


Phase 1.3 :
Aménagement

5 A 10
Soufflage : 180 m³/h Ø 160

5 A 11
Soufflage : 60 m³/h Ø 100

Phase 1.2 :
Aménagement

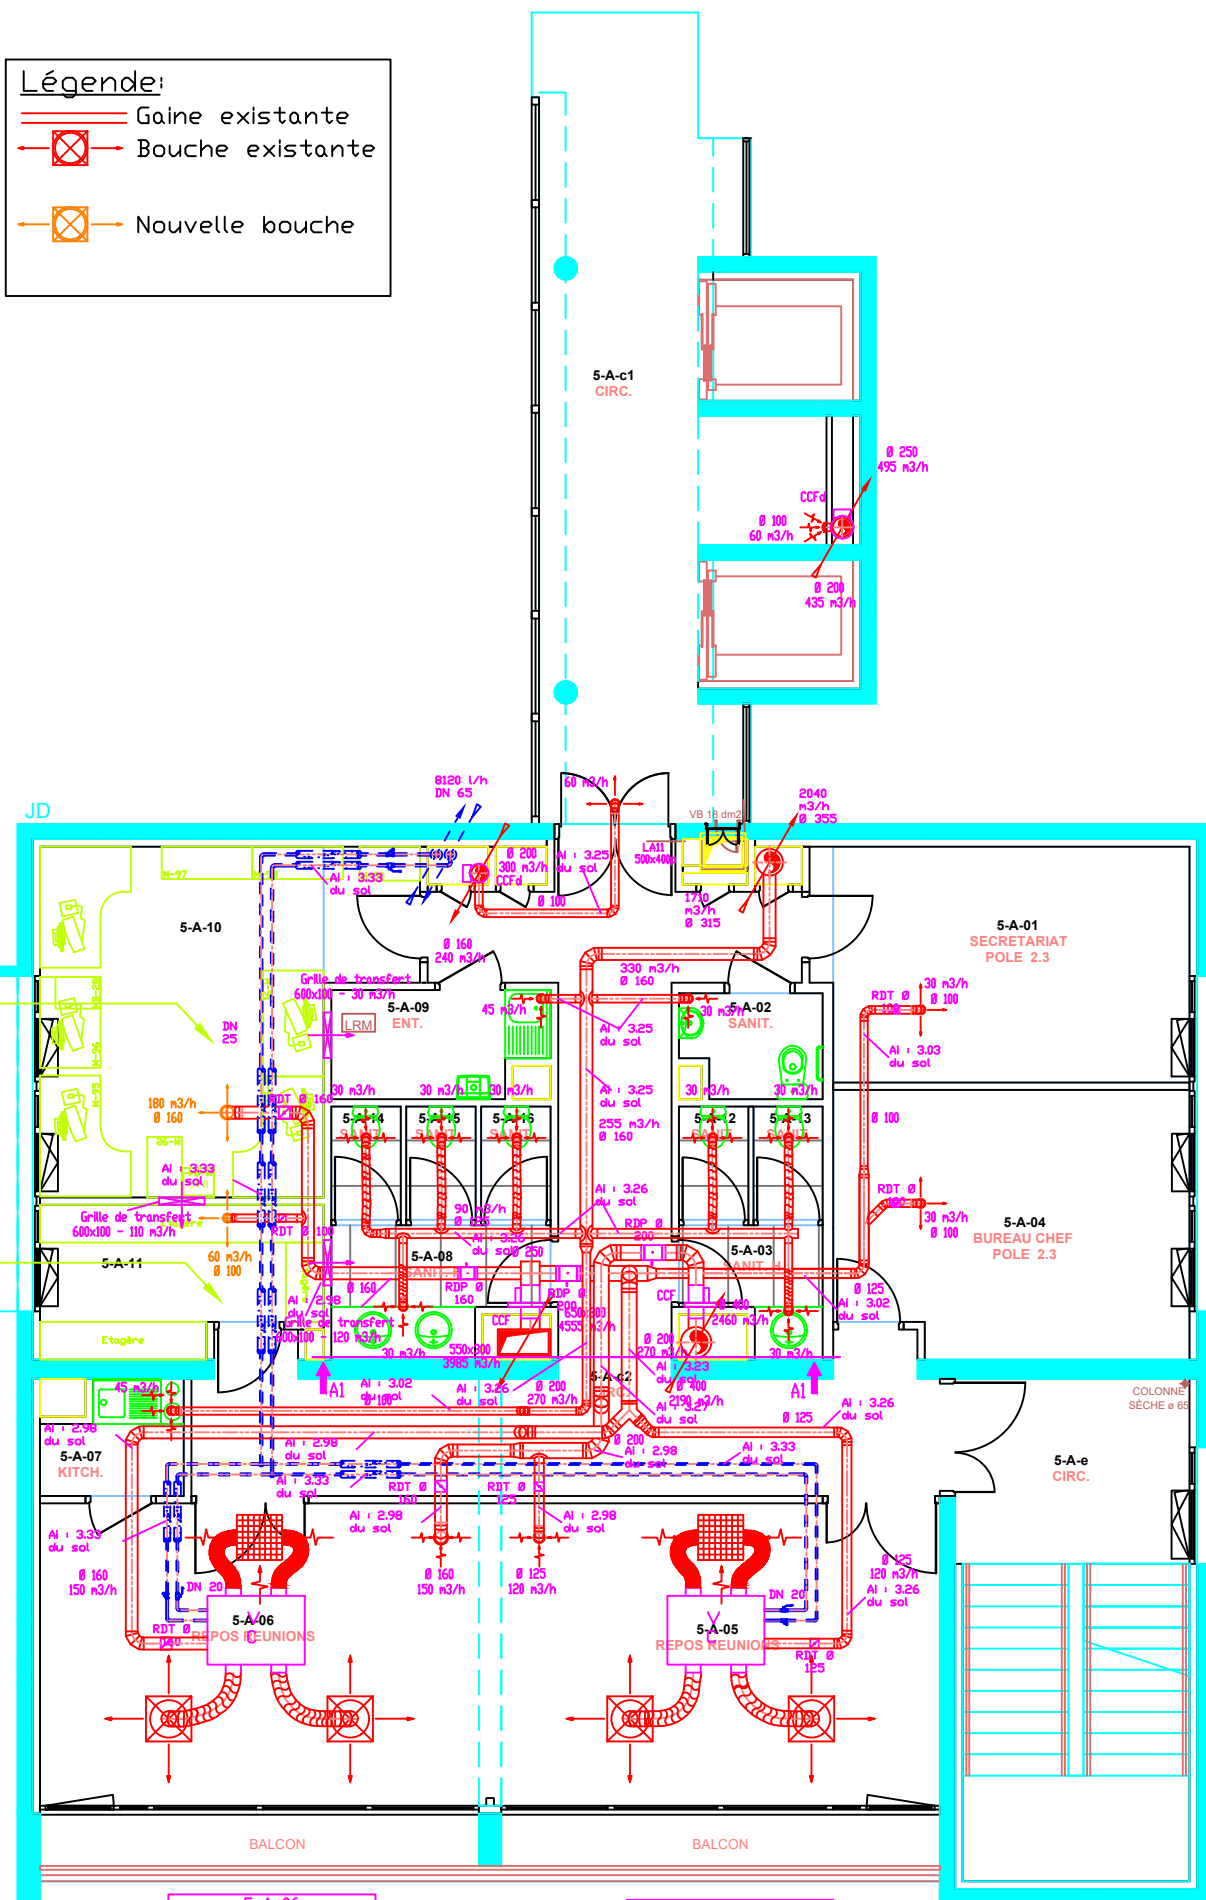

5 A 06
Air Neuf : 150 m³/h Ø 160
VC PF : 4160 W
Reprise : 150 m³/h Ø 160
TRANE HFR 06

5 A 05
Air Neuf : 120 m³/h Ø 125
VC PF : 4160 W
Reprise : 120 m³/h Ø 125
TRANE HFR 06

5 A c1
Soufflage : 60 m³/h Ø 100
Reprise : 60 m³/h Ø 100

5 A 02
Extraction : 30 m³/h Ø 100

5 A 09
Extraction : 45 m³/h Ø 100

5 A 03
Extraction : 30 m³/h Ø 100

5 A 11
Extraction : 30 m³/h Ø 100

5 A 12
Extraction : 30 m³/h Ø 100

5 A 13
Extraction : 30 m³/h Ø 100

5 A 14
Extraction : 30 m³/h Ø 100

5 A 15
Extraction : 30 m³/h Ø 100

5 A 08
Extraction : 30 m³/h Ø 100

5 A 07
Extraction : 45 m³/h Ø 100

5 A 01
Soufflage : 30 m³/h Ø 100

5 A 04
Soufflage : 30 m³/h Ø 100