


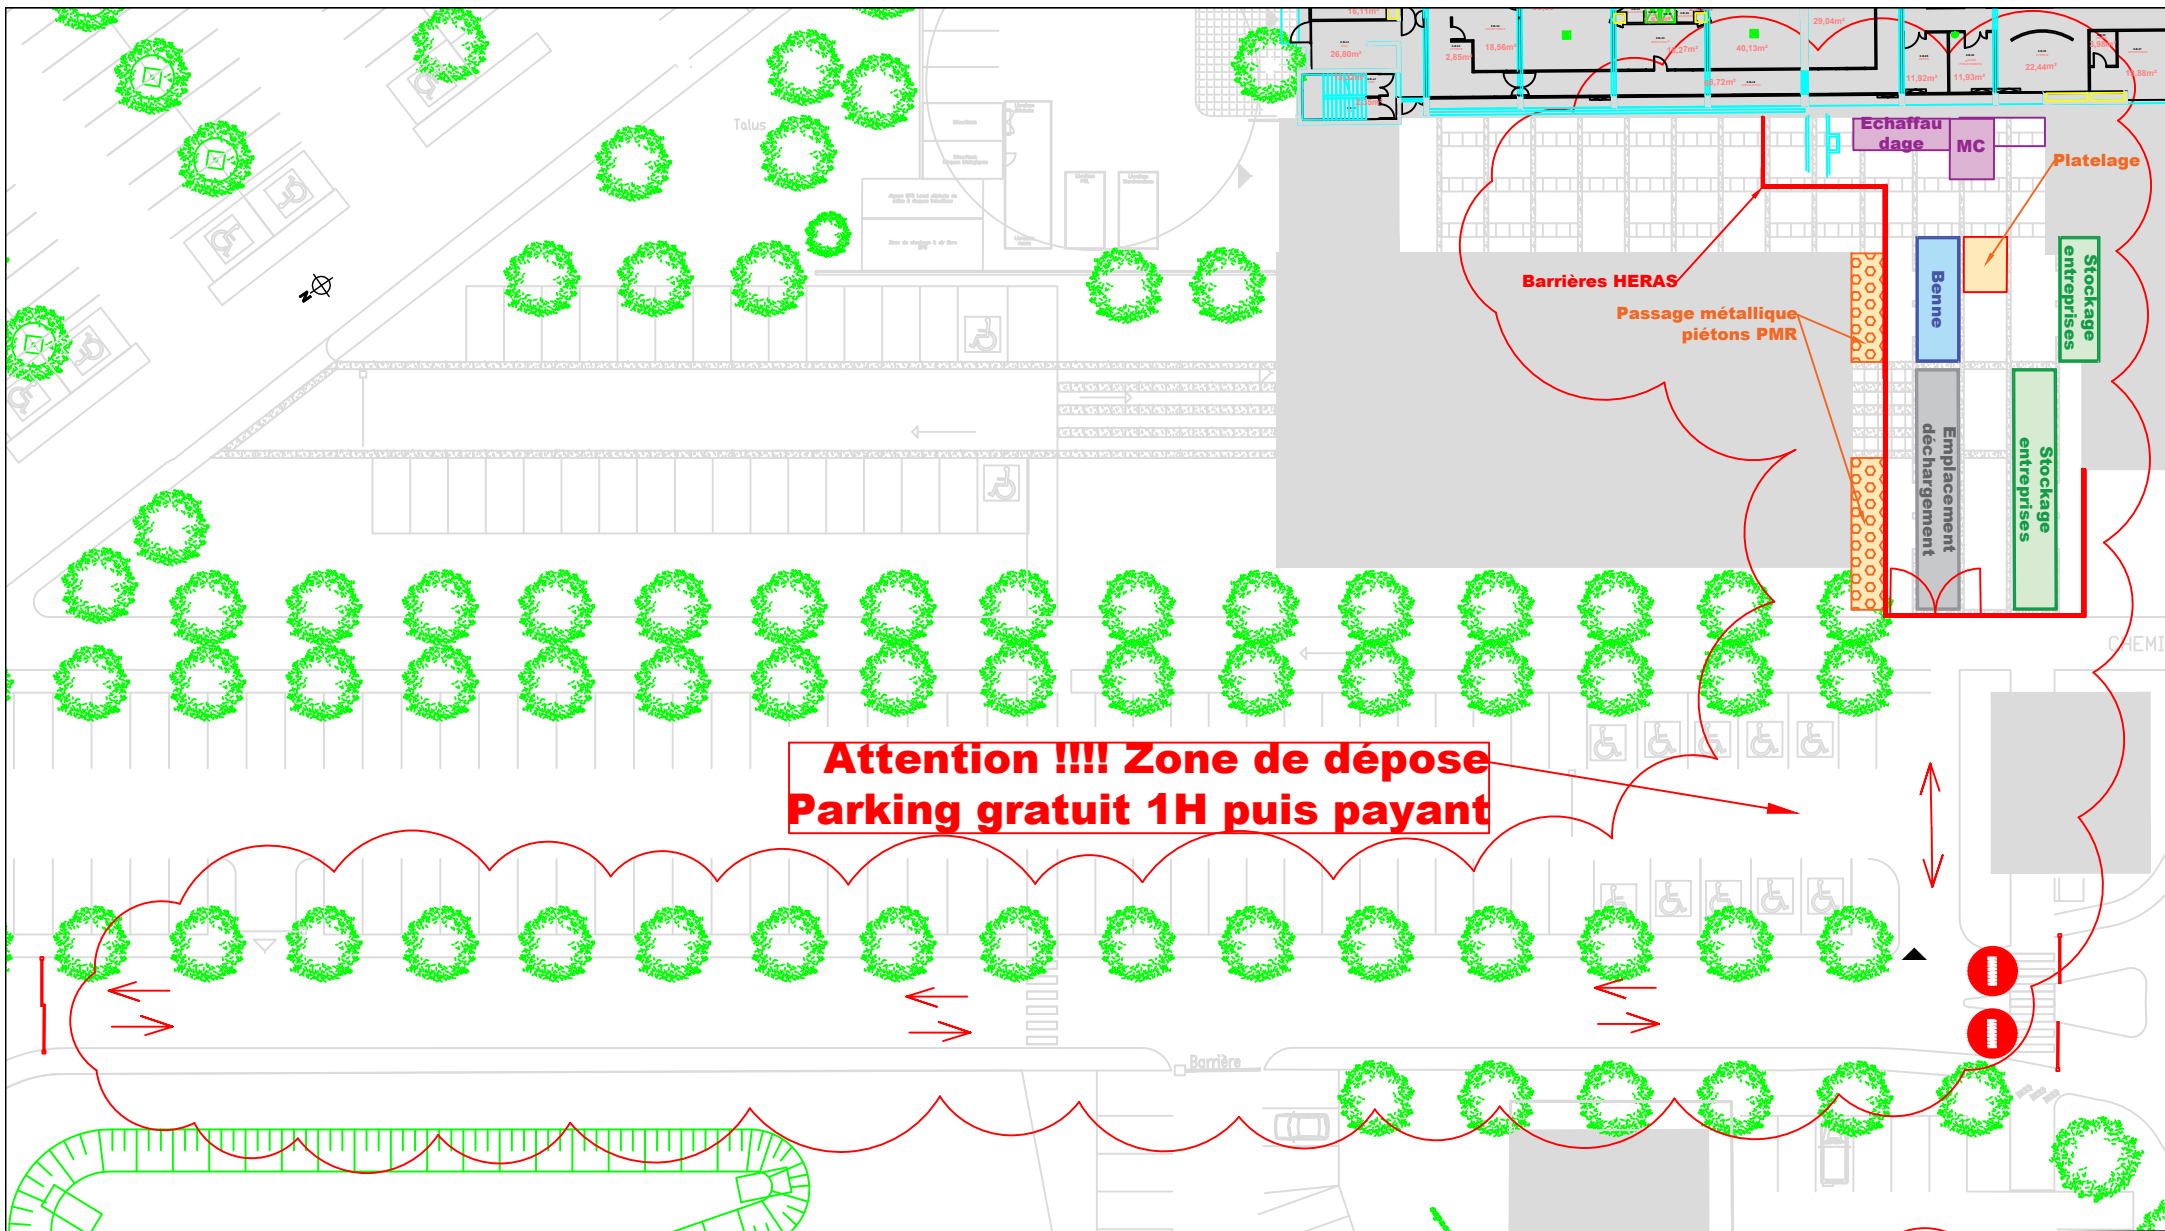

**Attention !!!! Zone de dépose
Parking gratuit 1H puis payant**

Plan de sécurité

17040 - Labo projet SUL

Zone de chantier

Date création : 26/03/2026

Auteur : NA

Echelle : NC

Date version : 31/03/2026


Numéro version : 2

58 rue Montalembert PB69 63003 Clermont-Ferrand



Direction des Travaux de
l'Environnement et de la Sécurité
(DTES)



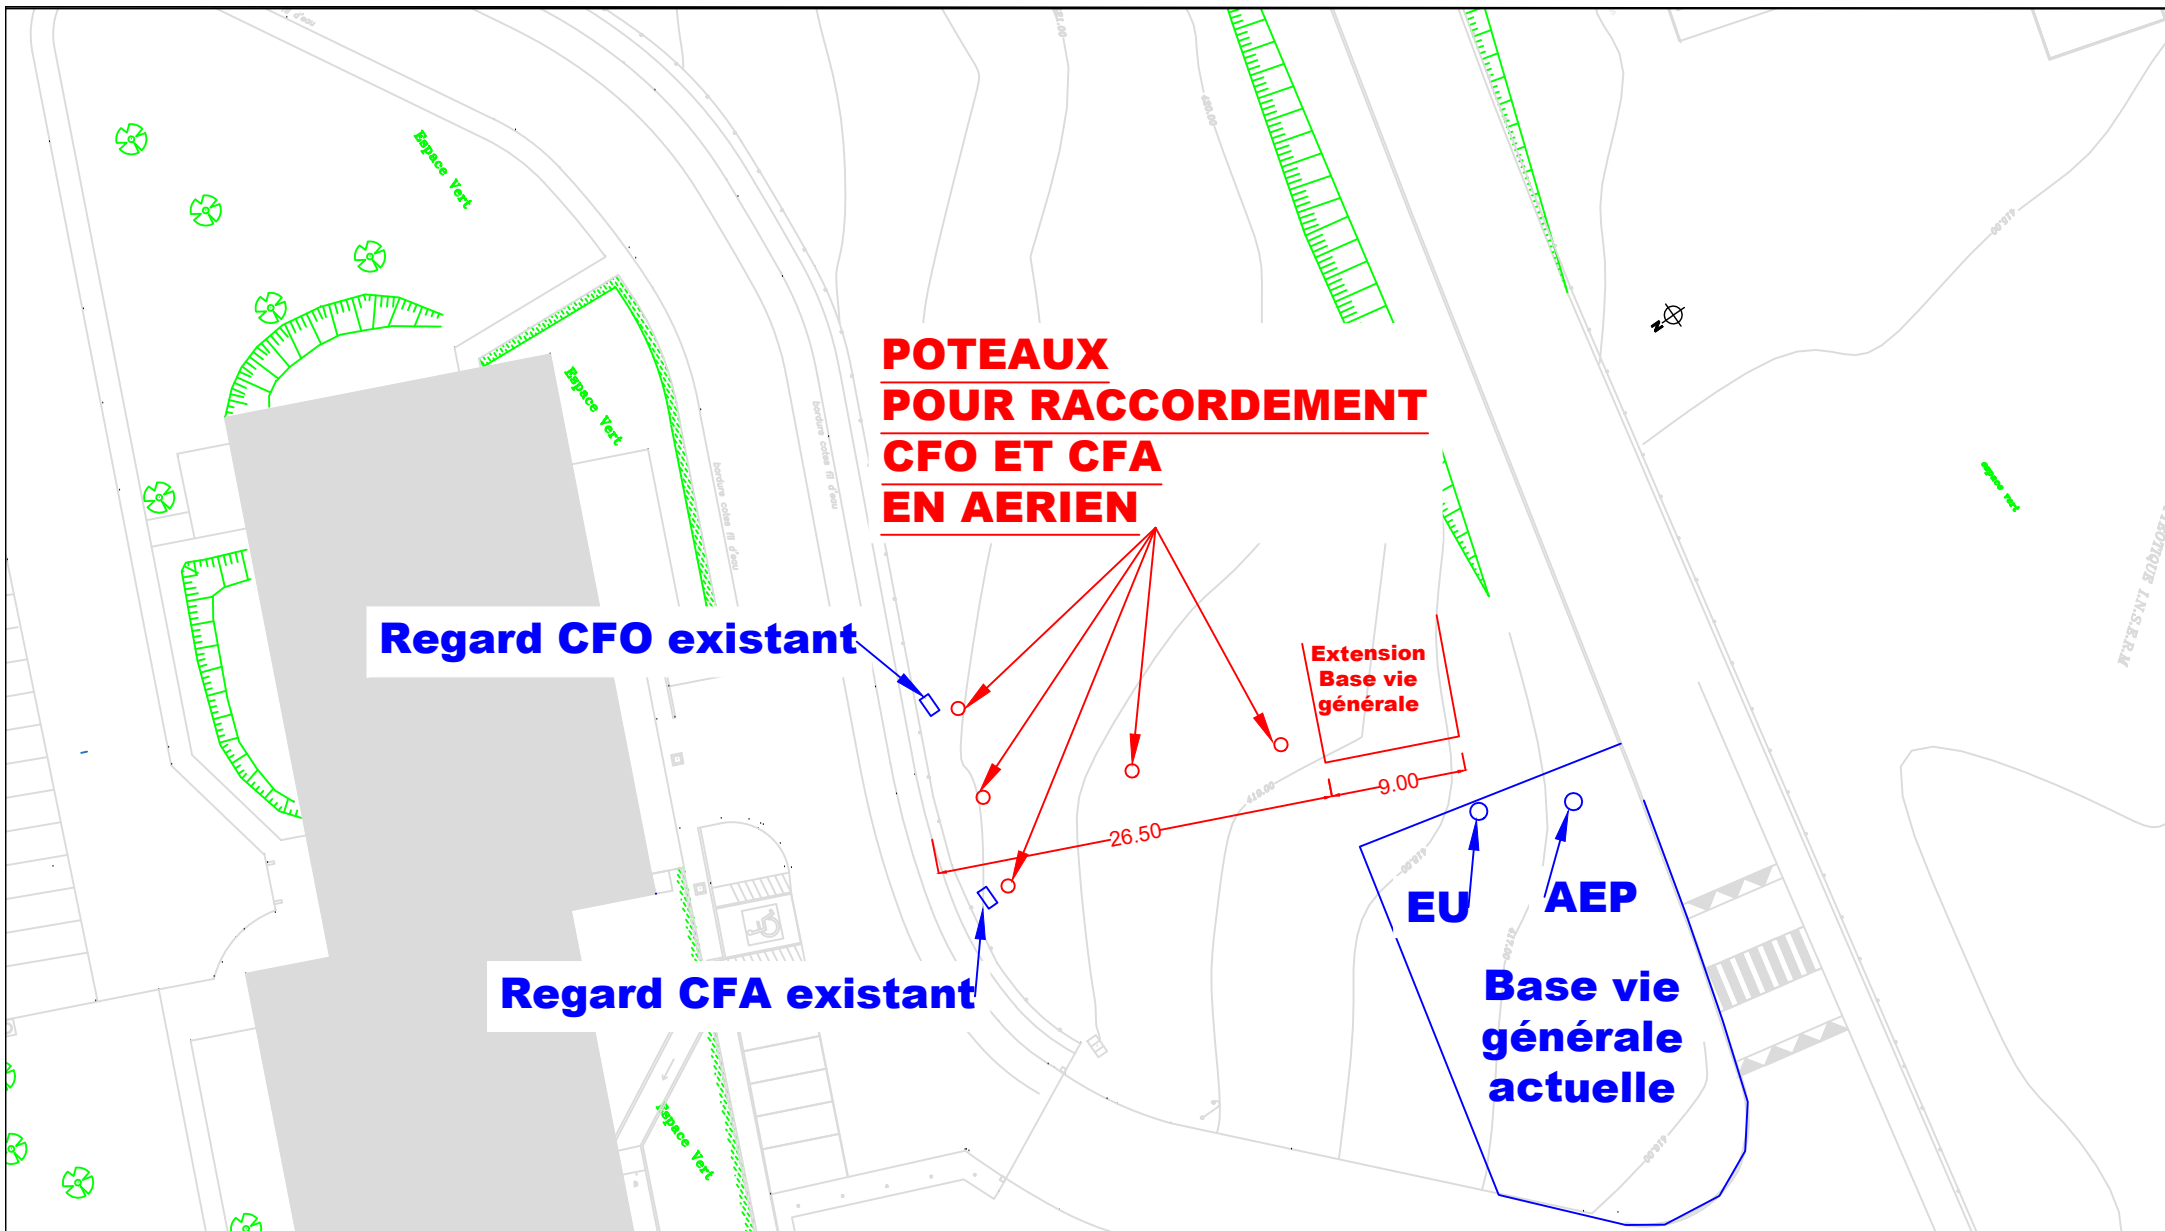

Direction des Travaux de
l'Environnement et de la Sécurité
(DTES)

Plan de sécurité

17040 - Labo projet SUL

Aménagement de la base vie

Date création : 26/03/2026

Auteur : NA

Echelle : NC

Date version : 31/03/2026

Numéro version : 2

58 rue Montalembert PB69 63003 Clermont-Ferrand

