

Centre Hospitalier Universitaire
de Clermont-Ferrand

Complexe Hospitalier St JACQUES

LABORATOIRES - E.F.S
LABORATOIRES-ARMOIRE B5.1
NIVEAU 5

Date	Modifications	Indice
17/05/2005	DDE	A
22/04/2009	MISE A JOUR DEPART Q4DN	B
02/06/10	MISE A JOUR INED	C

Dresse par : INED

Dessine par : M. ANGLADE

L'Ingénieur en chef :

Date : 17/05/2005

Echelle : S.O.

N° Plan d'Affaire :

N° de Classement Archives :

01 14 11 01 15 02 01

1 2 3 4 5 6 7 8 9 10 11 12 13 14 15 16 17 18 19 20 21 22 23 24 25 26 27 28 29 30 31 32

DATE	INDICE			FOLIO	DESIGNATION
	A	B	C		
17/05/05					
22/04/09					
02/06/10					
A					Page de garde
B					Repertoire des folios
1					SCHEMA DE DISTRIBUTION PRIORITAIRE
2					SCHEMA DE DISTRIBUTION PRIORITAIRE
3					SCHEMA DE DISTRIBUTION PRIORITAIRE
4					SCHEMA DE DISTRIBUTION PRIORITAIRE
5					SCHEMA DE DISTRIBUTION PRIORITAIRE
6					
7					
8					
9					
10					
11					BORNIER PRIORITAIRE
12					
13					
14					
15					
16					SCHEMA DE DISTRIBUTION NON PRIORITAIRE
17					
18					
19					
20					BORNIER NON PRIORITAIRE
21					
22					
23					
24					

DATE	INDICE			FOLIO	DESIGNATION
	A	B	C		
17/05/05					
22/04/09					
02/06/10					
25					
26					SCHEMA DE DISTRIBUTION ONDULEE
27					SCHEMA DE DISTRIBUTION ONDULEE
28					
29					BORNIER ONDULE
30					IMPLANTATION
31					NOMENCLATURE
32					
33					
A 17/05/05

B 22/04/09

C 02/06/10


IMEO
AGENCE DE CLERMONT-FERRAND
21, rue de la Gare - Rue Orange - 63118 CEBAZAT
Tél. : 04 73 24 48 81 - Fax : 04 73 24 71 84


DESSINE LE104/06/04

PARI.R.M


1	1	4	1	1	0	1	1	5	0	2	0	2
Utilisateur												
INE-013-B-13208												
Createur												

CARACTERISTIQUES

RESEAU : PRIORITAIRE
TENSION : 3x410V + N
ORIGINE : TGBT.B.P
REGIME DE NEUTRE : TT
Icc3 : 10.3 KA
Icc2 : 8.92 KA
Icc1 : 5.57 KA
Chute de tension % : 1.17

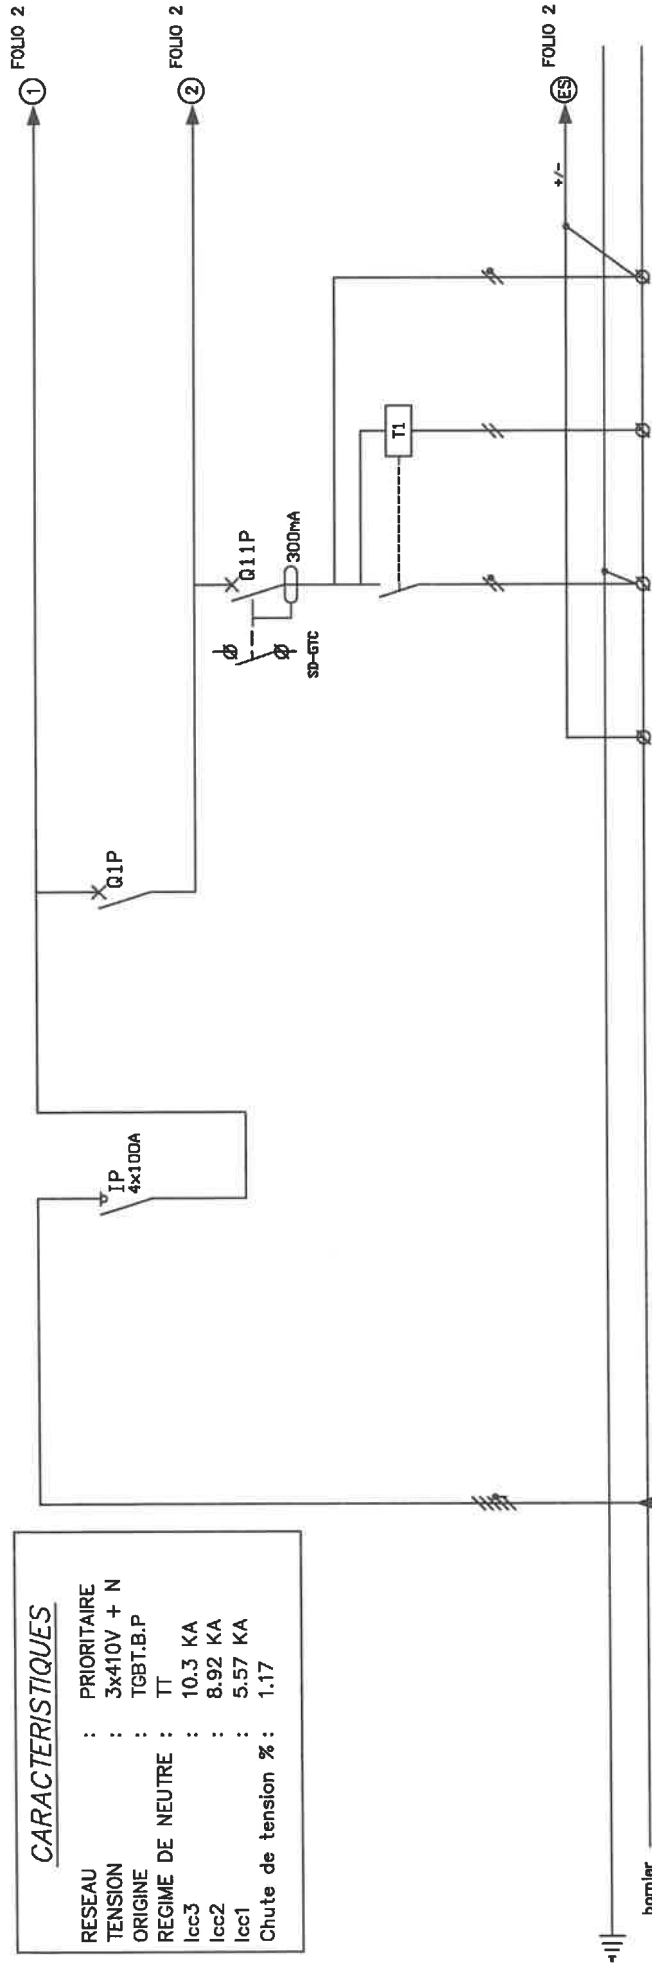

DESIGNATION	DEPUIS DEPART Q27 DU TGBT.B.P NIVEAU -1	GENERAL PRIORITAIRE	GENERAL ECLAIRAGE	TELECOMMANDE BAES +/-	CIRCULATION SBC1 23spots 2x26W	BP1 (qte 12)	ECLAIRAGE DE SECURITE CIRCULATION SBC1
REPERE DEPART BORNIER				BUS TCDE +/-	B51PE1 1-2	B51PBP1 3-4	B51PES1 5-6 ; +/-
PUISSANCE NOMINALE (VA)		65KVA	16.7KW		1.66KW		
COURANT D'EMPLOI IB (A)		91.53A	40A		10A		
PROTECTION OU COMMANDE TYPE ET CALIBRE		INS 100	C60N/C		DT40/C	TL BI 16A	
PROTECTION SURCHARGES		4X100A	4x40A		Ph+N 10A-300mA		
PROTECTION COURT CIRCUIT							
AUXILIAIRES							
CABLE NATURE-SECTION	3x1x70Alu+1x70Alu +1x50Alu				U1000R2V 7G1.5		
LONGUEUR	50m						
CHUTE DE TENSION (%)							
ICC3 ICC1 ID. (KA)							
A 17/05/05							
AGENCE DE CLERMONT-FERRAND Zi. de Labour - Rue Ormieg - 63116 CEMAZAT Tel : 04 73 24 45 61 - Fax : 04 73 24 71 84				Utilisateur			
DESSINE LE08/03/04				INE-013-B-13208			
PAR M.A				Createur			
ARMOIRE N° B.5.1.P				ECLAIRAGE			
FORMAT A3				FOLIO 1			

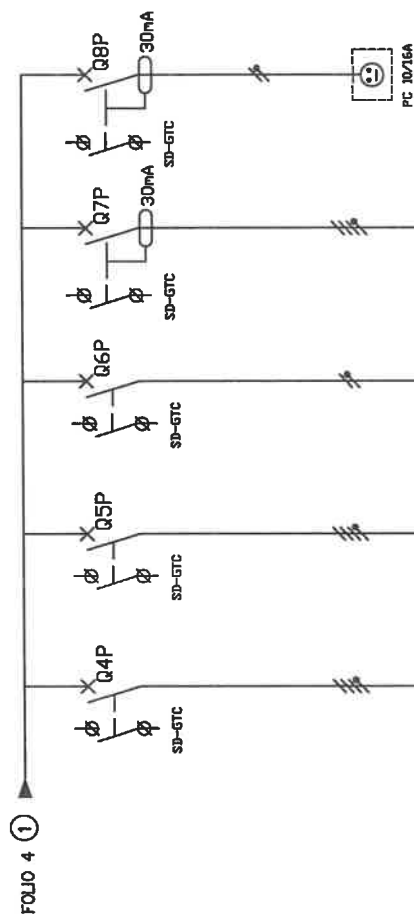

DESIGNATION						COFFRETS LABOS L.5.0	COFFRETS LABOS L.5.3	COFFRETS LABOS L.5.4	COFFRETS PC CIRCULATION 5BC6	PC CHASSIS								
REPÈRE DEPART BORNIER						B5IPF3 49-50-51-52	B5IPF4 53-54-55-56	B5IPF5 57-58	B5IPF6 59-60-61-62									
PUISSANCE NOMINALE (VA)						BKVA	16.3KVA	4.1KVA										
COURANT D'EMPLOI IB (A)						32A	32A	32A	32A	16A								
PROTECTION OU COMMANDE TYPE ET CALIBRE						C60N/C	C60N/C	C60N/C	C60N/C									
PROTECTION SURCHARGES						4x32A	4x32A	2x32A	4x32A-30mA	2x16A-30mA								
PROTECTION COURT CIRCUIT																		
AUXILIAIRES																		
CABLE NATURE-SECTION						U1000R2V 5G6	U1000R2V 5G6	U1000R2V 3G6	U1000R2V 5G10									
LONGUEUR																		
CHUTE DE TENSION (%)																		
ICC3. ICC1. ID. (kA)																		

A 17/05/05



AGENCE DE CLERMONT-FERRAND
Zl de Ladoux - Rue Orange - 63110 CERAZAT
Tél.: 04 73 24 45 61 - Fax : 04 73 24 71 64

ARMOIRE N° B.5.1.P

FORMAT A3

FOLIO 5

INE-013-B-13208

PC-FM


RESSINE LE108/03/04

PARI M.A

Utilisateur


Créateur

1 2 3 4 5 6 7 8 9 10 11 12 13 14 15 16 17 18 19 20 21 22 23 24 25 26 27 28 29 30 31 32

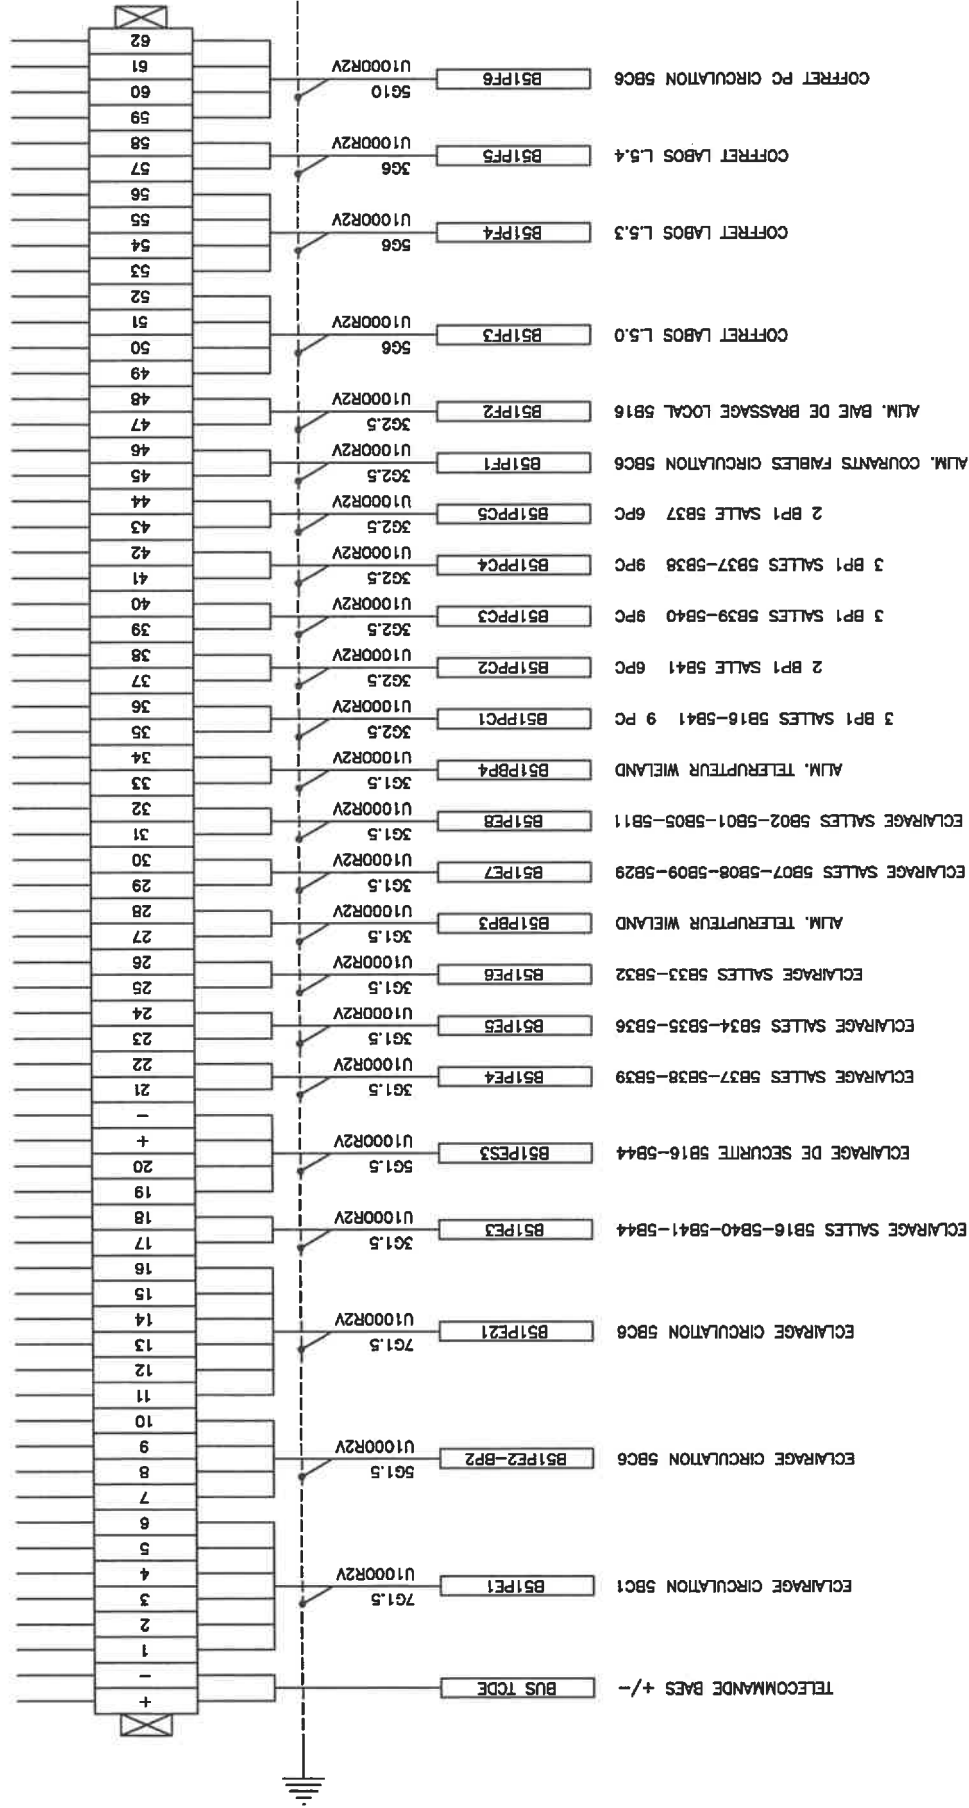

A	17/05/05	AGENCE DE CLERMONT-FERRAND 21, rue Lohais, Rue d'Orléans - 63119 CERRAT Tél. : 04 73 24 45 61 - Fax : 04 73 24 71 84																PAR M.A								DESINE LEI							
		1 1 4 1 1 0 1 1 5 0 2 0 8																Utilisateur								INE-013-B-13208							
		ARMOIRE N° B.5.1																BORNIER PRIORITAIRE								FORMAT A3							
																										FOLIO 11							

1 2 3 4 5 6 7 8 9 10 11 12 13 14 15 16 17 18 19 20 21 22 23 24 25 26 27 28 29 30 31 32

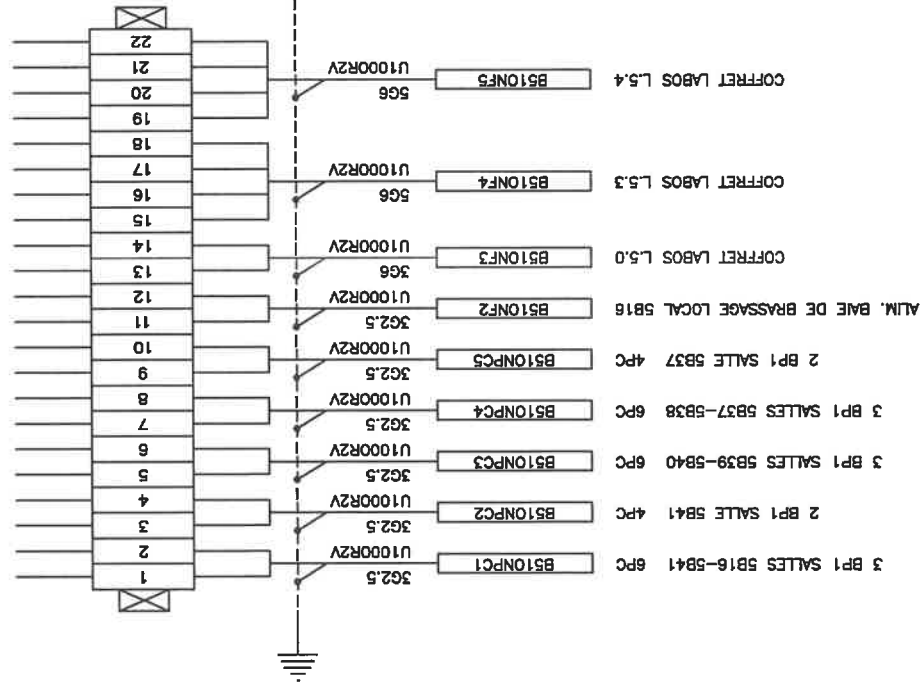

A	17/05/05	AGENCE DE CLERMONT-FERRAND ZI de Ludeux - Rue Orange - 63118 CEEAZAT Tél. : 04 73 24 45 61 - Fax : 04 73 24 71 84										ARMOIRE N° B.5.1 BORNIER ONDULE										FORMAT A3
		PAR: M.A										UTILISATEUR INE-013-B-13208 Créateur										FOLIO 29

