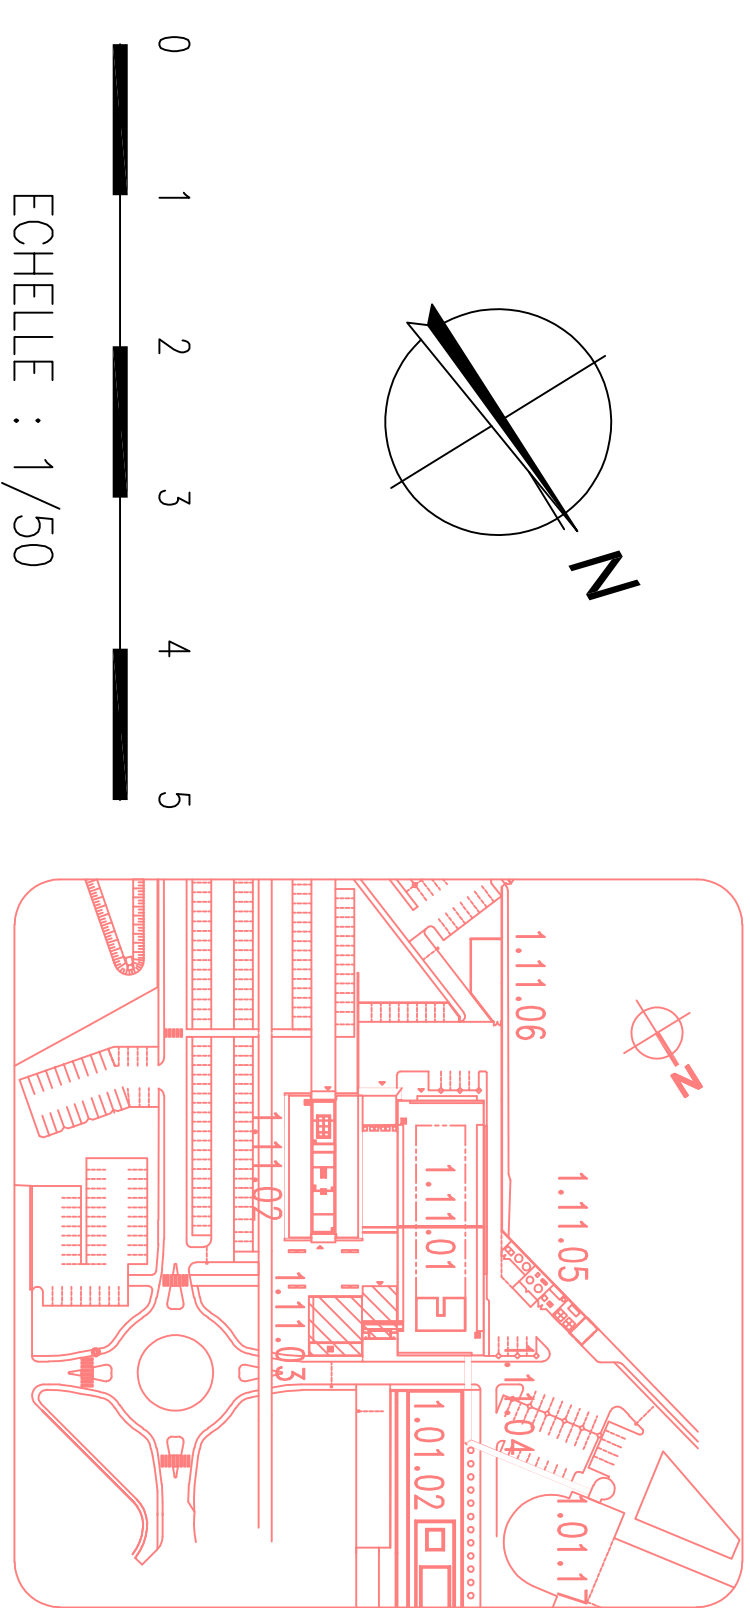


LEGEND

[illegible]

Complexe Hospitalier St JACQUES

DOE "COURANTS FORTS" (14)

Date	Modifications	Indices
14/10/2008	DIE	A
07/07/2008	Mise à jour Protocole Synthèse + NDAFL	B
06/12/2017	MEJ SUITE PROJET HLA	C
07/09/2005	MEJ OPERATIF 77A.080/6772-6773	D
05/01/2006	MEJ OPERATIF 77A.080/6772-6773	E

Dessine par : R.MICHALLET

Date : 07/07/2008

Echelle : 1/50°

[illegible]