

Centre Hospitalier Universitaire
de Clermont-Ferrand

Complexe Hospitalier St JACQUES

LABORATOIRES - E.F.S
ADMINISTRATION-ARMOIRE A.4.1
NIVEAU 04
DOE "COURANTS FORTS" (LOT N°13)

Date	Modifications	Indice
02/05/2005	DOE	A

Dresse par : INED

Dessine par : M. ANGLADE

L'Ingénieur en chef :

Date : 02/05/2005

Echelle : S.D.



N° Plan d'Affaire :
INE-013-A-13107

N° de Classement Archives :


01	14	11	03	14	02	00
----	----	----	----	----	----	----

CARACTERISTIQUES

RESEAU : PRIORITAIRE
TENSION : 3x410V + N
ORIGINE : TGBT.B.P
REGIME DE NEUTRE : TN
lcc3 : 10.97KA
lcc2 : 9.5KA
lcc1 : 5.95KA
Chute de tension % : 1.4

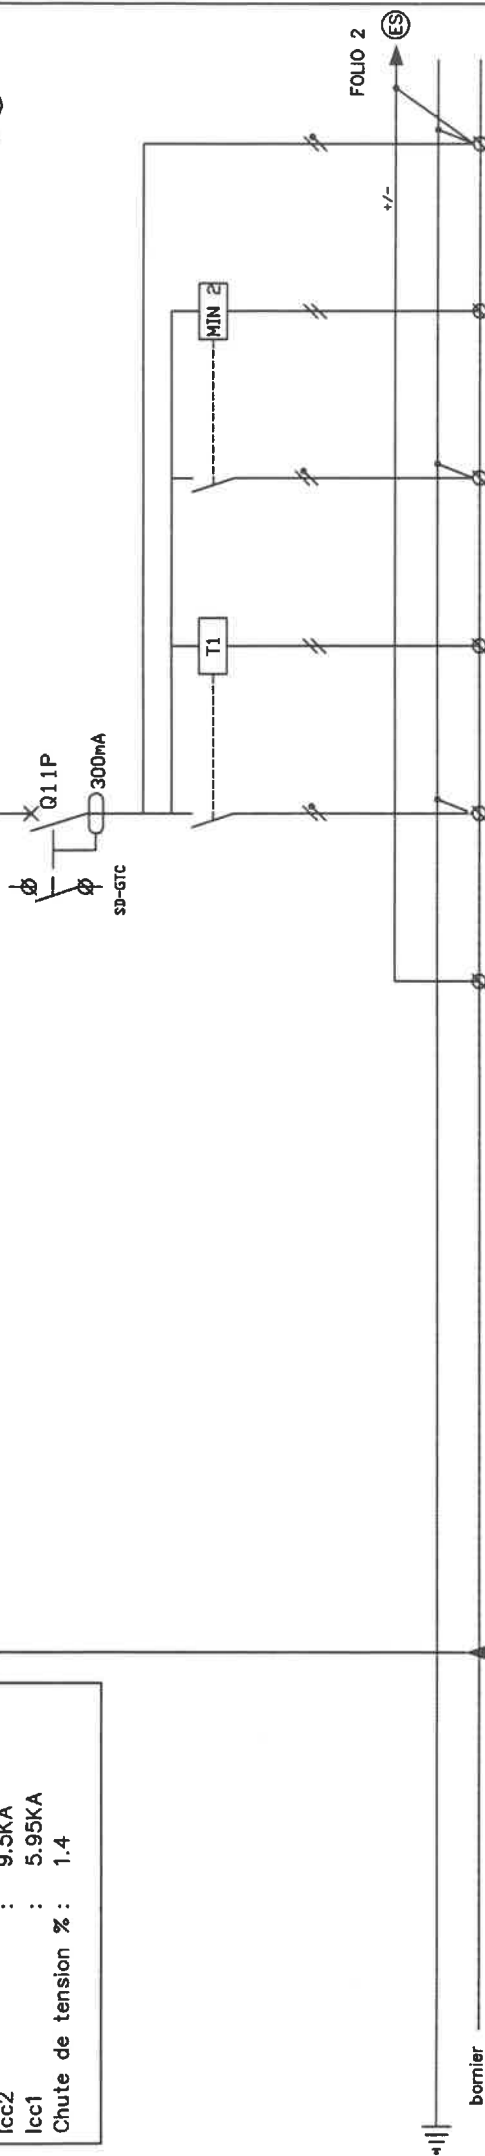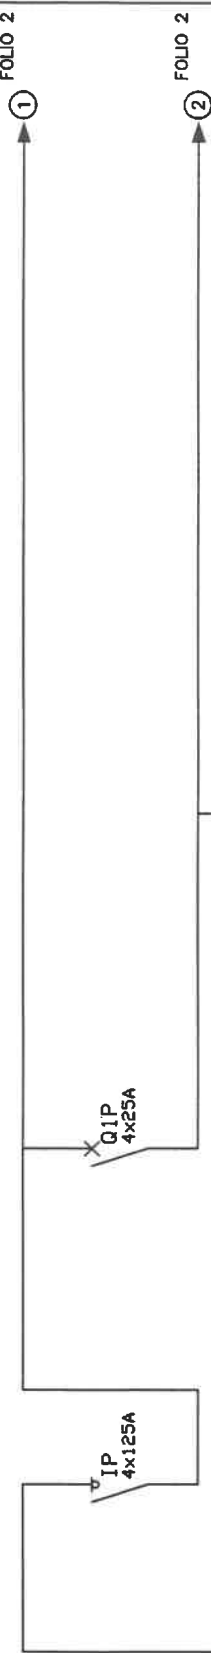


DESIGNATION	DEPUIS BOITE DE RACCORDEMENT NIV 4 SUR COLONNE MONTANTE	GENERAL PRIORITAIRE	TELECOMMANDE BAES +/ -	CIRCULATION 4AC1-C2 8spots 2x26W	BP1 (1 ECL SUR 2) SUR TELERUPTEUR	CIRCULATION 4AC1-C2 8spots 2x26W	BP2 (1 ECL SUR 2) SUR MINUTERIE	ECLAIRAGE SECURITE
REPERE DEPART BORNIER			BUS TCDE +/ -	A41PE1 3-4	A41PBP1 5-29	A41PE2-BP2 7-6	8-6	A41PES1 9-10; +/ -
PUISSANCE NOMINALE (VA)		11.6KVA		0.6KW		0.6KW		
COURANT D'EMPLOI IB (A)		125A		10A		10A		
PROTECTION OU COMMANDE TYPE ET CALIBRE		INS125		DT40/C	TL BI 16A		MIN clic 16A	
PROTECTION SURCHARGES		4x125A		PH+N 10A-300mA				
PROTECTION COURT CIRCUIT								
AUXILIAIRES								
CABLE NATURE-SECTION LONGUEUR	3x1x95Alu+1x95Alu +1x50Alu			U1000R2V 3G1.5	U1000R2V 2x1.5	U1000R2V 5G1.5		U1000R2V 5G1.5
CHUTE DE TENSION (%)								
ICC3, ICC1, ID, (KA)								

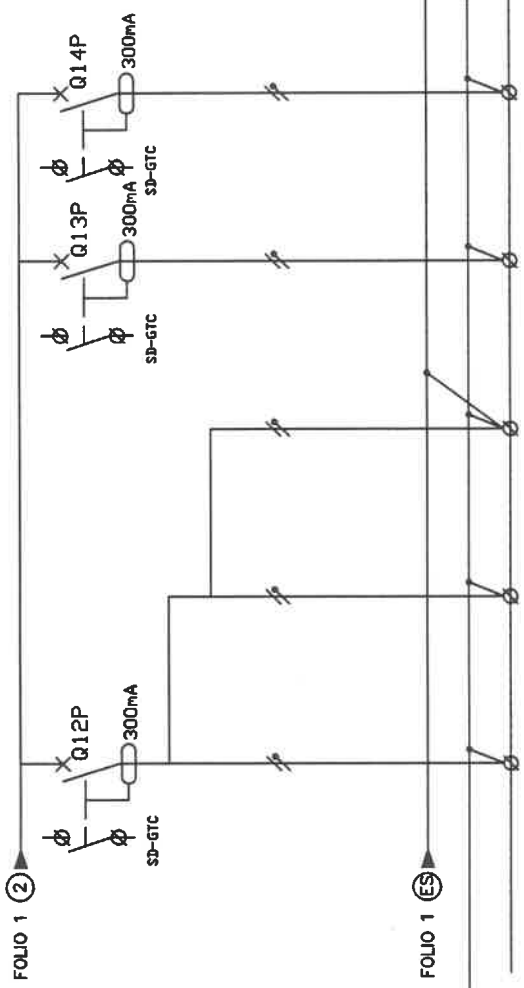

DESIGNATION	6 lum 2x55W SALLES 4A05-06 (lums 2,4,6)	6 lum 2x55W SALLES 4A05-06 (lums 1,3,5)	ECLAIRAGE DE SECURITE SALLES 4A05-4A06	SALLES 4A01 04-07-08-10 13lums	SANIT SALLES 4A02 03-08-11-12-13 14-15 / 13lums				
REPERE DEPART BORNIER	A41PE3 11-12	A41PE4 13-14	A41PE3 11BIS-12BIS; +/-	A41PE5 15-16	A41PE6 17-18				
PUISSANCE NOMINALE (VA)	0.9KW	0.9KW		1.29KW	0.46KW				
COURANT D'EMPLOI IB (A)	10A	10A		10A	10A				
PROTECTION OU COMMANDE TYPE ET CALIBRE	DT40/C			DT40/C	DT40/C				
PROTECTION SURCHARGES	PH+N 10A-300mA			PH+N 10A-300mA	PH+N 10A-300mA				
PROTECTION COURT CIRCUIT									
AUXILIAIRES									
CABLE NATURE-SECTION	U1000R2V 3G1.5	U1000R2V 3G1.5	U1000R2V 5G1.5	U1000R2V 3G1.5	U1000R2V 3G1.5				
LONGUEUR									
CHUTE DE TENSION (%)									
ICC3. ICC1. ID. (KA)									


1 2 3 4 5 6 7 8 9 10 11 12 13 14 15 16 17 18 19 20 21 22 23 24 25 26 27 28 29 30 31 32

FOLIO 2 (1)

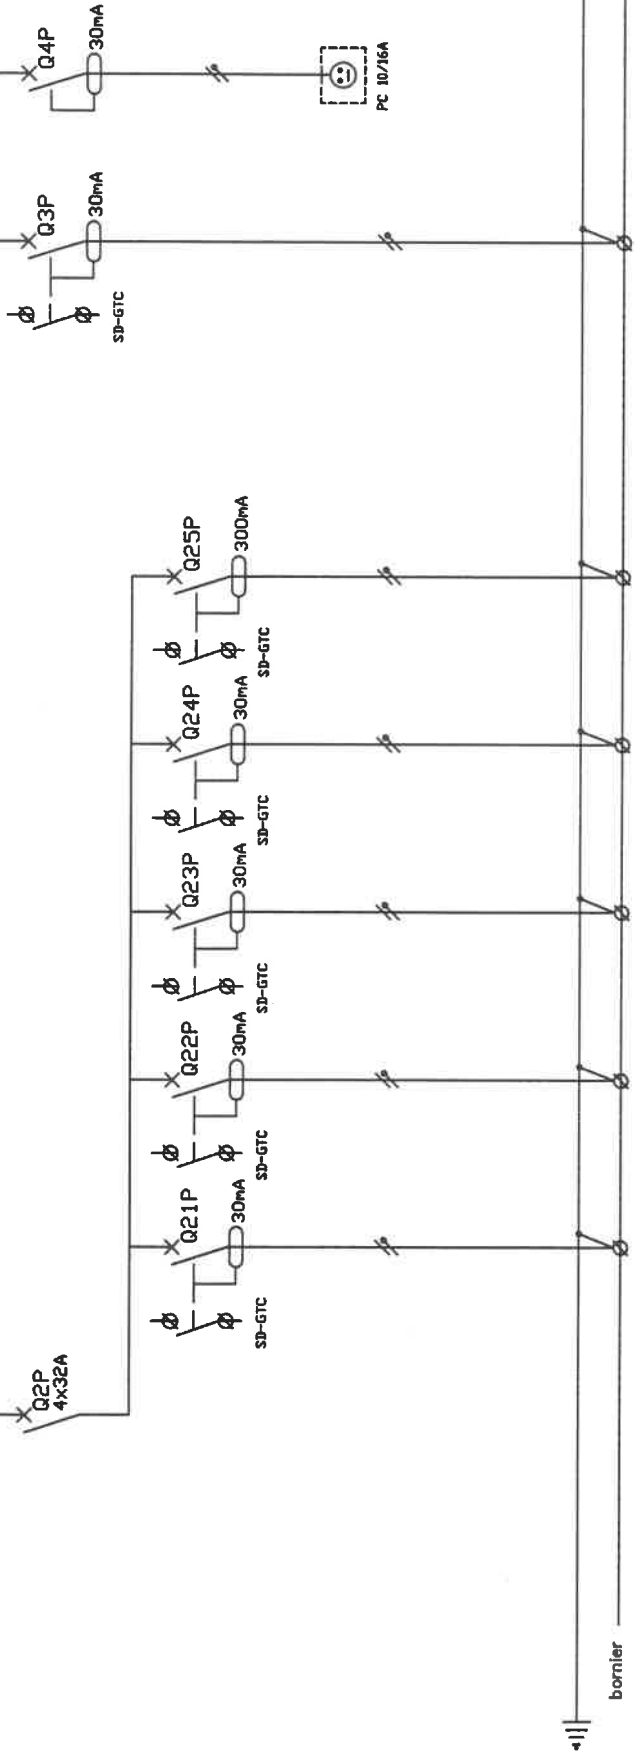


DESIGNATION	GENERAL BP1	2 BP1 SALLES 4A05-06 6 PC	1 BP1 SALLE 4A04 3 PC	7 PC SALLES 4A05-06 07-09	RESERVE	Alim. VOILETS ROULANT SALLES 4A05-4A06	ALIM. PLAQUES CHAUFFANTES SALLE 4A07	PC CHASSIS
REPERE DEPART BORNIER		A41PPC1 19-20	A41PPC2 21-22	A41PPC3 23-24	25-26	A41PF2 31-32	A41PPC4 27-28	
PUISSANCE NOMINALE (VA)	3.5KVA	1.2KVA	0.6KVA	1.4KVA				0.2KVA
COURANT D'EMPLOI IB (A)	32A	16A	16A	16A	10A	10A	16A	16A
PROTECTION OU COMMANDE TYPE ET CALIBRE	C60H/C	DT40/C	DT40/C	DT40/C	DT40/C	DT40/C	C60H/C	C60H/C
PROTECTION SURCHARGES	4x32A	PH+N 16A-30mA	PH+N 16A-30mA	PH+N 16A-30mA	PH+N 10A-30mA	PH+N 10A-300mA	2x16A-30mA	2x16A-30mA
PROTECTION COURT CIRCUIT								
AUXILIAIRES								
CABLE NATURE-SECTION LONGUEUR		U1000R2V 3G2.5	U1000R2V 3G2.5	U1000R2V 3G2.5		U1000R2V 3G1.5	U1000R2V 3G6	
CHUTE DE TENSION (%)								
ICC3, ICC1, ID, (KA)								

1 2 3 4 5 6 7 8 9 10 11 12 13 14 15 16 17 18 19 20 21 22 23 24 25 26 27 28 29 30 31 32

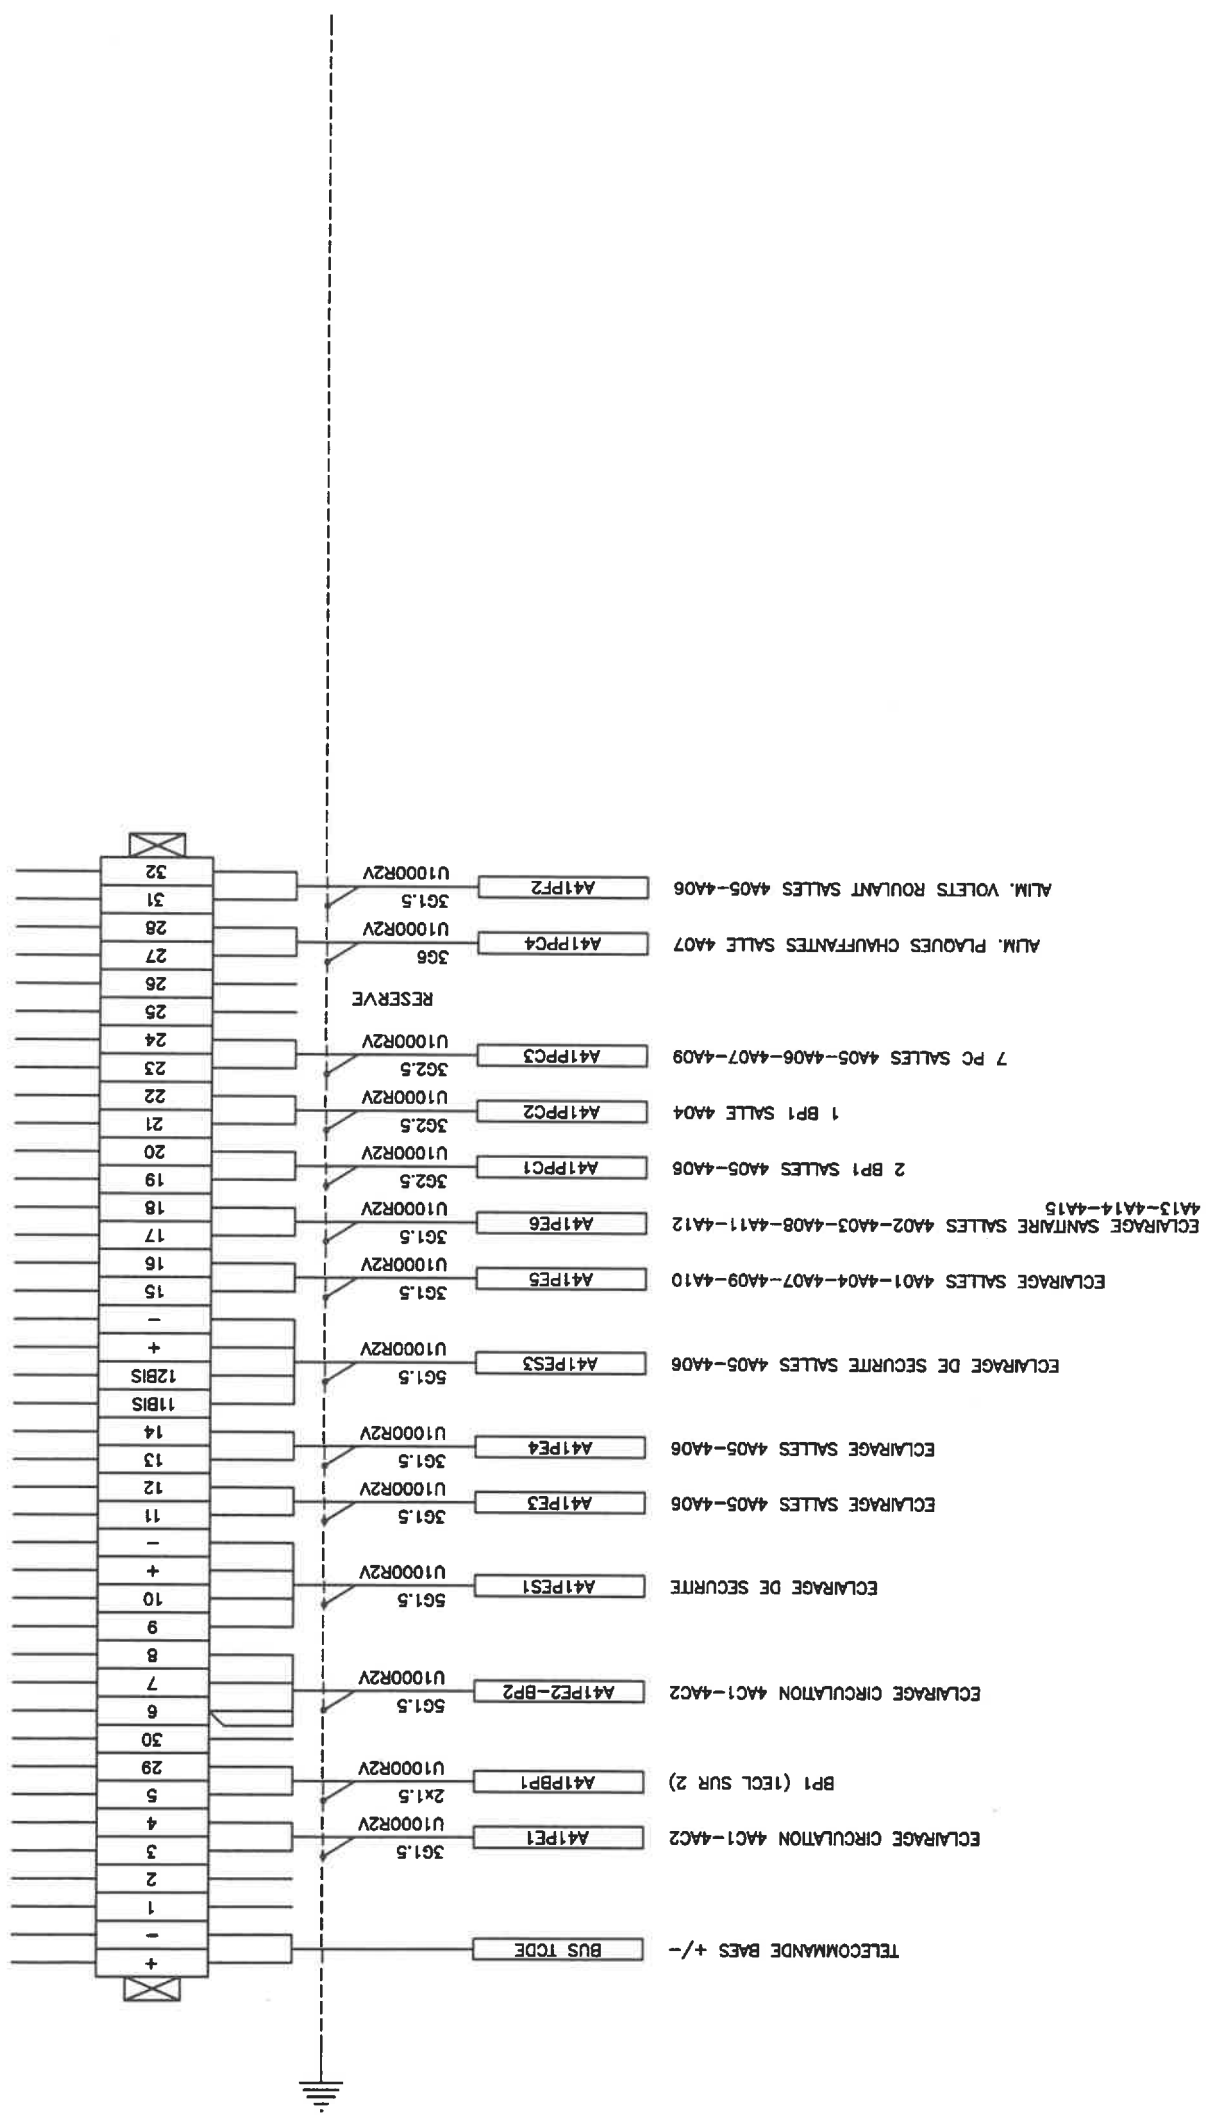

32 31 29 28 27 26 25 24 23 22 20 19 18 17 16 15 14 13 11 10 9 8 7 6 5 4 3 2 1

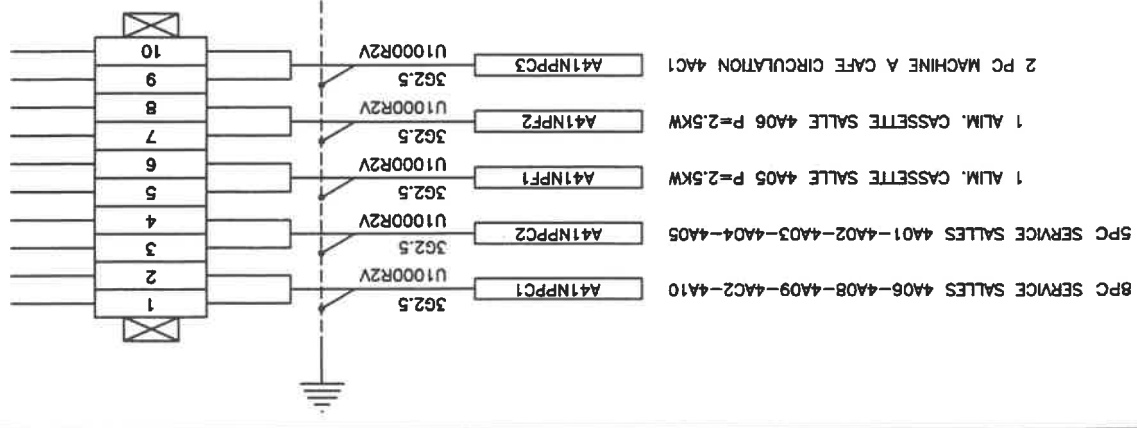

A 02/05/05




AGENCE DE CLERMONT-FERRAND
ZI de Ladoux - Rue Orange - 03118 CEBAZAT
Tél. : 04 73 24 45 61 - Fax : 04 73 24 71 84

1 1 4 1 1 0 3 1 4 0 2 1 8
UTILISATEUR
INF-013-A-13107

ARMOIRE N° A.4.1
BORNIER NON PRIORITAIRE

FORMAT
A3
FOLIO
17

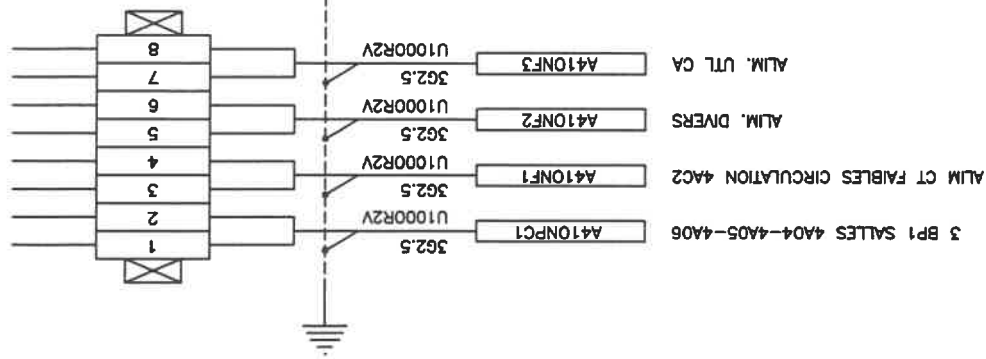

1 2 3 4 5 6 7 8 9 10 11 12 13 14 15 16 17 18 19 20 21 22 23 24 25 26 27 28 29 30 31 32

