LEGENDE

BP1	ENSEMBLE DE PRISES EQUIPES DE : .3 PRISES DE COURANT 2P+T 10/16A SUR RESEAU "NORMAL" .2 PRISES DE COURANT 2P+T 10/16A SUR RESEAU "ONDULE"
BP2	ENSEMBLE DE PRISES EQUIPES DE : .2 PRISES DE COURANT 2P+T 10/16A SUR RESEAU "NORMAL" .1 PRISES DE COURANT 2P+T 10/16A SUR RESEAU "ONDULE"
	PC 2P+T 10/16A DEDIE A 1 EQUIPEMENT
	PC 2P+T 10/16A SUR RESEAU ONDULE
S	PC 2P+T 10/16A RESERVE AU SERVICE DU MENAGE
32A	PC 2P+T 10/32A POUR PLAQUE CHAUFFANTE
	ALIMENTATION EN ATTENTE
	GOULOTTE ENTRE FAUX PLAFOND ET PAILLASSE EQUIPEE DES ALIMENTATIONS EN ATTENTE POUR PC DU LOT "EQUIPEMENT LABORATOIRE"
	COFFRET SPECIFIQUE " LABORATOIRE "
	ARRET D' URGENCE
COFFRET PC	COFFRET SPECIFIQUE " PRISE DE COURANT " EQUIPE DE .1 PRISE DE COURANT 2P+T 10/16A .1 PRISE DE COURANT 3P+N+T 32A
	GOULOTTE PVC
	COLONNE DE DISTRIBUTION
	GOULOTTE ALUMINUM

LEGENDE

A1	LUMINAIRE ENCASTRE ETANCHE + GRILLE + VERRE POUR PLAFOND DAGARD 2x58W	Q	APPLIQUE A LUMIERE INDIRECTE 1x55W
A2	LUMINAIRE ENCASTRE ETANCHE + GRILLE + VERRE POUR PLAFOND DAGARD 2x36W	R	SPOT ENCASTRE TBT - 50V - 24"
A3	LUMINAIRE ENCASTRE ETANCHE + GRILLE + VERRE POUR PLAFOND DAGARD 4x18W	S	SPOT ENCASTRE FIXE ETANCHE FLUO 2x26W
A4	LUMINAIRE ENCASTRE ETANCHE + GRILLE + VERRE POUR PLAFOND DAGARD 2x58W TUBE HFG - AVEC BALLAST POUR VARIATEUR	T1 T4	LUMINAIRE APPARENT ETANCHE 2x58W
B	LUMINAIRE ENCASTRE POUR PLAFOND DAGARD GRILLE ALU SATINE 2x58W	T2	LUMINAIRE APPARENT ETANCHE 2x36W
B1	LUMINAIRE ENCASTRE POUR PLAFOND DAGARD GRILLE ALU SATINE 2x58W TUBE HFG AVEC BALLAST POUR VARIATEUR	T3	LUMINAIRE APPARENT ETANCHE 1x58W
C1	LUMINAIRE ENCASTRE ALU BASSE LUMINANCE DANS PLAFOND DAGARD 2x58W	T4	LUMINAIRE APPARENT ETANCHE 1x36W
C2	LUMINAIRE ENCASTRE ALU BASSE LUMINANCE DANS PLAFOND DAGARD 2x58W TUBE HFG AVEC BALLAST POUR VARIATEUR	U	LUMINAIRE ENCASTRE ETANCHE 4x18W
C3	LUMINAIRE ENCASTRE ALU BASSE LUMINANCE DANS PLAFOND DAGARD 4x18W TUBE HF	V	LUMINAIRE ENCASTRE GRILLE ALU SATINE 4x18W
D	LUMINAIRE ENCASTRE GRILLE ALU BASSE LUMINANCE SUR FER PORTEUR 4x18W	W1	LUMINAIRE ENCASTRE AVEC PLAQUE OPALE 2x58W
E	LUMINAIRE ENCASTRE GRILLE ALU BASSE LUMINANCE SUR FER PORTEUR 4x18W TUBE HFG AVEC BALLAST POUR VARIATEUR	W2	LUMINAIRE ENCASTRE AVEC PLAQUE OPALE 4x18W
F	REFLECTEUR INDUSTRIEL 2x58W	X	SPOT ENCASTRE ORIENTABLE 35W
F'	HUBLOT ROND INCANDESCENT 60W	Y	APPLIQUE ISSURE METALLIQUE 2x70W
G	SPOT ENCASTRE FLUO 2x26W	Z	LUMINAIRE ETANCHE BASSE TEMPERATURE
H	LUMINAIRE ENCASTRE TOUT ACIER LAQUE BLANC 4x18W	Z1	LUMINAIRE FLUO ANTI DEFLAGRANT
I	SPOT ENCASTRE FLUO 1x26W	AB	LUMINAIRE A ARMATURE HERMETIQUE 2x58W
J	REGLETTE AU DESSUS LAVABO	AC	LUMINAIRE ETANCHE AVEC FLUO ROUGE 1x36W
JI	REGLETTE AU DESSUS LAVABO AVEC INTER	AD	HUBLOT DE PRESENCE "ENTREE INTERDITE"
K	LUMINAIRE ENCASTRE INDIRECT FLUO 2x55W	AE	LUMINAIRE PLAFONNIER 4x18W
L	SPOT ENCASTRE FIXE 1x26W		BLOC DE BALISSAGE
N	REFLECTEUR OPTIQUE ASYMETRIQUE SUR MAT		BLOC DE SECURITE AMBIANCE
O	LUMINAIRE ENCASTRE DANS SOL		BLOC DE SECURITE PORTATIF
P1	SPOT ENCASTRE FIXE FLUO 2x26W AVEC VERRERIE 3000°		INTER SIMPLE ALLUMAGE, VA ET VIENT - LUMINEUX
P2	SPOT ENCASTRE FIXE FLUO 2x26W AVEC VERRERIE 4000°		BOUTON POUSSOIR LUMINEUX
	FEUX DE BALISAGE AERIEN		TABLEAU COMMANDE D'ALLUMAGE
	BOITE DE JONCTION AVEC REPERE		

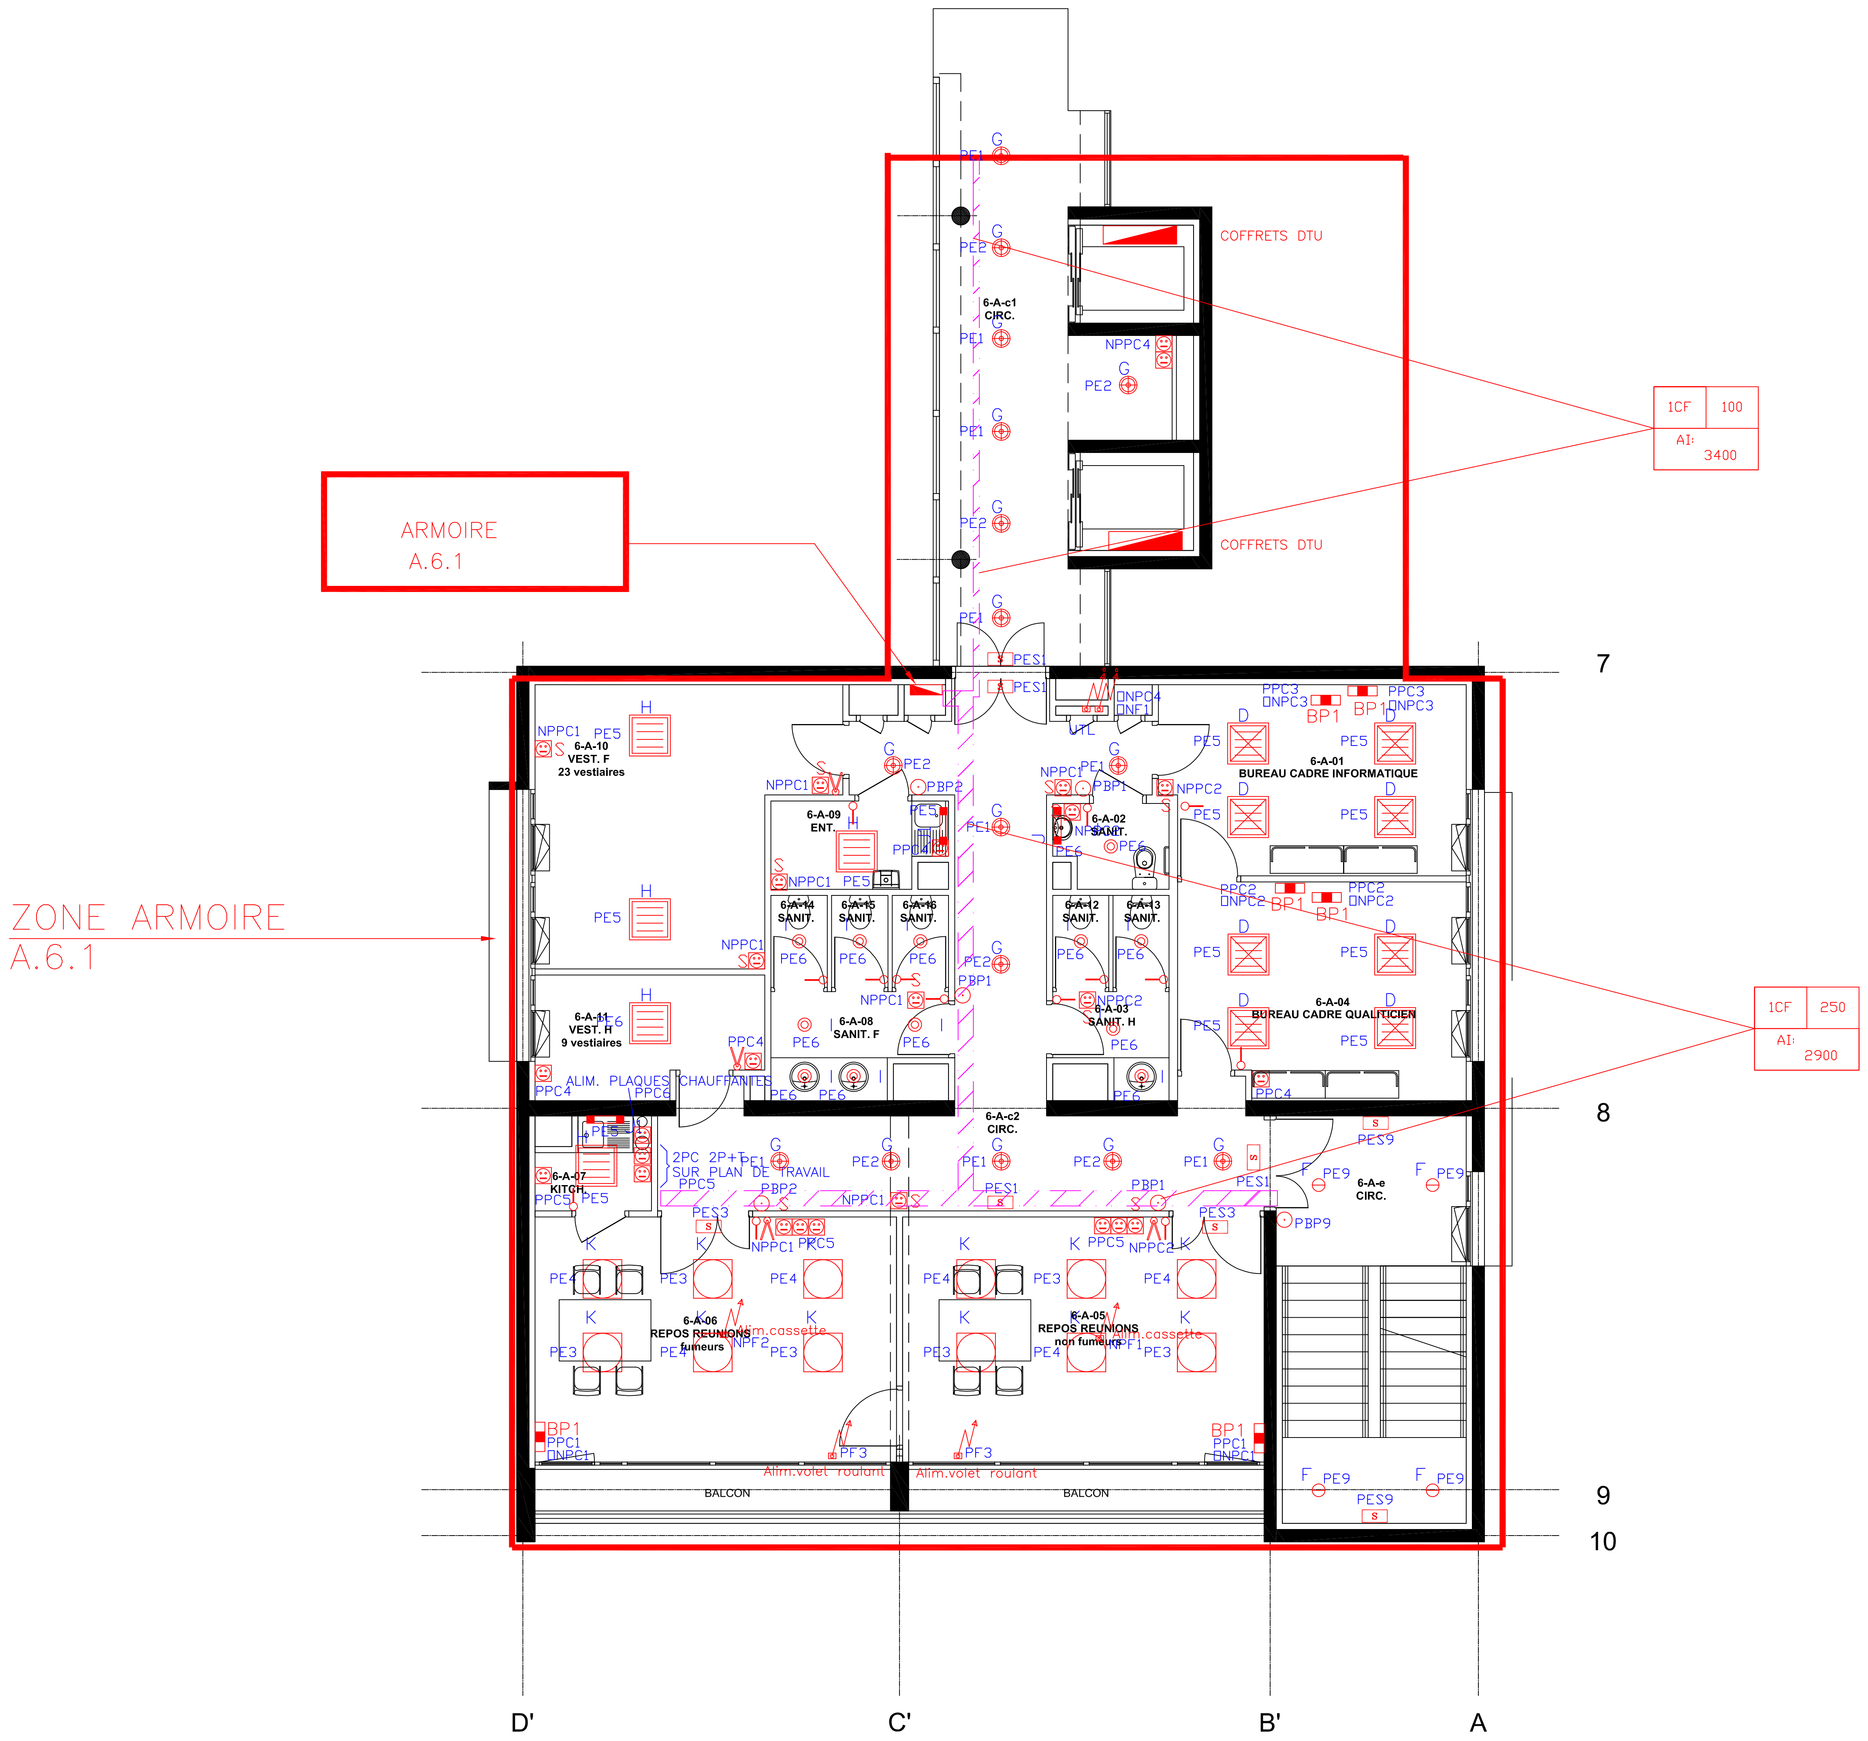

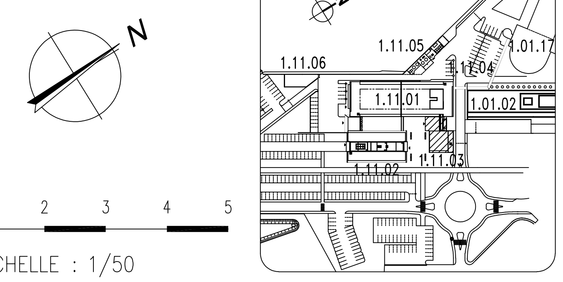

Centre Hospitalier Universitaire de Clermont-Ferrand

Complexe Hospitalier St JACQUES

LABORATOIRES - E.F.S

VESTIAIRES LABOS

NIVEAU 6ème ETAGE

DOE "COURANTS FORTS" (14)

Date	Modifications	Indice
14/10/2005	DOE	A
07/07/2008	Mise à jour Protocole Synthèse : NODAL	B
14/12/12	AJOUT PPC5 KITCHINETTE SALLE 6A07 - SANTERNE	C

Dressé par : INEO

Dessiné par : R.MICHALLET

L'Ingenieur en chef :

Date : 07/07/2008

Echelle : 1/50*

N° Plan d'Affaire :

N° de Classement Archives : 1 14 11 03 16 01 14