


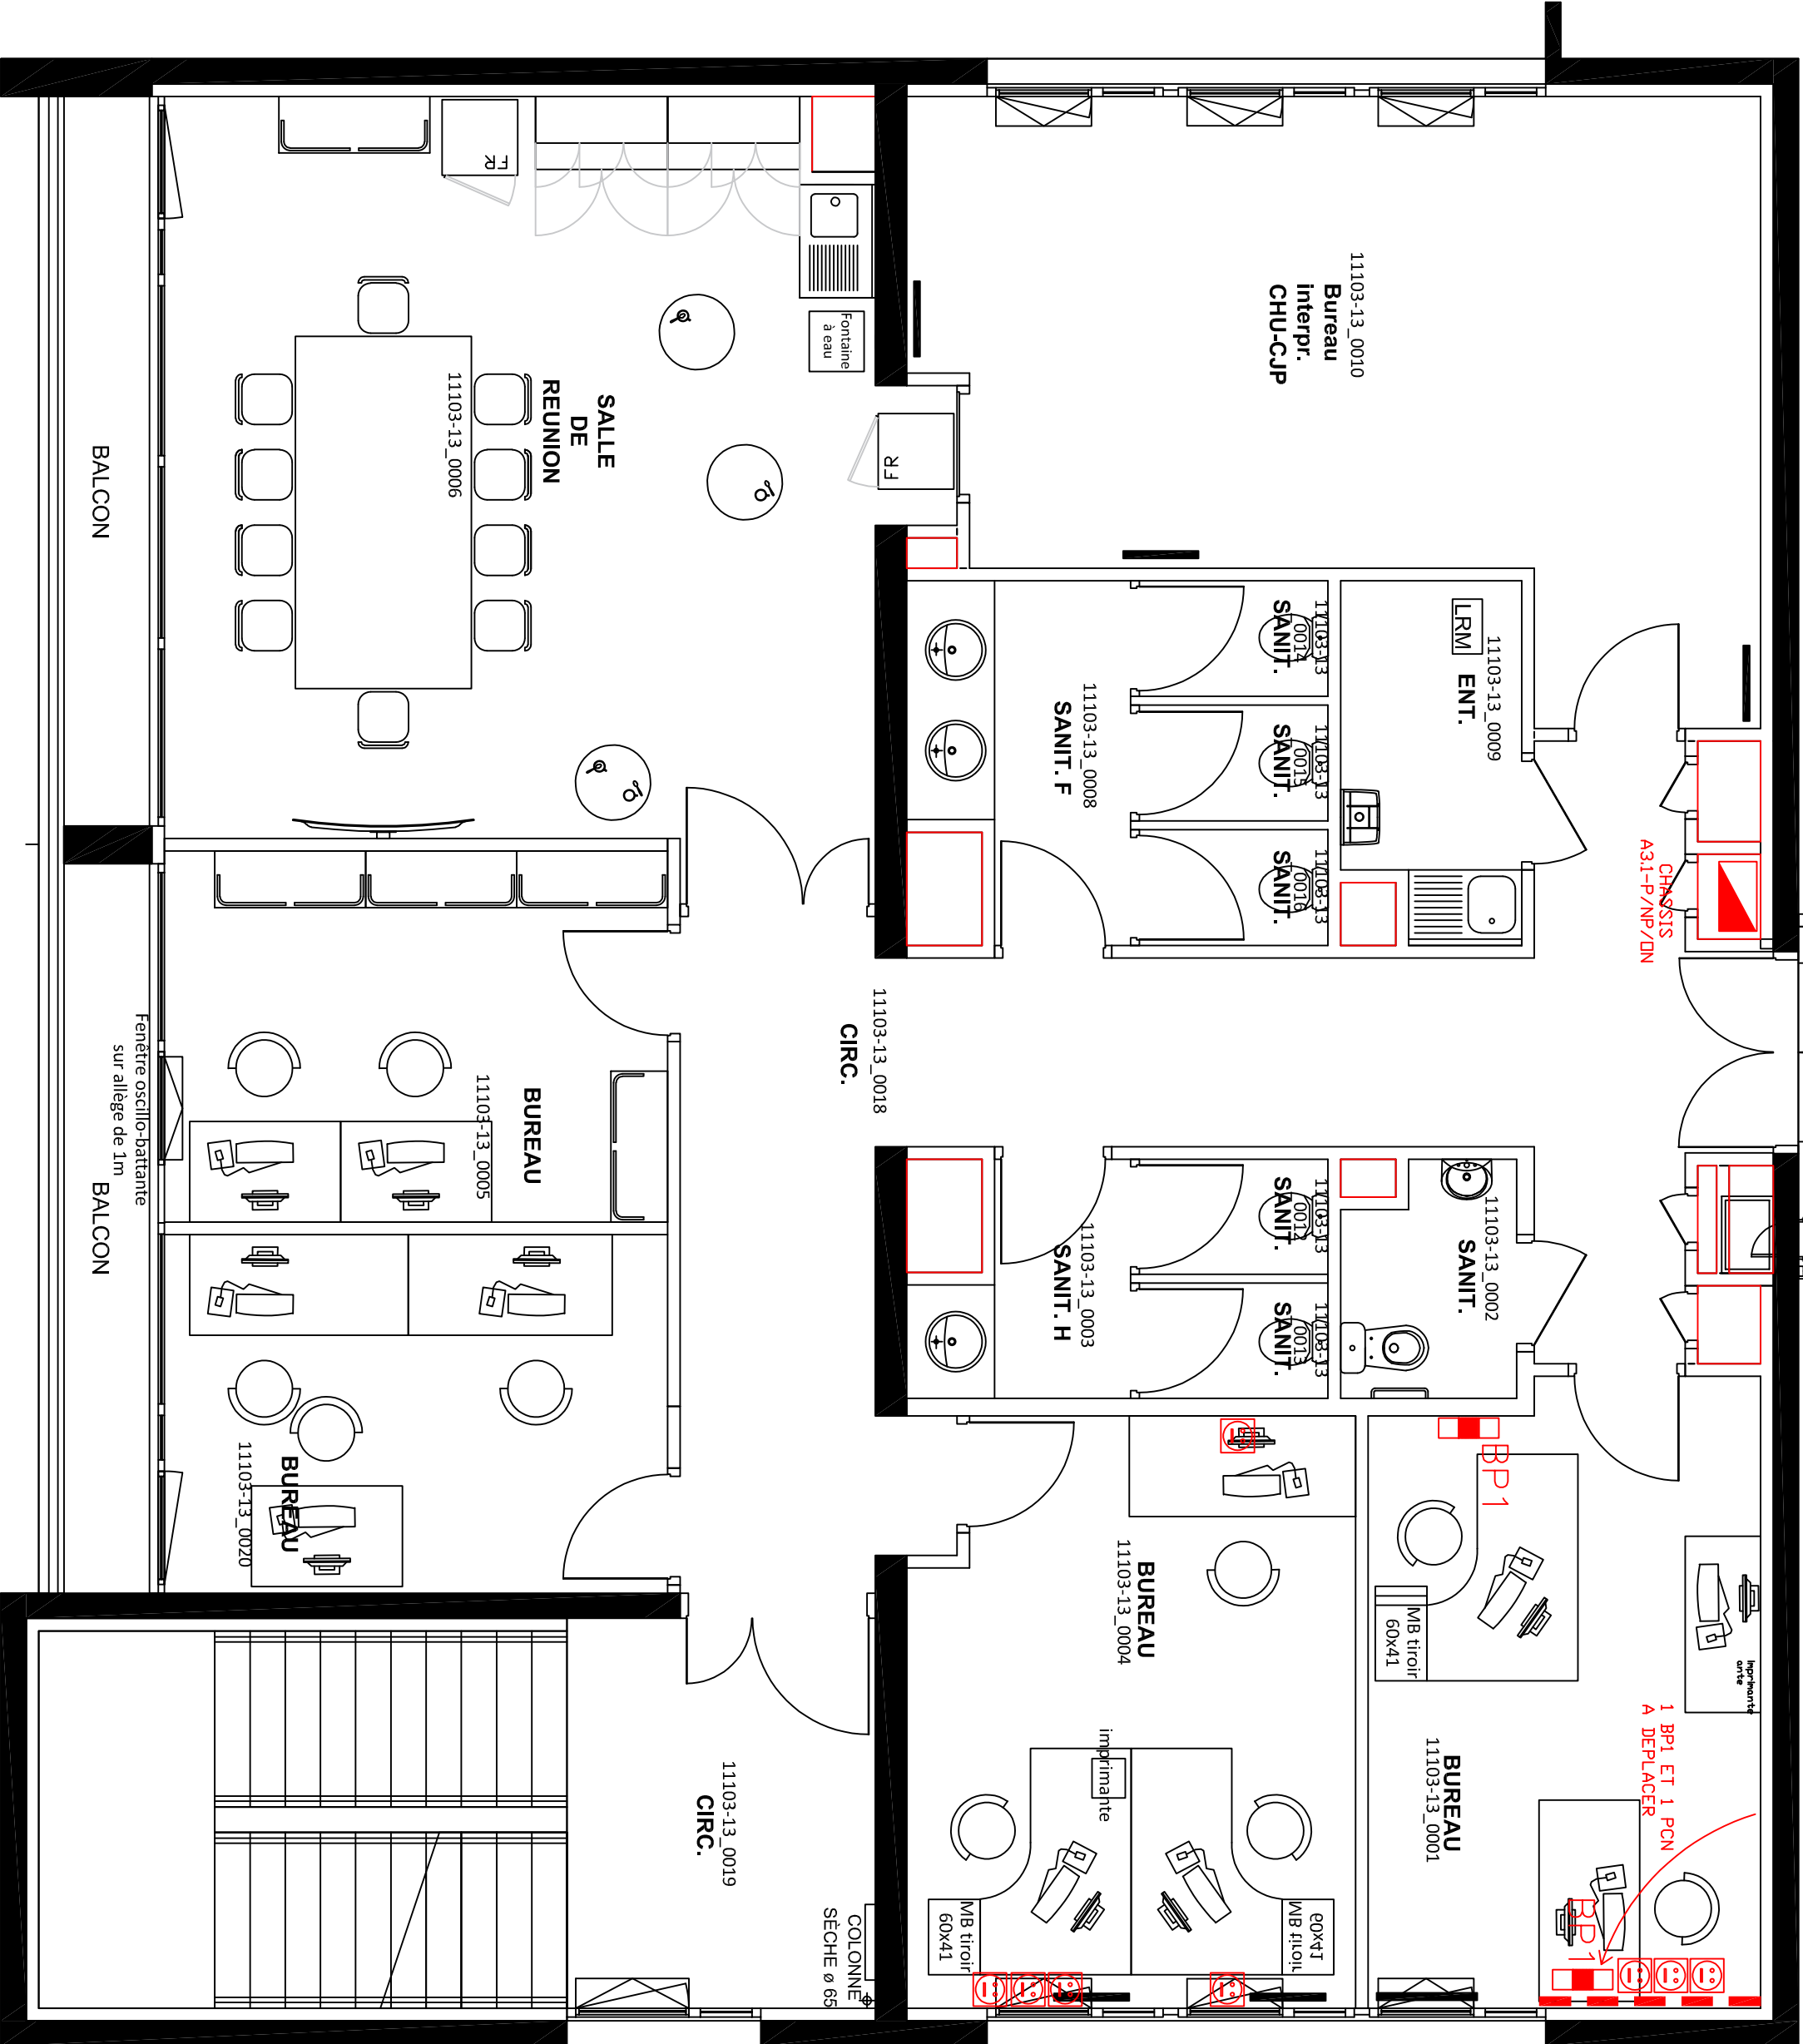

Centre Hospitalier Universitaire
de Clermont–Ferrand

COMPLEXE HOSPITALIER SAINT-JACQUES

CENTRE DE BIOLOGIE
BATIMENT A NIVEAU 3
PROJET SUL SP10
PLAN PROJET ELECTRICITE

Date		Modifications		Indice	
28/10/2025	CREATION DU DOCUMENT			A	
09/01/2026	MISE A JOUR			B	

Dresse par : A. QUEIROZ

Dessine par :

L'Ingenieur en chef :

Date : 28/10/2025

N° Plan d'Affaire : 7/LABD/17040-01-06

N° de Classement Archives :