

SP10 - Dépose

Bâtiment A - 3ème étage

Date création : 27/03/2024

Auteur : NA


Echelle : 1/100e (A4)

Date version : 19/05/2026

Numéro version : 3

58 rue Montalembert PB69 63003 Clermont-Ferrand

 Dépose équipement labo
 Dépose sol

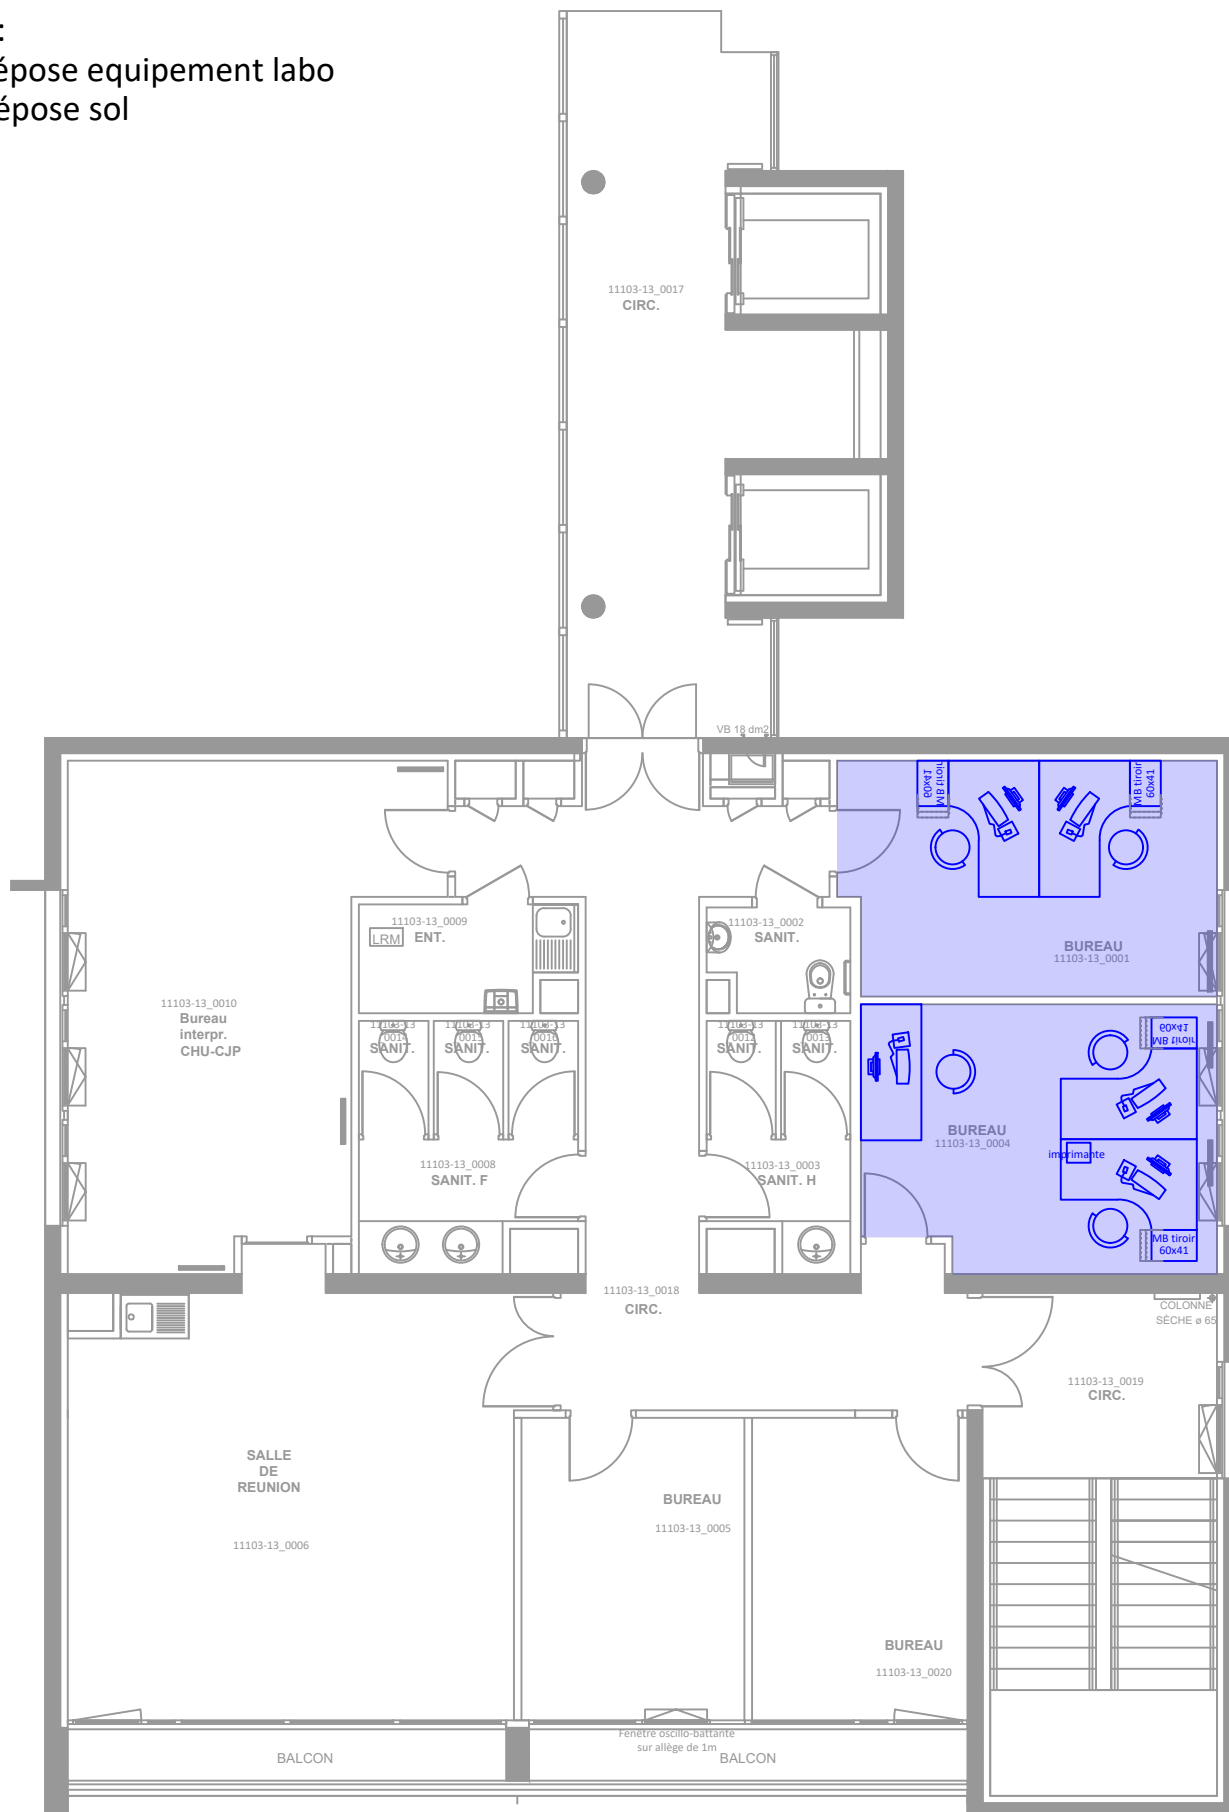



Direction des Travaux de
l'Environnement et de la Sécurité
(DTES)

Bâtiment des Laboratoires

SP10 - Projet

Bâtiment A - 3ème étage

Date création : 27/03/2024

Auteur : NA

Echelle : 1/100e (A4)

Date version : 19/05/2026

Numéro version : 3

58 rue Montalembert PB69 63003 Clermont-Ferrand

LEGENDE :

- Pose équipement labo
- Pose sol lino
- Peinture murale

