



17040 - Projet SUL - 3ème étage - Plans de coupe des SAS poubelle

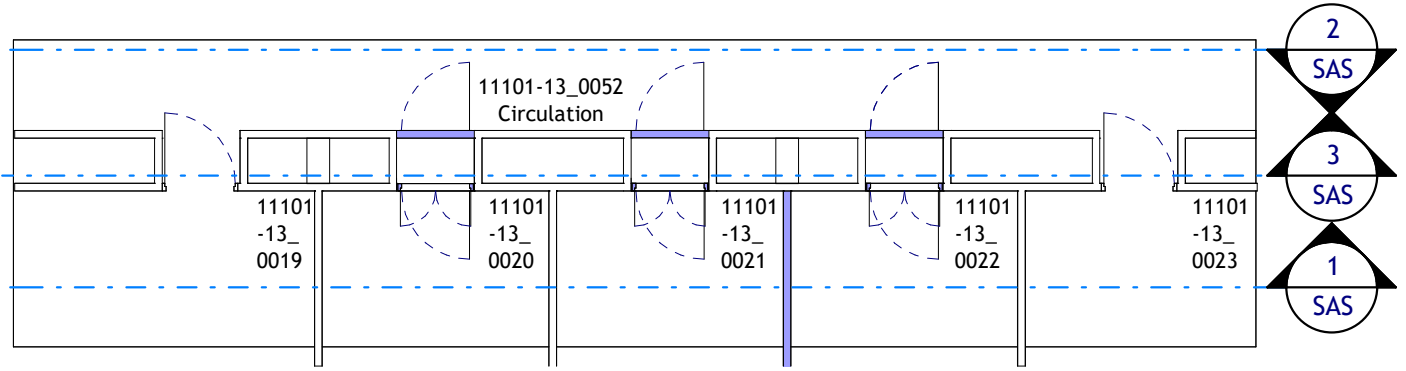


Vue des pièces

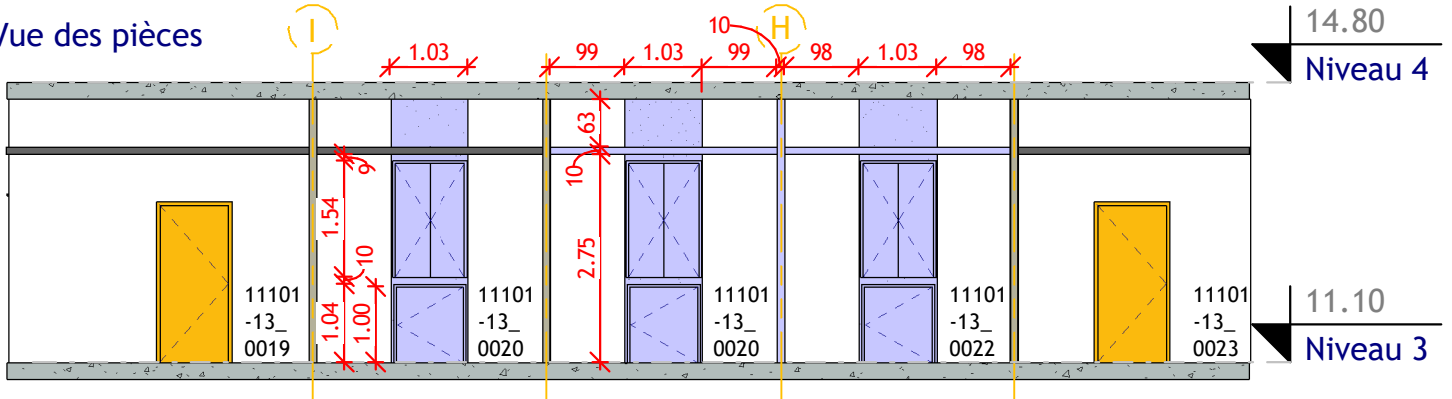

1 Coupe 1

Ech : 1 : 100


Vue de la circulation

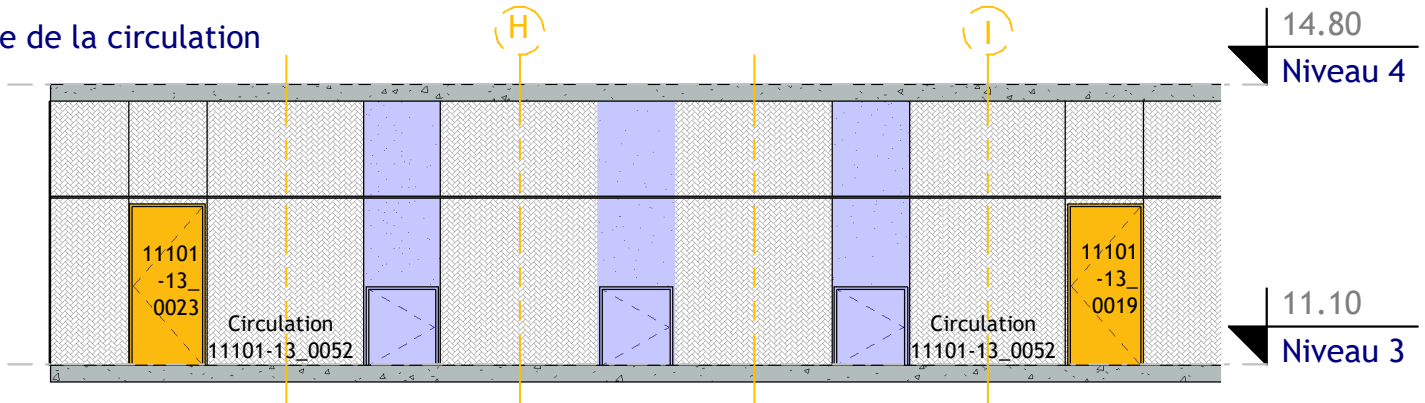

2 Coupe 2

Ech : 1 : 100

Détails des SAS

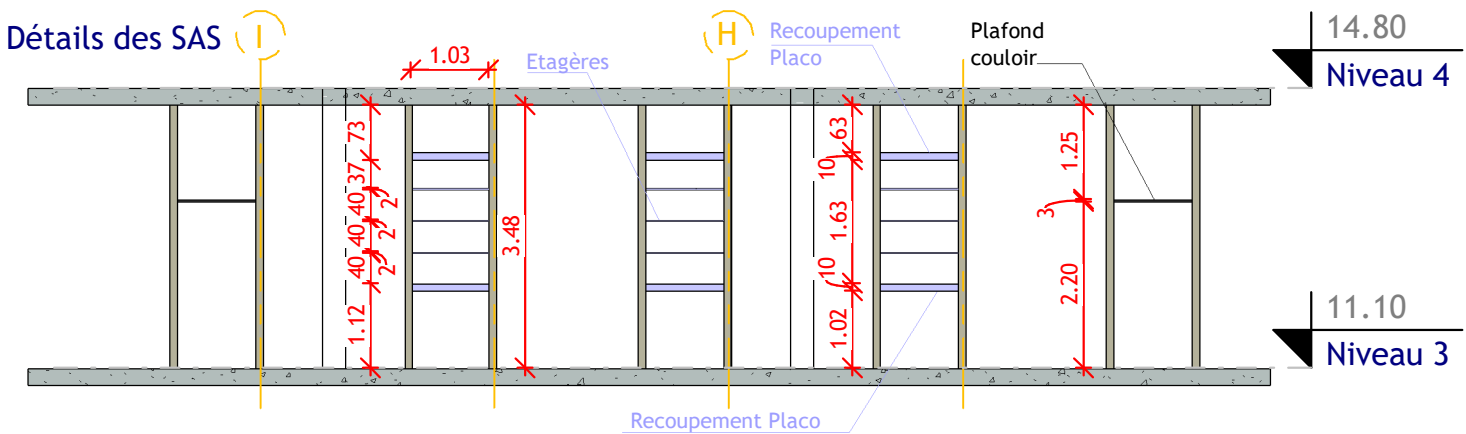

3 Coupe 3

Ech : 1 : 100