



Direction des
Travaux de
l'Environnement et
de la Sécurité (DTES)

Bâtiment des Laboratoires

SP5 - Phase 1.3 - Dépose

Bâtiment A - 5ème étage

Date création : 27/03/2024

Auteur : NA

Echelle : 1/100e (A4)


Date version : 18/05/2026

Numéro version : 4

58 rue Montalembert PB69 63003 Clermont-Ferrand

Légende :

- Dépose sol et faux plafond
- Dépose cloison et paillasse

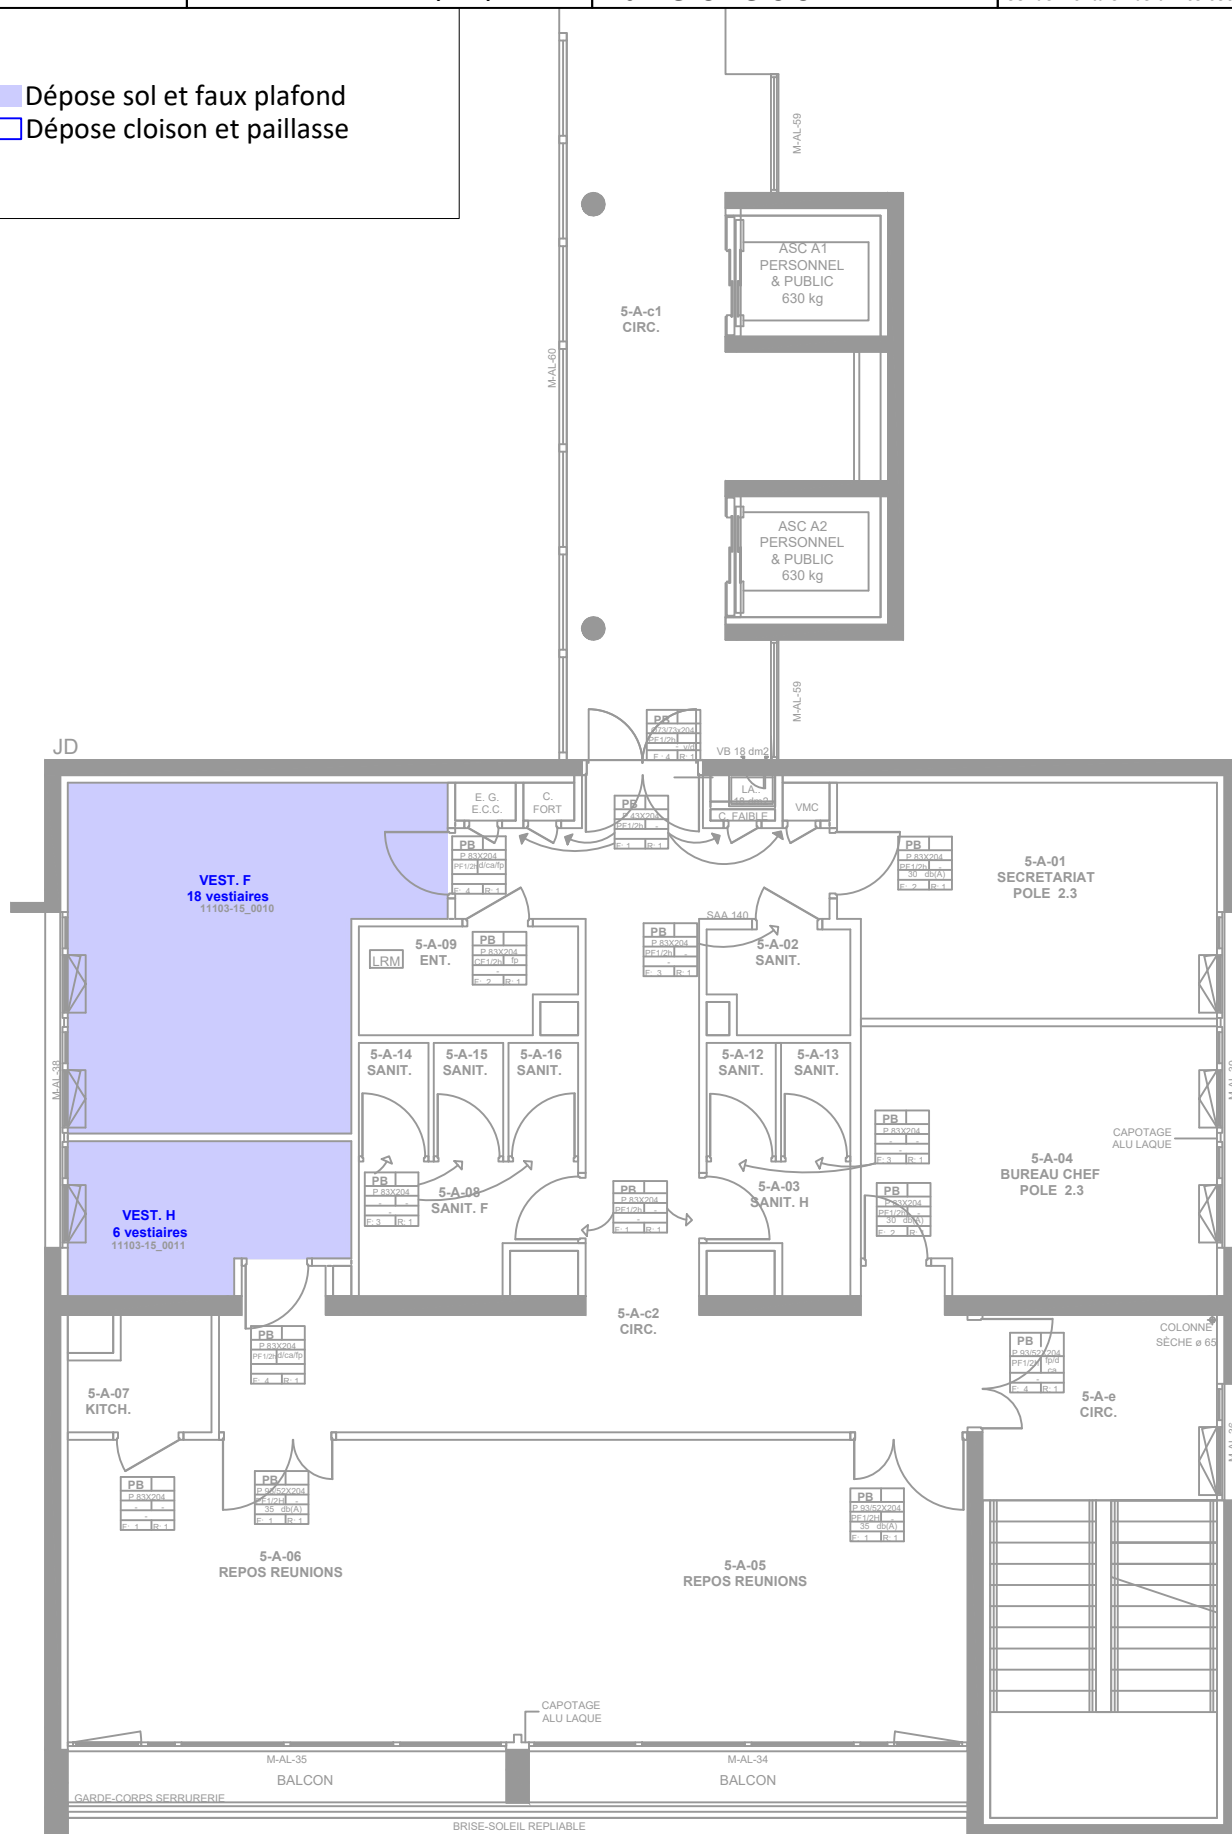



Direction des Travaux de
l'Environnement et de la Sécurité
(DTES)

Bâtiment des Laboratoires

SP5 - Phase 1.3 - Projet

Bâtiment A - 5ème étage

Date création : 27/03/2024

Auteur : NA

Echelle : 1/100e (A4)

Date version : 18/05/2026


Numéro version : 4

58 rue Montalembert PB69 63003 Clermont-Ferrand

LEGENDE :

Pose équipement labo

Pose de store

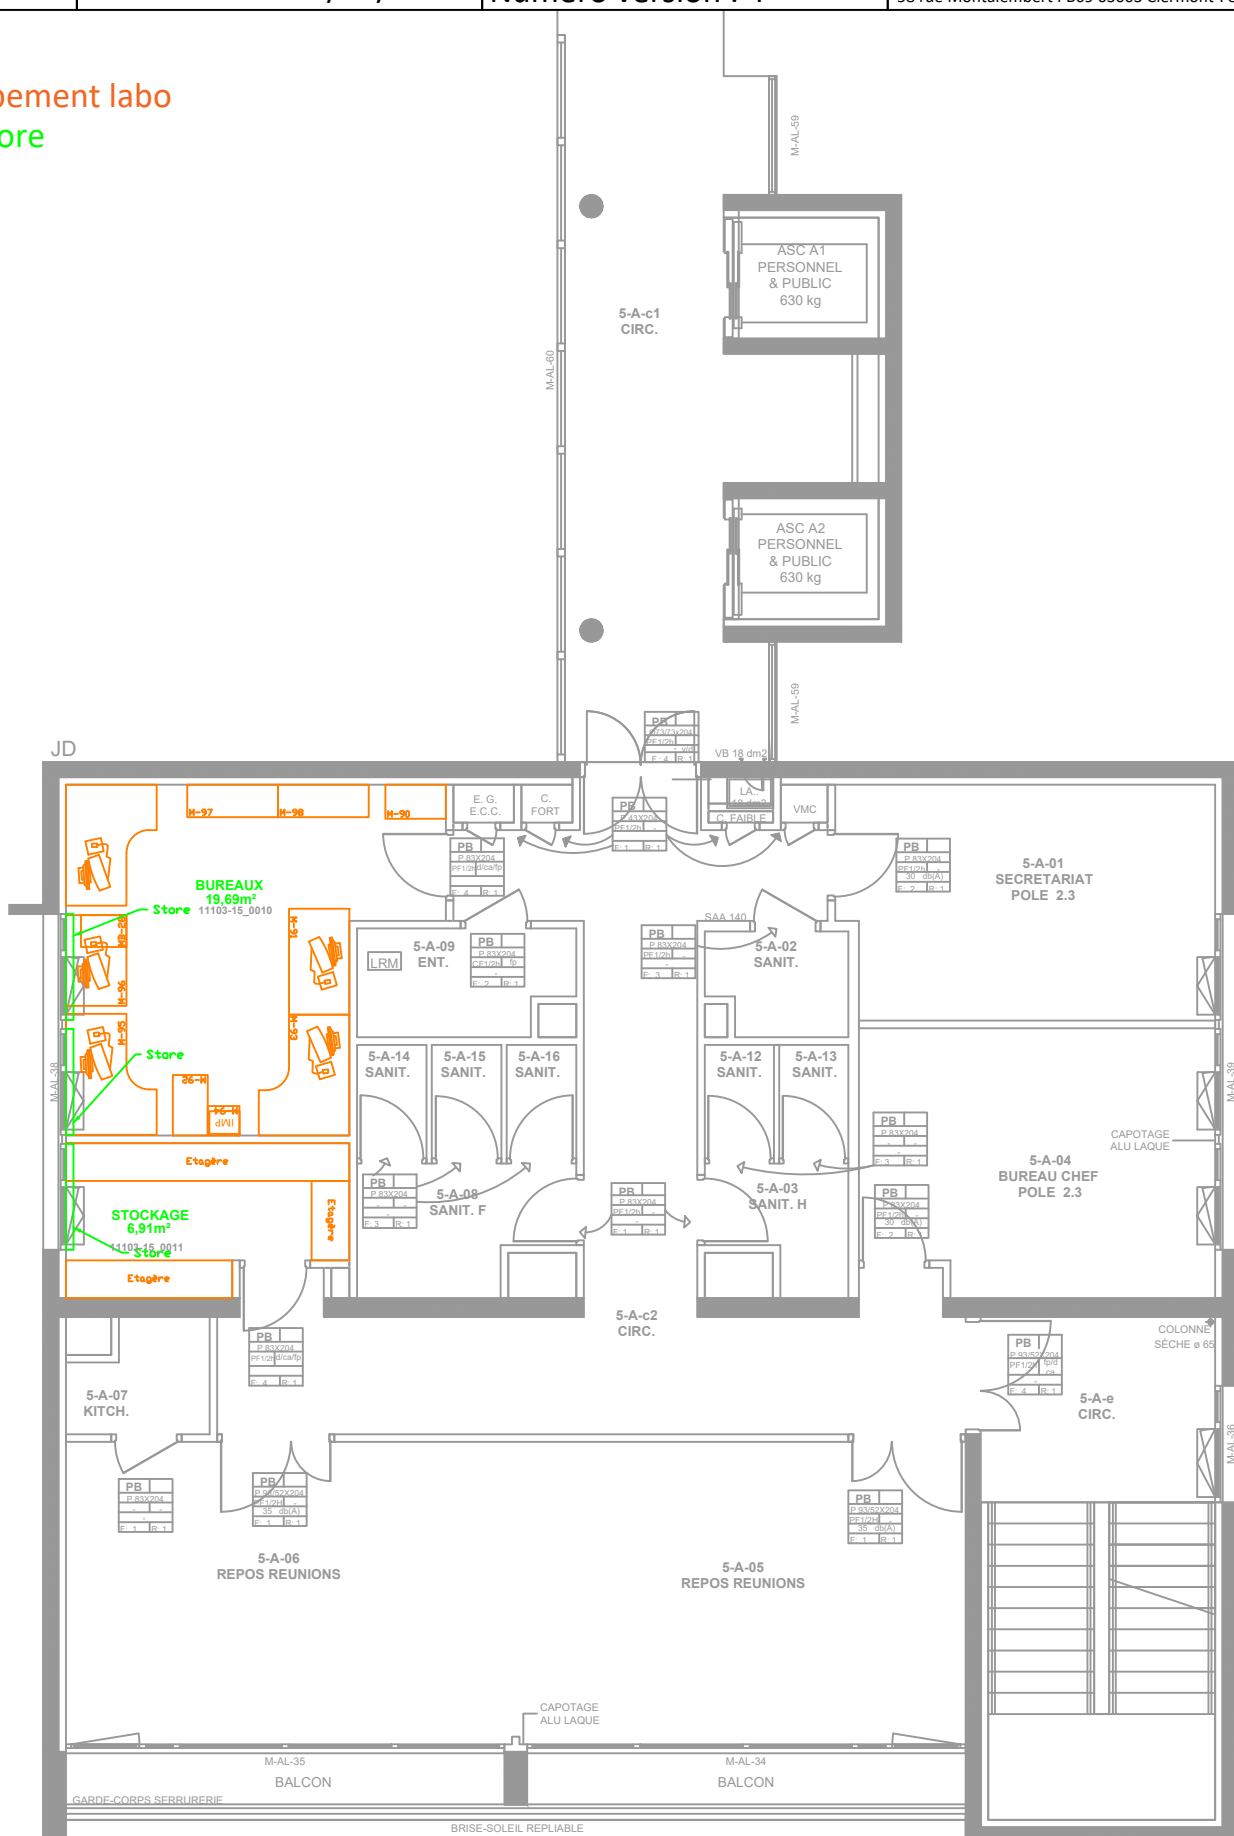



Direction des Travaux de
l'Environnement et de la Sécurité
(DTES)

Bâtiment des Laboratoires

SP5 - Phase 1.3 - Sol, plafond et mur

Bâtiment A - 5ème étage

Date création : 27/03/2024

Auteur : NA

Echelle : 1/100e (A4)

Date version : 18/05/2026

Numéro version : 4

58 rue Montalembert PB69 63003 Clermont-Ferrand

LEGENDE :

-  Pose sol lino
-  Peinture murale
-  Plafond dalle 60x60

