Direction des Travaux de l'Environnement et de la Sécurité (DTES)

Bâtiment des Laboratoires

SP6 - PHASE Préparation de chantier

Bâtiment B - 4ème étage

Date création : 13/05/2026	Auteur : NA	Echelle : ND
Date version : 13/05/2026	Numéro version : 1	58 rue Montalembert PM9 63003 Clermont-Ferrand

Dépose du faux plafond

Dépose placo pour raccordements EG et EC de la largeur de la gaine sur 2m de hauteur

Ouverture placo pour permettre accès et passage réseaux de gaine entre plafond circulation centrale et dalle haute

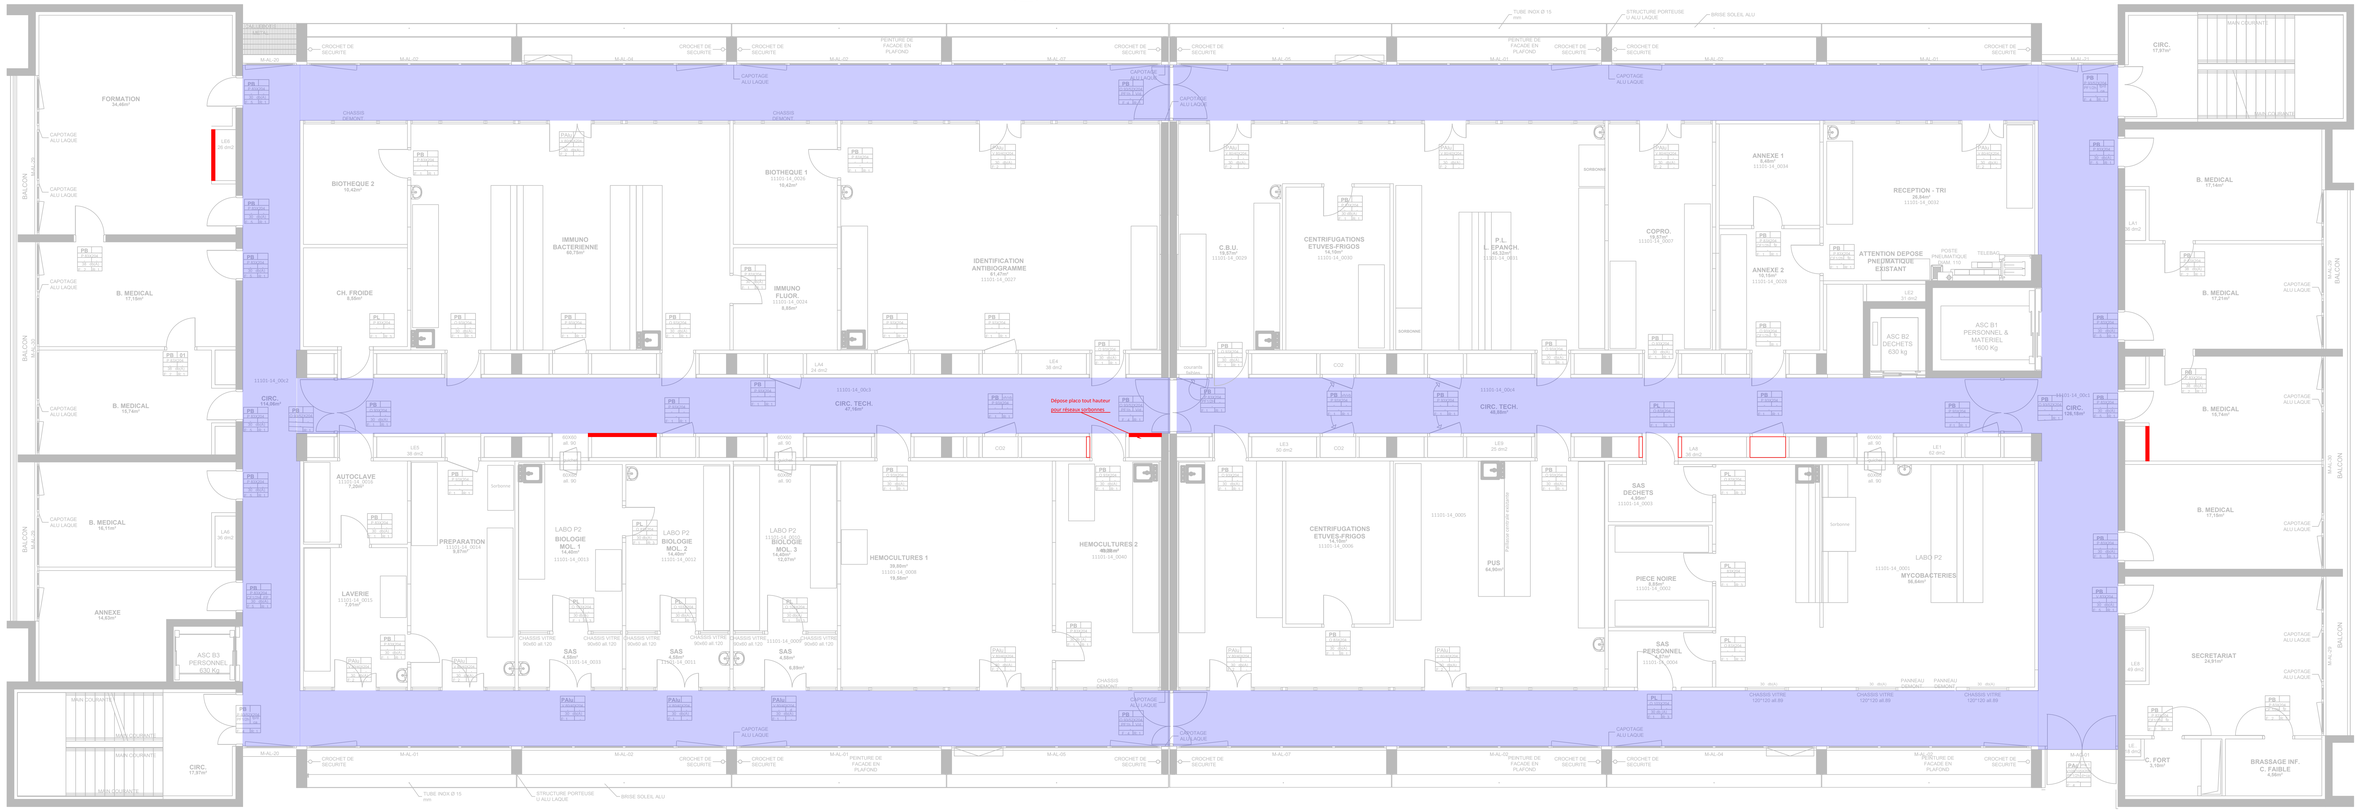

Direction des Travaux de l'Environnement et de la Sécurité (DTES)

Bâtiment des Laboratoires

SP6 - Phase 1.1 - Dépose

Bâtiment B - 4ème étage

Date création : 13/05/2026	Auteur : NA	Echelle : ND
Date version : 13/05/2026	Numéro version : 1	58 rue Montalembert PM9 63003 Clermont-Ferrand

Légende :

- Dépose sol et faux plafond
- Dépose équipement laboratoire
- Dépose cloison et paillasse
- Dépose et repose Sorbonne lot6

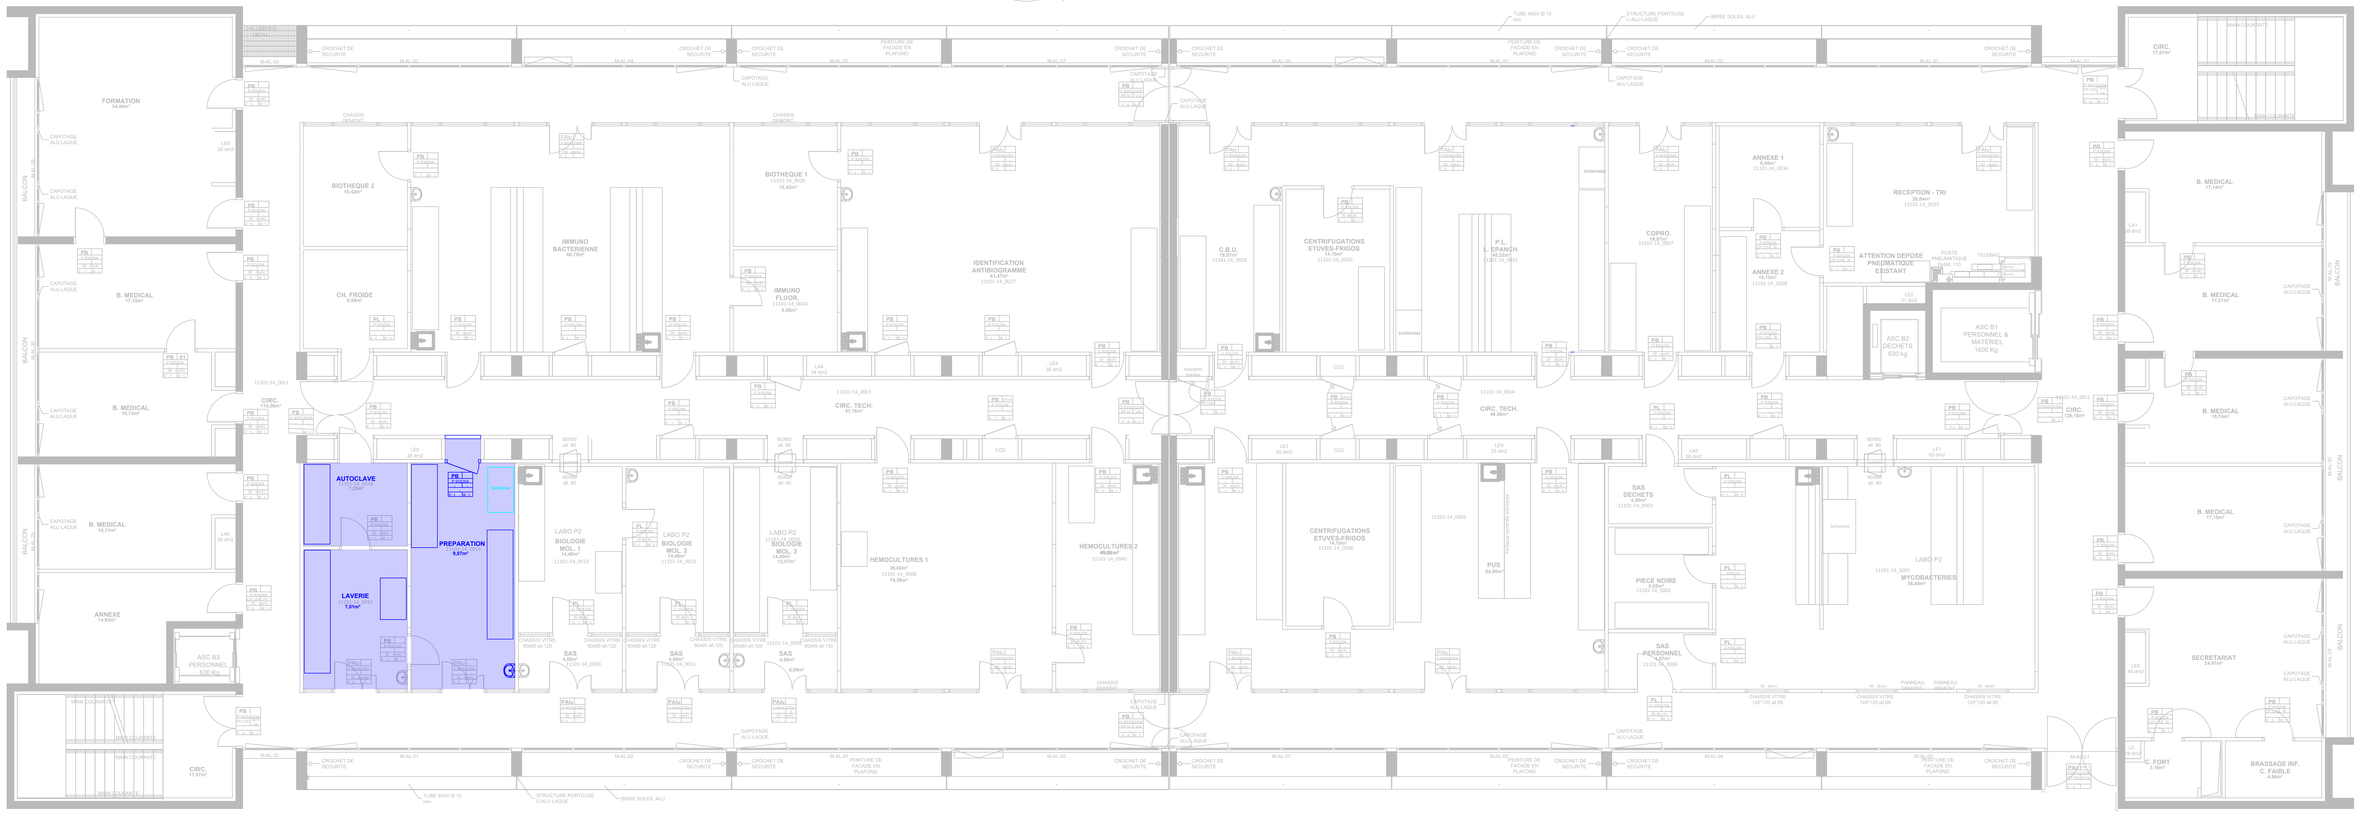

Direction des Travaux de l'Environnement et de la Sécurité (DTES)

Bâtiment des Laboratoires

SP6 - Phase 1.1 - Projet

Bâtiment B - 4ème étage

Date création : 13/05/2026	Auteur : NA	Echelle : ND
Date version : 13/05/2026	Numéro version : 1	58 rue Montalembert PM9 63003 Clermont-Ferrand

Légende :

- Pose définitive équipement labo
- Pose définitive cloison et paillasse
- Repose Sorbonne
- Pose cloison agro
- Point, remarques lot 3

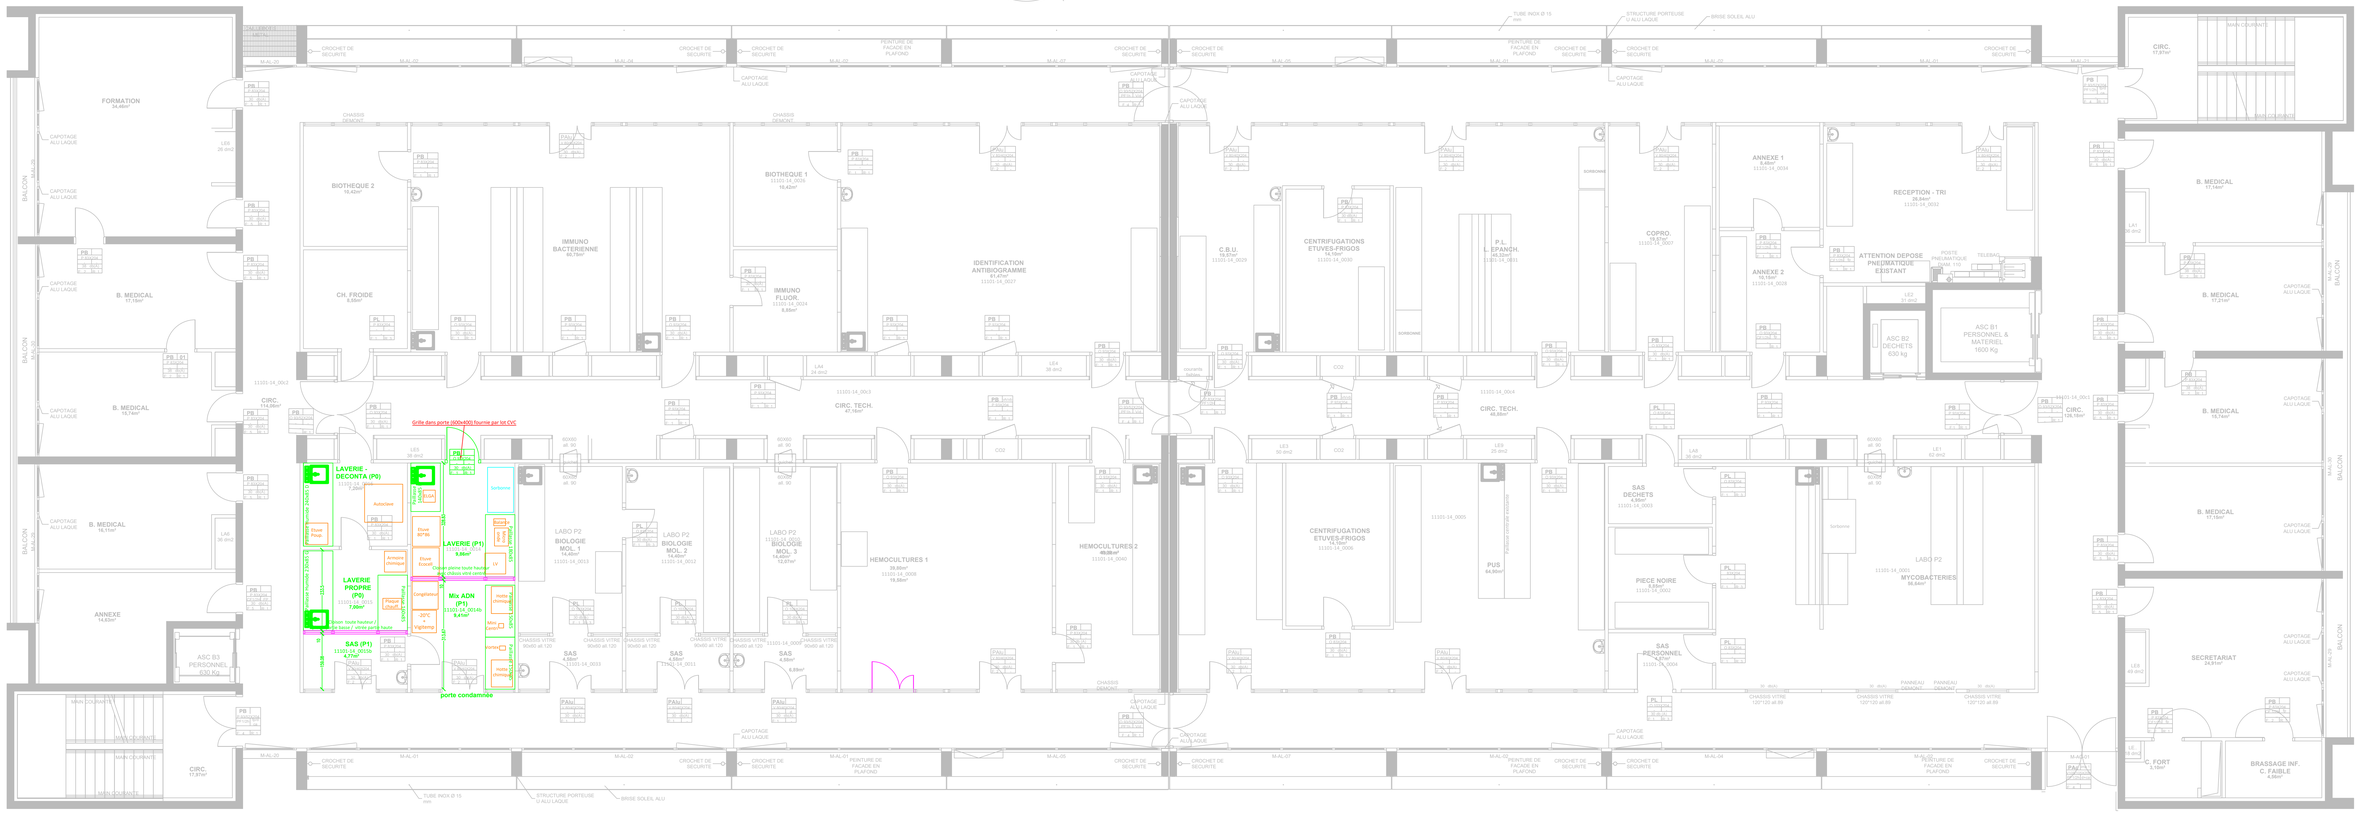

Direction des Travaux de l'Environnement et de la Sécurité (DTES)

Bâtiment des Laboratoires

SP6 - Phase 1.1 - Plafond, mur et sol

Bâtiment B - 4ème étage

Date création : 13/05/2026	Auteur : NA	Echelle : ND
Date version : 13/05/2026	Numéro version : 1	58 rue Montalembert PM9 63003 Clermont-Ferrand

Légende :

- Pose plafond agro
- Pose calepinage 60*60
- SPM tout hauteur
- Pose sol PVC
- Pose sol Lino

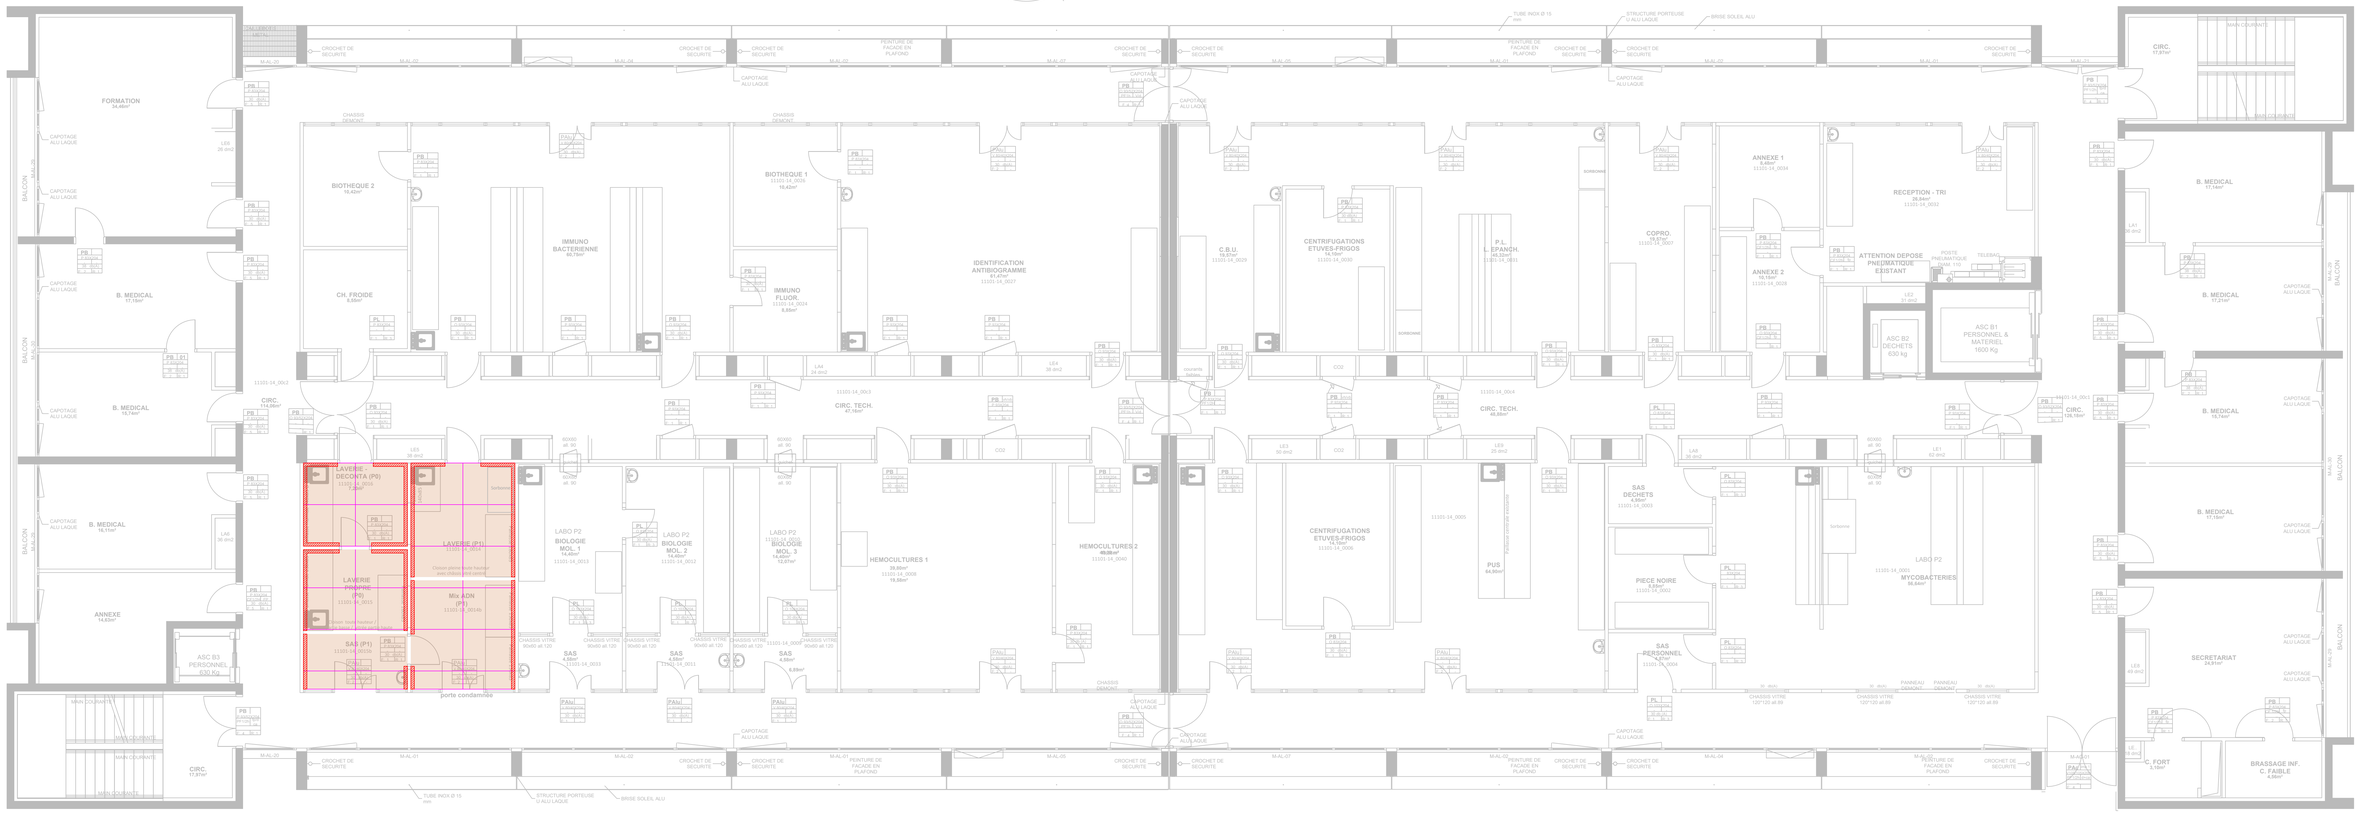

Direction des Travaux de l'Environnement et de la Sécurité (DTES)

Bâtiment des Laboratoires

SP6 - Phase 1.1 - Renfort, étoupement

Bâtiment B - 4ème étage

Date création : 13/05/2026	Auteur : NA	Echelle : ND
Date version : 13/05/2026	Numéro version : 1	58 rue Montalembert PM9 63003 Clermont-Ferrand

Légende :

- Etoupement
- Renfort cloison AGRO

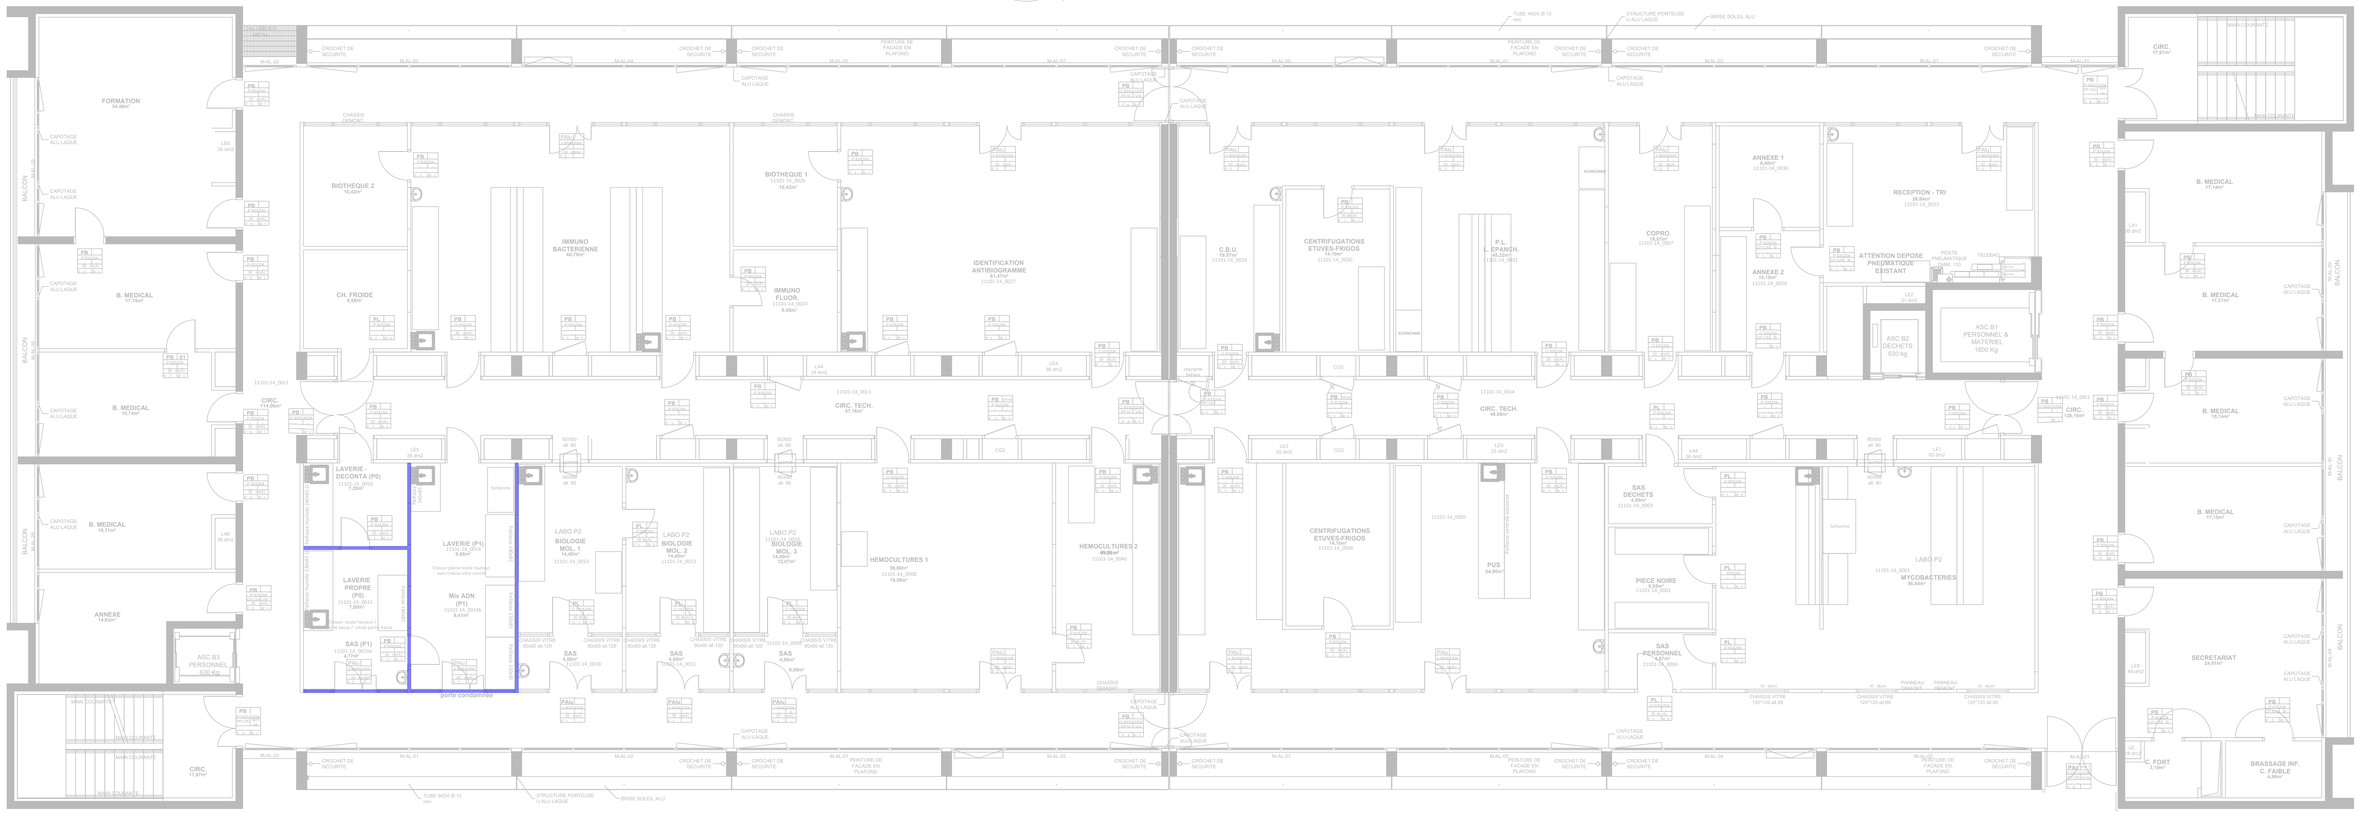

Direction des Travaux de l'Environnement et de la Sécurité (DTES)

Bâtiment des Laboratoires

SP6 - Phase 1.2 - Dépose

Bâtiment B - 4ème étage

Date création : 13/05/2026	Auteur : NA	Echelle : ND
Date version : 13/05/2026	Numéro version : 1	58 rue Montalembert PM9 63003 Clermont-Ferrand

Légende :

- Dépose sol et faux plafond
- Dépose équipement laboratoire
- Dépose cloison et paillasse
- Dépose et repose Sorbonne lot6

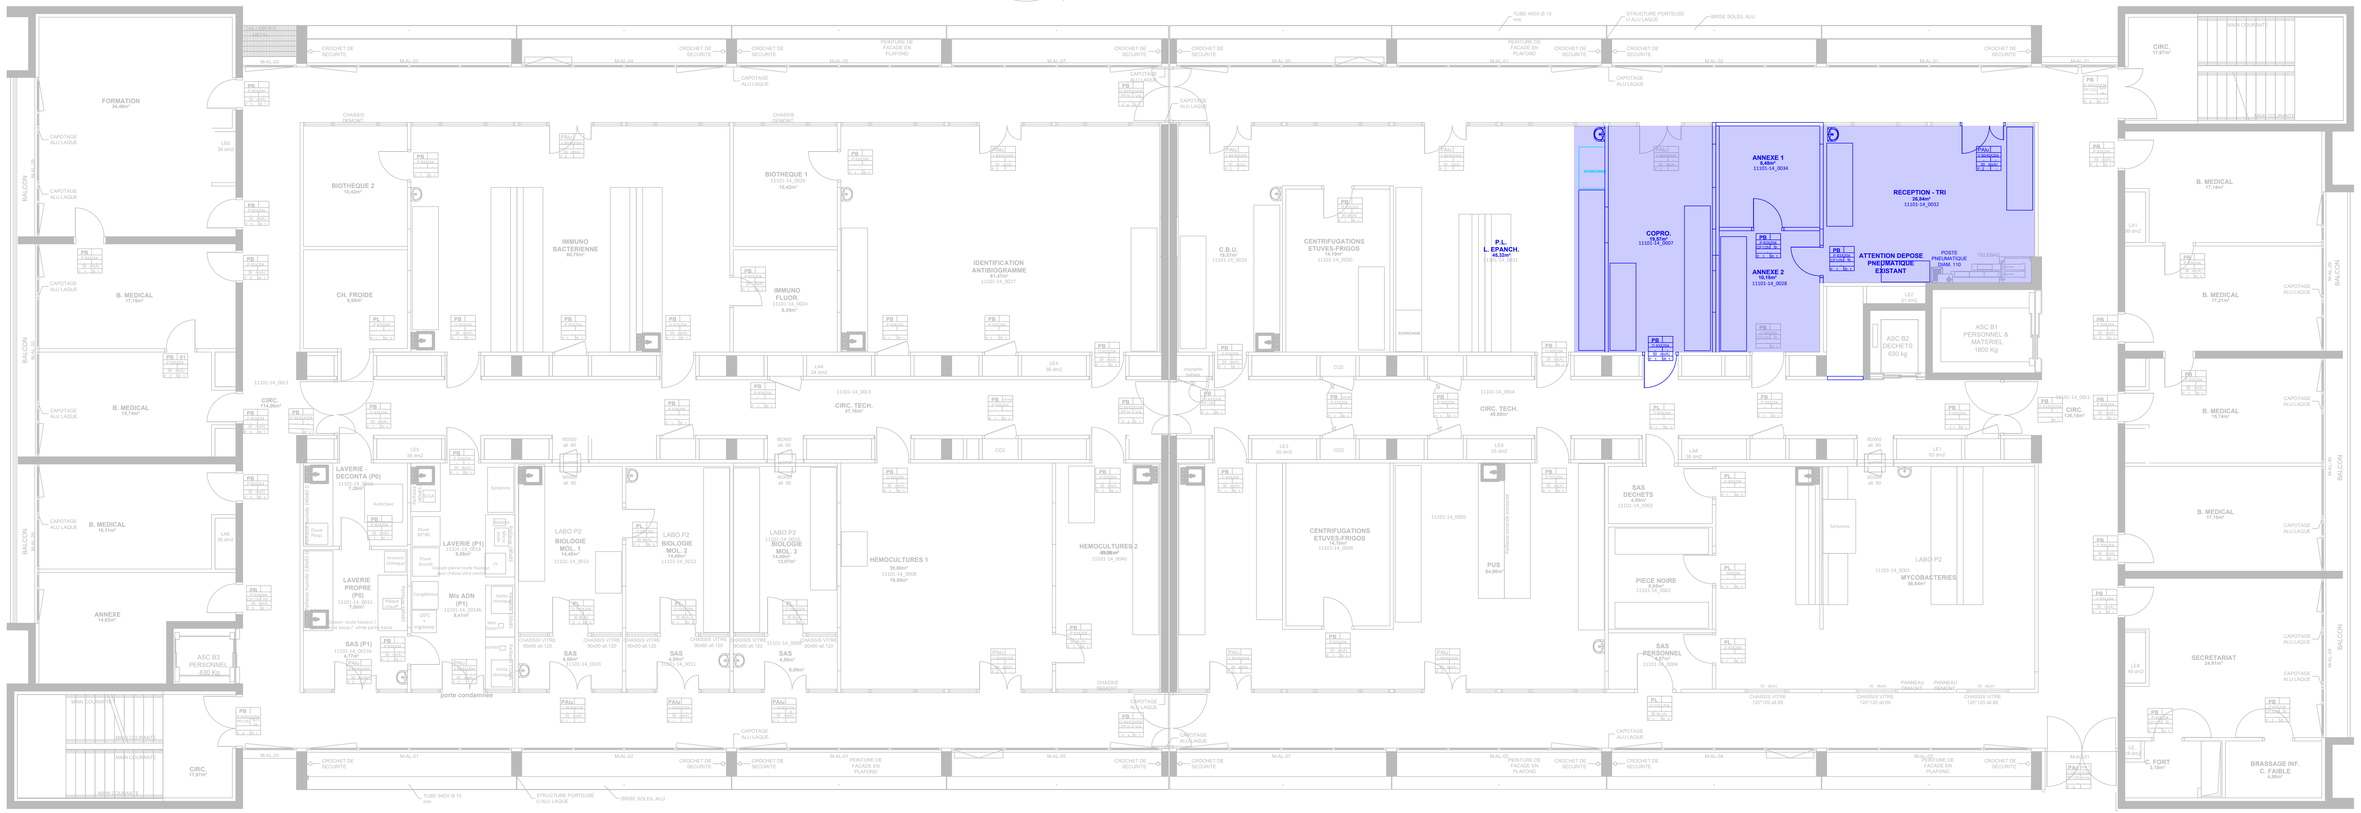

Direction des Travaux de l'Environnement et de la Sécurité (DTES)

Bâtiment des Laboratoires

SP6 - Phase 1.2 - Projet

Bâtiment B - 4ème étage

Date création : 13/05/2026	Auteur : NA	Echelle : ND
Date version : 13/05/2026	Numéro version : 1	58 rue Montalembert PM9 63003 Clermont-Ferrand

Légende :

- Pose définitive équipement labo
- Pose définitive cloison et paillasse
- Repose Sorbonne
- Pose cloison agro
- Point, remarques lot 3

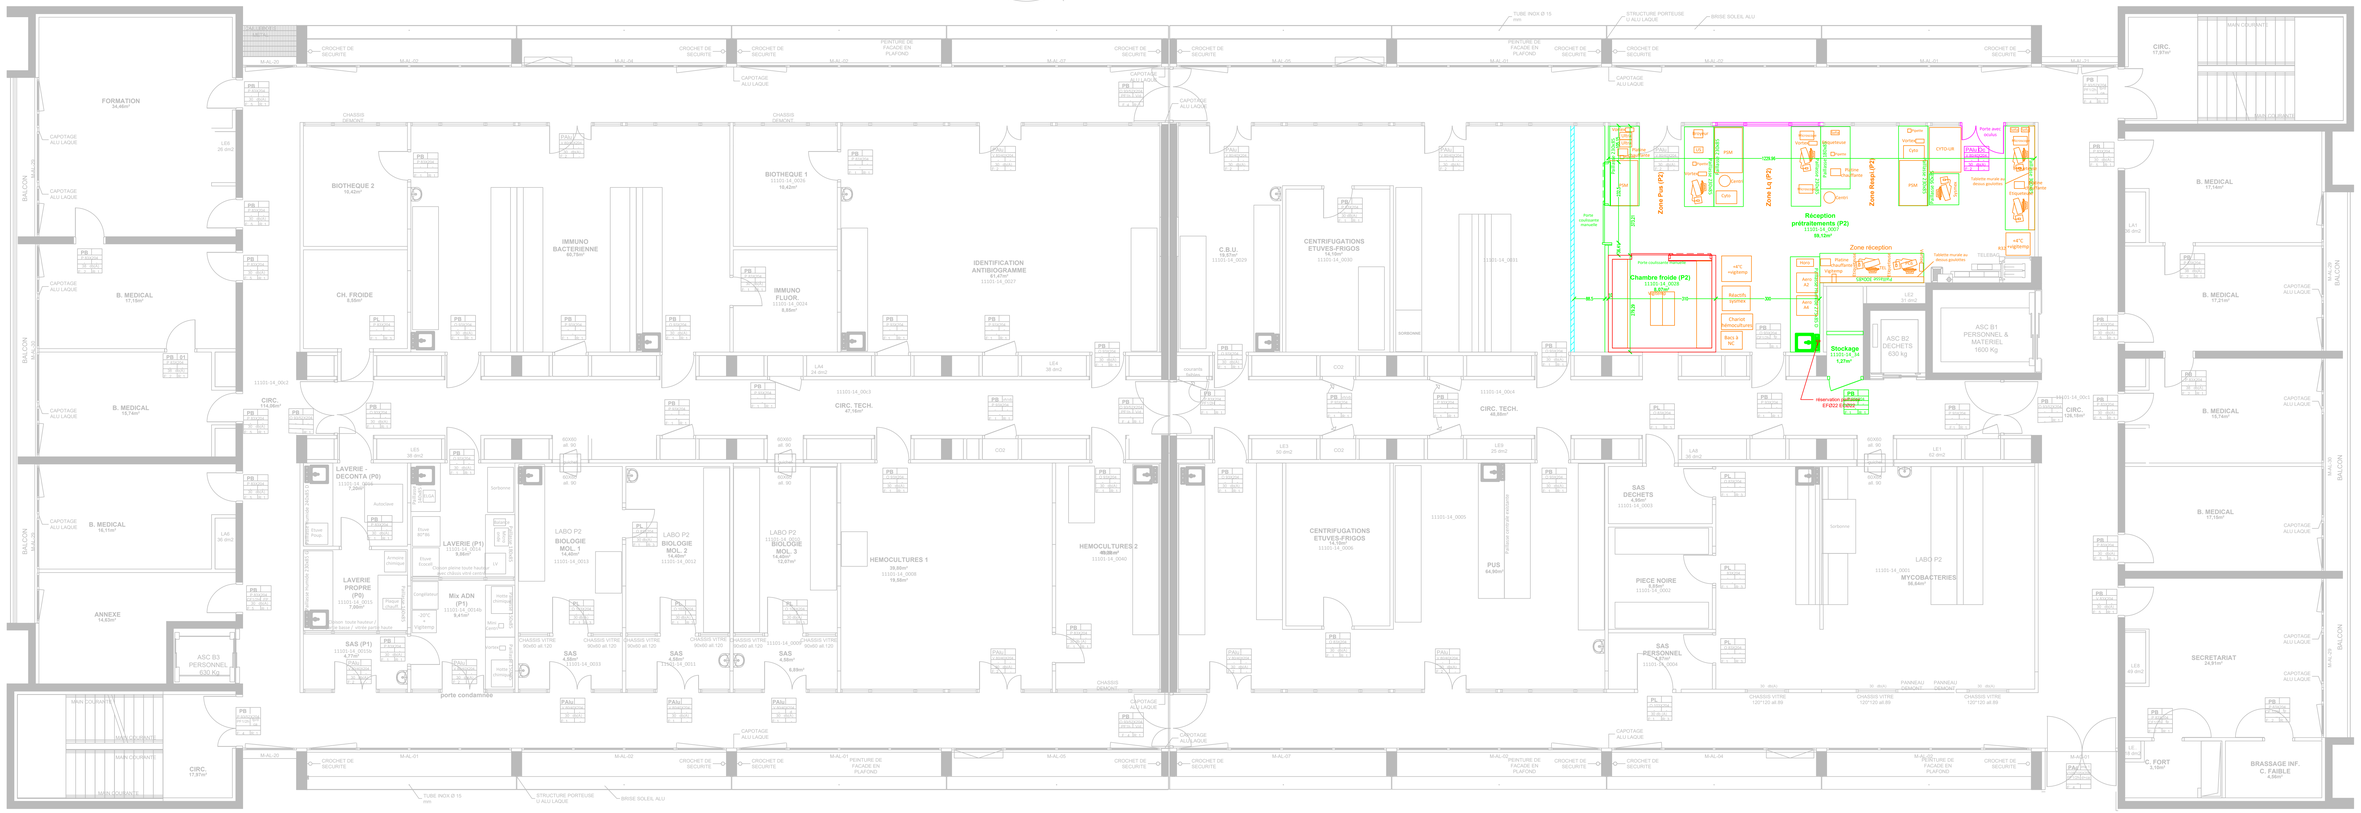

Direction des Travaux de l'Environnement et de la Sécurité (DTES)

Bâtiment des Laboratoires

SP6 - Phase 1.2 - Plafond, mur et sol

Bâtiment B - 4ème étage

Date création : 13/05/2026	Auteur : NA	Echelle : ND
Date version : 13/05/2026	Numéro version : 1	58 rue Montalembert PM9 63003 Clermont-Ferrand

Légende :

- Pose plafond agro
- Pose calepinage 60*60
- SPM tout hauteur
- Pose sol PVC
- Pose sol Lino

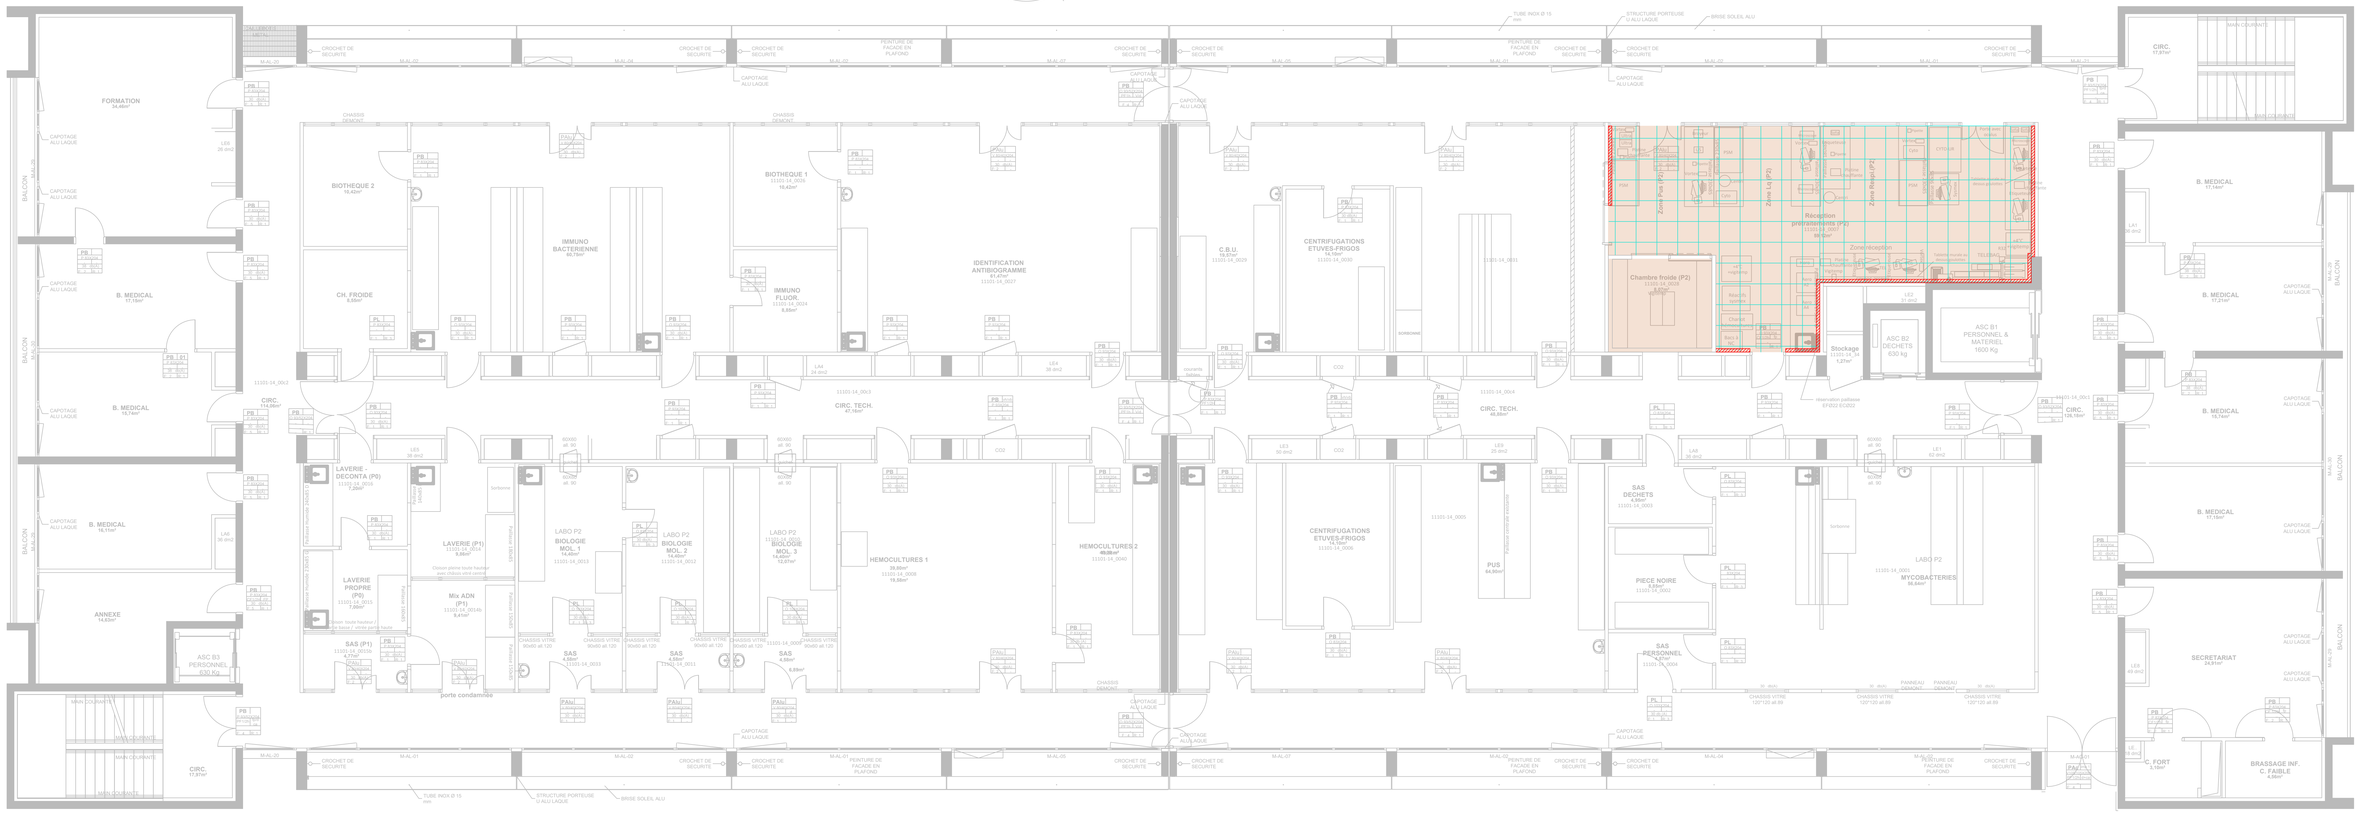

Direction des Travaux de l'Environnement et de la Sécurité (DTES)

Bâtiment des Laboratoires

SP6 - Phase 1.2 - Renfort, étoupement

Bâtiment B - 4ème étage

Date création : 13/05/2026	Auteur : NA	Echelle : ND
Date version : 13/05/2026	Numéro version : 1	58 rue Montalembert PM9 63003 Clermont-Ferrand

Légende :

- Etoupement
- Renfort cloison AGRO

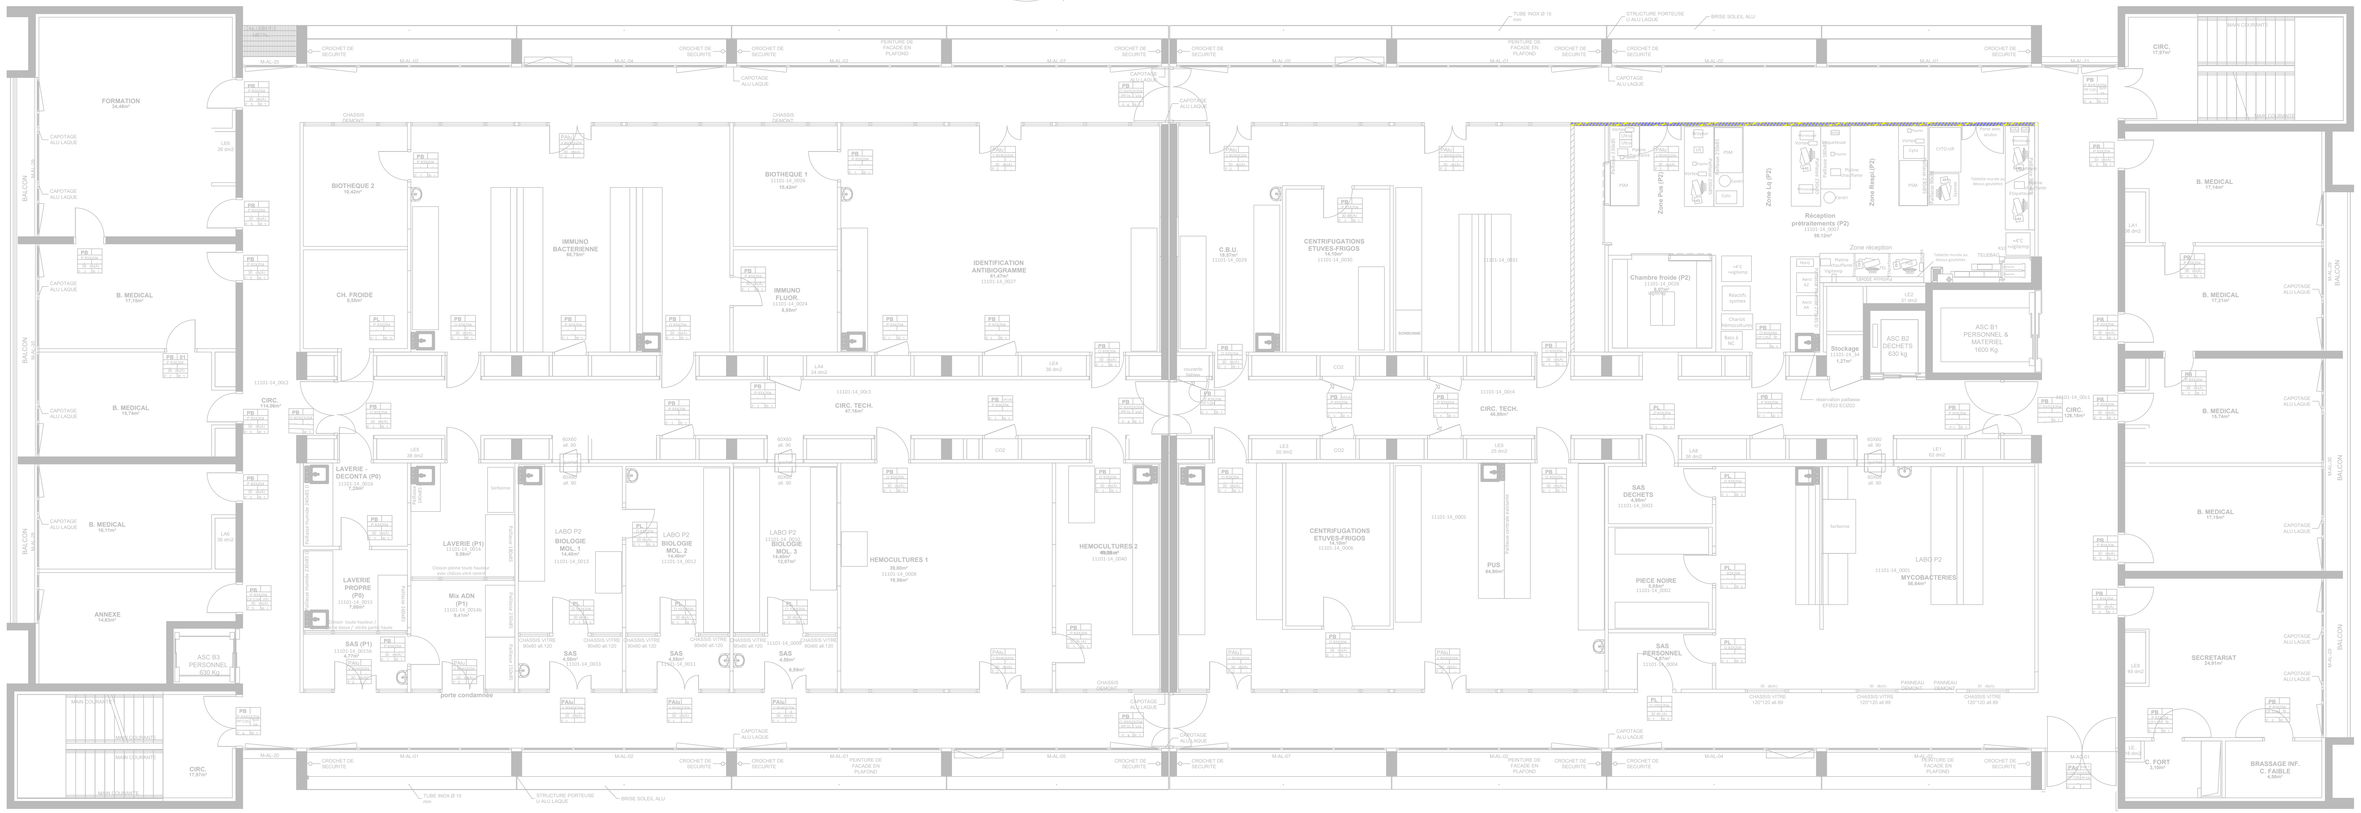

Direction des Travaux de l'Environnement et de la Sécurité (DTES)

Bâtiment des Laboratoires

SP6 - Phase 1.3 - Dépose		
Bâtiment B - 4ème étage		
Date création : 13/05/2026	Auteur : NA	Echelle : ND
Date version : 13/05/2026	Numéro version : 1	58 rue Montalembert PM9 63003 Clermont-Ferrand

Légende :

- Dépose sol et faux plafond
- Dépose équipement laboratoire
- Dépose cloison et paillasse
- Dépose et repose Sorbonne lot6

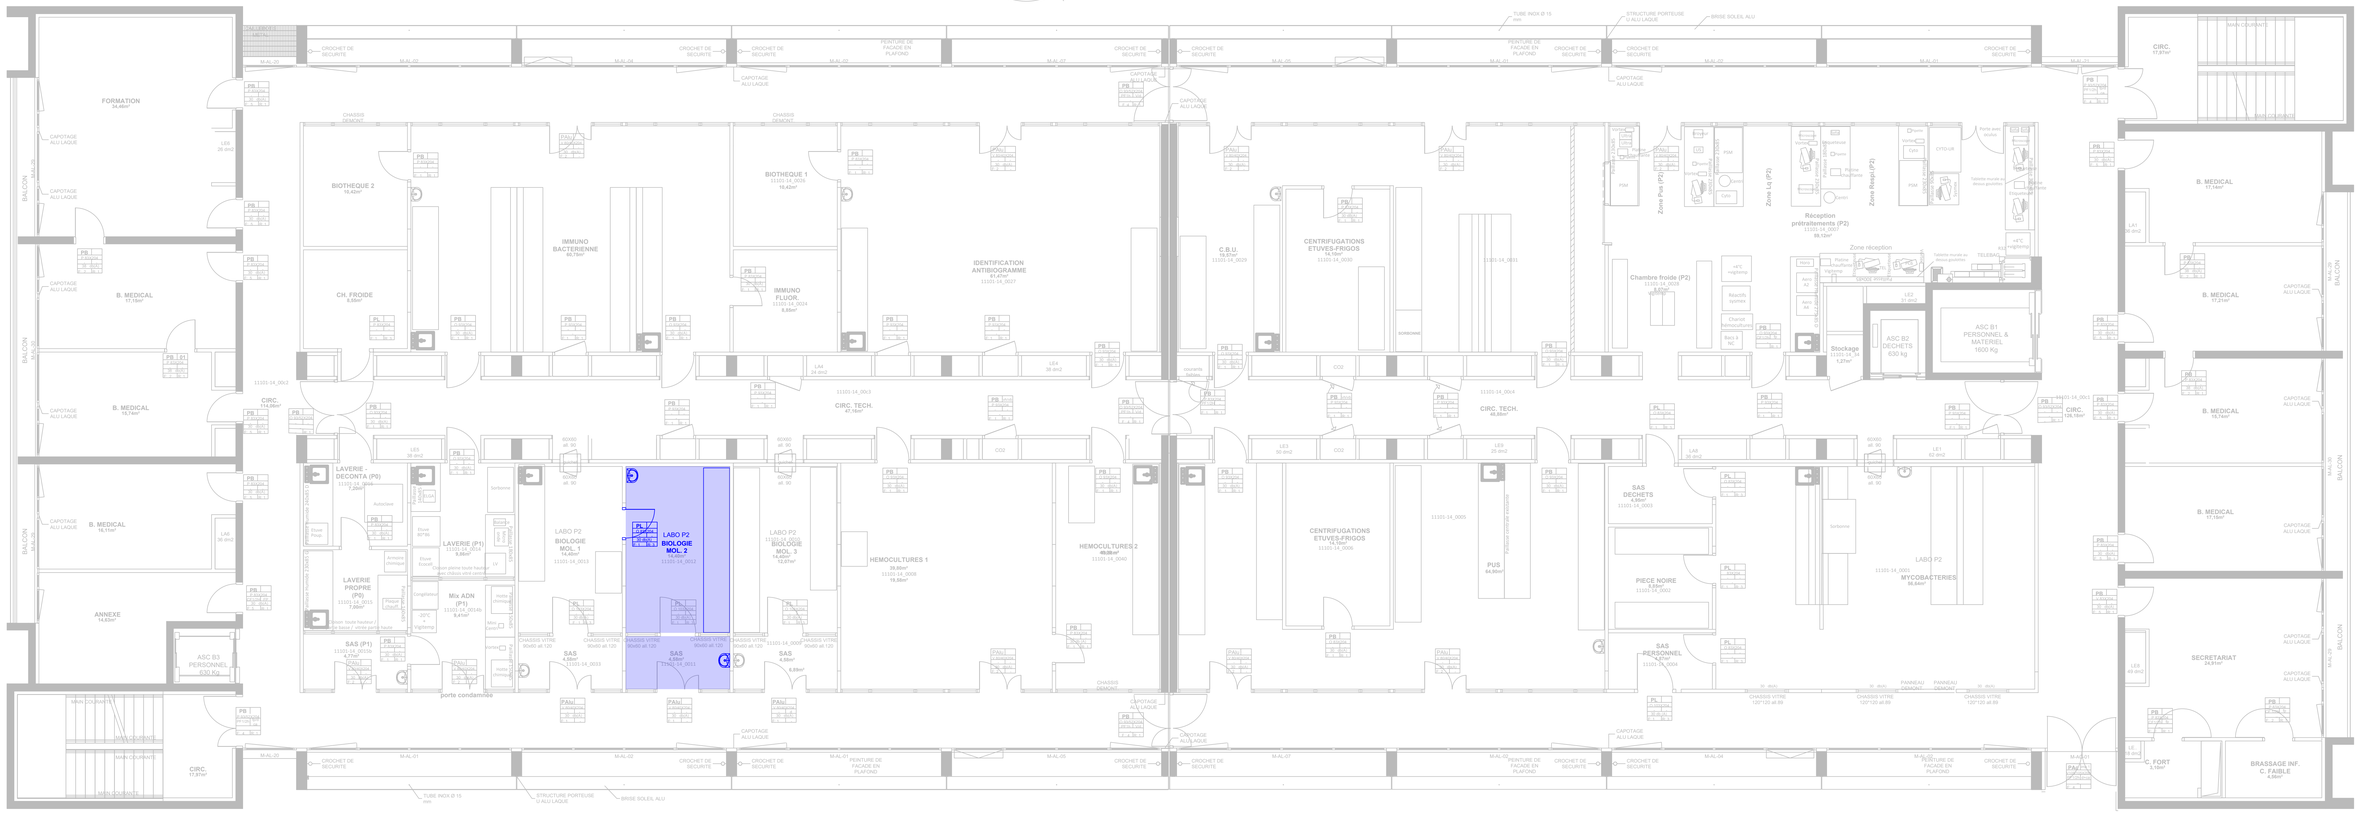

Direction des Travaux de l'Environnement et de la Sécurité (DTES)

Bâtiment des Laboratoires

SP6 - Phase 1.3 - Projet

Bâtiment B - 4ème étage

Date création : 13/05/2026	Auteur : NA	Echelle : ND
Date version : 13/05/2026	Numéro version : 1	58 rue Montalembert PM69 63003 Clermont-Ferrand

Légende :

- Pose définitive équipement labo
- Pose définitive cloison et paillasse
- Repose Sorbonne
- Pose cloison agro
- Point, remarques lot 3

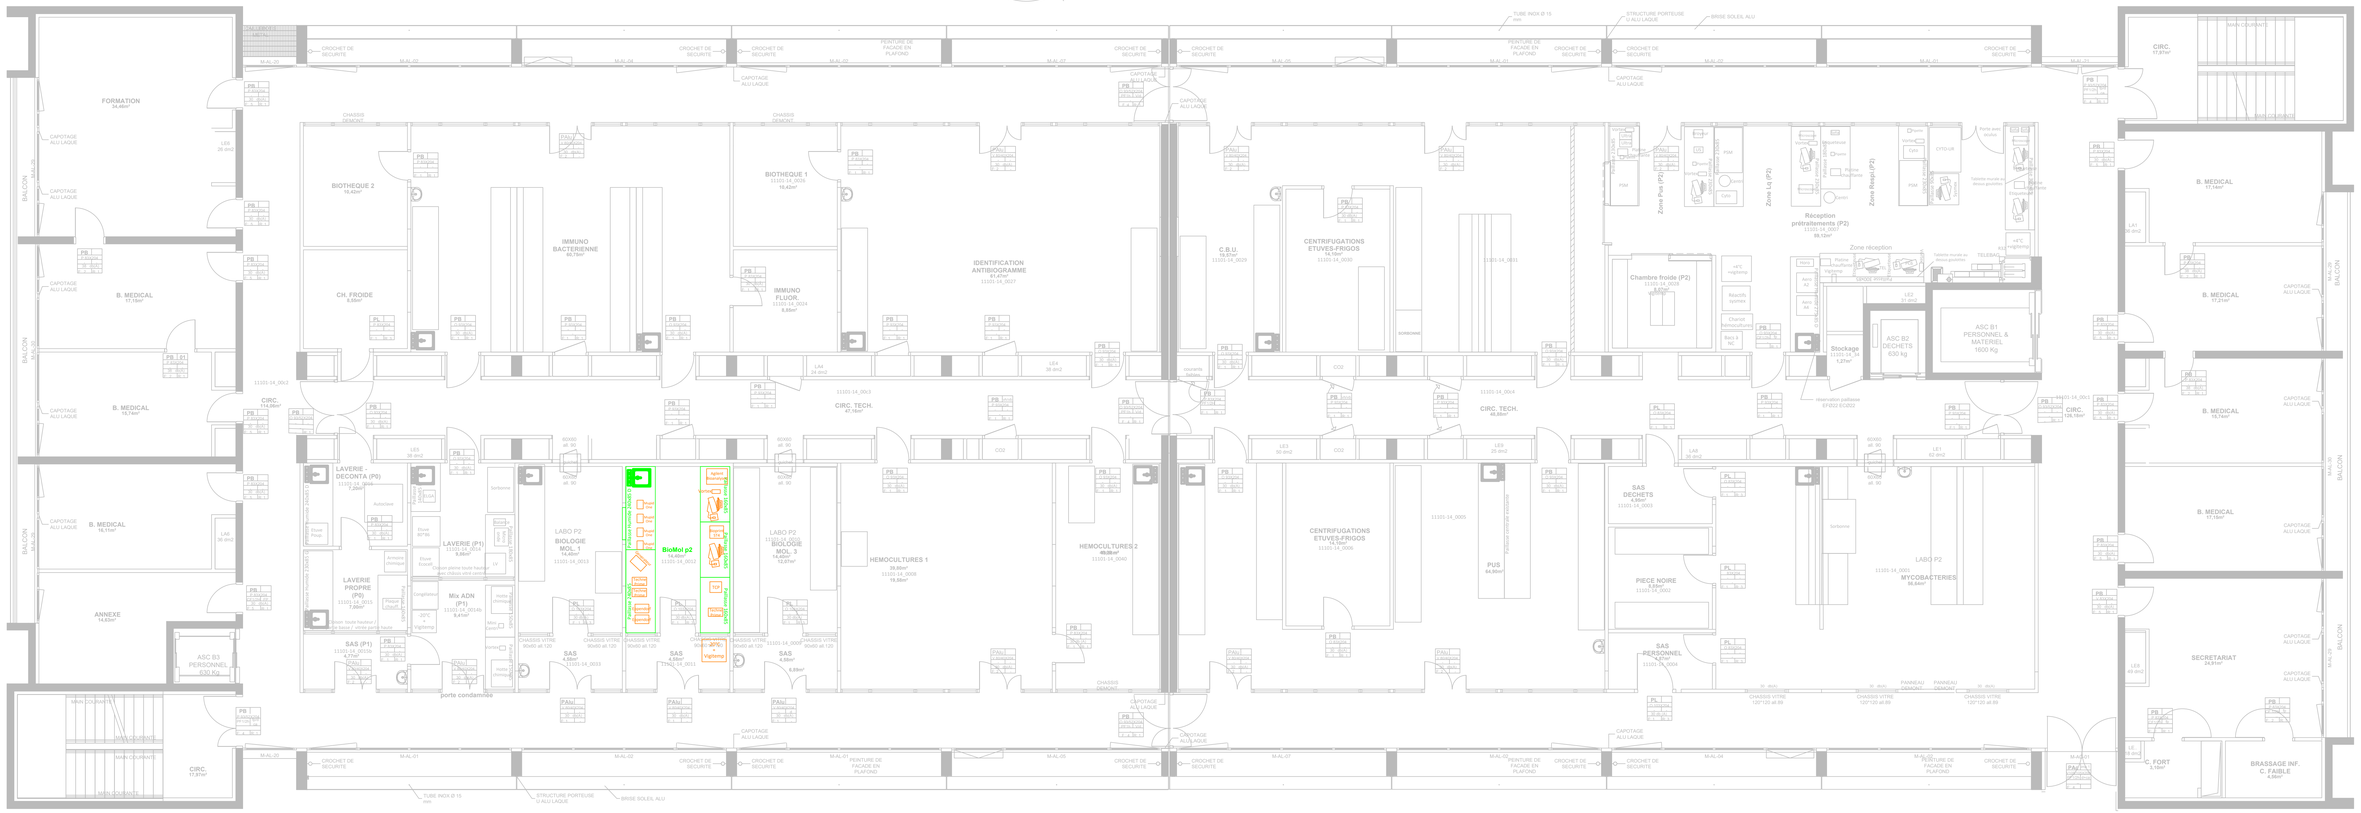

Direction des Travaux de l'Environnement et de la Sécurité (DTES)

Bâtiment des Laboratoires

SP6 - Phase 1.3 - Plafond, mur et sol

Bâtiment B - 4ème étage

Date création : 13/05/2026	Auteur : NA	Echelle : ND
Date version : 13/05/2026	Numéro version : 1	58 rue Montalembert PM49 63003 Clermont-Ferrand

Légende :

- Pose plafond agro
- Pose calepinage 60*60
- SPM tout hauteur
- Pose sol PVC
- Pose sol Lino

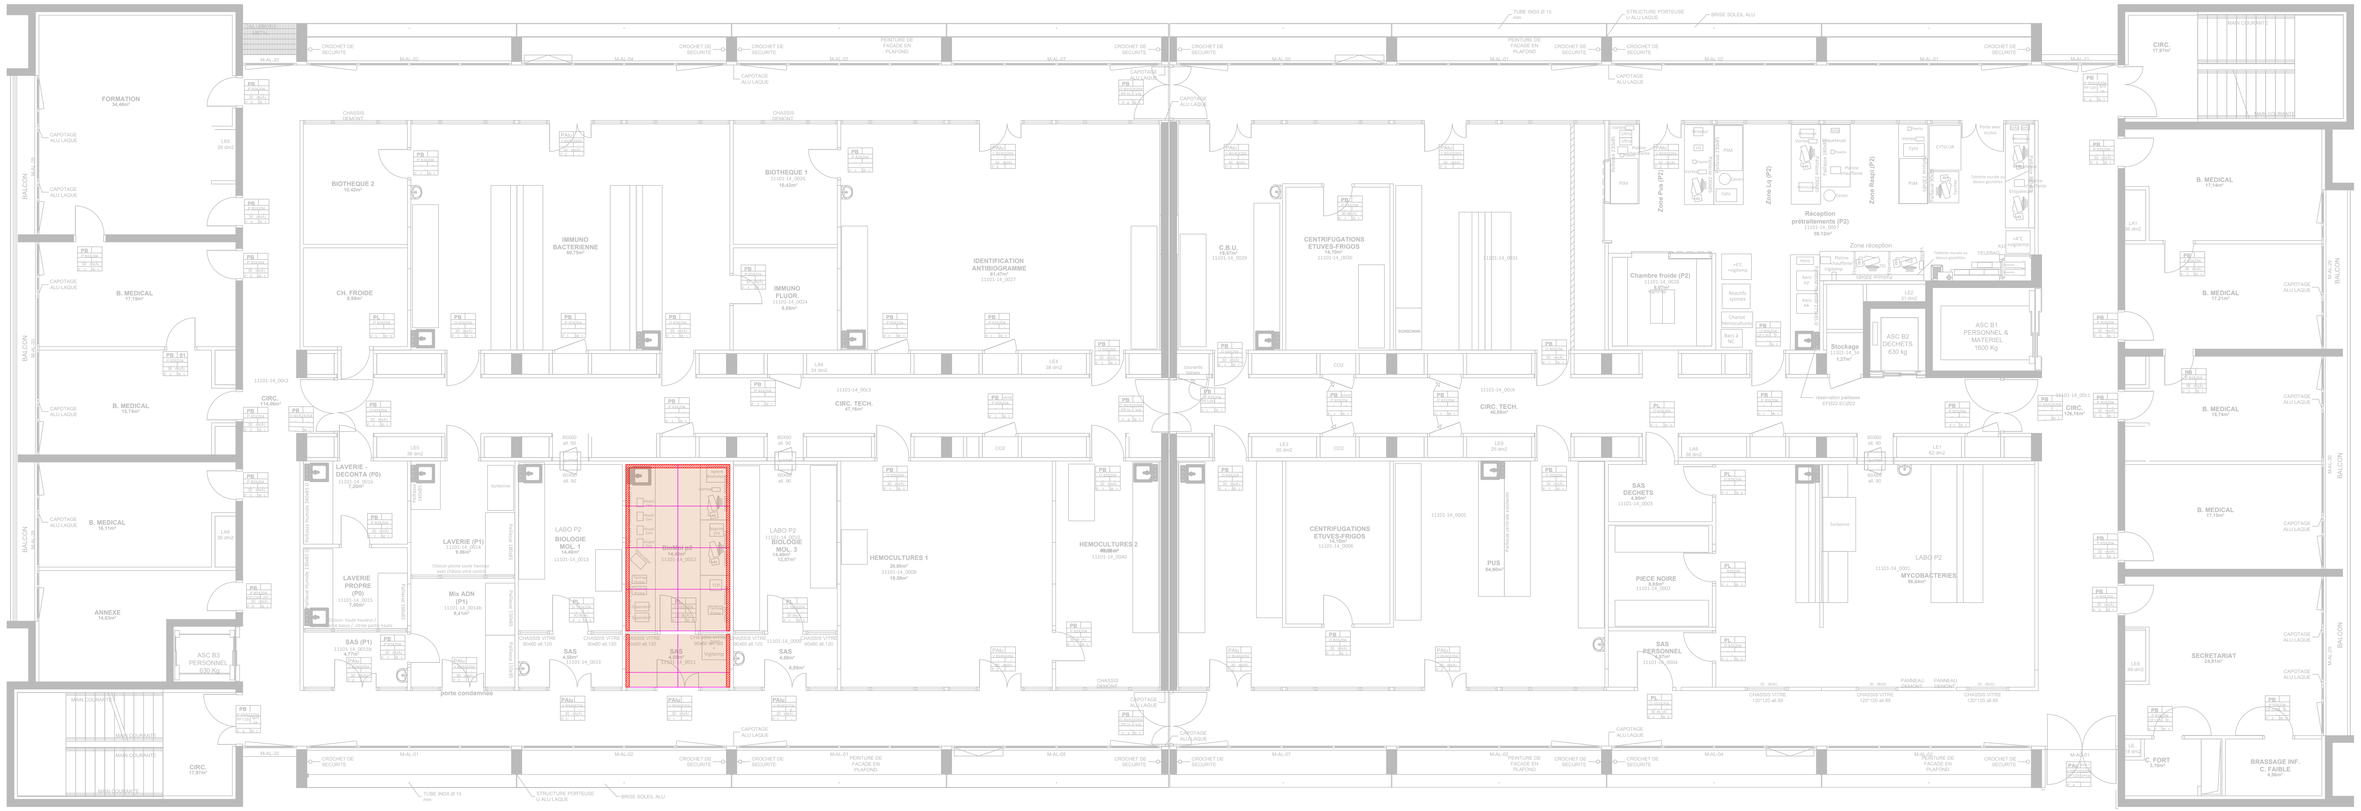

Direction des Travaux de l'Environnement et de la Sécurité (DTES)

Bâtiment des Laboratoires

SP6 - Phase 1.3 - Renfort, étoupement

Bâtiment B - 4ème étage

Date création : 13/05/2026	Auteur : NA	Echelle : ND
Date version : 13/05/2026	Numéro version : 1	58 rue Montalembert PM9 63003 Clermont-Ferrand

Légende :

- Etoupement
- Renfort cloison AGRO

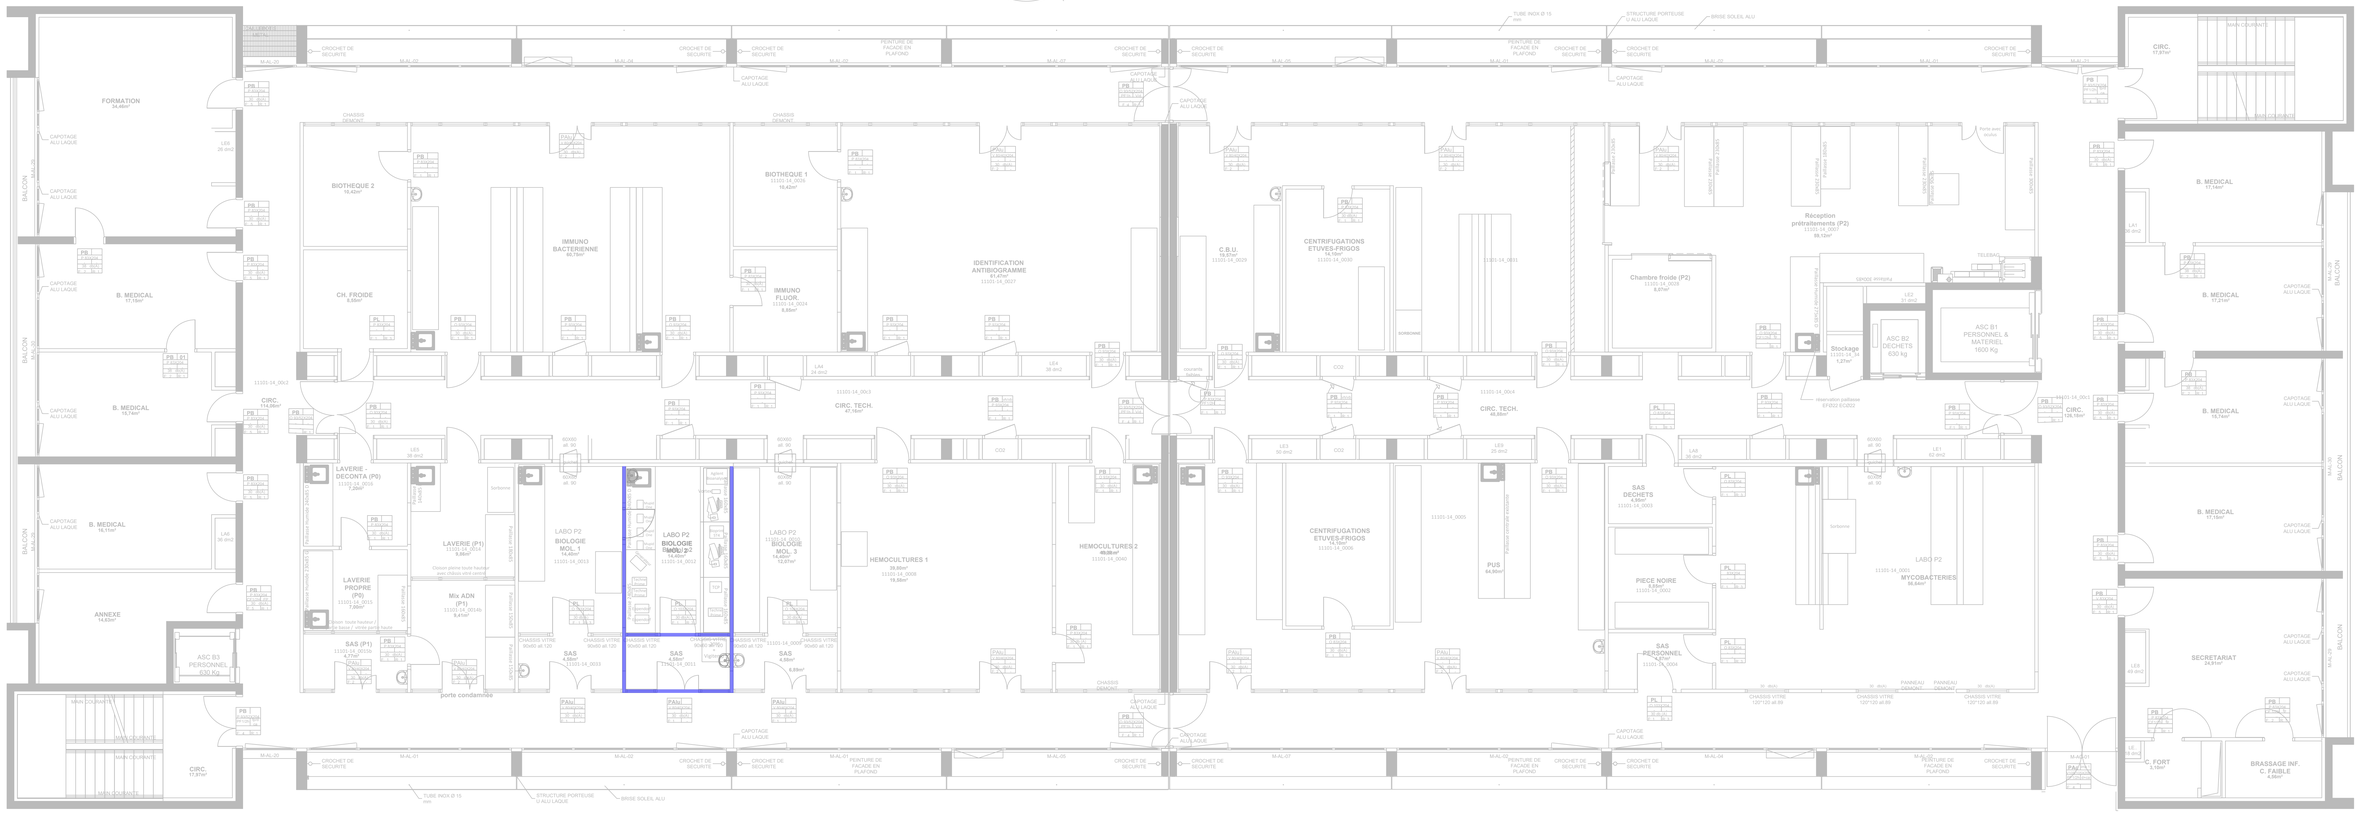

Direction des Travaux de l'Environnement et de la Sécurité (DTES)

Bâtiment des Laboratoires

SP6 - Phase 2 - Dépose

Bâtiment B - 4ème étage

Date création : 13/05/2026	Auteur : NA	Echelle : ND
Date version : 13/05/2026	Numéro version : 1	58 rue Montalembert PM49 63003 Clermont-Ferrand

Légende :

- Dépose sol et faux plafond
- Dépose équipement laboratoire
- Dépose cloison et paillasse
- Dépose et repose Sorbonne lot6

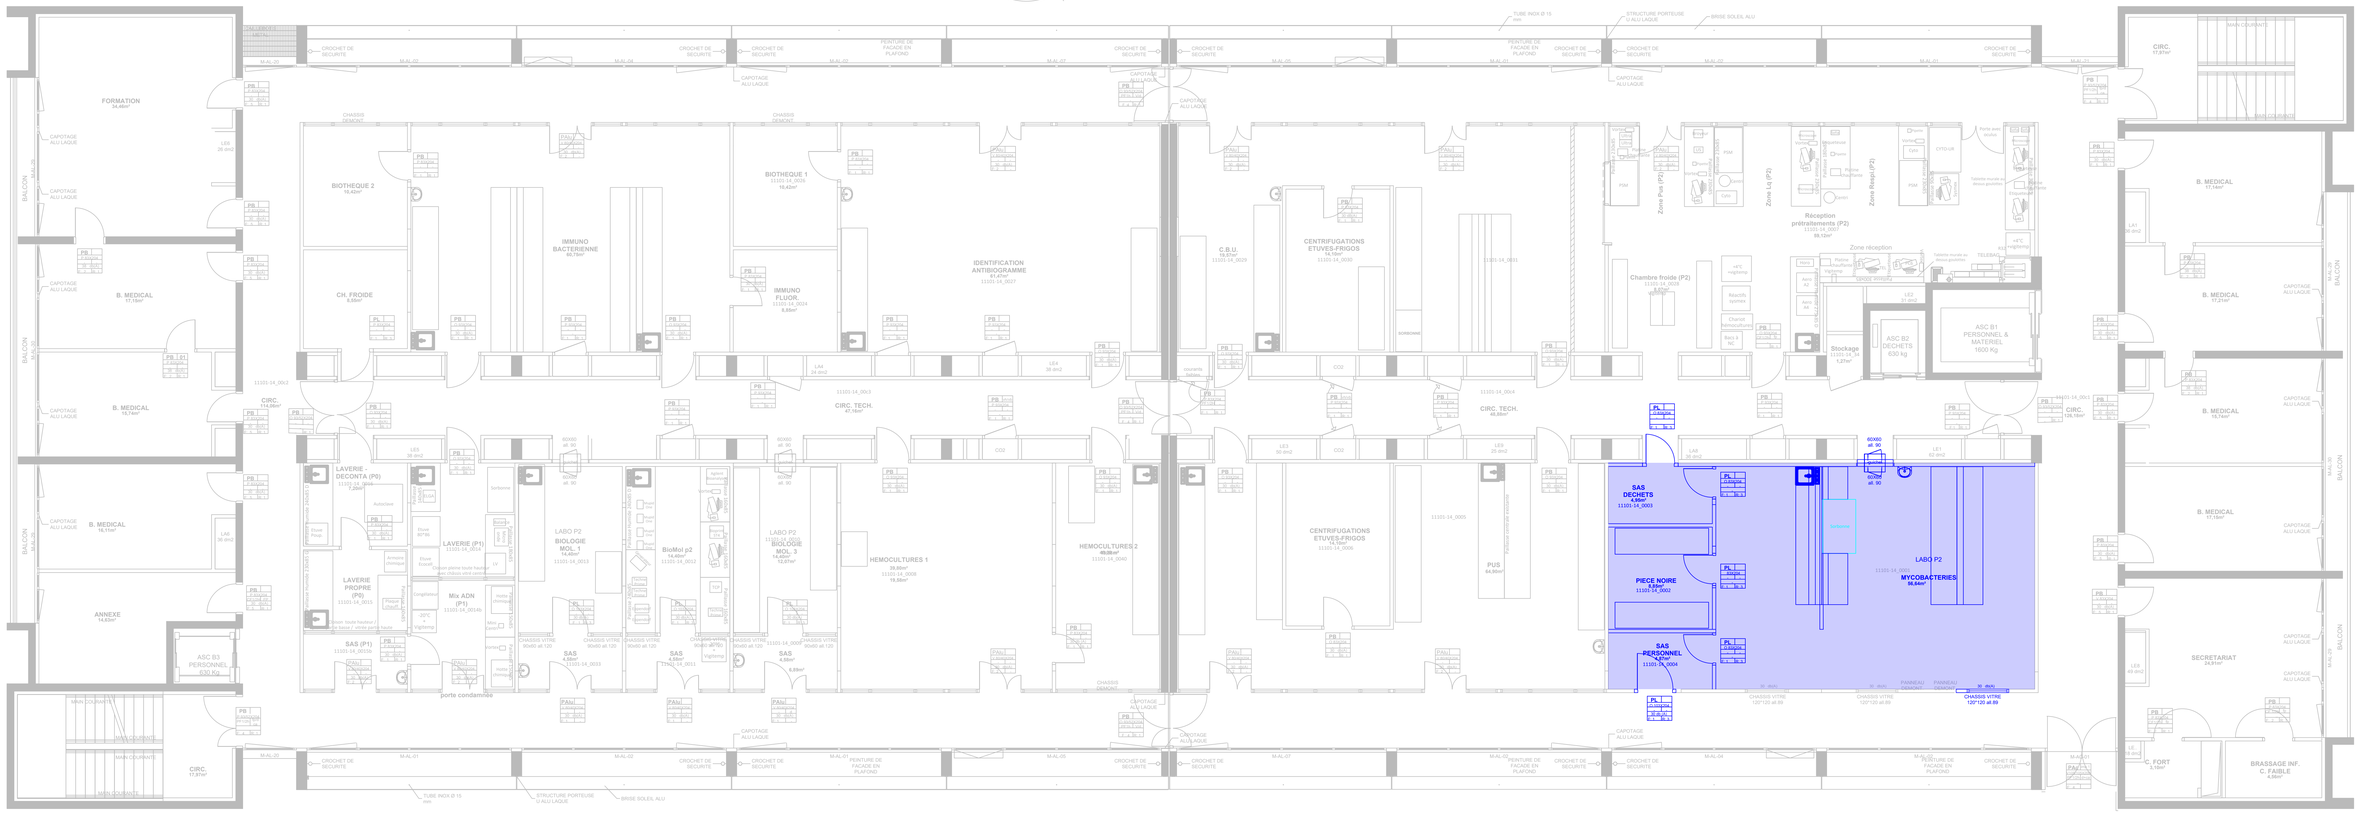

Direction des Travaux de l'Environnement et de la Sécurité (DTES)

Bâtiment des Laboratoires

SP6 - Phase 2 - Projet

Bâtiment B - 4ème étage

Date création : 13/05/2026	Auteur : NA	Echelle : ND
Date version : 13/05/2026	Numéro version : 1	58 rue Montalembert PM9 63003 Clermont-Ferrand

Légende :

- Pose définitive équipement labo
- Pose définitive cloison et paillasse
- Repose Sorbonne
- Pose cloison agro
- Point, remarques lot 3

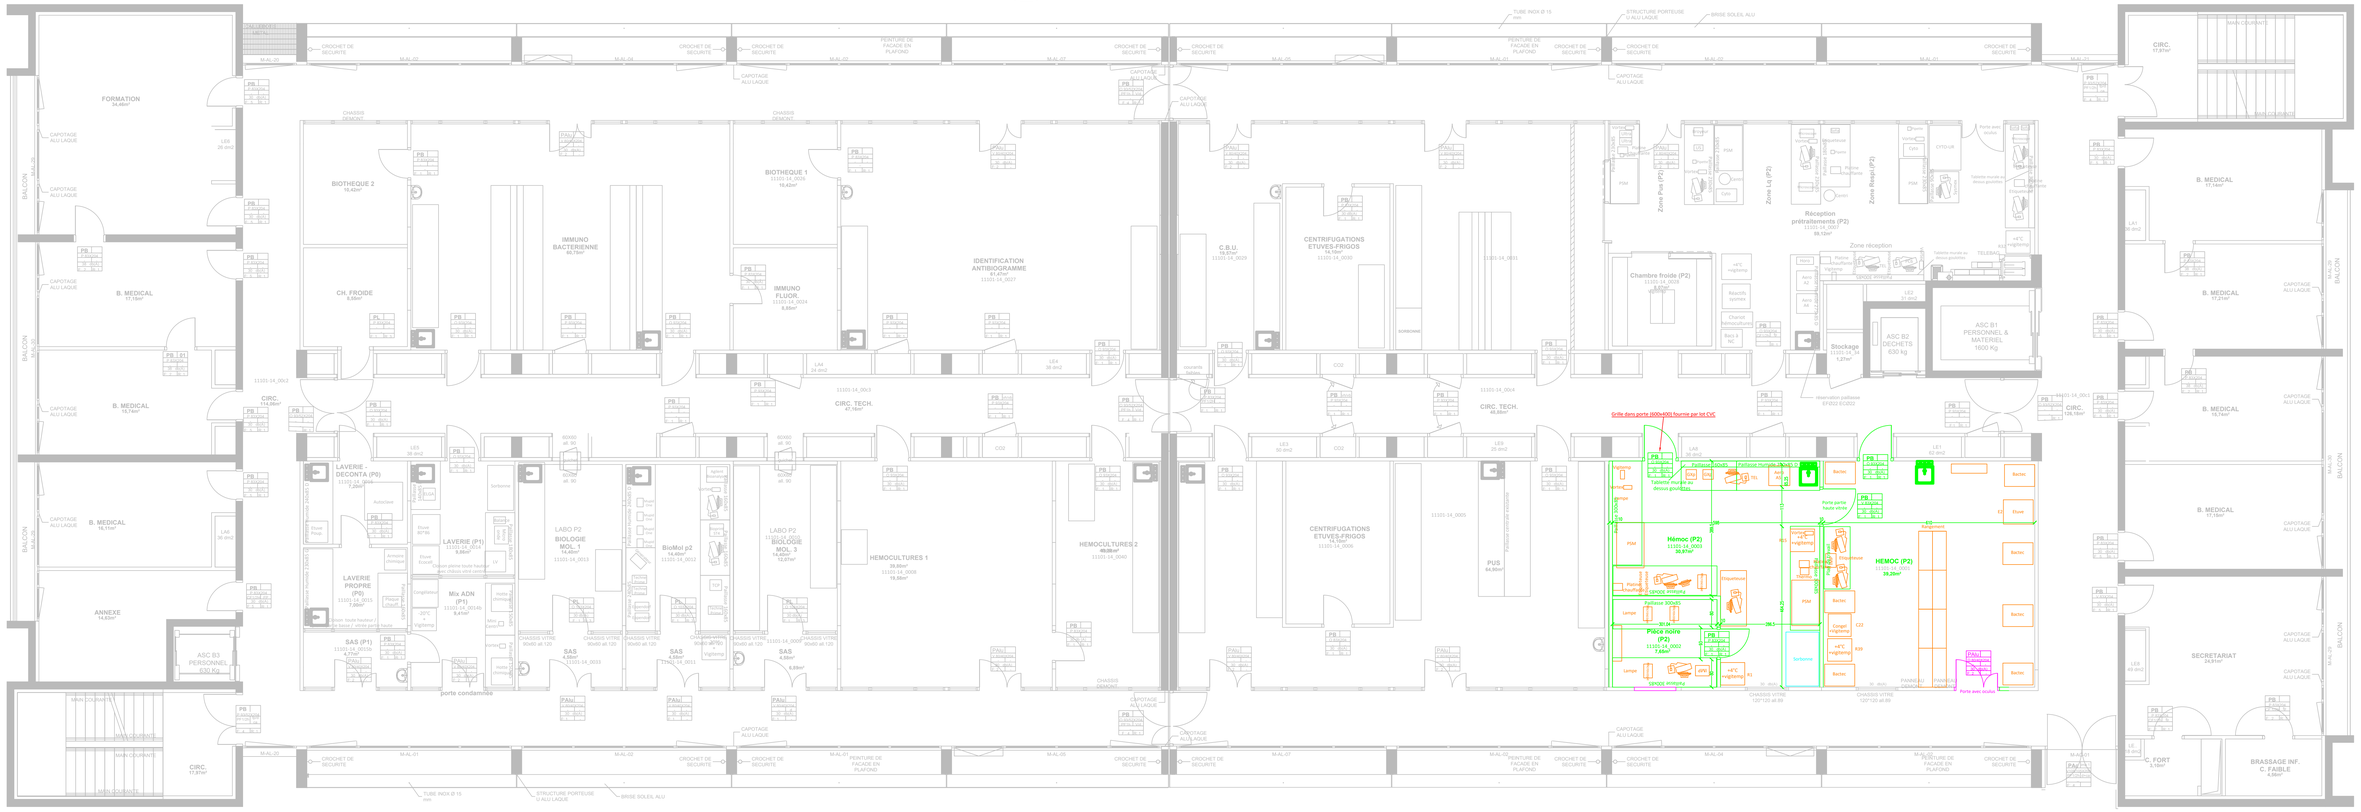

Direction des Travaux de l'Environnement et de la Sécurité (DTES)

Bâtiment des Laboratoires

SP6 - Phase 2 - Plafond, mur et sol

Bâtiment B - 4ème étage

Date création : 13/05/2026	Auteur : NA	Echelle : ND
Date version : 13/05/2026	Numéro version : 1	58 rue Montalembert PM9 63003 Clermont-Ferrand

Légende :

- Pose plafond agro
- Pose calepinage 60*60
- SPM tout hauteur
- Pose sol PVC
- Pose sol Lino

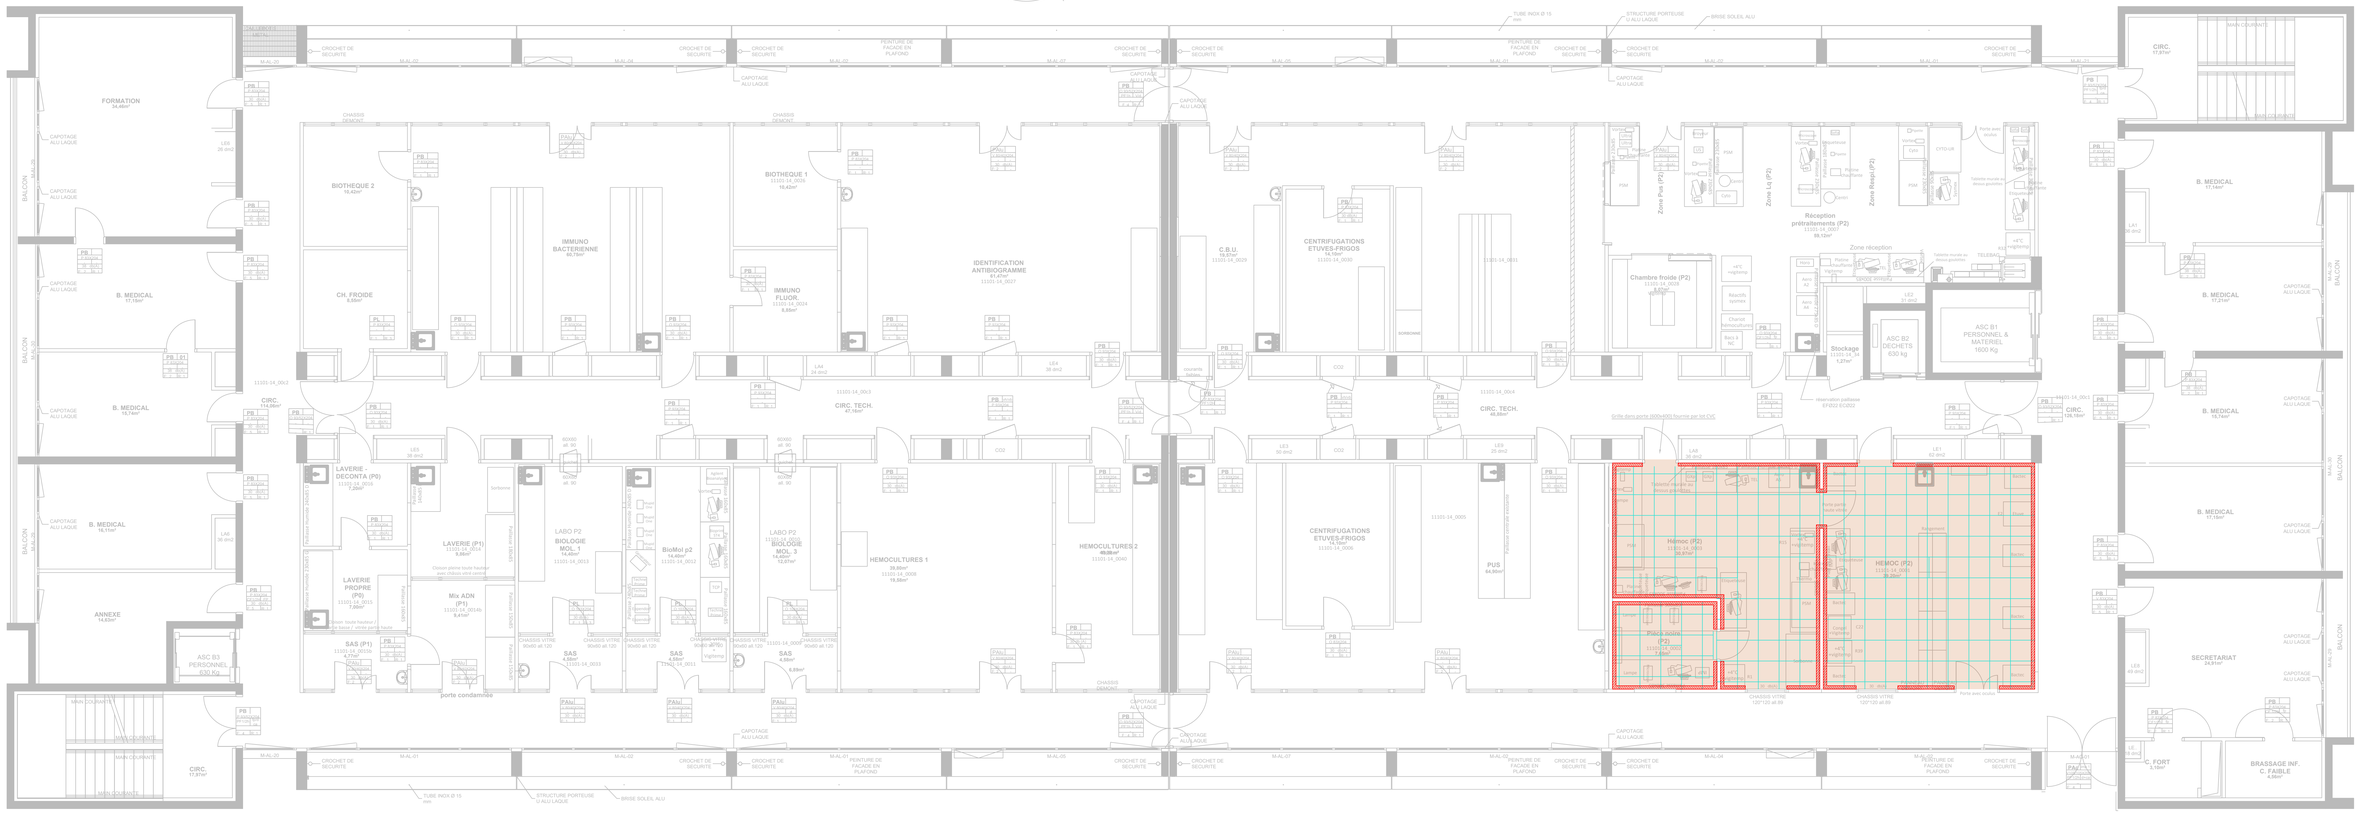

Direction des Travaux de l'Environnement et de la Sécurité (DTES)

Bâtiment des Laboratoires

SP6 - Phase 2 - Renfort, étoupement

Bâtiment B - 4ème étage

Date création : 13/05/2026	Auteur : NA	Echelle : ND
Date version : 13/05/2026	Numéro version : 1	58 rue Montalembert PM9 63003 Clermont-Ferrand

Légende :

- Etoupement
- Renfort cloison AGRO

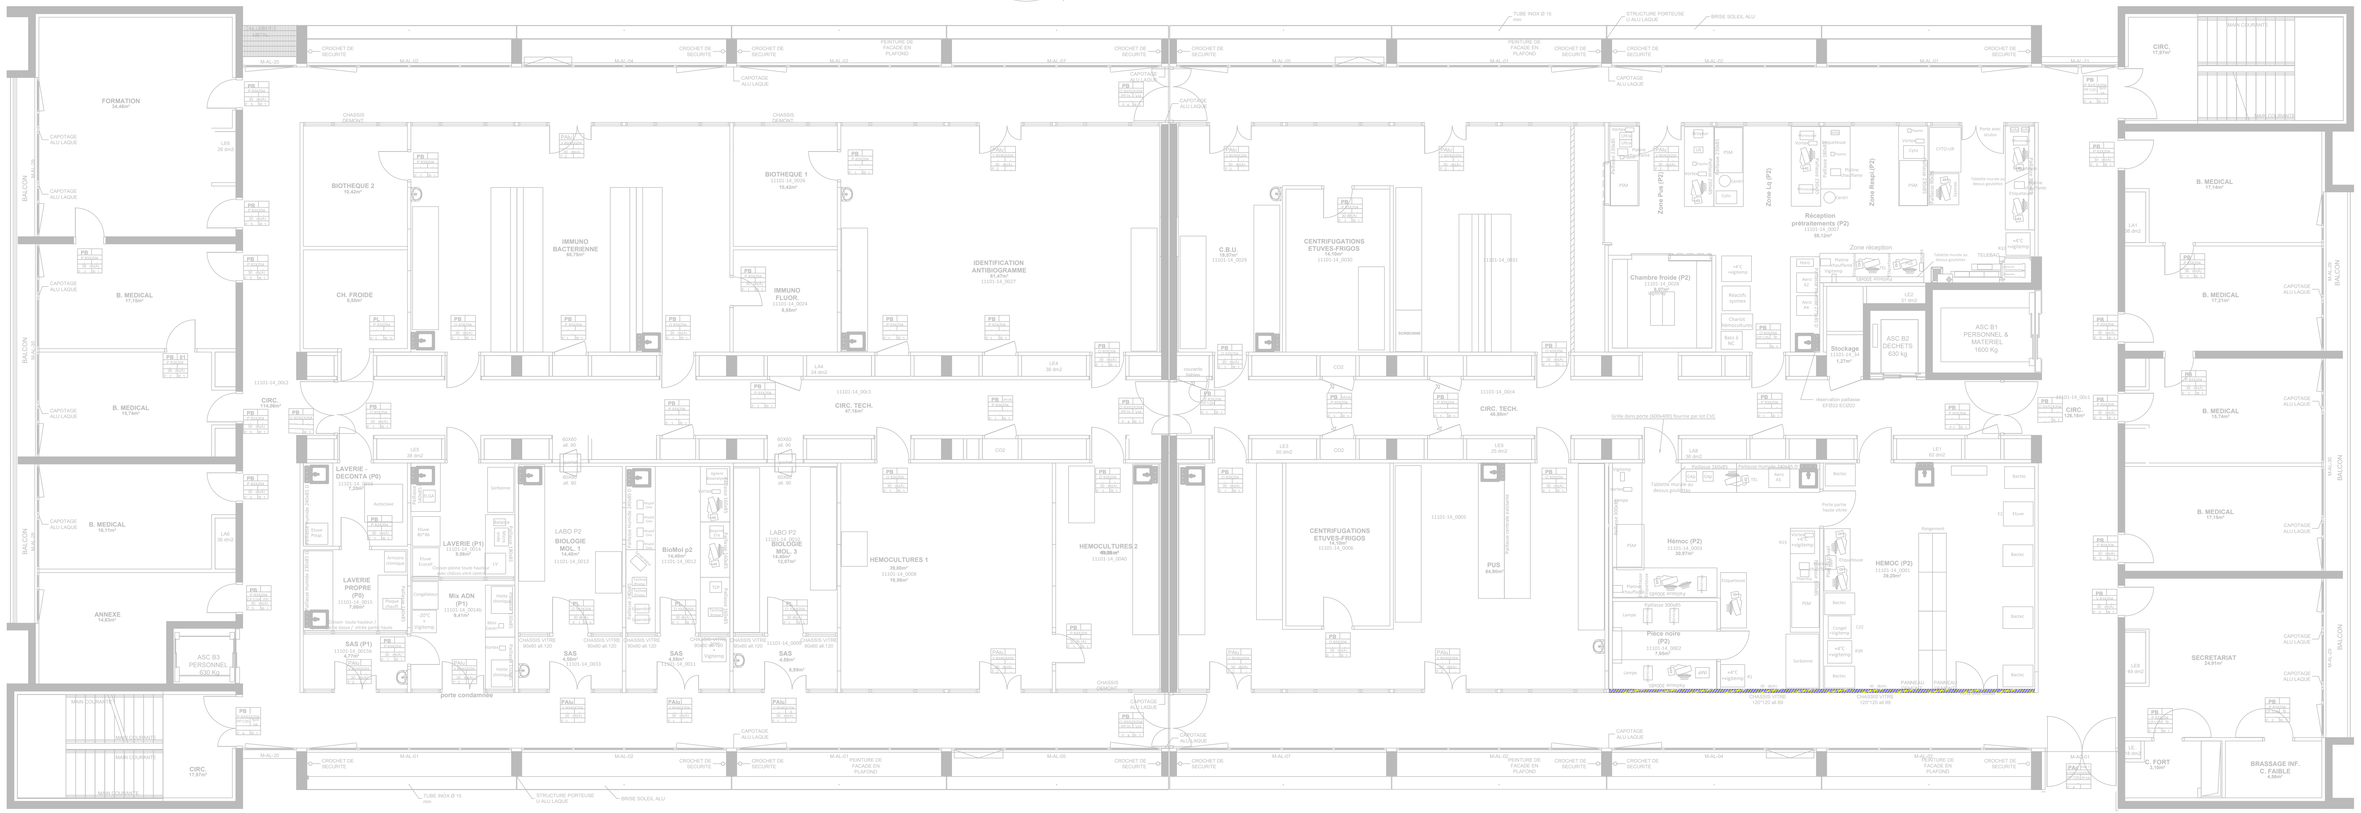

Direction des Travaux de l'Environnement et de la Sécurité (DTES)

Bâtiment des Laboratoires

SP6 - Phase 3 - Dépose

Bâtiment B - 4ème étage

Date création : 13/05/2026	Auteur : NA	Echelle : ND
Date version : 13/05/2026	Numéro version : 1	58 rue Montalembert P669 63003 Clermont-Ferrand

Légende :

- Dépose sol et faux plafond
- Dépose équipement laboratoire
- Dépose cloison et paillasse
- Dépose et repose Sorbonne lot6

Direction des Travaux de l'Environnement et de la Sécurité (DTES)

Bâtiment des Laboratoires

SP6 - Phase 3 - Projet

Bâtiment B - 4ème étage

Date création : 13/05/2026	Auteur : NA	Echelle : ND
Date version : 13/05/2026	Numéro version : 1	58 rue Montalembert PM9 63003 Clermont-Ferrand

Légende :

- Pose définitive équipement labo
- Pose définitive cloison et paillasse
- Repose Sorbonne
- Pose cloison agro
- Point, remarques lot 3

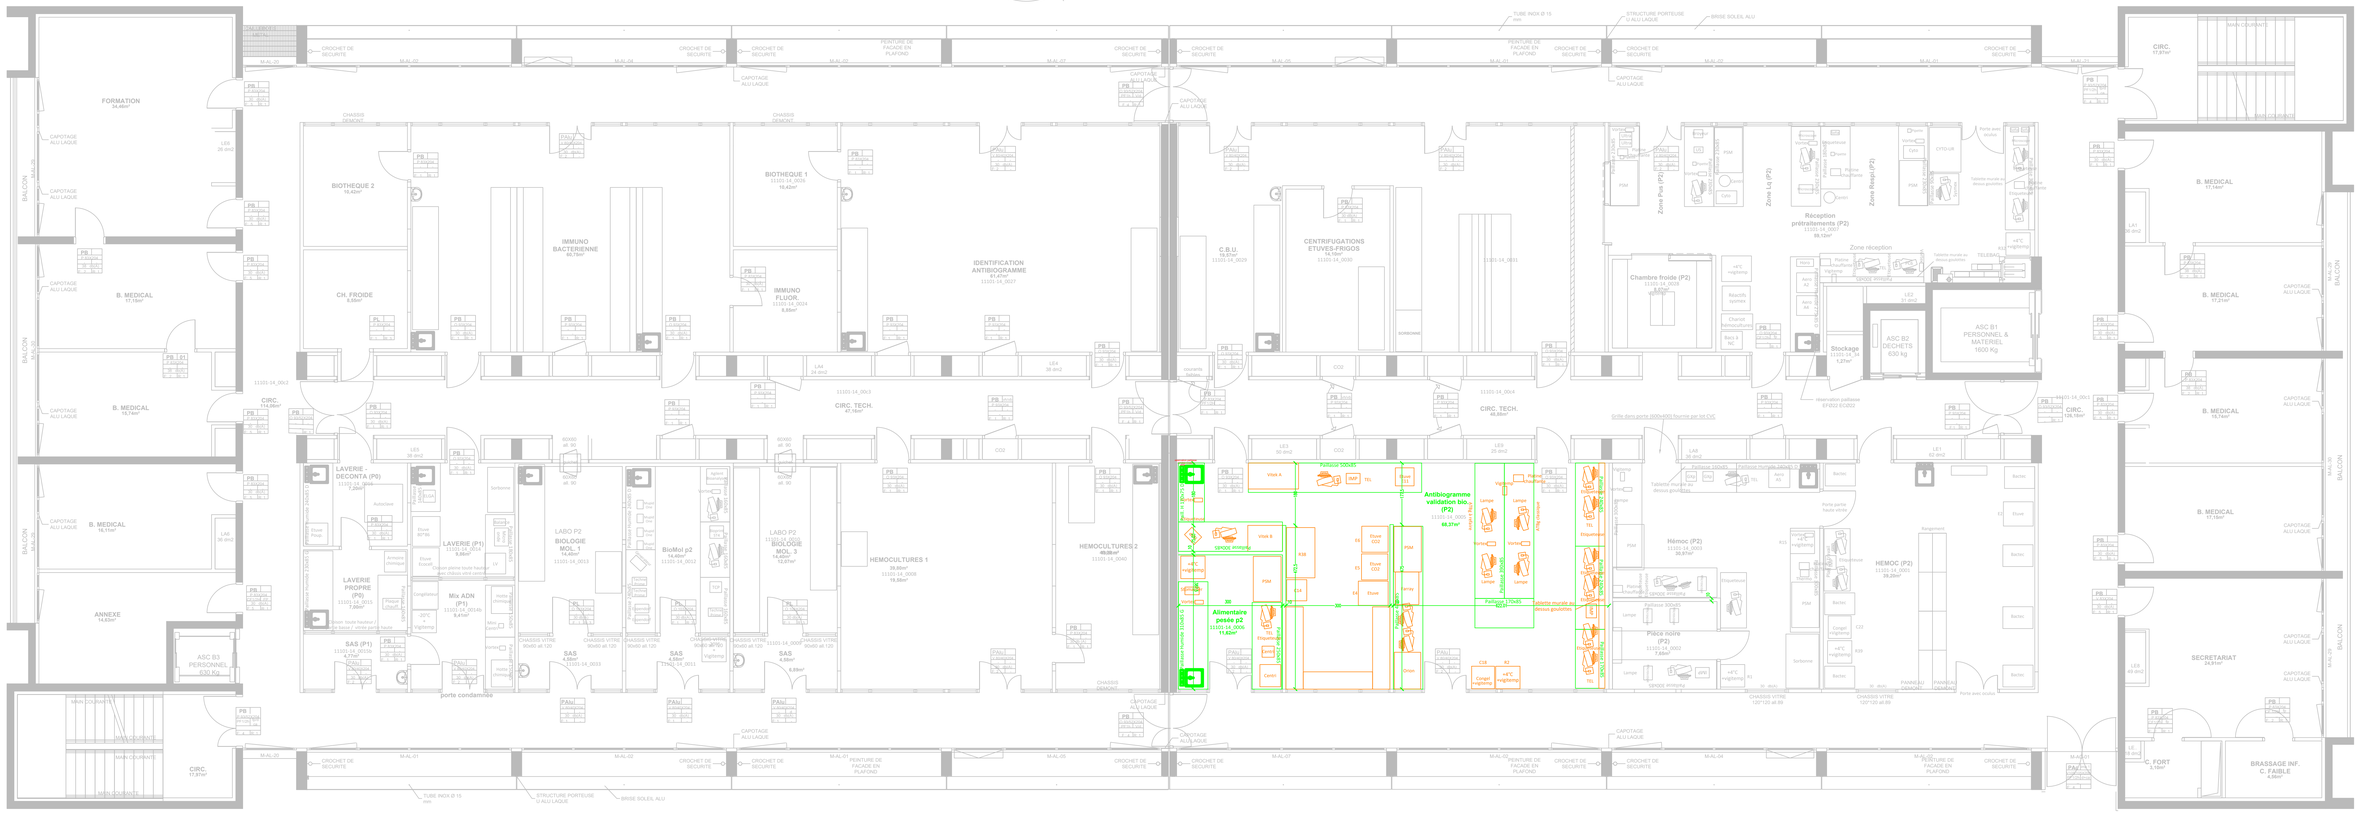

Direction des Travaux de l'Environnement et de la Sécurité (DTES)

Bâtiment des Laboratoires

SP6 - Phase 3 - Plafond, mur et sol

Bâtiment B - 4ème étage

Date création : 13/05/2026	Auteur : NA	Echelle : ND
Date version : 13/05/2026	Numéro version : 1	58 rue Montalembert PM9 63003 Clermont-Ferrand

Légende :

- Pose plafond agro
- Pose calepinage 60*60
- SPM tout hauteur
- Pose sol PVC
- Pose sol Lino

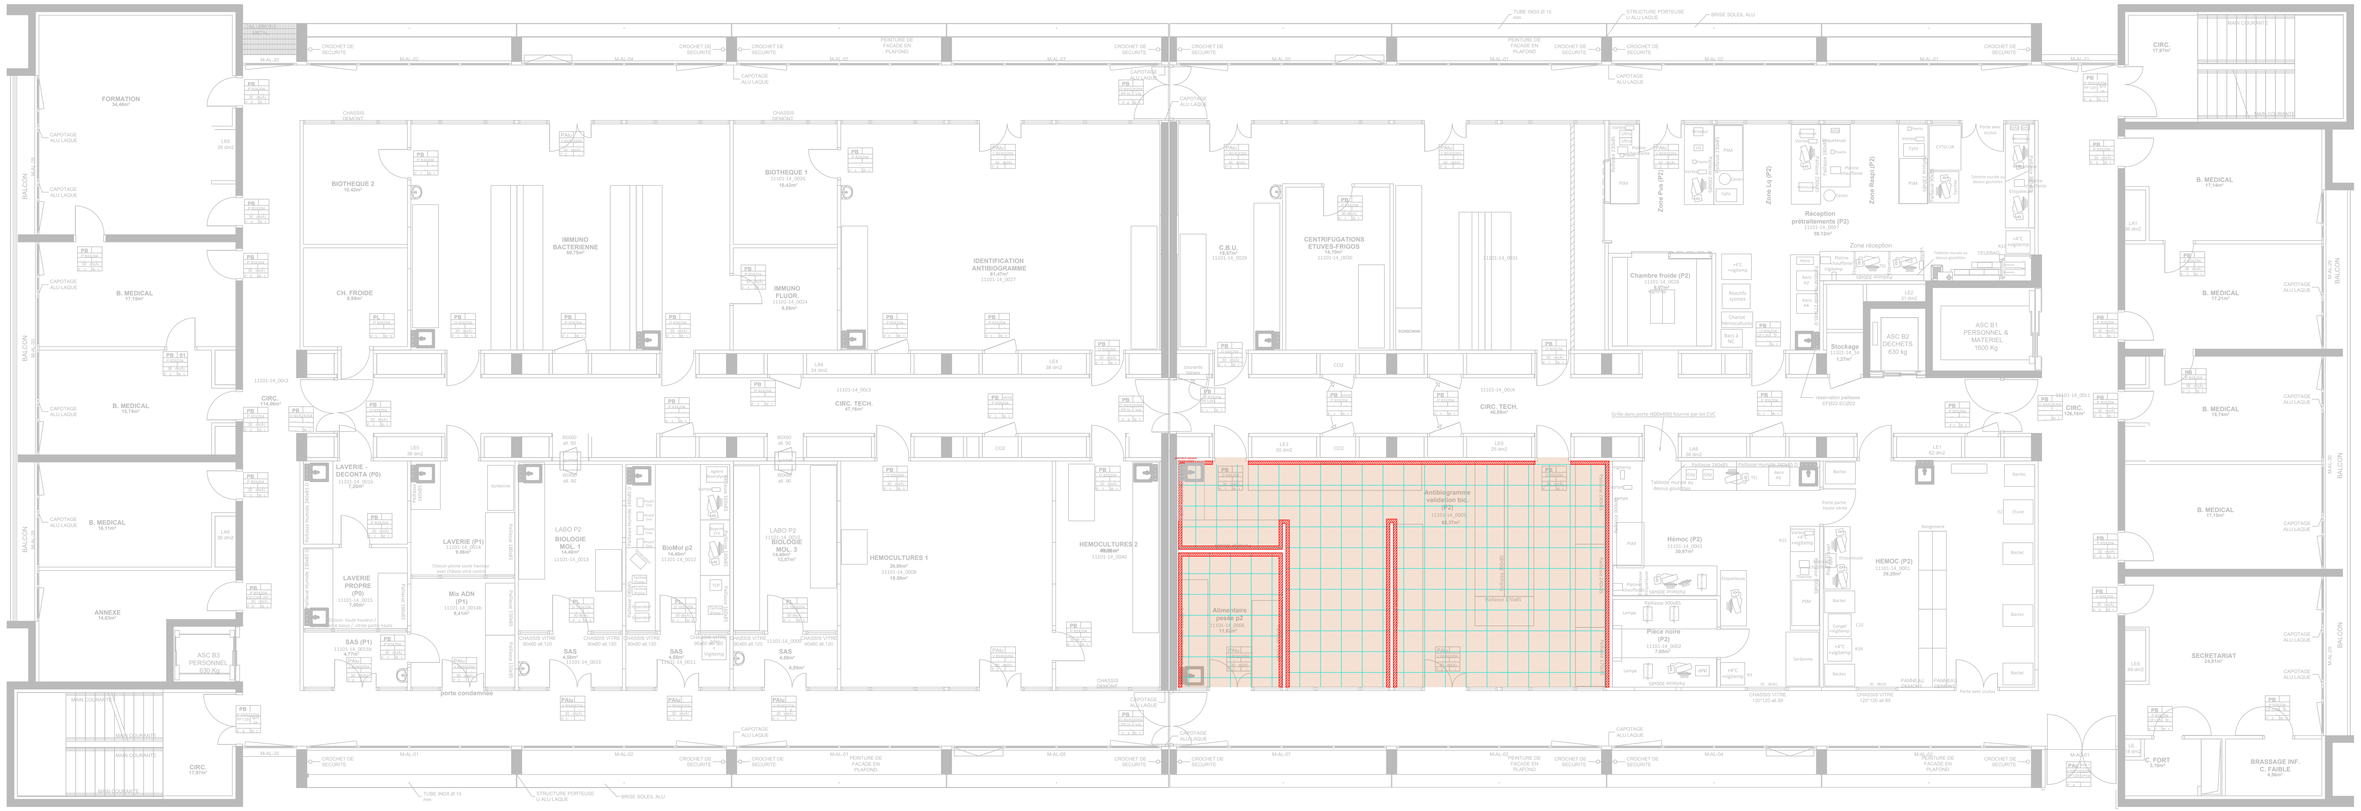

Direction des Travaux de l'Environnement et de la Sécurité (DTES)

Bâtiment des Laboratoires

SP6 - Phase 3 - Renfort, étoupement

Bâtiment B - 4ème étage

Date création : 13/05/2026	Auteur : NA	Echelle : ND
Date version : 13/05/2026	Numéro version : 1	58 rue Montalembert PM9 63003 Clermont-Ferrand

Légende :

- Etoupement
- Renfort cloison AGRO

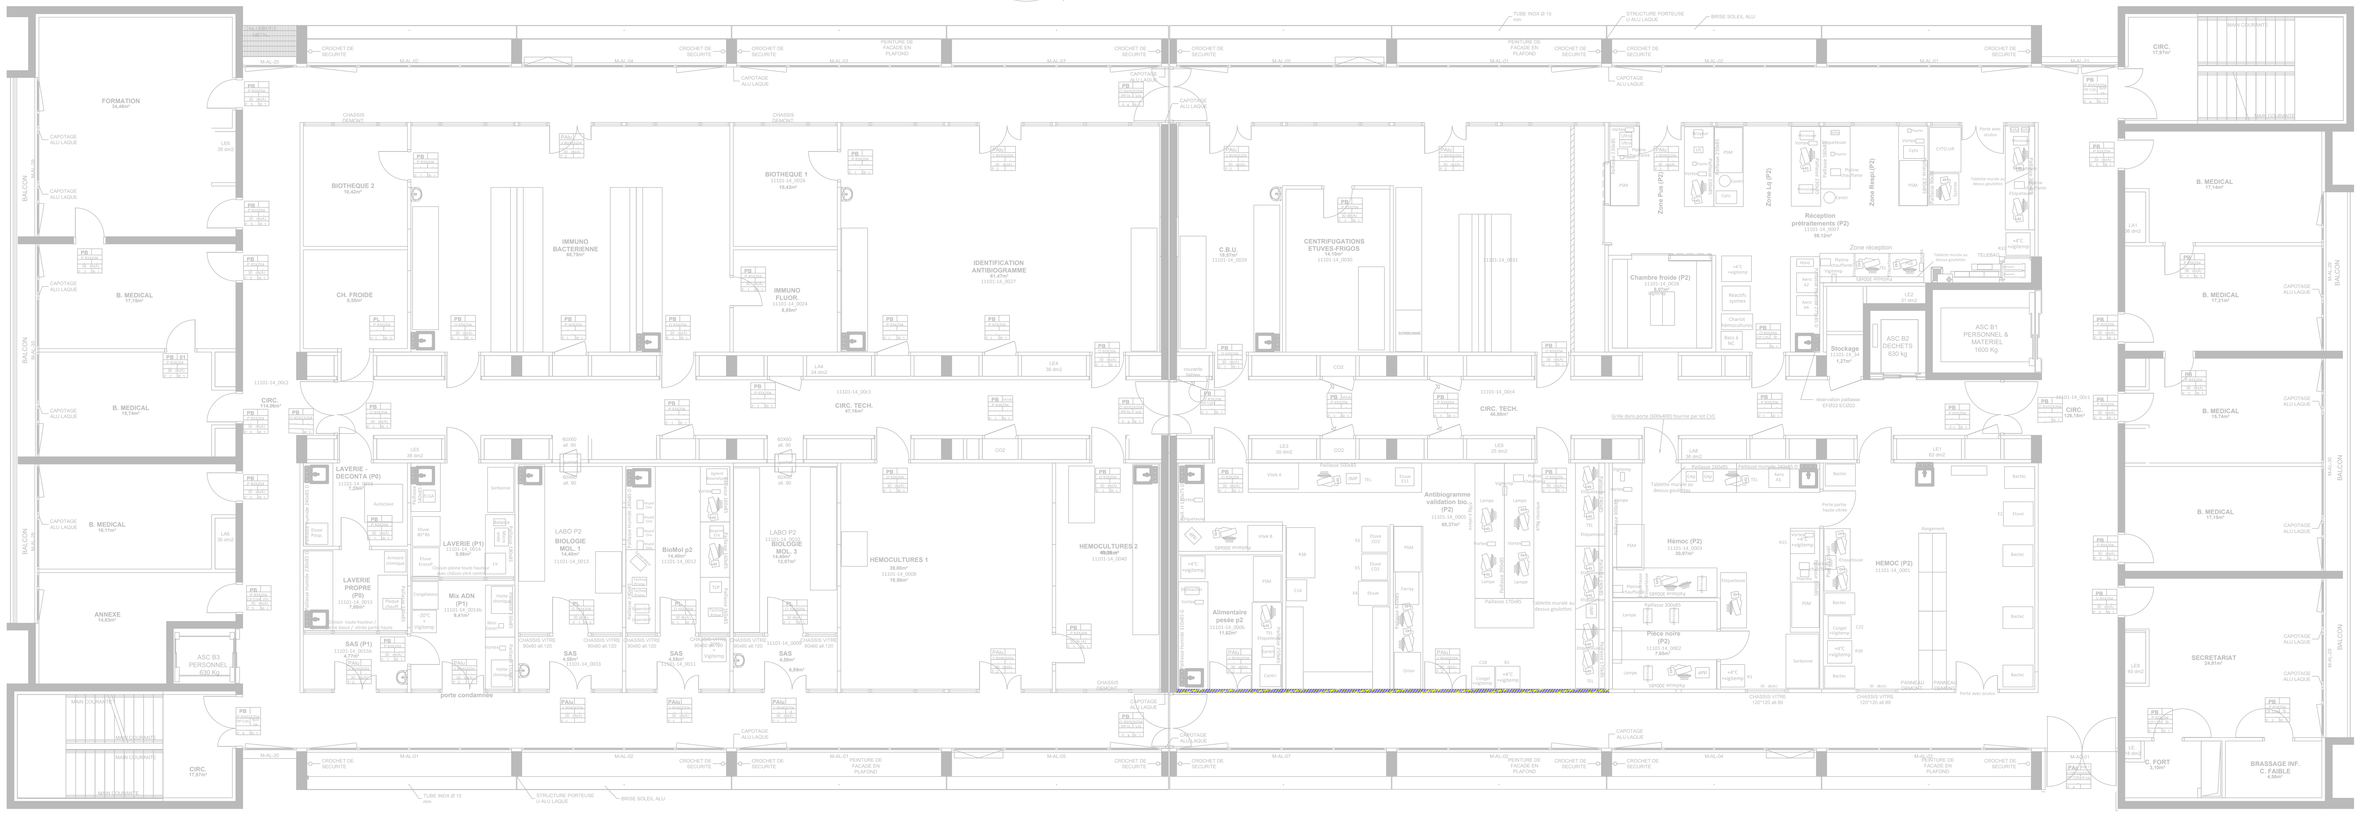

Direction des Travaux de l'Environnement et de la Sécurité (DTES)

Bâtiment des Laboratoires

SP6 - Phase 4 - Dépose

Bâtiment B - 4ème étage

Date création : 13/05/2026	Auteur : NA	Echelle : ND
Date version : 13/05/2026	Numéro version : 1	58 rue Montalembert P869 63003 Clermont-Ferrand

Légende :

- Dépose sol et faux plafond
- Dépose équipement laboratoire
- Dépose cloison et paillasse
- Dépose et repose Sorbonne lot6

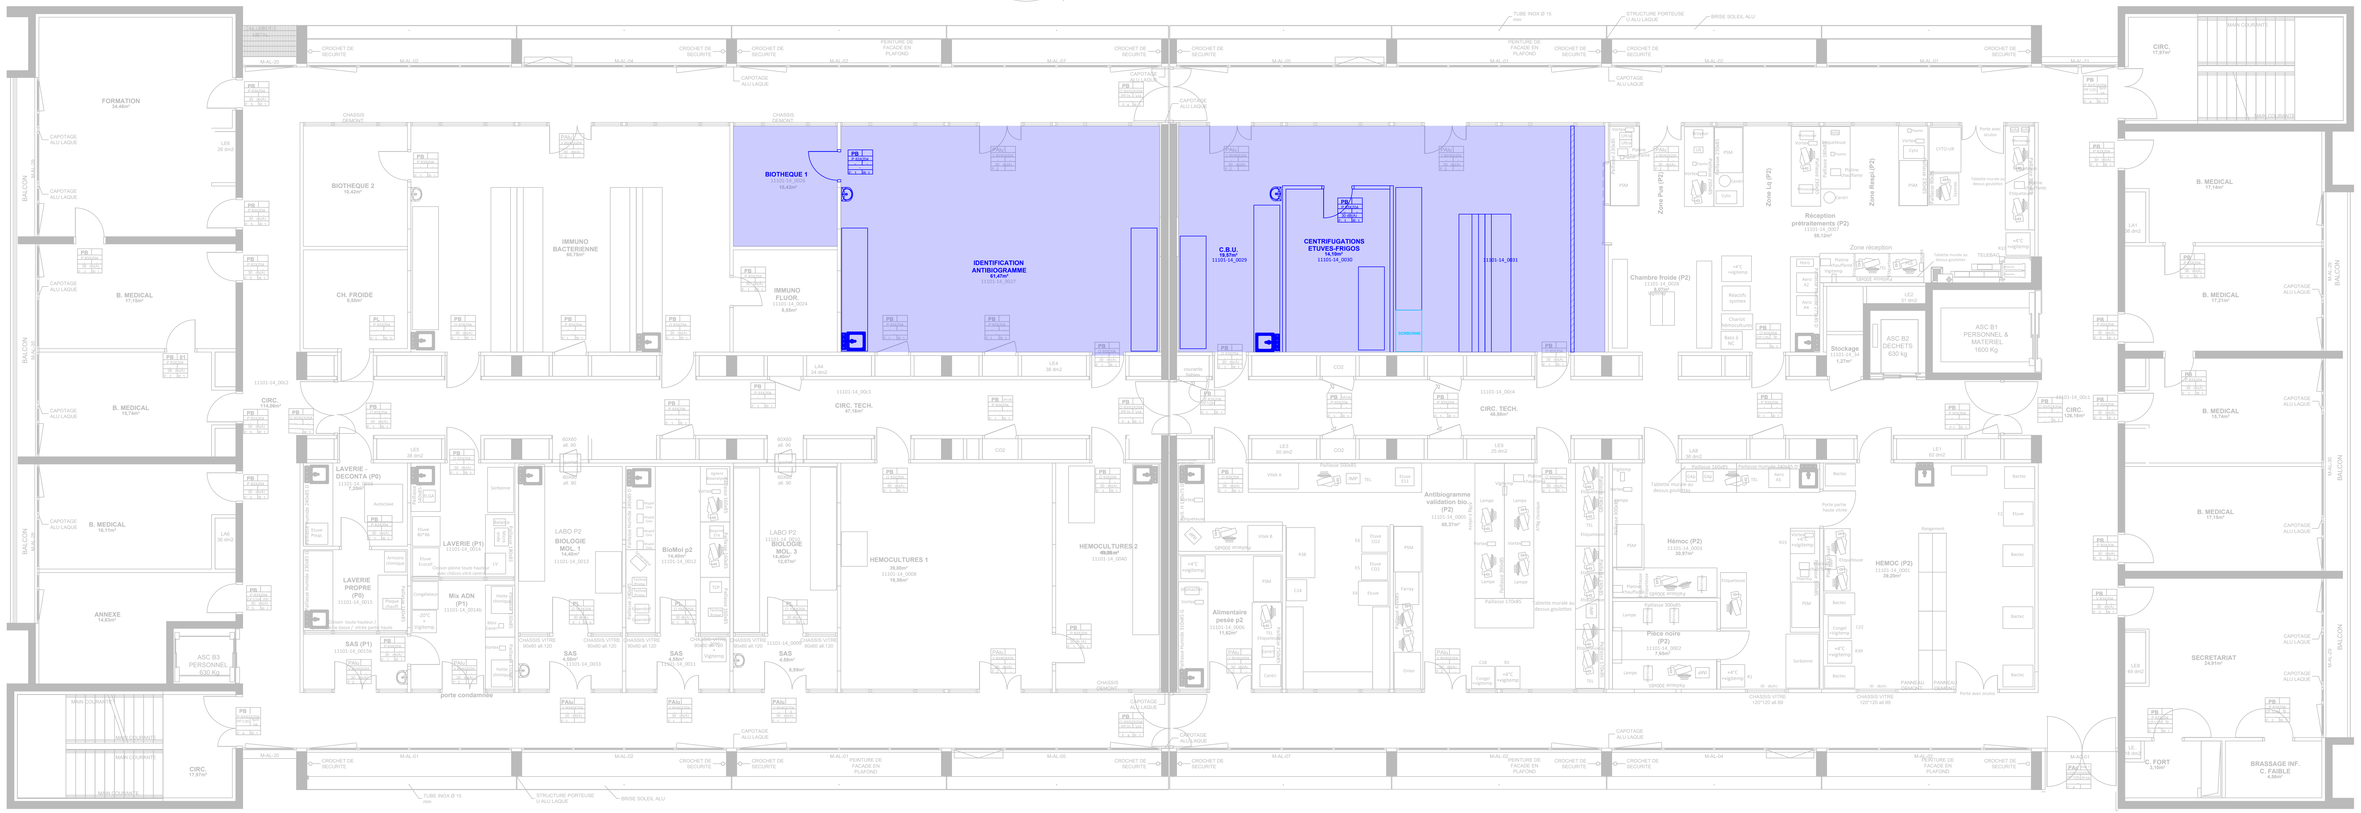

Direction des Travaux de l'Environnement et de la Sécurité (DTES)

Bâtiment des Laboratoires

SP6 - Phase 4 - Projet

Bâtiment B - 4ème étage

Date création : 13/05/2026	Auteur : NA	Echelle : ND
Date version : 13/05/2026	Numéro version : 1	58 rue Montalembert PM69 63003 Clermont-Ferrand

Légende :

- Pose définitive équipement labo
- Pose définitive cloison et paillasse
- Repose Sorbonne
- Pose cloison agro
- Point, remarques lot 3

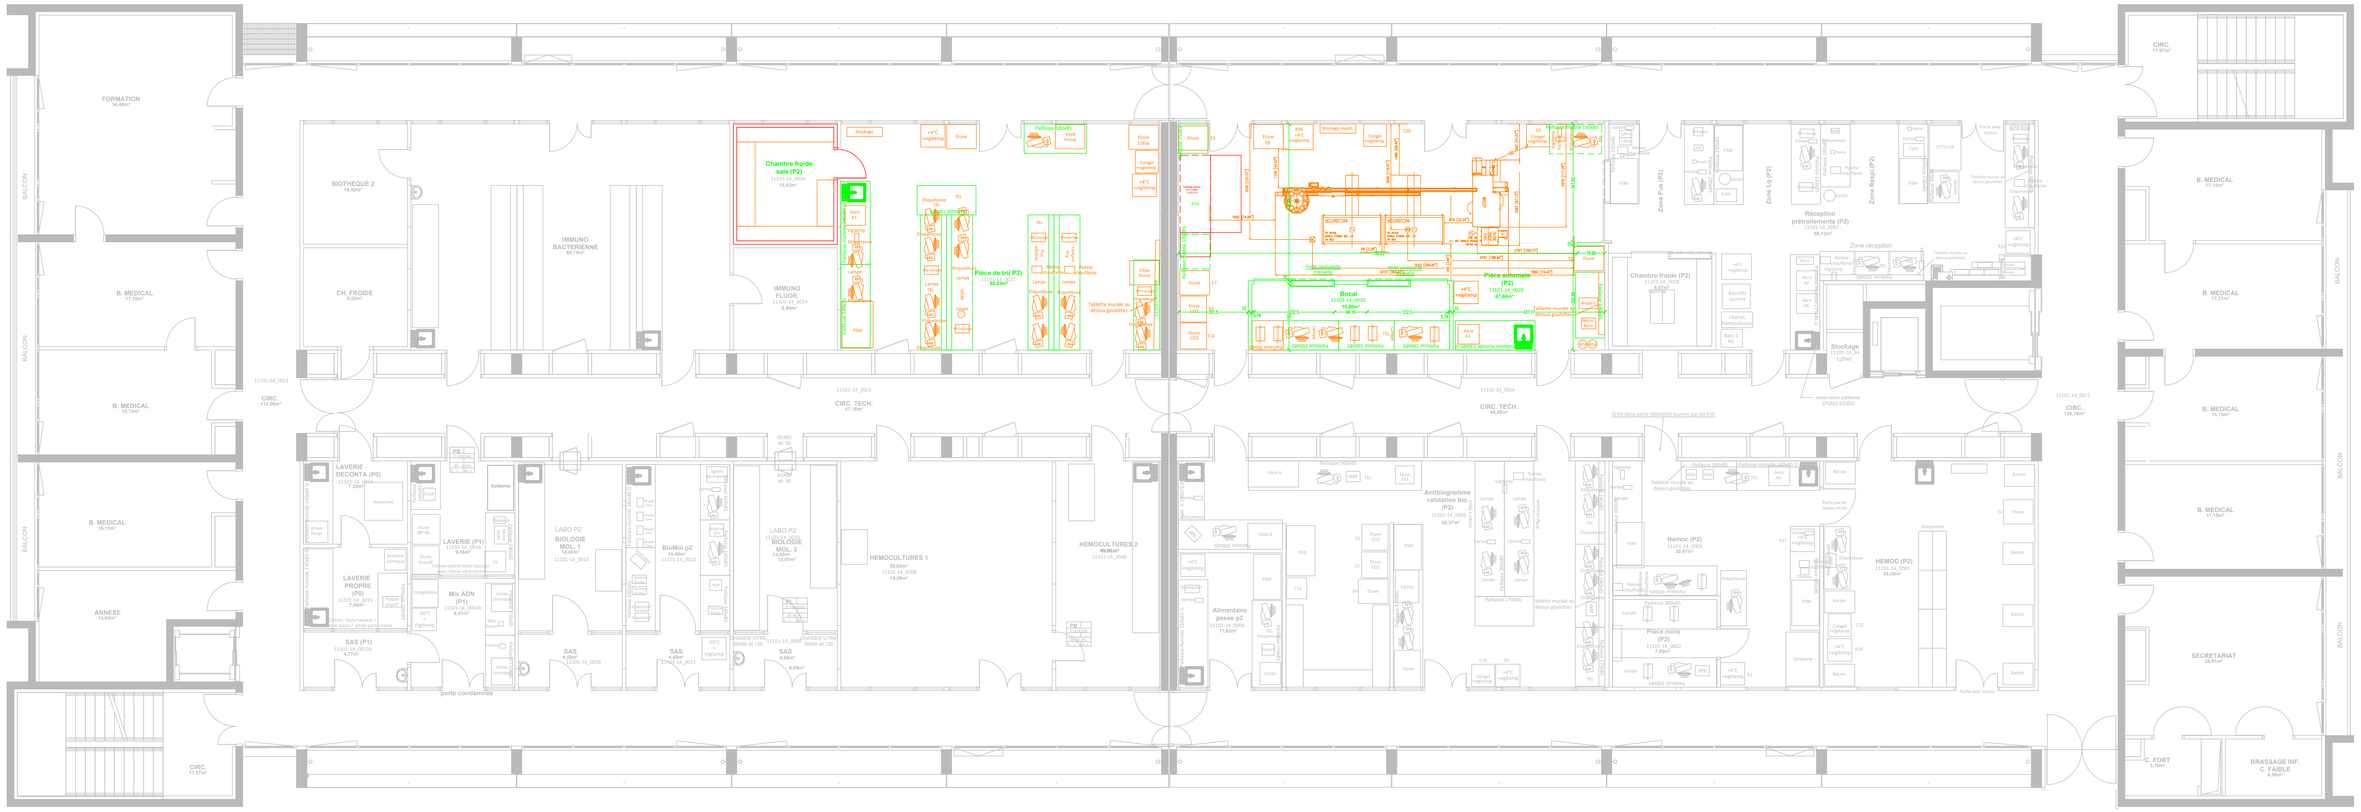

Direction des Travaux de l'Environnement et de la Sécurité (DTES)

Bâtiment des Laboratoires

SP6 - Phase 4 - Plafond, mur et sol

Bâtiment B - 4ème étage

Date création : 13/05/2026	Auteur : NA	Echelle : ND
Date version : 13/05/2026	Numéro version : 1	58 rue Montalembert PM9 63003 Clermont-Ferrand

Légende :

- Pose plafond agro
- Pose calepinage 60*60
- SPM tout hauteur
- Pose sol PVC
- Pose sol Lino

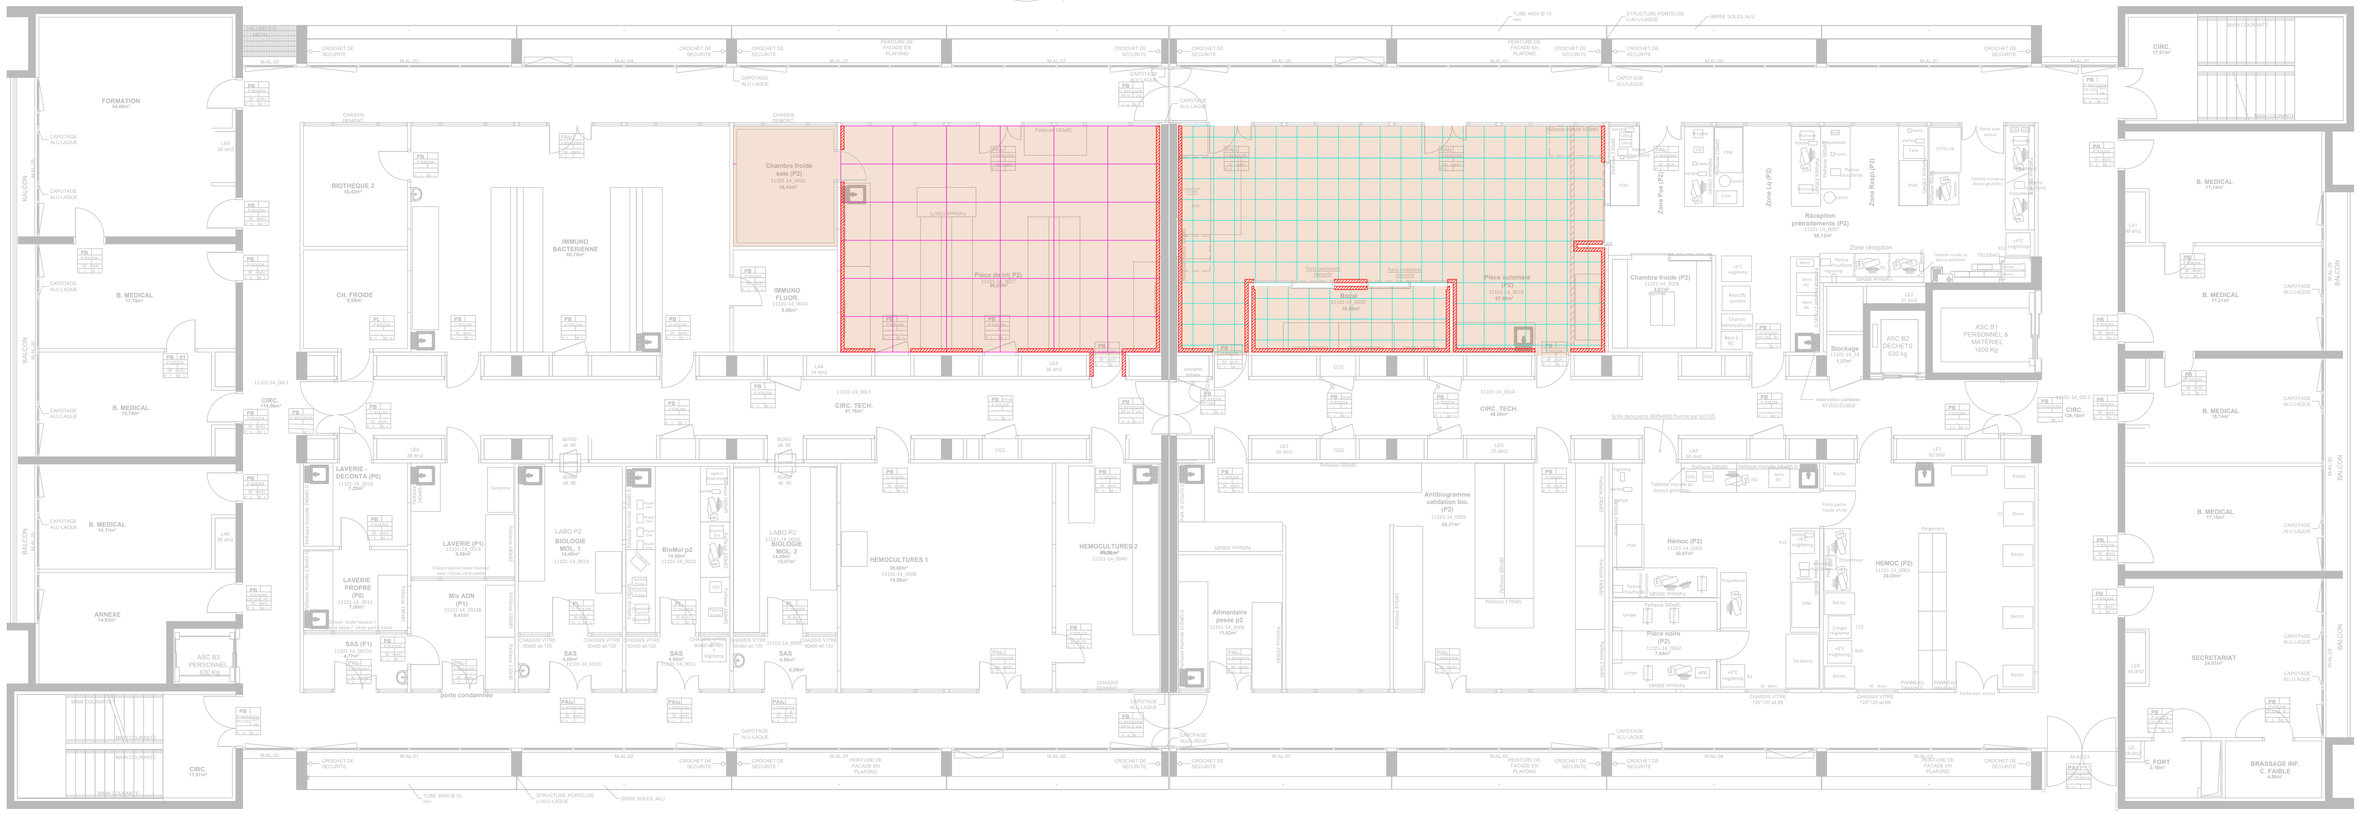

Direction des Travaux de l'Environnement et de la Sécurité (DTES)

Bâtiment des Laboratoires

SP6 - Phase 4 - Renfort, étoupement

Bâtiment B - 4ème étage

Date création : 13/05/2026	Auteur : NA	Echelle : ND
Date version : 13/05/2026	Numéro version : 1	58 rue Montalembert PM9 63003 Clermont-Ferrand

Légende :

- Etoupement
- Renfort cloison AGRO

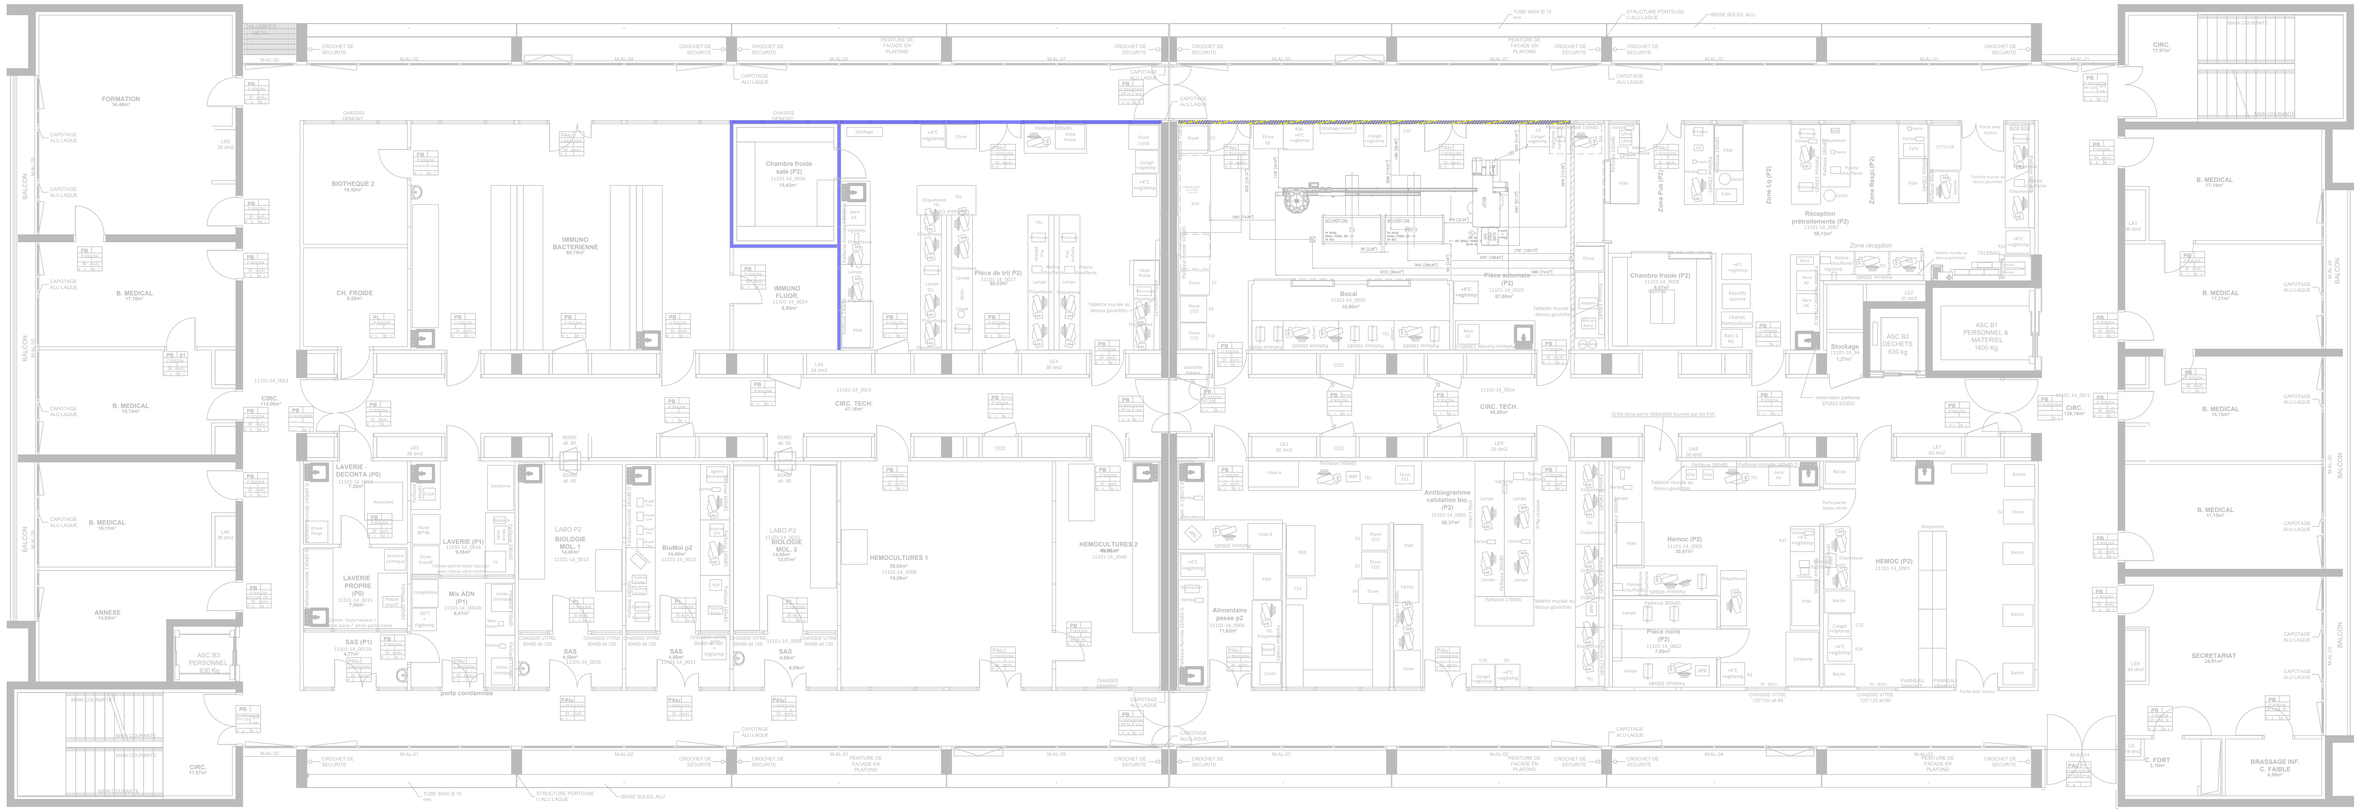

Direction des Travaux de l'Environnement et de la Sécurité (DTES)

Bâtiment des Laboratoires

SP6 - Phase 5 - Dépose

Bâtiment B - 4ème étage

Date création : 13/05/2026	Auteur : NA	Echelle : ND
Date version : 13/05/2026	Numéro version : 1	58 rue Montalembert P669 63003 Clermont-Ferrand

Légende :

- Dépose sol et faux plafond
- Dépose équipement laboratoire
- Dépose cloison et paillasse
- Dépose et repose Sorbonne lot6

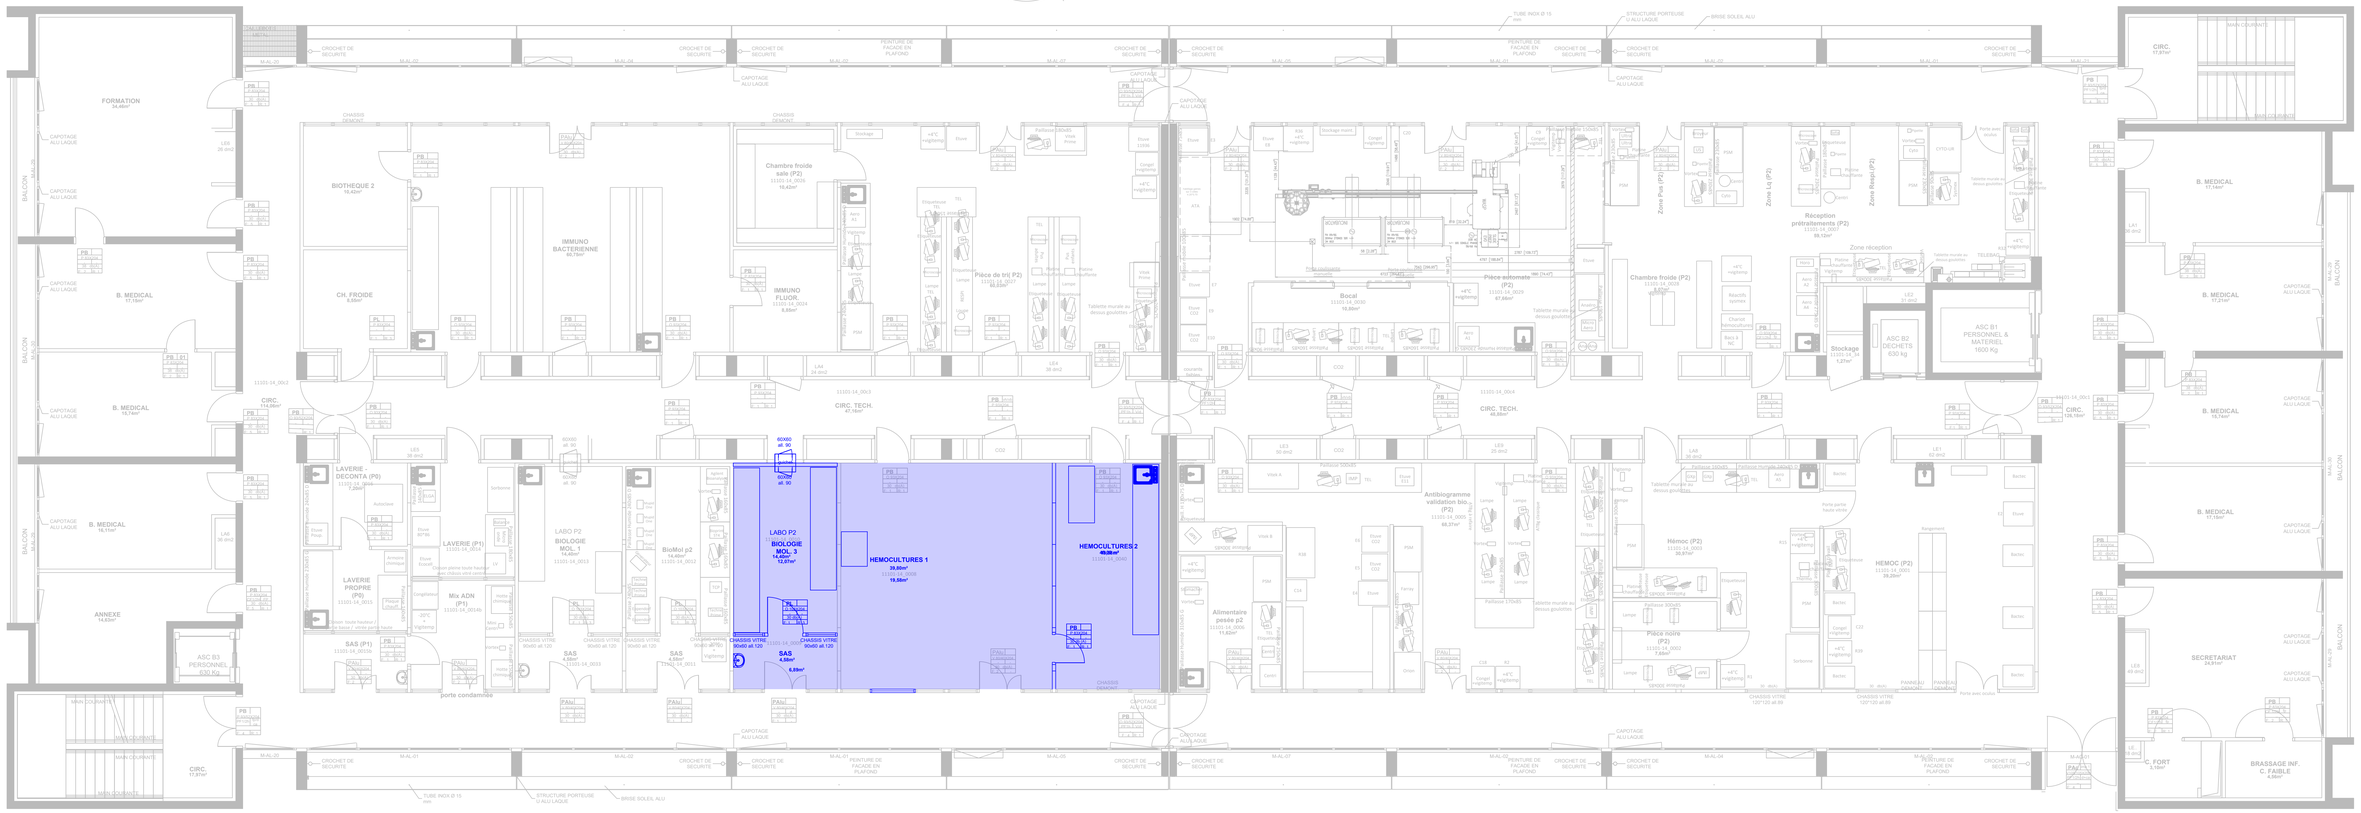

Direction des Travaux de l'Environnement et de la Sécurité (DTES)

Bâtiment des Laboratoires

SP6 - Phase 5 - Projet

Bâtiment B - 4ème étage

Date création : 13/05/2026	Auteur : NA	Echelle : ND
Date version : 13/05/2026	Numéro version : 1	58 rue Montalembert PM69 63003 Clermont-Ferrand

Légende :

- Pose définitive équipement labo
- Pose définitive cloison et paillasse
- Repose Sorbonne
- Pose cloison agro
- Point, remarques lot 3

Direction des Travaux de l'Environnement et de la Sécurité (DTES)

Bâtiment des Laboratoires

SP6 - Phase 5 - Plafond, mur et sol

Bâtiment B - 4ème étage

Date création : 13/05/2026	Auteur : NA	Echelle : ND
Date version : 13/05/2026	Numéro version : 1	58 rue Montalembert PM9 63003 Clermont-Ferrand

Légende :

- Pose plafond agro
- Pose calepinage 60*60
- SPM tout hauteur
- Pose sol PVC
- Pose sol Lino

Direction des Travaux de l'Environnement et de la Sécurité (DTES)

Bâtiment des Laboratoires

SP6 - Phase 5 - Renfort, étoupement

Bâtiment B - 4ème étage

Date création : 13/05/2026	Auteur : NA	Echelle : ND
Date version : 13/05/2026	Numéro version : 1	58 rue Montalembert PM9 63003 Clermont-Ferrand

Légende :

- Etoupement
- Renfort cloison AGRO

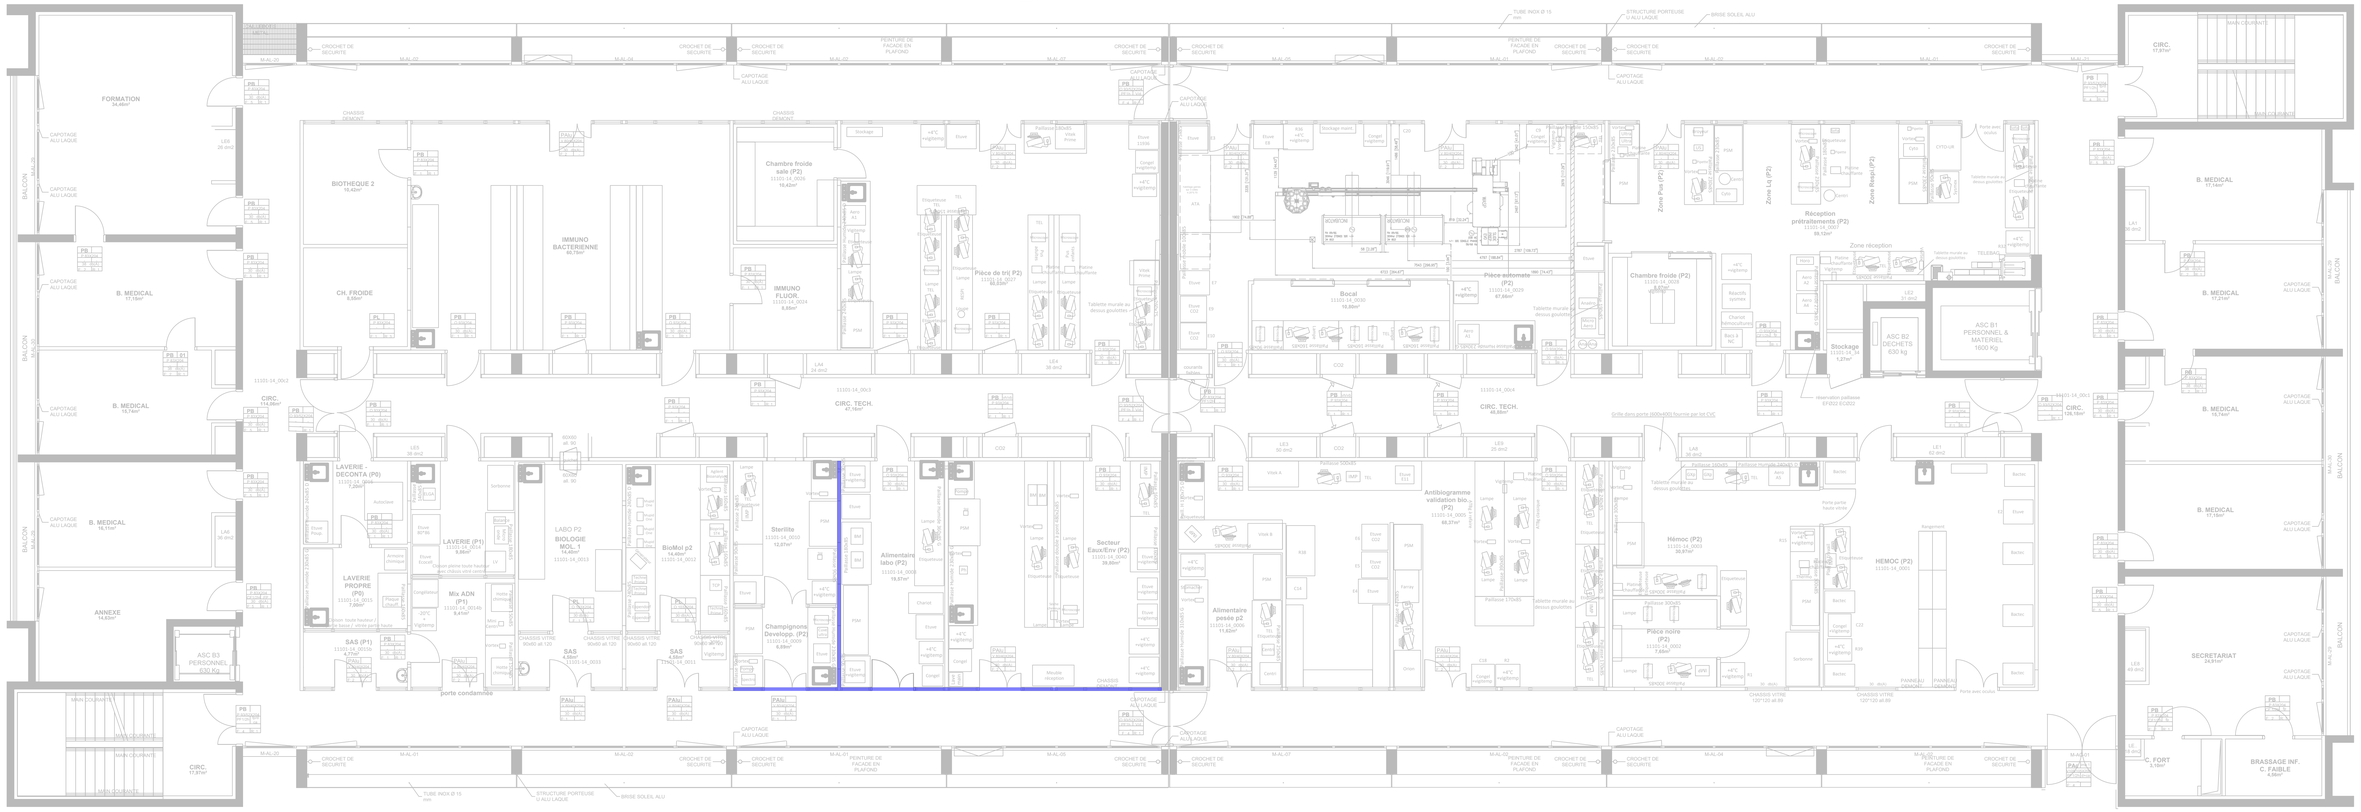

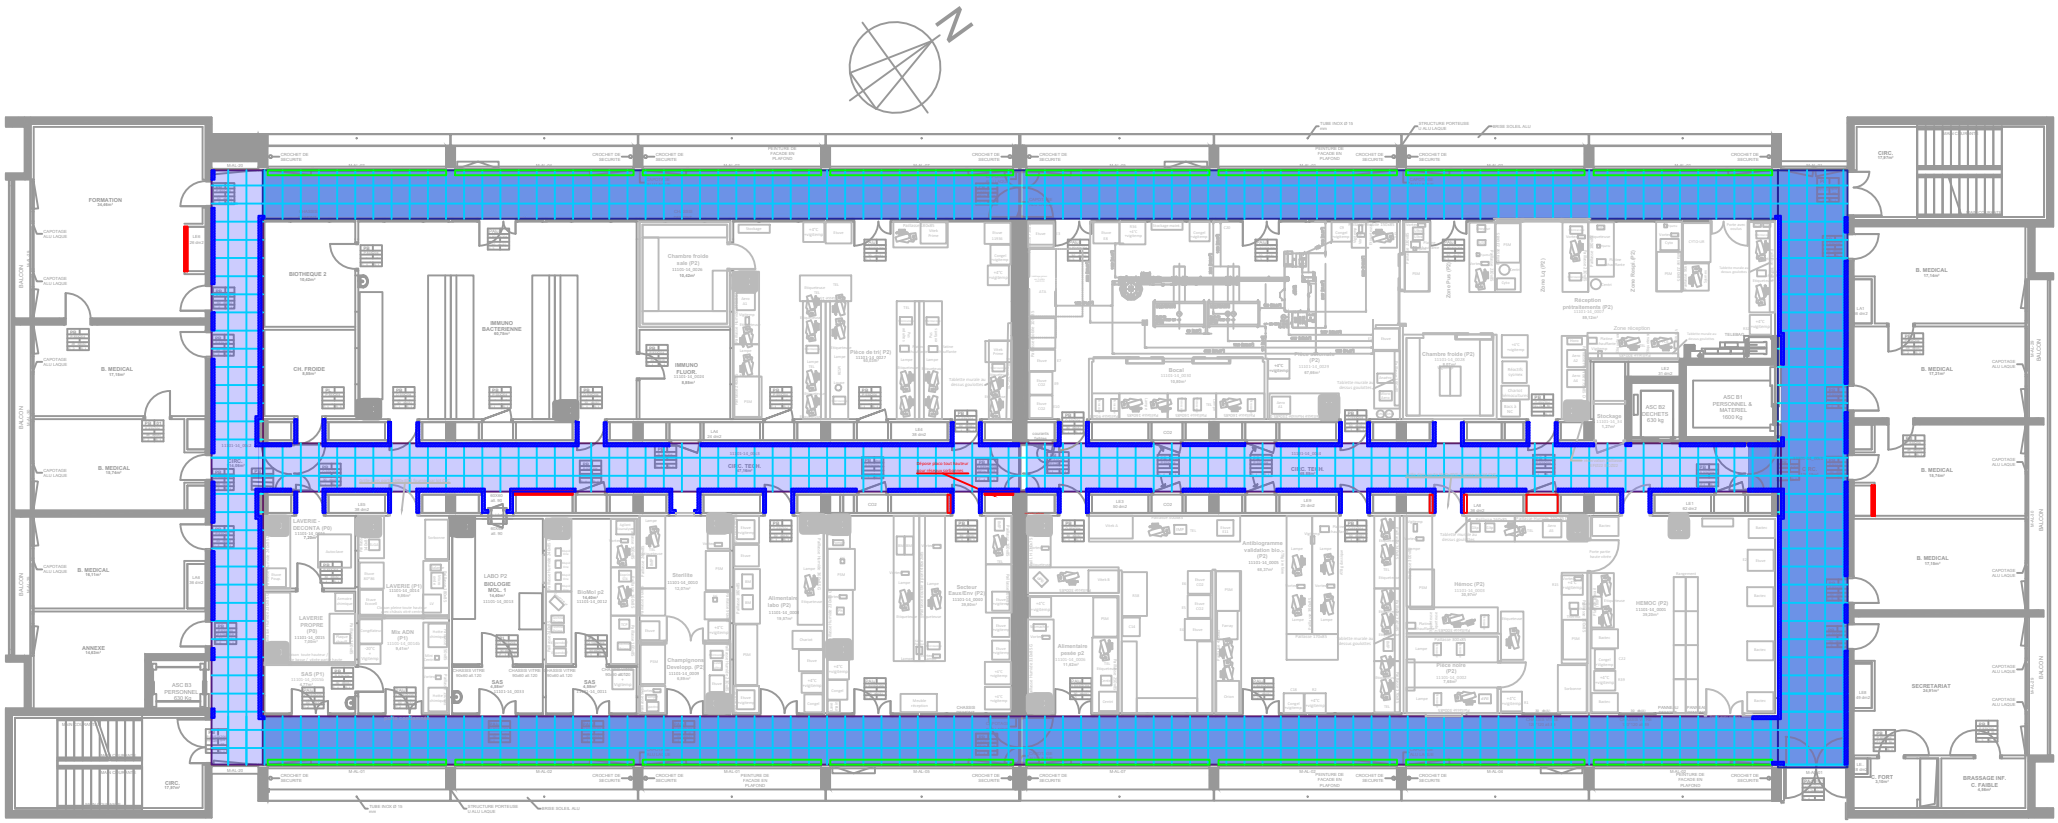

Légende :

- Pose calepinage 60*60 + dépose et pose sol PVC (Phase 1)
- Pose calepinage 60*60 + dépose et pose sol PVC (Phase 2)
- SPM 1,20m + Peinture en suivant les phases
- Pose de store (PSE)
- Repose placo

CLERMONT-FERRAND
CENTRE HOSPITALIER UNIVERSITAIRE

Direction des Travaux de l'Environnement et de la Sécurité (DTES)

SP06

Labo - 4ème étage (SP6)

Phase Circulation

Date création : 15/05/2025	Auteur : NA	Echelle : NC
Date version : 15/05/2026	Numéro version : 1	58 rue Montalembert PB69 63003 Clermont-Ferrand

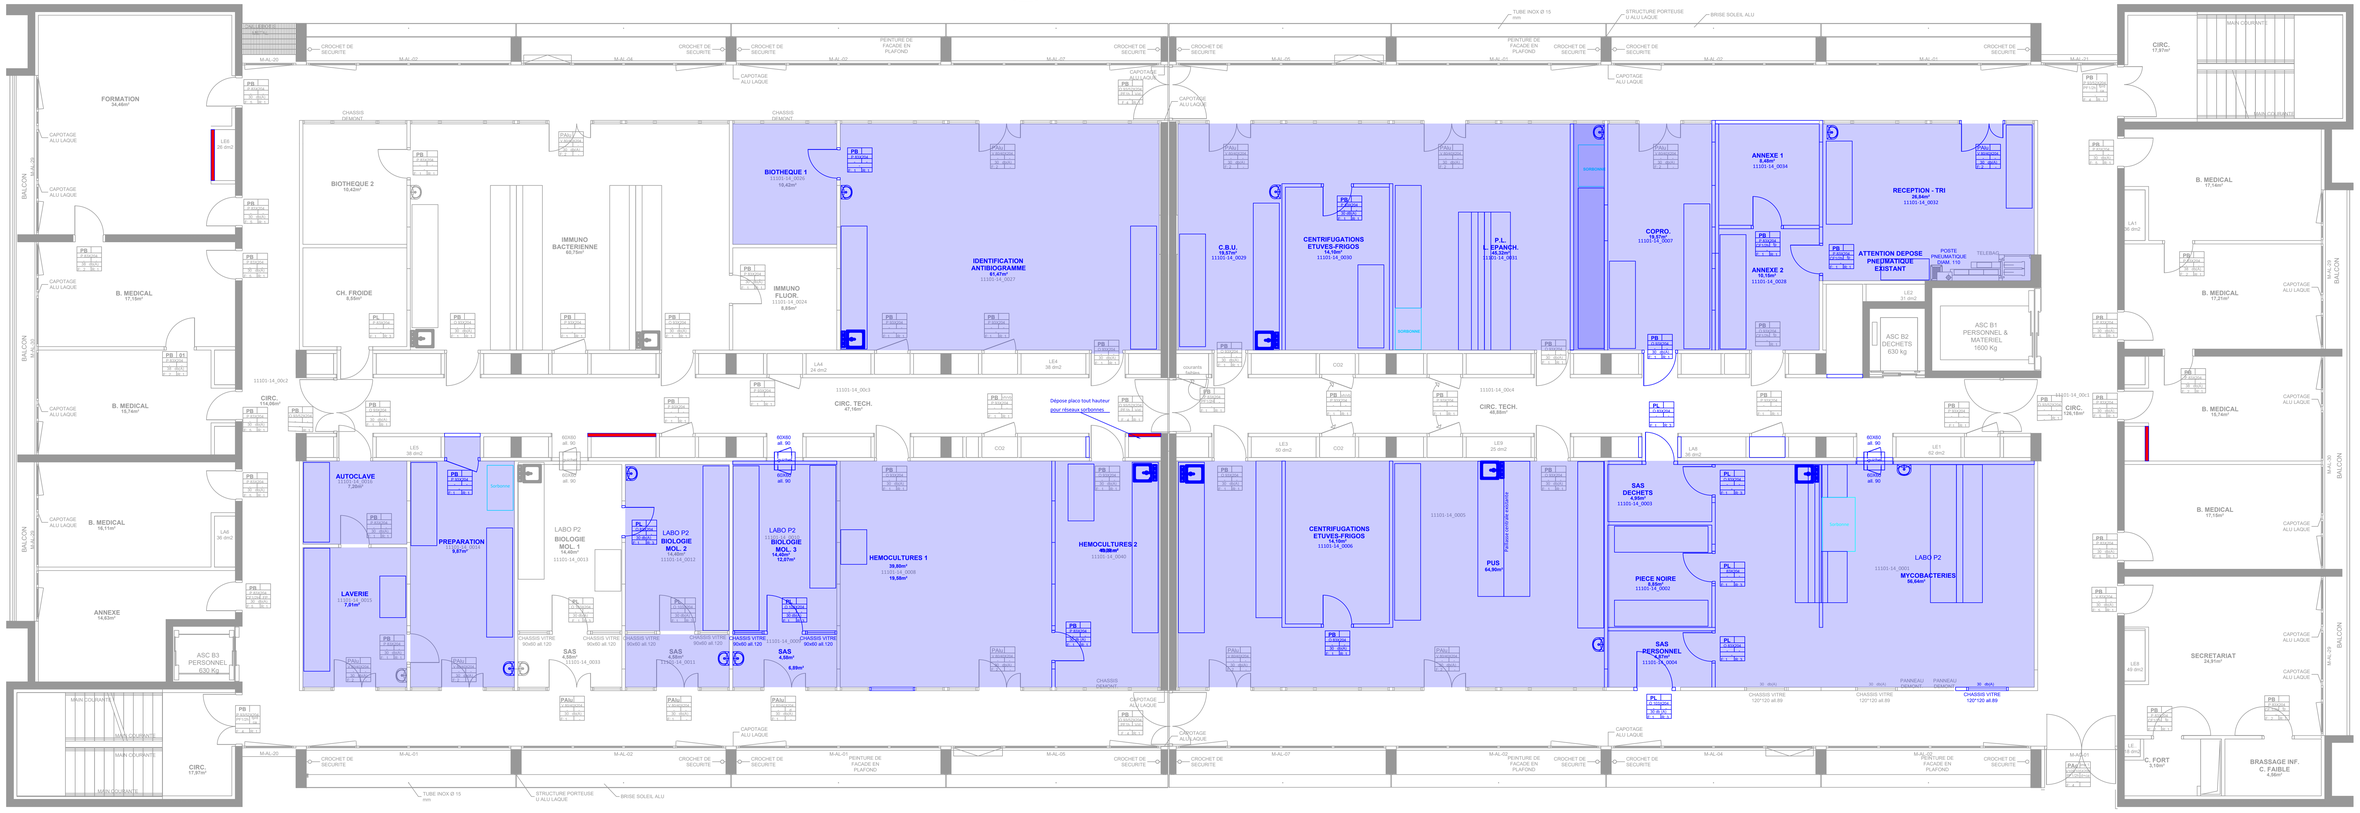

CLERMONT-FERRAND CENTRE HOSPITALO-UNIVERSITAIRE	SP06	Légende :
Direction des Travaux de l'Environnement et de la Sécurité (DTES)	Labo - 4ème étage (SP6)	Dépose sol et faux plafond
	Plan de dépose	Dépose équipement laboratoire
	Date création : 15/05/2026 / Auteur : NA / Echelle : NC	Dépose cloison et paillasse
	Date version : 15/05/2026 / Numéro version : 1 / 58 rue Montalembert P969 63003 Clermont-Ferrand	Dépose et repose Sorbonne lot6

CLEMONT-FERRAND (Centre Hospitalo-Universitaire)	SP06		
Direction des Travaux de l'Environement et de la Sécurité (DTES)	Labo - 4ème étage (SP6)		
	Plan projet		
	Date création : 15/05/2026	Auteur : NA	Echelle : NC
	Date version : 15/05/2026	Numéro version : 1	58 rue Montalembert PB69 63003 Clermont-Ferrand

Légende :

- Pose définitive équipement labo
- Pose définitive cloison et paillasse
- Repose Sorbonne
- Pose cloison agro
- Point, remarques lot 3

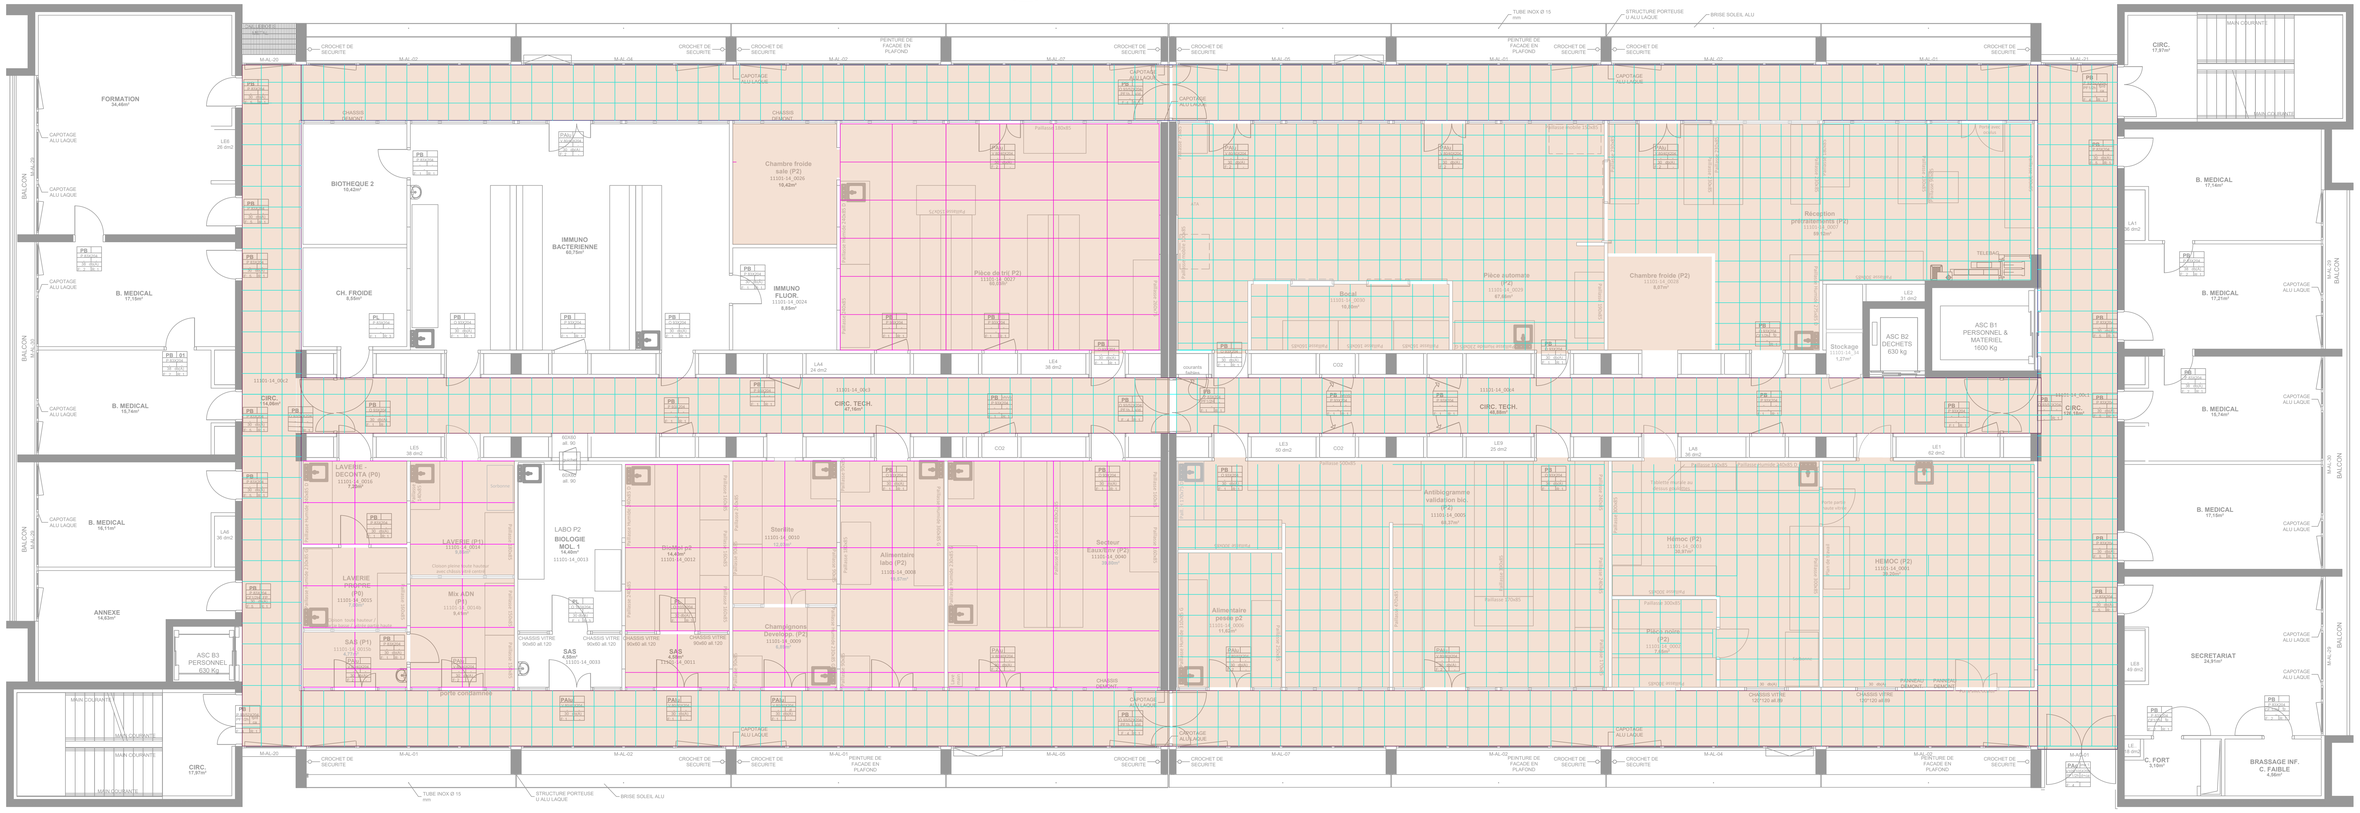

Direction des Travaux de l'Environnement et de la Sécurité (DTES)

SP06

Labo - 4ème étage (SP6)

Plan de pose des sols et plafonds

Date création : 15/05/2026	Auteur : NA	Echelle : NC
Date version : 15/05/2026	Numéro version : 1	58 rue Montalembert P969 63003 Clermont-Ferrand

Légende :

- Pose plafond agro
- Pose calepinage 60*60
- SPM tout hauteur
- Pose sol PVC
- Pose sol Lino

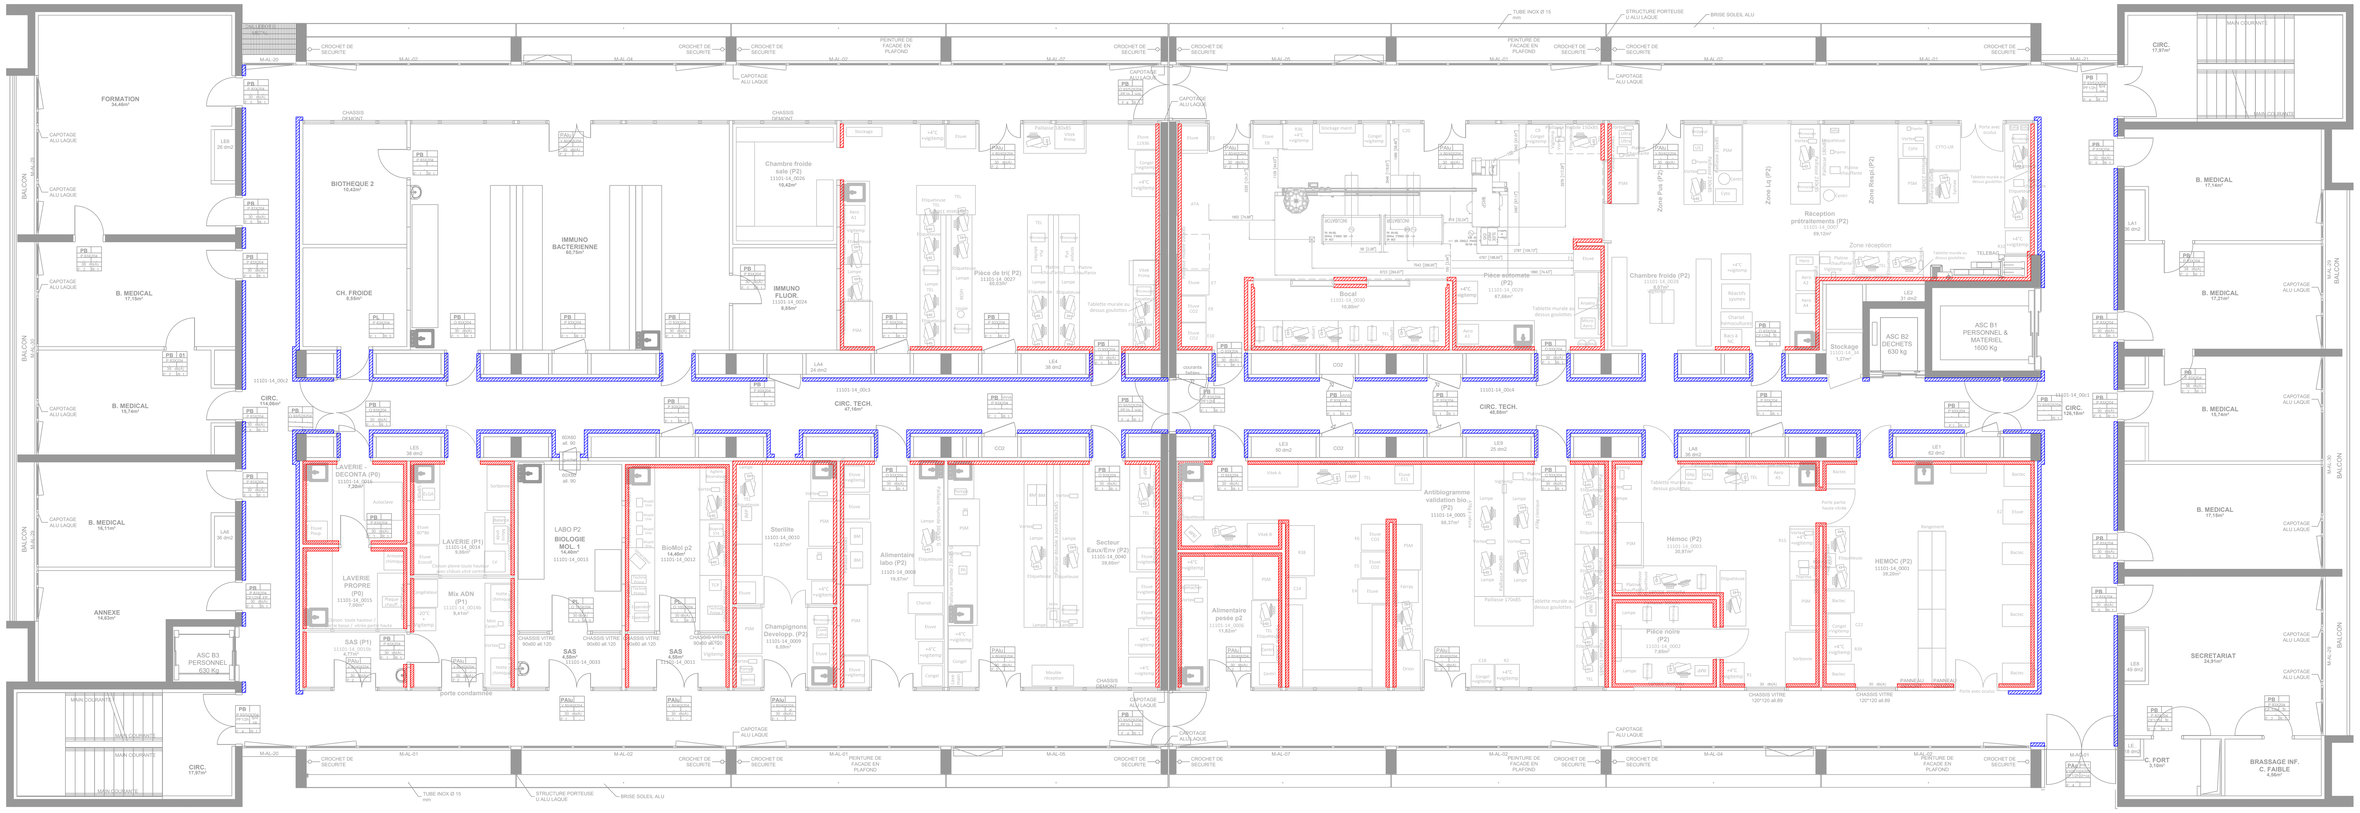

Direction des Travaux de l'Environnement et de la Sécurité (DTES)

SP06

Labo - 4ème étage (SP6)

Plan de pose des SPM

Date création : 15/05/2026	Auteur : NA	Echelle : NC
Date version : 15/05/2026	Numéro version : 1	58 rue Montalembert P969 63003 Clermont-Ferrand

Légende :

- SPM tout hauteur
- SPM 1,20m + Peinture

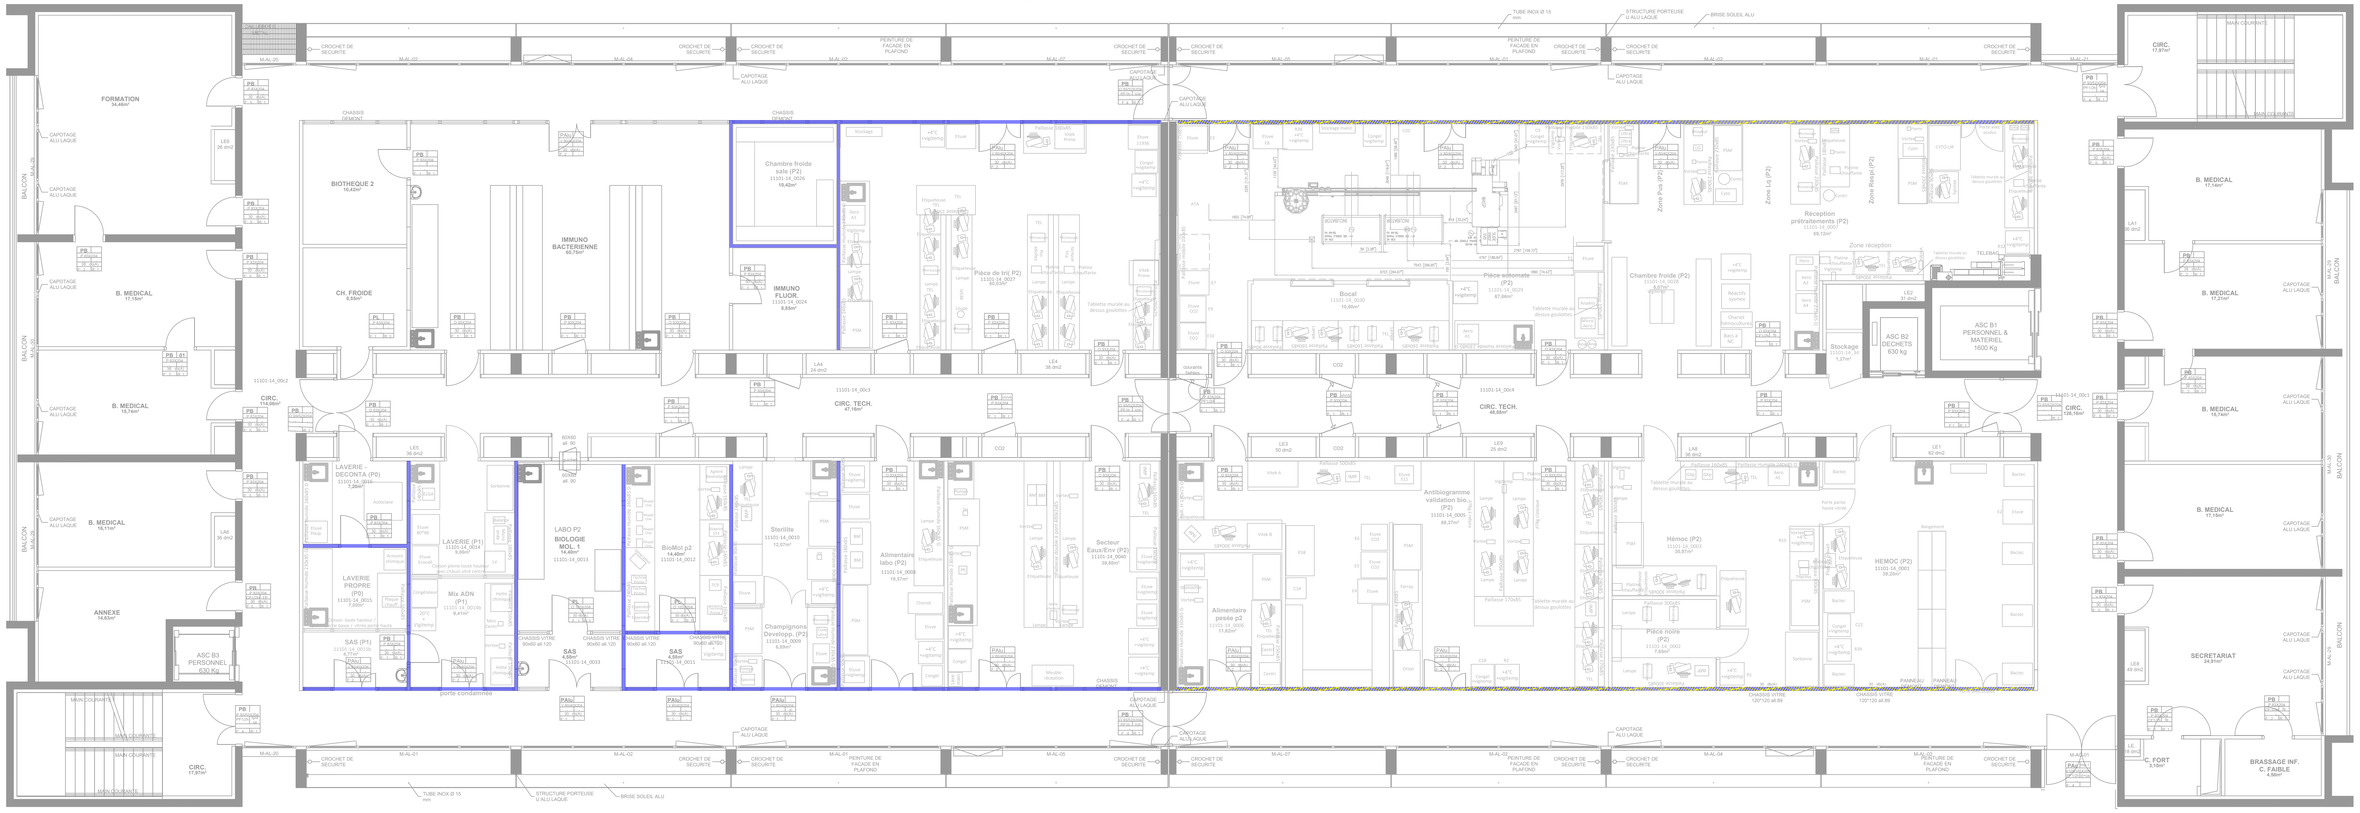

Direction des Travaux de l'Environnement et de la Sécurité (DTES)

SP06

Labo - 4ème étage (SP6)

Plan de pose des renforts et étoupements

Date création : 15/05/2026	Auteur : NA	Echelle : NC
Date version : 15/05/2026	Numéro version : 1	58 rue Montalembert P969 63003 Clermont-Ferrand

Légende :

Etoupement

Renfort cloison AGRO