



Direction des Travaux de
l'Environnement et de la Sécurité
(DTES)


Bâtiment des Laboratoires

SP06 - 4ème étage bâtiment A

Phase 1.2 : Dépose

Date création : 06/06/2025	Auteur : AJ/NA	Echelle : 1/100e
Date version : 06/05/2026	Numéro version : 1	58 rue Montalembert PB69 63003 Clermont-Ferrand

- Légende :
- Dépose sol et faux plafond
 - Dépose / repose plafond existant
 - Dépose plafond

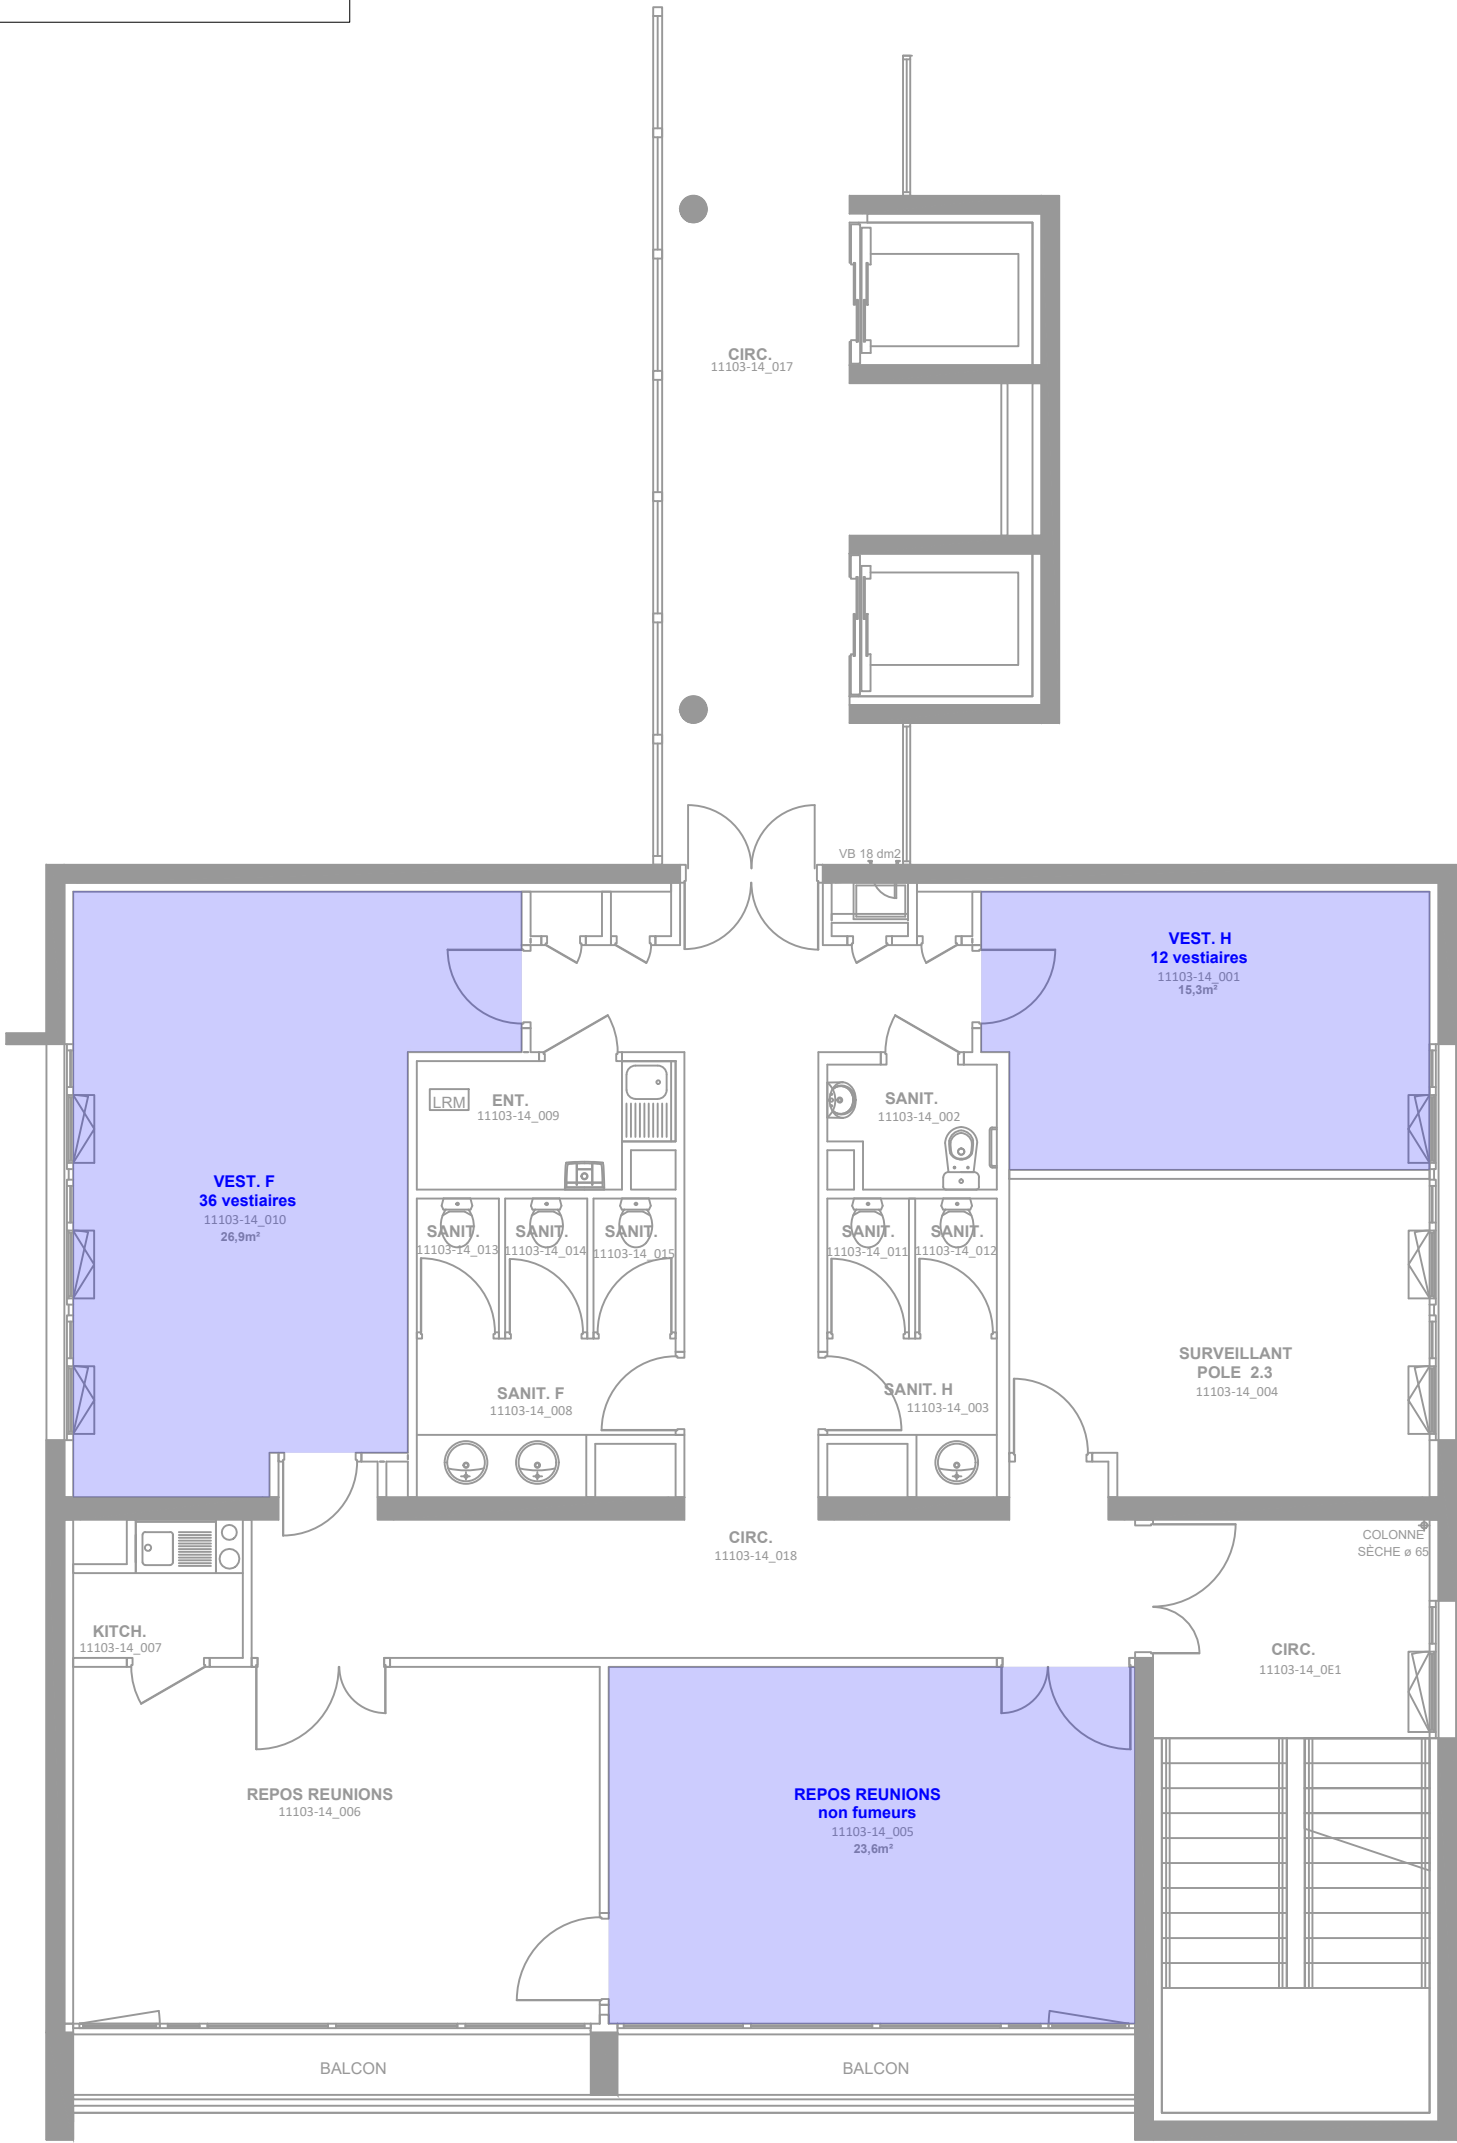



Direction des Travaux de
l'Environnement et de la Sécurité
(DTES)


Bâtiment des Laboratoires

SP06 - 4ème étage bâtiment A

Phase 1.2 : Aménagement

Date création : 06/06/2025	Auteur : AJ/NA	Echelle : 1/100e
Date version : 06/05/2026	Numéro version : 1	58 rue Montalembert PB69 63003 Clermont-Ferrand

- Légende :
- Pose définitive équipement labo
 - Pose définitive cloison et paillasse

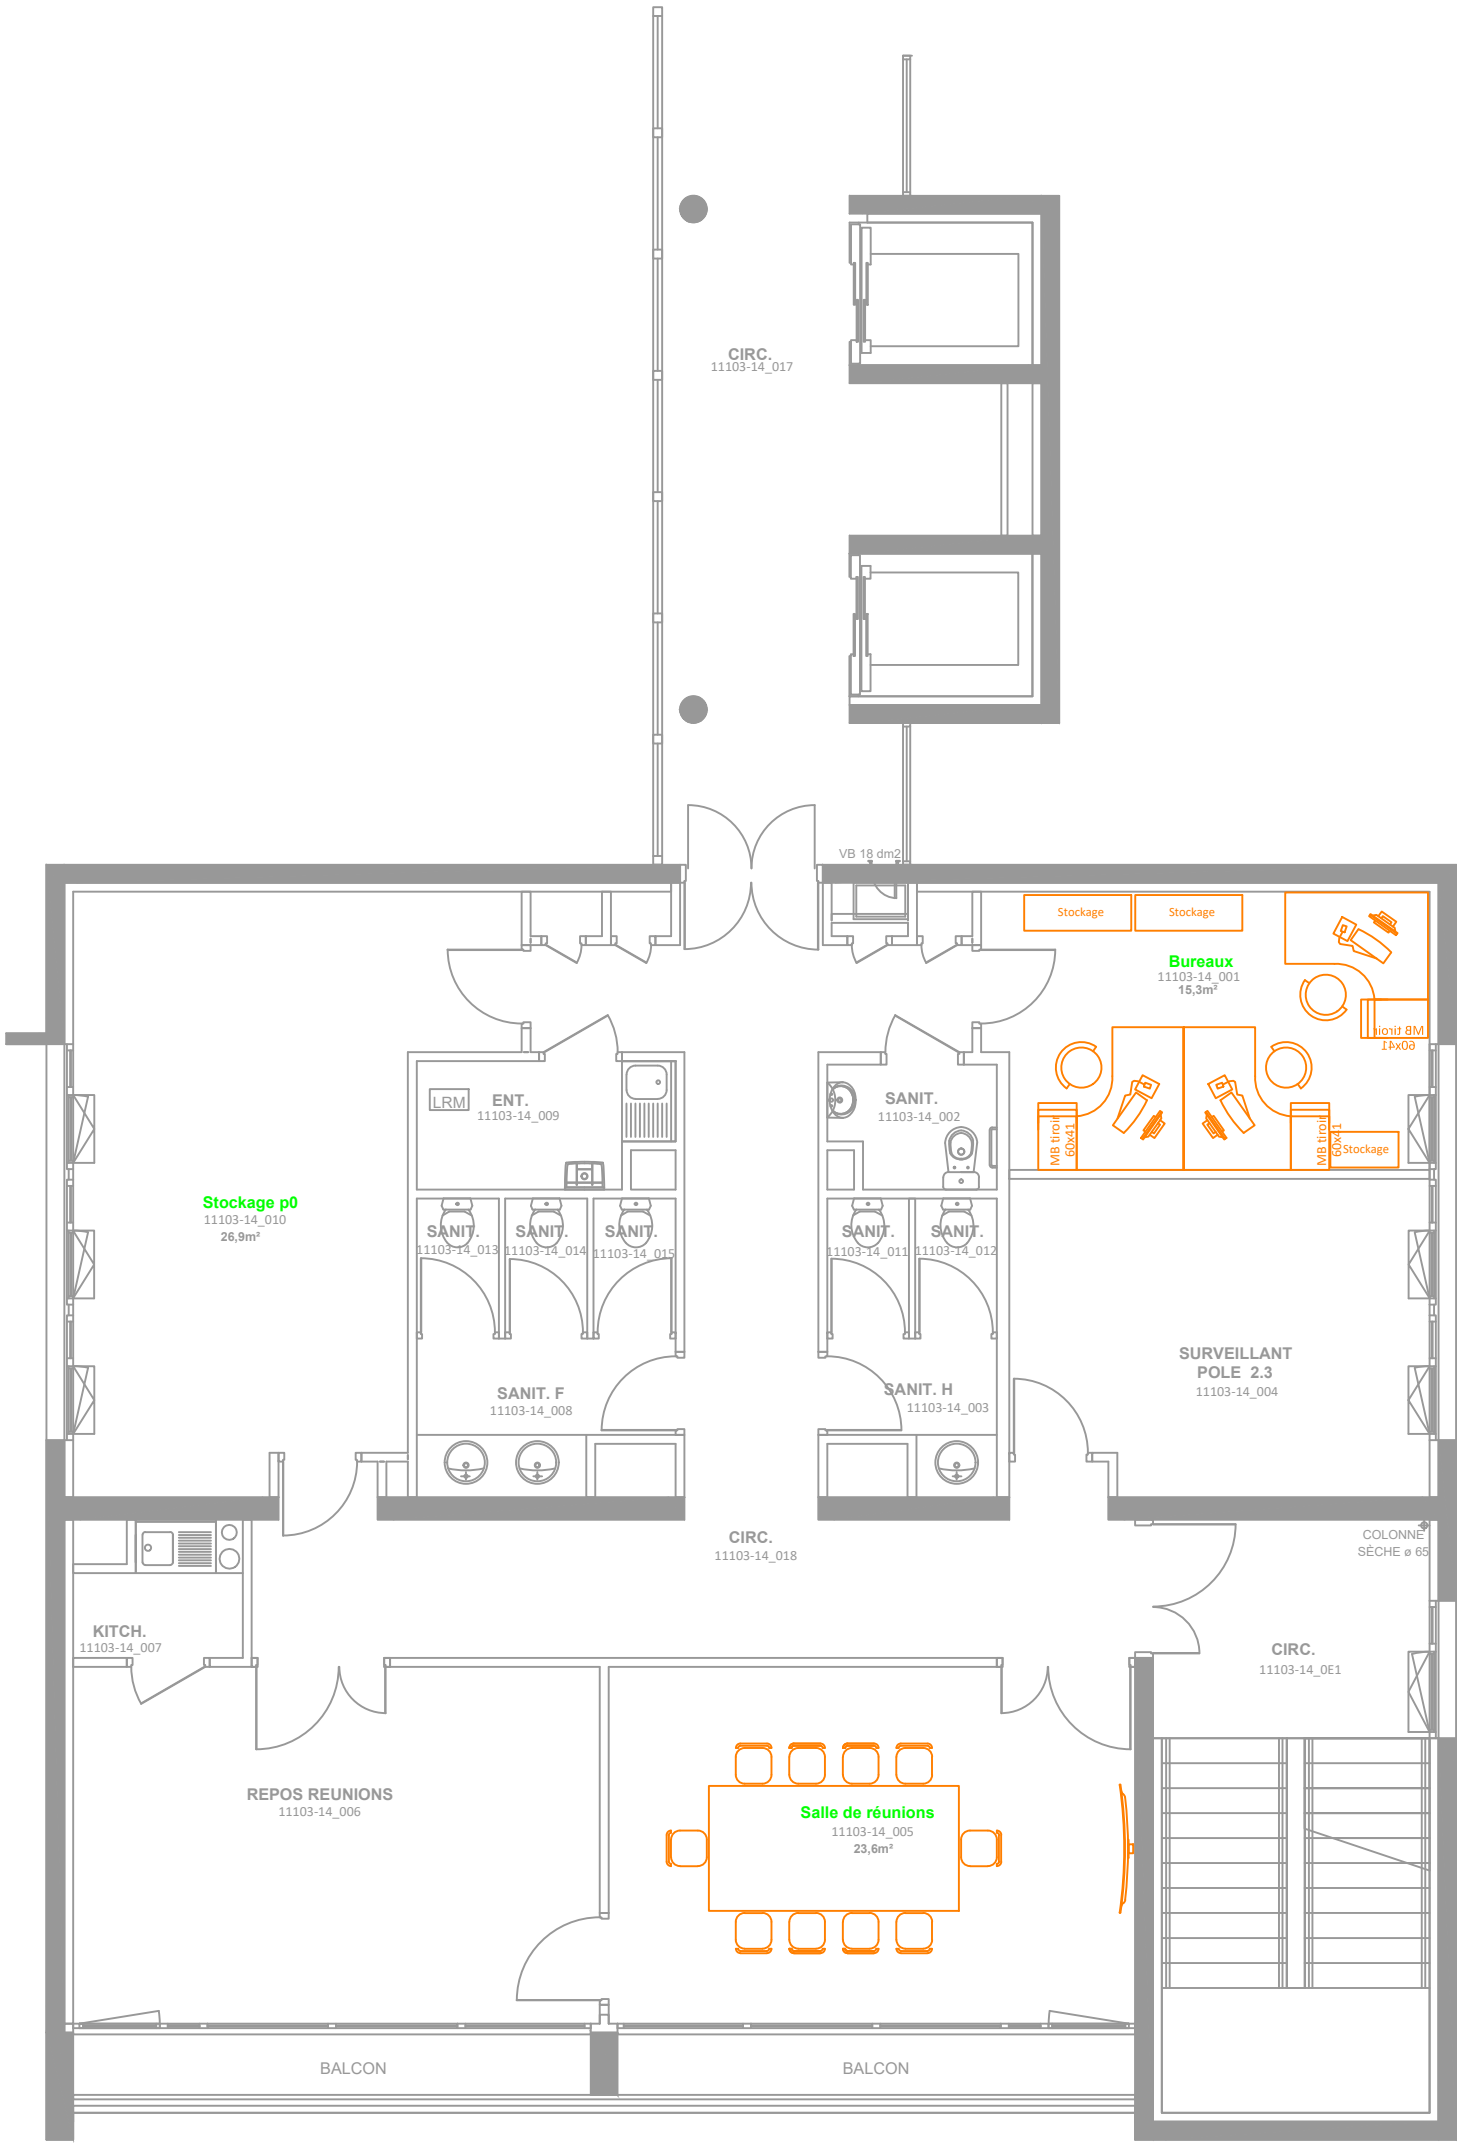



Direction des Travaux de
l'Environnement et de la Sécurité
(DTES)


Bâtiment des Laboratoires

SP06 - 4ème étage bâtiment A

Phase 1.2 : Sol, Mur et plafond

Date création : 06/06/2025	Auteur : AJ/NA	Echelle : 1/100e
Date version : 06/05/2026	Numéro version : 1	58 rue Montalembert PB69 63003 Clermont-Ferrand

- Légende :
- Pose calepinage 60*60 + dépose et pose sol lino
 - Repose dalle 60x60
 - Pose plafond
 - Peinture tout hauteur

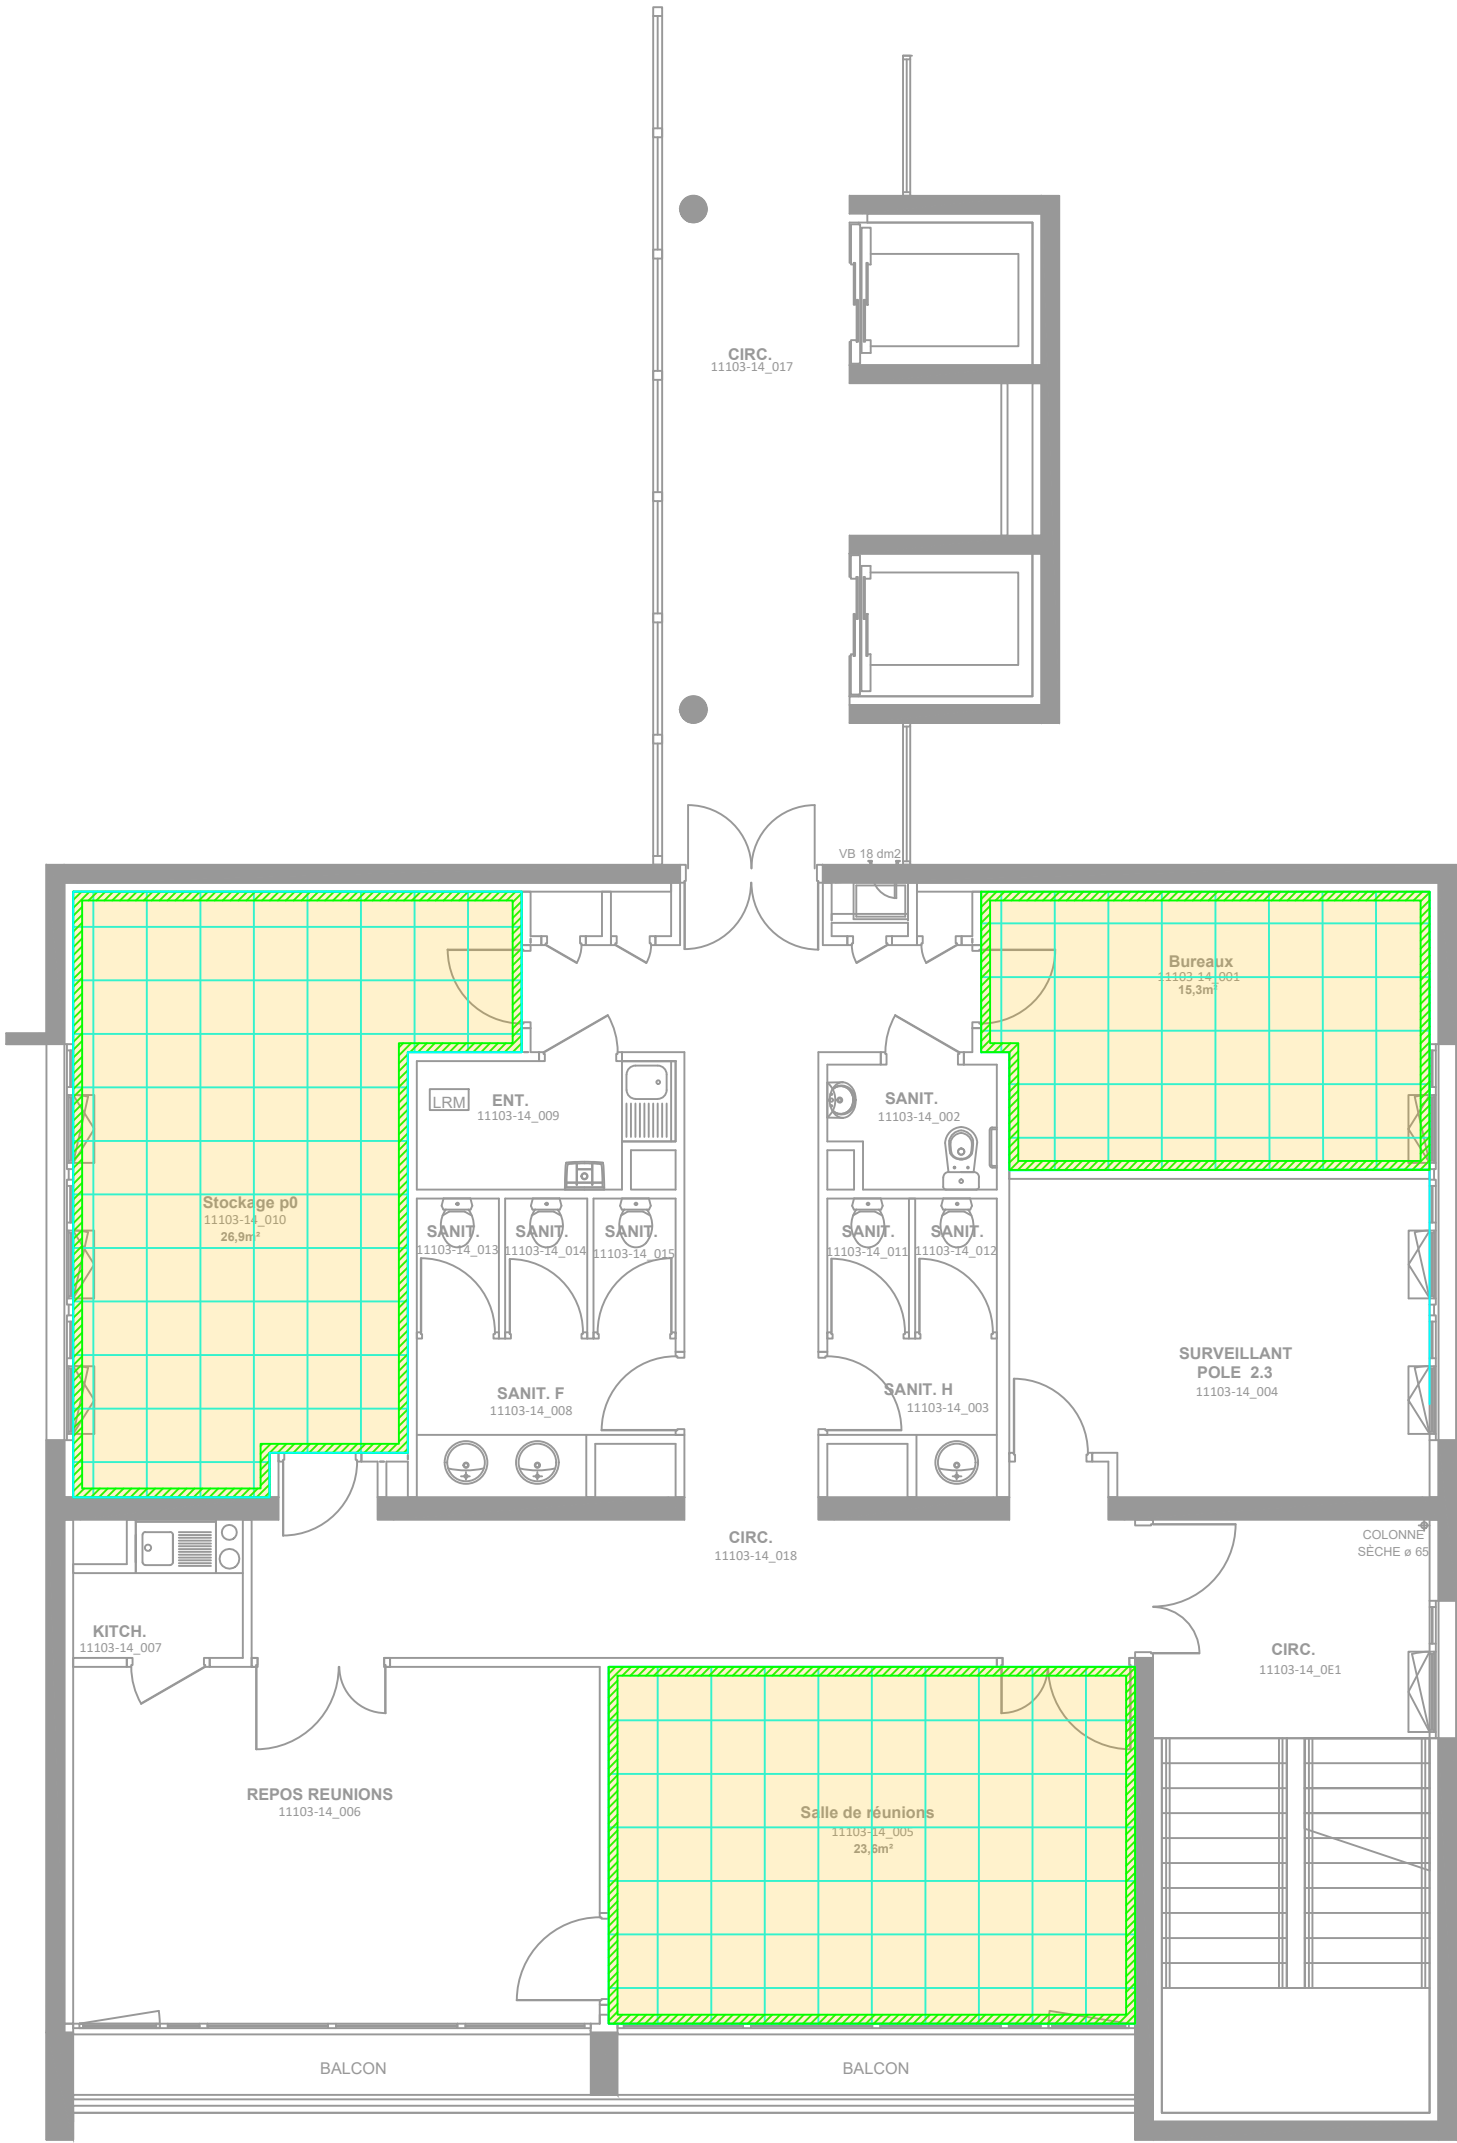



Direction des Travaux de
l'Environnement et de la Sécurité
(DTES)


Bâtiment des Laboratoires

SP06 - 4ème étage bâtiment A

Phase 4 : Dépose

Date création : 06/06/2025	Auteur : AJ/NA	Echelle : 1/100e
Date version : 06/05/2026	Numéro version : 1	58 rue Montalembert PB69 63003 Clermont-Ferrand

- Légende :
- Dépose sol et faux plafond
 - Dépose / repose plafond existant
 - Dépose plafond

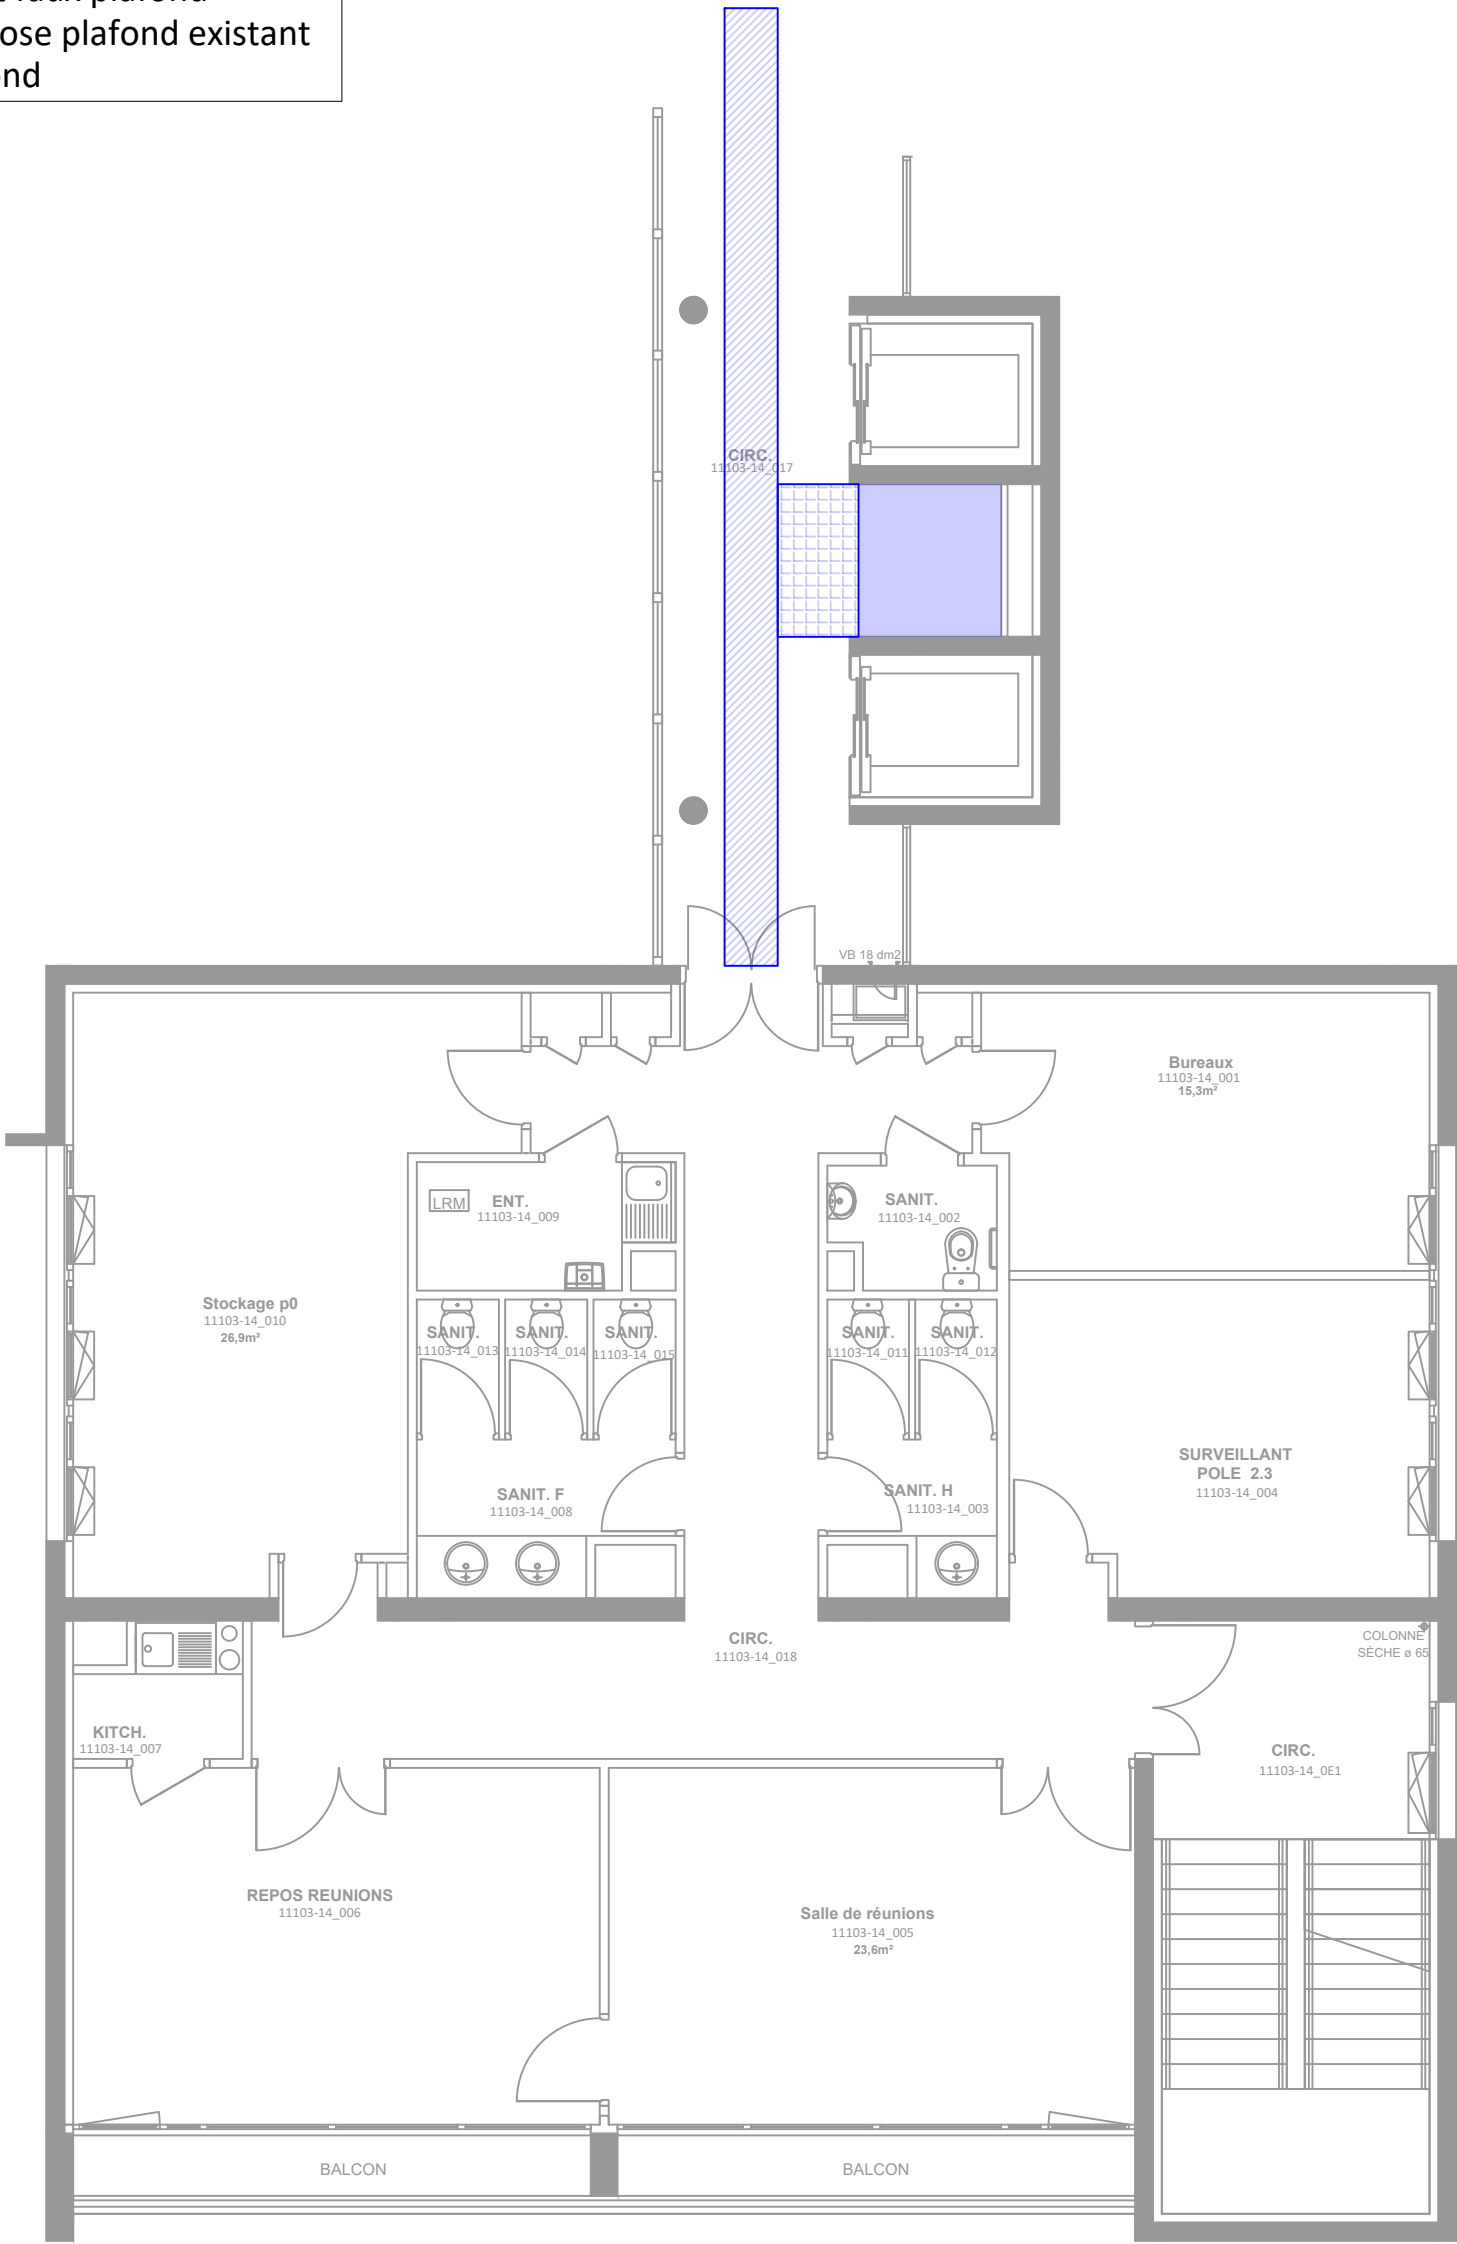



Direction des Travaux de
l'Environnement et de la Sécurité
(DTES)


Bâtiment des Laboratoires

SP06 - 4ème étage bâtiment A

Phase 4 : Aménagement

Date création : 06/06/2025	Auteur : AJ/NA	Echelle : 1/100e
Date version : 06/05/2026	Numéro version : 1	58 rue Montalembert PB69 63003 Clermont-Ferrand

- Légende :
- Pose définitive équipement labo
 - Pose définitive cloison et paillasse

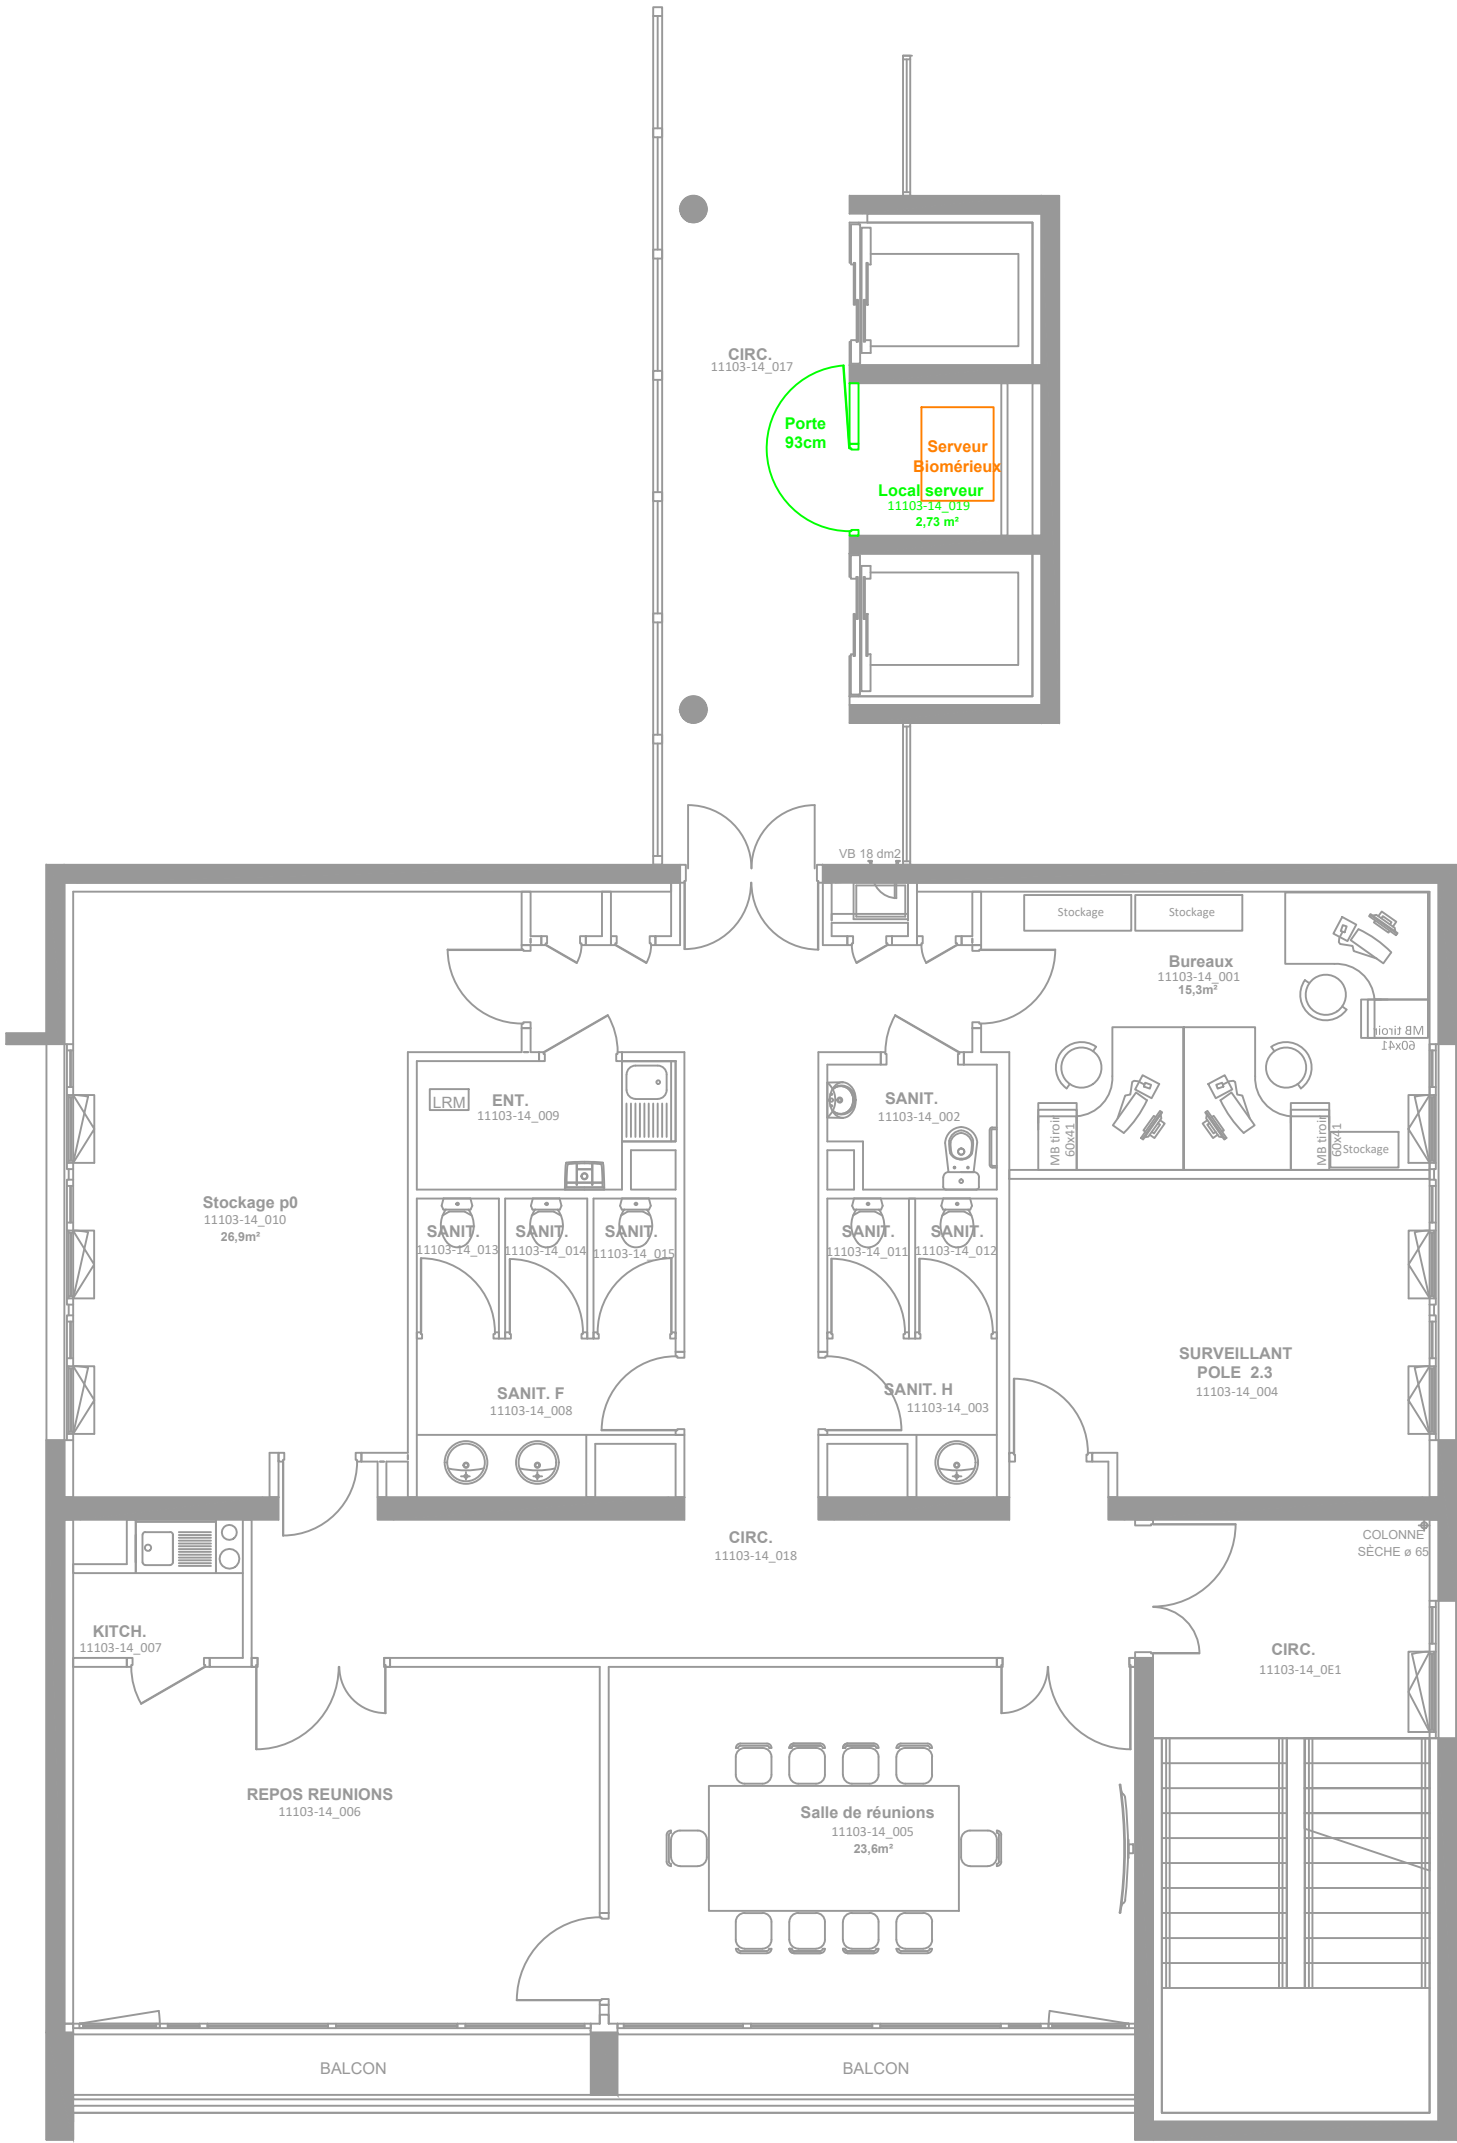



Direction des Travaux de
l'Environnement et de la Sécurité
(DTES)

Bâtiment des Laboratoires

SP06 - 4ème étage bâtiment A

Phase 4 : Sol, Mur et plafond

Date création : 06/06/2025	Auteur : AJ/NA	Echelle : 1/100e
Date version : 06/05/2026	Numéro version : 1	58 rue Montalembert PB69 63003 Clermont-Ferrand

- Légende :
- Pose calepinage 60*60 + dépose et pose sol lino
 - Repose dalle 60x60
 - Pose plafond
 - Peinture tout hauteur

