

--

SP9 - Bâtiment A - Phase 2 - Dépose

16777 - HGM - Labo - Bat A - 6ème étage - Implantation hématologie biologique

Date création : 06/06/2025

Auteur : NA


Echelle : 1/100e

Date version : 19/05/2026

Numéro version : 3

58 rue Montalembert PB69 63003 Clermont-Ferrand

Dépose sol et faux plafond
 Dépose équipement laboratoire
 Dépose cloison et pailleasse

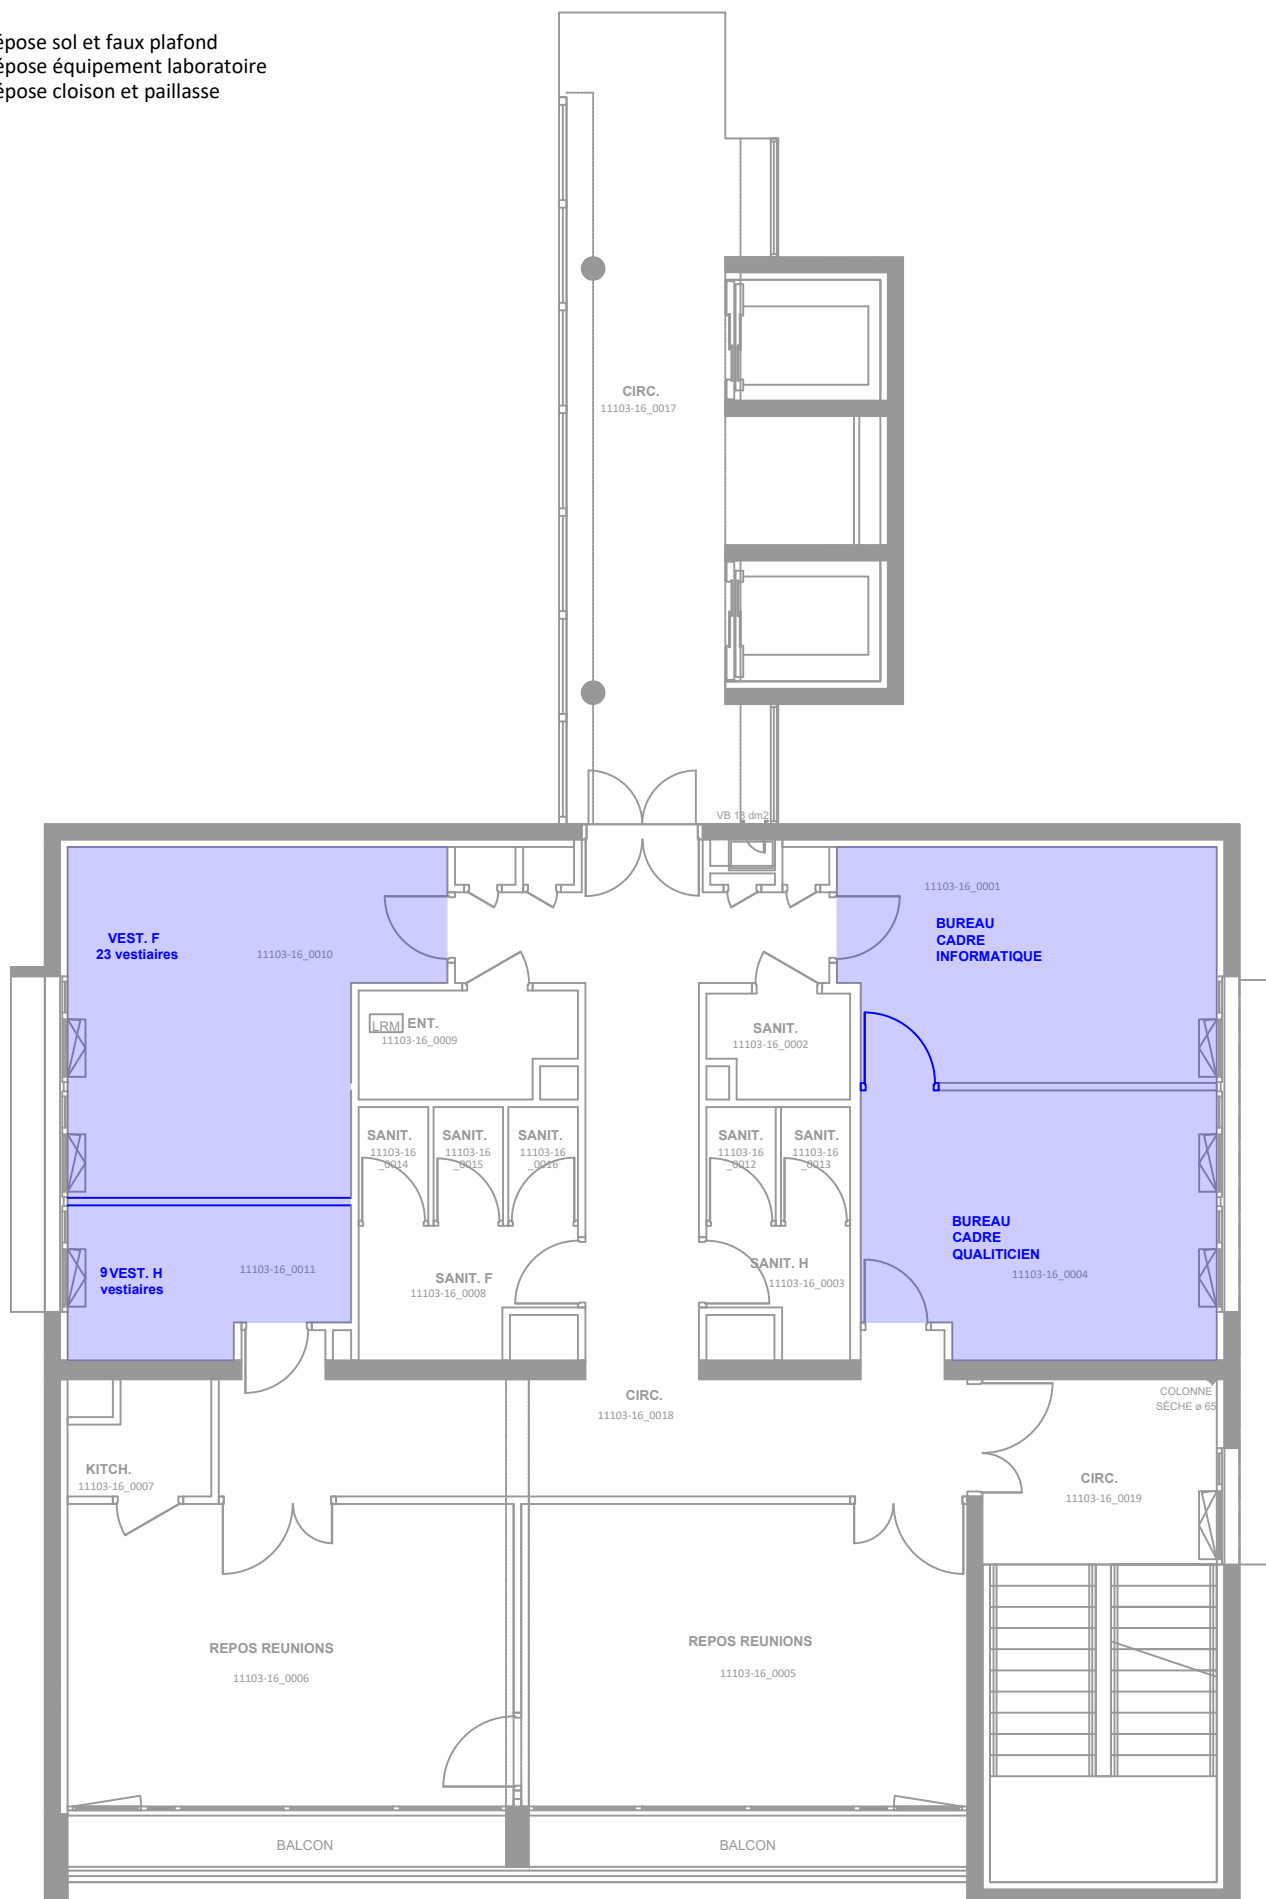

Bâtiment des Laboratoires

SP9 - Bâtiment A - Phase 2 - Pose Cloisons et équipement labo

16777 - HGM - Labo - Bat A - 6ème étage - Implantation hématologie biologique

Date création : 06/06/2025

Auteur : NA

Echelle : 1/100e


Date version : 19/05/2026

Numéro version : 3

58 rue Montalembert PB69 63003 Clermont-Ferrand

Légende :

- Pose définitive équipement laboratoire
- Pose définitive cloison et paillasse

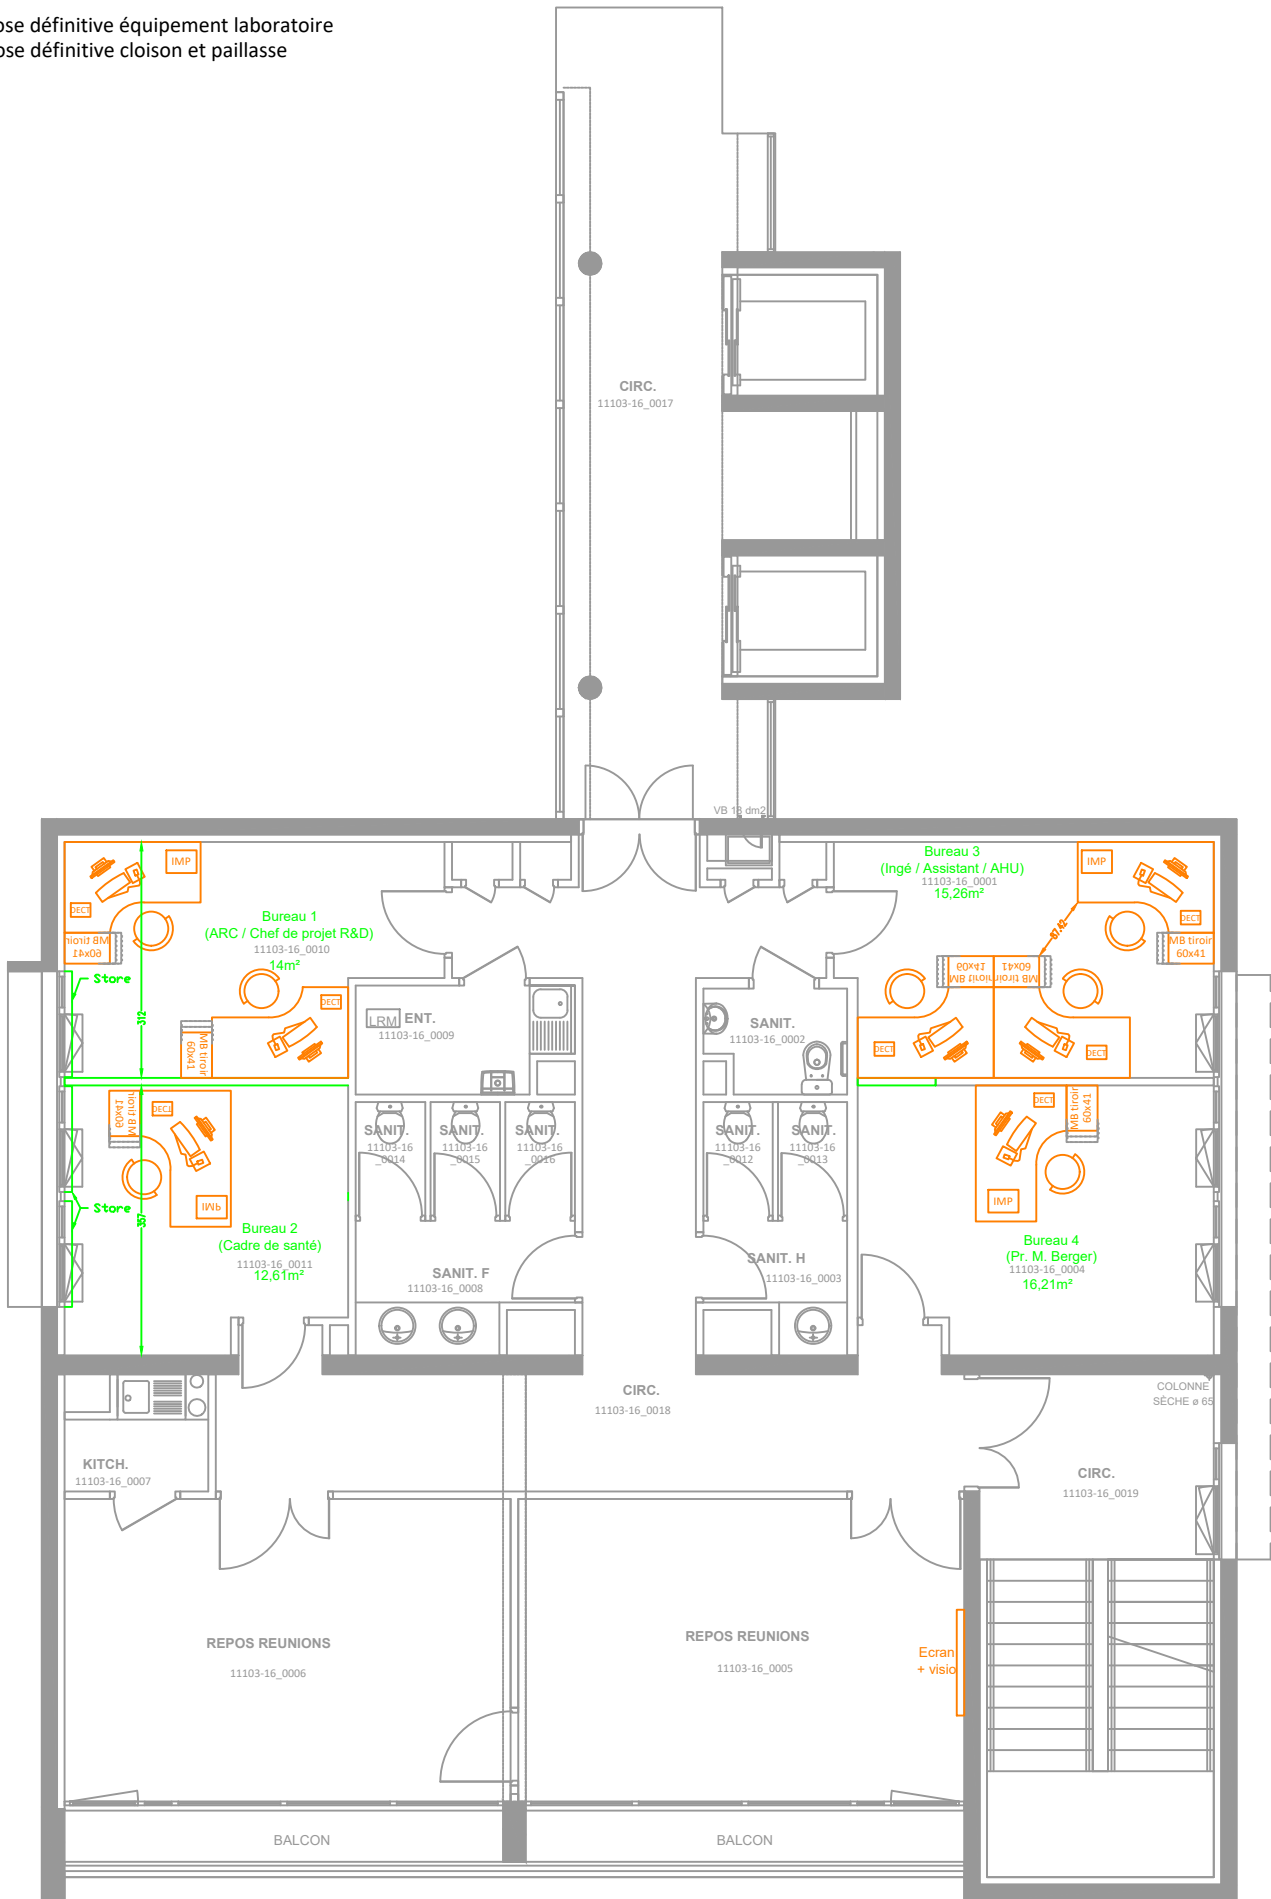

Direction des Travaux de
l'Environnement et de la Sécurité
(DTES)

Bâtiment des Laboratoires		
SP9 - Bâtiment A - Phase 2 - Pose plafond, sol et peinture		
16777 - HGM - Labo - Bat A - 6ème étage - Implantation hématologie biologique		
Date création : 06/06/2025	Auteur : NA	Echelle : 1/100e
Date version : 19/05/2026	Numéro version : 3	58 rue Montalembert PB69 63003 Clermont-Ferrand

- Légende :
- Pose calepinage 60*60
- Peinture
- Pose sol lino

