


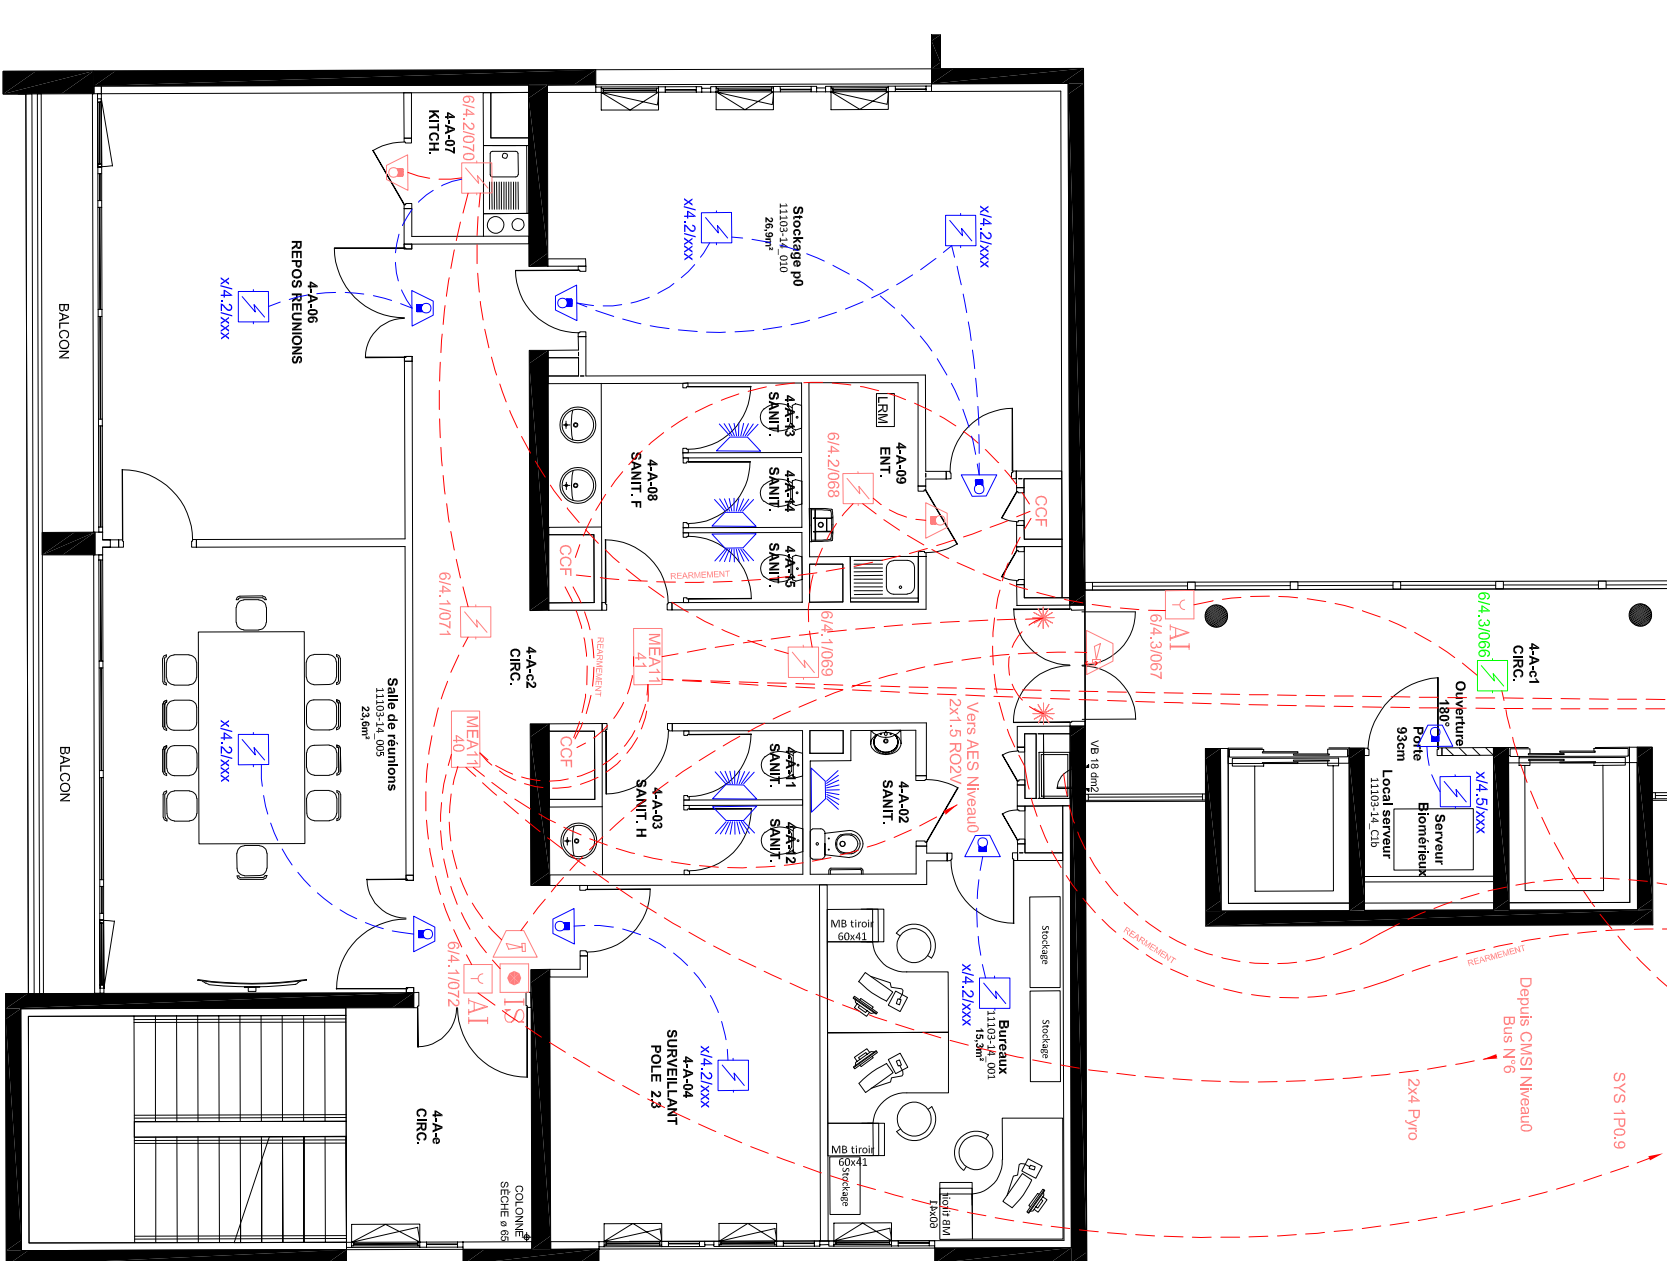

COMPLEXE HOSPITALIER ST-JACQUES

SUL - SP 6 : Bactério / Hygiène Hosp. / CPIAS
Plan projet S.S.I.

Dessine par : _____ V. BOIZARD _____

Dresse par : _____

Date : _____

Echelle : 1/100ème (au format A1)

N° de Classement Archives :

LEGENDE	
 NO DANGER	Détecteur incendie
 NO DANGER	Indicateur d'action
 NO DANGER	Détecteur sonore d'alarme générale
 NO DANGER	Asservissement d'éclairage issu de secours / contrôle d'accès
 NO DANGER	Asservissement trappe de désenfumage
 NO DANGER	Ventouses de maintien ouvert asservies à la DI
 NO DANGER	Boîtier MEA
MATÉRIELS EXISTANTS IMPACTÉS PAR LE PROJET	
 NO DANGER	Détecteur incendie à déposer/poser et/ou déplacer et/ou recenser
 NO DANGER	Détecteur incendie à supprimer
 NO DANGER	Indicateur d'action à déposer/poser et/ou déplacer
 NO DANGER	Indicateur d'action à supprimer
NOUVEAUX MATÉRIELS À FOURNIR, POSER ET RACCORDER	
 NO DANGER	Détecteur incendie
 NO DANGER	Indicateur d'action
 NO DANGER	Flash lumineux d'alarme incendie