

LEGENDE

MATERIELS EXISTANTS NON IMPACTES

UTL
X.X.X

Unité de Traitement Local

Gâche électrique / ventouse

Lecteur de badge

Bouton poussoir d'ouverture

Déclencheur manuel d'ouverture d'urgence

Contact de position

MATERIELS EXISTANTS A DEPLACER

Lecteur de badge

Bouton poussoir d'ouverture

Contact de position

Déclencheur manuel d'ouverture d'urgence

Bandeau ventouse intégré dans la porte (fourniture et pose hors lot) à raccorder au système de contrôle d'accès

MATERIELS EXISTANTS A SUPPRIMER


Gâche électrique / ventouse

Lecteur de badge

Bouton poussoir d'ouverture

Contact de position

L'ensemble du câblage entre l'UTL et ces équipements est à déposer. Le logiciel devra être mis à jour avec suppression de l'ensemble des équipements déposés.

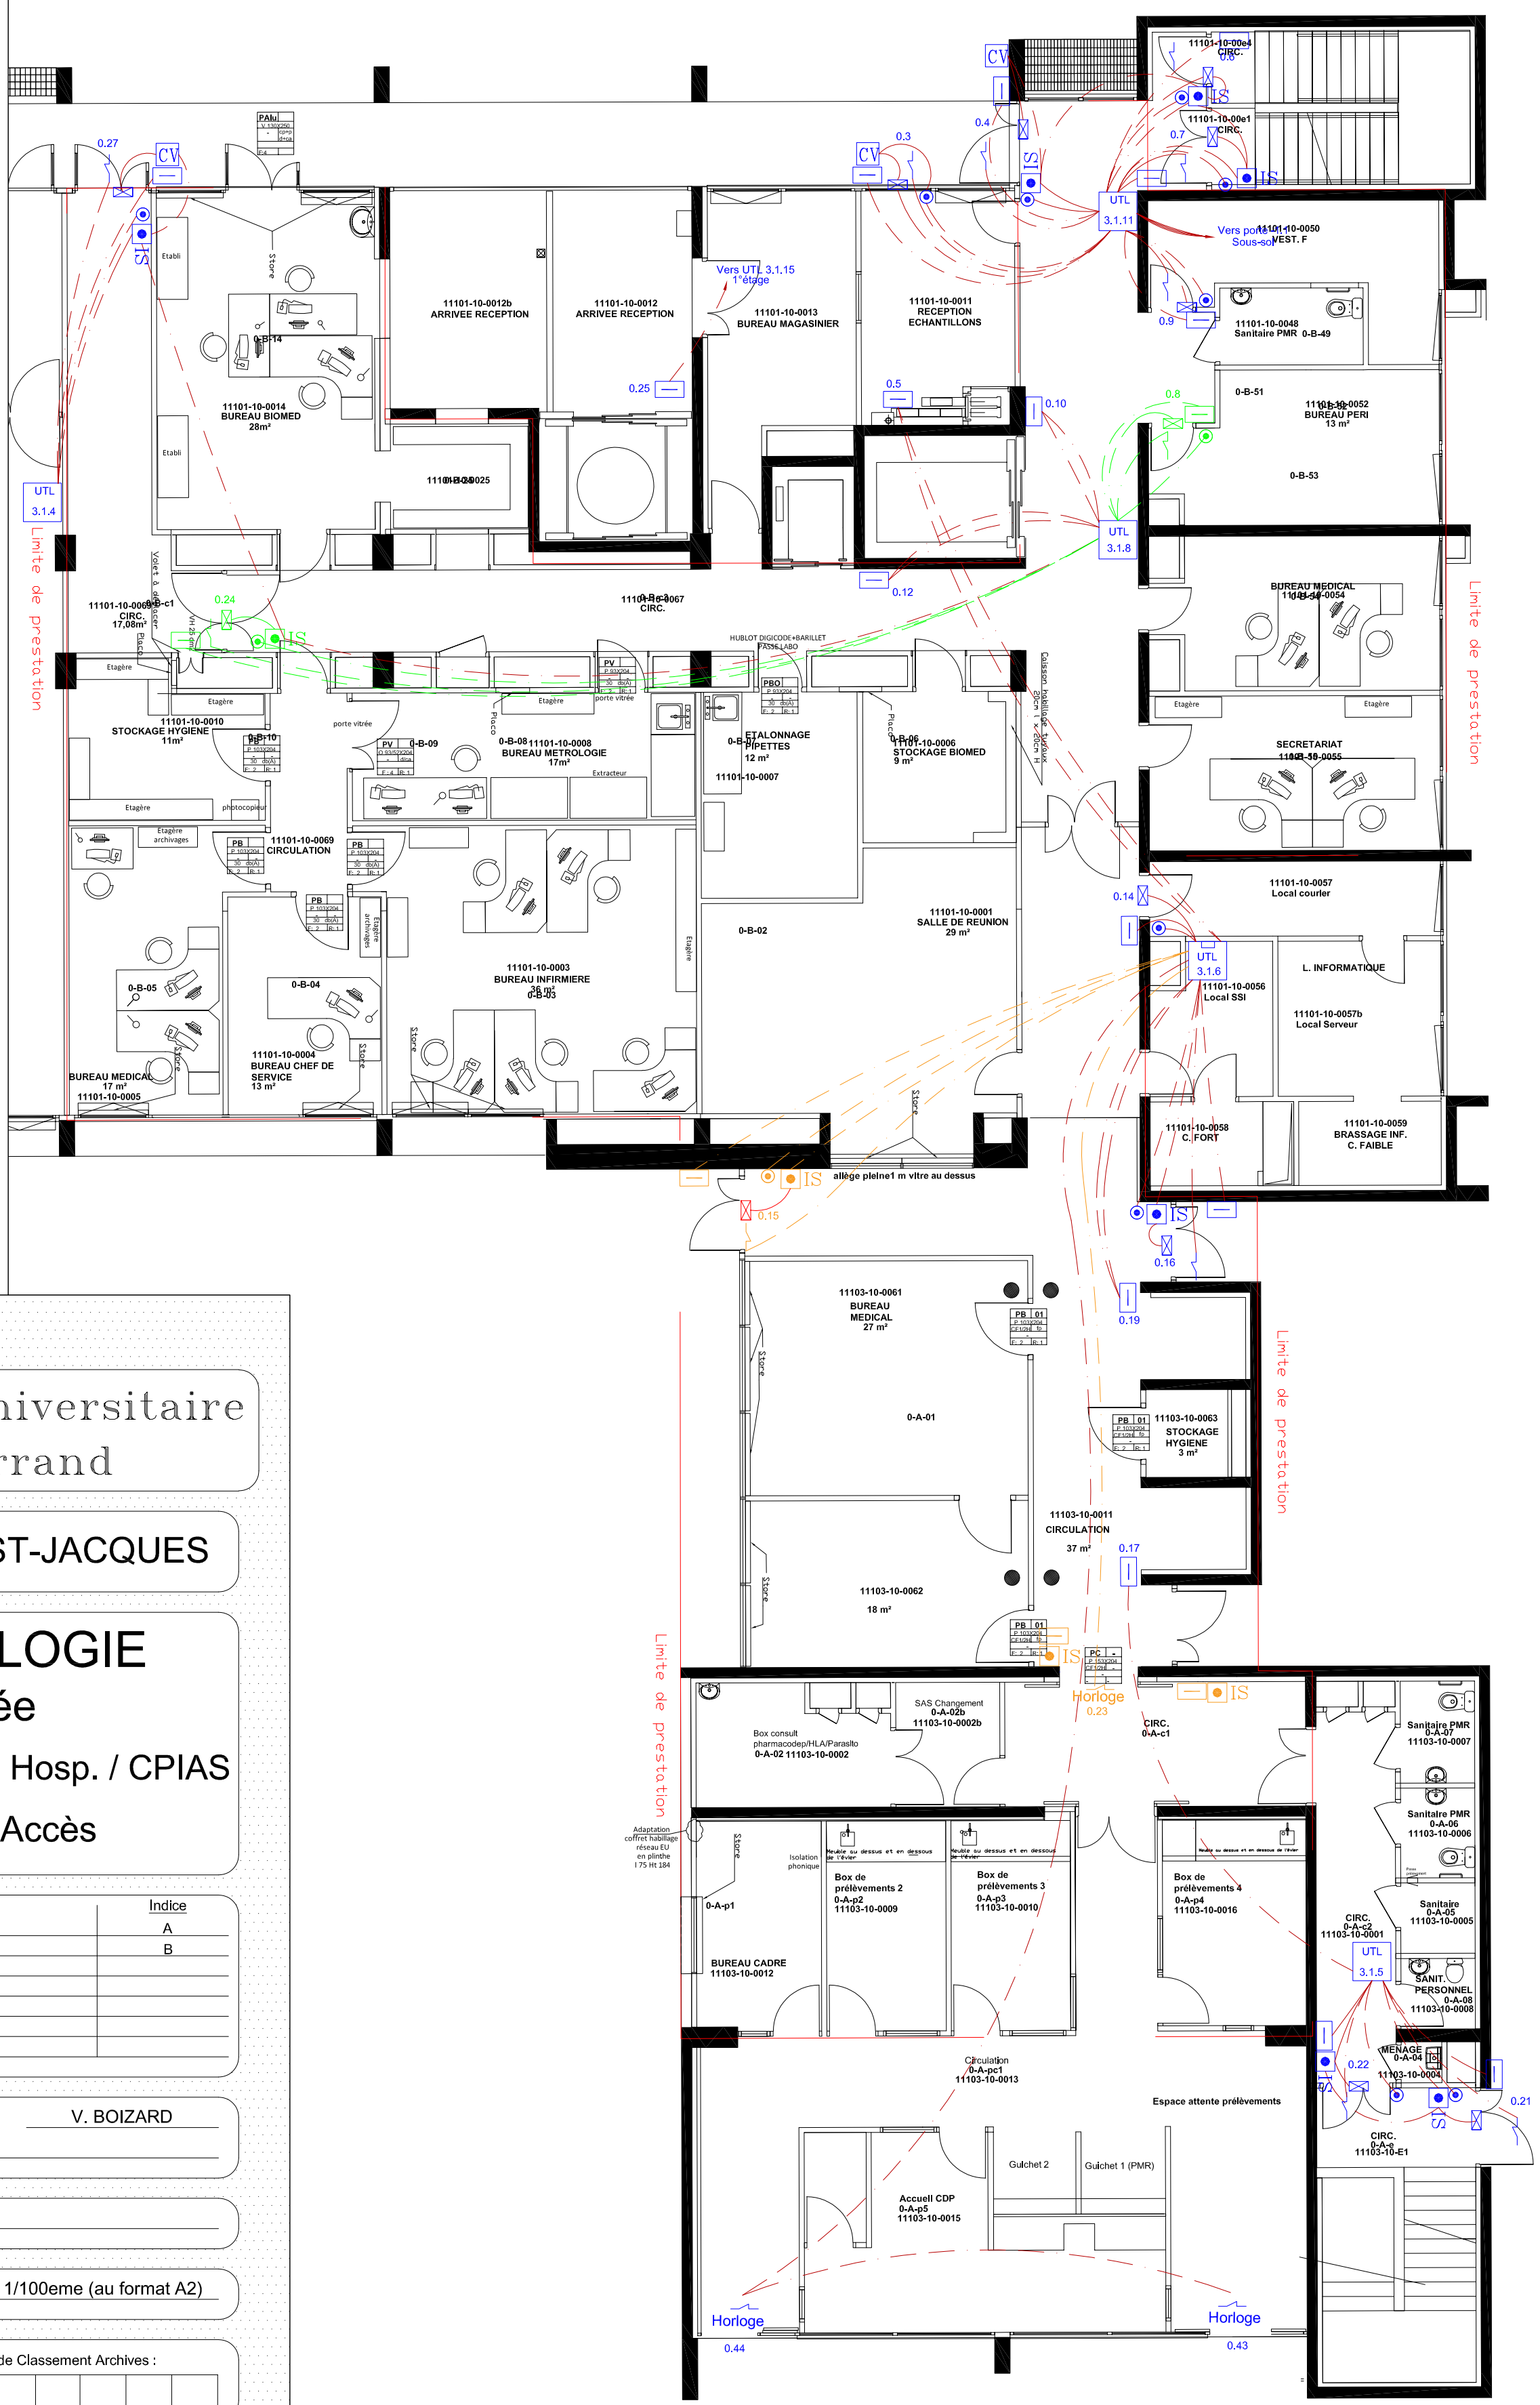

Centre Hospitalier Universitaire
de Clermont-Ferrand

COMPLEXE HOSPITALIER ST-JACQUES

CENTRE DE BIOLOGIE
Rez-de-Chaussée

SUL - SP 6 : Bactério / Hygiène Hosp. / CPIAS

Plan projet Contrôle d'Accès

Date	Modifications	Indice
11/02/2026	Création plan projet	A
12/05/2026	Mise à jour suite déplacement porte 0.23	B

Dresse par :

Dessine par :

L'Ingenieur en chef :

Date :

Echelle :

N° Plan d'Affaire :

N° de Classement Archives :