
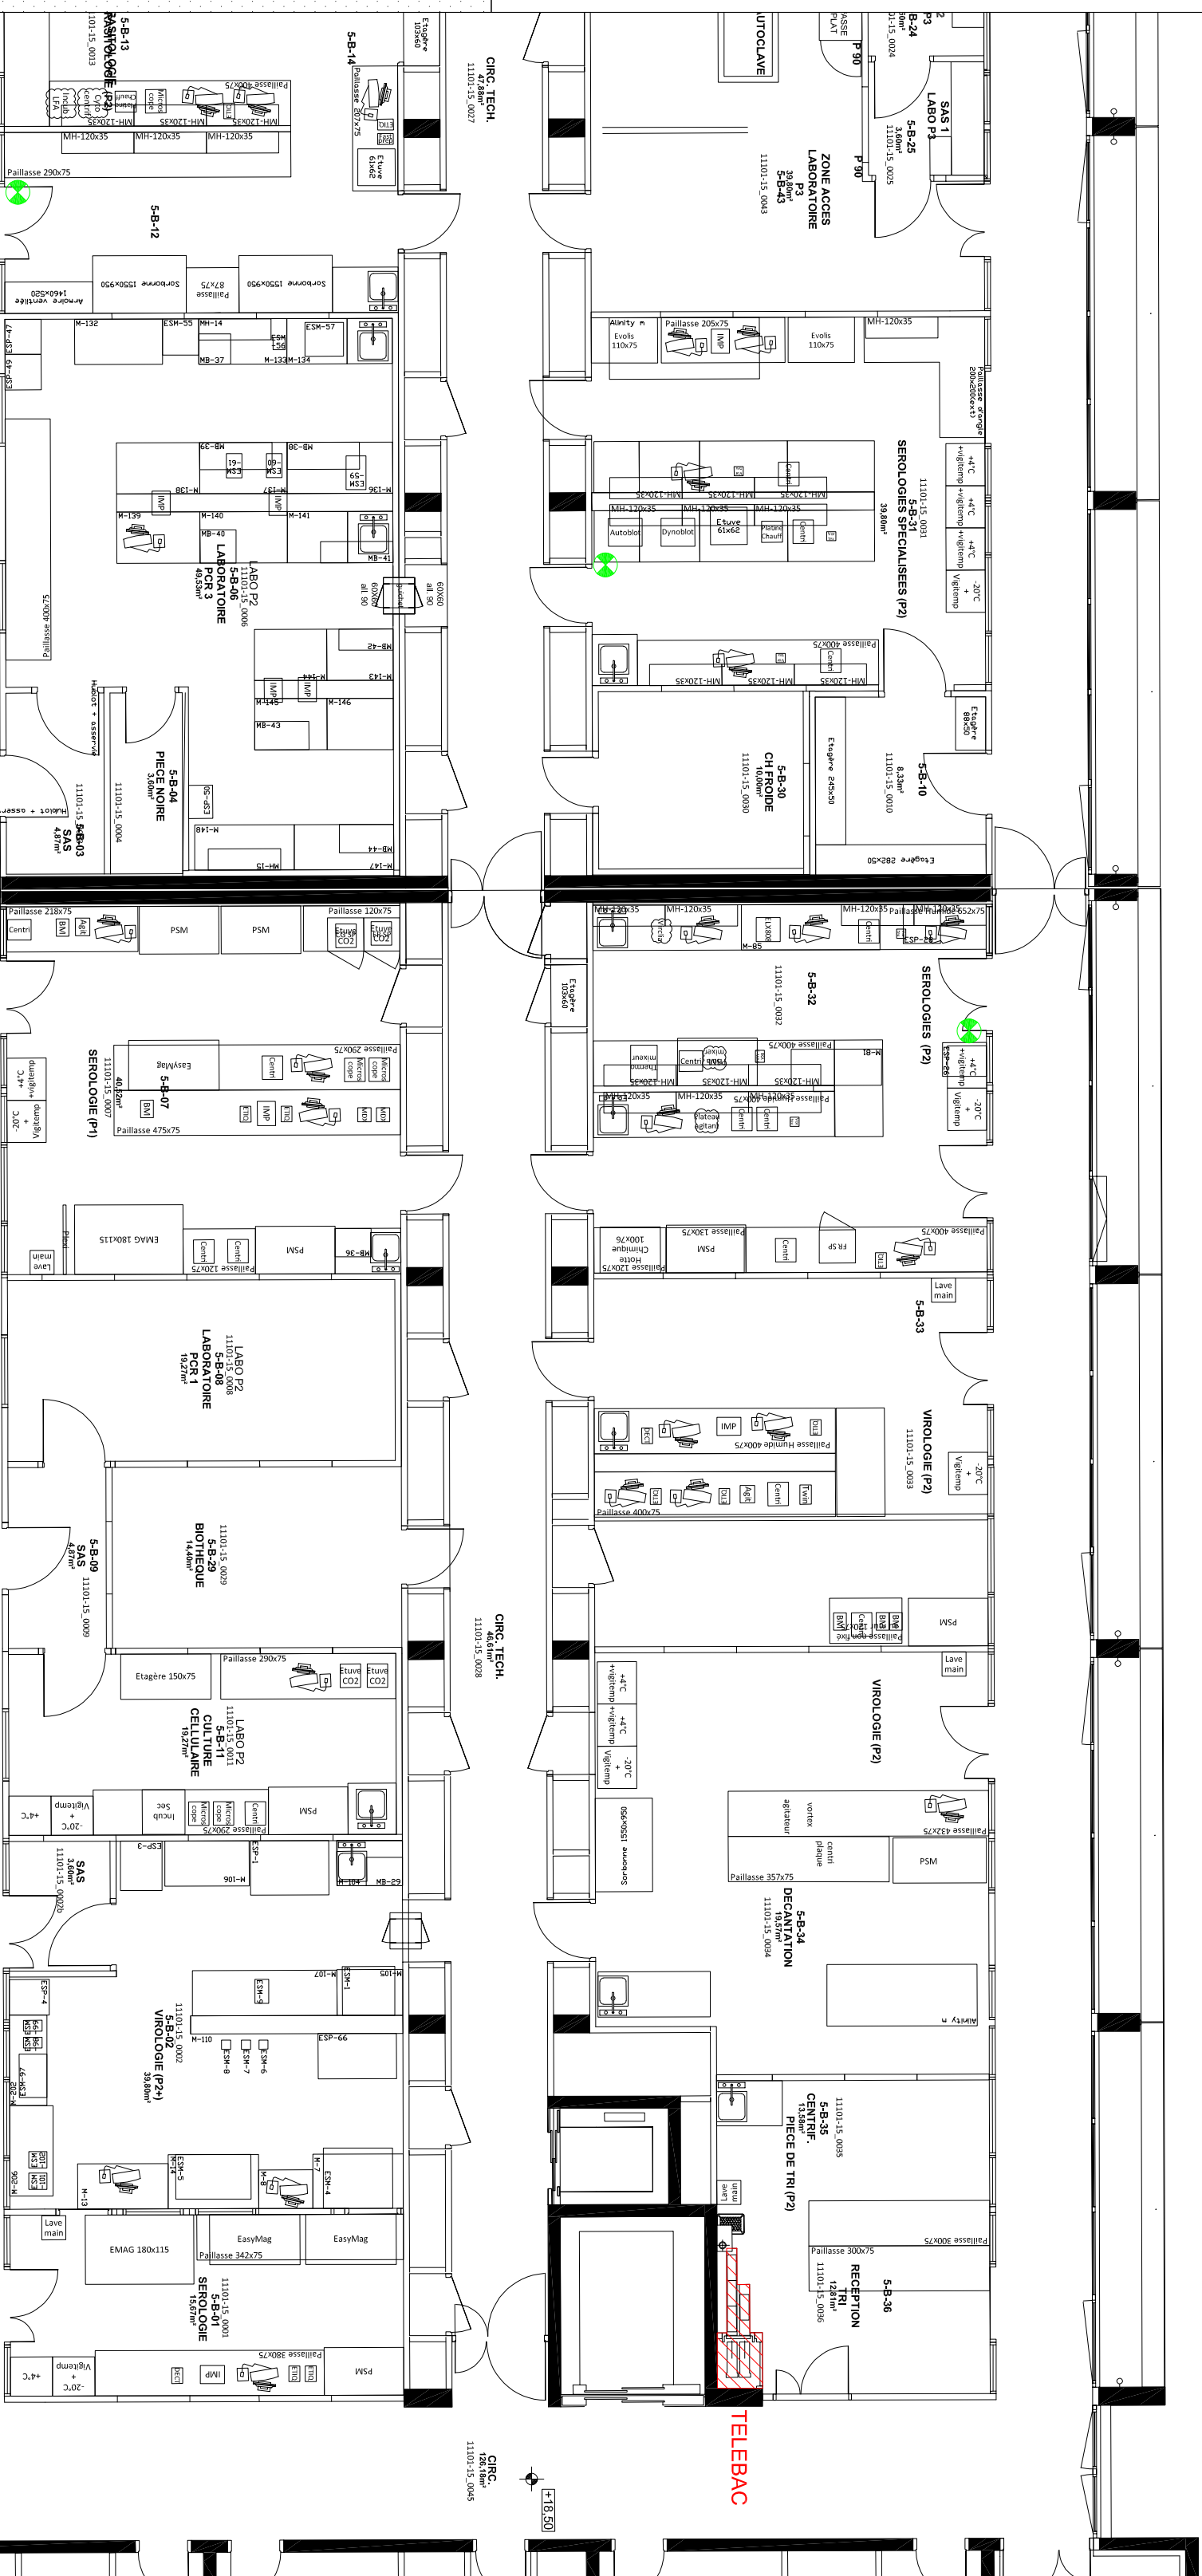


Voyant report à fournir, poser et raccorder

L'emplacement exact de ces équipements seront validés au moment du chantier.

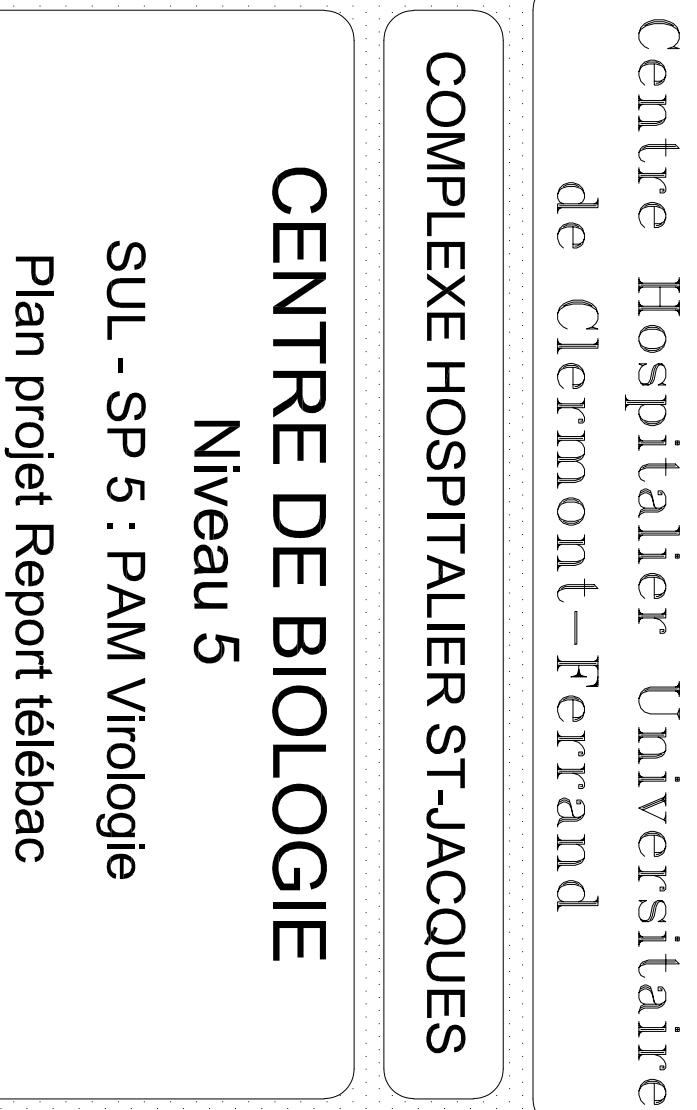

Date	Modifications	Indices
12/11/2025	Création plan projet	A

Dresse par : _____

Dessine par : V. BOIZARD

L'Ingenieur en chef :

Date : _____

Echelle : 1/100ème (au format A2)

N° de Classement Archives : N° Plan d'Affaire :

7/LABO/17040-2-04.01

N° de Classement Archives :

5-A-1
CIR

+18.1

TELEBAC