


LEGENDE - REPORT TELEBAC

Voyant report existant à déplacer

Voyant report à fournir, poser et raccorder

L'emplacement exact de ces équipements seront validés au moment du chantier.

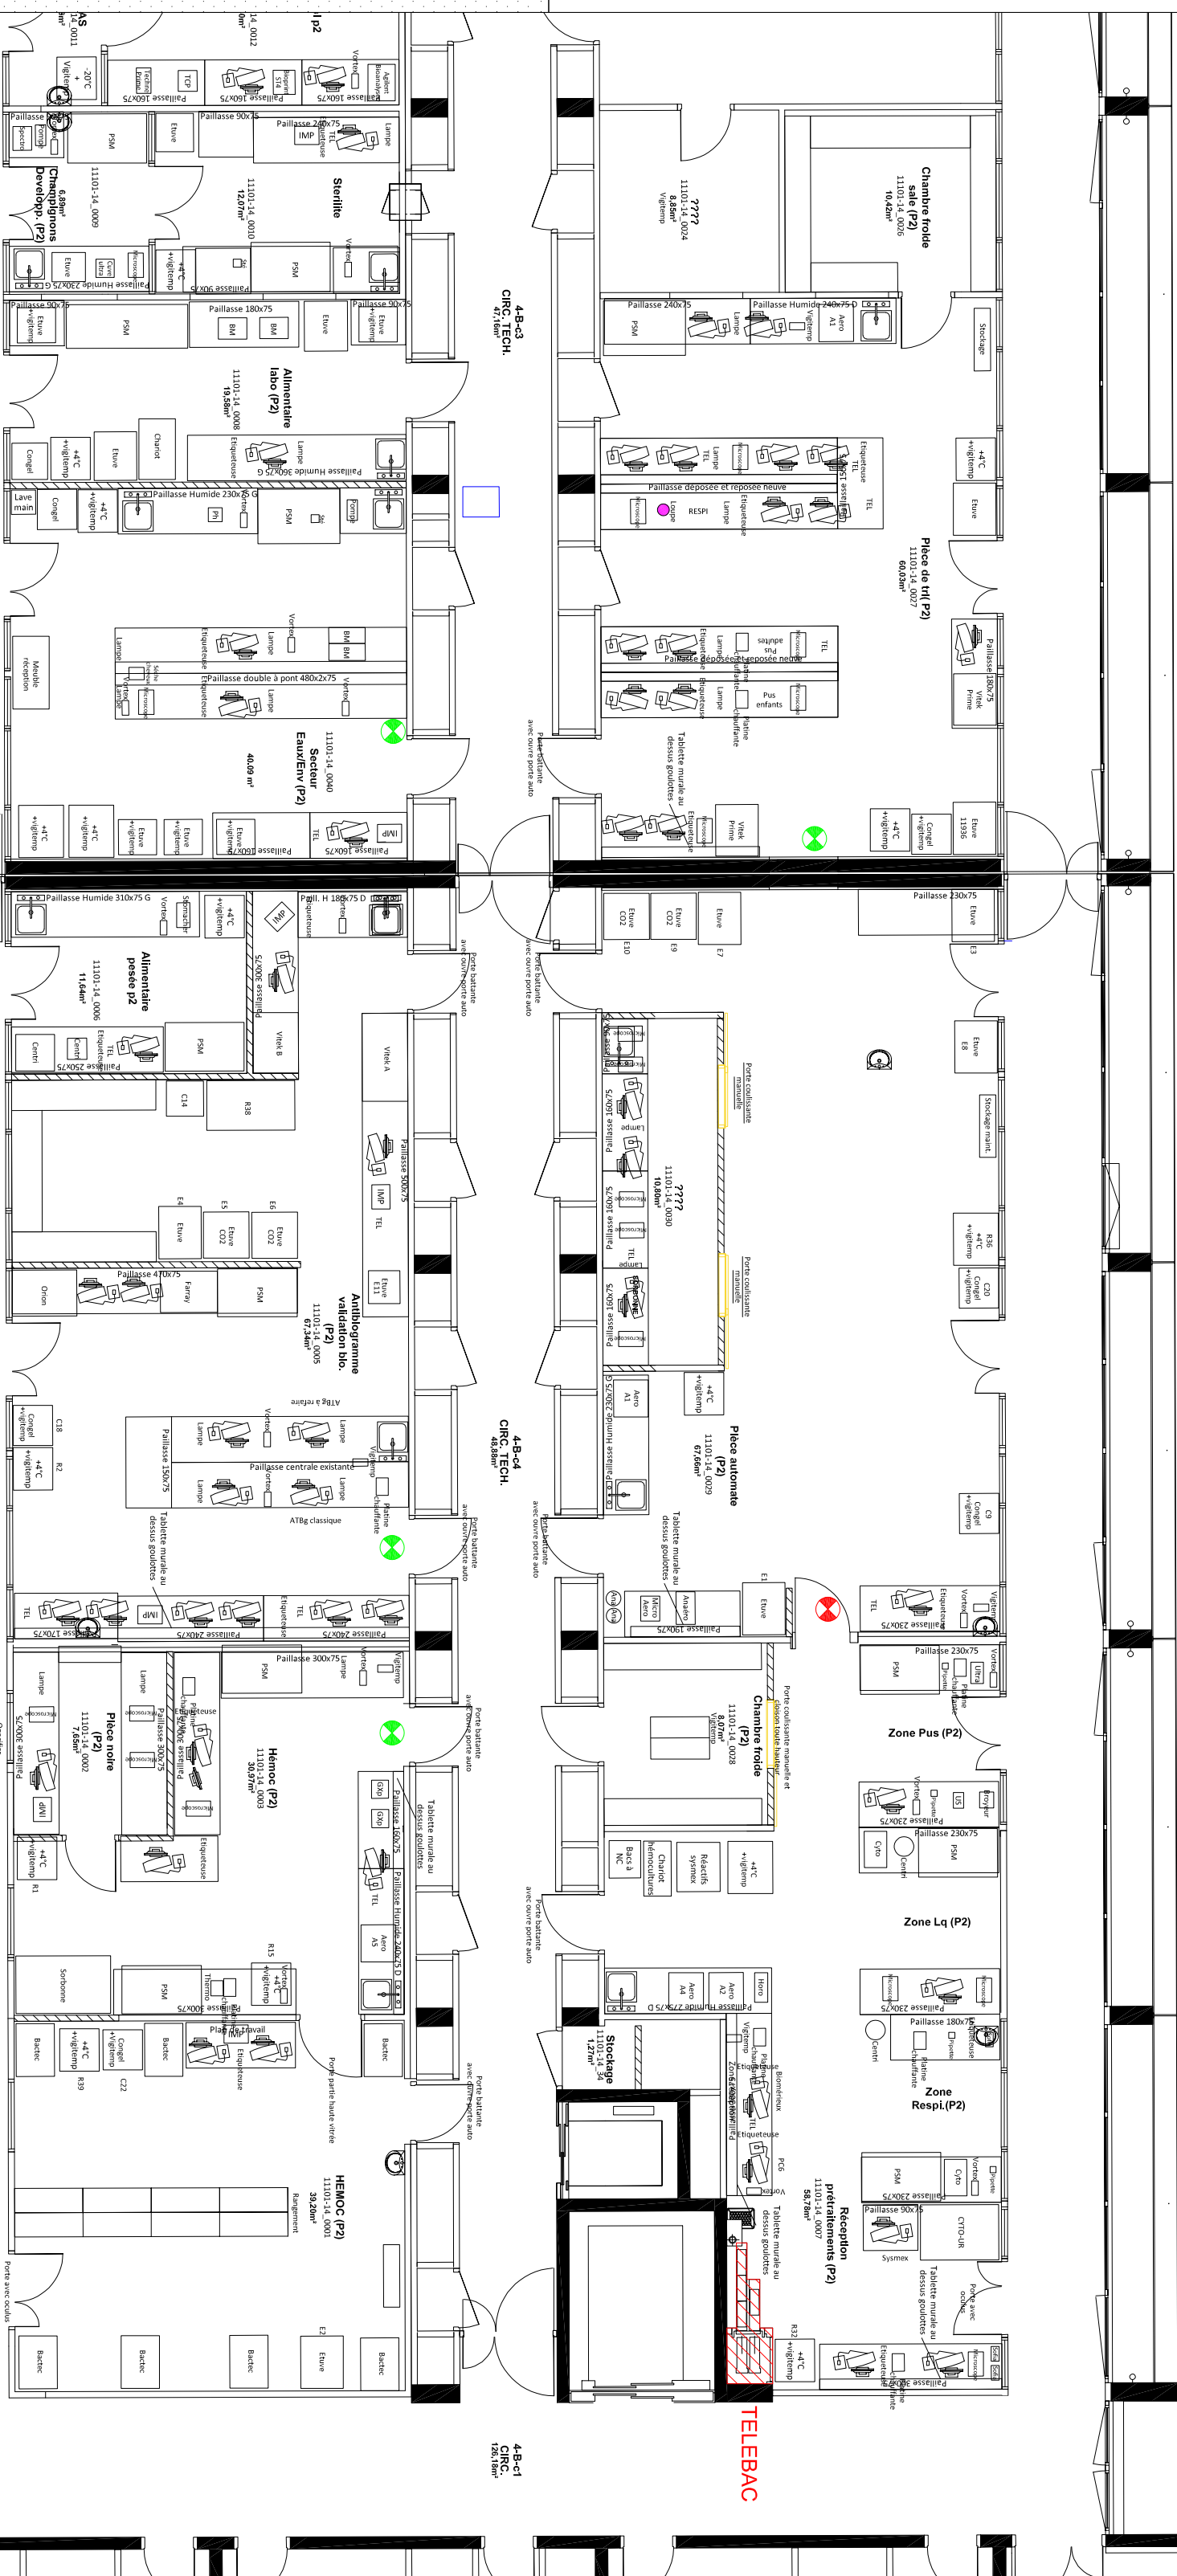

Centre Hospitalier Universitaire
de Clermont-Ferrand

COMPLEXE HOSPITALIER ST-JACQUES

CENTRE DE BIOLOGIE

Niveau 4

SUL - SP 6 : Bactério / Hygiène Hosp. / CPIAS

Plan projet Report Télébac

Date	Modifications	Indice
12/11/2025	Creation plan projet	A

Dessine par : V. BOIZARD

L'Ingenieur en chef :

Date :

Echelle : 1/100ème (au format A2)

N° Plan d'Affaire :

N° de Classement Archives :

7/LABO/17040-2-04.02

CIRC
126,18r4-A-
CIB-

Local
1116

[illegible]

1

10

VB	18 dm ²
----	--------------------

1