


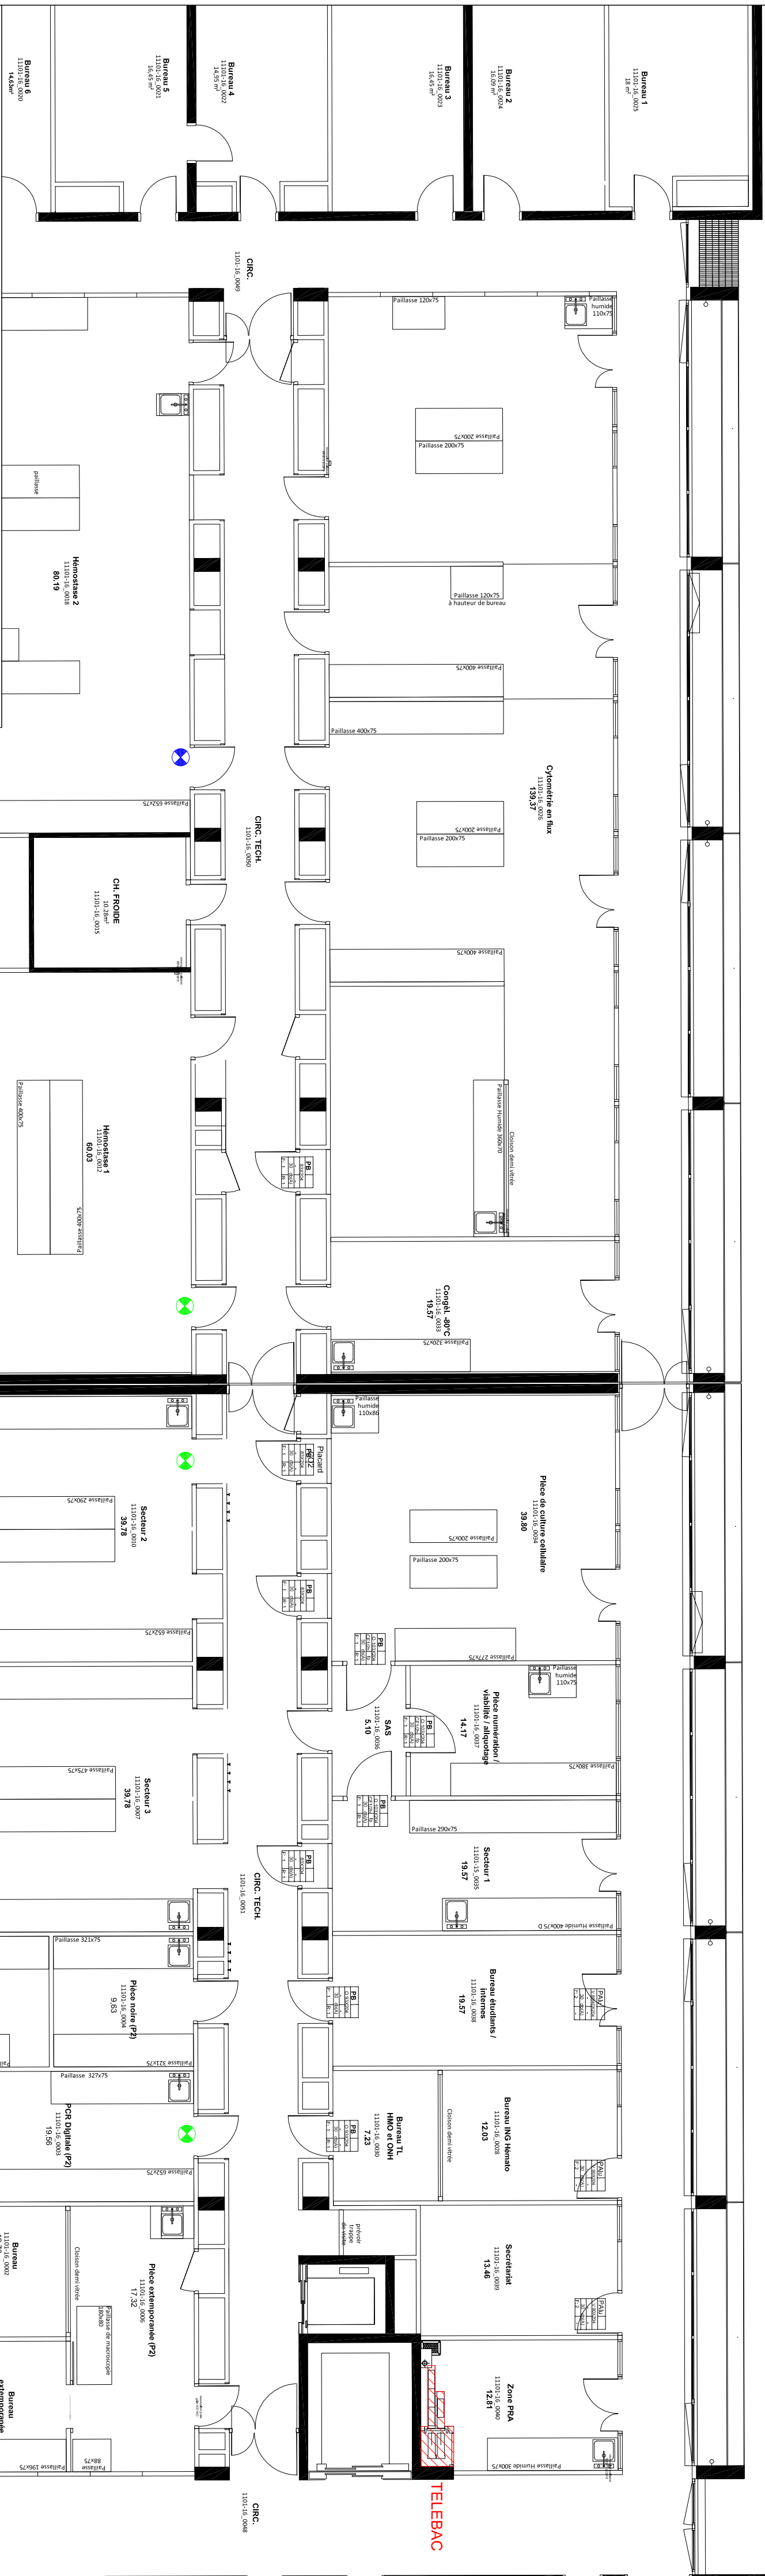

Centre Hospitalier Universitaire
de Clermont-Ferrand

COMPLEXE HOSPITALIER ST-JACQUES

CENTRE DE BIOLOGIE

Niveau 6

SUL - SP 9 : Hématologie Biologique

Plan projet Report Télébac

[illegible]

Dessine par : V. BOIZARD Dessine par : _____

L'ingenieur en chef :

Date: _____

Echelle : 1/100ème (au format A3)

N° Plan d'Affaire :

7/LABO/17040-2-04.03

N° de Classement Archives :

LEGENDE - REPORT TELEBAC	
	Voyant report existant à conserver
	Voyant report à fournir, poser et raconter

