



SP5
Bat B 5^{eme}
Plan projet

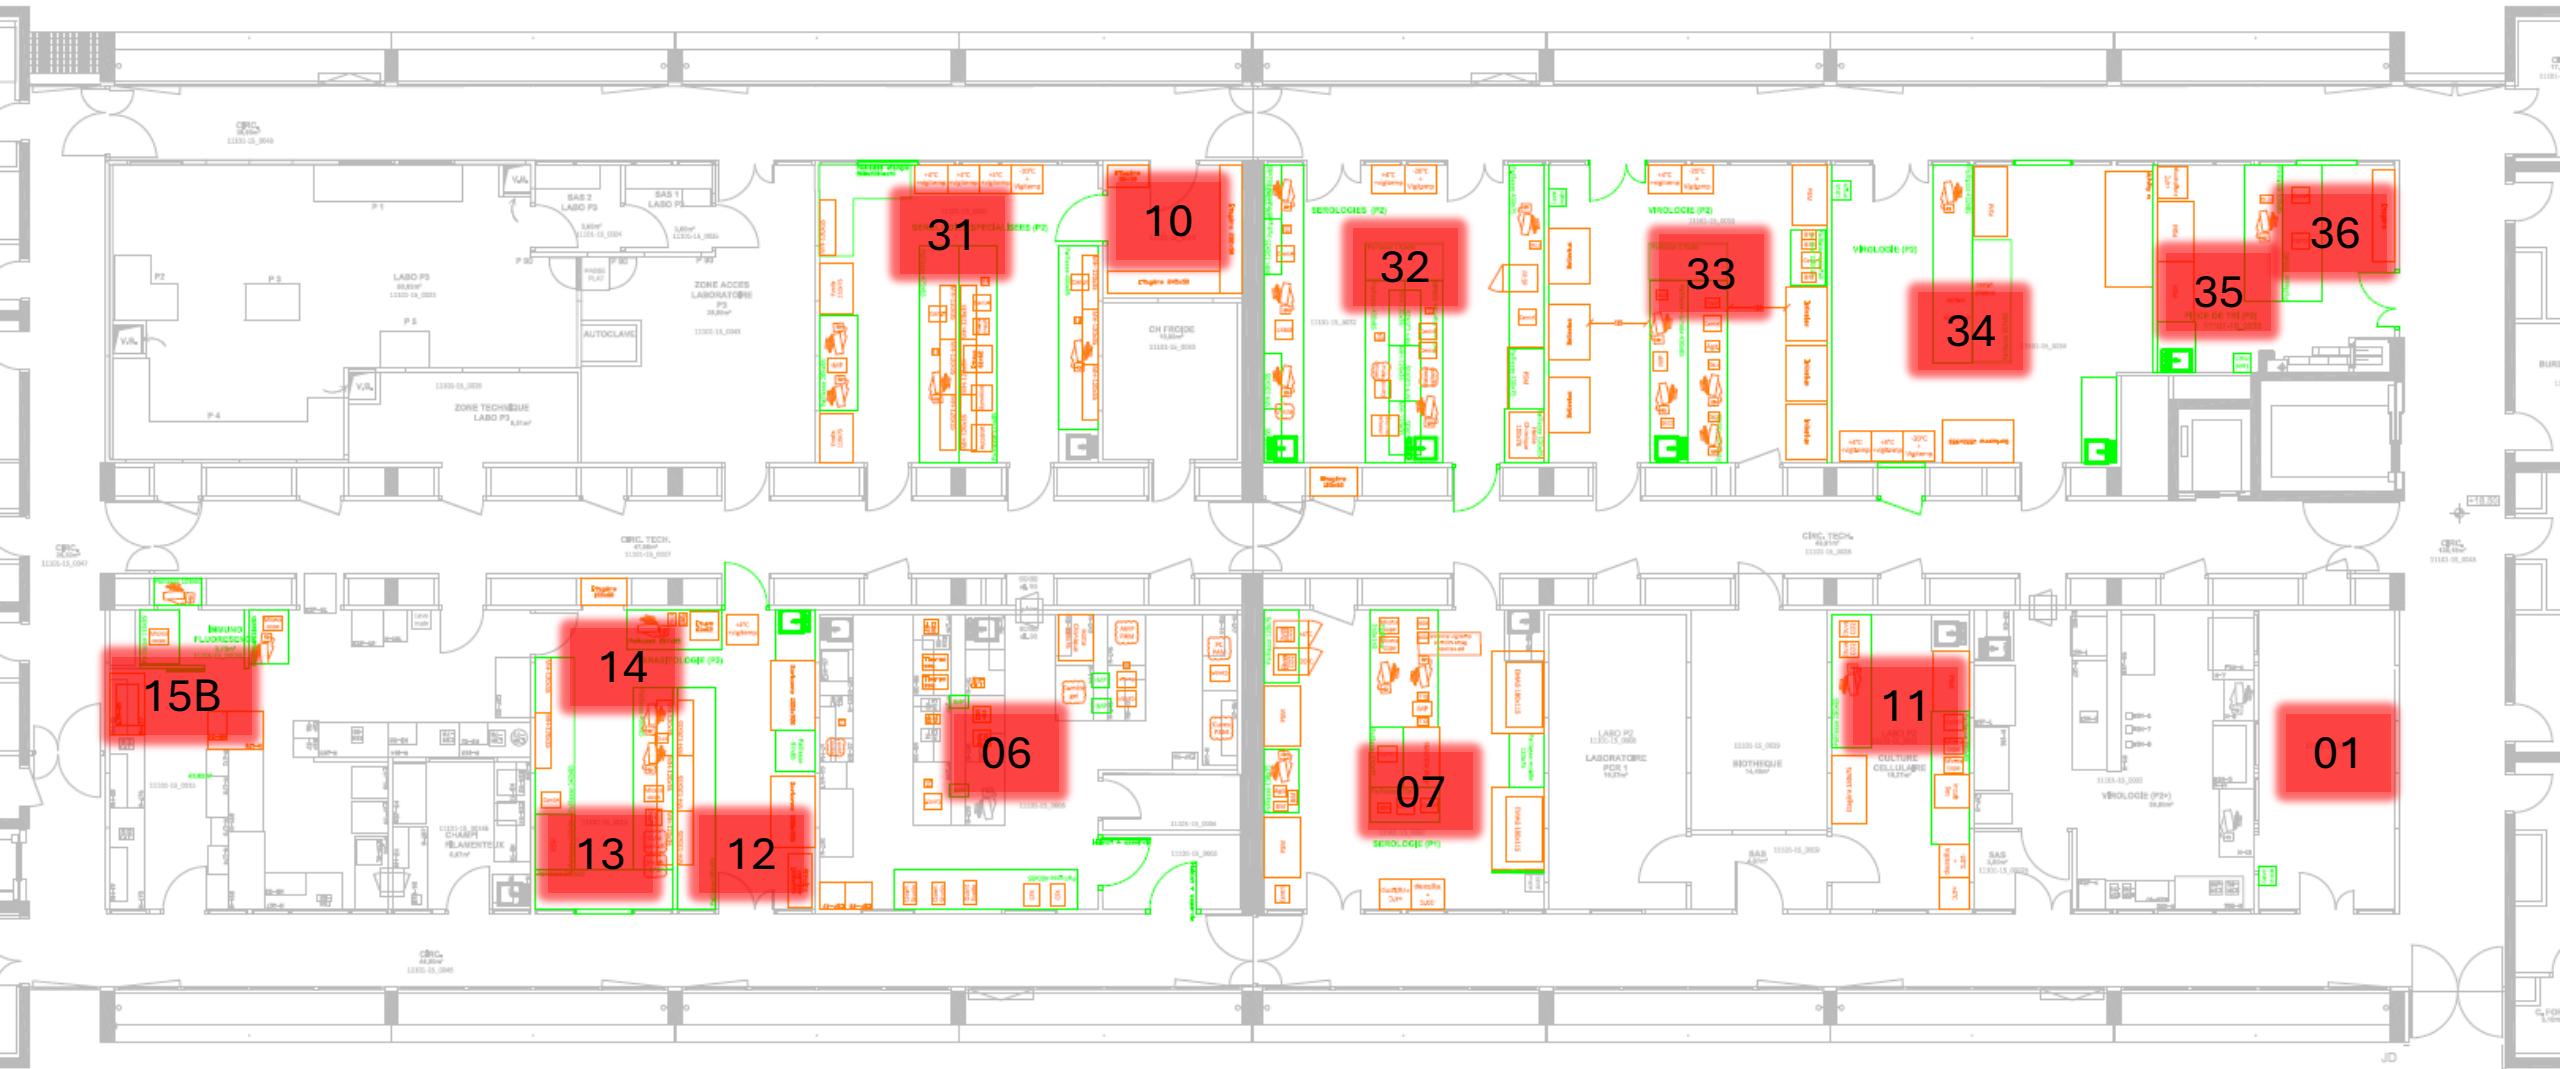


PHASE 1.1
Pièce 015b

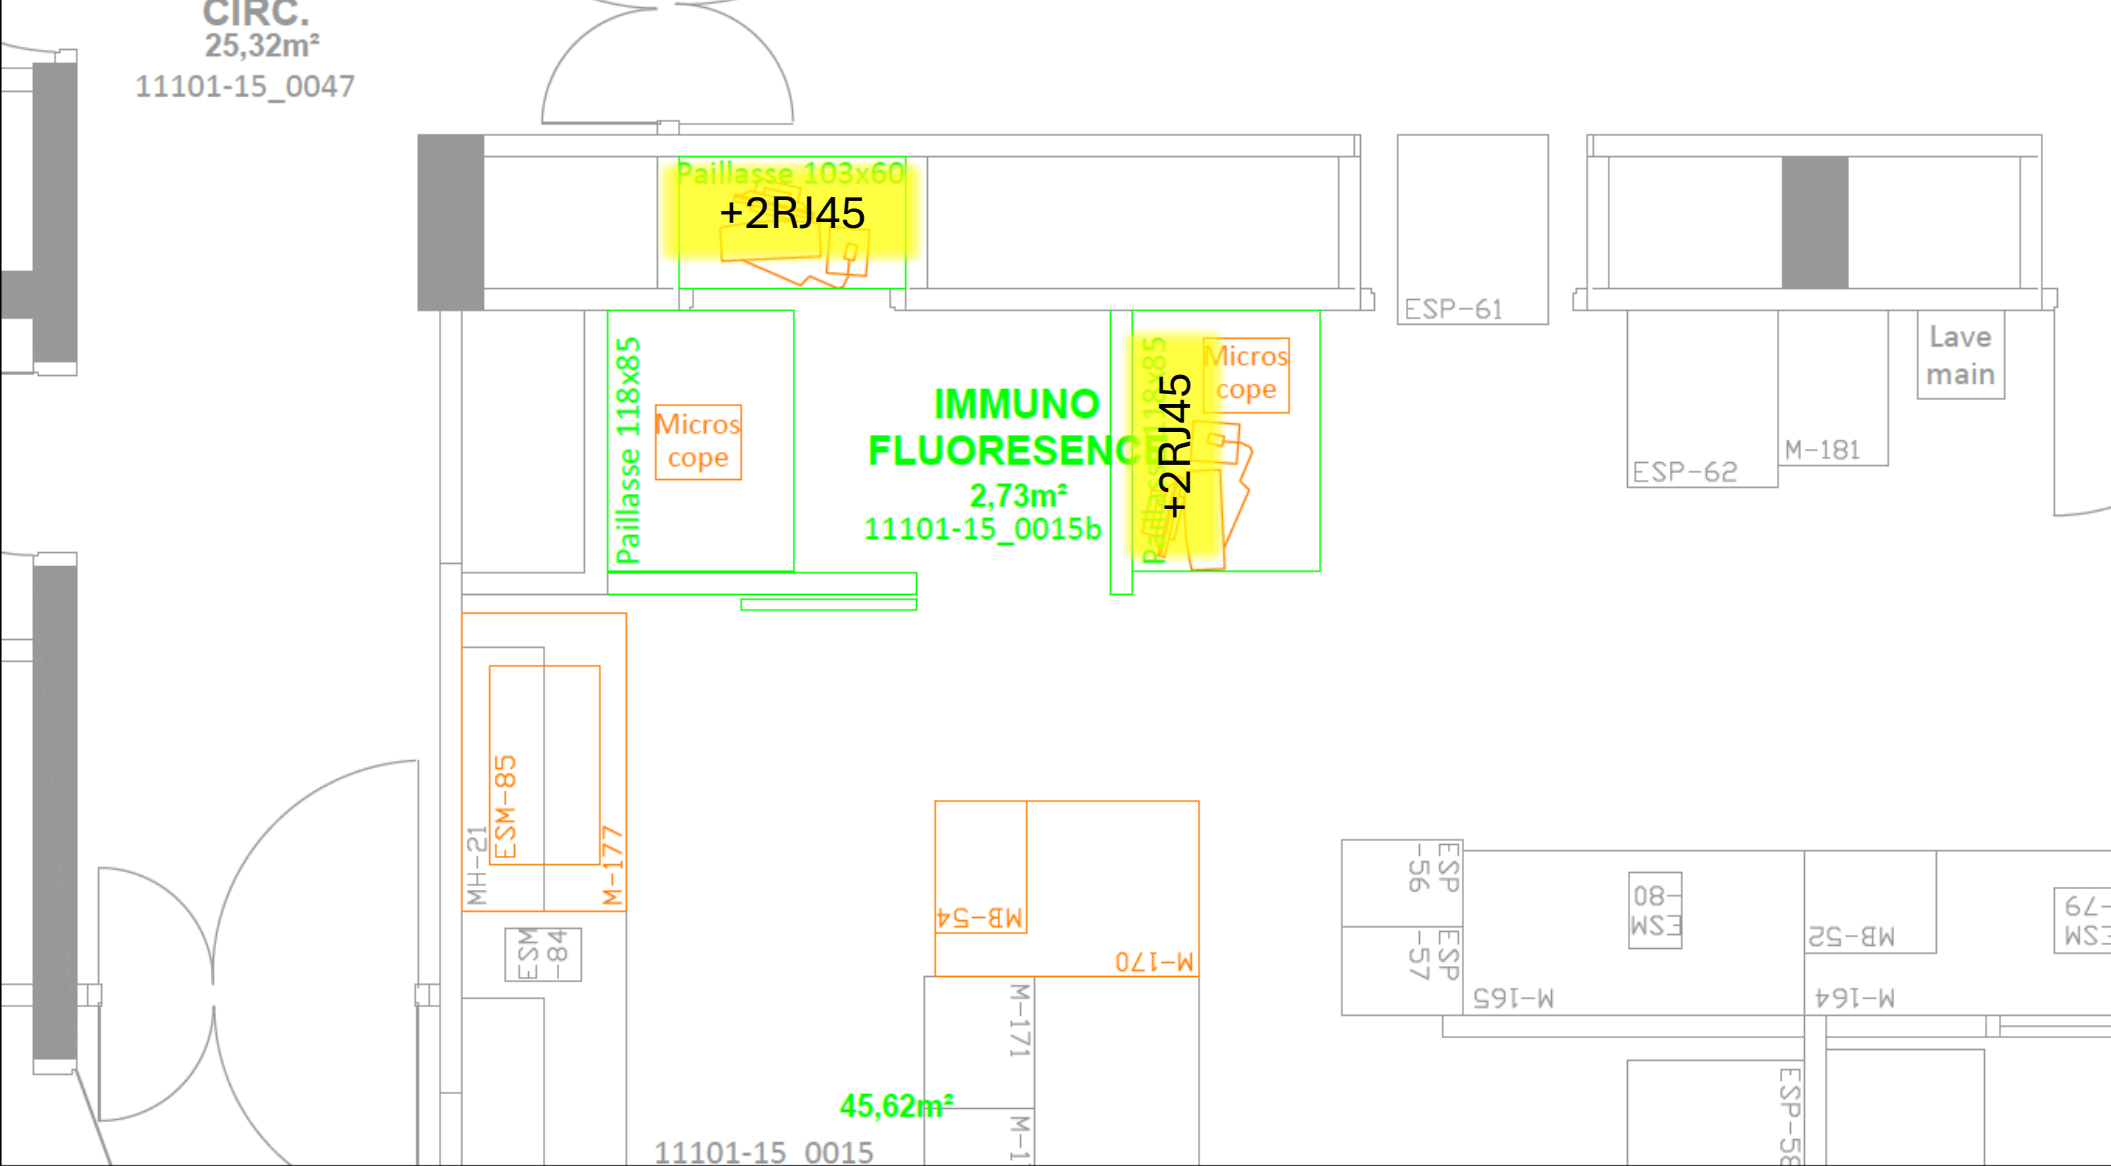


CLERMONT-FERRAND CENTRE HOSPITALIER UNIVERSITAIRE		SP05 - PAM Viro	
Direction des Travaux de l'Environnement et de la Sécurité (DTES)		Labo - 5ème étage (16774)	
Phase 1.1 : Création pièce 11101-15_15b - Travaux et aménagement		Date création : 22/05/2025 Auteur : NA Echelle : NC	
Date version : 12/03/2026 Numéro version : 3		58 rue Montalembert PB69 63003 Clermont-Ferrand	


PHASE 1.2
Pièce 5A10
(bât A)

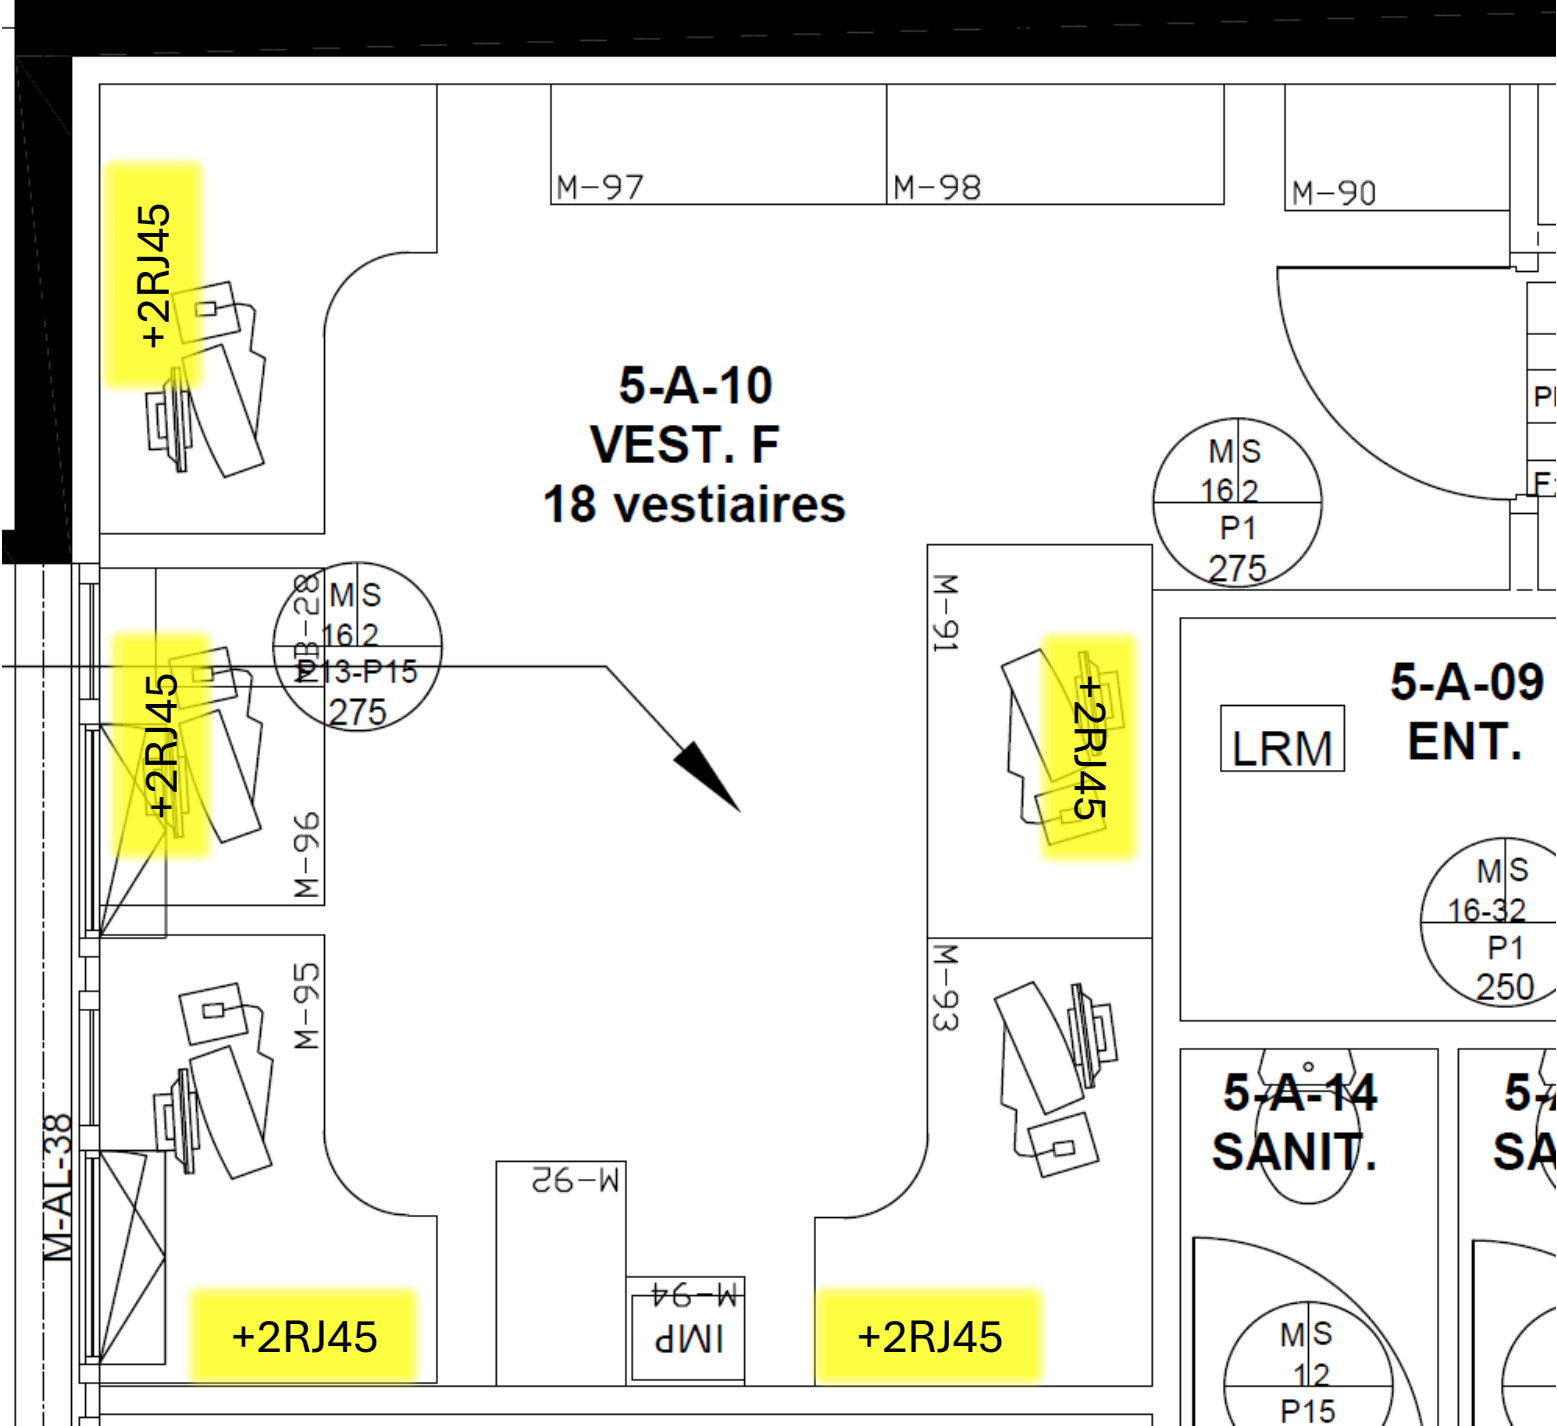


PHASE 1.3
Pièce 001

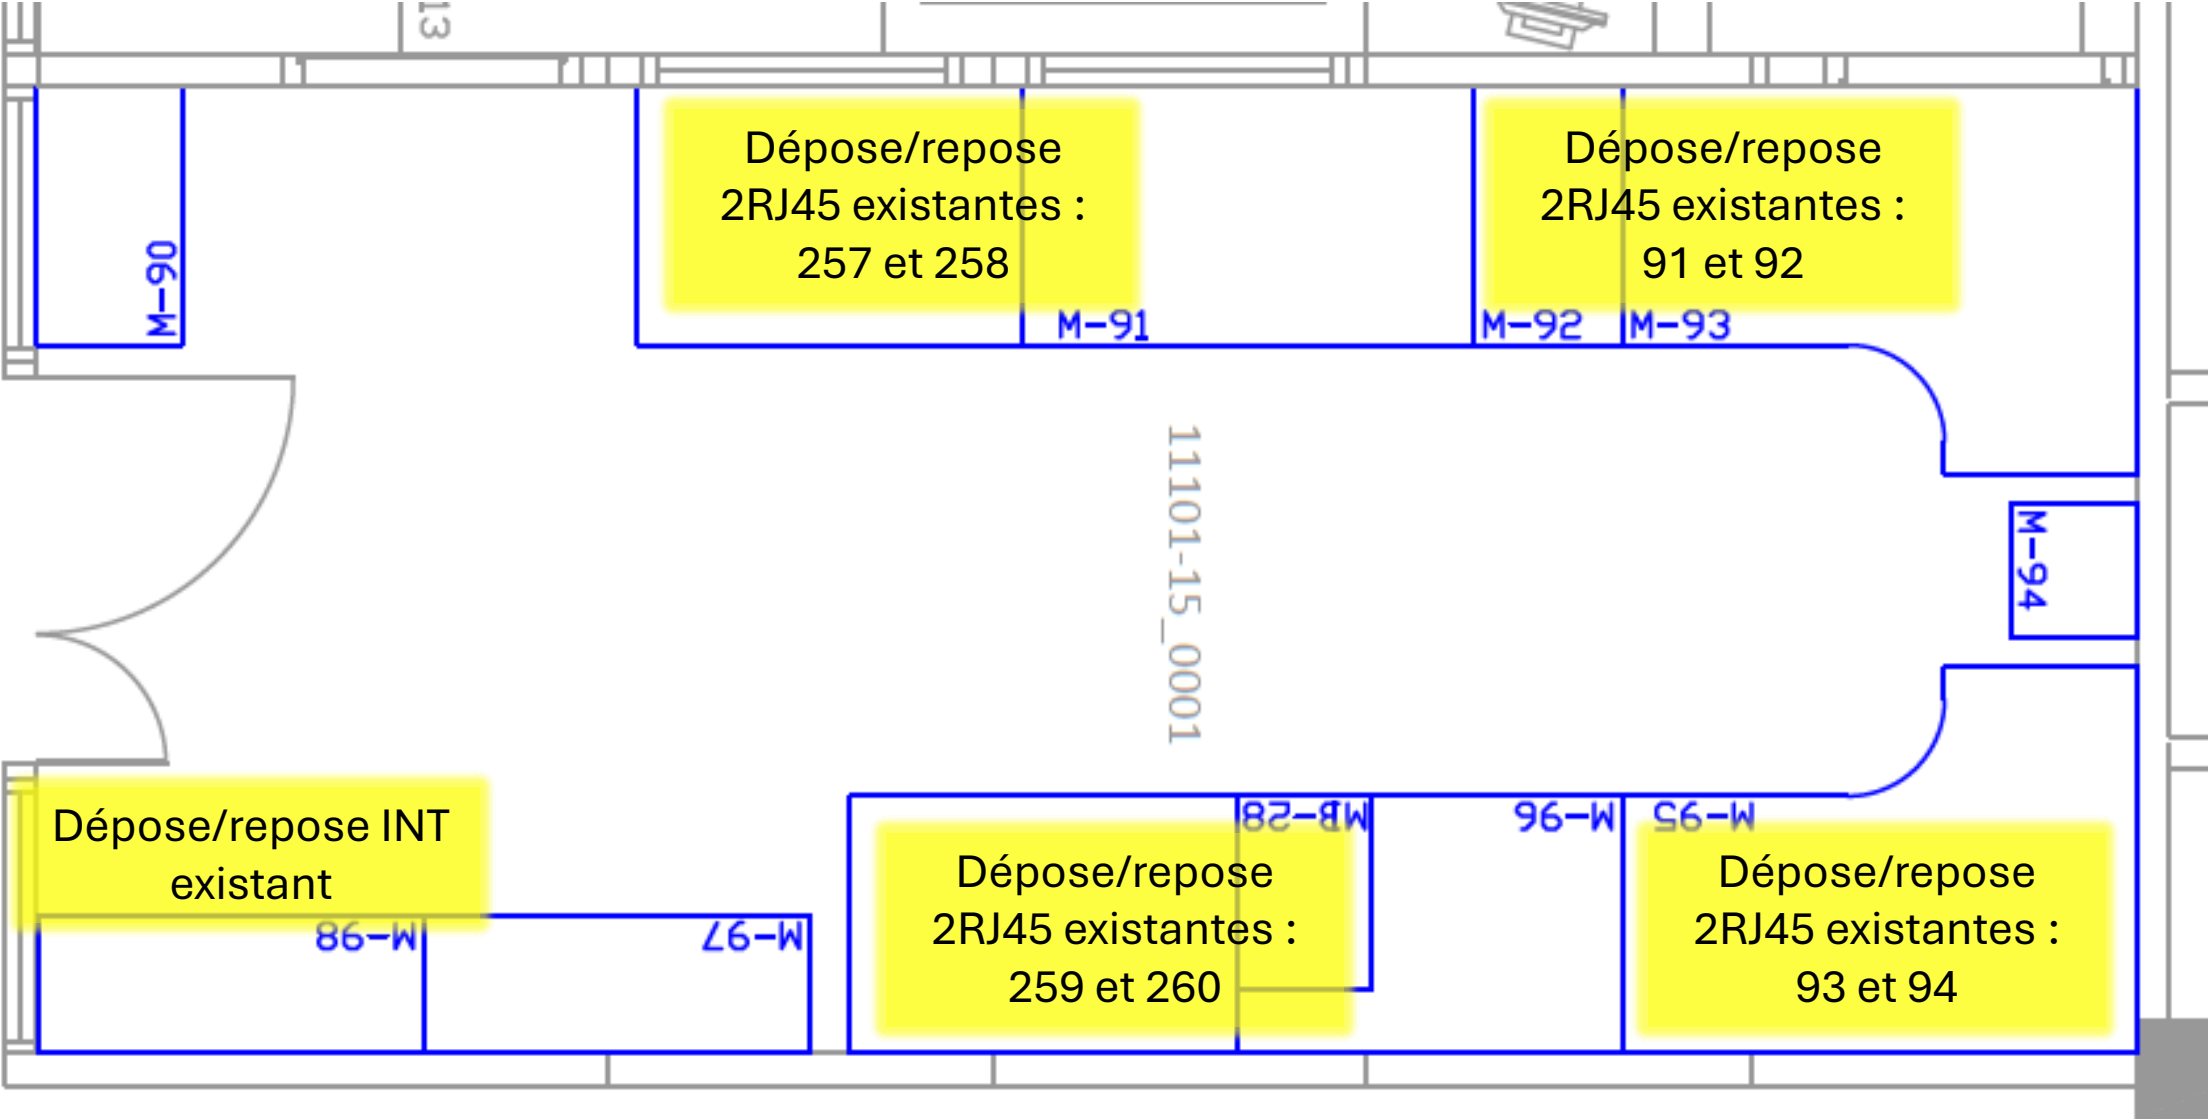

PHASE 1.5
Pièce 032

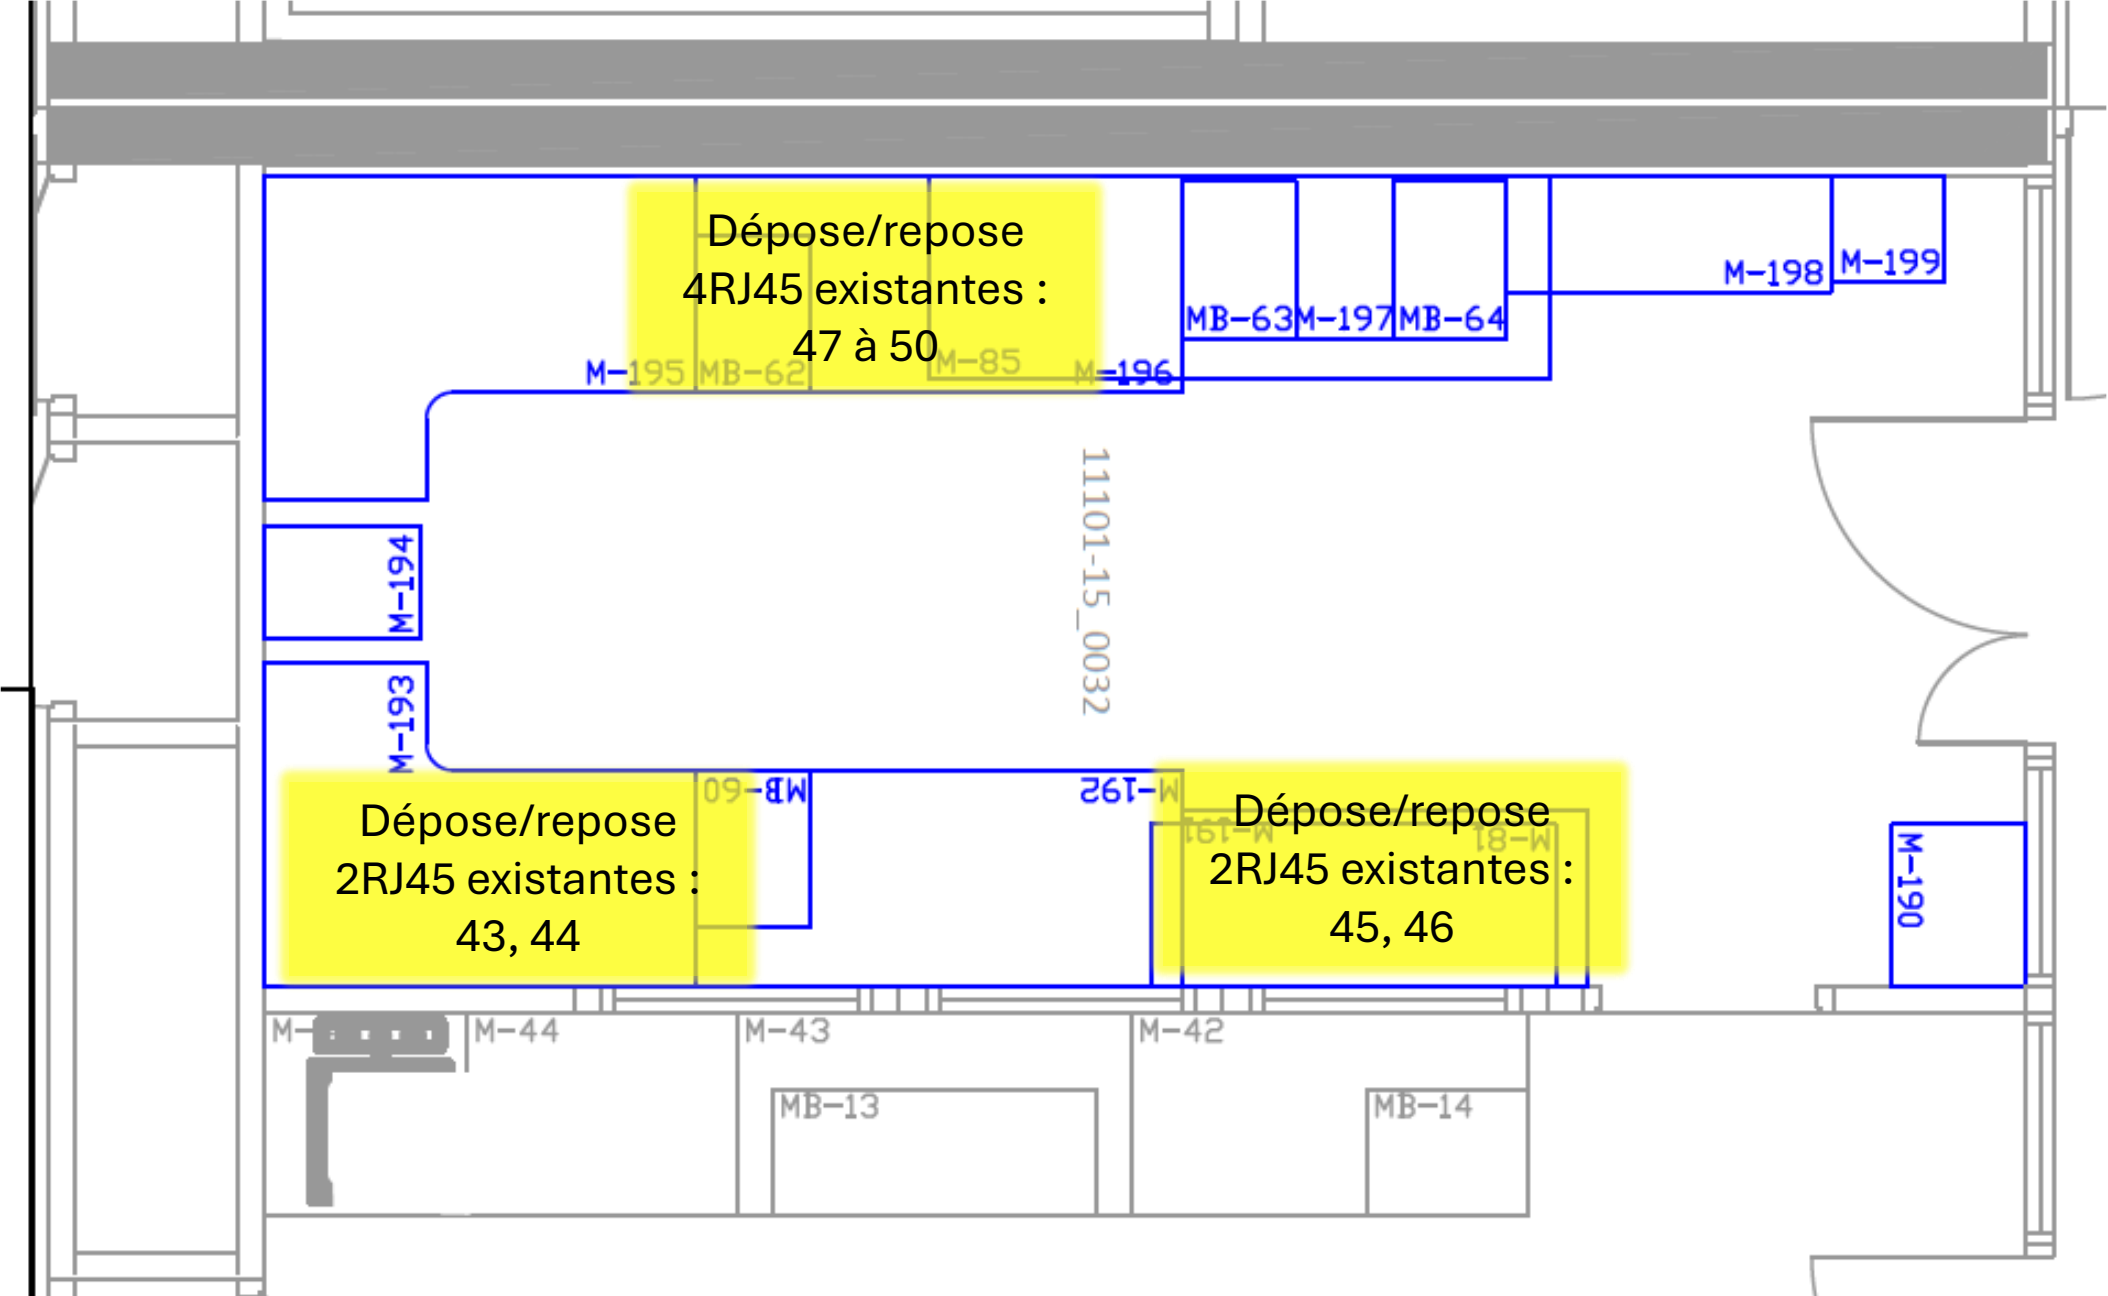


PHASE 2.1
Pièce 006

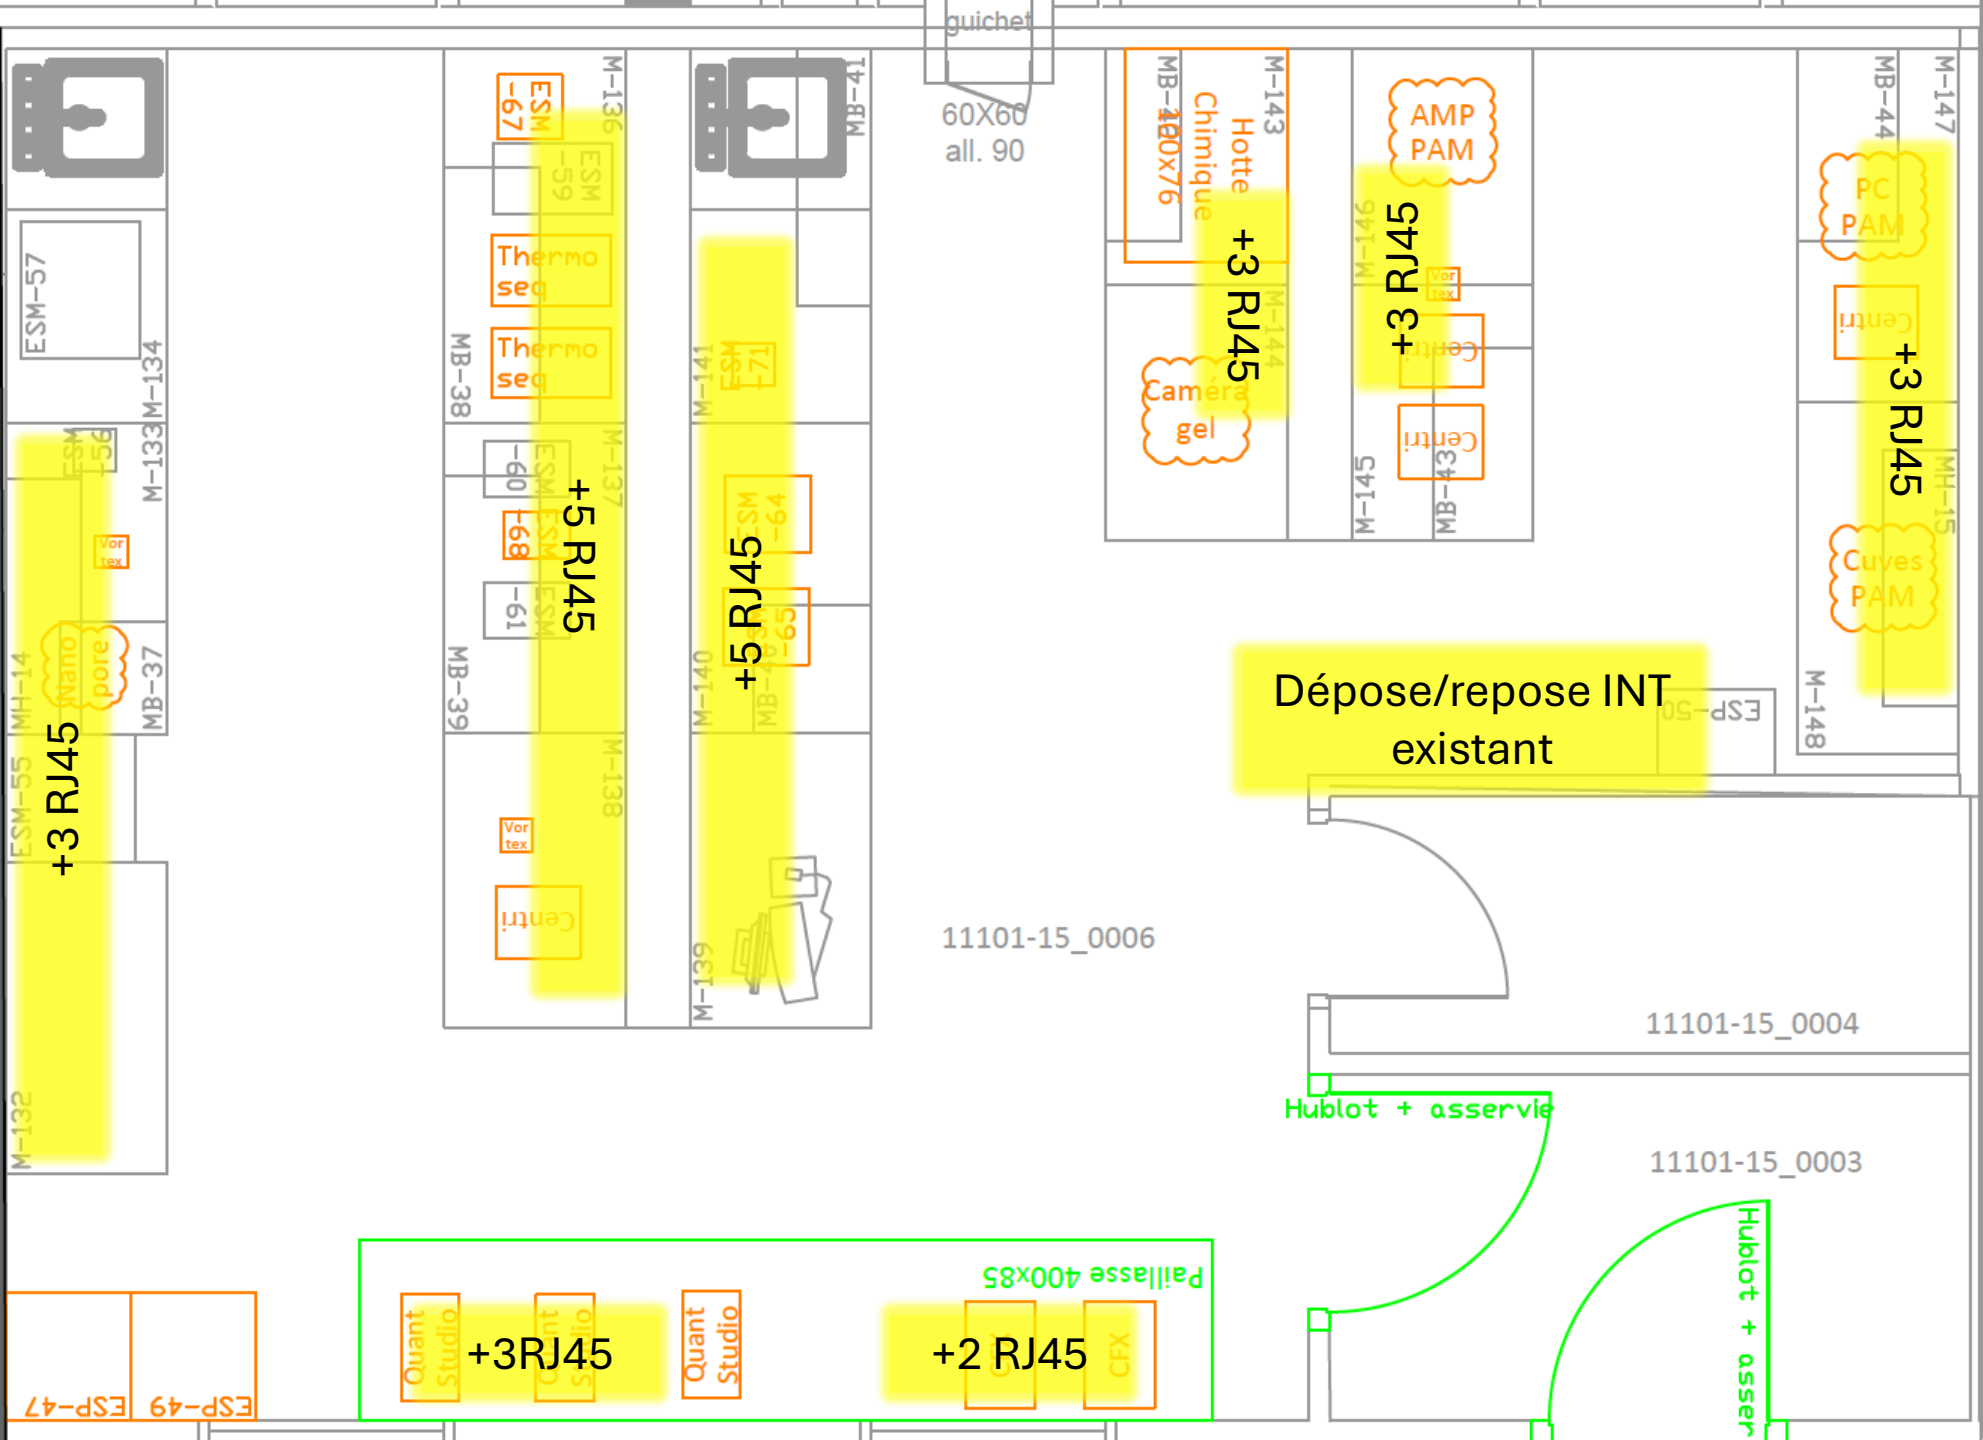


PHASE 2.2


Pièces 12, 13 et 14

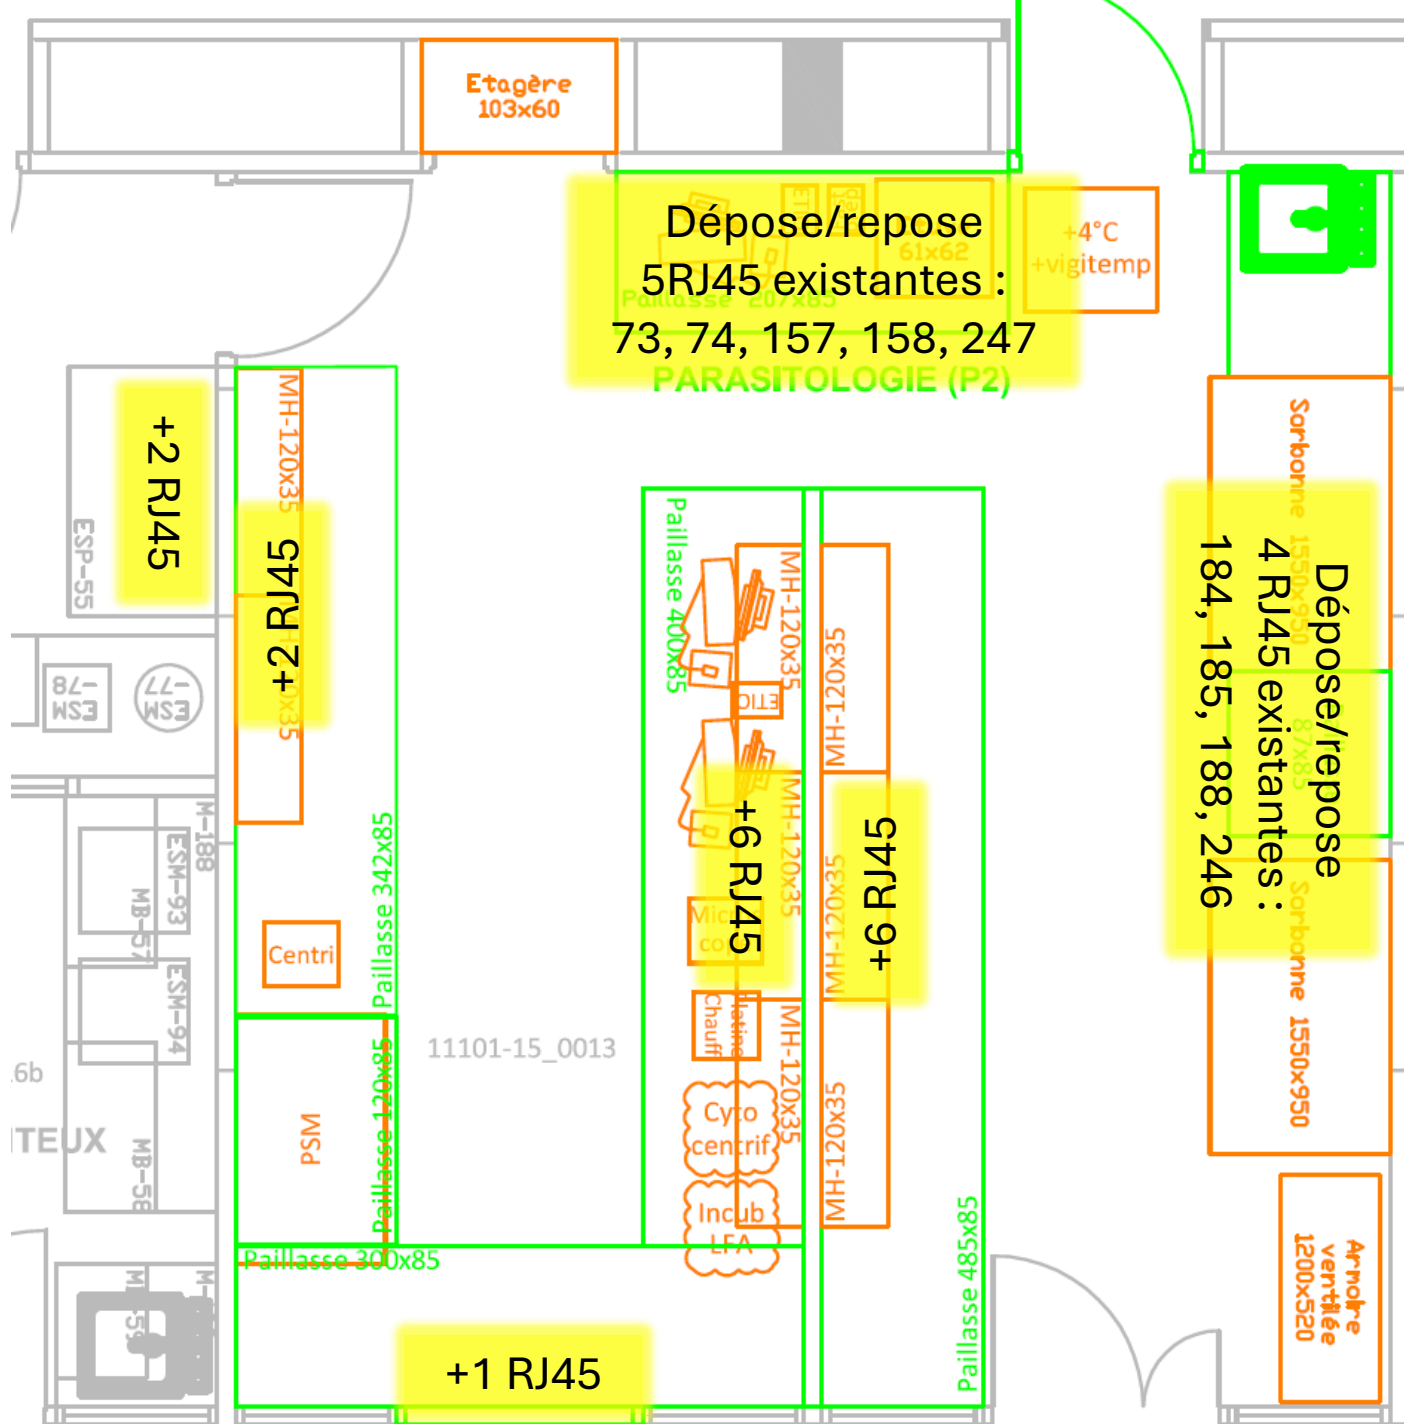


PHASE 2.3
Pièces 35/36

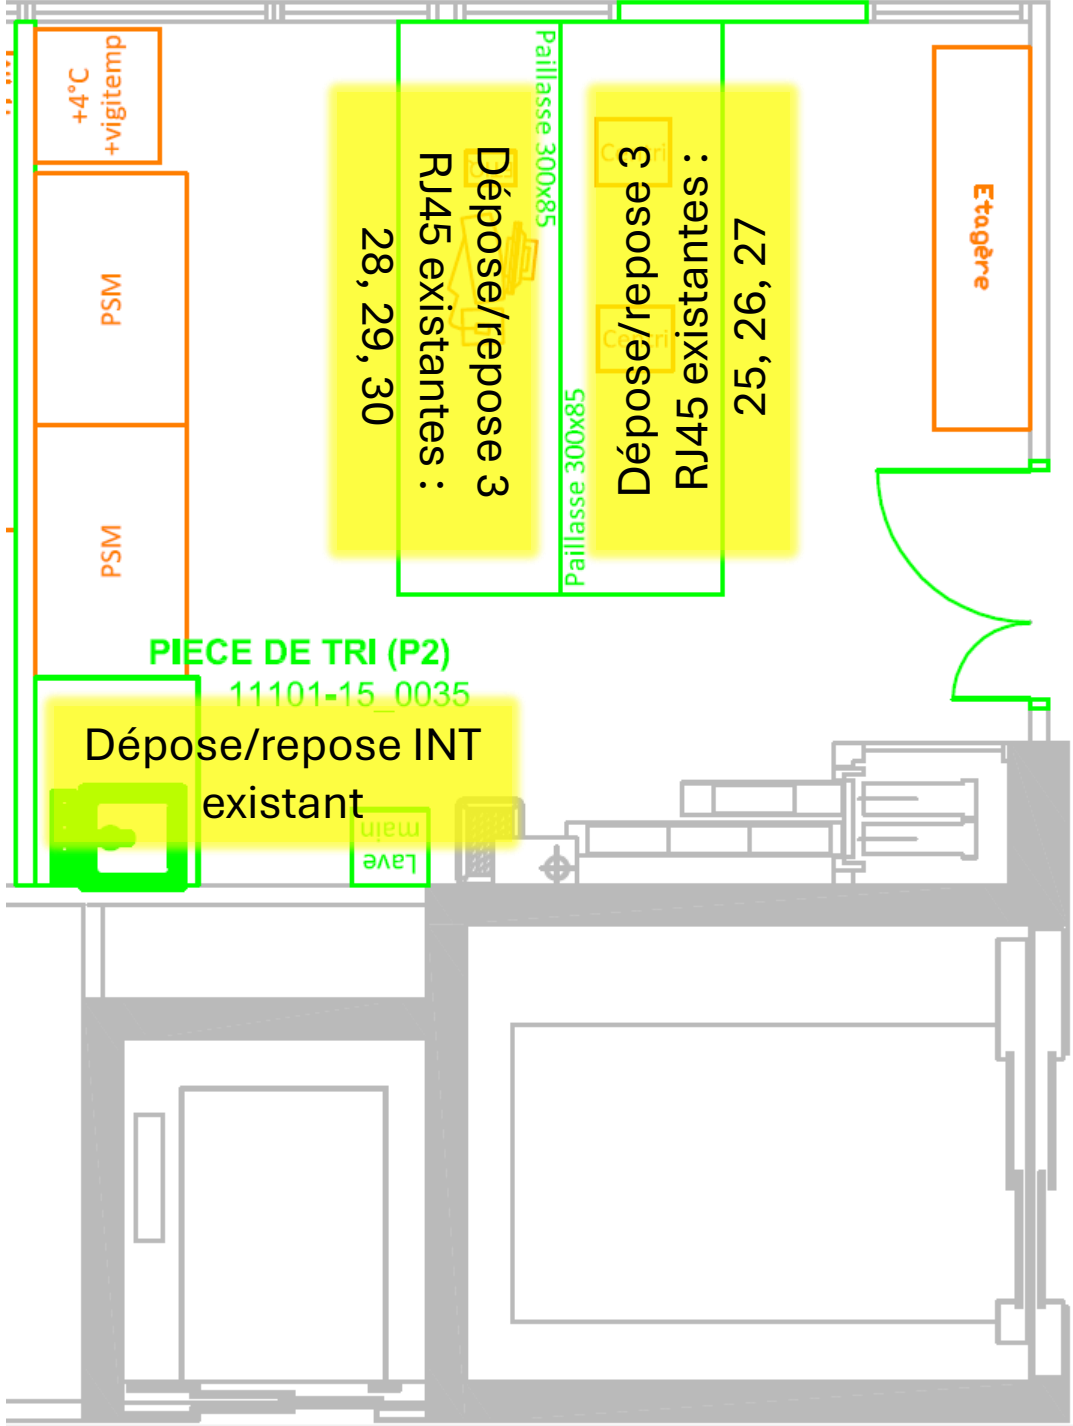


PHASE 2.4
Pièce 034

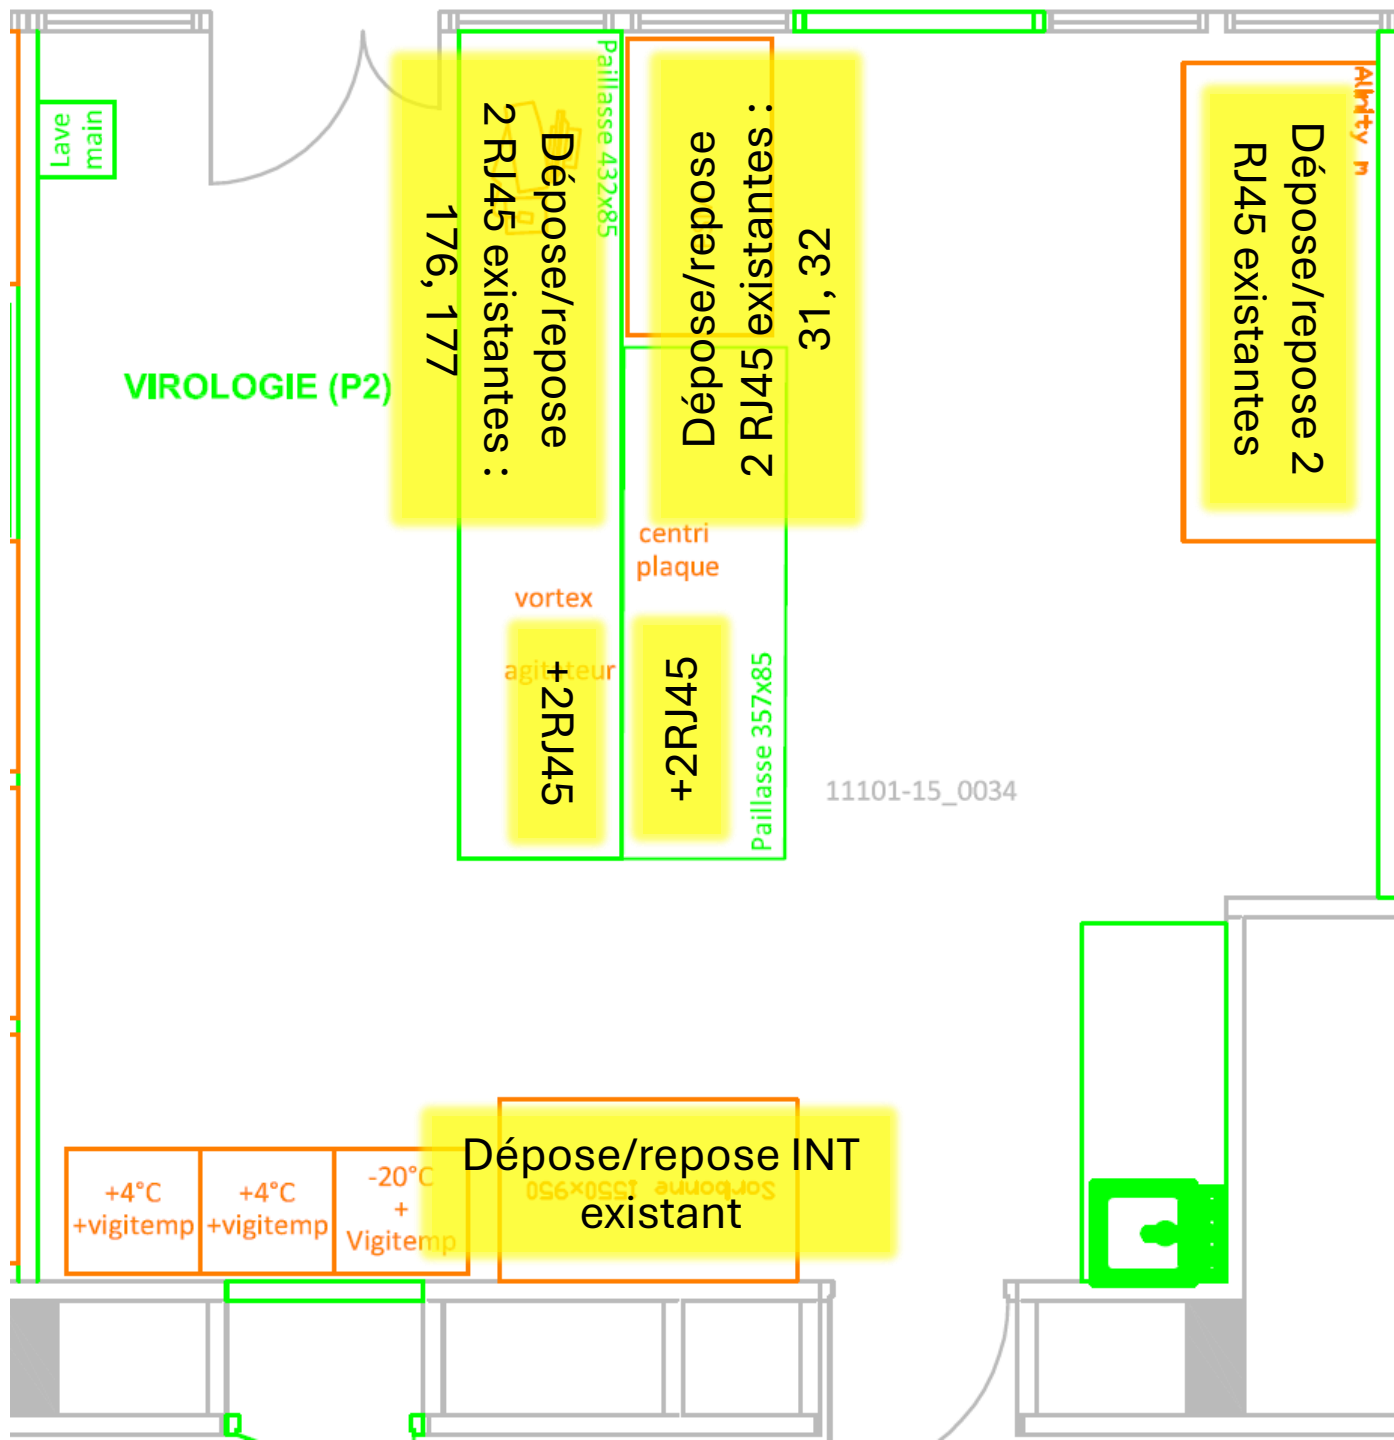


PHASE 2.5
Pièce 011

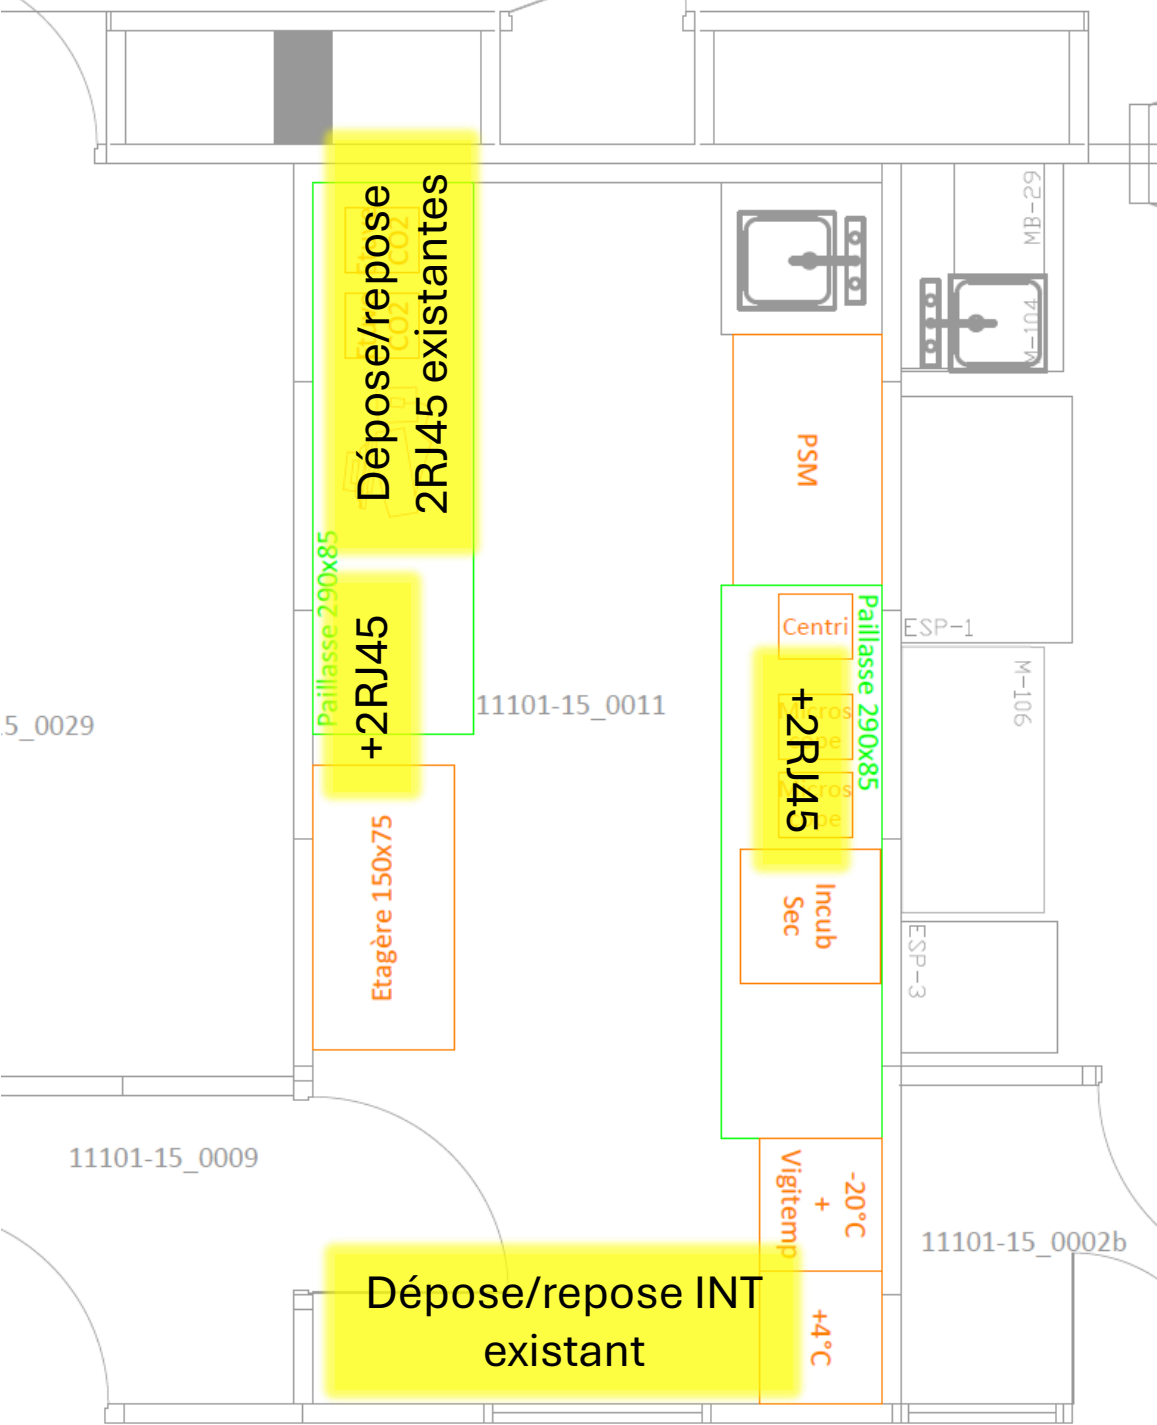


PHASE 3.1
Pièce 031

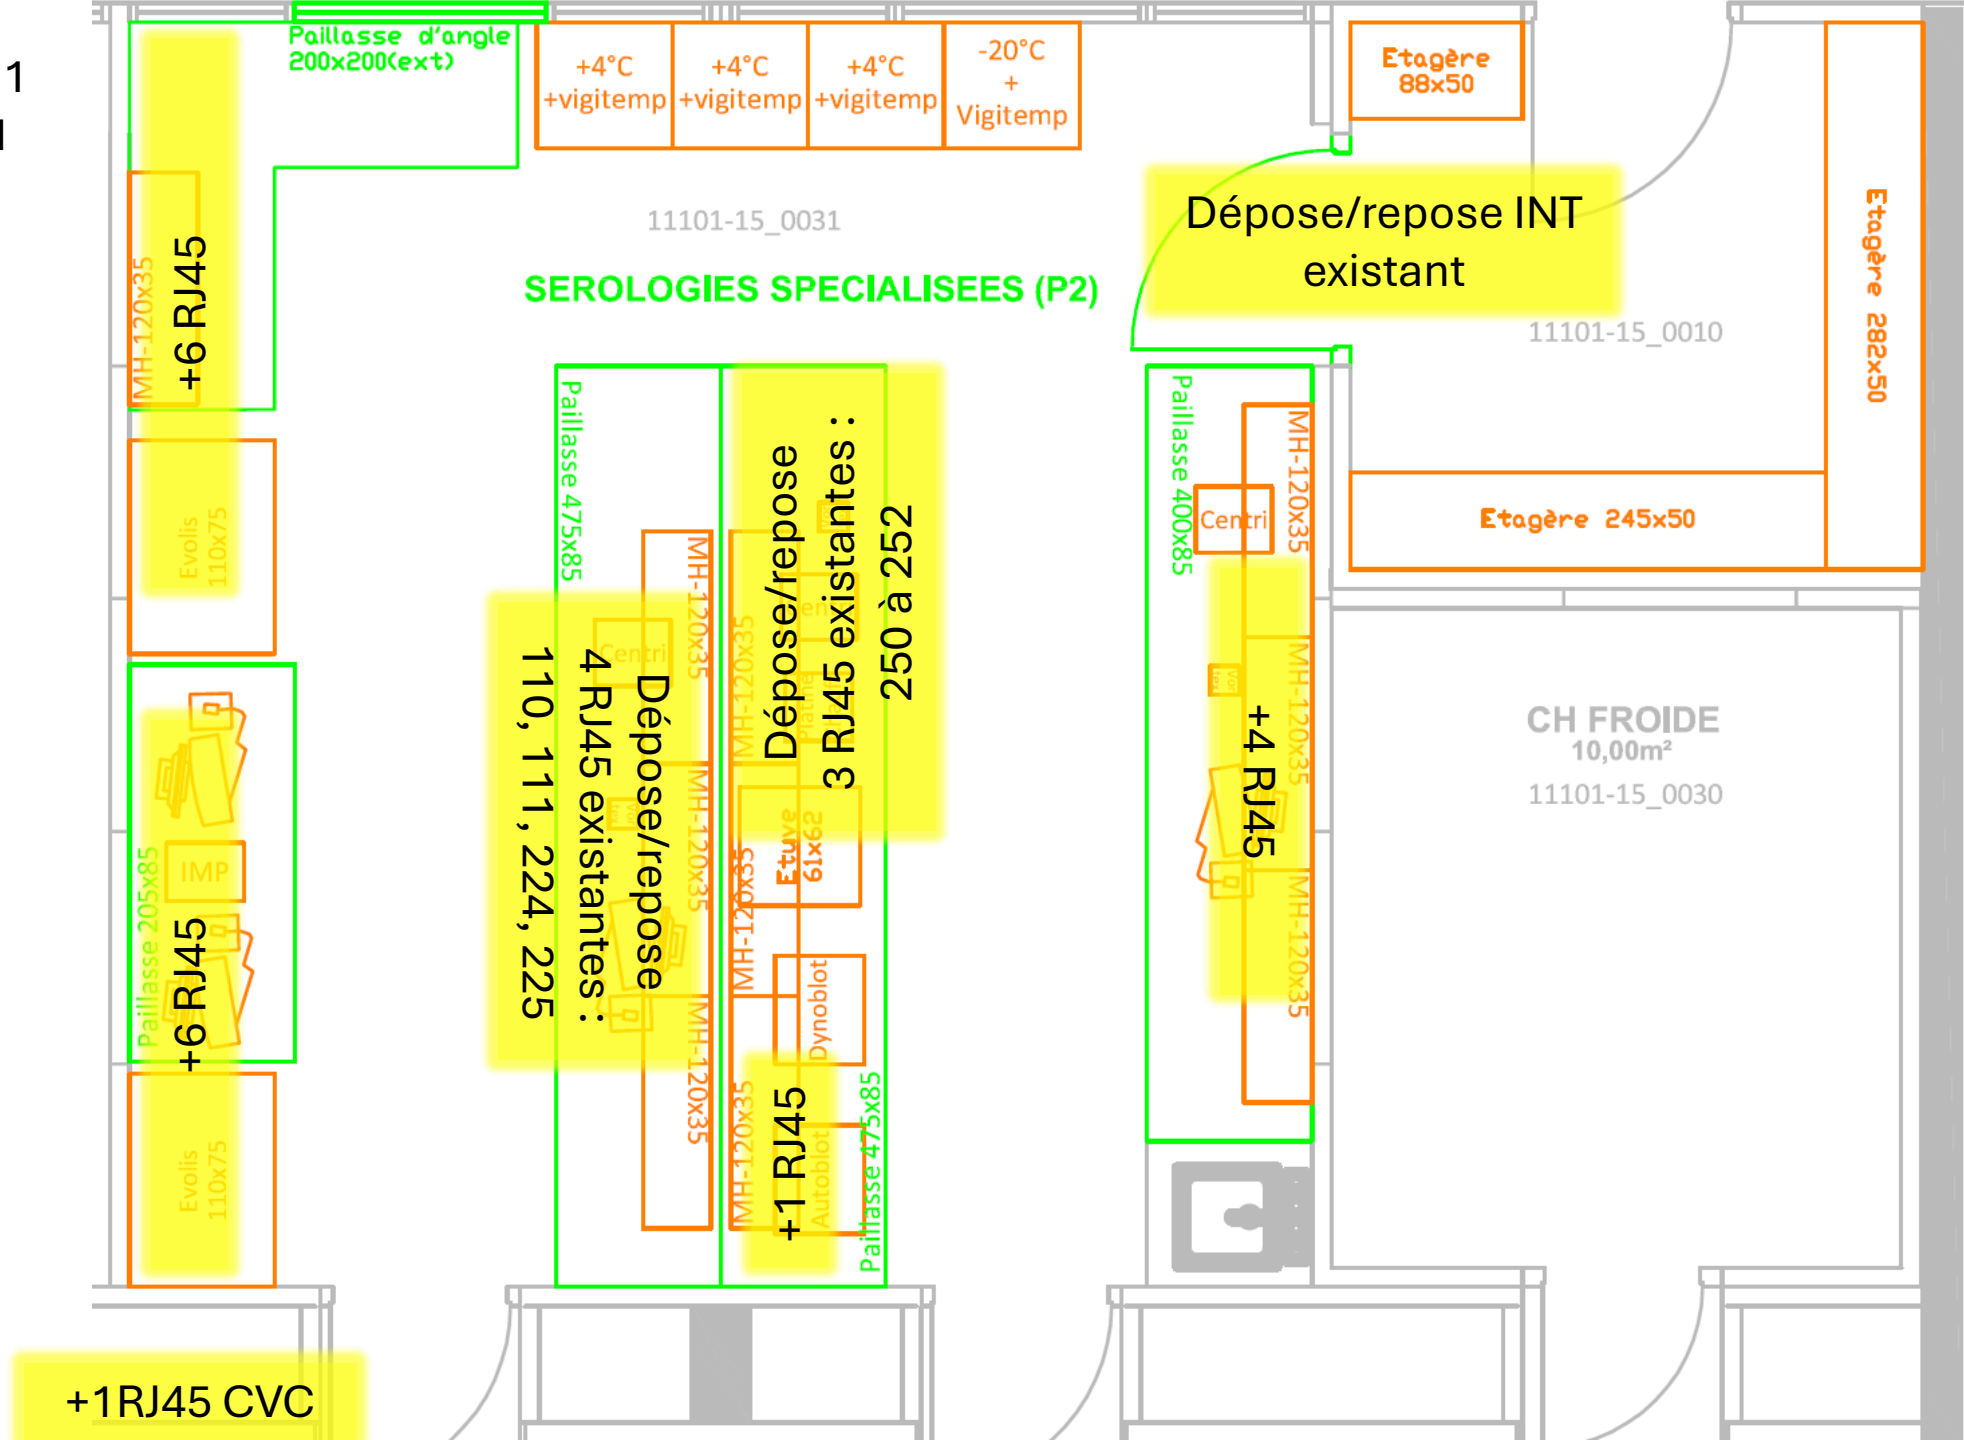

PHASE 4.1
Pièce 32

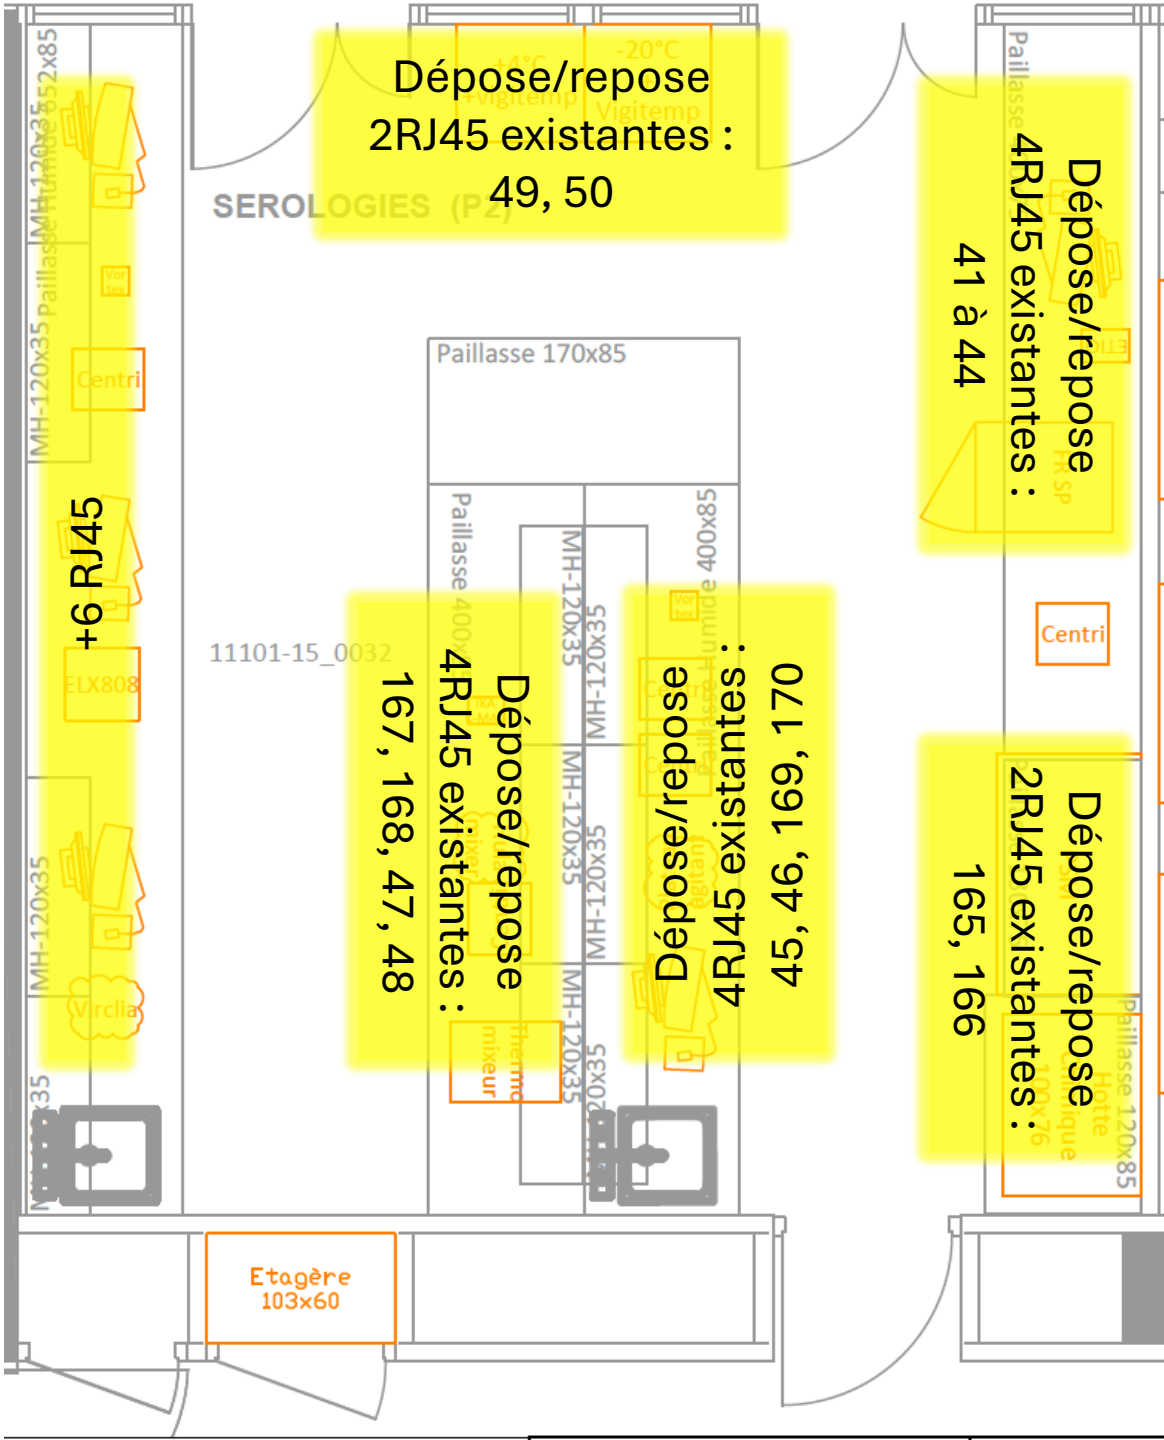

PHASE 4.1
Pièce 33

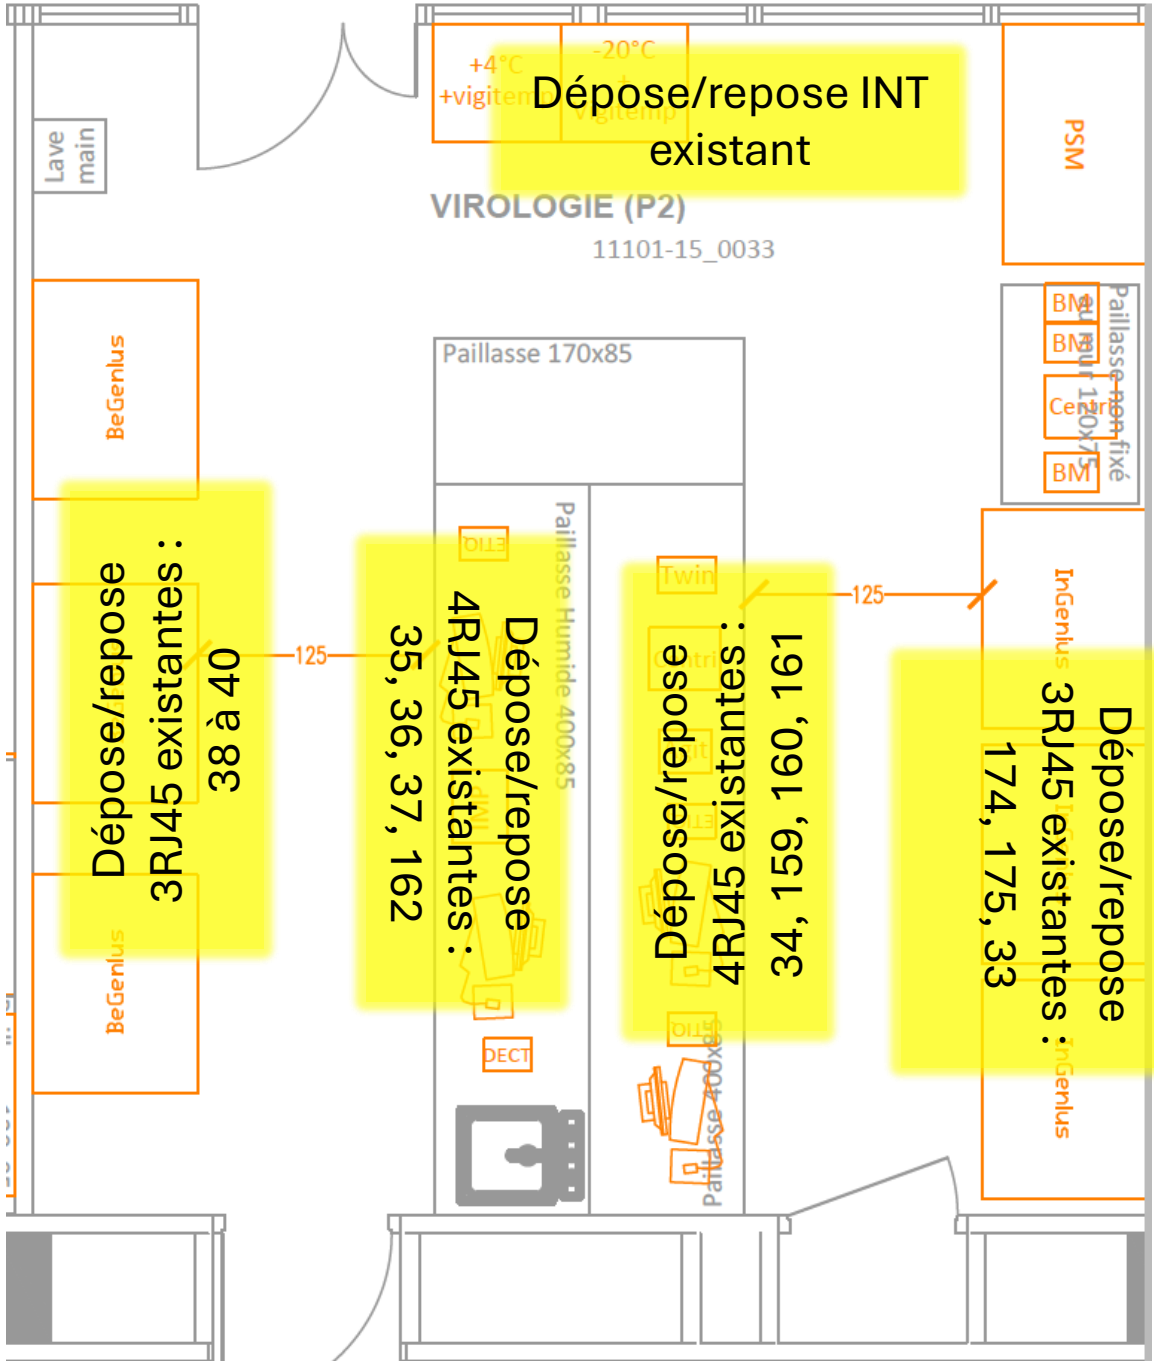

PHASE 5.1
Pièce 07

