



SP09 Plan projet Bât B 6ème

XX = n° de pièce

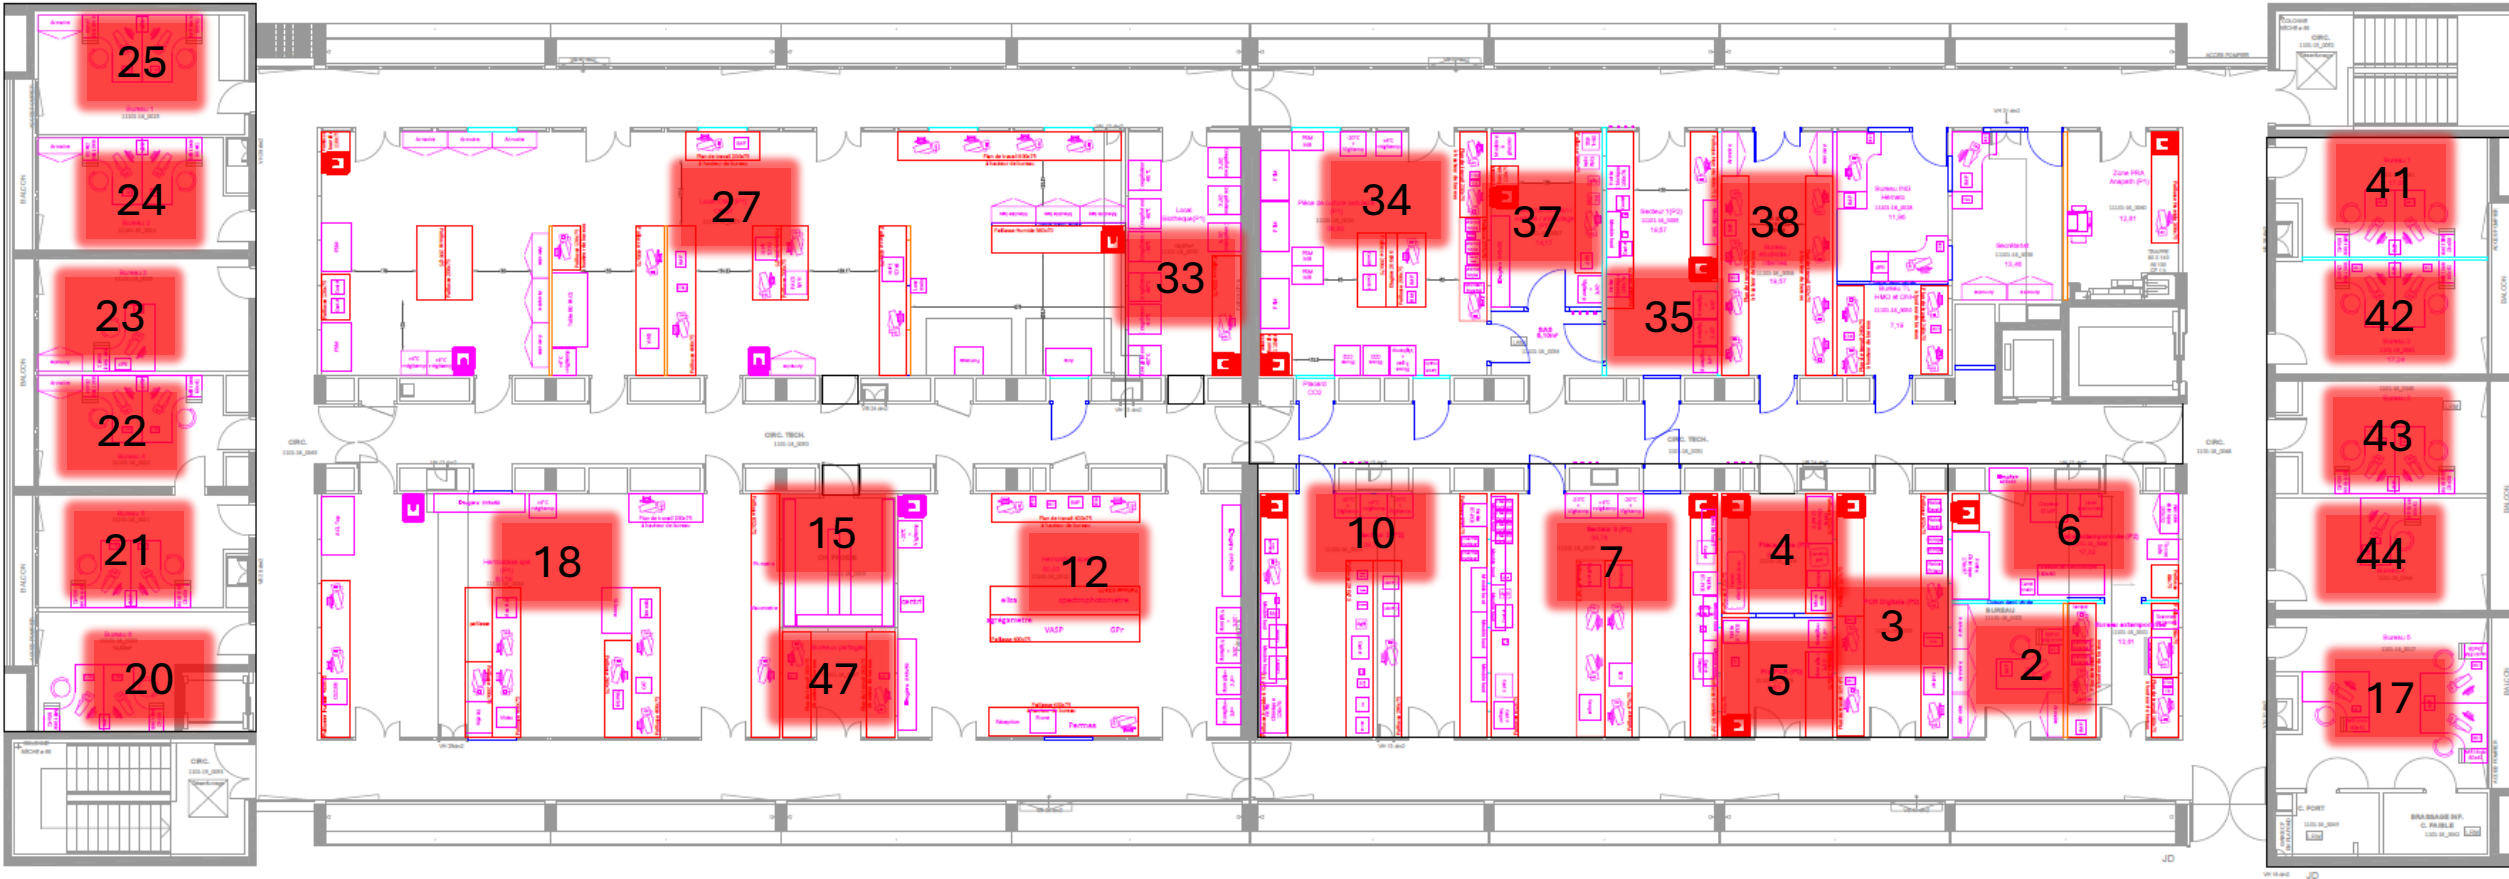


PHASE 1 bât B

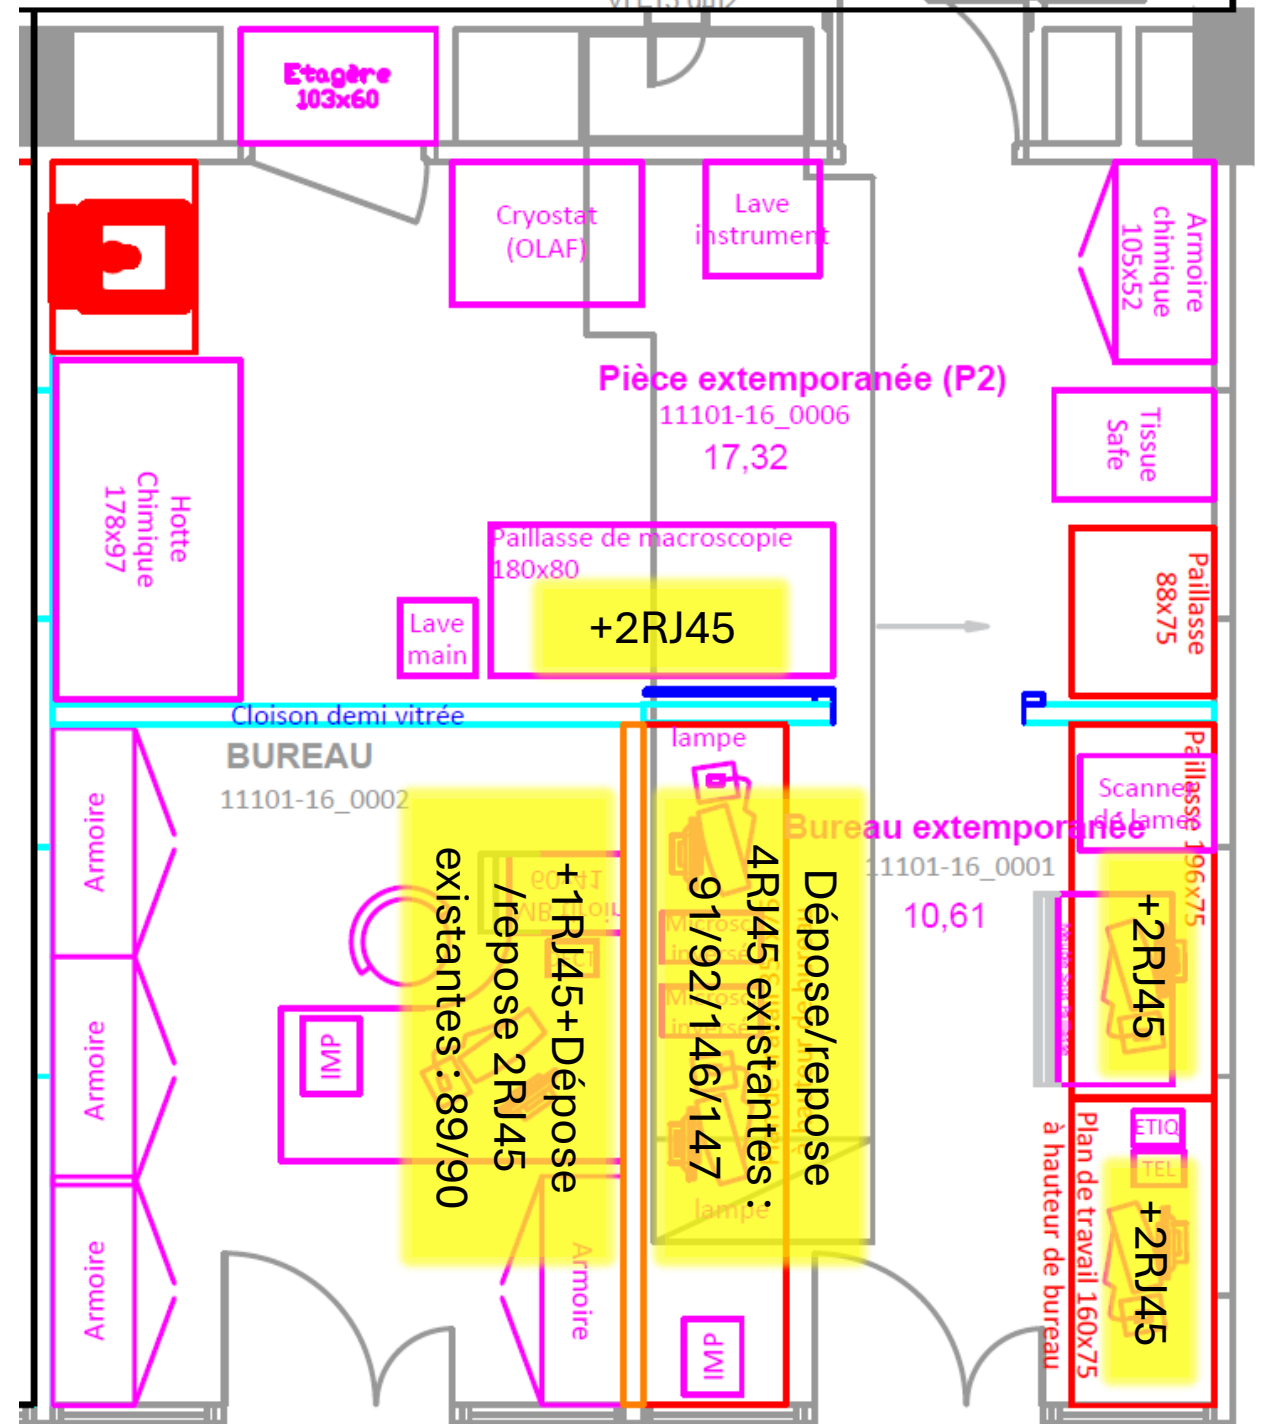


PHASE 1 bât A et B 7^{ème}

Pièces 7A01 et 7B01

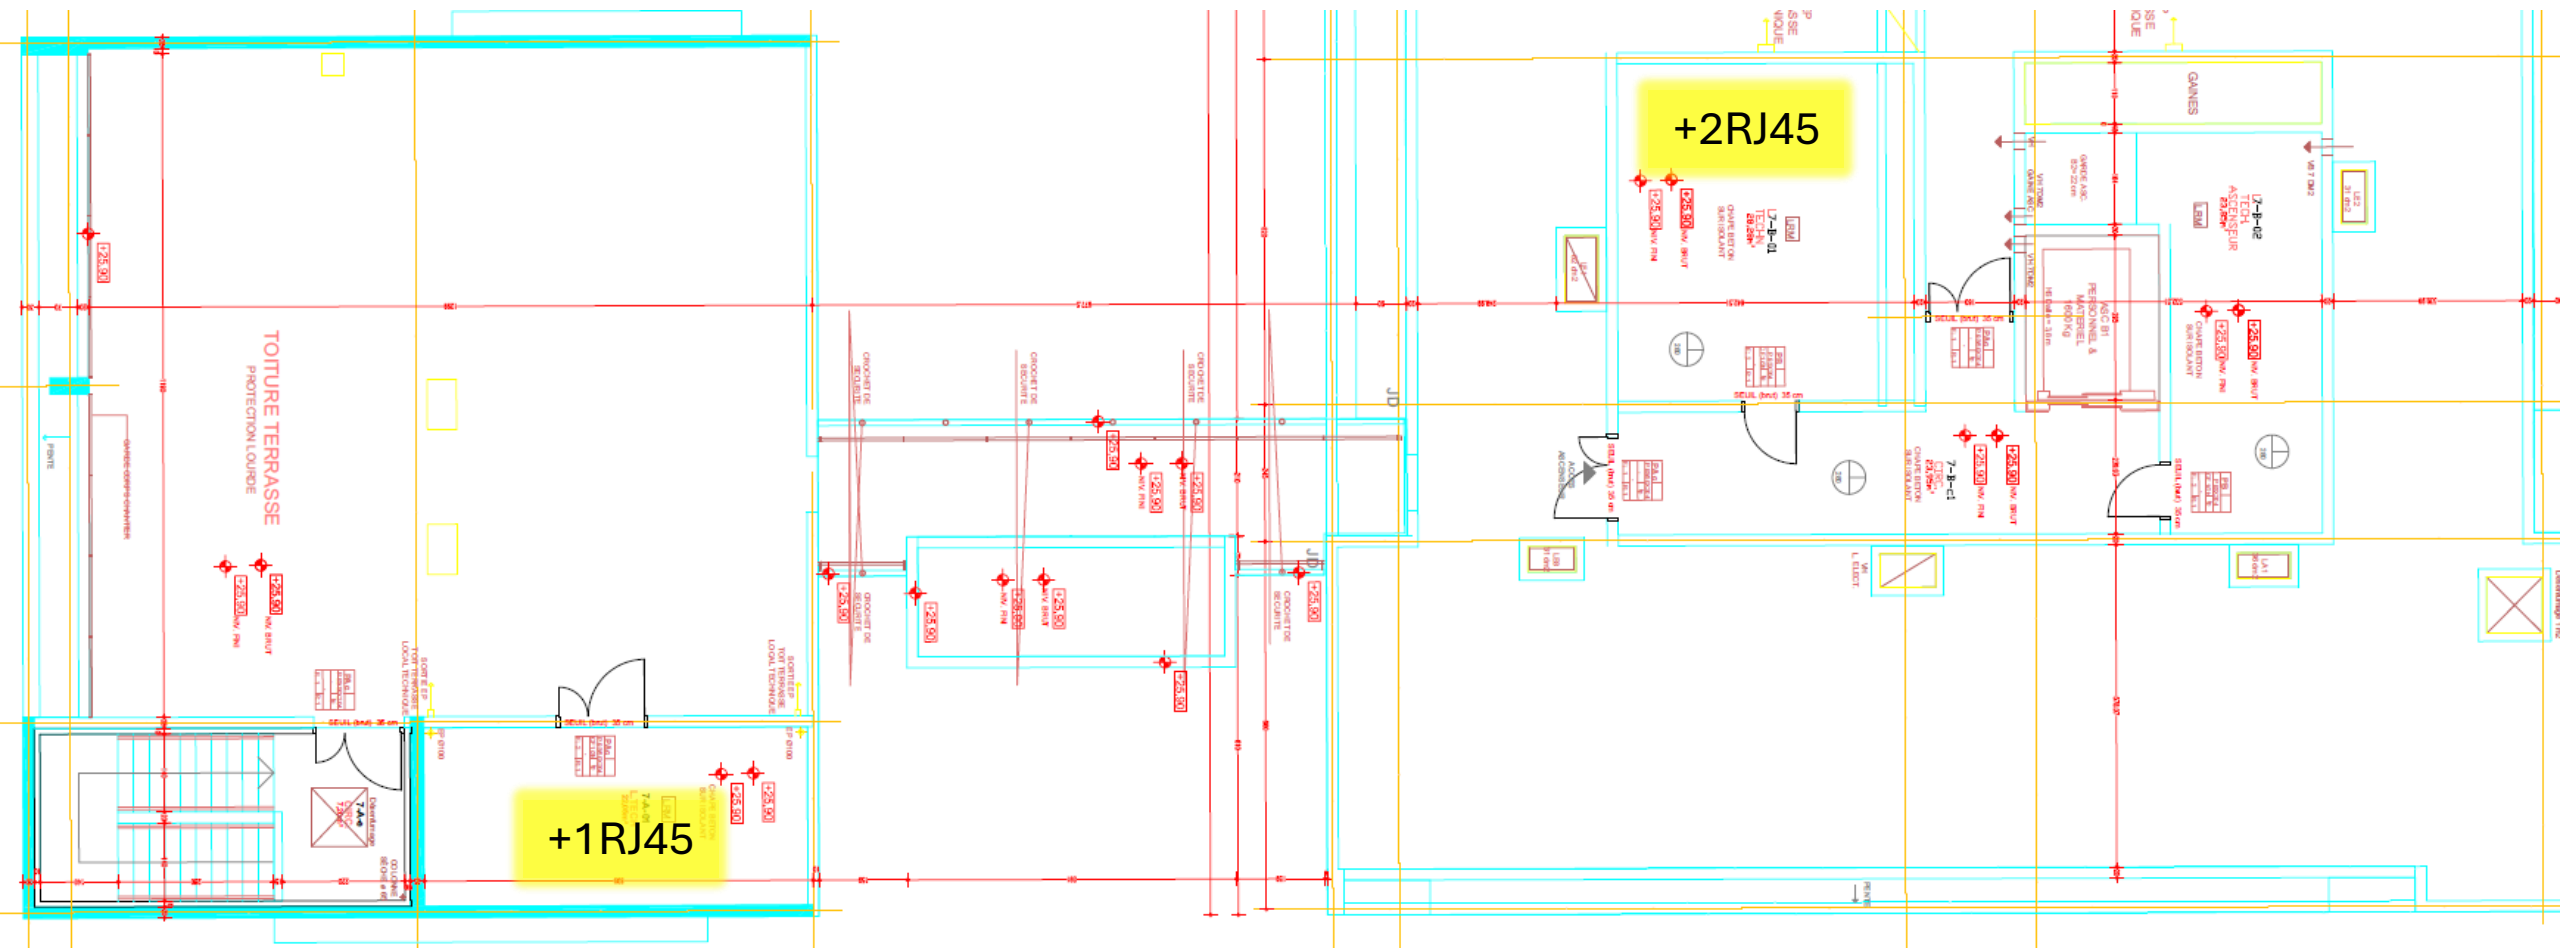

Phase 1 Bât B 6ème

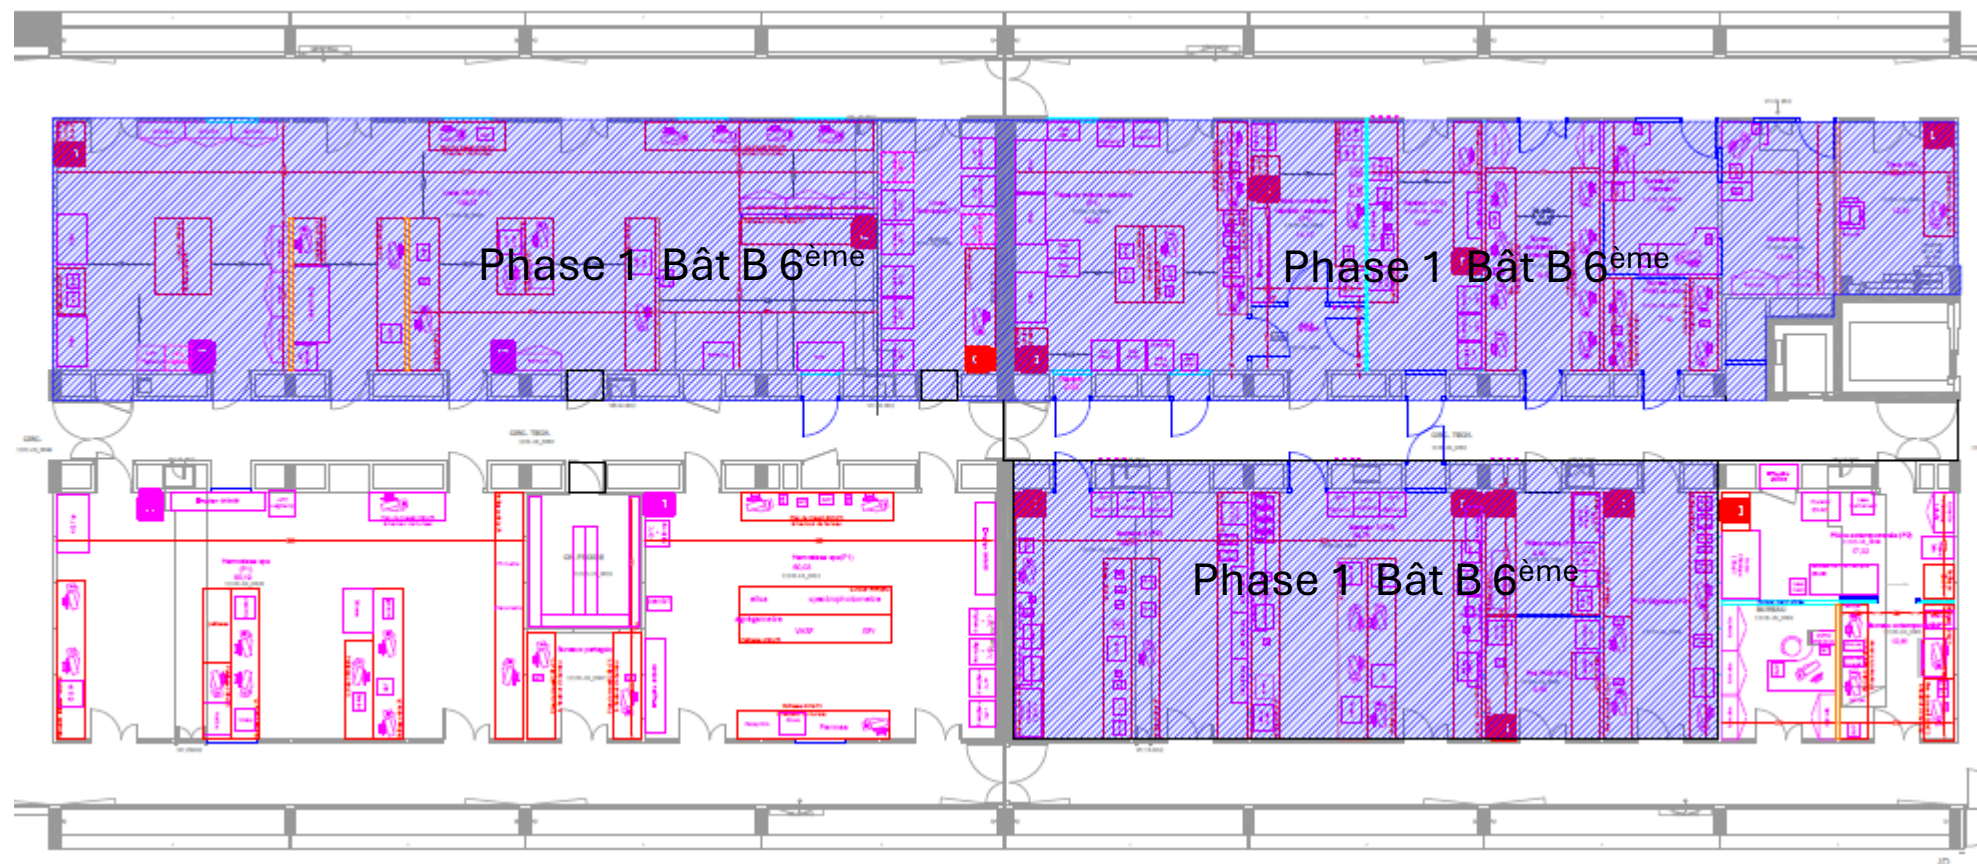

 **Dépense/repose 2RJ45**
existantes : 19/20

Paillasson Humide 300x75
TRAPP
80 X 140
All 100
CE 1 h

Zone PRA
Anapath (P1)

11101-16_0040
12,81

Dép/rep
1RJ exist :
104

+1RJ45

Secrétariat
11101-16_0039
13,46

Armoire

+4RJ45
IMP
Fax

Bureau ING
Hémato
11101-16_0028
11,96

+3RJ45
IMP

+1RJ45
+Dépose/repose
2RJ45 existantes
22/23

Bureau TL
HMO et ONH
11101-16_0030
7,19

+4RJ45
Plan de travail 240x75
à hauteur de bureau

+6 RJ45
Plan de travail 532x75
à hauteur de bureau


Bureau
étudiants /
internes
11101-16_0038
19,57

+6 RJ45
Plan de travail 532x75
à hauteur de bureau


Armoire


150 ou lieu
de 161 mini
demandé

Phase 1 Bât B 6ème
Pièces 038, 028, 030, 039, 040

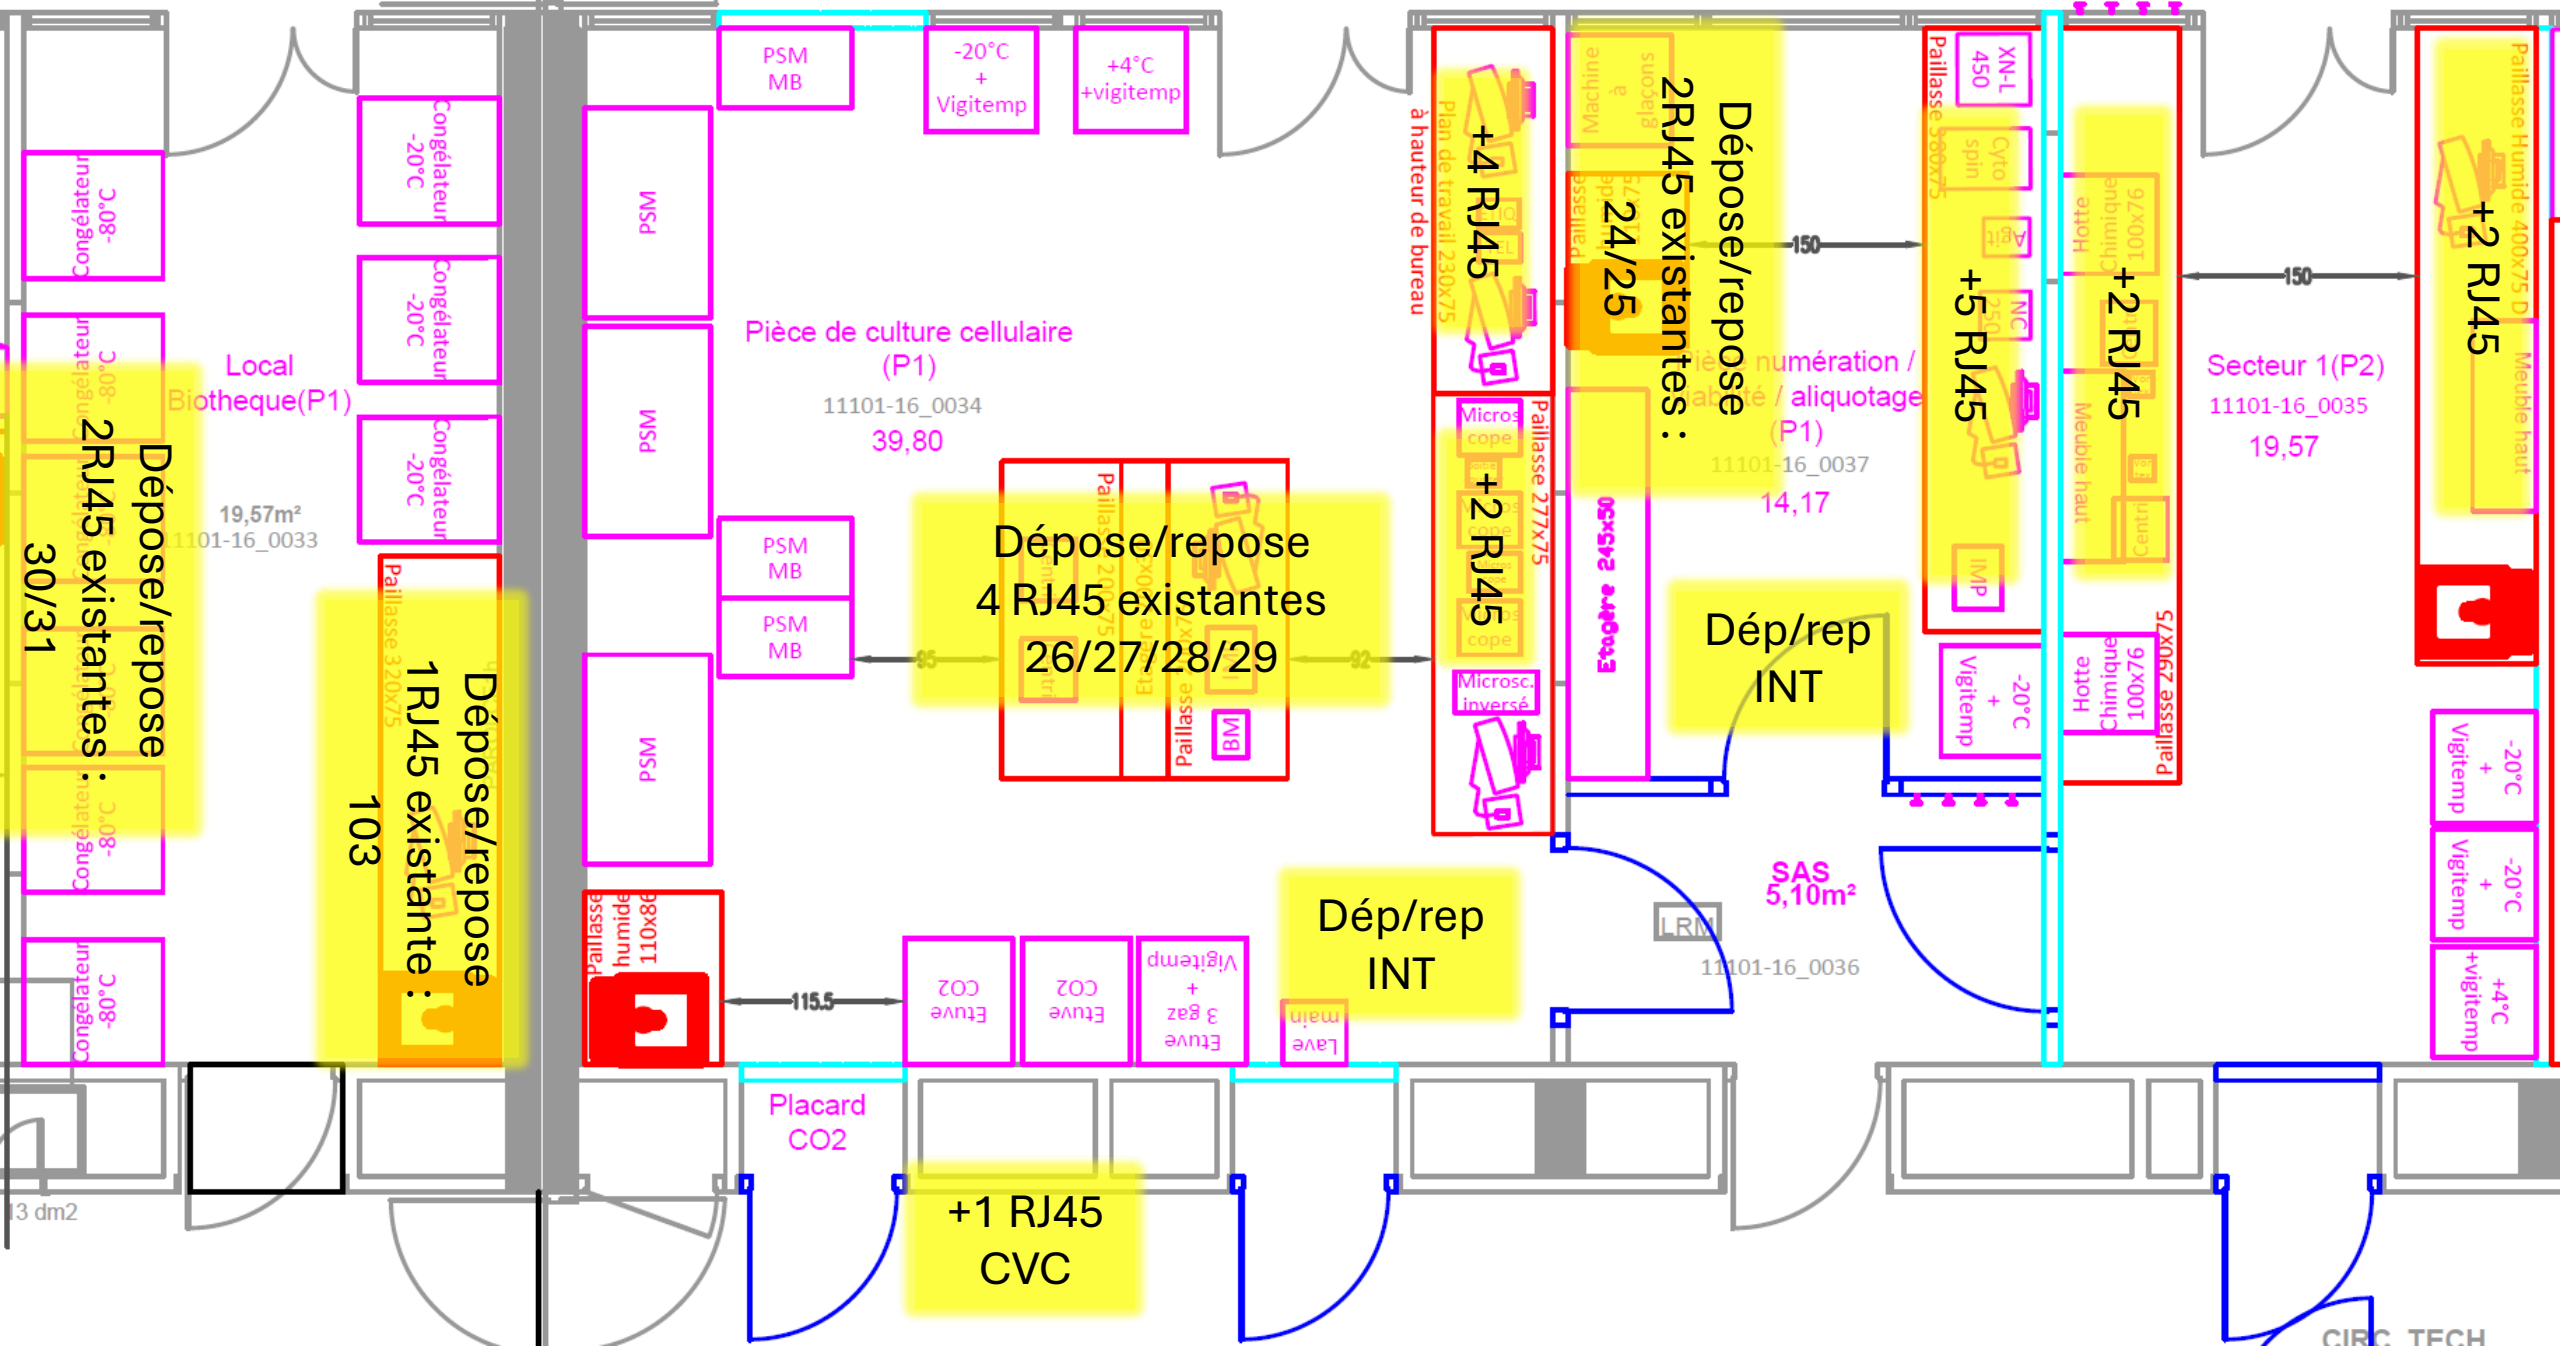


Pièce 027

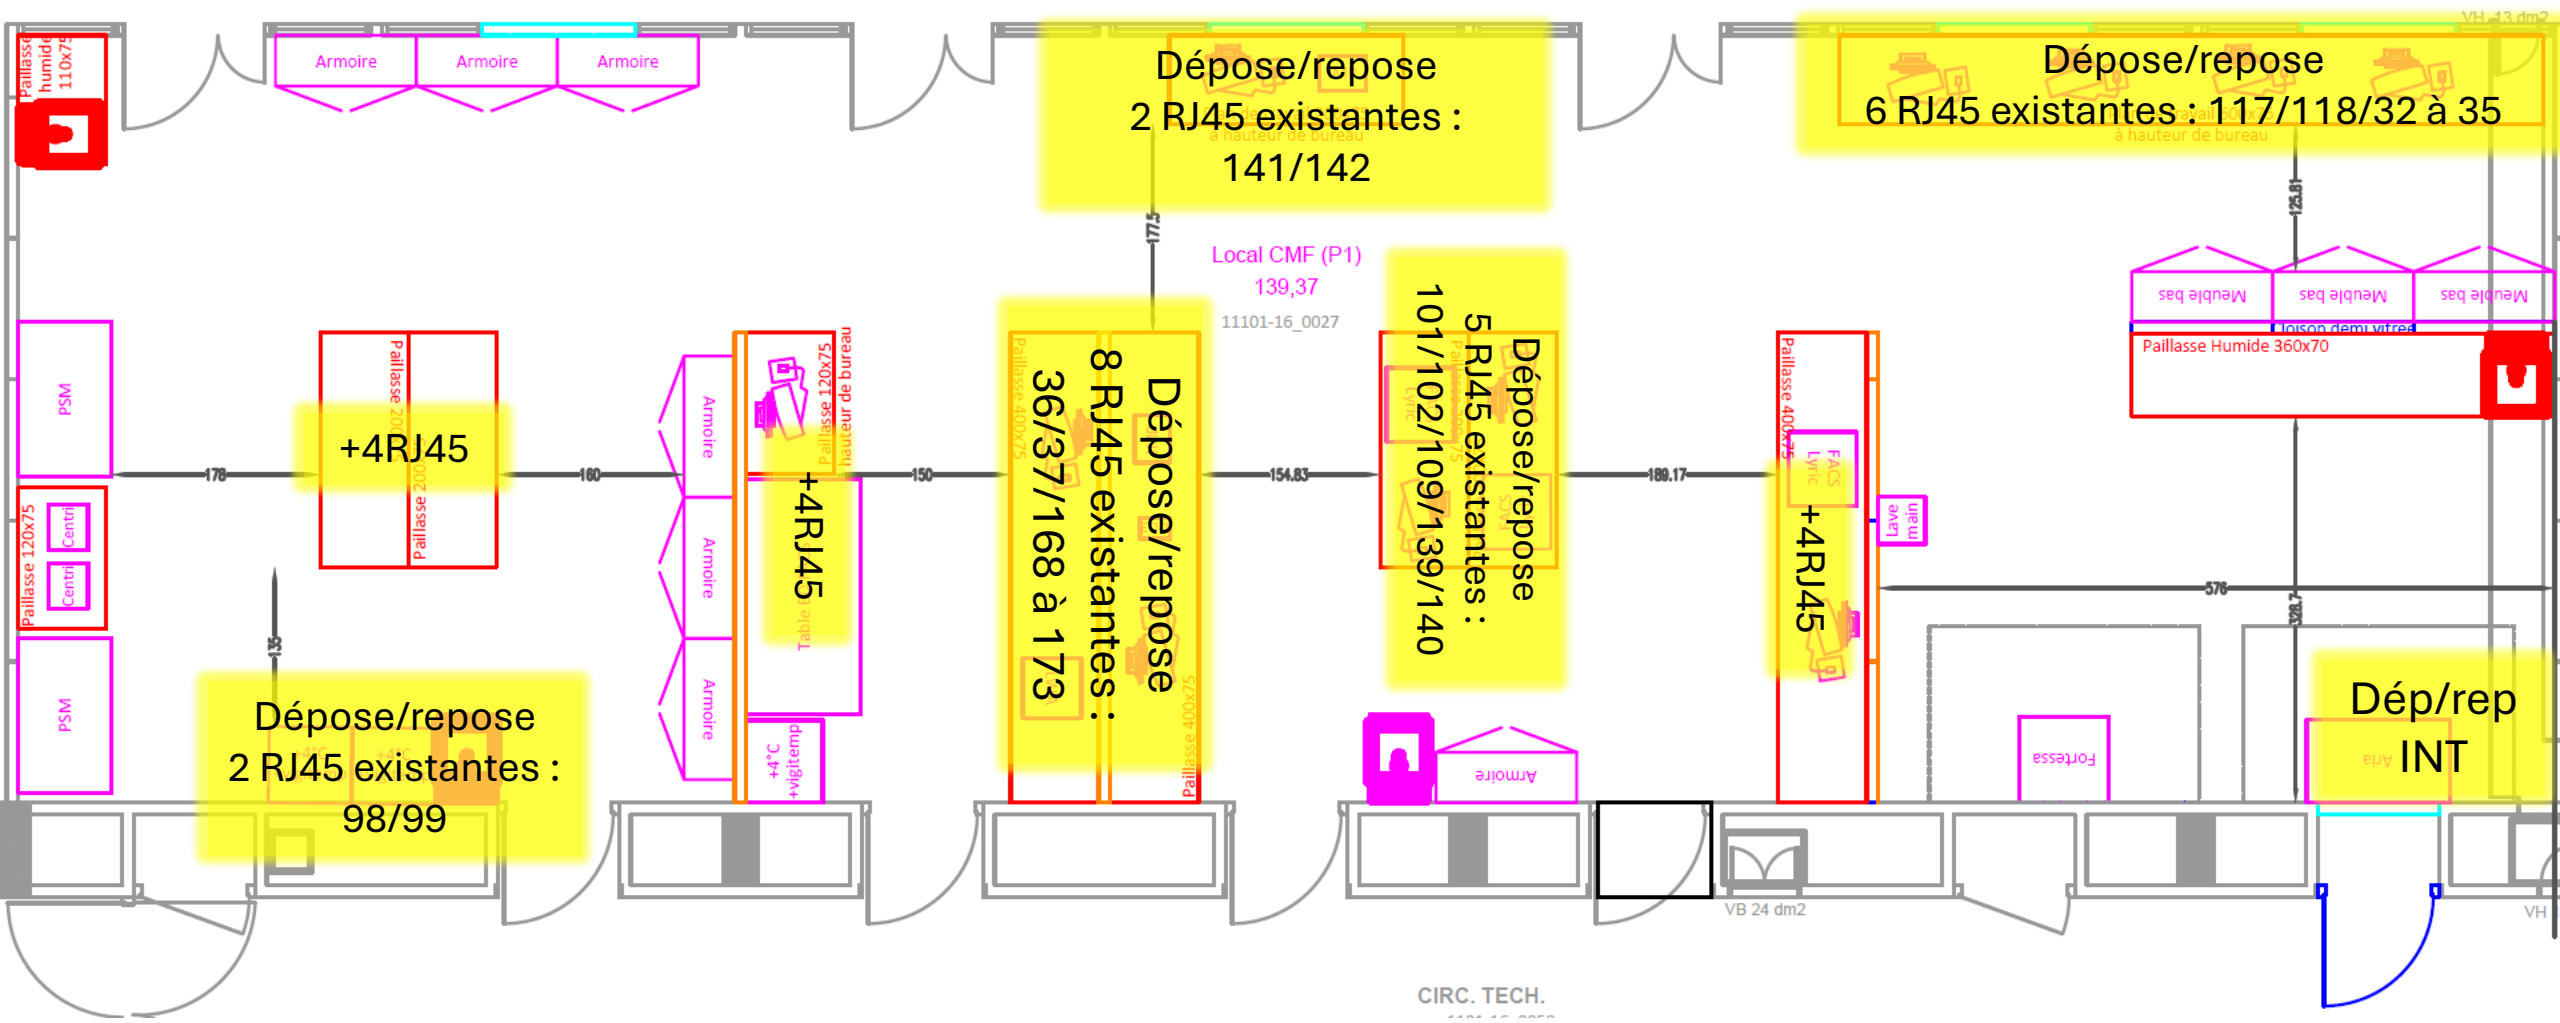

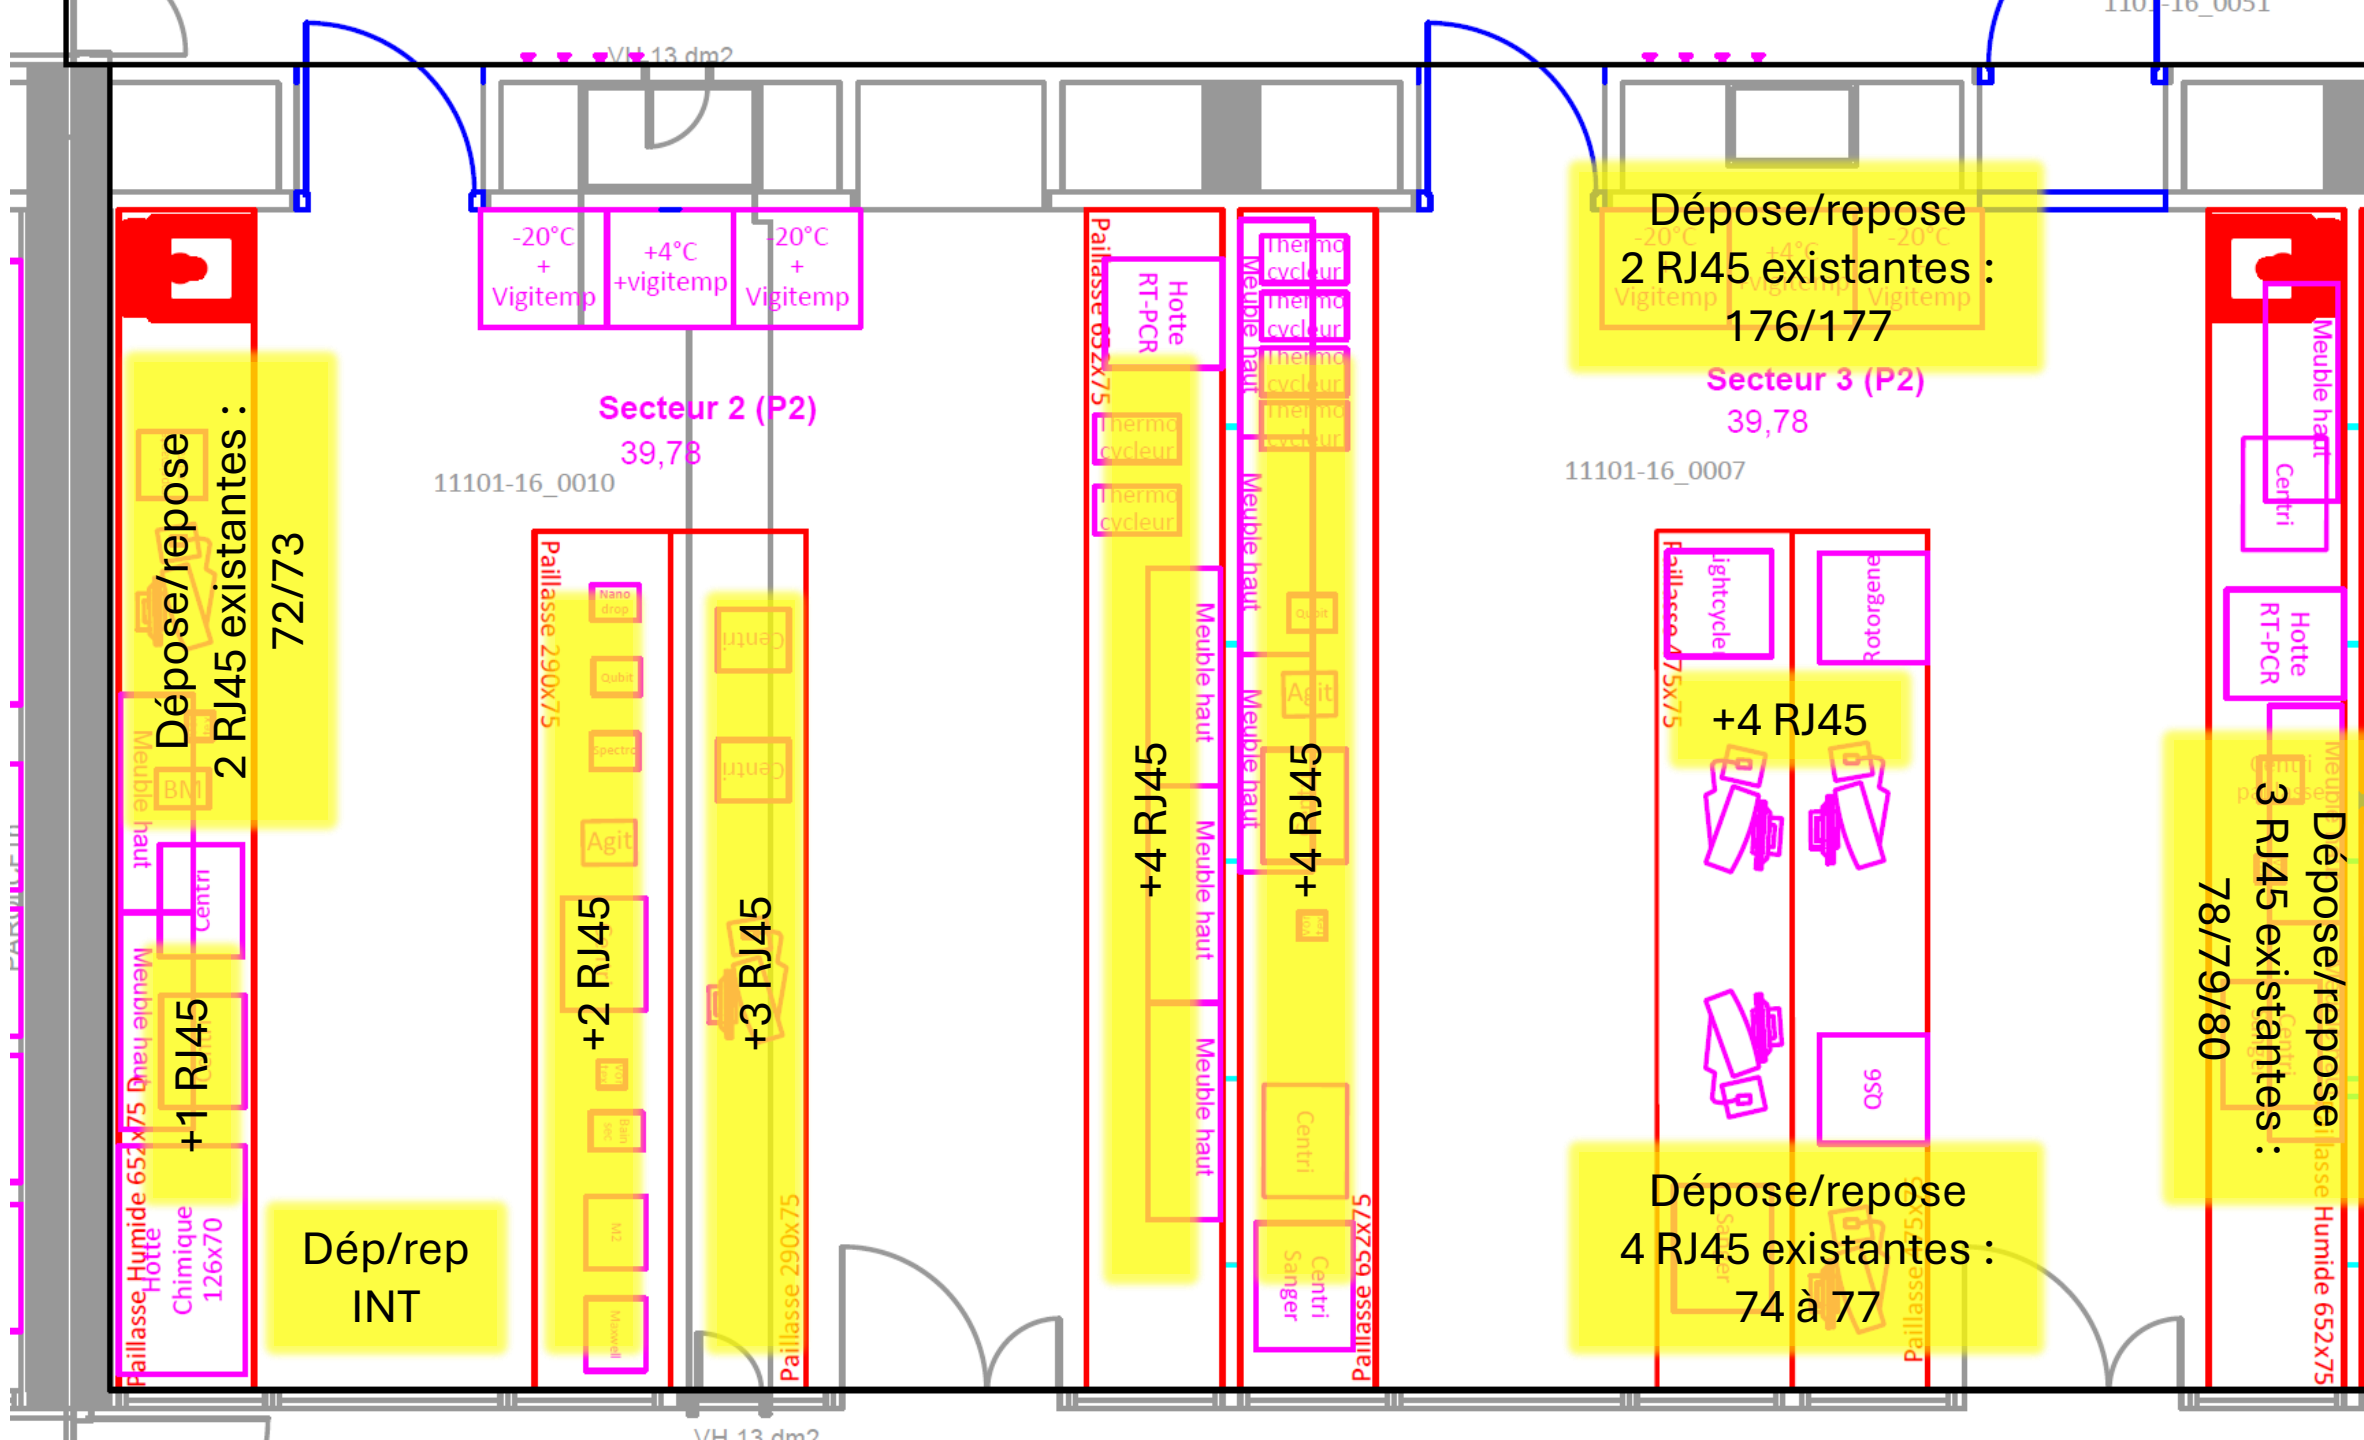


Phase 1 Bât B 6^{ème}

Pièces 03, 04 et 05


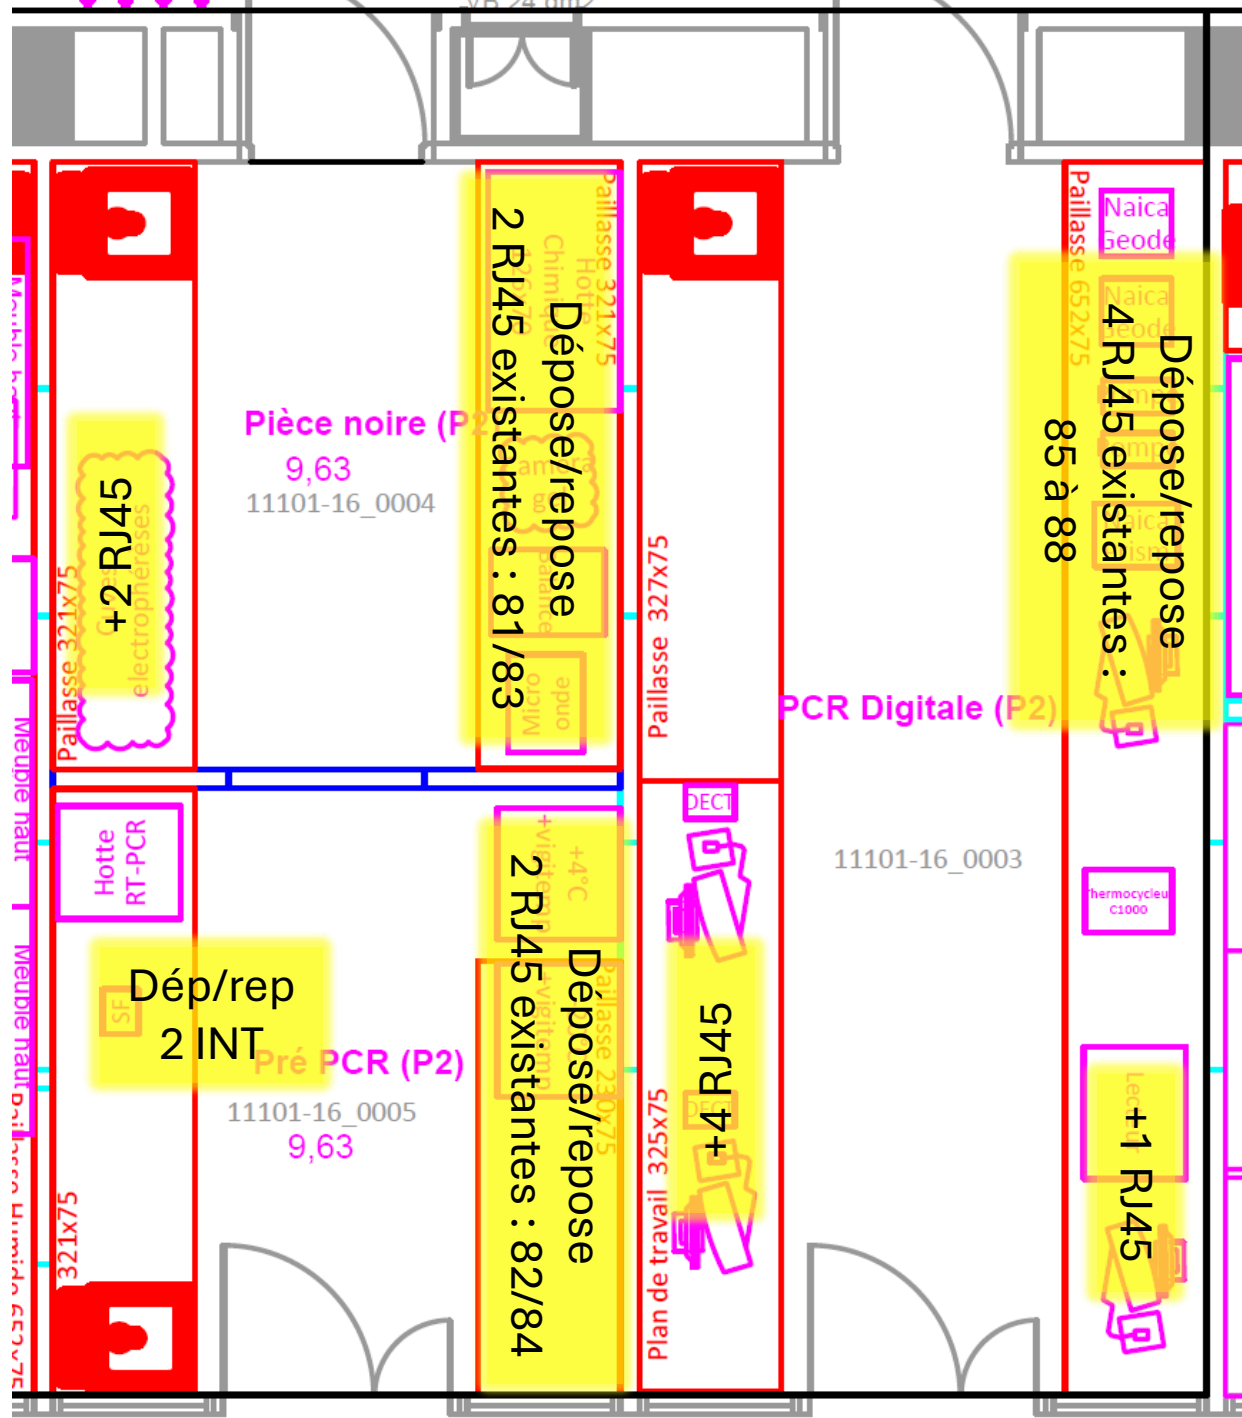


PHASE 2 Bât B 6^{ème} zone bureaux

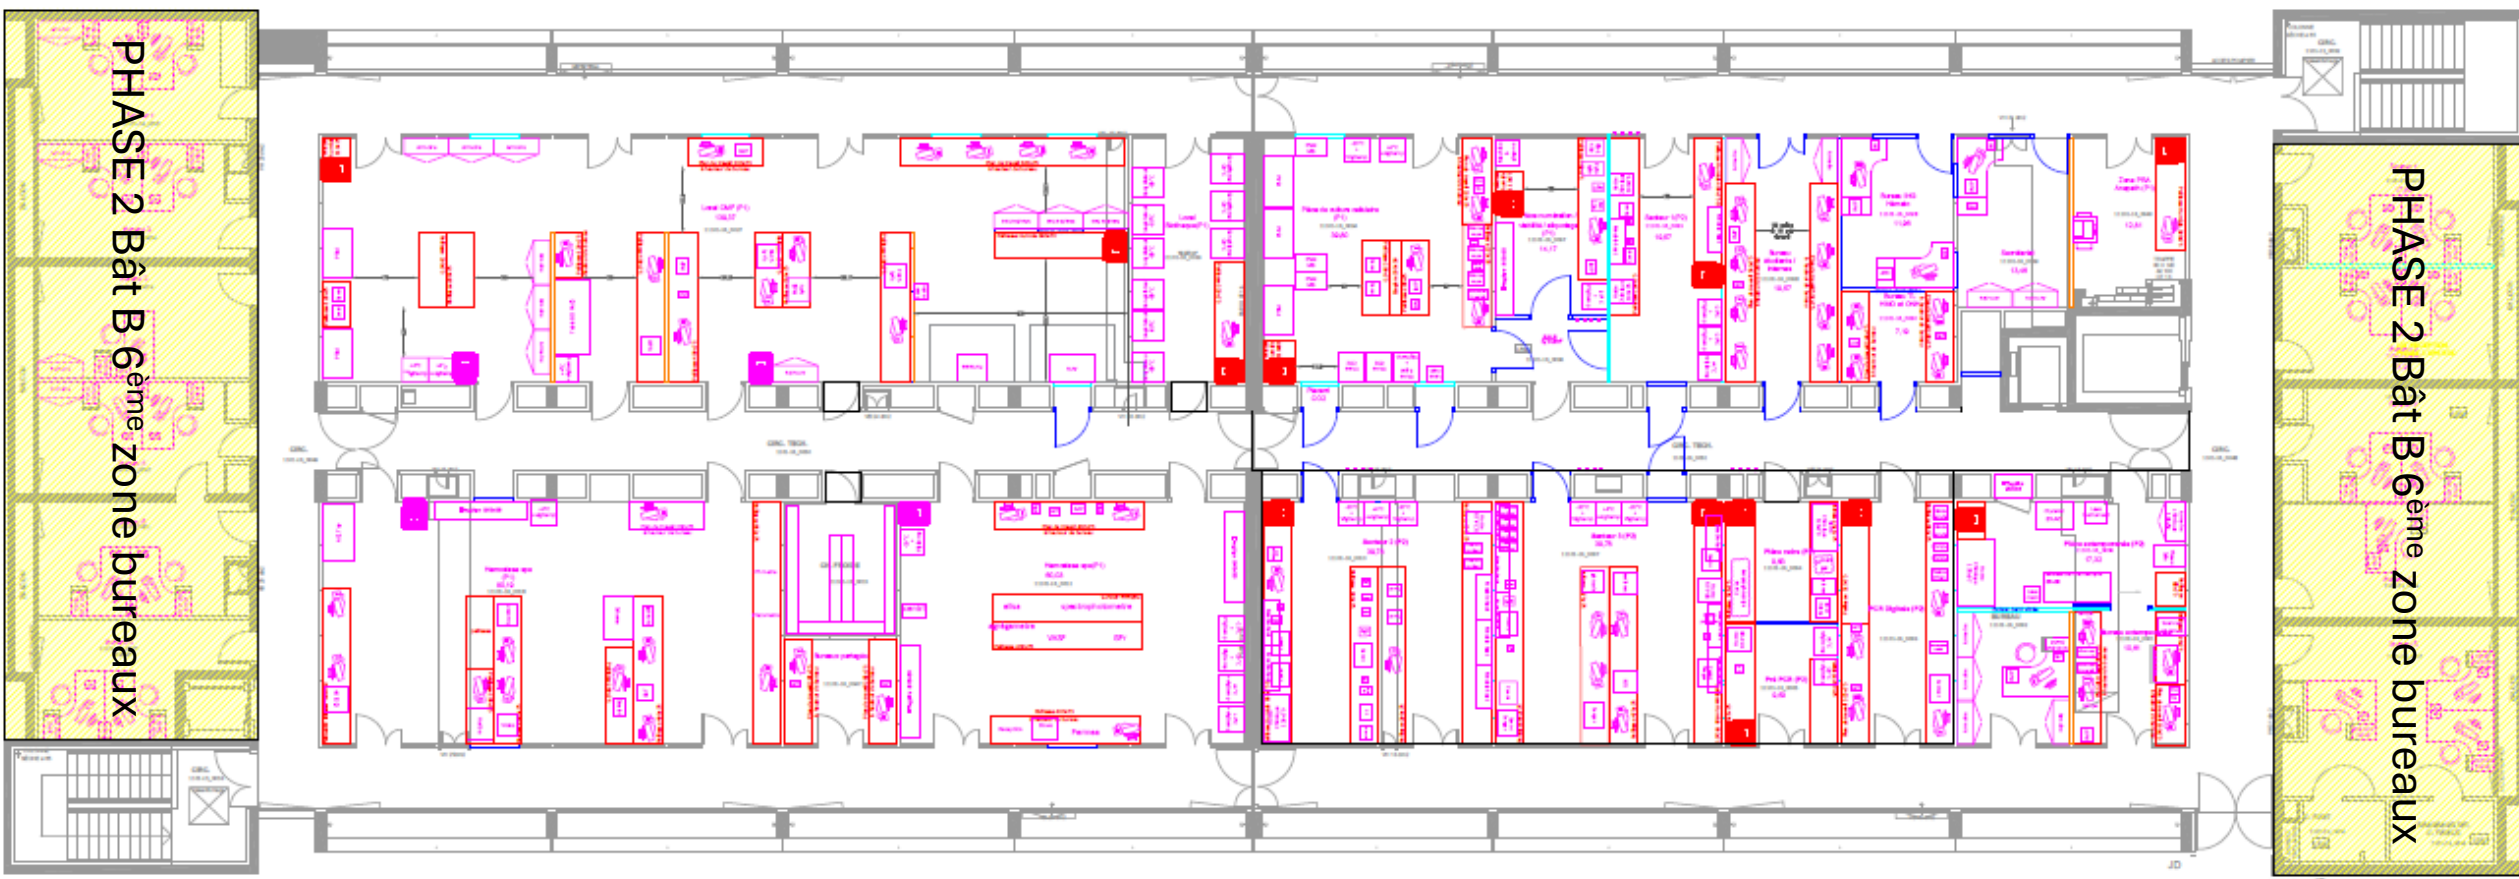

PHASE 2 Bât B 6ème

Pièces 22, 23, 24, 25,
41, 42, 43, 44, 17

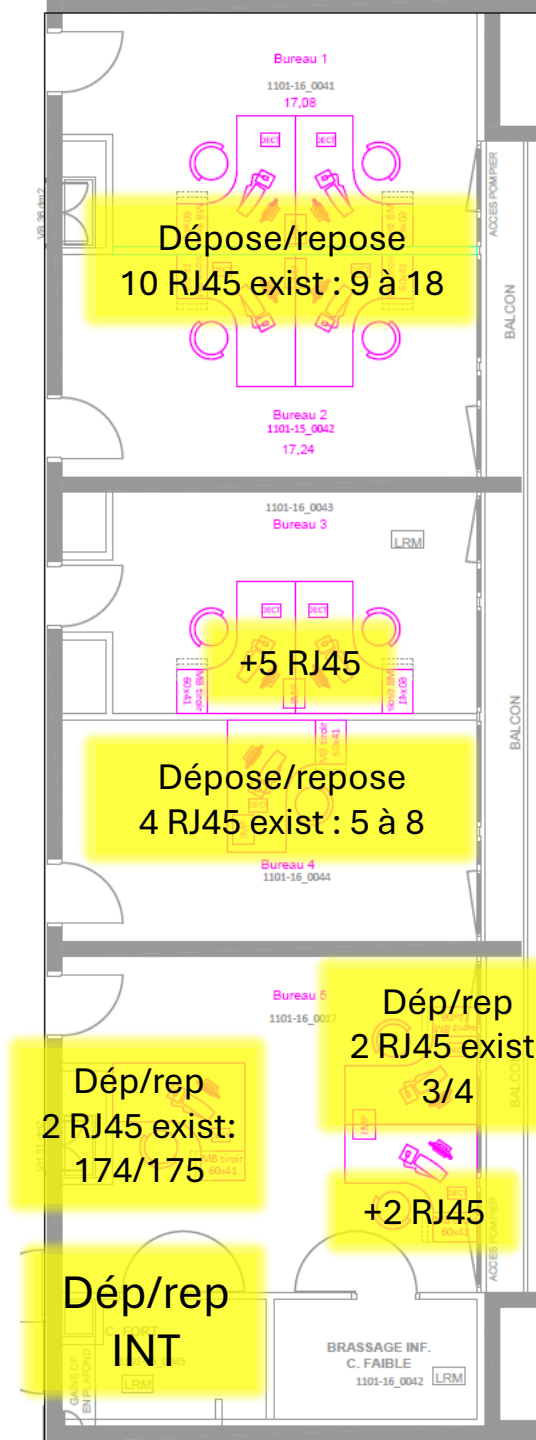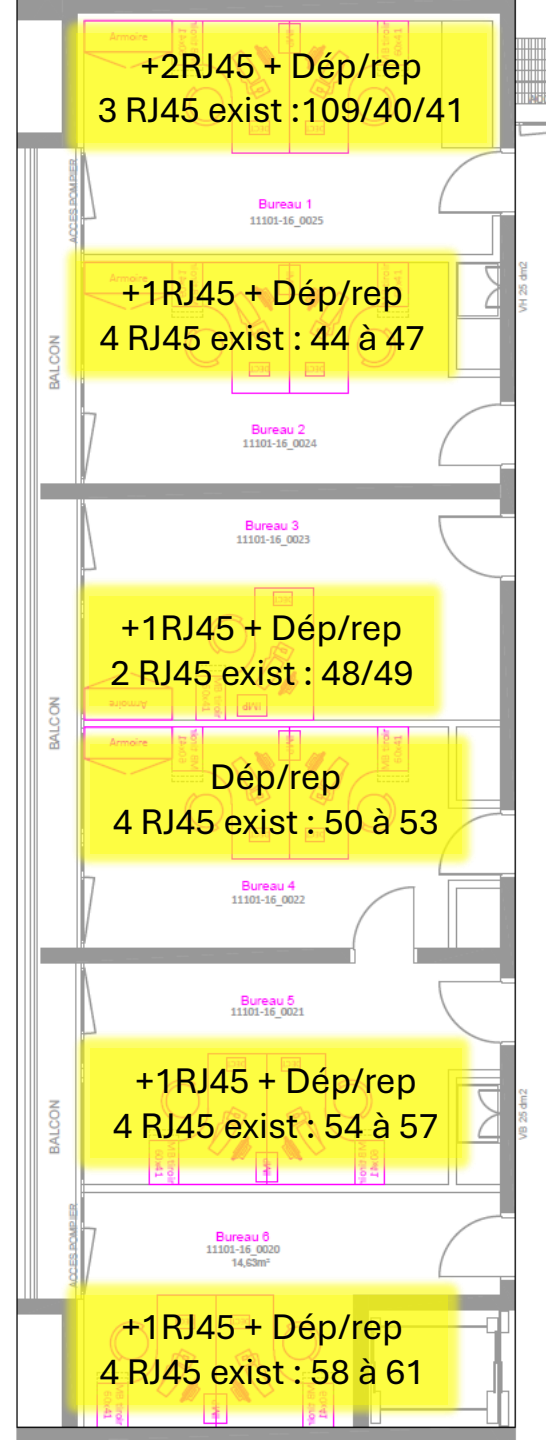

Phase 2 bât A 6ème Pièces 10, 11, 01 et 04

Bureau 1
(ARC / Chef de projet R&D)
11103-16_0010
14m²

Bureau 2
(Cadre de santé)
11103-16_0011
12,61m²

SANIT.
11103-16_0014
11103-16_0015
11103-16_0016

SANIT. F
11103-16_0008

LRM ENT.
11103-16_0009

+2RJ45
+3RJ45
+3RJ45

DECT
IMP
MB tiroir 60x41
IWB
MB tiroir 60x41
LRM ENT.

CIRC.

Le plan de bureau 3 et 4 est illustré avec des zones jaunes soulignant les modifications de câblage RJ45. Le bureau 3 (Ingé / Assistant / AHU) est situé en haut à gauche, avec une surface de 15,26m². Le bureau 4 (Pr. M. Berger) est situé en bas à droite, avec une surface de 16,21m². Les zones jaunes indiquent des modifications de câblage RJ45, notamment des dépose/repose de câbles existants et l'ajout de nouveaux câbles. Les zones jaunes sont étiquetées avec des codes de câblage (93/94/105, 95/96) et des descriptions de travaux (+4RJ45, +1RJ45, +Dépose/repose 2RJ45 existantes).

Bureau 3
(Ingé / Assistant / AHU)
11103-16_0001
15,26m²

Dépose/repose
3RJ45 existantes :
93/94/105

+4RJ45

+1RJ45
+Dépose/repose
2RJ45 existantes :
95/96

Bureau 4
(Pr. M. Berger)
11103-16_0004
16,21m²

COLONNE

Phase 2 bât A 6ème

Pièce 05

CIRC.

11103-16_0018

COLONNE
SÈCHE ø 65

KITCH.

11103-16_0007

CIRC.

11103-16_0019

REPOS REUNIONS

11103-16_0006

Dépose/repose
2RJ45 existantes :
97/98

REPOS REUNIONS

11103-16_0005

Dépose/repose
2RJ45 existantes :
115/116

BALCON

BALCON

PHASE 3 Bât B 6ème

Pièces 12, 18 et 47

