Centre Hospitalier Universitaire de Clermont-Ferrand

COMPLEXE HOSPITALIER ST-JACQUES

CENTRE DE BIOLOGIE

Niveau 1

Site Unique de Laboratoires

Plan projet Fluides de Laboratoire

Date	Modifications	Indice
19/02/2026	Création plan projet	A

Dresse par :

Dessine par : V. BOIZARD

L'Ingenieur en chef :

Date :

Echelle : 1/150eme (au format A1)

N° Plan d'Affaire : 7/LABO/17040-7-03

N° de Classement Archives :
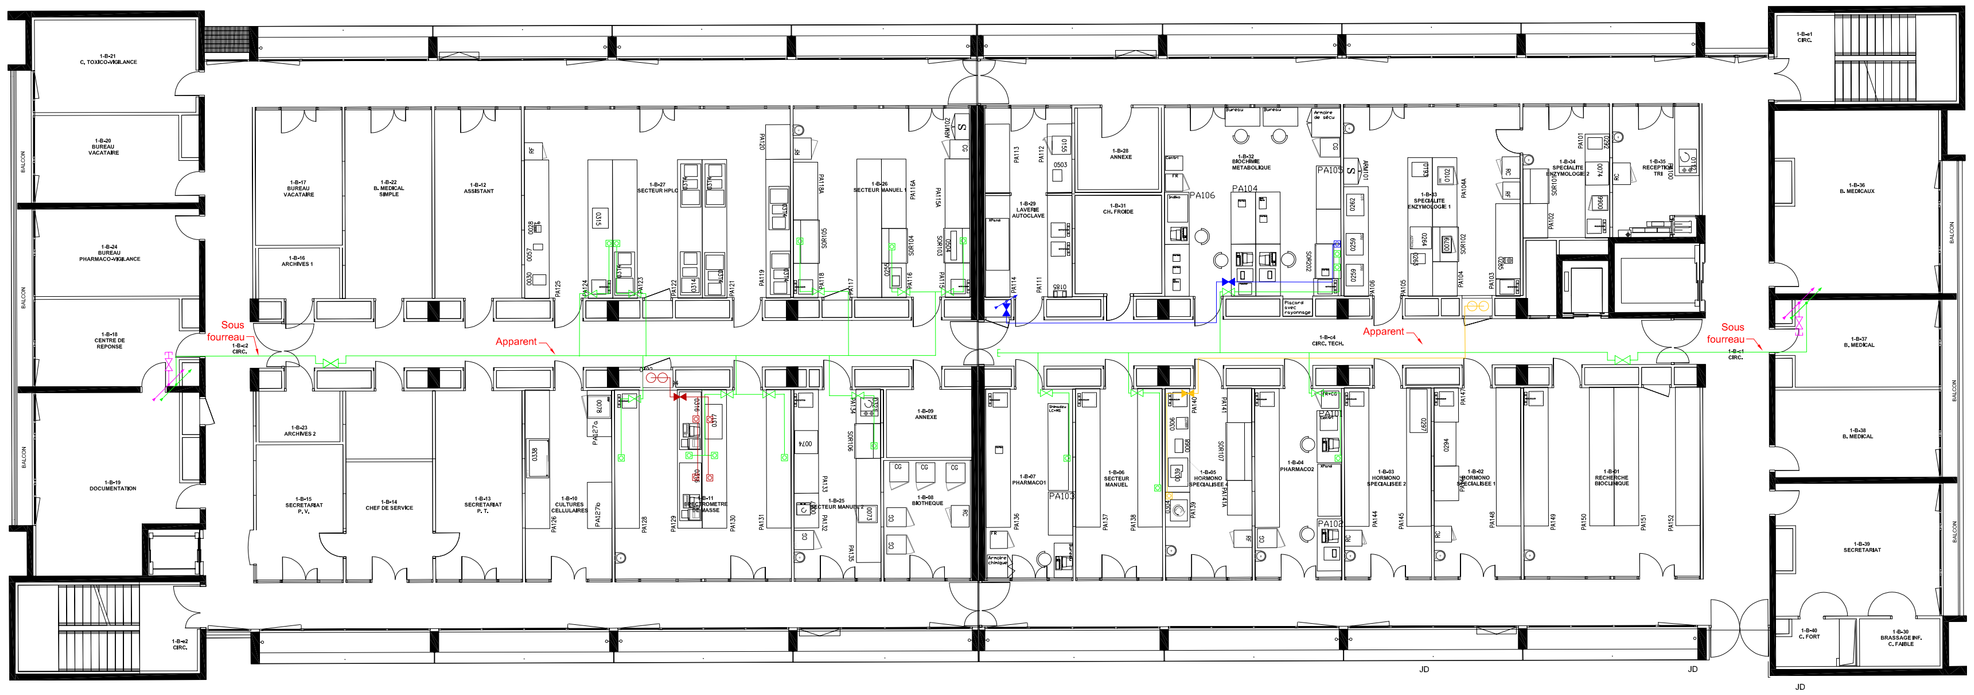
LEGENDE	
RESEAU AZOTE	
	Colonne montante existante
	Vanne de coupure existante
	Prise existante
	Réseau existant
RESEAU DIOXYDE DE CARBONE (CO_2)	
	Colonne montante (à créer dans le cadre du projet)
	Vanne de coupure à fournir, poser et raccorder dans le cadre du projet
	Réseau à créer dans le cadre du projet
RESEAU ARGON	
	Centrale bouteille existante
	Vanne de coupure existante
	Prise existante
	Réseau existant
RESEAU HELIUM	
	Centrale bouteille existante
	Vanne de coupure existante
	Prise existante
	Réseau existant
RESEAU VIDE DE LABORATOIRE	
	Colonne montante existante
	Vanne de coupure existante
	Prise existante
	Réseau existant
Nota : représentation partielle de ce réseau de vide de laboratoire