Centre Hospitalier Universitaire
de Clermont-Ferrand

COMPLEXE HOSPITALIER ST-JACQUES

CENTRE DE BIOLOGIE

Niveau 3

SUL - SP 10 : Cytogénétique

Plan projet Fluides de Laboratoire

Date	Modifications	Indice
19/02/2026	Création plan projet	A

Dresse par :

Dessine par : V. BOIZARD

L'Ingenieur en chef :

Date :

Echelle : 1/150eme (au format A1)

N° Plan d'Affaire :
7/LABO/17040-7-05

N° de Classement Archives :

LEGENDE
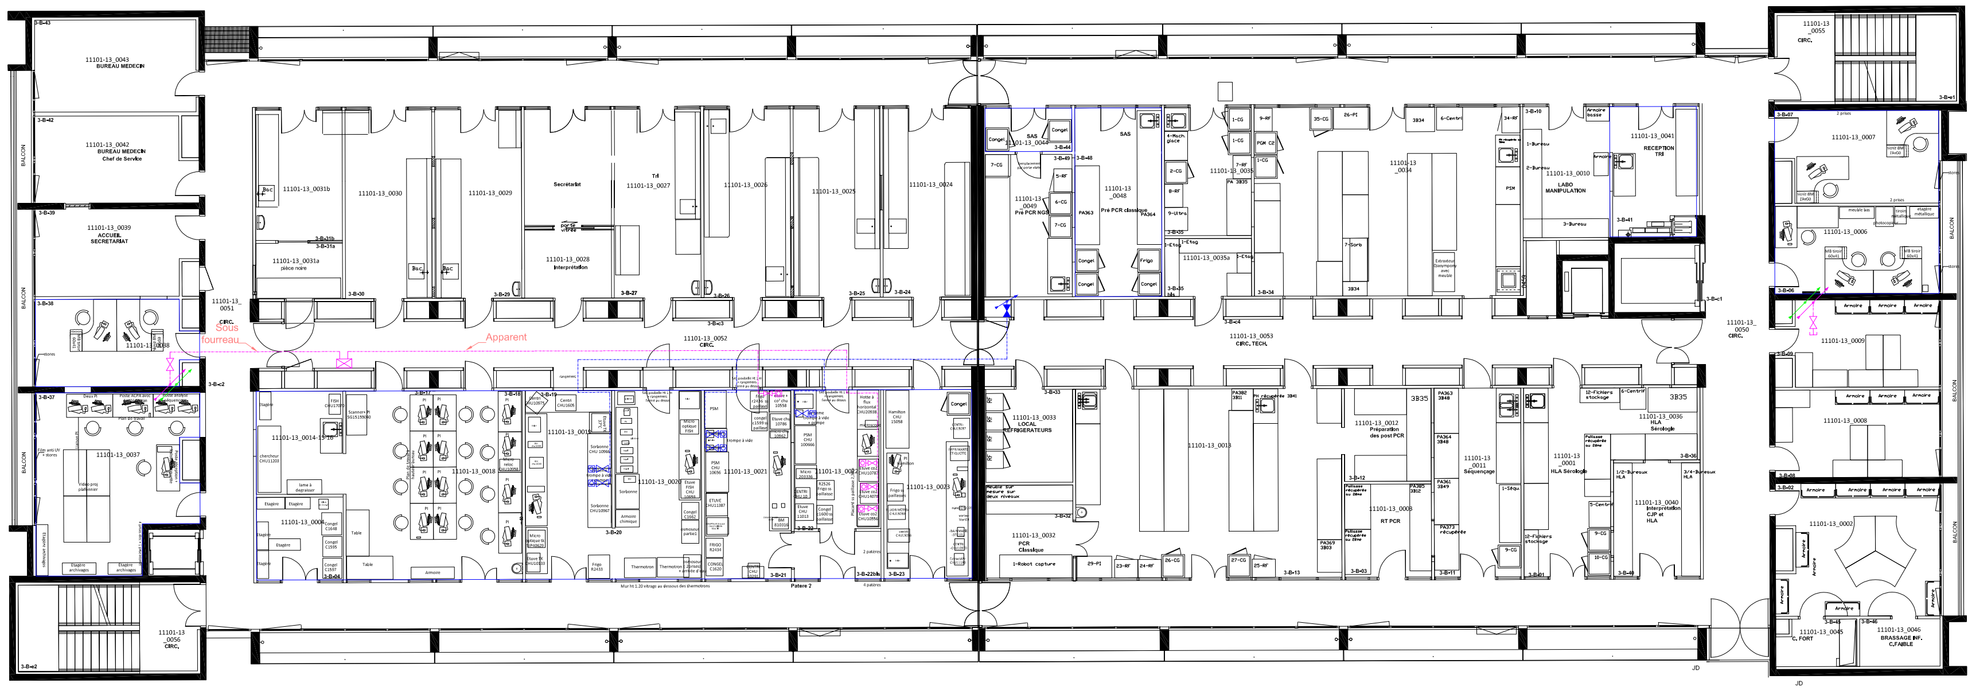
RESEAU AZOTE	
	Colonne montante existante
RESEAU DIOXYDE DE CARBONE (CO_2)	
	Colonne montante à créer dans le cadre du projet
	Vanne de coupure à fournir, poser et raccorder dans le cadre du projet
	Unité de détente à fournir, poser et raccorder dans le cadre du projet
	Prise à fournir, poser et raccorder dans le cadre du projet
	Réseau à créer dans le cadre du projet
RESEAU VIDE DE LABORATOIRE	
	Colonne montante existante
	Vanne de coupure existante
	Vanne de coupure à fournir, poser et raccorder dans le cadre du projet
	Prise à fournir, poser et raccorder dans le cadre du projet
	Réseau à créer