Centre Hospitalier Universitaire de Clermont-Ferrand

COMPLEXE HOSPITALIER ST-JACQUES

CENTRE DE BIOLOGIE

Niveau 4

SUL - SP 6 : Bactério / Hygiène Hosp. / CPIAS

Plan projet Fluides de Laboratoire

Date	Modifications	Indice
19/02/2026	Création plan projet	A

Dresse par :

Dessine par : V. BOIZARD

L'Ingenieur en chef :

Date :

Echelle : 1/150eme (au format A1)

N° Plan d'Affaire :
7/LABO/17040-7-06

N° de Classement Archives :
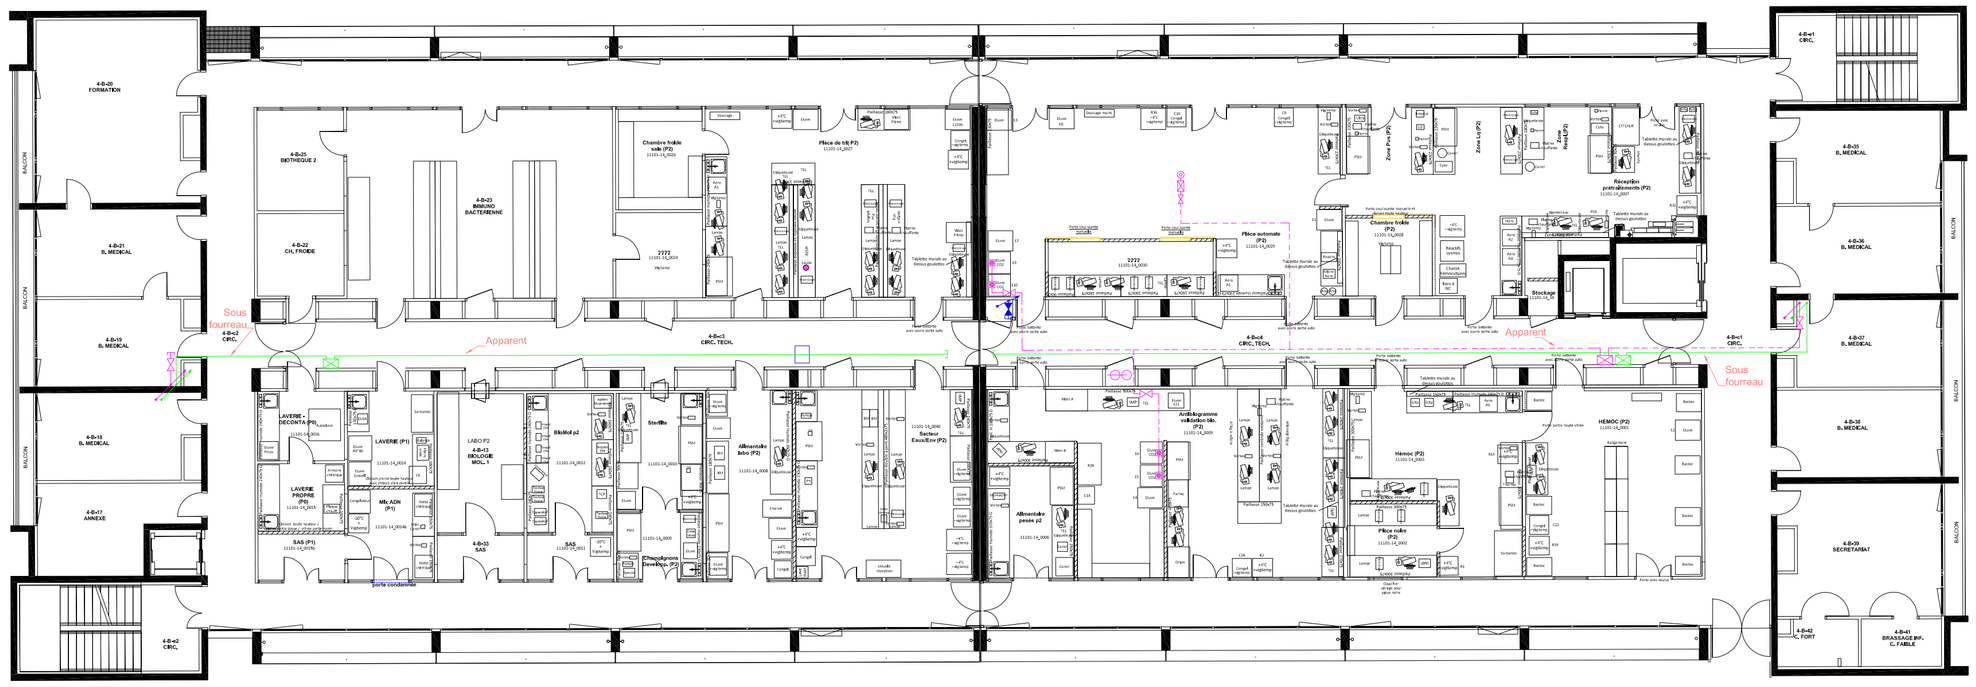
LEGENDE	
RESEAU AZOTE	
	Colonne montante existante
	Vanne de coupure à fournir; poser et raccorder dans le cadre du projet
	Unité de détente existante
	Prise à fournir; poser et raccorder dans le cadre du projet
	Réseau existant à conserver
	Réseau à créer dans le cadre du projet
RESEAU DIOXYDE DE CARBONE (CO_2)	
	Centrale bouteille (à déposer dans le cadre du projet - prises et réseau associés à conserver et à raccorder sur nouvelle unité de détente)
	Colonne montante à créer dans le cadre du projet
	Vanne de coupure à supprimer
	Vanne de coupure à fournir; poser et raccorder dans le cadre du projet
	Unité de détente à fournir; poser et raccorder dans le cadre du projet
	Prise existante à déplacer
	Prise à fournir; poser et raccorder dans le cadre du projet
	Ensemble vanne, détendeur, embout cannelé en attente sous faux-plafond à fournir; poser et raccorder dans le cadre du projet
	Réseau existant à conserver
	Réseau à créer dans le cadre du projet
RESEAU VIDE DE LABORATOIRE	
	Colonne montante existante
	Vanne de coupure existante