Centre Hospitalier Universitaire
de Clermont-Ferrand

COMPLEXE HOSPITALIER ST-JACQUES

CENTRE DE BIOLOGIE

Niveau 5

SUL - SP 5 : PAM - VIRO

Plan projet Fluides de Laboratoire

Date	Modifications	Indice
19/02/2026	Création plan projet	A

Dresse par :

Dessine par : V. BOIZARD

L'Ingenieur en chef :

Date :

Echelle : 1/150eme (au format A1)

N° Plan d'Affaire :
7/LABO/17040-7-07

N° de Classement Archives :

LEGENDE

RESEAU AZOTE

- Colonne montante existante
- Unité de délerrie existante
- Réseau existant

RESEAU DIOXYDE DE CARBONE (CO_2)

- Centrale bouteille (à déposer dans le cadre du projet + prises et réseau associé à conserver et à raccorder sur nouvelle unité de délerrie)
- Colonne montante (à créer dans le cadre du projet)
- Vanne de coupure existante à conserver
- Vanne de coupure à fournir; poser et raccorder dans le cadre du projet
- Unité de délerrie (à fournir; poser et raccorder dans le cadre du projet)
- Prise existante à conserver
- Prise à fournir; poser et raccorder dans le cadre du projet
- Réseau existant à conserver
- Réseau à créer dans le cadre du projet

RÉSEAU VIDE DE LABORATOIRE

- Colonne montante existante
- Vanne de coupure existante
- Vanne de coupure à fournir; poser et raccorder dans le cadre du projet
- Prise à fournir; poser et raccorder dans le cadre du projet
- Réseau existant
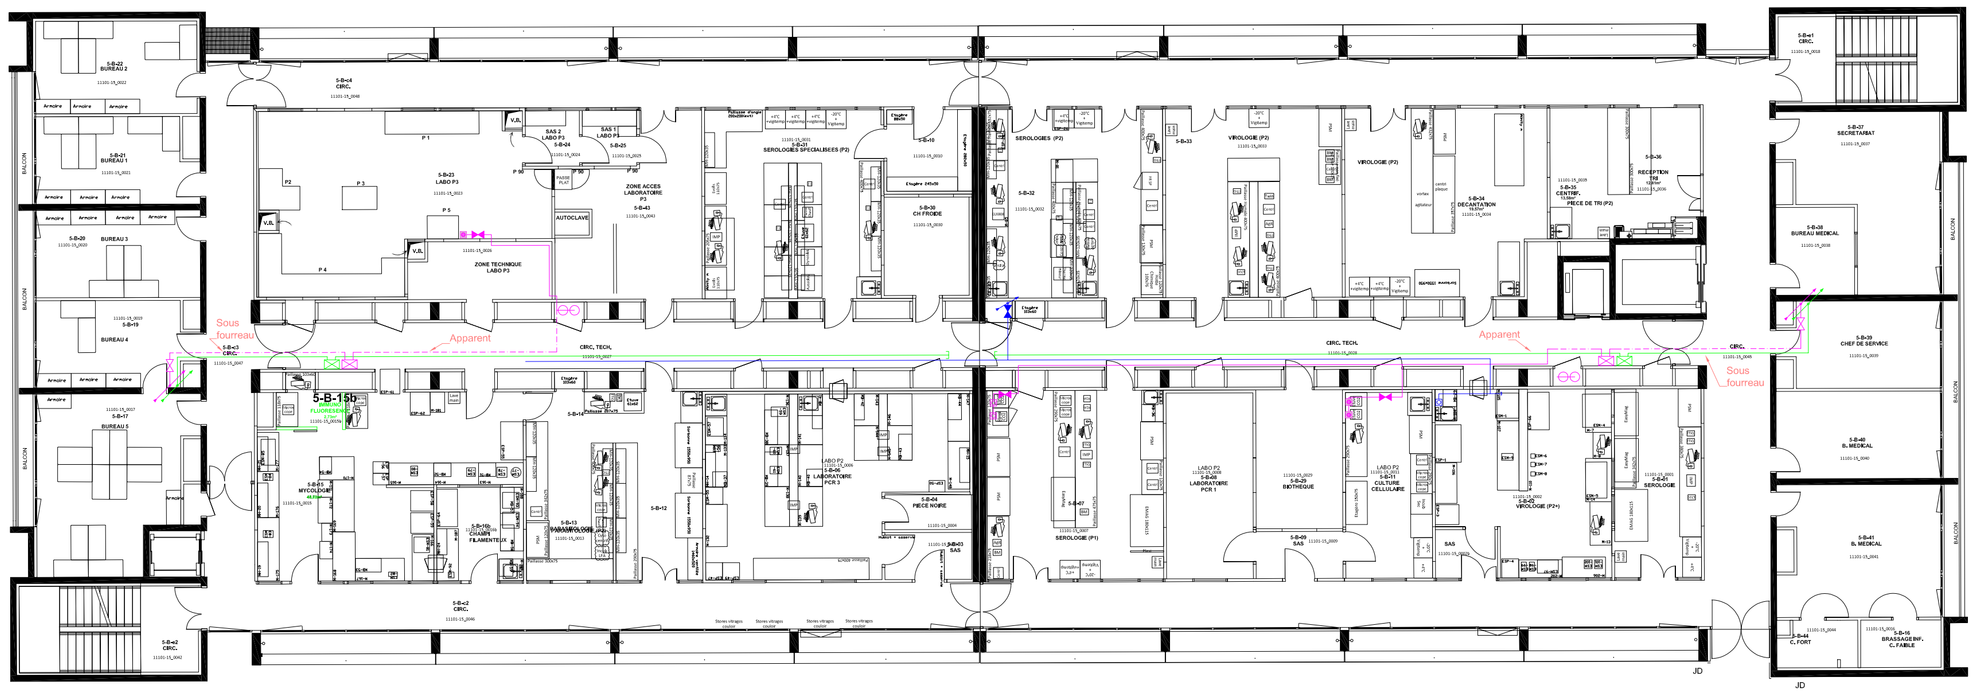
Nota : représentation partielle de ce réseau de vide de laboratoire