Centre Hospitalier Universitaire de Clermont-Ferrand

COMPLEXE HOSPITALIER ST-JACQUES

CENTRE DE BIOLOGIE

Niveau 6

SUL - SP 9 : Hématologie biologique

Plan projet Fluides de Laboratoire

Date	Modifications	Indice
19/02/2026	Création plan projet	A

Dresse par :

Dessine par : V. BOIZARD

L'Ingenieur en chef :

Date :

Echelle : 1/150eme (au format A1)

N° Plan d'Affaire : 7/LABO/17040-7-08

N° de Classement Archives :
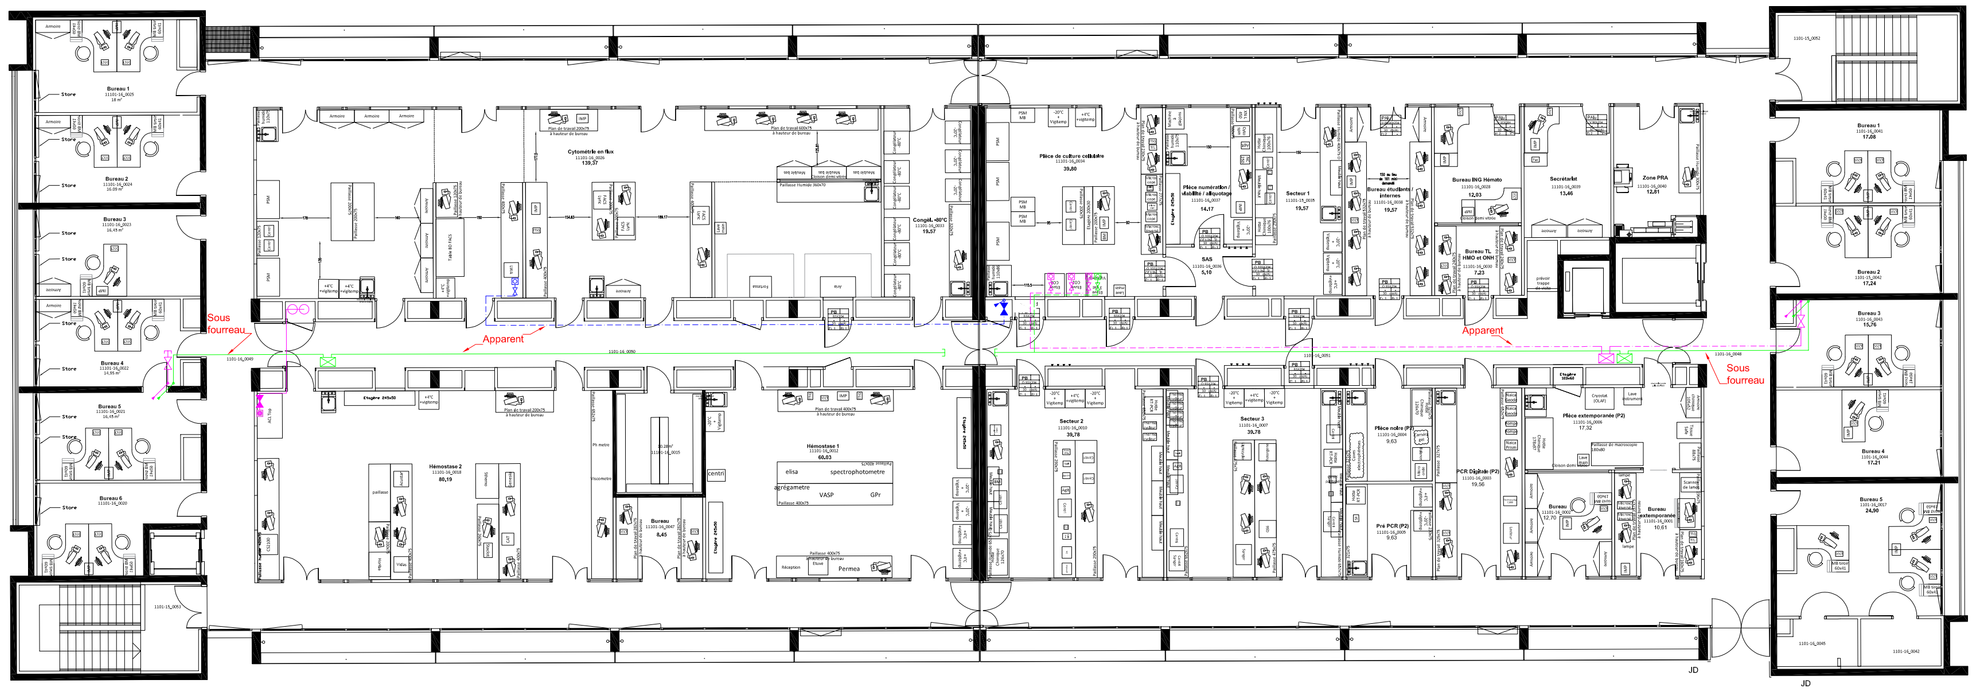
LEGENDE	
	RESEAU AZOTE
	Colonne montante existante
	Vanne de coupure à fournir, poser et raccorder dans le cadre du projet
	Unité de détente existante
	Prise à fournir, poser et raccorder dans le cadre du projet
	Réseau existant à conserver
	Réseau à créer dans le cadre du projet
	RESEAU DIOXYDE DE CARBONE (CO_2)
	Centrale bouteille (à déposer dans le cadre du projet + prises et réseau associé à conserver et à raccorder sur nouvelle unité de détente)
	Colonne montante à créer dans le cadre du projet
	Vanne de coupure à supprimer
	Vanne de coupure à fournir, poser et raccorder dans le cadre du projet
	Unité de détente à fournir, poser et raccorder dans le cadre du projet
	Prise existante à supprimer
	Prise à fournir, poser et raccorder dans le cadre du projet
	Réseau existant à conserver
	Réseau à créer dans le cadre du projet
	RESEAU VIDE DE LABORATOIRE
	Colonne montante existante
	Vanne de coupure existante
	Vanne de coupure à fournir, poser et raccorder dans le cadre du projet
	Prise à fournir, poser et raccorder dans le cadre du projet
	Réseau à créer