
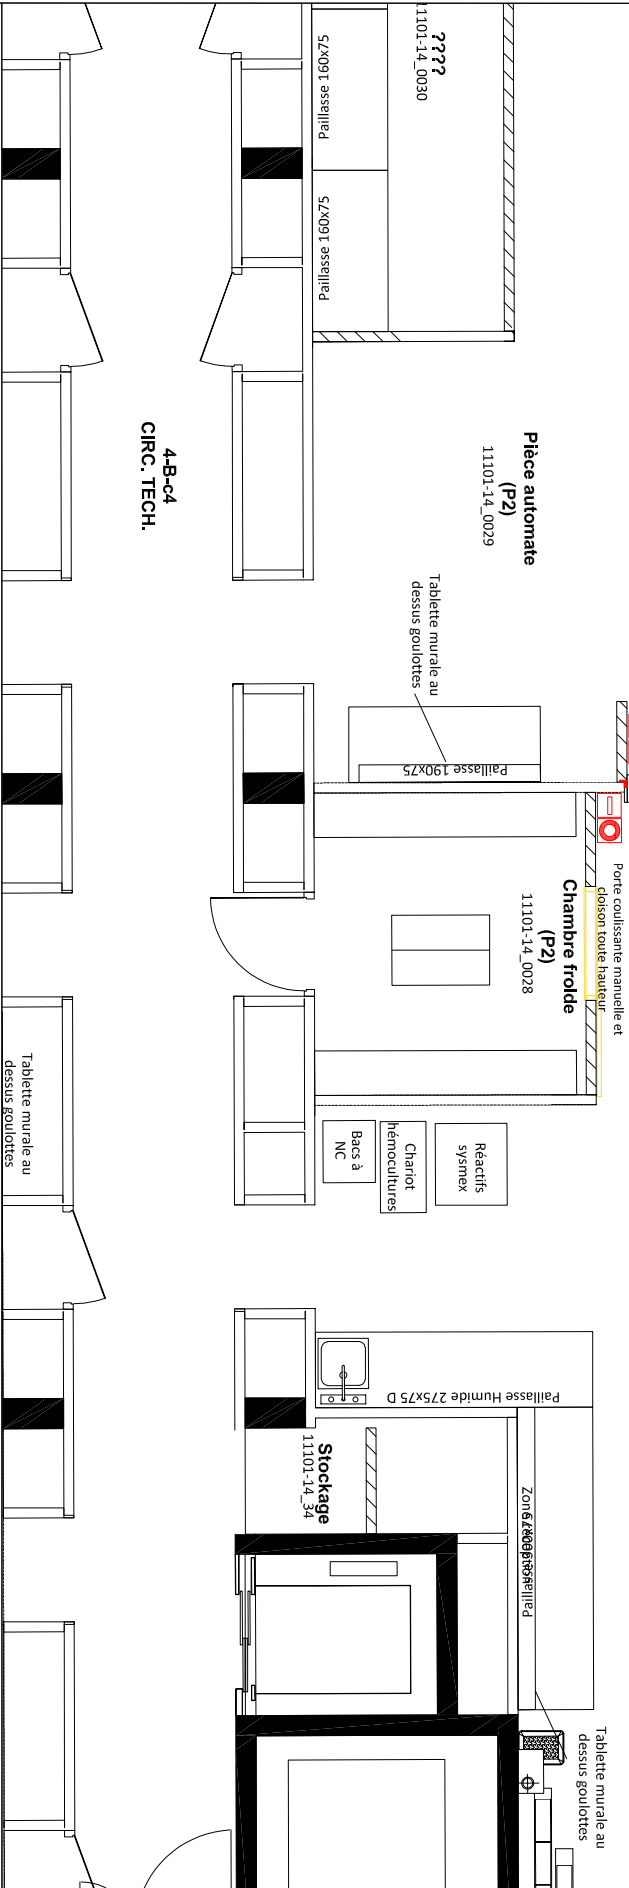


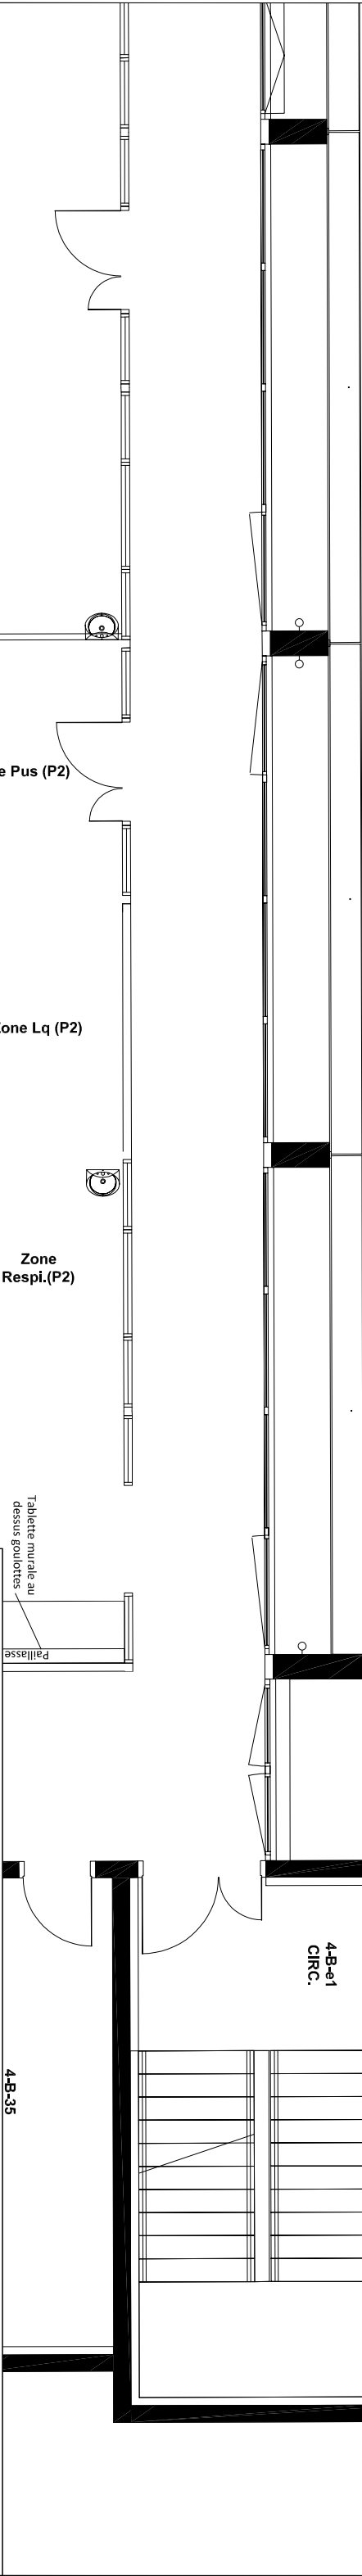

LEGENDE	
	Porte automatique coulissante
	Commande de proximité manuel d'ouverture type "Magic switch"
	DM déverrouillage urgence
	Boîtier de commande (sélection des différents modes d'ouverture) intégré en face avant du bandeau technique de la porte
L'emplacement exact des boîtiers des commandes Magic-switch et DM sera validé au moment du chantier	

Centre Hospitalier Universitaire
de Clermont–Ferrand

COMPLEXE HOSPITALIER ST-JACQUES

CENTRE DE BIOLOGIE
Niveau 4
SUL - SP 6 : Bactério / Hygiène Hosp. / CPIAS
Plan projet Porte Automatique

Date	Modifications	Indice
23/02/2026	Création plan projet	A

Dresse par : _____

Dessine par : _____ V. BOIZARD

L'ingénieur en chef : _____

Date : _____

Echelle : 1/75eme (au format A3)

N° Plan d'Affaire : 7/LABO/17040-5-01

N° de Classement Archives : _____