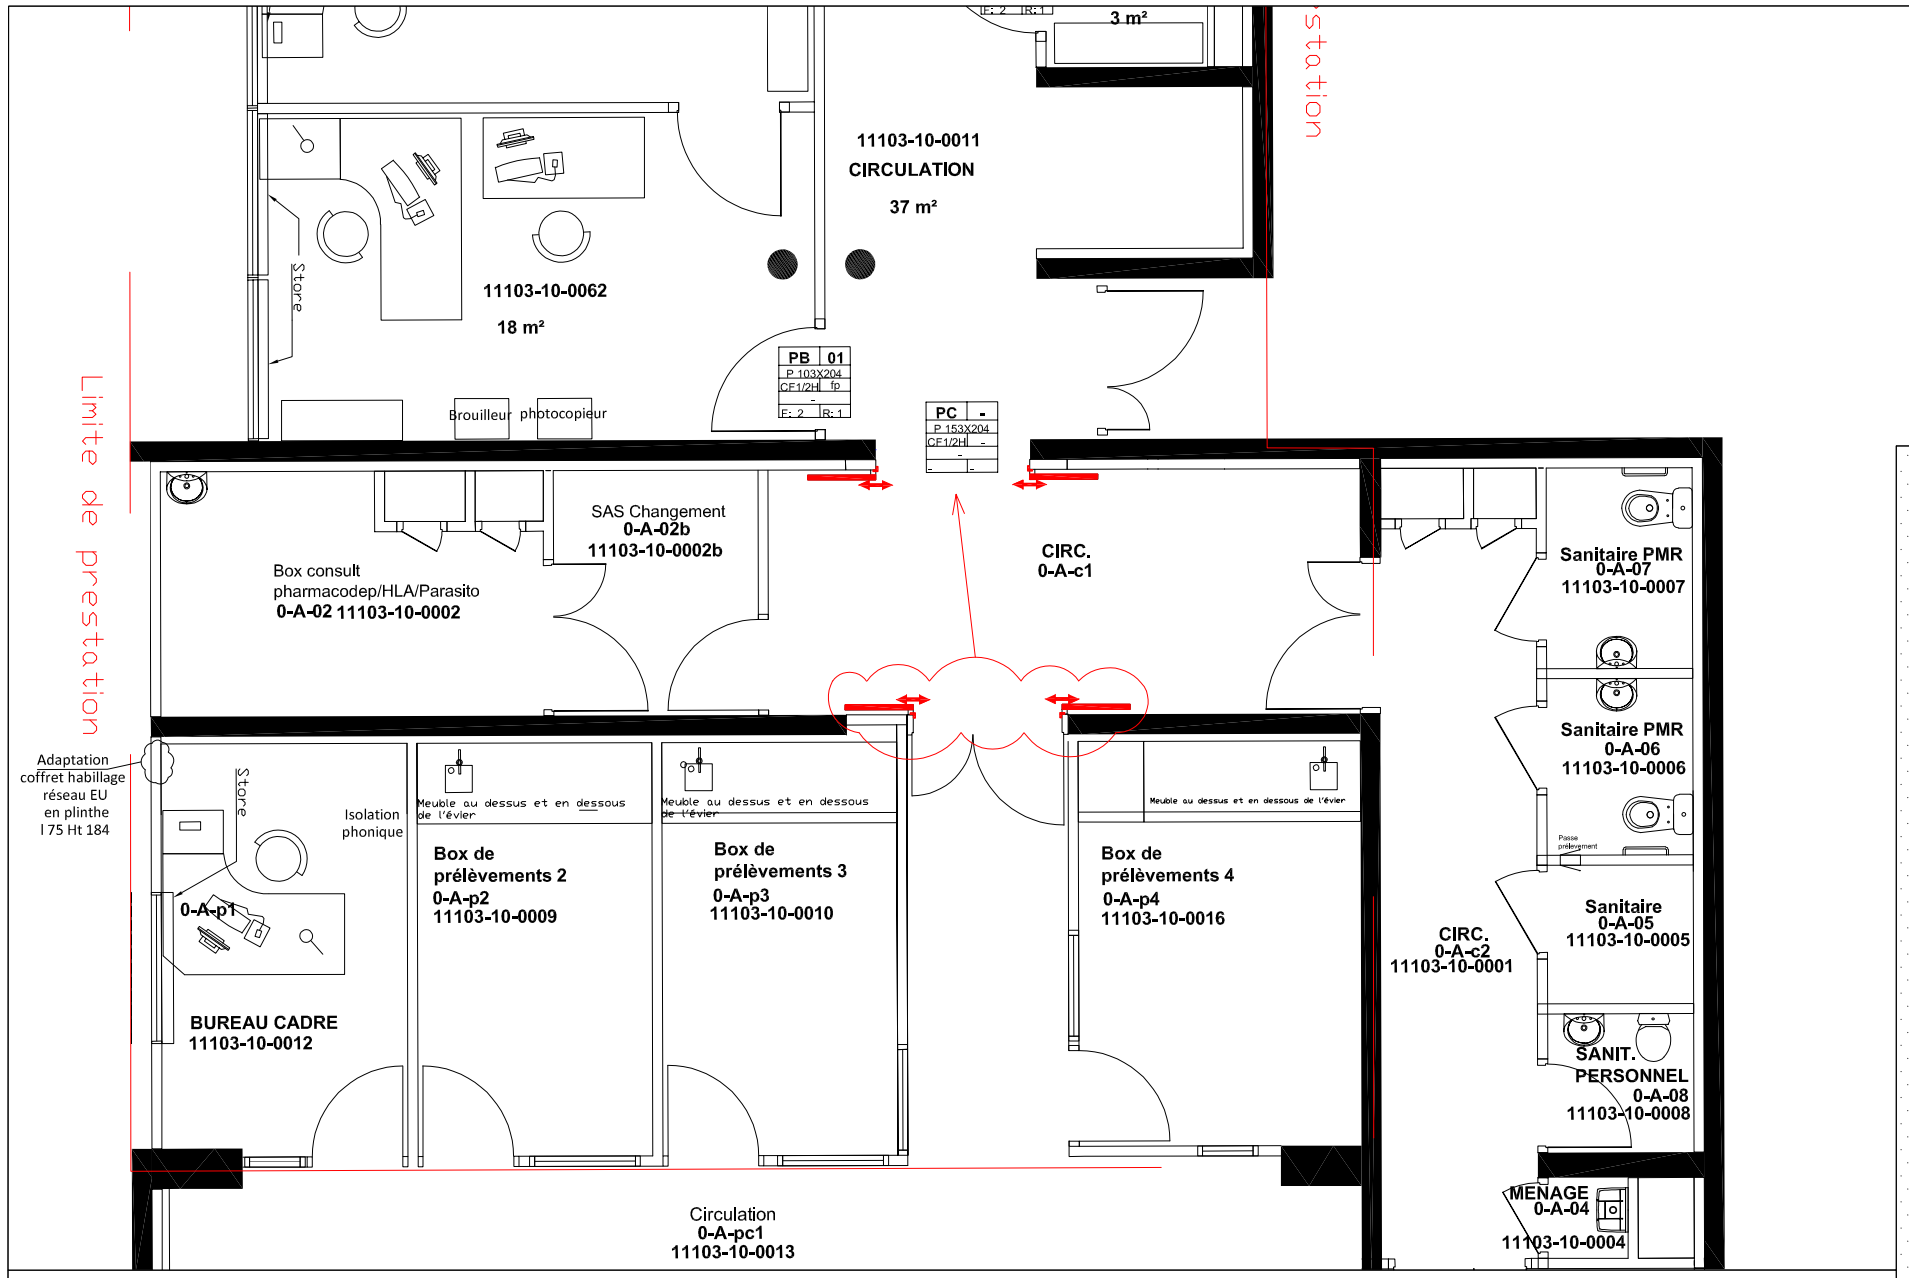

LEGENDE

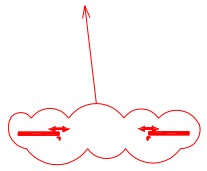

Porte automatique coulissante à ouverture centrale existante à déplacer.

L'ensemble des commandes de contrôle d'accès
(lecteurs de badges, DM vert, ...) sera déplacé par le lot CFA.

Centre Hospitalier Universitaire
de Clermont-Ferrand

COMPLEXE HOSPITALIER ST-JACQUES

CENTRE DE BIOLOGIE

Rez-de-Chaussée

SUL - SP 6 : Bactério / Hygiène Hosp. / CPIAS

Plan projet Porte Automatique

Date	Modifications	Indice
11/05/2026	Création plan projet	A

Dresse par :

Dessine par : V. BOIZARD

L'Ingenieur en chef :

Date :

Echelle : 1/75eme (au format A3)

N° Plan d'Affaire :
7/LABO/17040-5-02

N° de Classement Archives :