



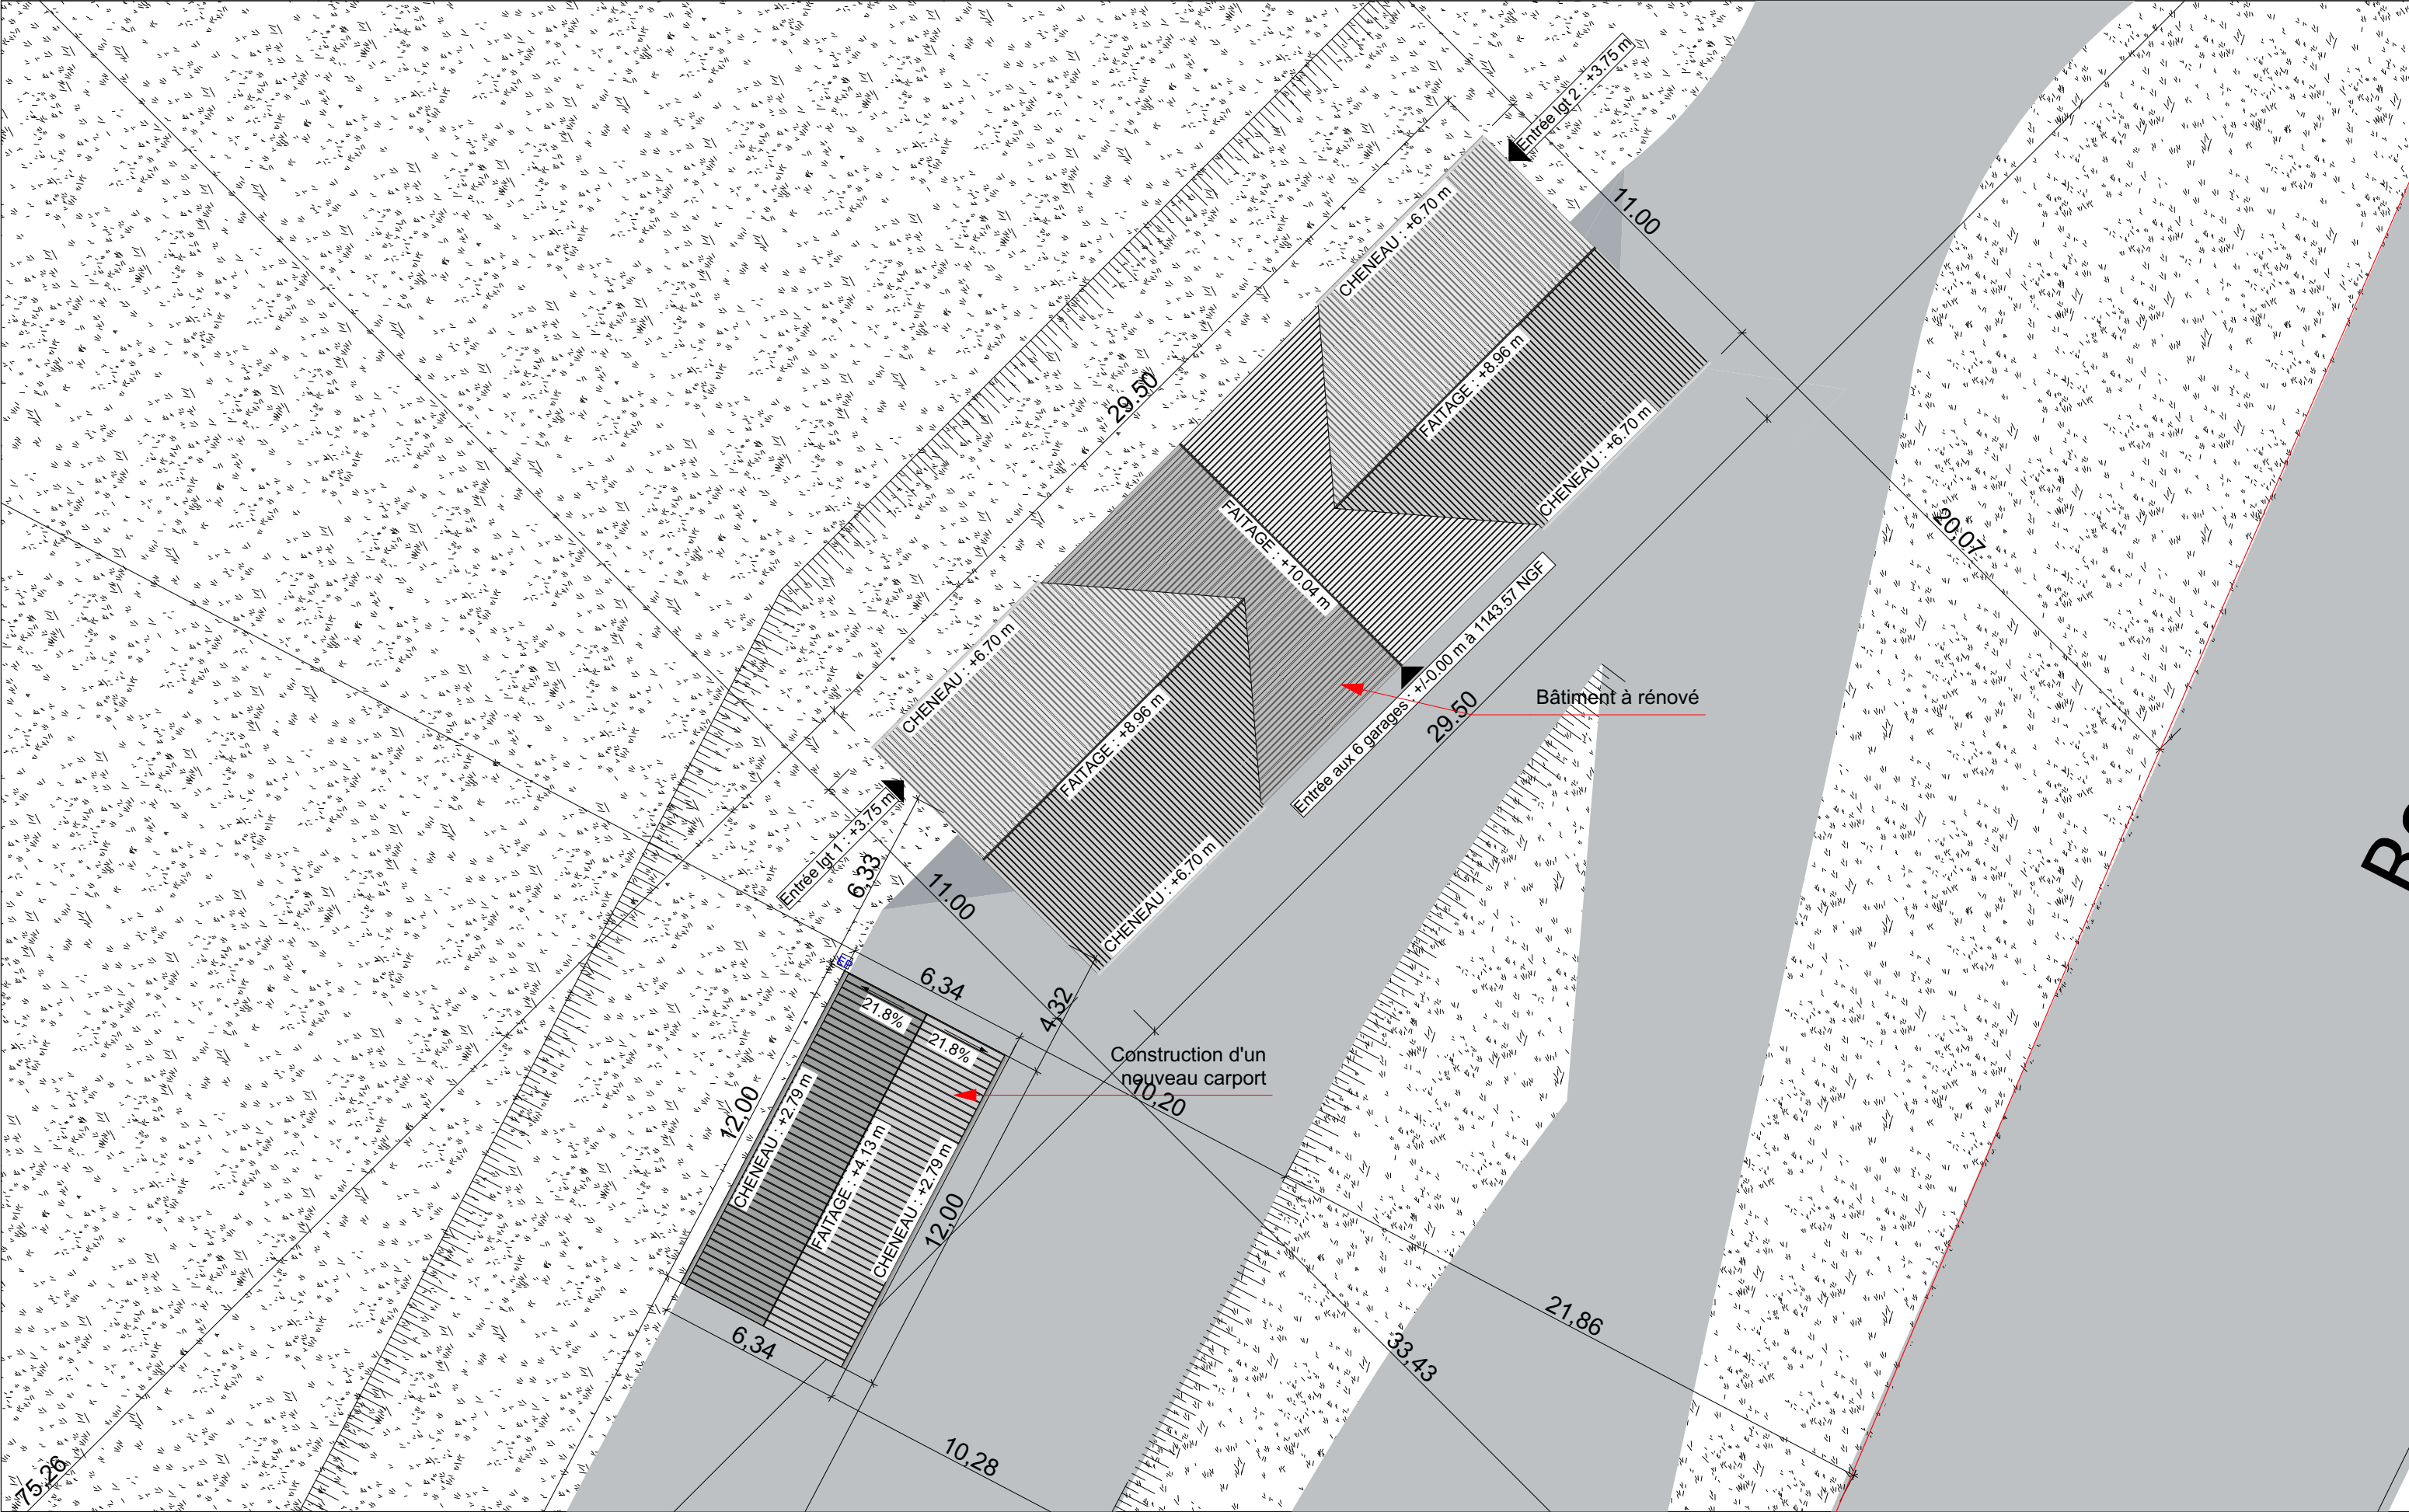


CATHERINE BOUHAND ARCHITECTE	Maître d'oeuvre: CATHERINE BOUHAND ARCHITECTE 44 Avenue EISENHOWER (résidence les platanes) 39100 DOLE 06 74 13 70 84 bouhand.catherine@orange.fr	 Maitre d'ouvrage: CNSNMM Mr Nicolas MICHAUD 1848, route des pessettes 39220 PREMANON 03 84 60 78 37 nicolas.michaud@ensm.sports.gouv.fr	DCE		Ech:	
	Rénovation énergétique des logements de fonction du CNSNMM de Prémanon		le:18/05/2026	DCE 01		
	PLAN DE MASSE					


20/04/2026

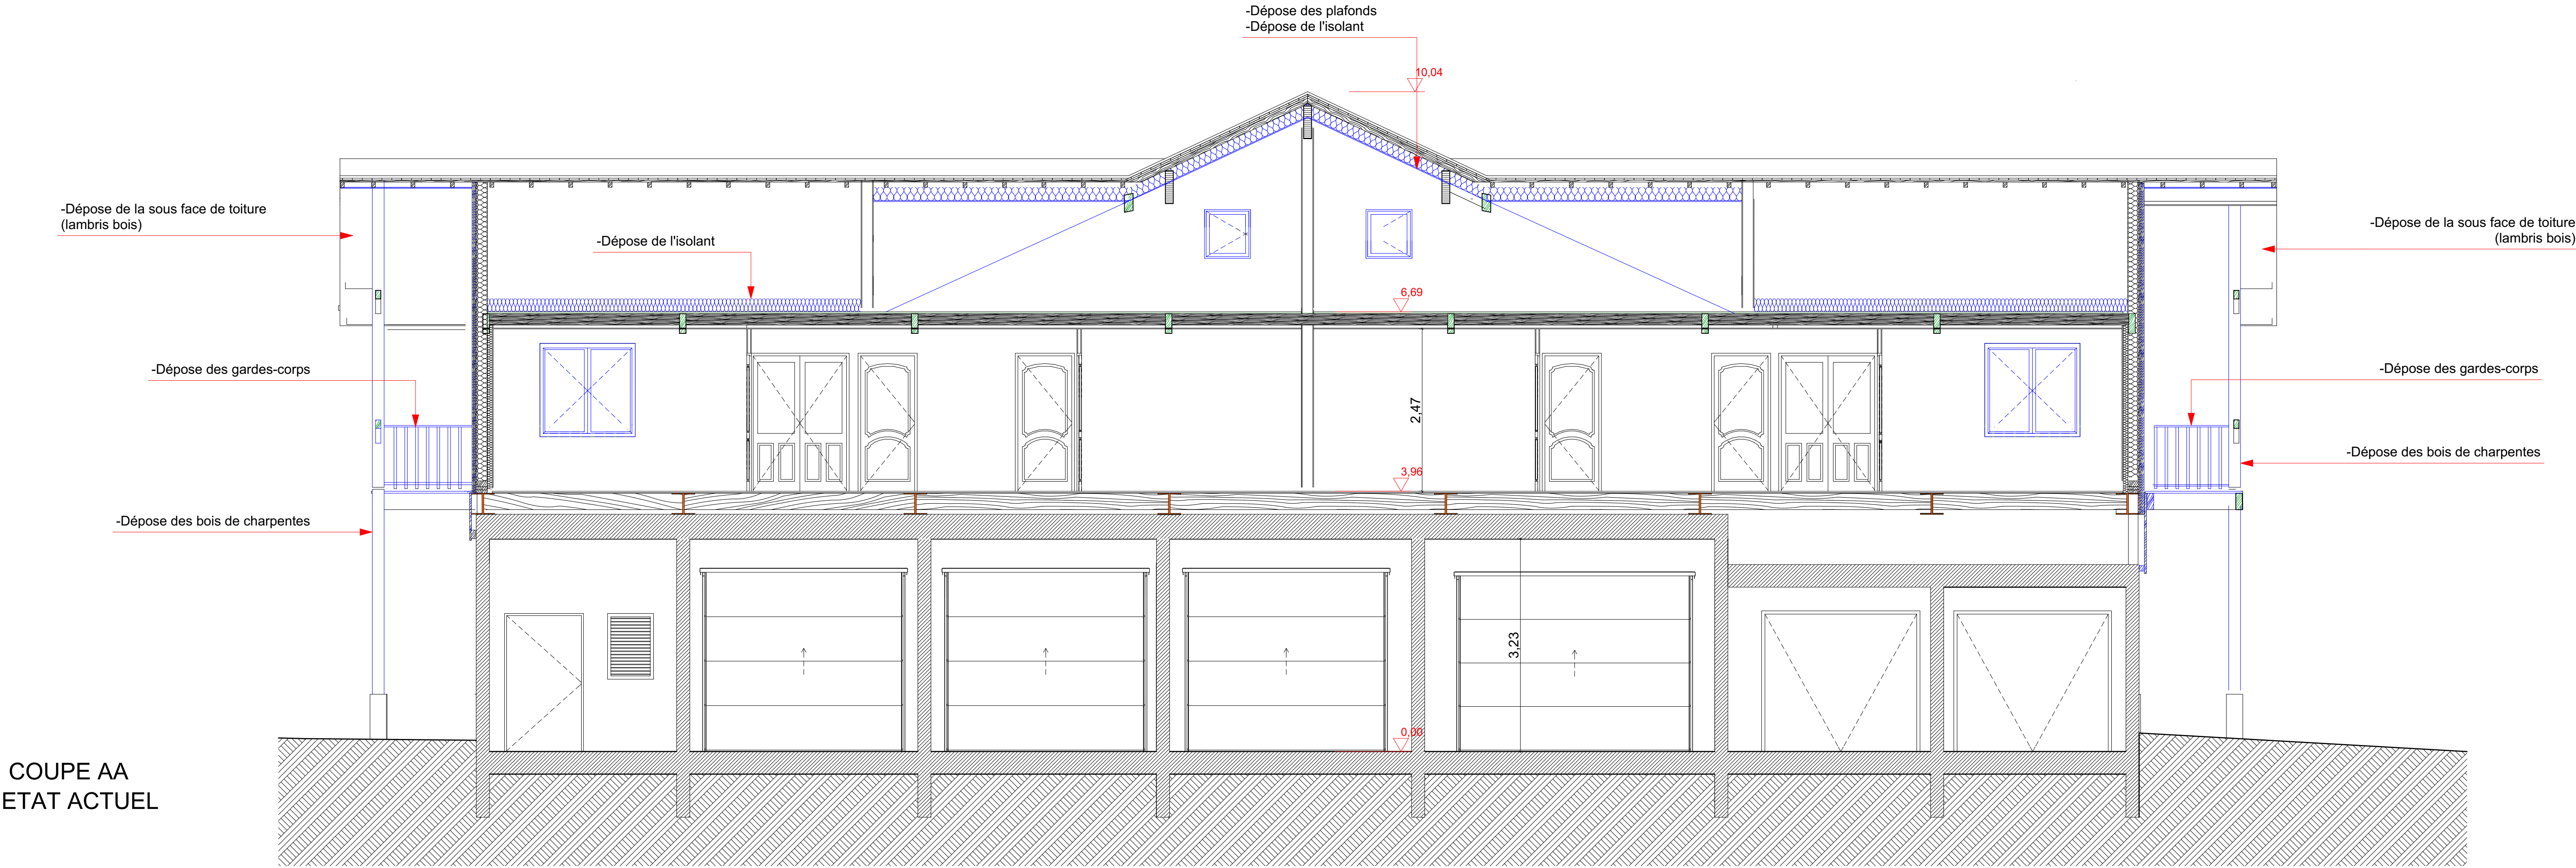

COUPE AA
ETAT ACTUEL

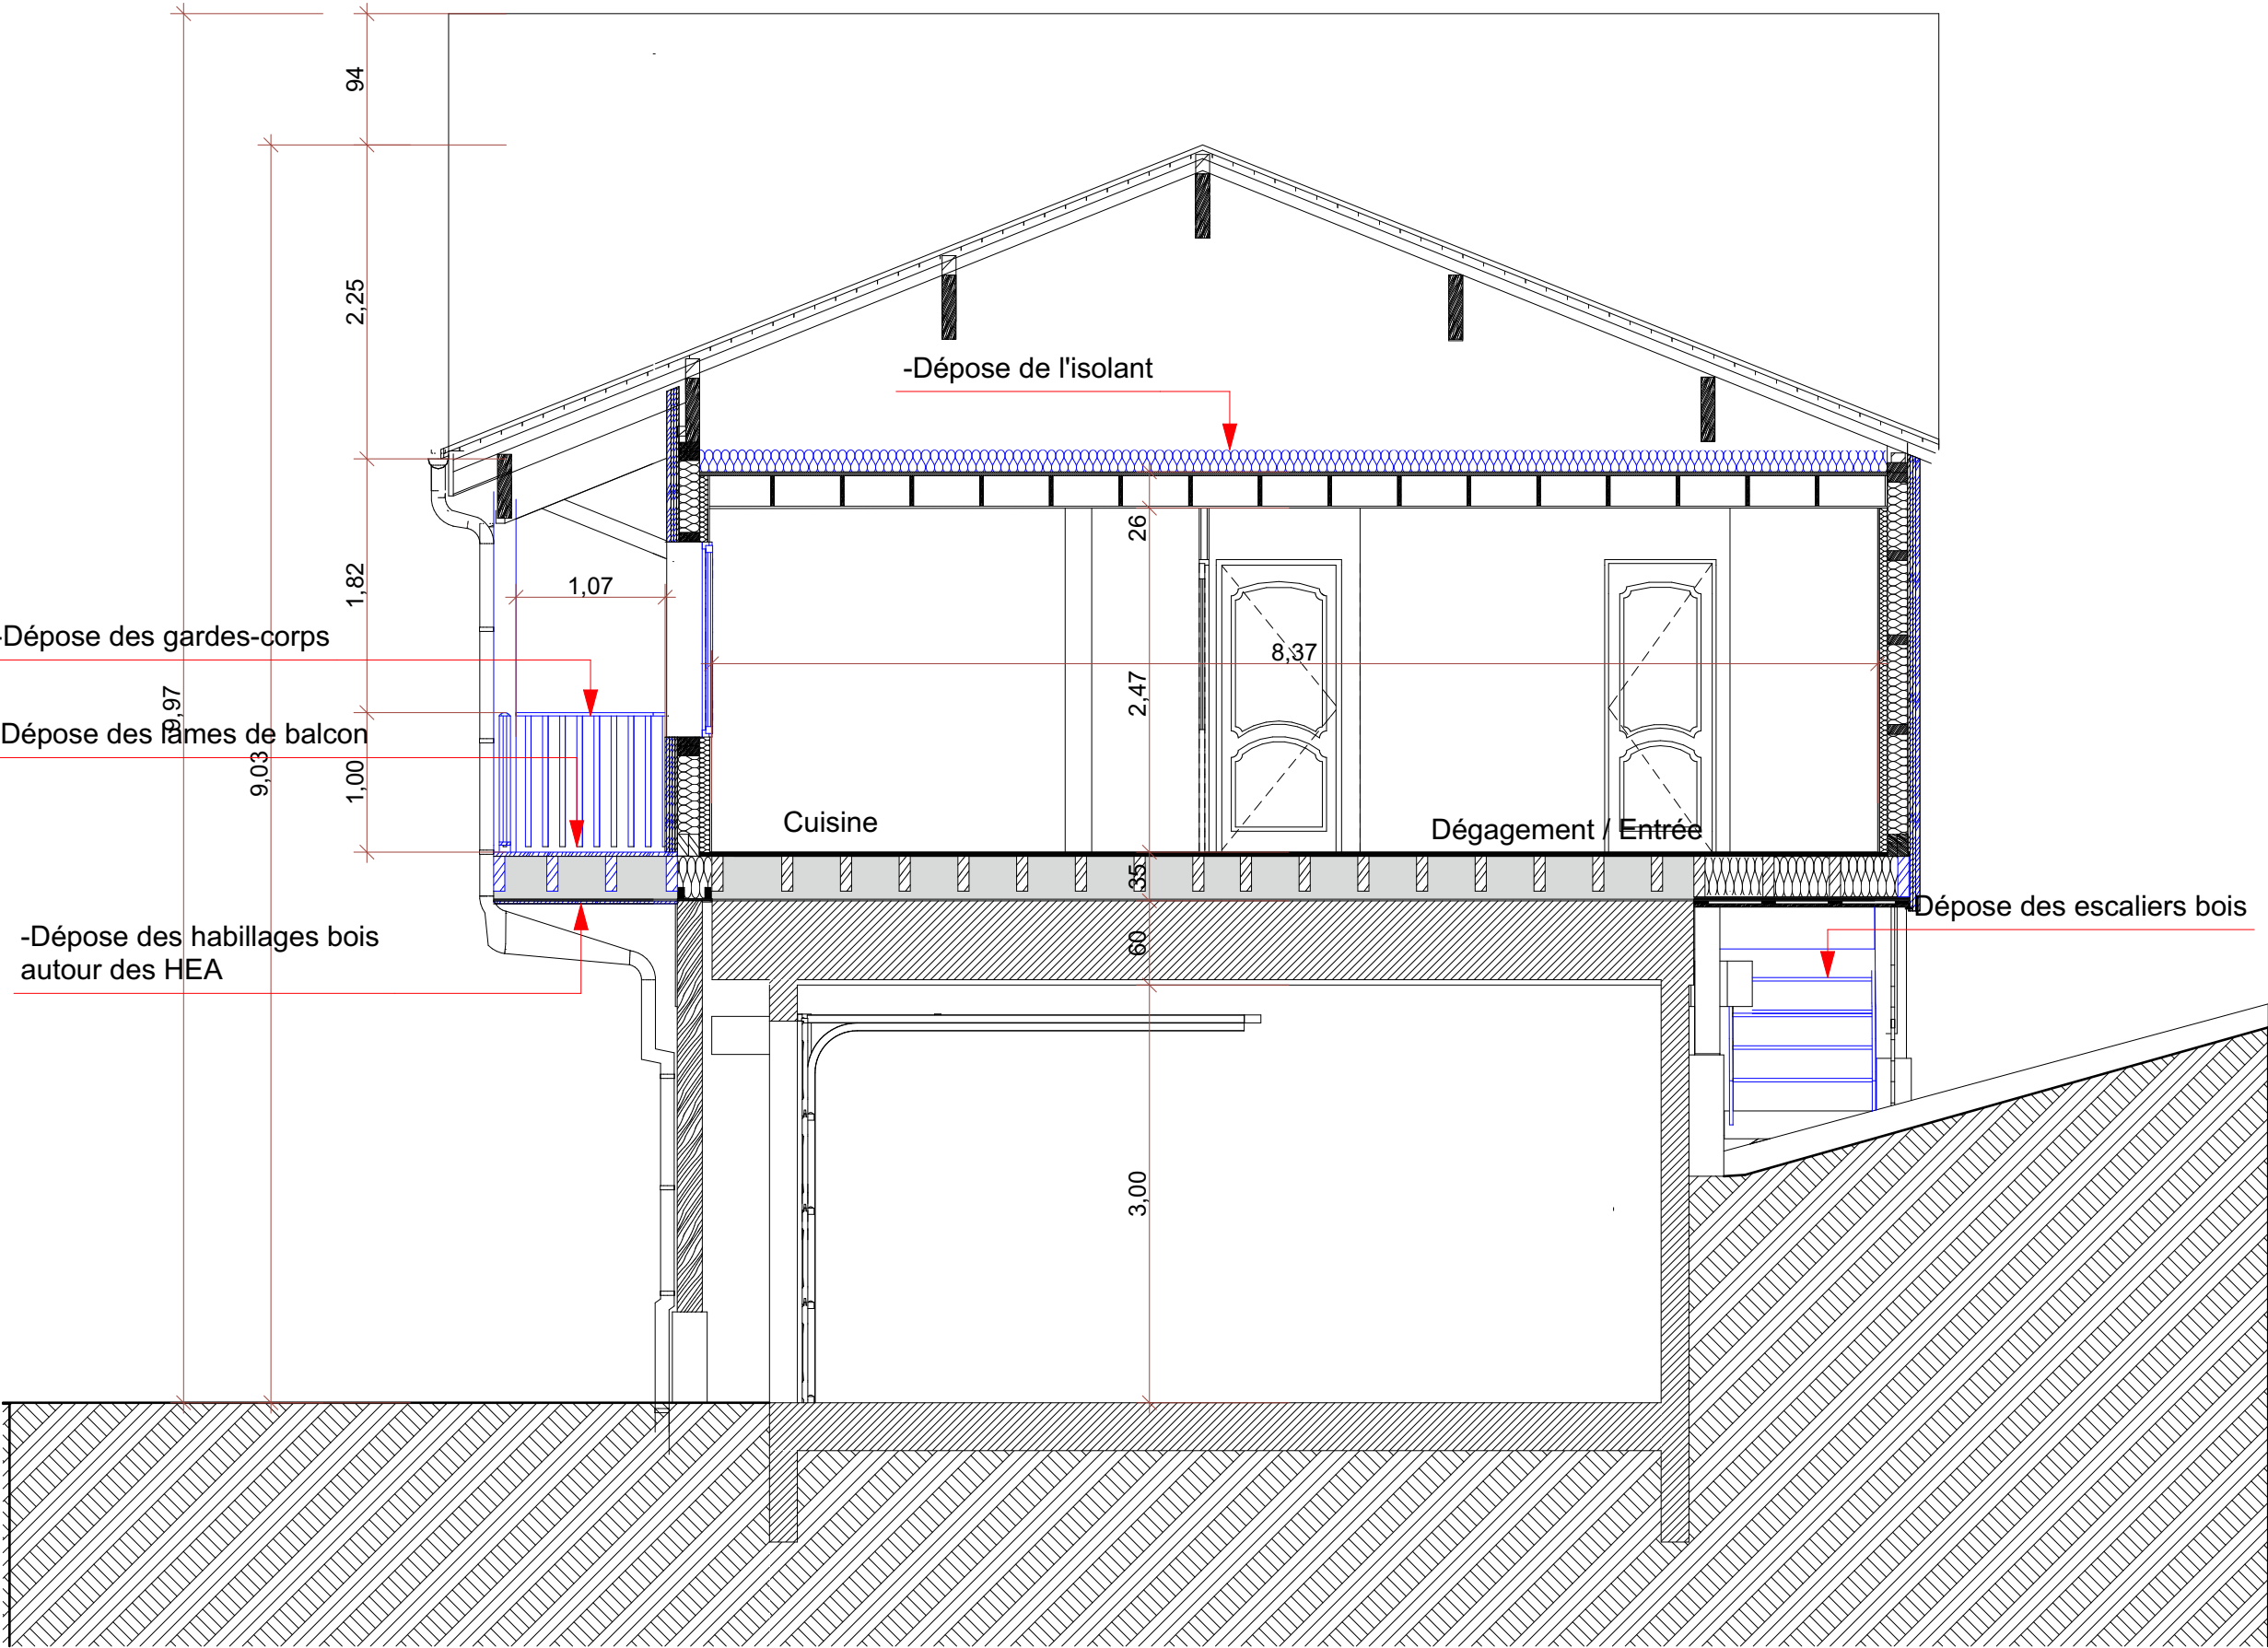

COUPE BB
ETAT ACTUEL

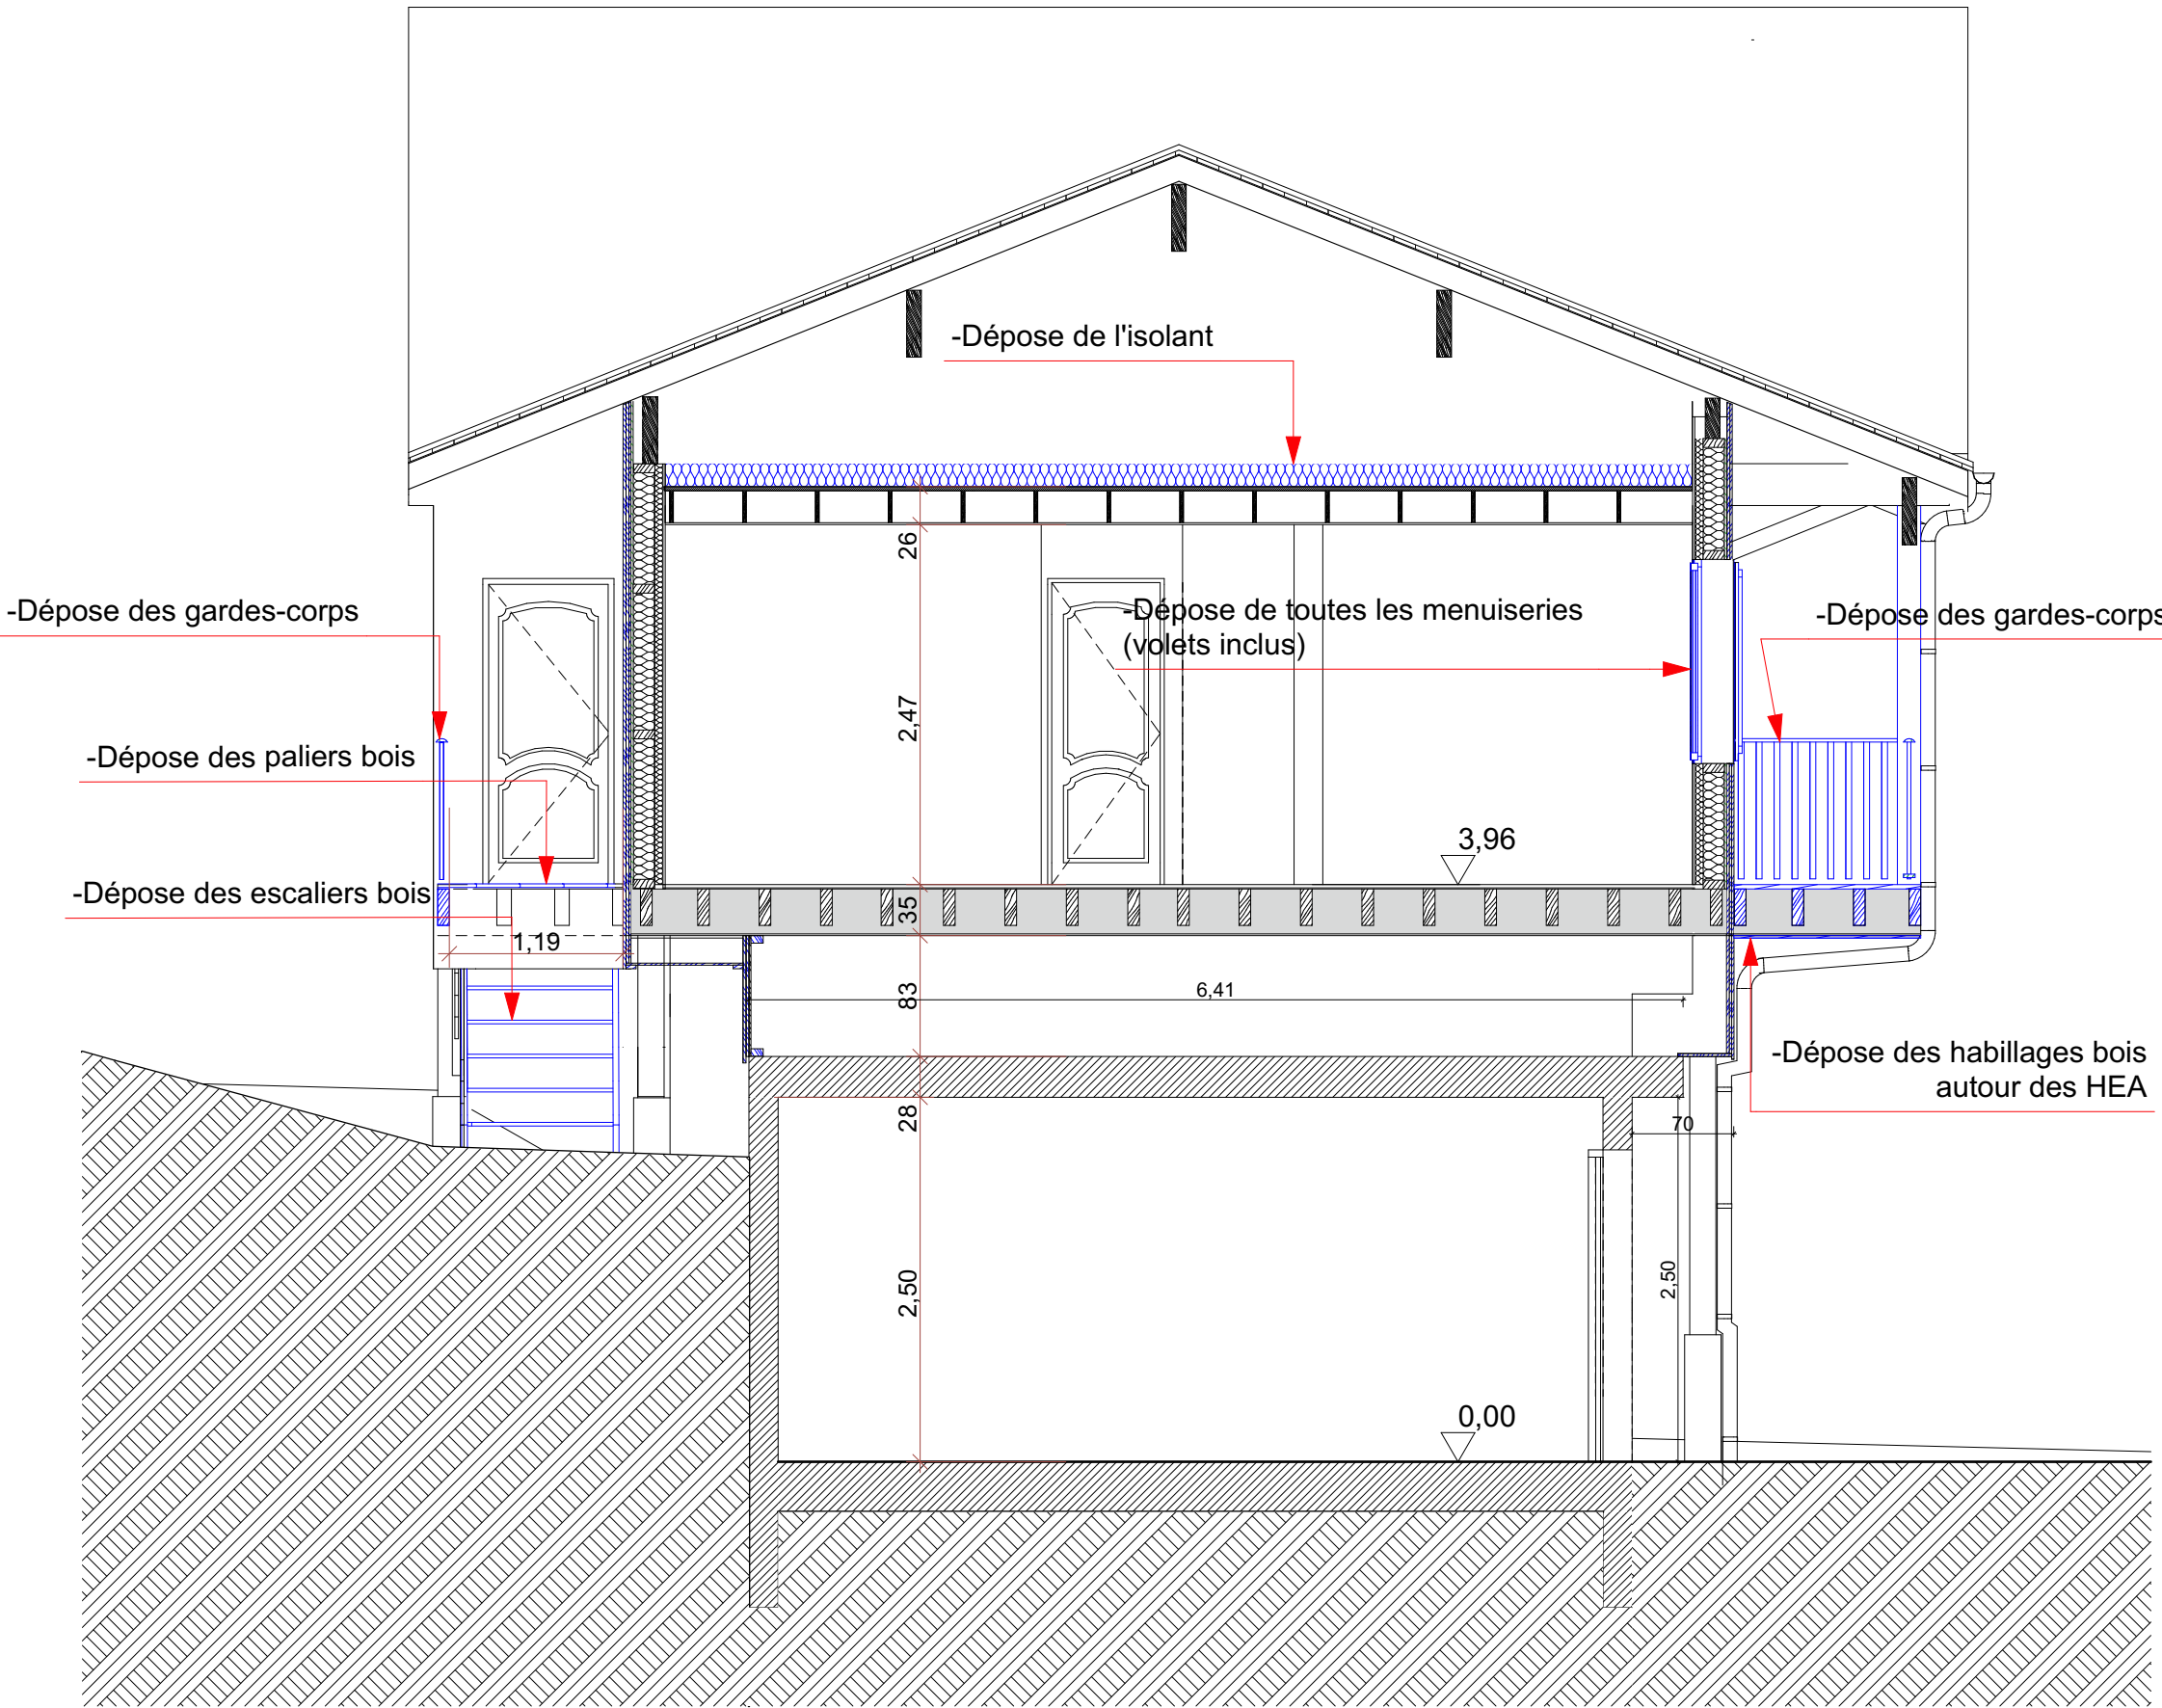

COUPE CC
ETAT ACTUEL



Rénovation énergétique des logements de fonction
du CNSNMM de Prémanon

DCE

Maître d'œuvre:
CATHERINE BOUHAND ARCHITECTE
44 Avenue EISENHOWER
(résidence les platanes)
39100 DOLE
06 74 13 70 84
bouhand.catherine@orange.fr

Maître d'ouvrage:
CNSNMM
Mr Nicolas MICHAUD
1848, route des pessettes
39220 PREMANON
03 84 60 78 37
nicolas.michaud@censm.sports.gouv.fr

DCE
03

COUPES ETAT ACTUEL


Indice	Objet de la modification	Date

Ech: 1:50


20/04/2026




FACADE SUD EST

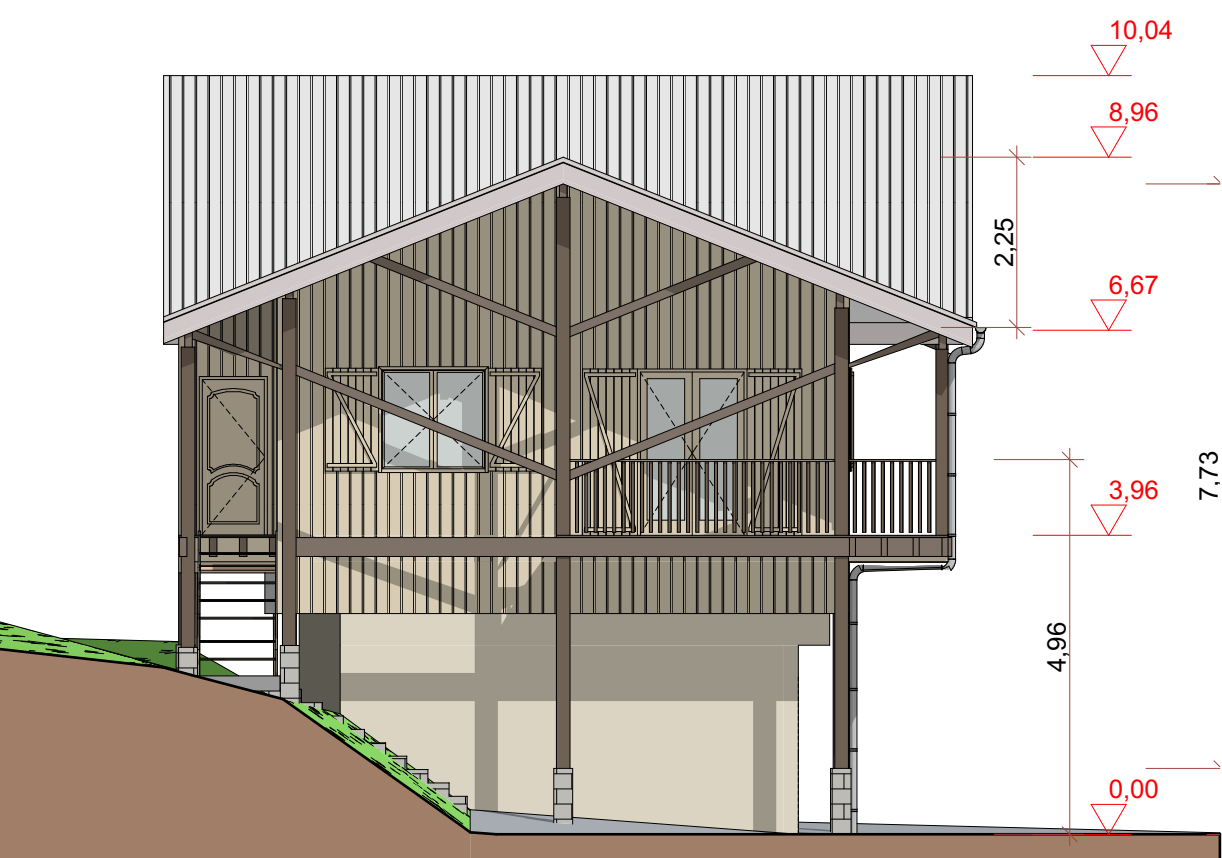

FACADE NORD OUEST

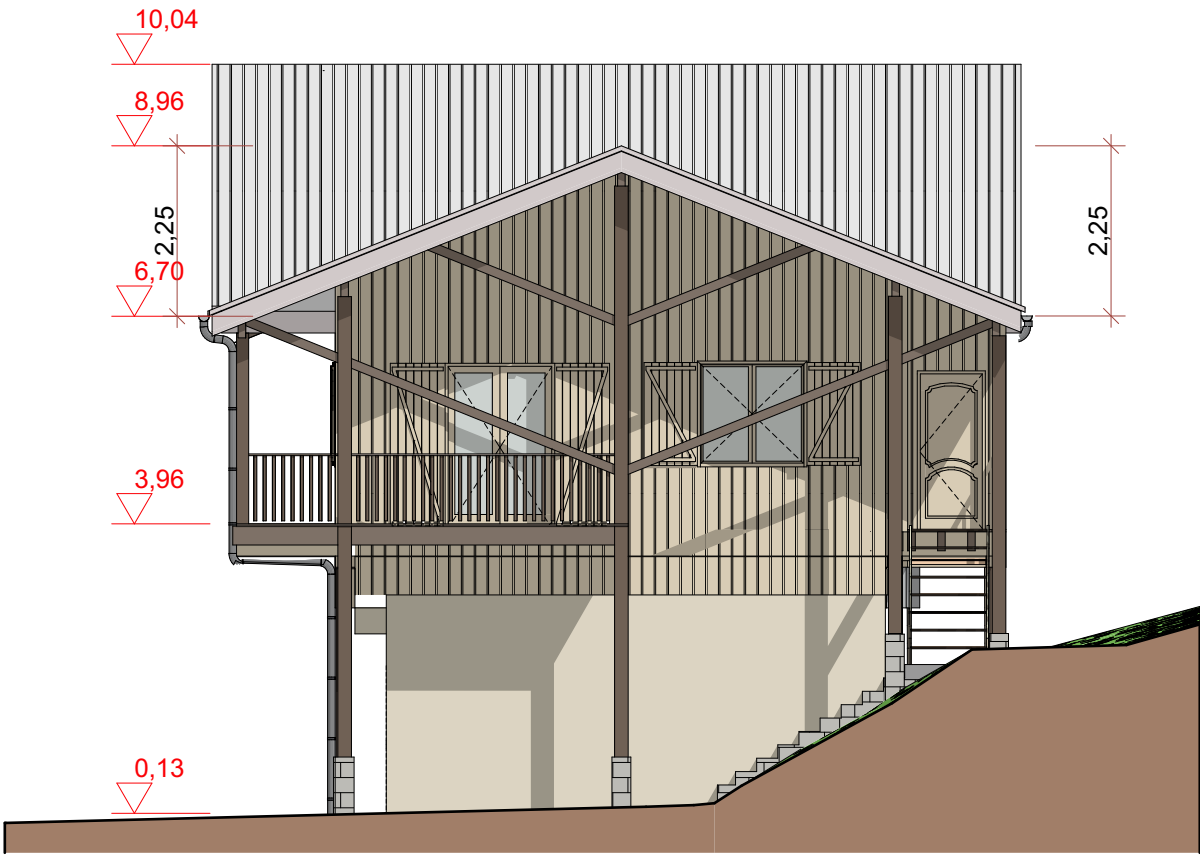

FACADE NORD EST

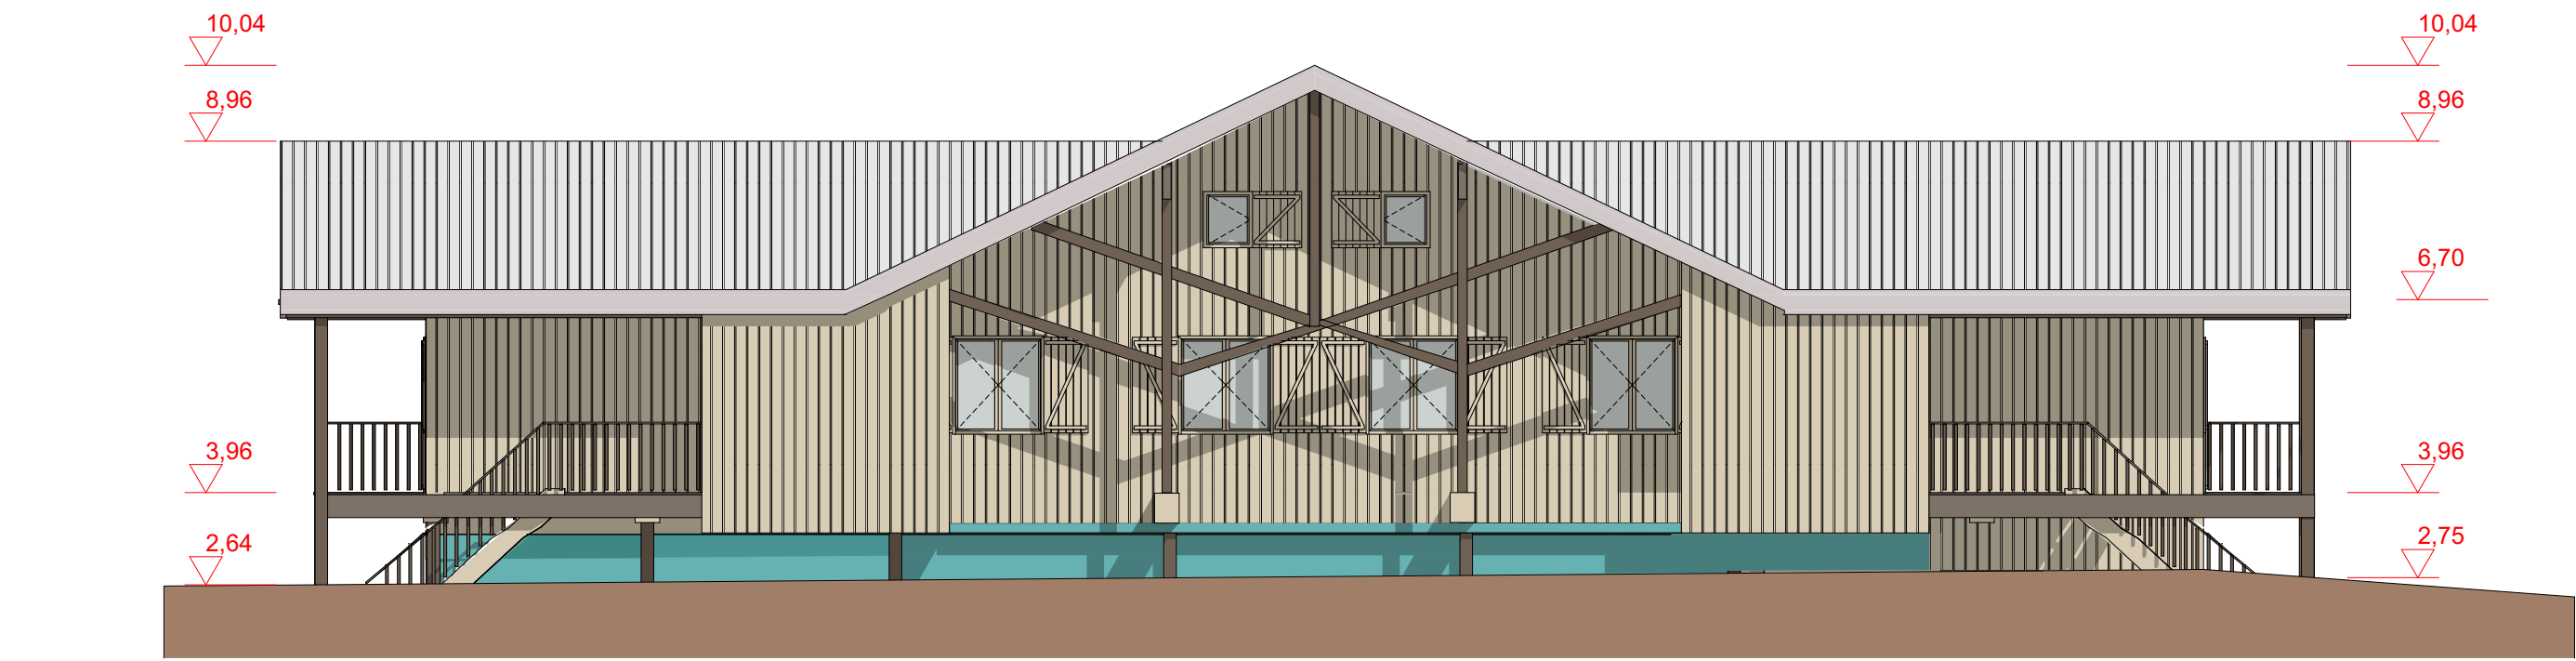

FACADE SUD OUEST



Rénovation énergétique des logements de fonction
du CNSNMM de Prémanon

DCE

CATHERINE BOUHAND
ARCHITECTE

Maître d'oeuvre:
CATHERINE BOUHAND ARCHITECTE
44 Avenue EISENHOWER
(résidence les platanes)
39100 DOLE
06 74 13 70 84
bouhand.catherine@orange.fr

Maître d'ouvrage:
CNSNMM
Mr Nicolas MICHAUD
1848, route des pessettes
39220 PREMANON
03 84 60 78 37
nicolas.michaud@ensm.sports.gouv.fr

C N S N M M

DCE
04


FACADES ETAT
ACTUEL

Indice	Objet de la modification	Date


Ech: 1:100

20/04/2026


PLAN R-1
Ech 1/50














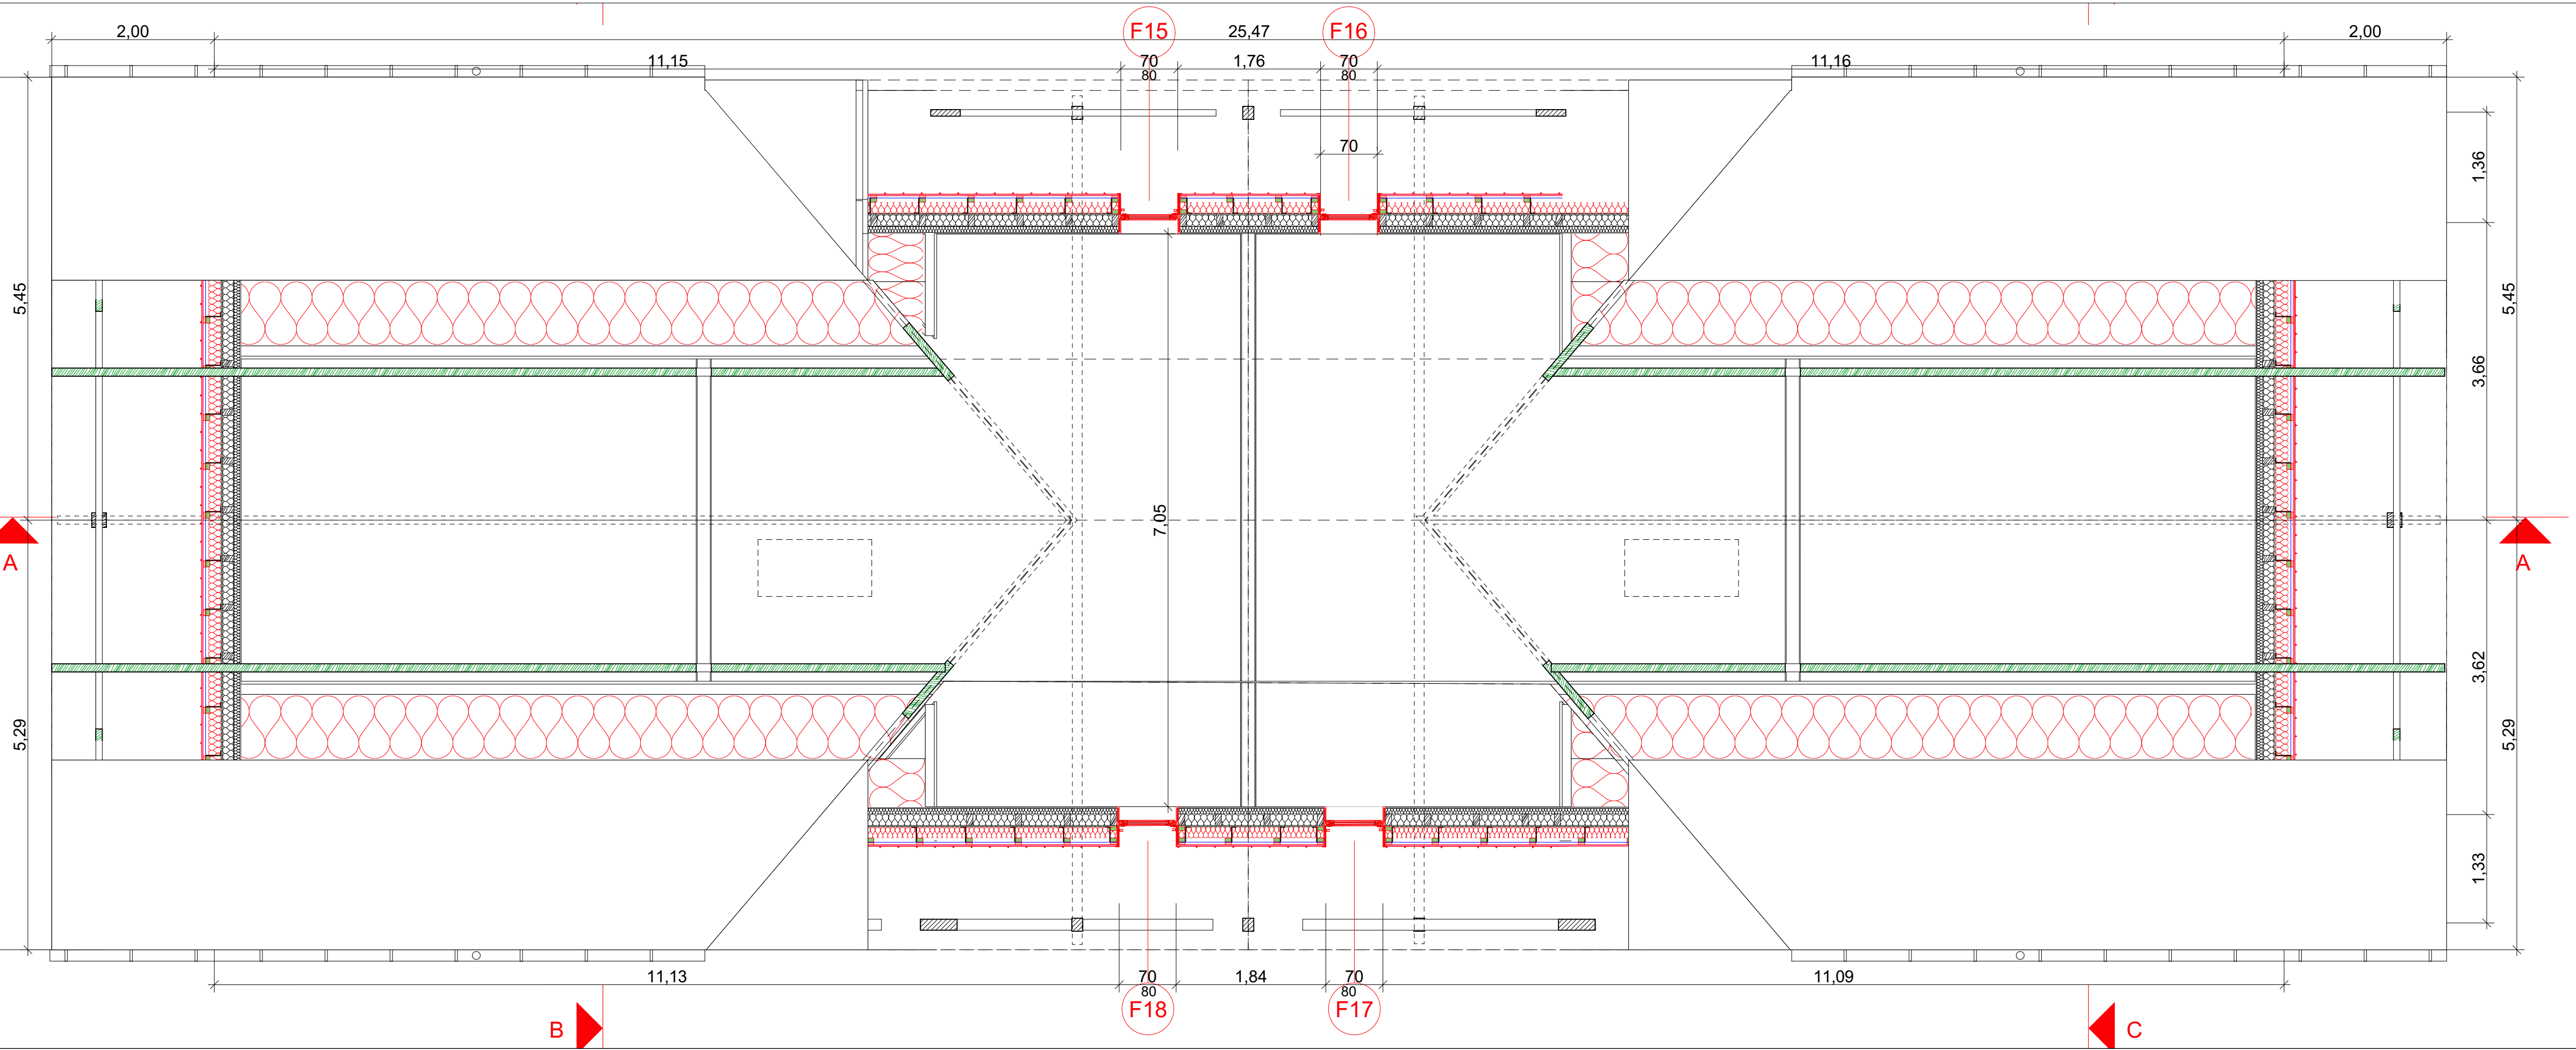




PLAN RDC
Ech 1/50

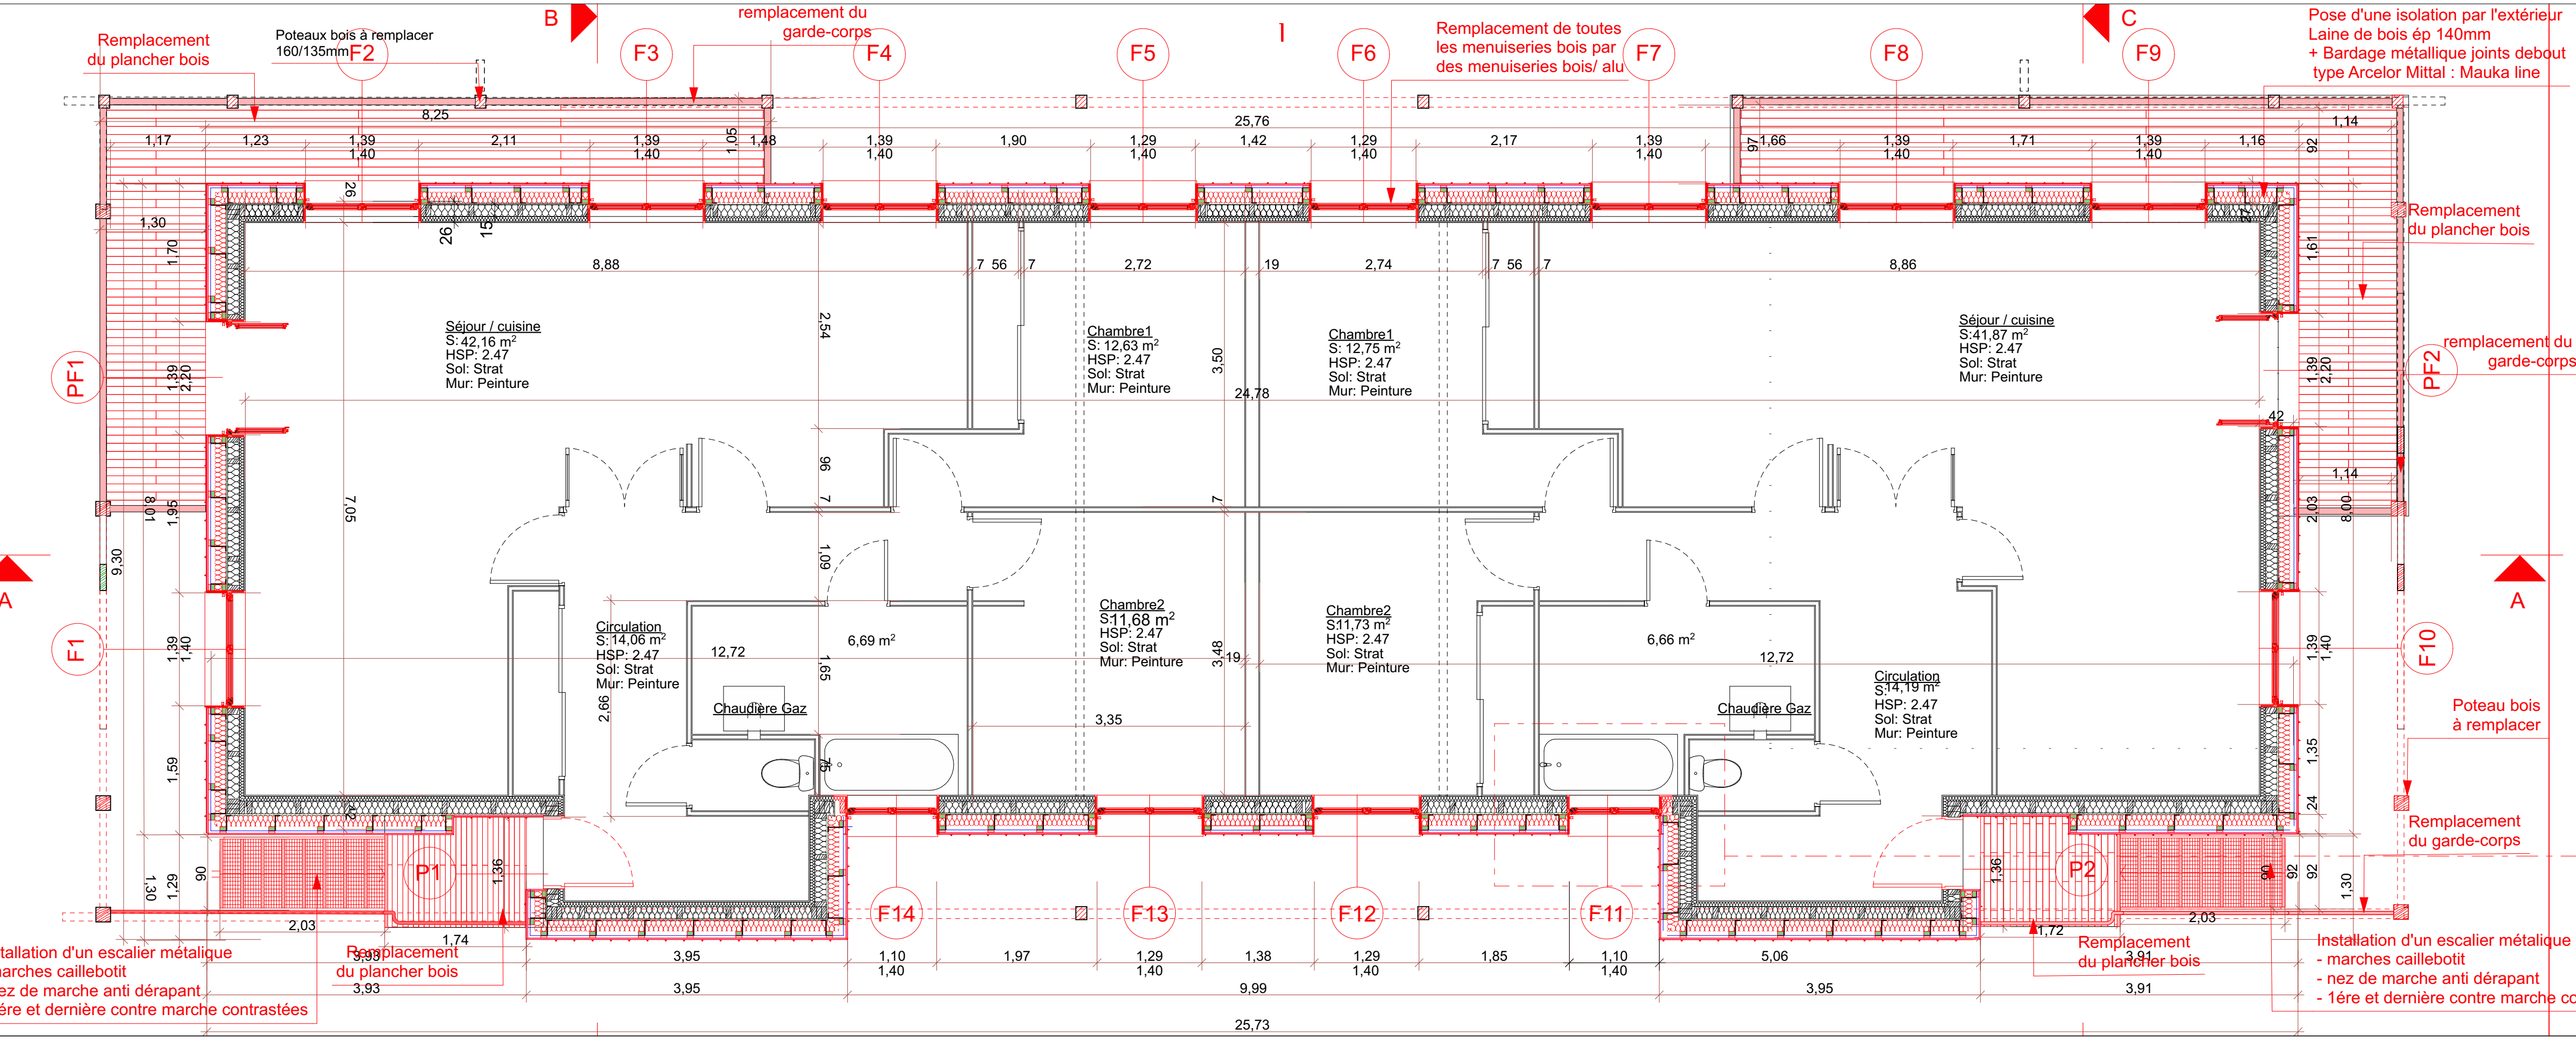

PLAN R-1
Ech 1/50

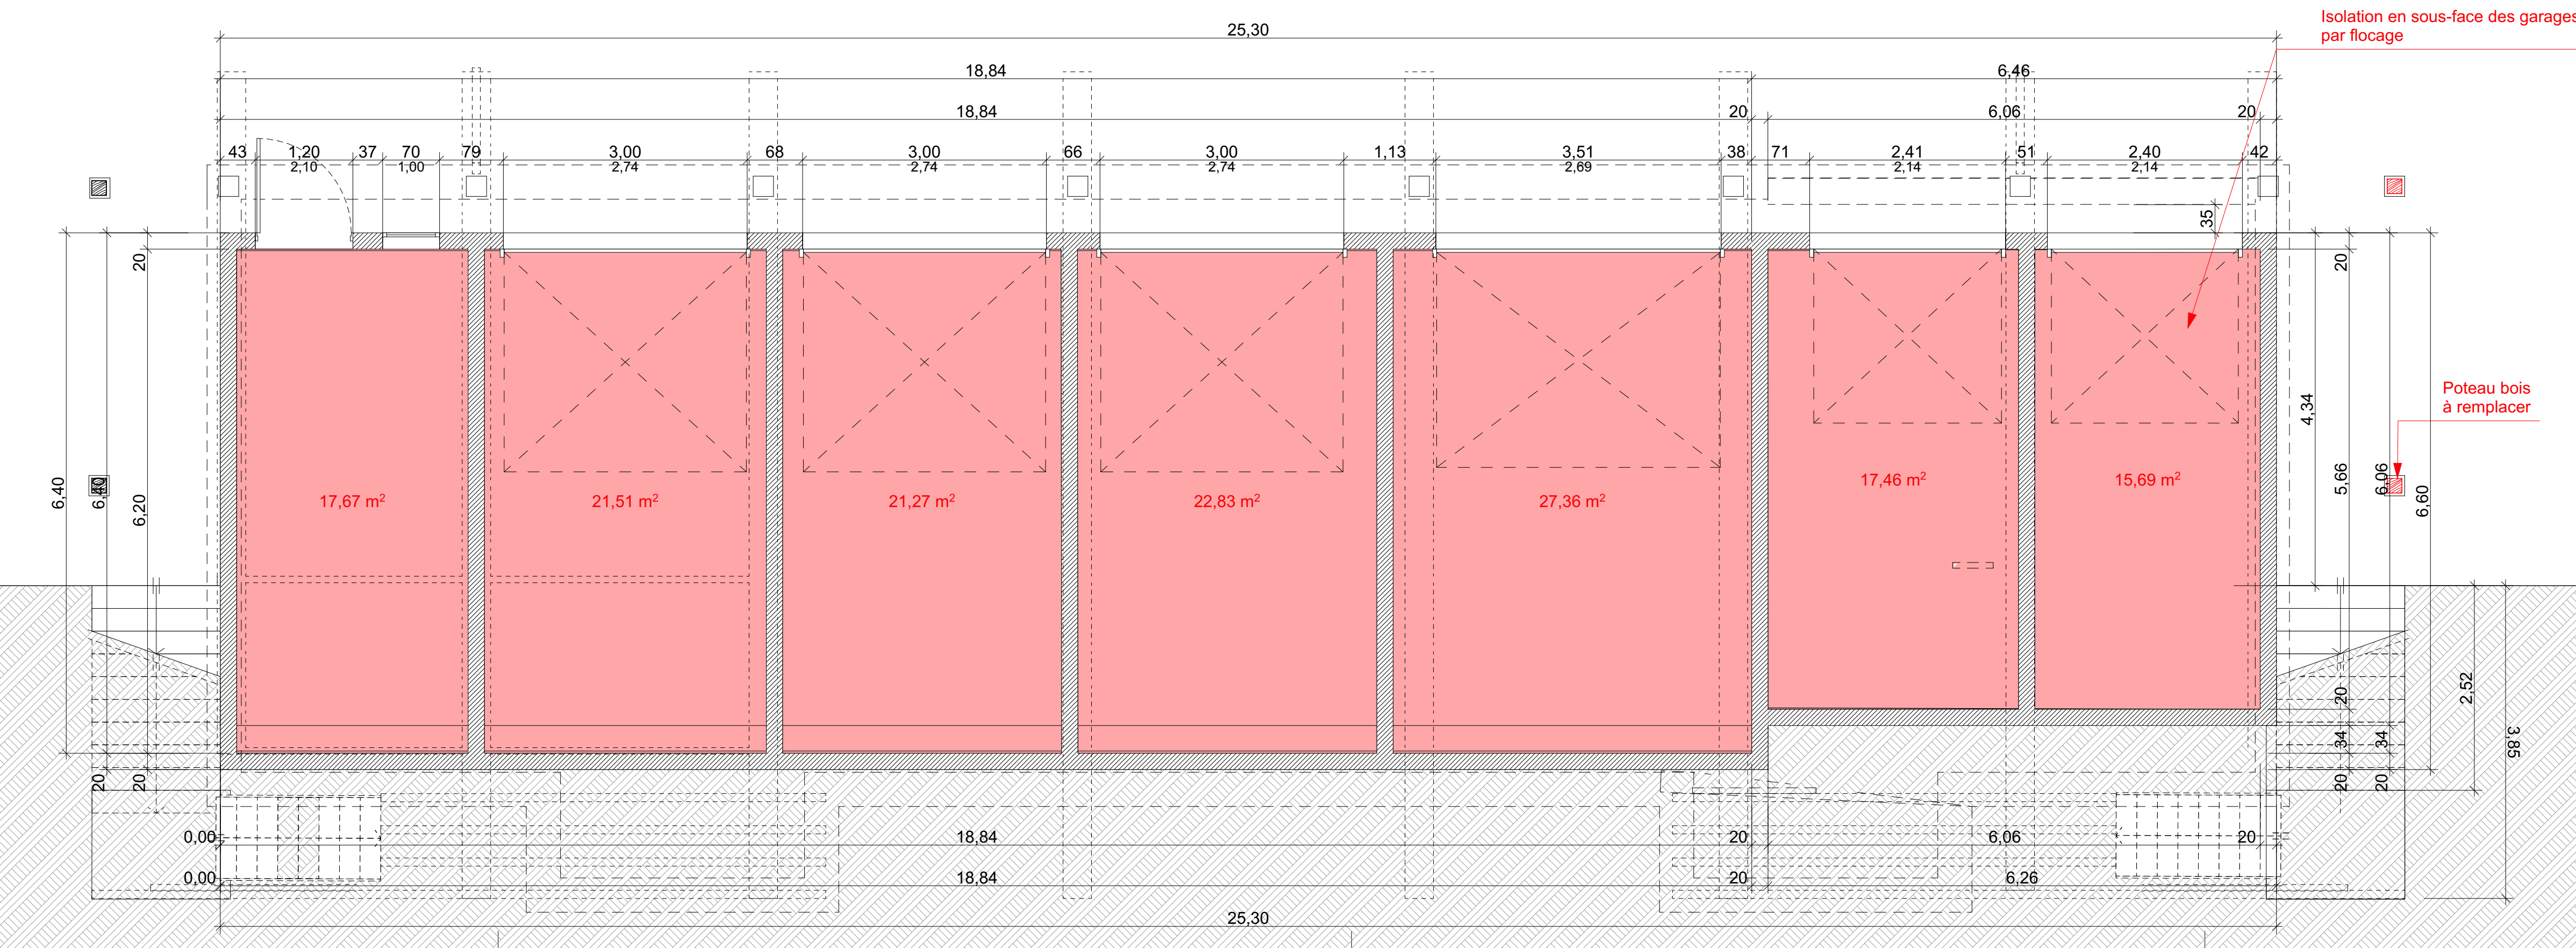

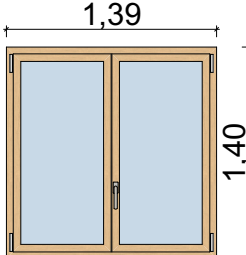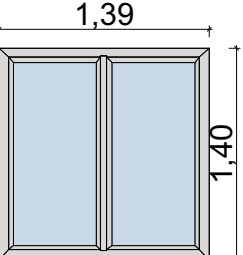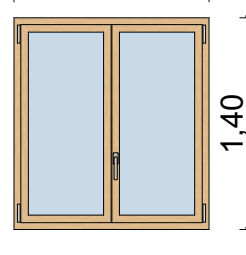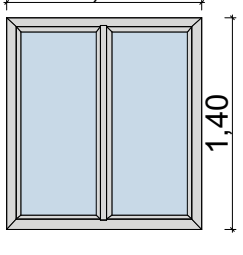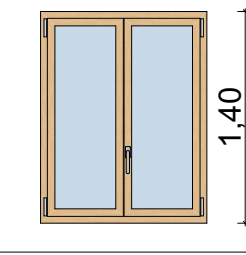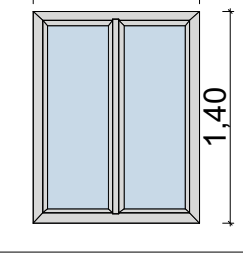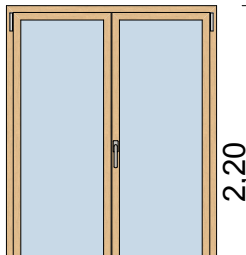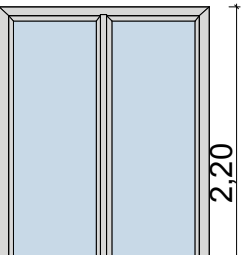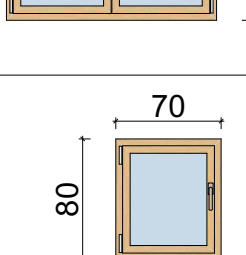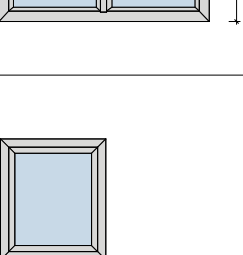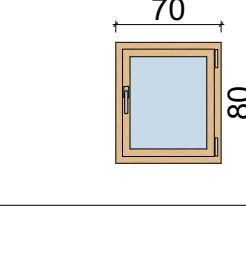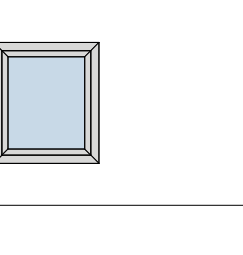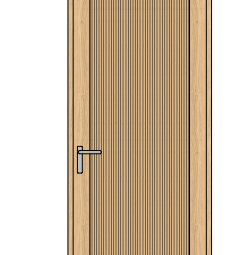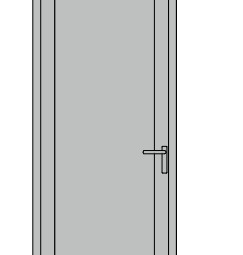Menuiseries		
		F1, F2, F3, F4, F7, F8, F9, F10 Fenêtre bois / aluminium Volet roulant intégré 1390/1400 intérieur pin verni extérieur RAL 7035
		F5, F6, F12, F3 Fenêtre bois / aluminium Volet roulant intégré 1290/1400 intérieur pin verni extérieur RAL 7035
		F11, F14 (Modification d'ouverture) Fenêtre bois / aluminium Volet roulant intégré 1100/1400 intérieur pin verni extérieur RAL 7035
		PE 1, PE2 Porte-fenêtre bois / aluminium Laine de bois ép 140mm Volet roulant intégré 1390/2200 intérieur pin verni extérieur RAL 7035
		F16, F18 Fenêtre bois / aluminium 700 / 800 intérieur pin verni extérieur RAL 7035
		F15, F17 Fenêtre bois / aluminium 700 / 800 intérieur pin verni extérieur RAL 7035
		P1, P2 Porte d'entrée bois / aluminium 90/210 intérieur pin verni extérieur RAL 7035

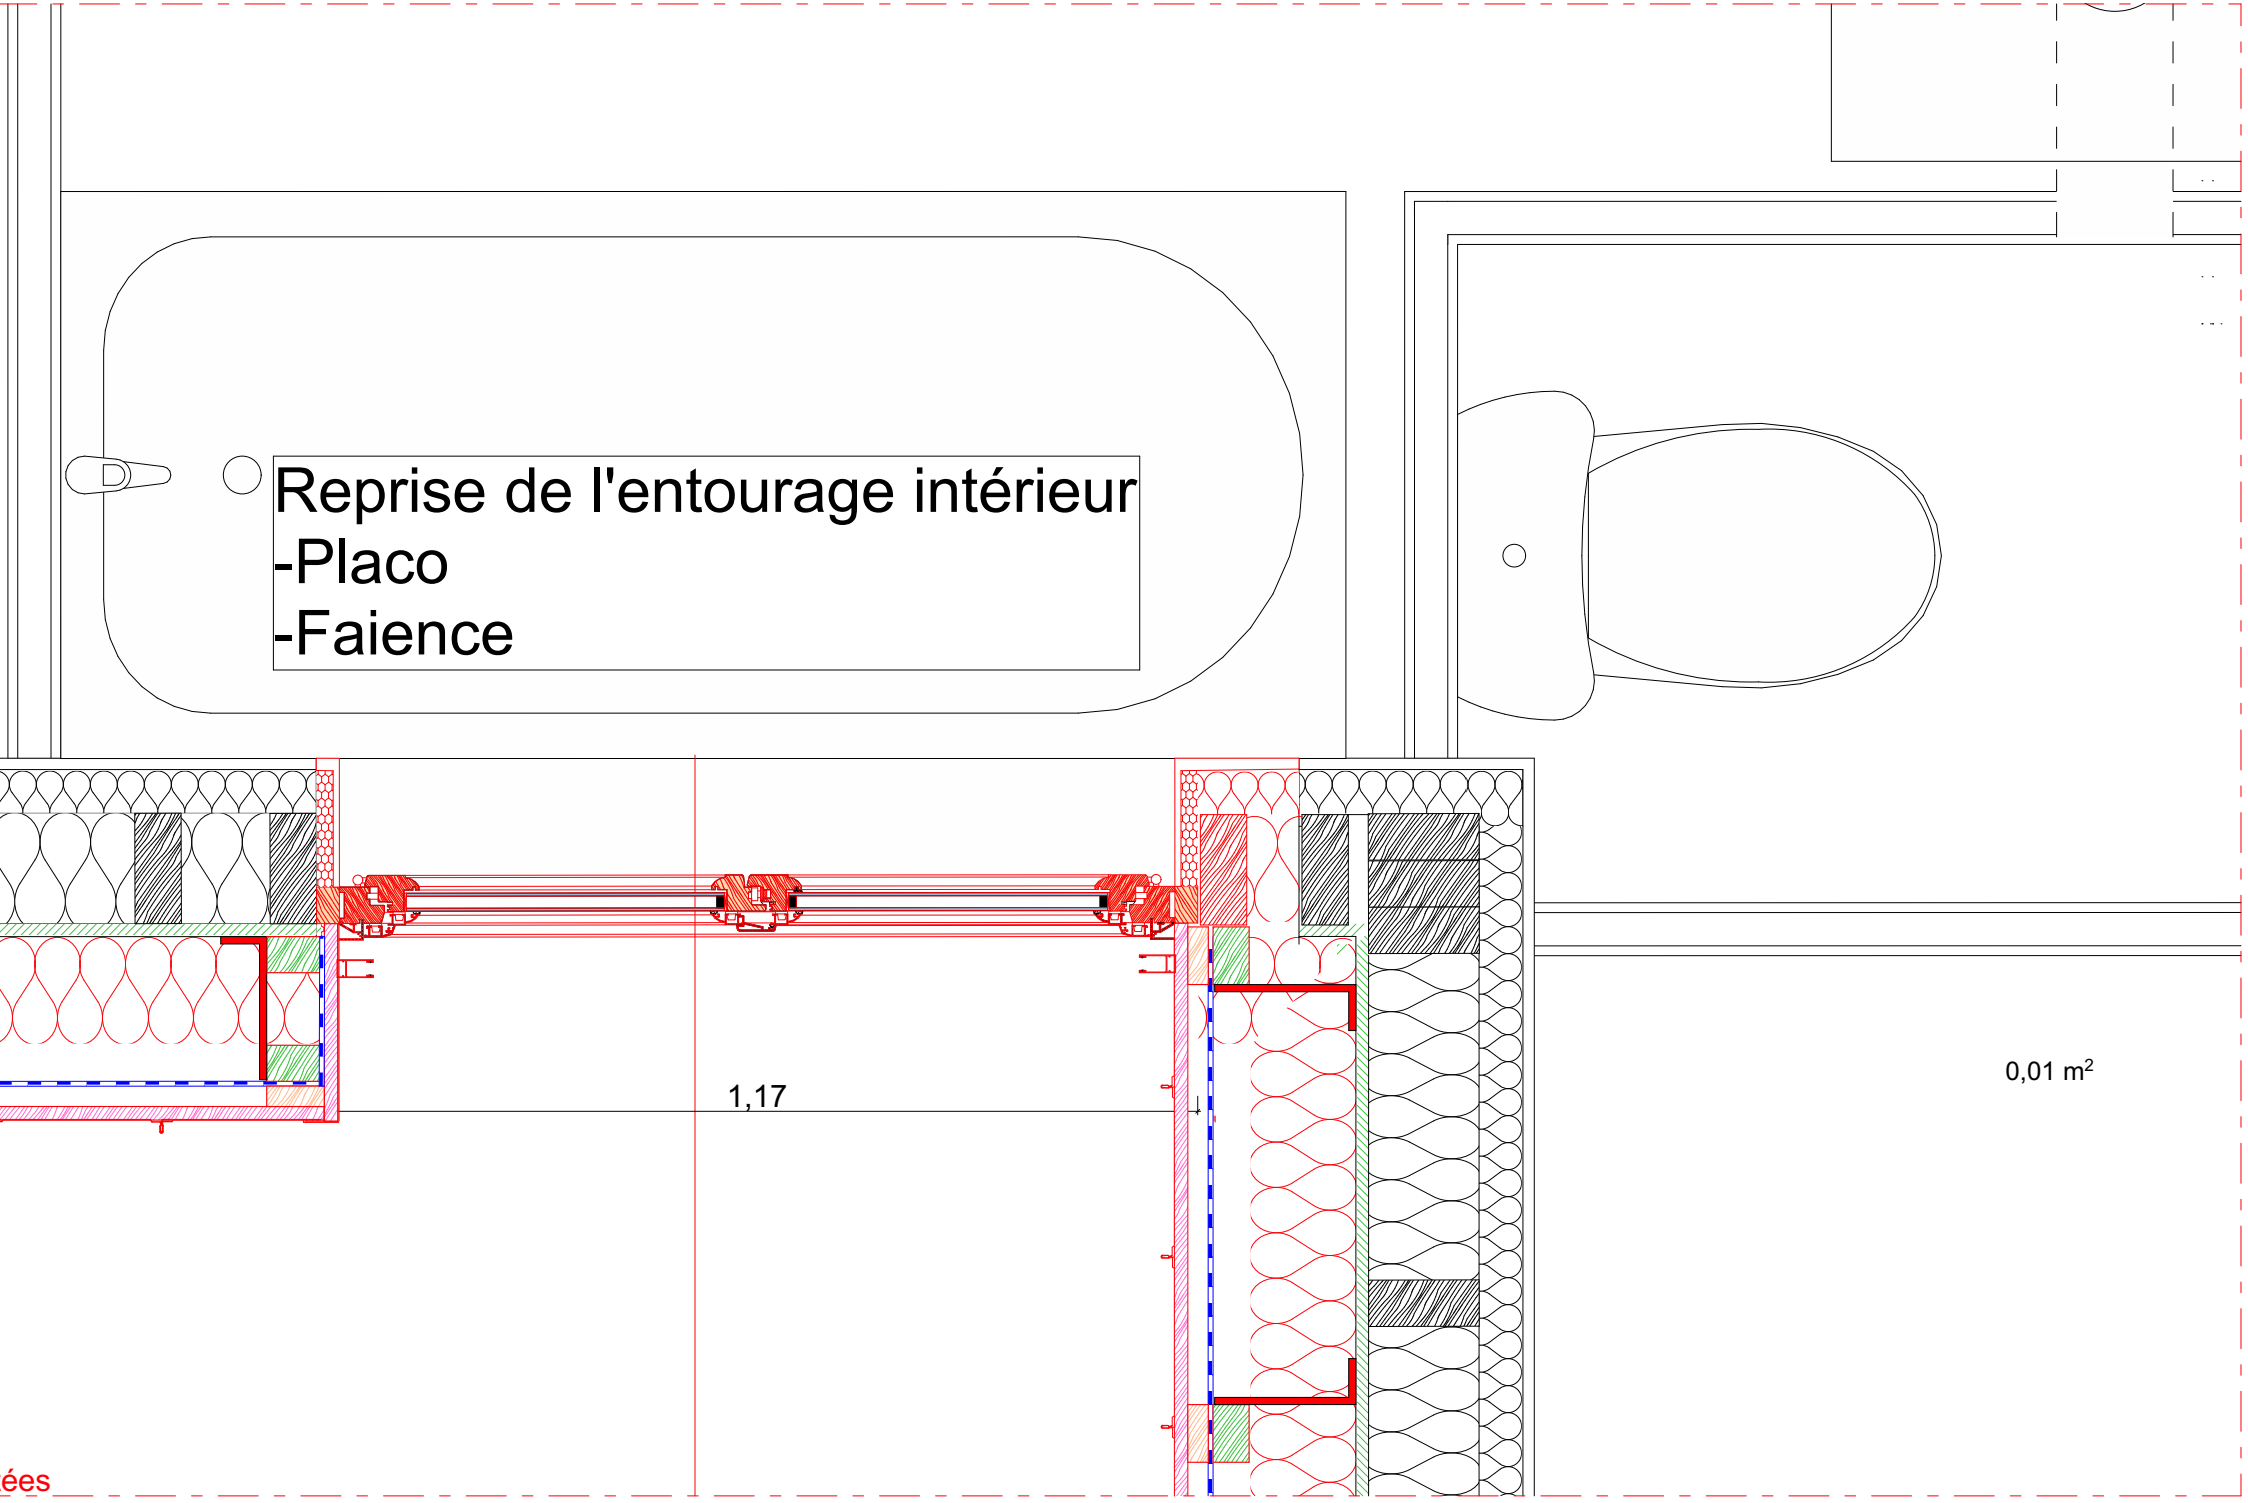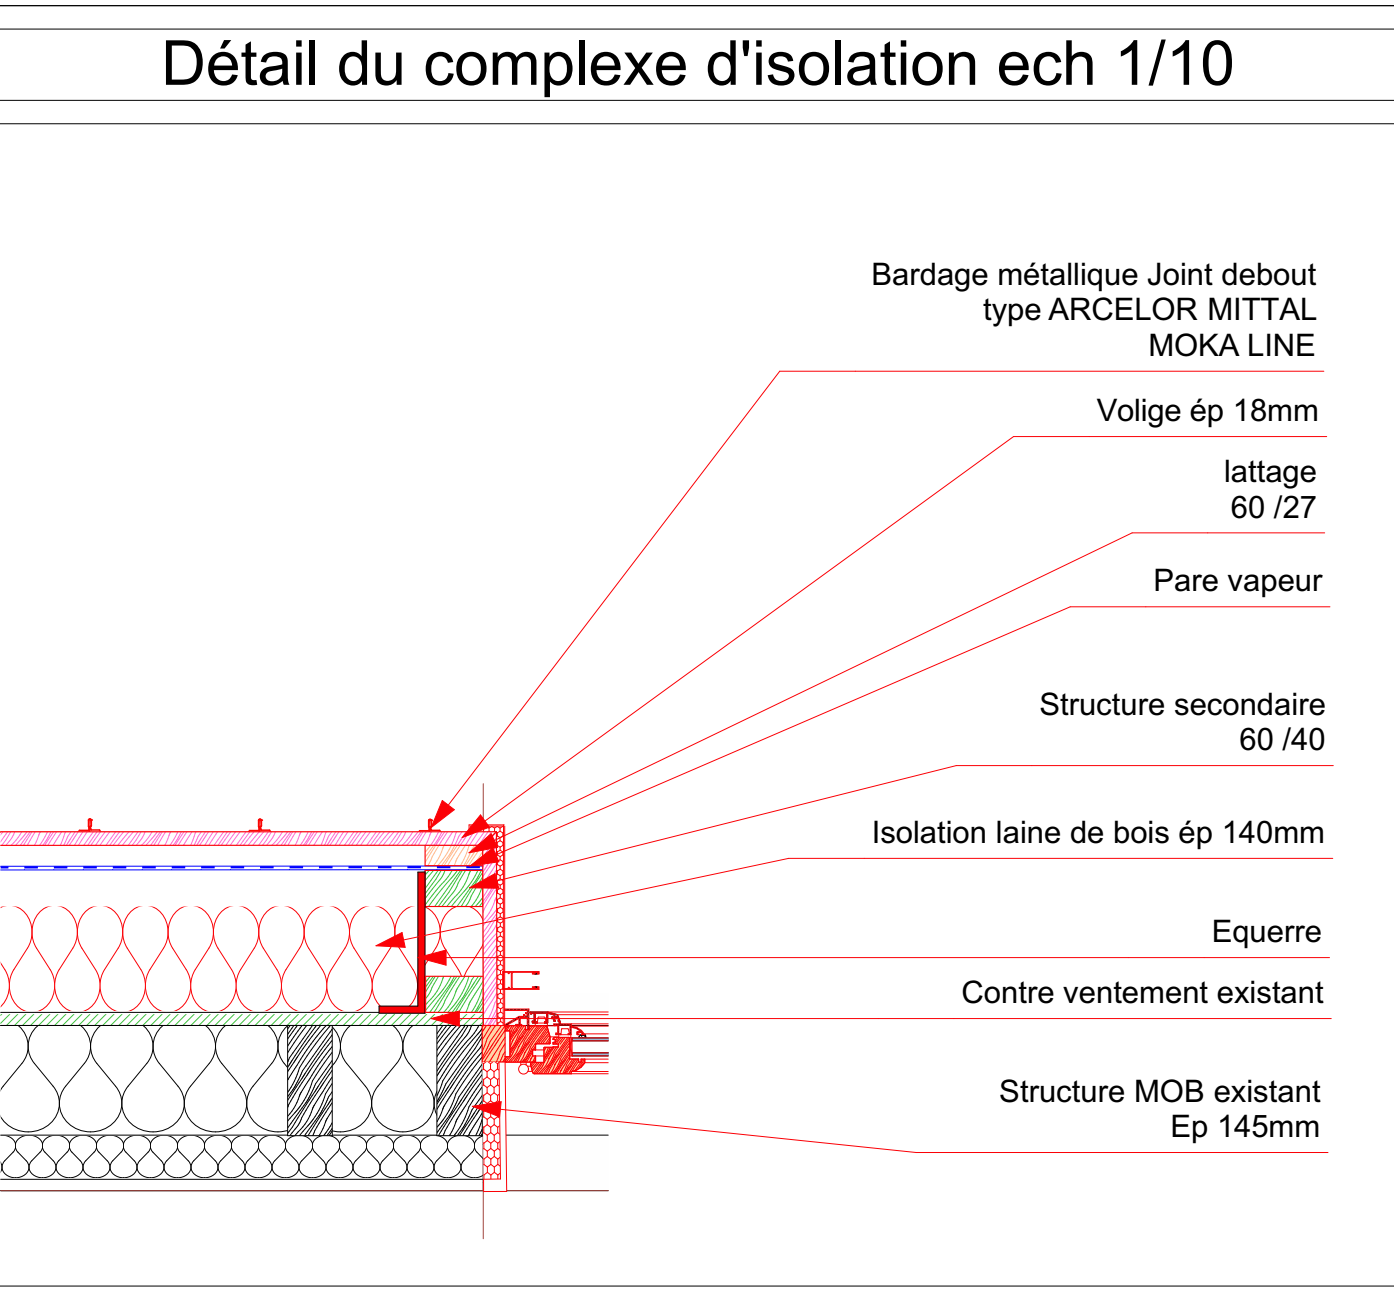

Détail modification
d'ouverture
Ech: 1/20



Rénovation énergétique des logements de fonction
du CNSNMM de Prémanon

DCE


Maitre d'oeuvre:
CATHERINE BOUHAND ARCHITECTE
44 Avenue EISENHOWER
(résidence les platanes)
39100 DOLE
06 74 13 70 84
catherine.bouhand@orange.fr

Maitre d'ouvrage:
CNSNMM
Mr Nicolas MICHAUD
1845, route des possesses
39220 PRÉMANON
03 84 60 78 37
nicolas.michaud@cnsnmm.sports.gouv.fr


DCE
05

PLANS ETAT PROJETE


Indice	Objet de la modification	Date

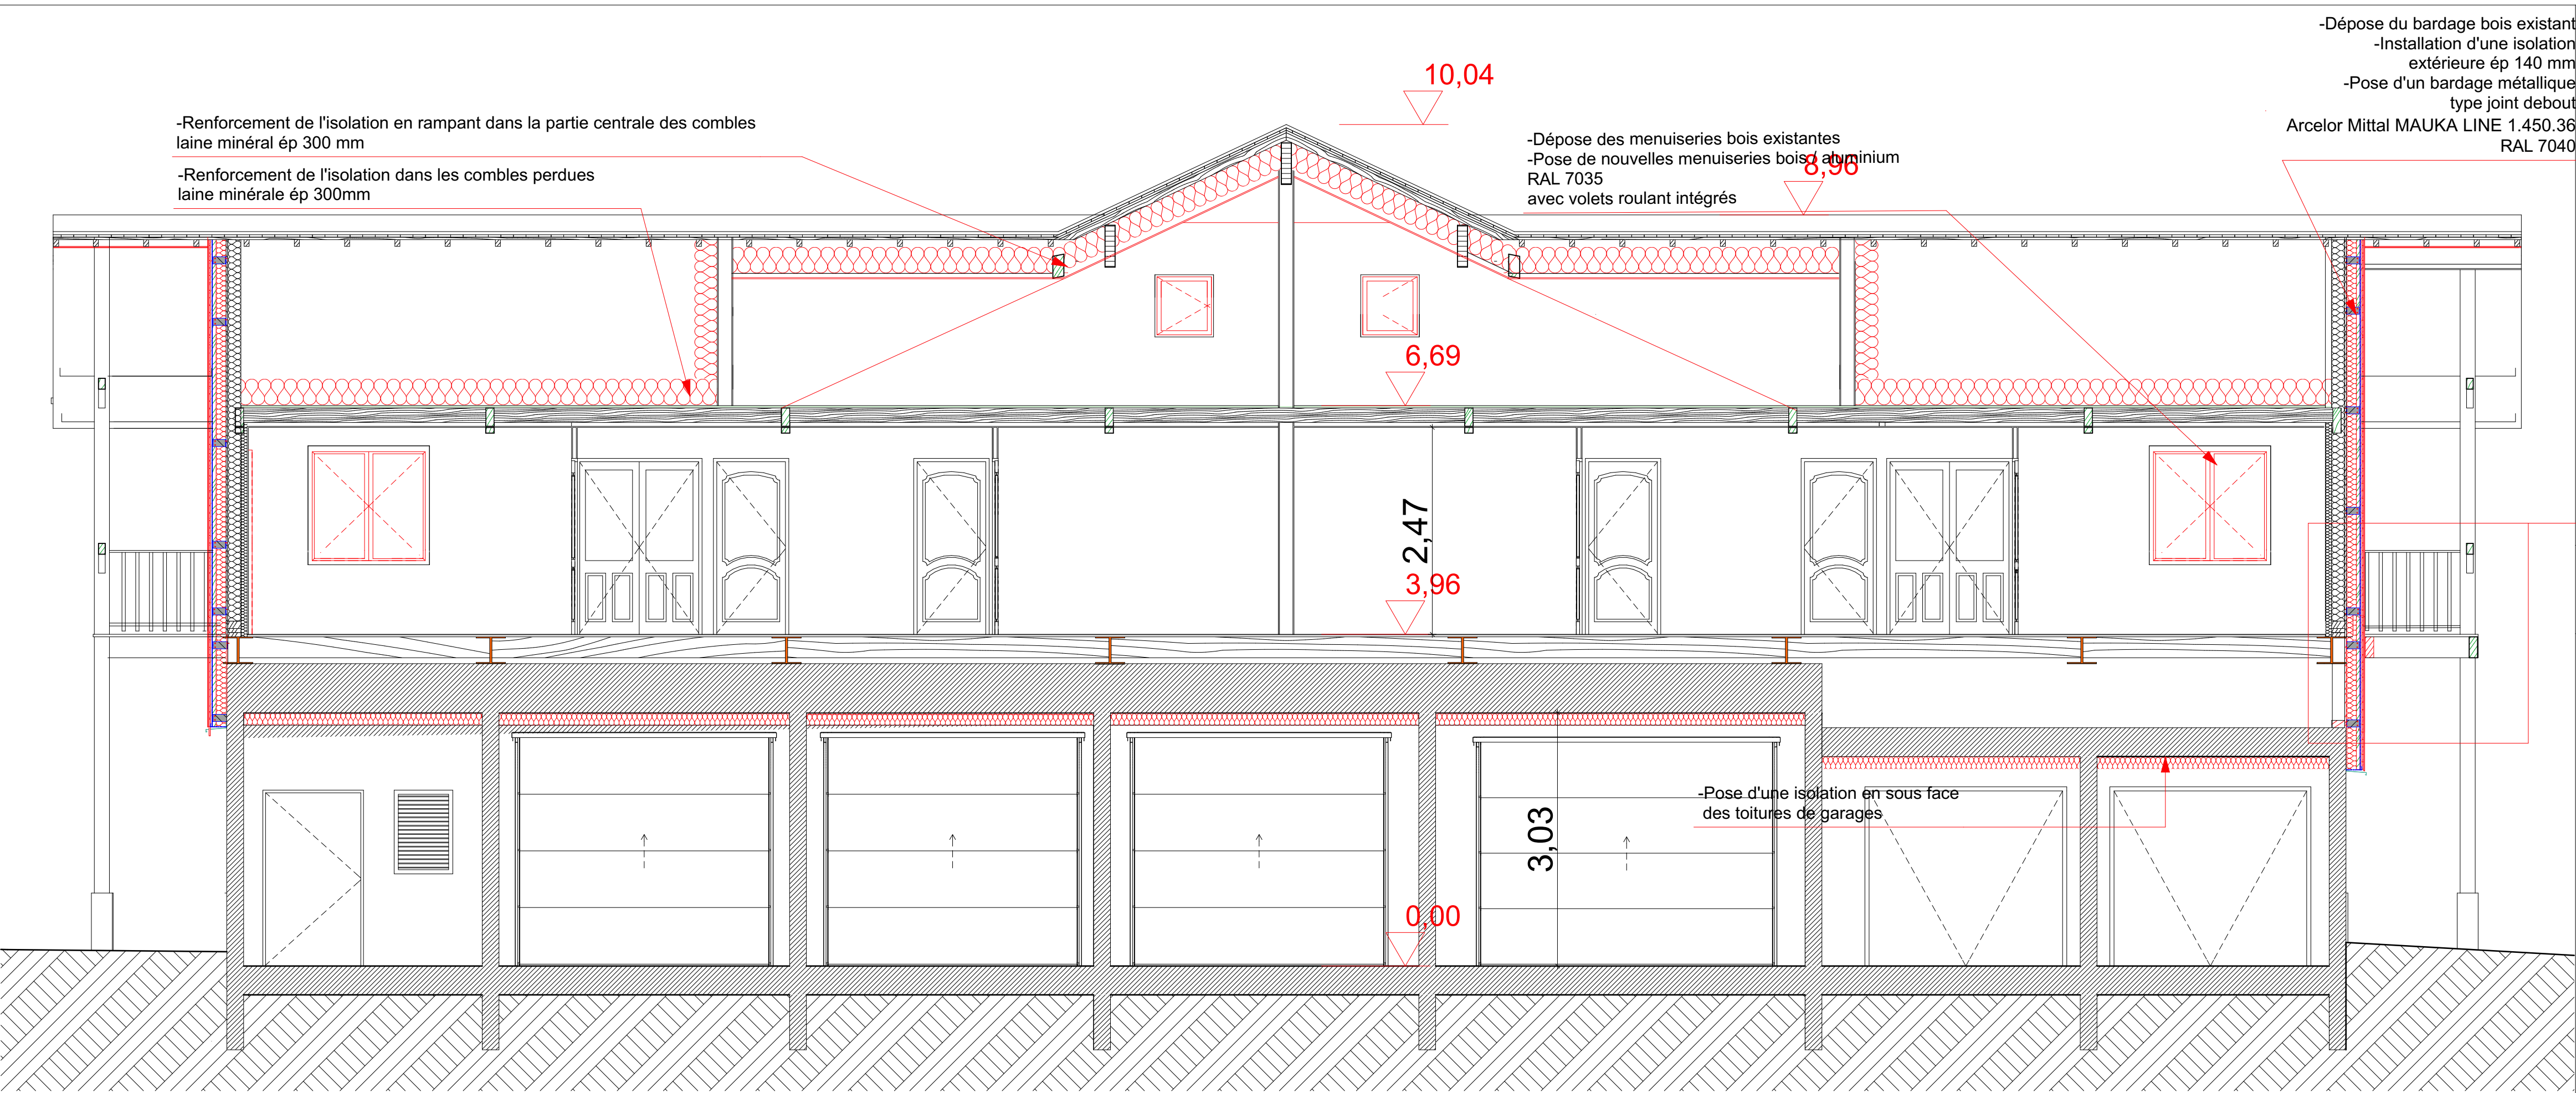


COUPE AA
ETAT PROJETE

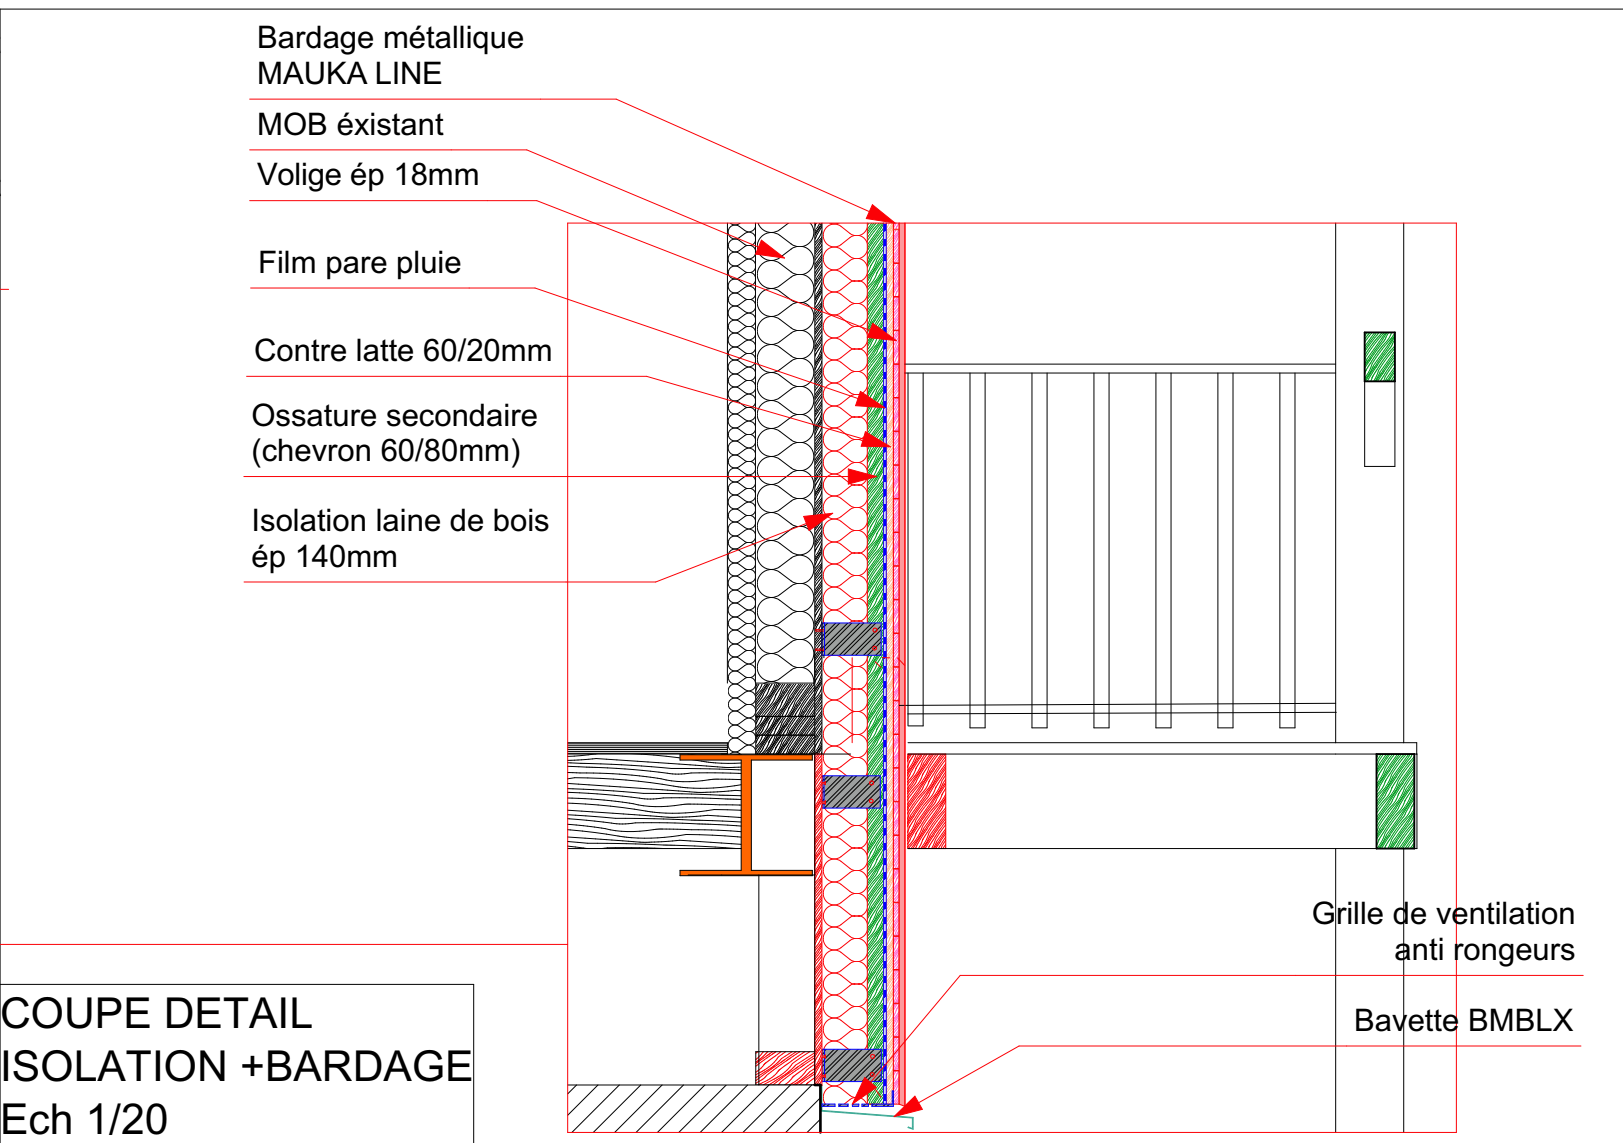

COUPE DETAIL
ISOLATION +BARDAGE
Ech 1/20

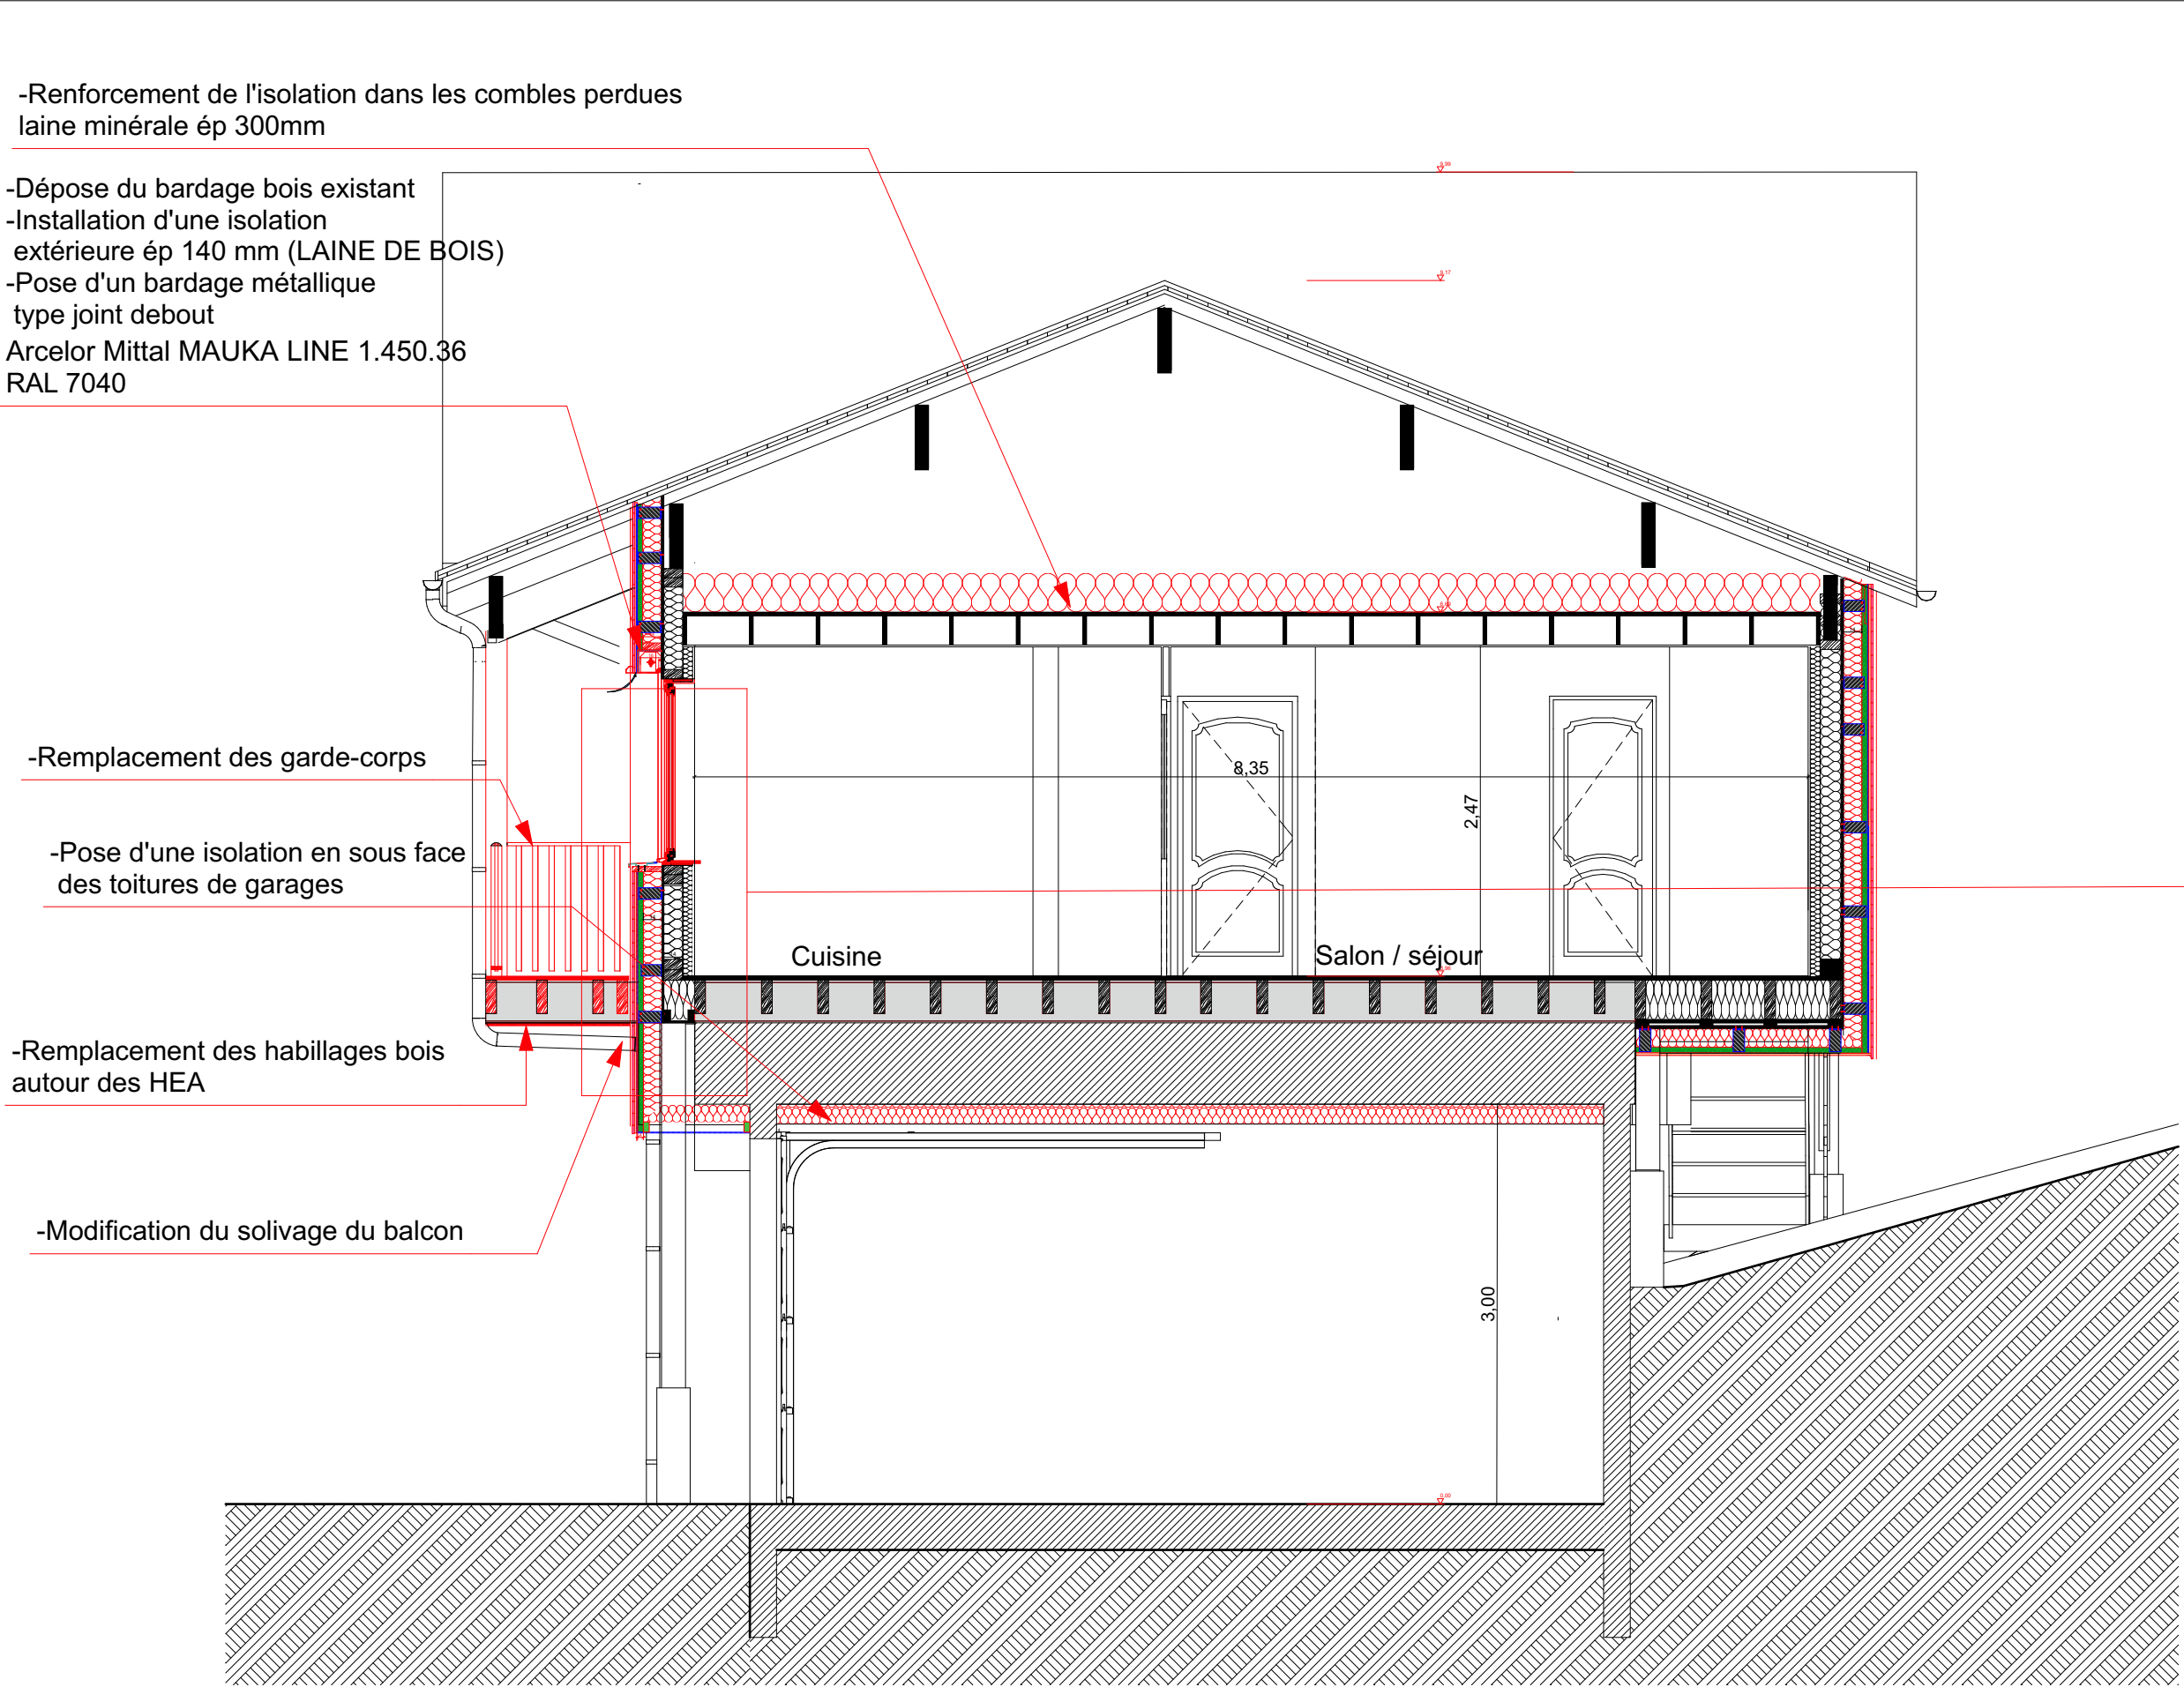

COUPE BB
ETAT PROJETE

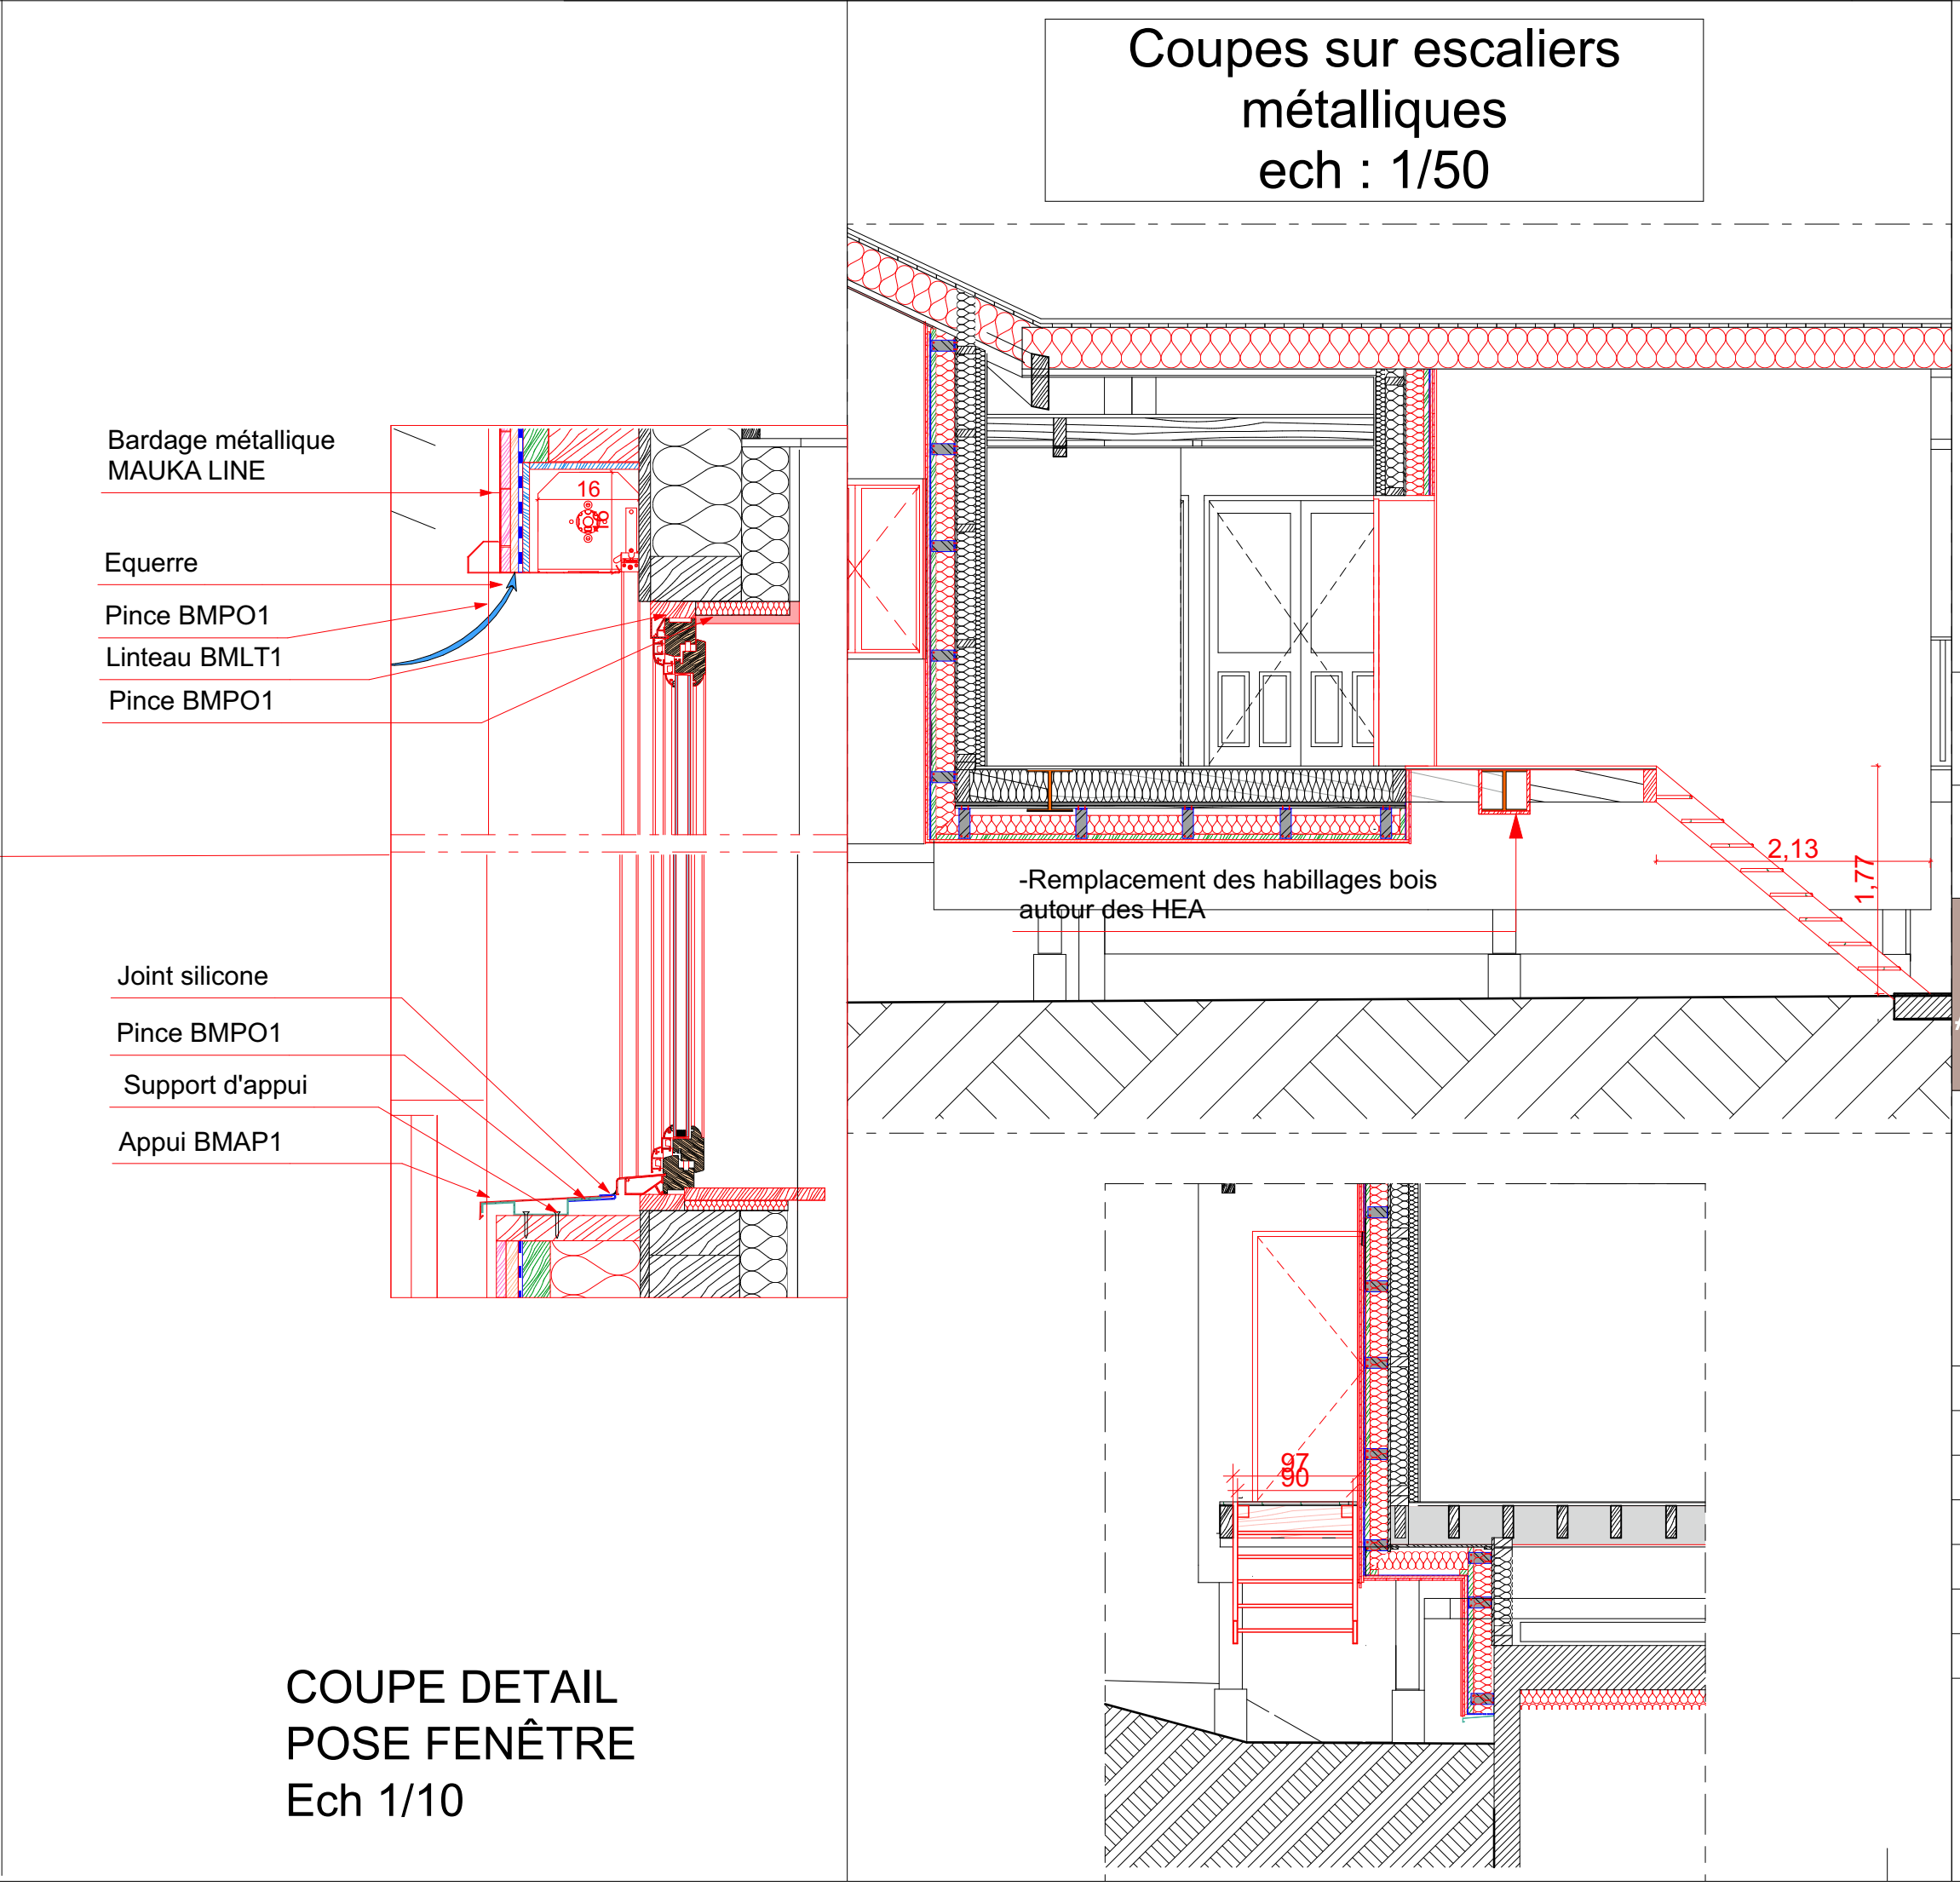



Rénovation énergétique des logements de fonction
du CNSNMM de Prémanon

DCE

Maître d'œuvre:
CATHERINE BOUHAND ARCHITECTE
44 Avenue EISENHOWER
(résidence les platanes)
39100 DOLE
06 74 13 70 84
bouhand.catherine@orange.fr

Maître d'ouvrage:
CNSNMM
Mr Nicolas MICHAUD
1848, route des pessettes
39220 PREMANON
03 84 60 78 37
nicolas.michaud@sensm.sports.gouv.fr


DCE 06

COUPES ETAT PROJETE


Indice	Objet de la modification	Date

Ech: 1:50,
1:20, 1:10

20/04/2026

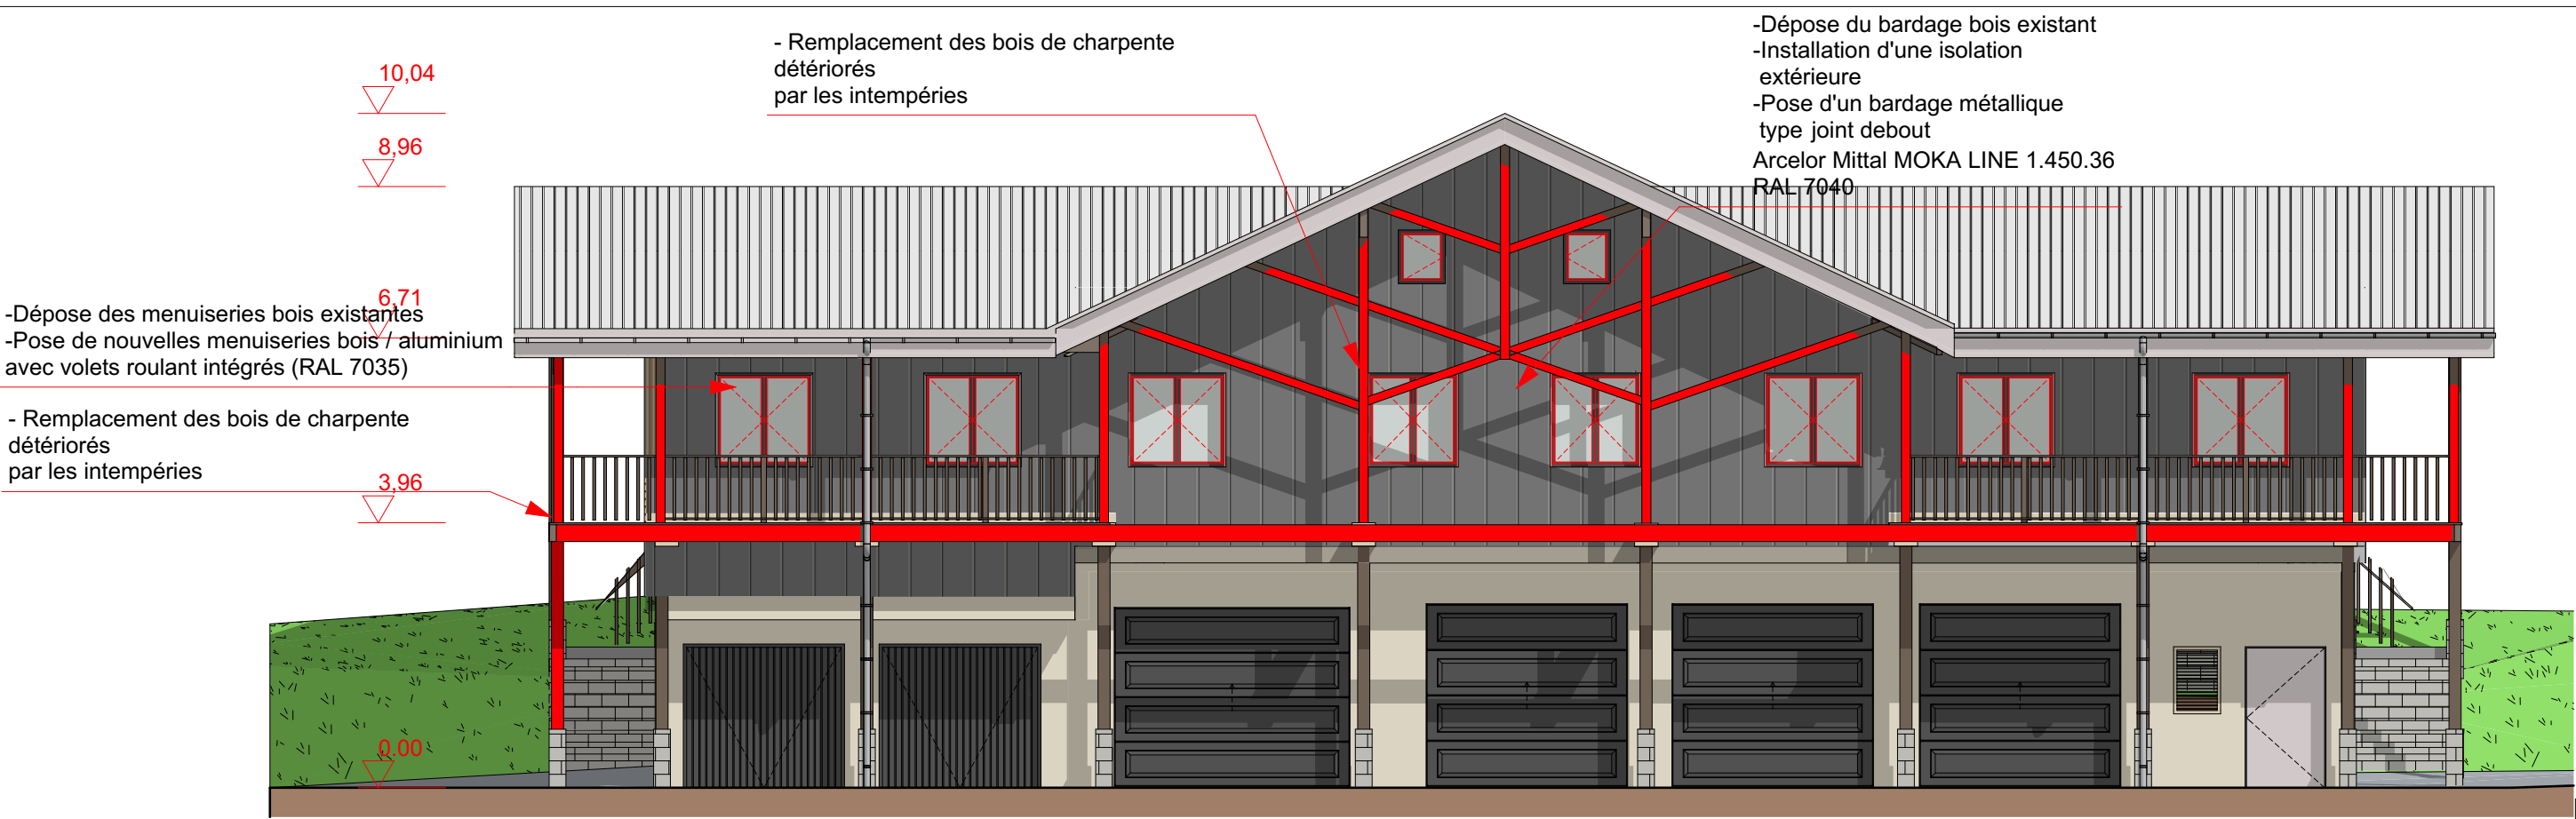


FACADE SUD EST

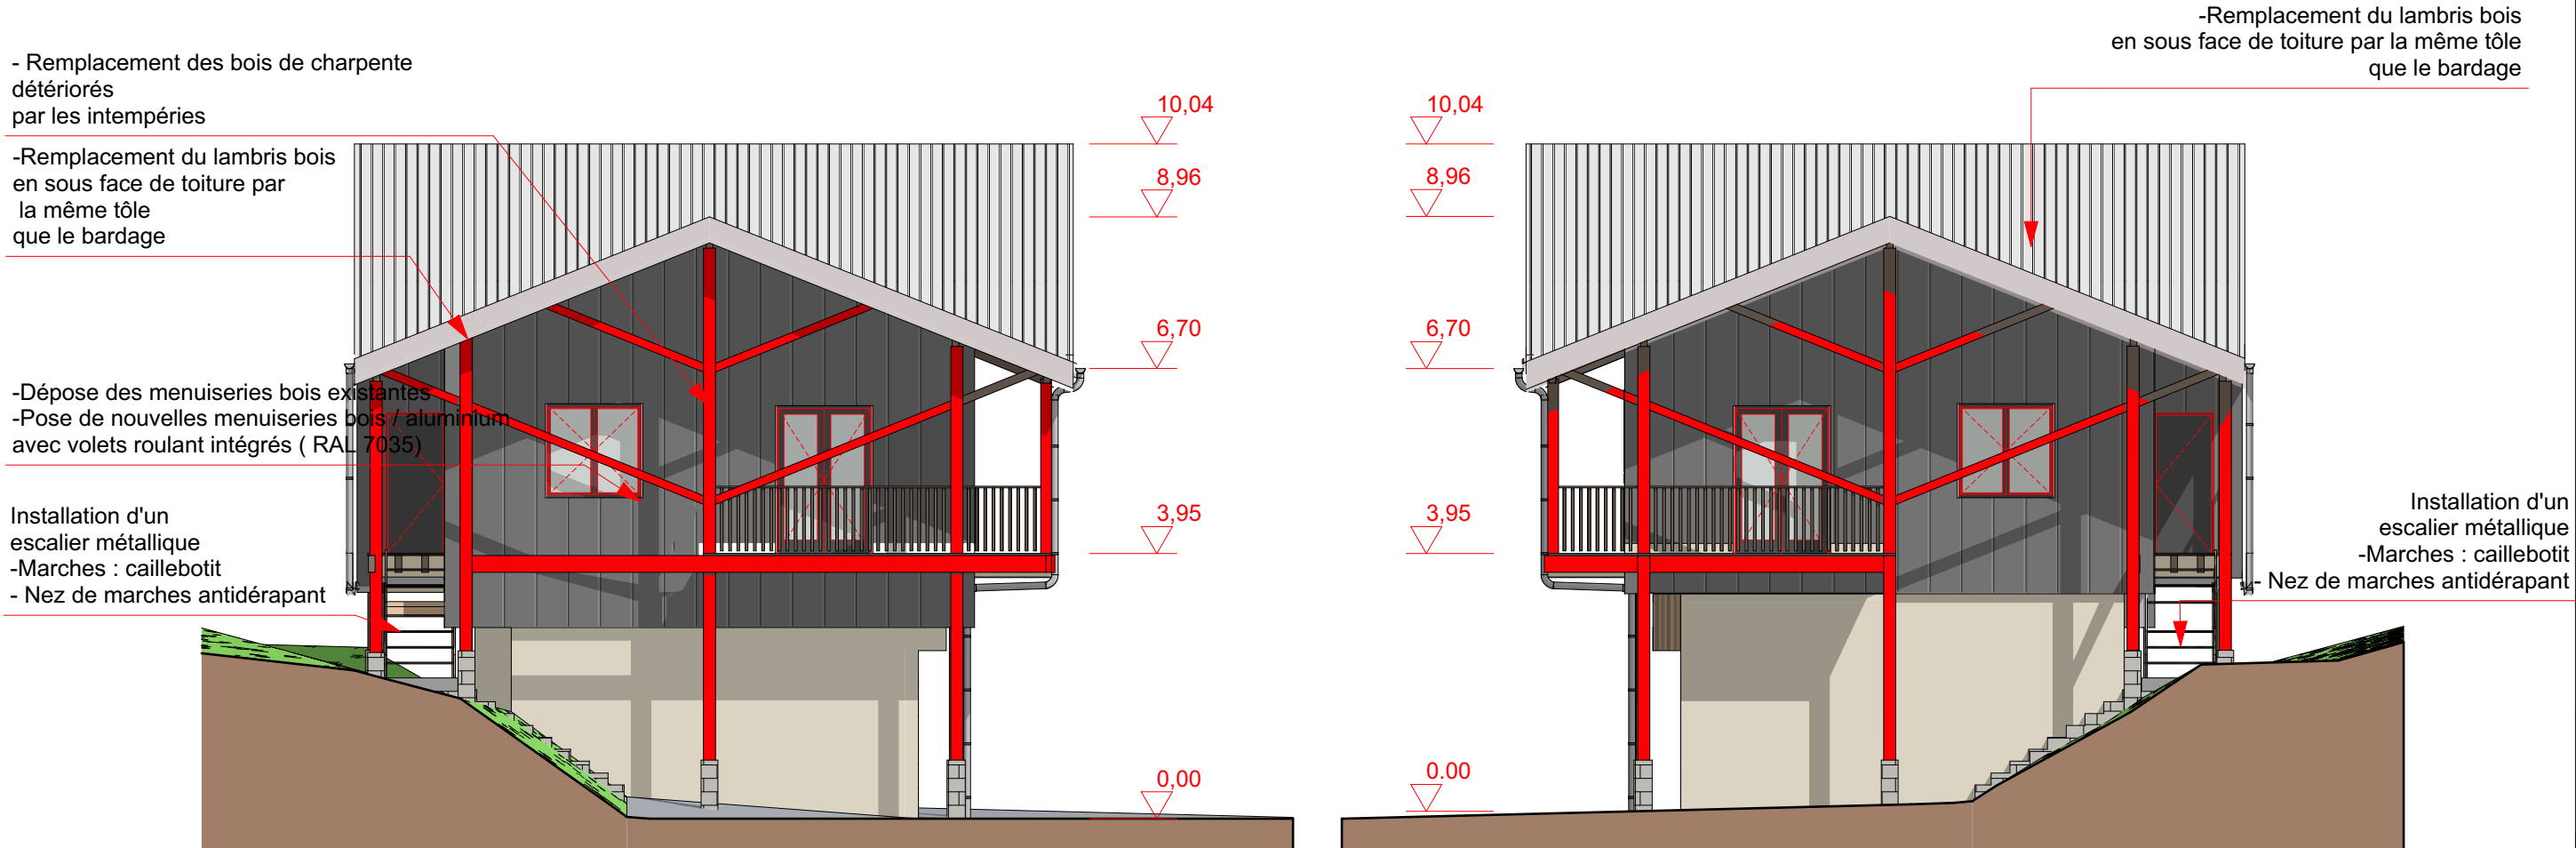

FACADE SUD OUEST

FACADE NORD EST

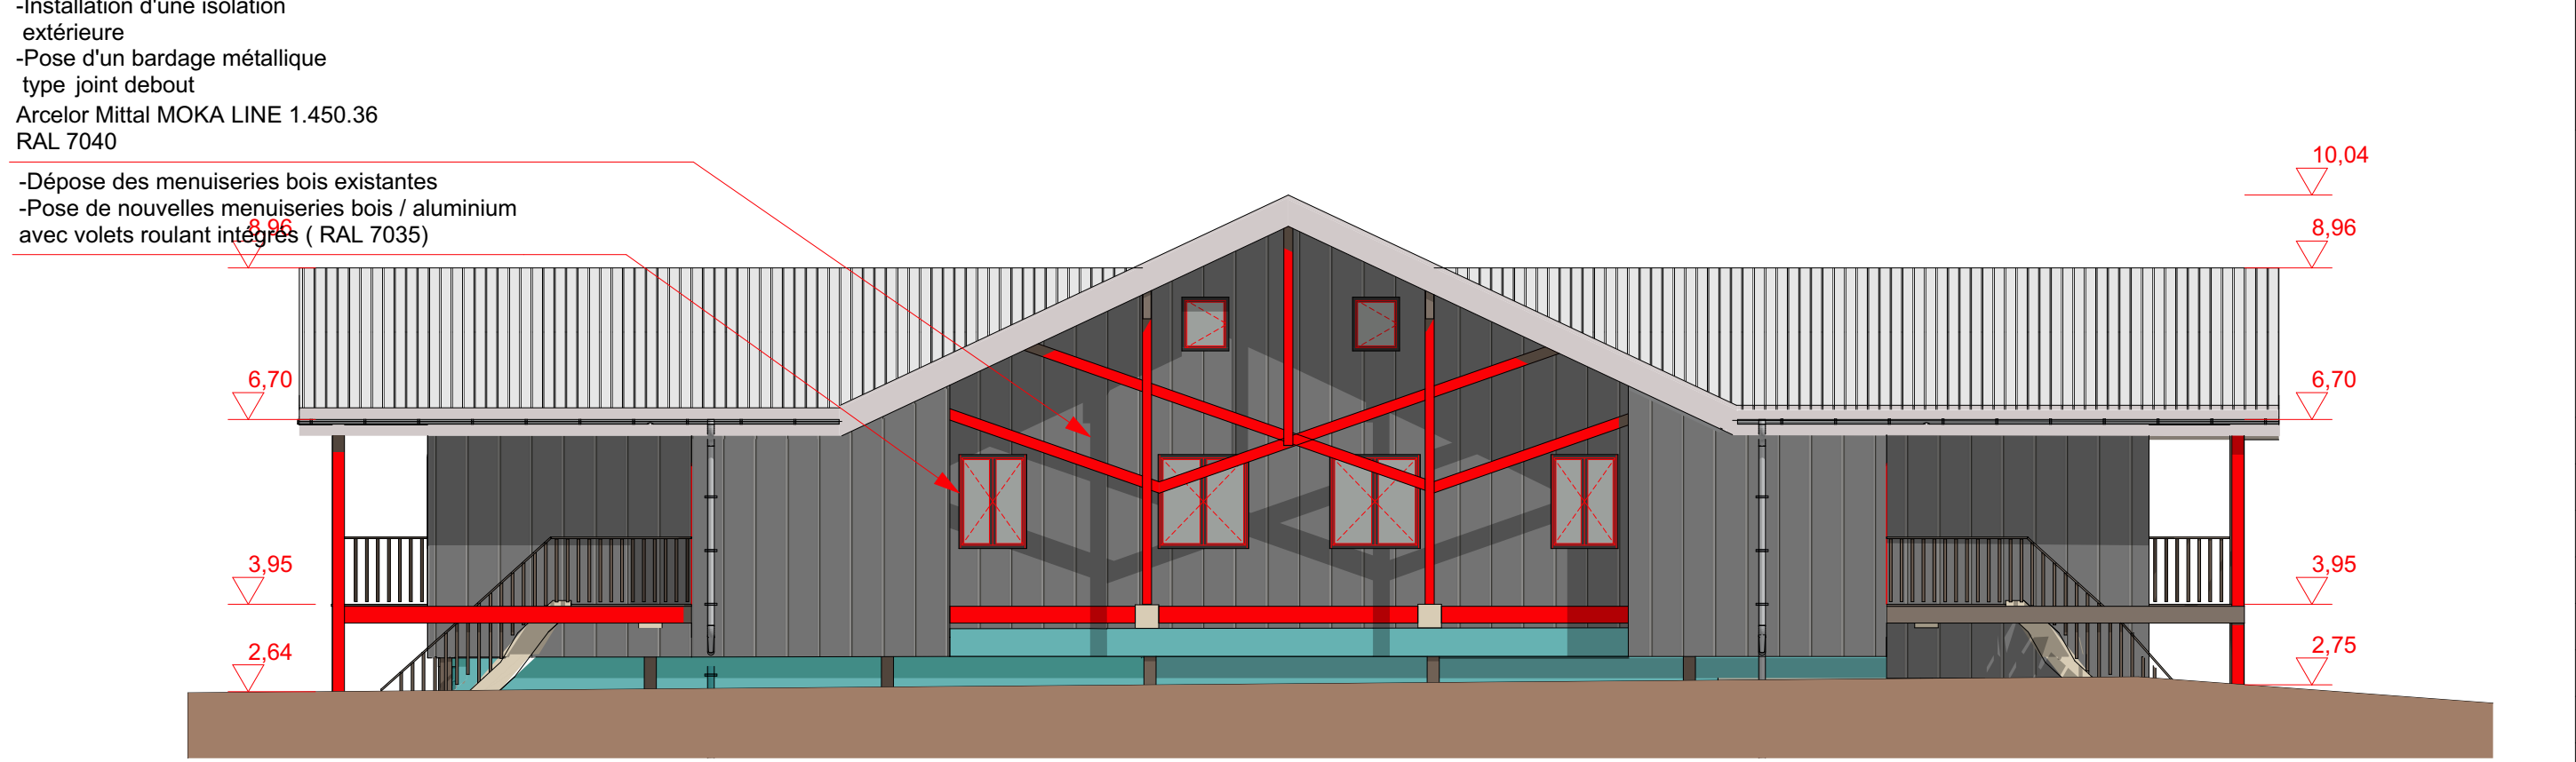

FACADE NORD OUEST



Rénovation énergétique des logements de fonction du CNSNMM de Prémanon

DCE

CATHERINE BOUHAND ARCHITECTE
44 Avenue EISENHOWER
(résidence les platanes)
39100 DOLE
06 74 13 70 84
bouhand.catherine@orange.fr







Maître d'oeuvre:
CATHERINE BOUHAND ARCHITECTE
44 Avenue EISENHOWER
(résidence les platanes)
39100 DOLE
06 74 13 70 84
bouhand.catherine@orange.fr

Maître d'ouvrage:
CNSNMM
Mr Nicolas MICHAUD
1848, route des pessettes
39220 PREMANON
03 84 60 78 37
nicolas.michaud@ensm.sports.gouv.fr

DCE 07

FACADES ETAT PROJETE

Indice	Objet de la modification	Date

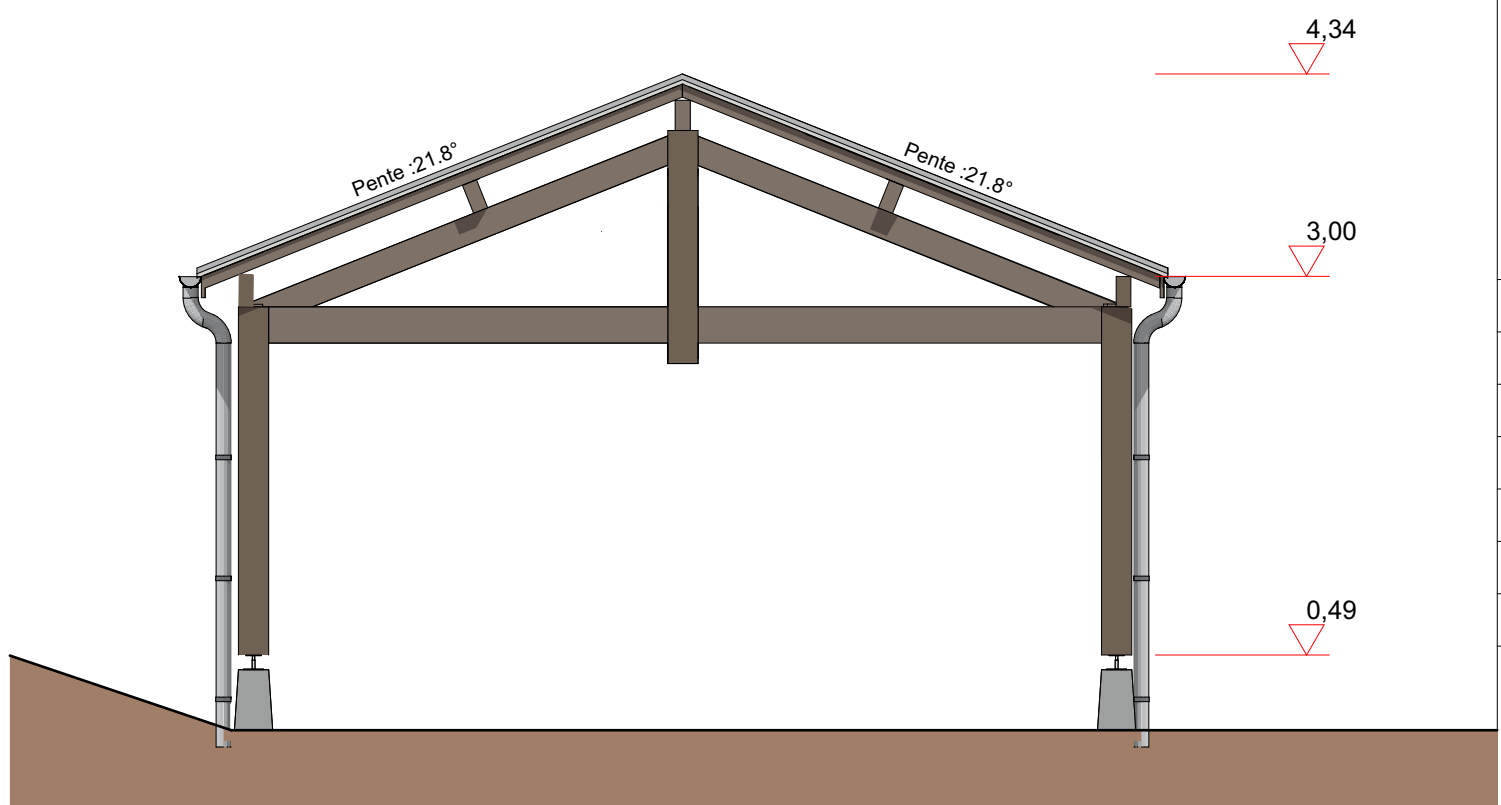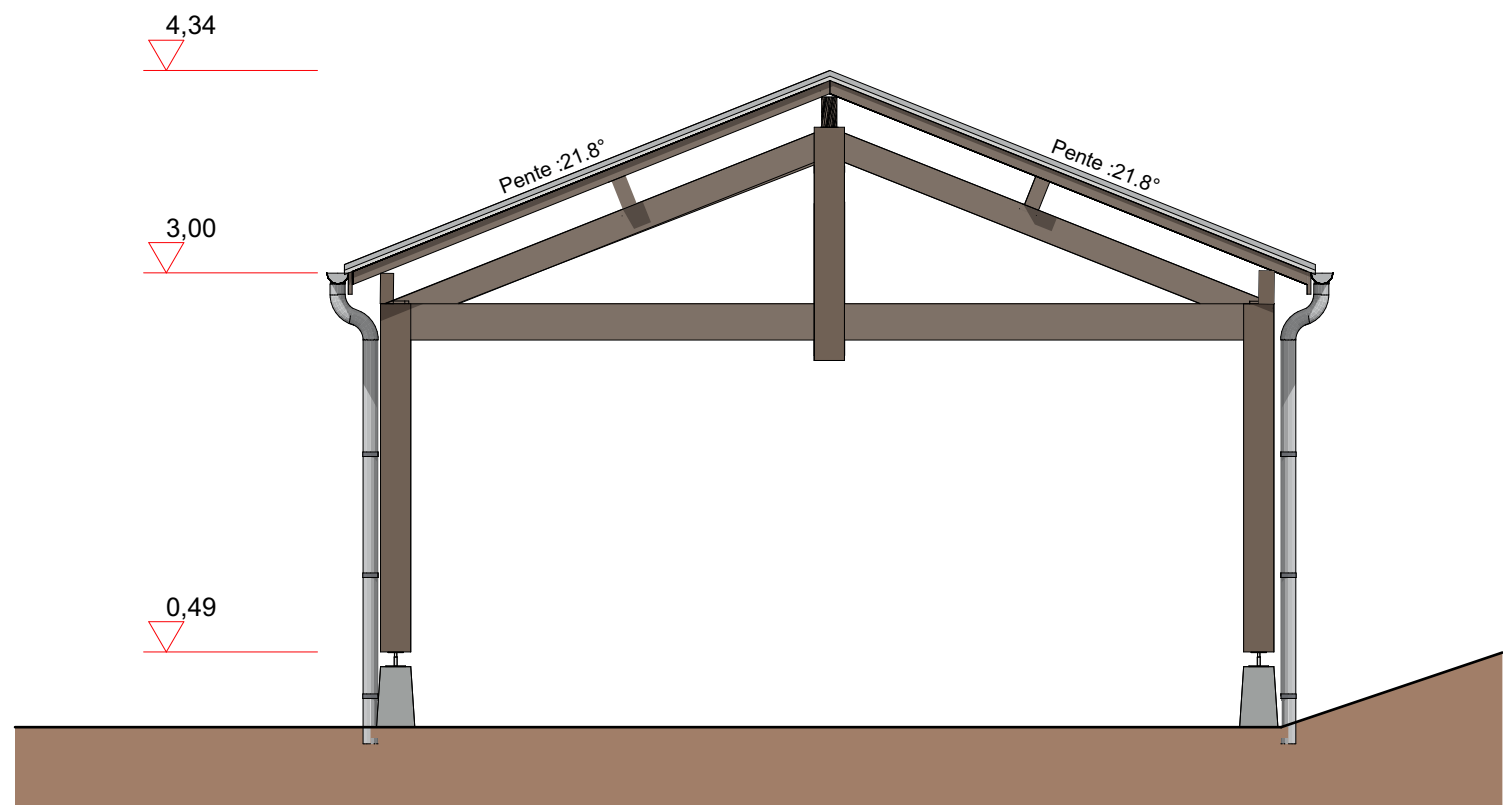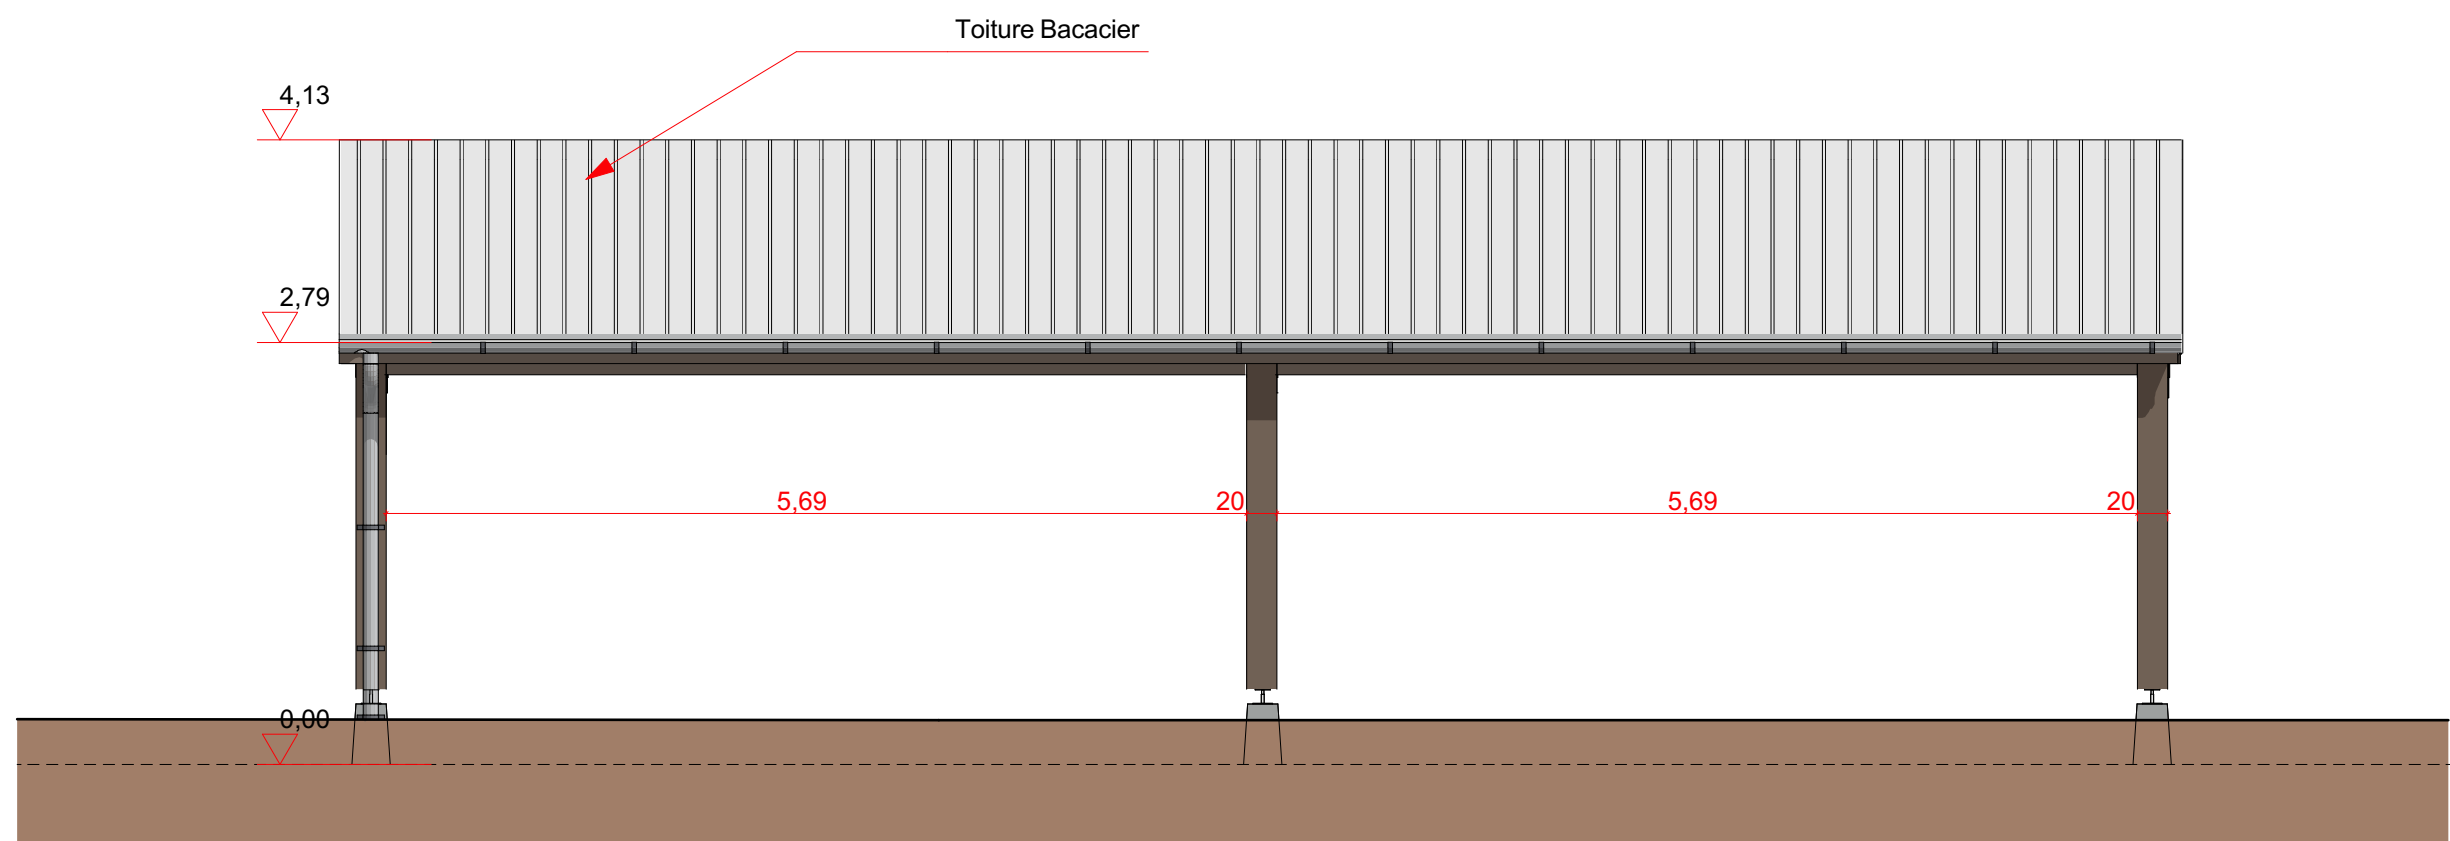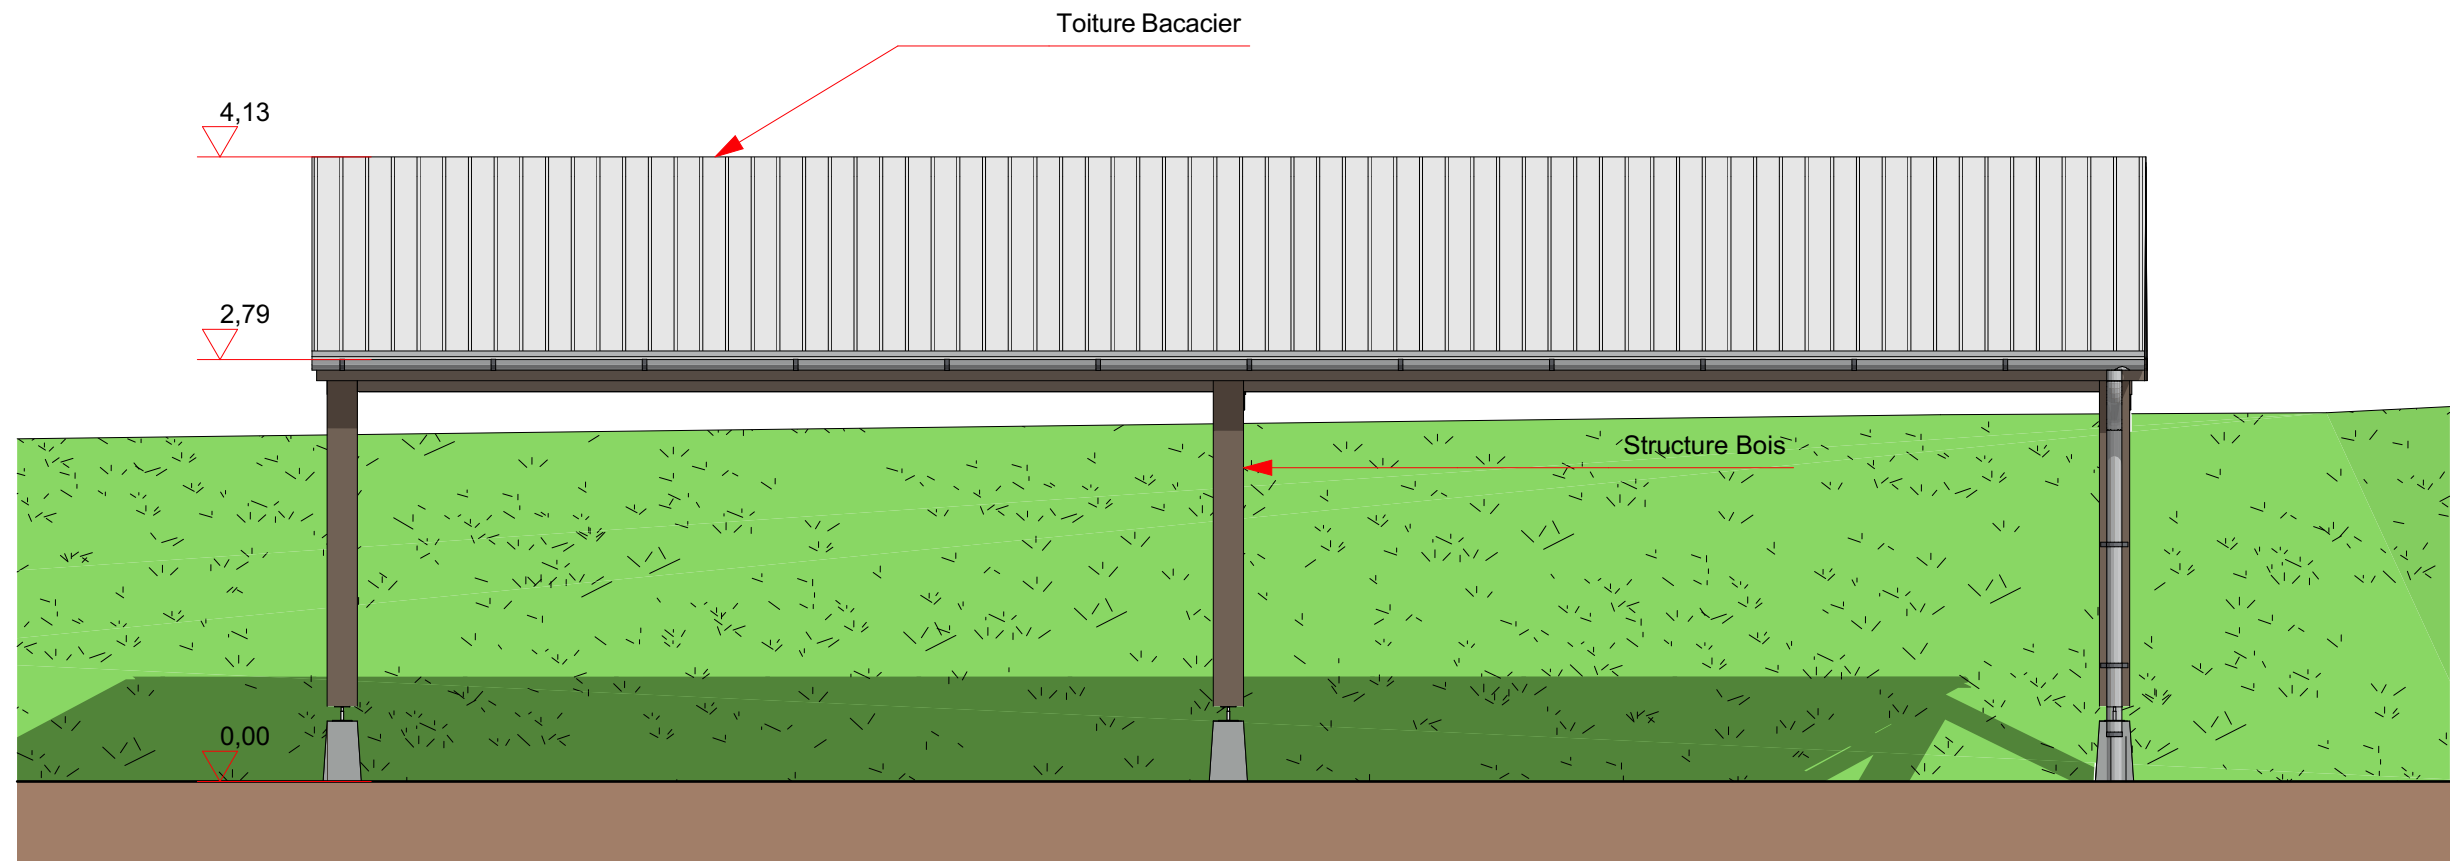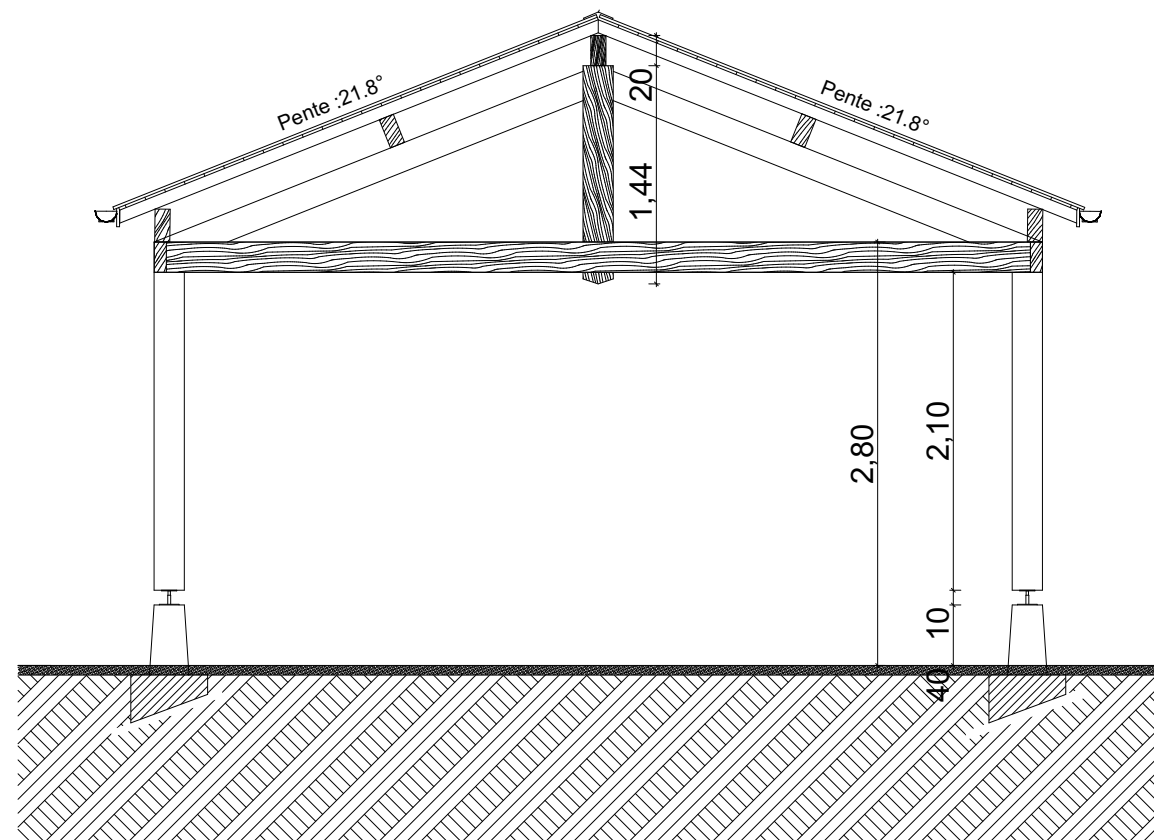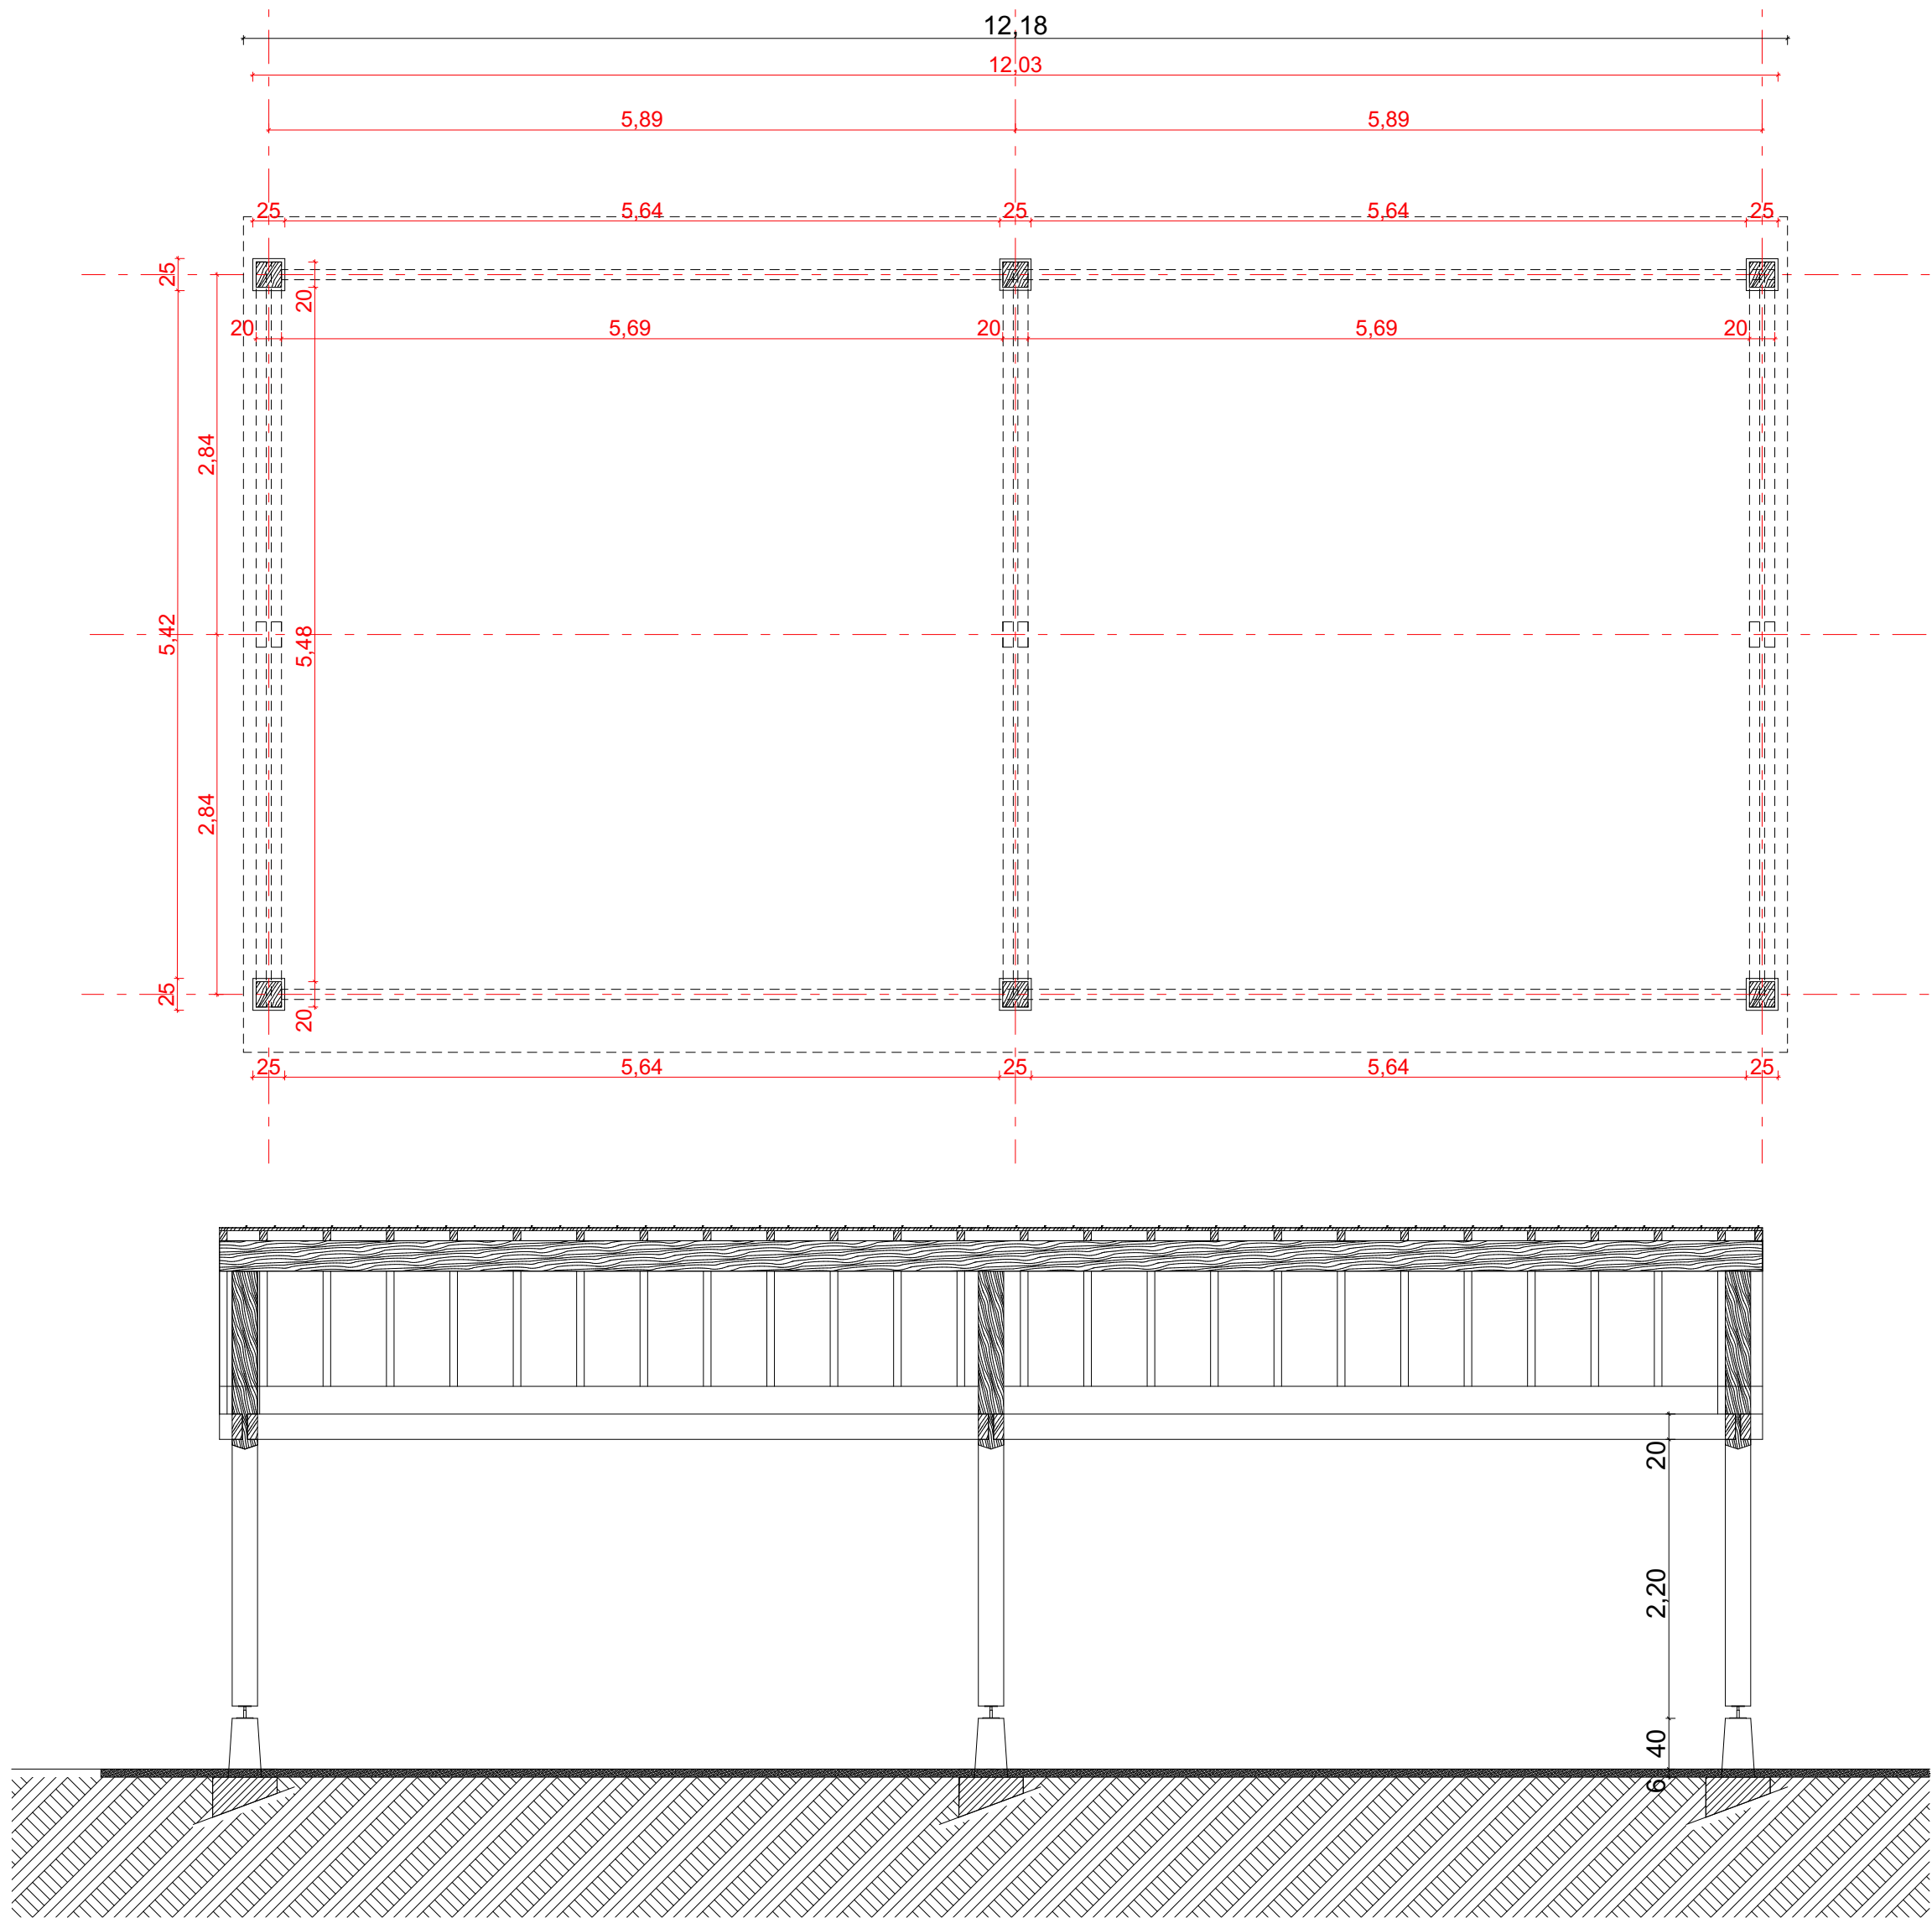

Rénovation énergétique des logements de fonction
du CNSNMM de Prémanon

DCE

Maître d'œuvre:
CATHERINE BOUHAND ARCHITECTE
44 Avenue EISENHOWER
(résidence les platanes)
39100 DOLE
06 74 13 70 84
bouhand.catherine@orange.fr

Maître d'ouvrage:
CNSNMM
Mr Nicolas MICHAUD
1848, route des pessettes
39220 PREMANON
03 84 60 78 37
nicolas.michaud@sensm.sports.gouv.fr

DCE
08

CAR PORT

Indice	Objet de la modification	Date