

RÉHABILITATION ET MISE EN CONFORMITÉ DU
CENTRE MÉDICAL DE WINGLES



MAITRISE D'OUVRAGE :



FILIERIS PROJETS IMMOBILIERS
TRAVAUX
13 Rue du 14 Juillet
62300 Lens

BUREAU D'ETUDES TECHNIQUES :



EXAEQUO INGENIERIE
460 Rue des Tisserands
62223 Anzin-Saint-Aubin
Tél : 09 70 00 81 77

BUREAU DE CONTROLE :



BUREAU VERITAS
CONSTRUCTION
11 Rue Léon Blum
62800 Liévin

ECONOMISTE & C OPC :




EIRL LE BERRE ECONOMIE
22 Rue de Boyelles
62128 Croisilles
Tél : 06 82 94 31 04

CARNET DE PLANS
CVC-PLOMBERIE

ECHELLE	NIVEAU	TYPE	LOT	PHASE	EMETTEUR
1/75e	RDC	PLN	08	DCE	EXAEQUO

IND	DATE	MODIFICATIONS	Chargé d'Affaires :	OO
0	19.12.25	PREMIERE DIFFUSION	Chargé d'Études :	OO
A	04.03.26	MAJ SUIVANT REMARQUES MOA	Dessiné par :	OO
B	12.05.26	MISE A JOUR FOND DE PLAN	Vérifié par :	SD
			N° d'Affaires :	

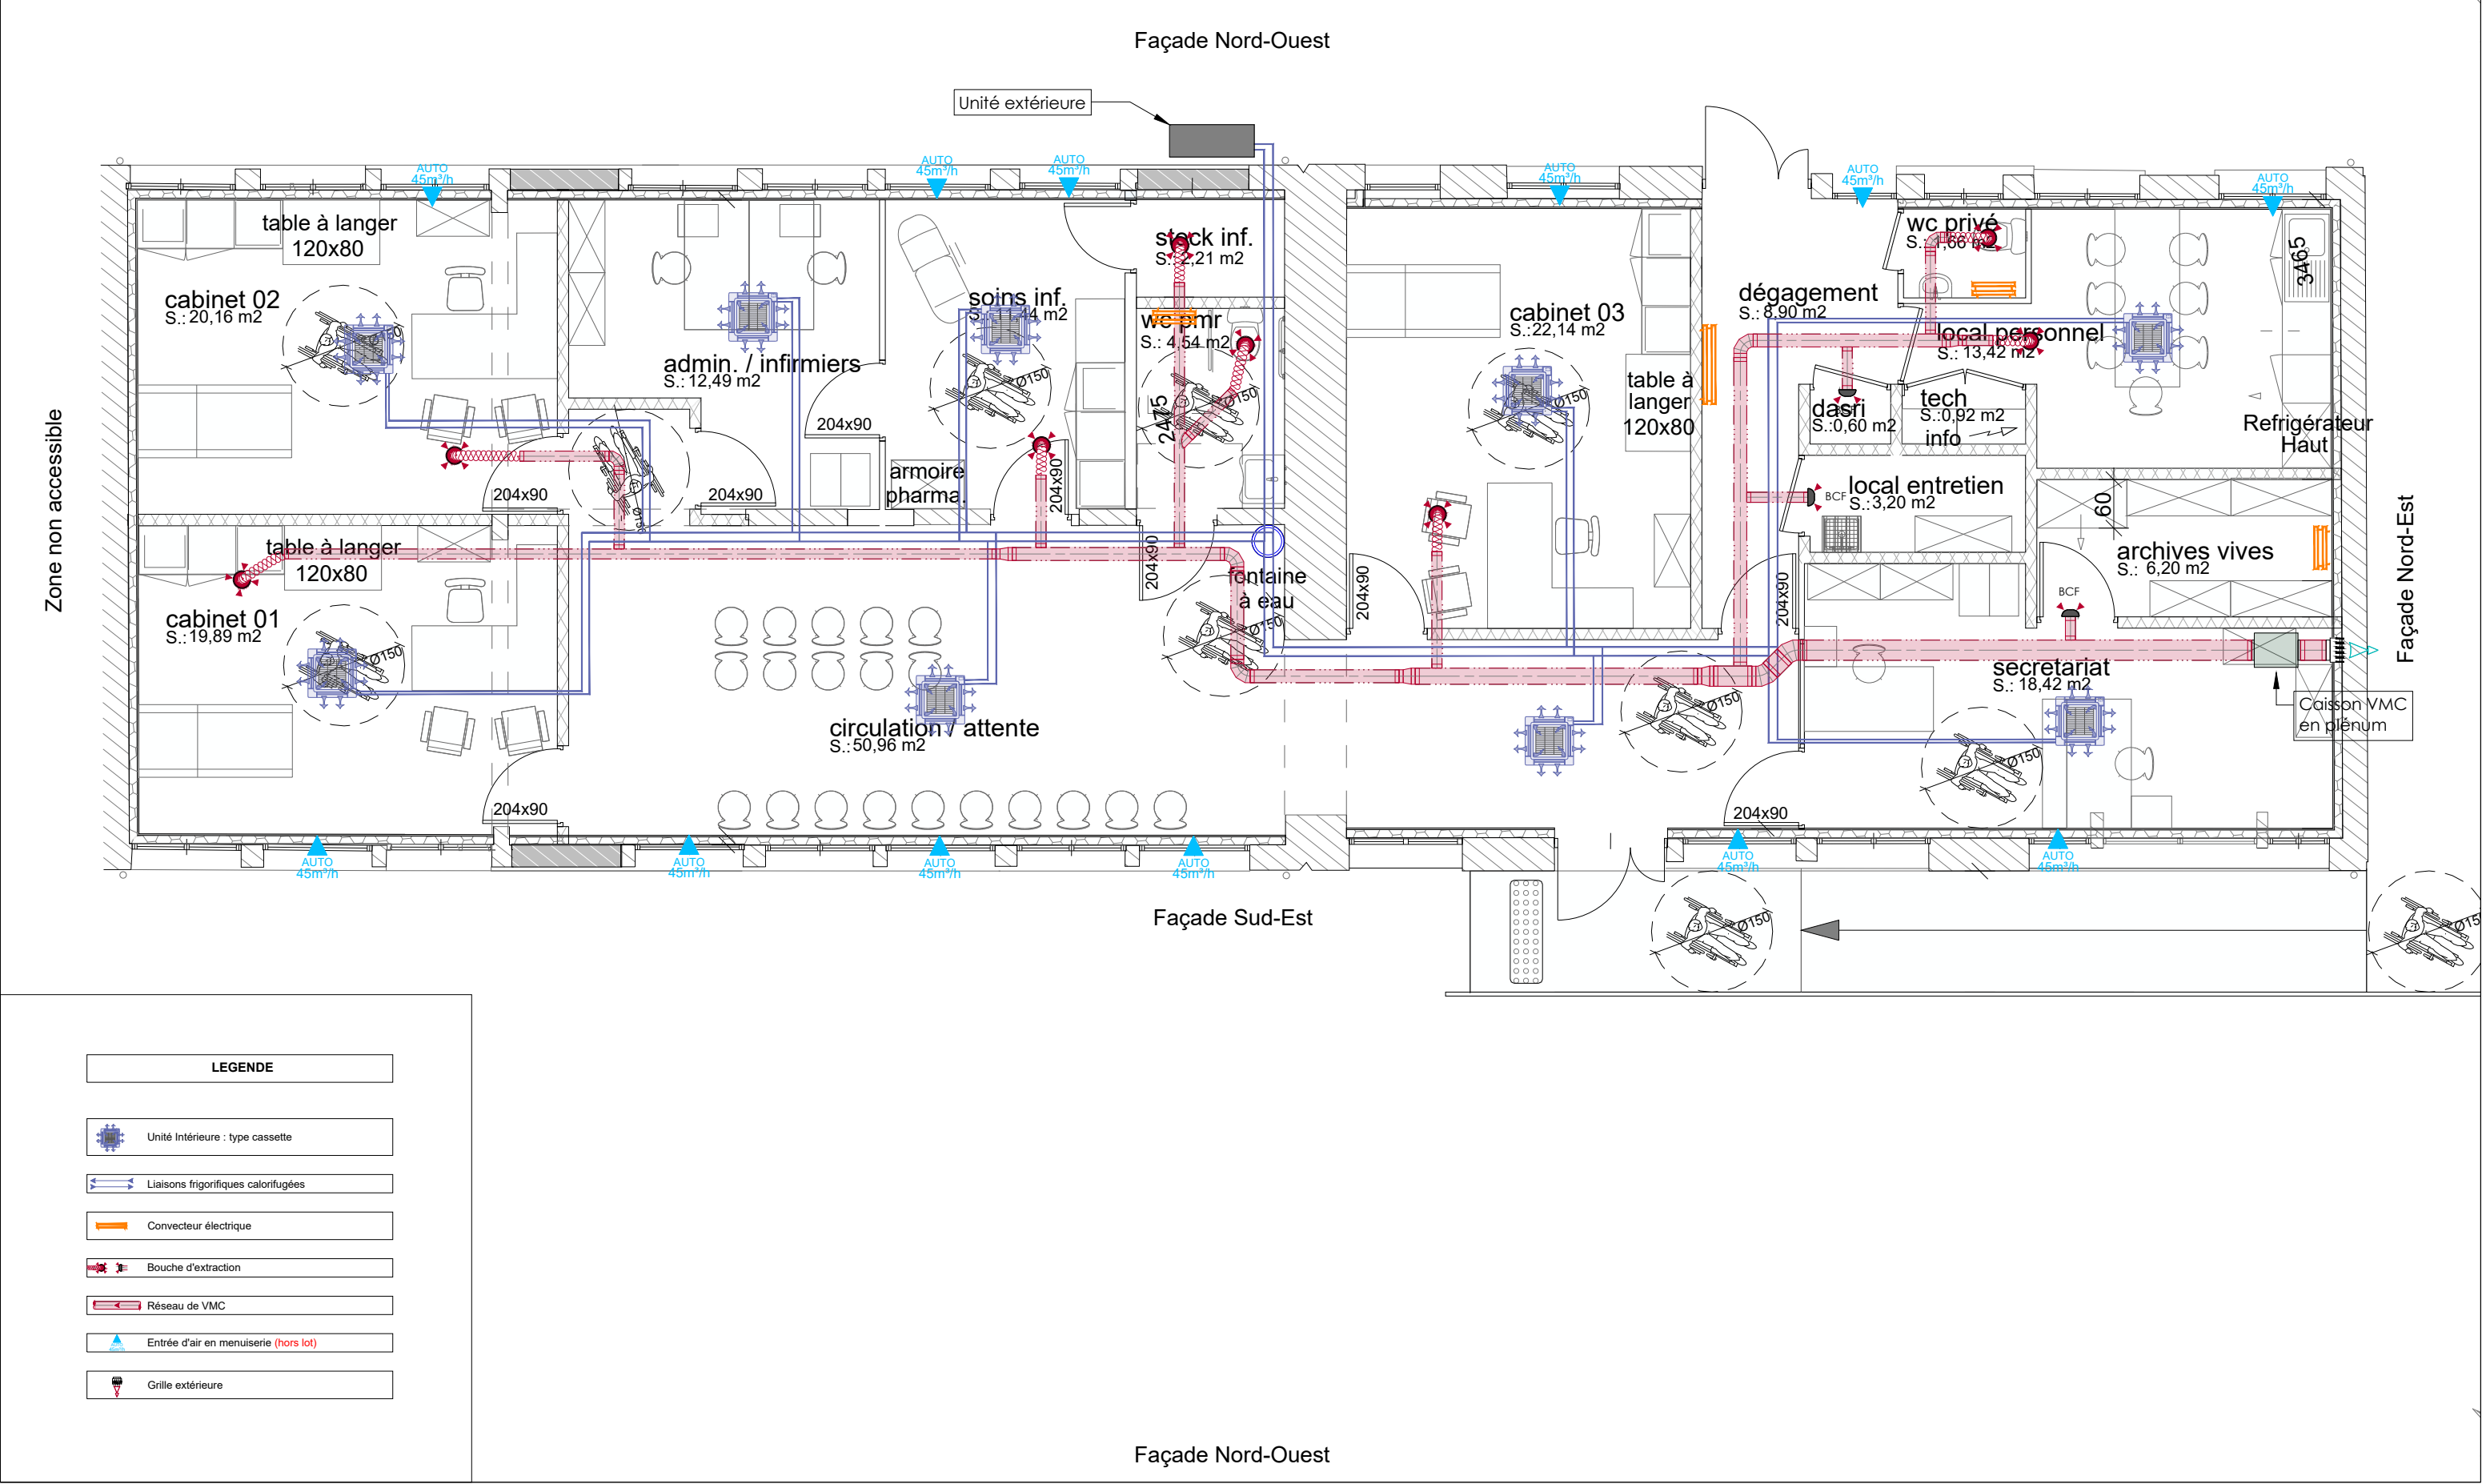

 FILIERIS PROJETS IMMOBILIERS TRAVAUX 13, Rue du 14 Juillet 62300 Lens	 EXAEQUO INGENIERIE Bureau D'Etudes Techniques 460 Rue des Tisserands 62223 Anzin-Saint-Aubin	 EIRL LE BEBRE ECONOMIE Economiste & C OPC 22 Rue de Boyelles 62128 Croisilles	RÉHABILITATION ET MISE EN CONFORMITÉ DU CENTRE MEDICAL DE WINGLES		MOA	BAT	EMET	PHASE	LOT
					FILIERIS	-	EXAE	DCE	08
			PLAN DE DISTRIBUTION CVC		ECH	LEX	NIV	NUM	IND
					1/75e	PLN	RDC	02	B

