

LEGENDE

DISTRIBUTION

Fourreau ENEDIS Ø 160

COFFRET DE COUPURE

ECP3D COFFRET DE COUPURE ENEDIS - ECP3D - C400/P200

BRANCHEMENT

ARMOIRE DE BRANCHEMENT TARIF JAUNE
PLATINE DE COMPTAGE + DISJONCTEUR DE
BRANCHEMENT

NOTA :
L'entreprise devra faire référence aux derniers plans
architecte, et éventuellement déplacer, compléter ou
adapter les équipements électriques en conséquence.

RÉHABILITATION ET MISE EN CONFORMITÉ DU CENTRE MÉDICAL DE WINGLES




MAITRISE D'OUVRAGE :  FILIERIS PROJETS IMMOBILIERS TRAVAUX 13 Rue du 14 Juillet 62300 Lens		BUREAU D'ETUDES TECHNIQUES :  EXAEQUO INGENIERIE 460 Rue des Tisserands 62223 Anzin-Saint-Aubin Tél : 09 70 00 81 77	
BUREAU DE CONTROLE :  BUREAU VERITAS CONSTRUCTION 11 Rue Léon Blum 62800 Liévin		ECONOMISTE & C OPC :  EIRL LE BERRE ECONOMIE 22 Rue de Boyelles 62128 Croisilles Tél : 06 82 94 31 04	

PLAN DE PRINCIPE DISTRIBUTION CFO - EXTERIEUR

ECHELLE	NIVEAU	TYPE	LOT	PHASE	EMETTEUR
1/100e	RDC	PLN	07	DCE	EXAEQUO

IND	DATE	MODIFICATIONS	Chargé d'Affaires : CN
0	04.03.26	PREMIERE DIFFUSION	Chargé d'Études : CN
			Dessiné par : CN
			Vérifié par : SD
			N° d'Affaires :

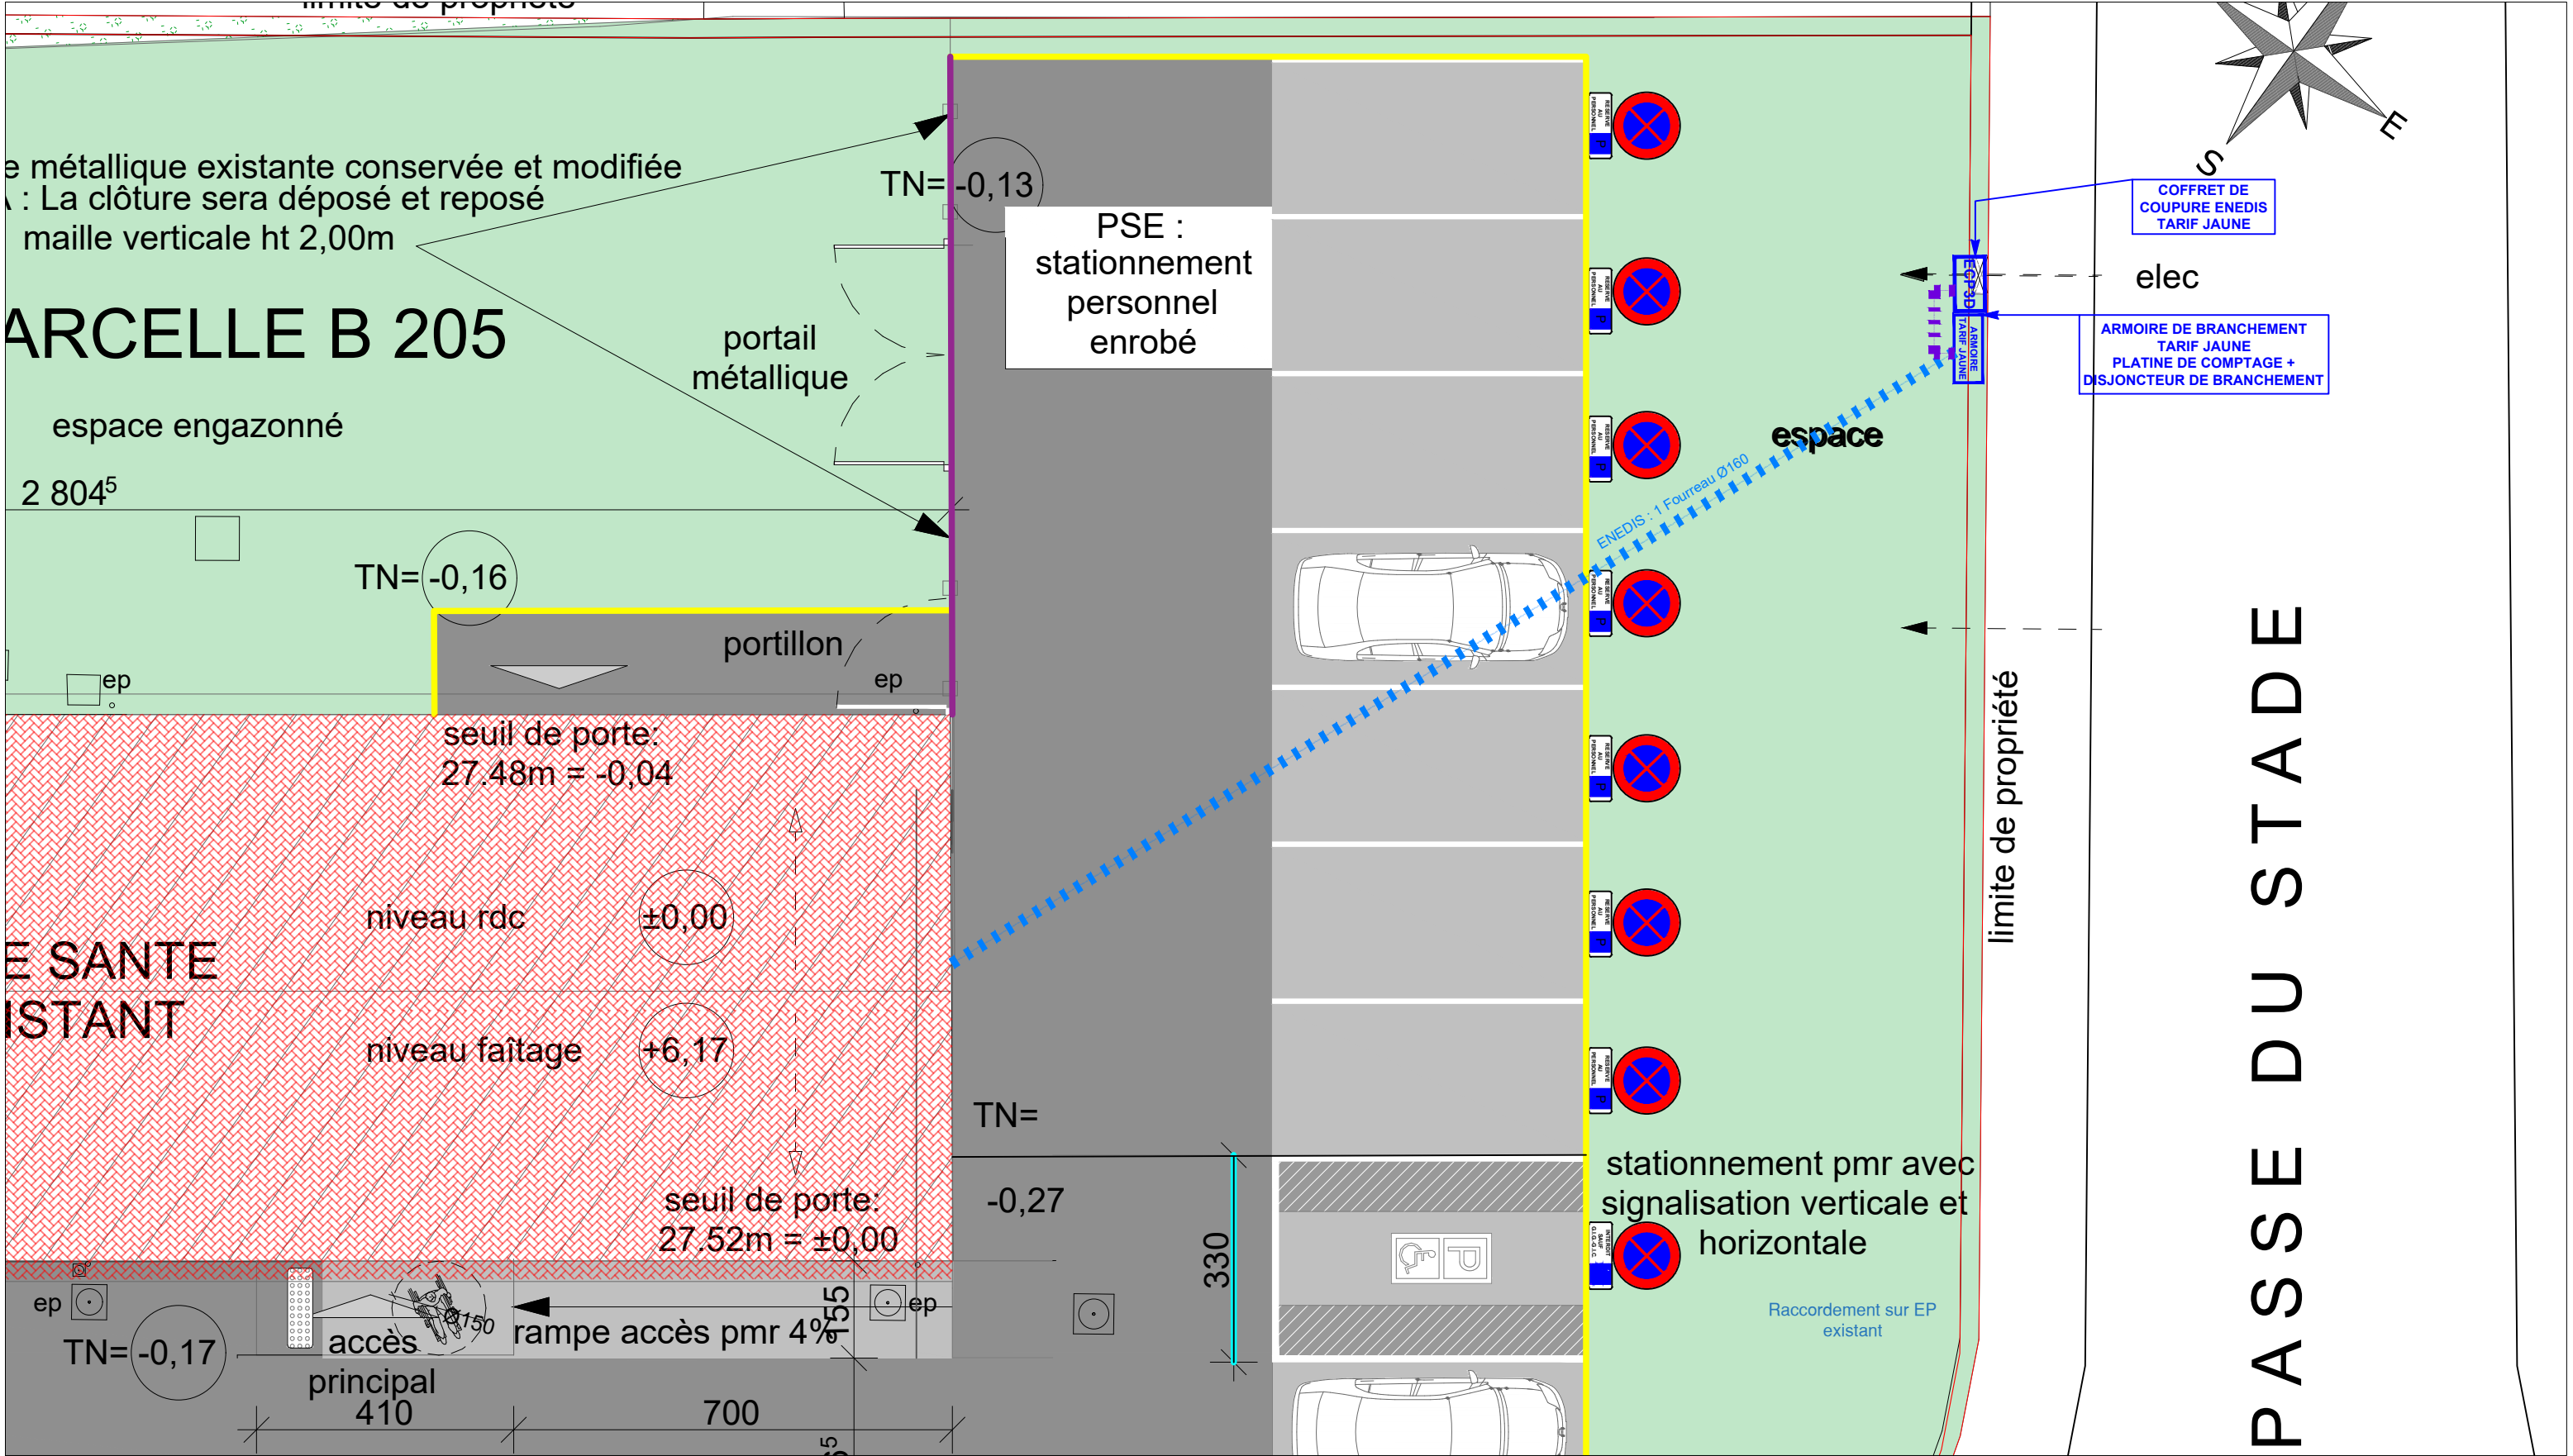

 FILIERIS PROJETS IMMOBILIERS TRAVAUX 13, Rue du 14 Juillet 62300 Lens	 EXAEQUO INGENIERIE Bureau D'Etudes Techniques 460 Rue des Tisserands 62223 Anzin-Saint-Aubin	 EIRL LE BEBRE ECONOMIE Economiste & C OPC 22 Rue de Boyelles 62128 Croisilles	RÉHABILITATION ET MISE EN CONFORMITÉ DU CENTRE MEDICAL DE WINGLES		MOA	BAT	EMET	PHASE	LOT
					FILIERIS	-	EXAEQUO	DCE	07
			PLAN DE PRINCIPE DISTRIBUTION CFO - EXTERIEUR		ECH	LEX	NIV	NUM	IND
					1/100e	PLN	RDC	02	0