

LEGENDE

APPAREIL D'ECLAIRAGE TECHNIQUE

- T1 Appareil d'éclairage technique T1 suivant CCTP
- Appareil d'éclairage technique T2 suivant CCTP

APPAREIL D'ECLAIRAGE FONCTIONNEL

- F1 Luminaire de type F1 suivant CCTP
- F2 Luminaire de type F2 suivant CCTP
- F3 Luminaire de type F3 suivant CCTP
- F4 Luminaire de type F4 suivant CCTP

APPAREIL D'ECLAIRAGE EXTERIEUR

- E1 Appareil d'éclairage extérieur E1 suivant CCTP
- E2 Appareil d'éclairage extérieur E2 suivant CCTP

ECLAIRAGE DE SECURITE

- A Bloc d'ambiance
- S Bloc de secours sortie

INFORMATIQUE - TV

- PAB Point d'accès bureautique se composant de : 3PC 2P+T10/16A + 2PC 2P+T 10/16A + 3RJ45
- PAI Point d'accès individuel se composant de : 5PC 2P+T10/16A de couleur blanc + 3 RJ45
- PAW Point d'accès WIFI se composant de : 1 RJ45
- PATV Point d'accès vidéo se composant de : 2 PC16A + 2 RJ45

INCENDIE

- M Déclencheur Manuel suivant CCTP
- Diffuseur sonore suivant CCTP
- Dispositif visuel d'alarme feu suivant CCTP
- Equipement d'alarme type 4 suivant CCTP

CHEMINEMENTS

- Chemins de câbles courants faibles suivant CCTP
- Chemins de câbles courants forts suivant CCTP
- Chemin de câble remonté vers le haut

PETIT APPAREILLAGE

- Simple allumage
- Simple allumage étanche
- Va et vient
- Va et vient étanche
- Bouton poussoir
- Bouton poussoir étanche
- Commande volet roulant
- Détecteur de présence . Cde d'éclairage
- Bloc de 2 PC 10/16A 2P+T
- Bloc de 3 PC 10/16A 2P+T
- PC 10/16A 2P+T
- PC 10/16A 2P+T étanche

DISTRIBUTION

- Arrêt d'urgence "général"
- Arrêt d'urgence "ventilation"
- Puissance en attente
- Puissance en attente (CVC)
- Puissance en attente (Menuiserie)
- Goulotte

CONTROLE DES ACCES

- CCA Centrale Contrôle d'accès
- CA Contrôle d'accès
- LB Lecteur de Badge
- UC Unité de contrôle
- Bouton de décondamnation porte entrée bâtiment
- Déclencheur manuel de décondamnation

INTRUSION

- R Radar intrusion
- Sirène intrusion
- Clavier intrusion
- Centrale intrusion

Plan Particulier de Mise en Sûreté

- Flash intérieur
- Flash extérieur
- Boitier 4 boutons PPMS
- Sirène PPMS
- Coffret PPMS sonore et lumineux

RÉHABILITATION ET MISE EN CONFORMITÉ DU
CENTRE MÉDICAL DE WINGLES





FILIERIS PROJETS IMMOBILIERS
TRAVAUX
13 Rue du 14 Juillet
62300 Lens



BUREAU VERITAS
CONSTRUCTION
11 Rue Léon Blum
62800 Liévin



BUREAU D'ETUDES TECHNIQUES :
EXAEQUO INGENIERIE
460 Rue des Tisserands
62223 Anzin-Saint-Aubin
Tél : 09 70 00 81 77




ECONOMISTE & C OPC :
EIRL LE BERRE ECONOMIE
22 Rue de Boyelles
62128 Croisilles
Tél : 06 82 94 31 04


CARNET DE PLANS
ELECTRICITE CFORTS / CFAIBLES

ECHELLE	NIVEAU	TYPE	LOT	PHASE	EMETTEUR
1/75e	RDC	PLN	07	DCE	EXAEQUO
IND	DATE	MODIFICATIONS		Chargé d'Affaires :	OO
0	19.12.25	PREMIERE DIFFUSION		Chargé d'Études :	CN
A	04.03.26	MAJ SUIVANT REMARQUES MOA		Dessiné par :	CN
B	12.05.26	MAJ FOND DE PLAN ET SUITE REMARQUES MOA		Vérifié par :	SD
				N° d'Affaires :	


NOTA :
L'entreprise devra faire référence aux derniers plans architecte, et éventuellement déplacer, compléter ou adapter les équipements électriques en conséquence.

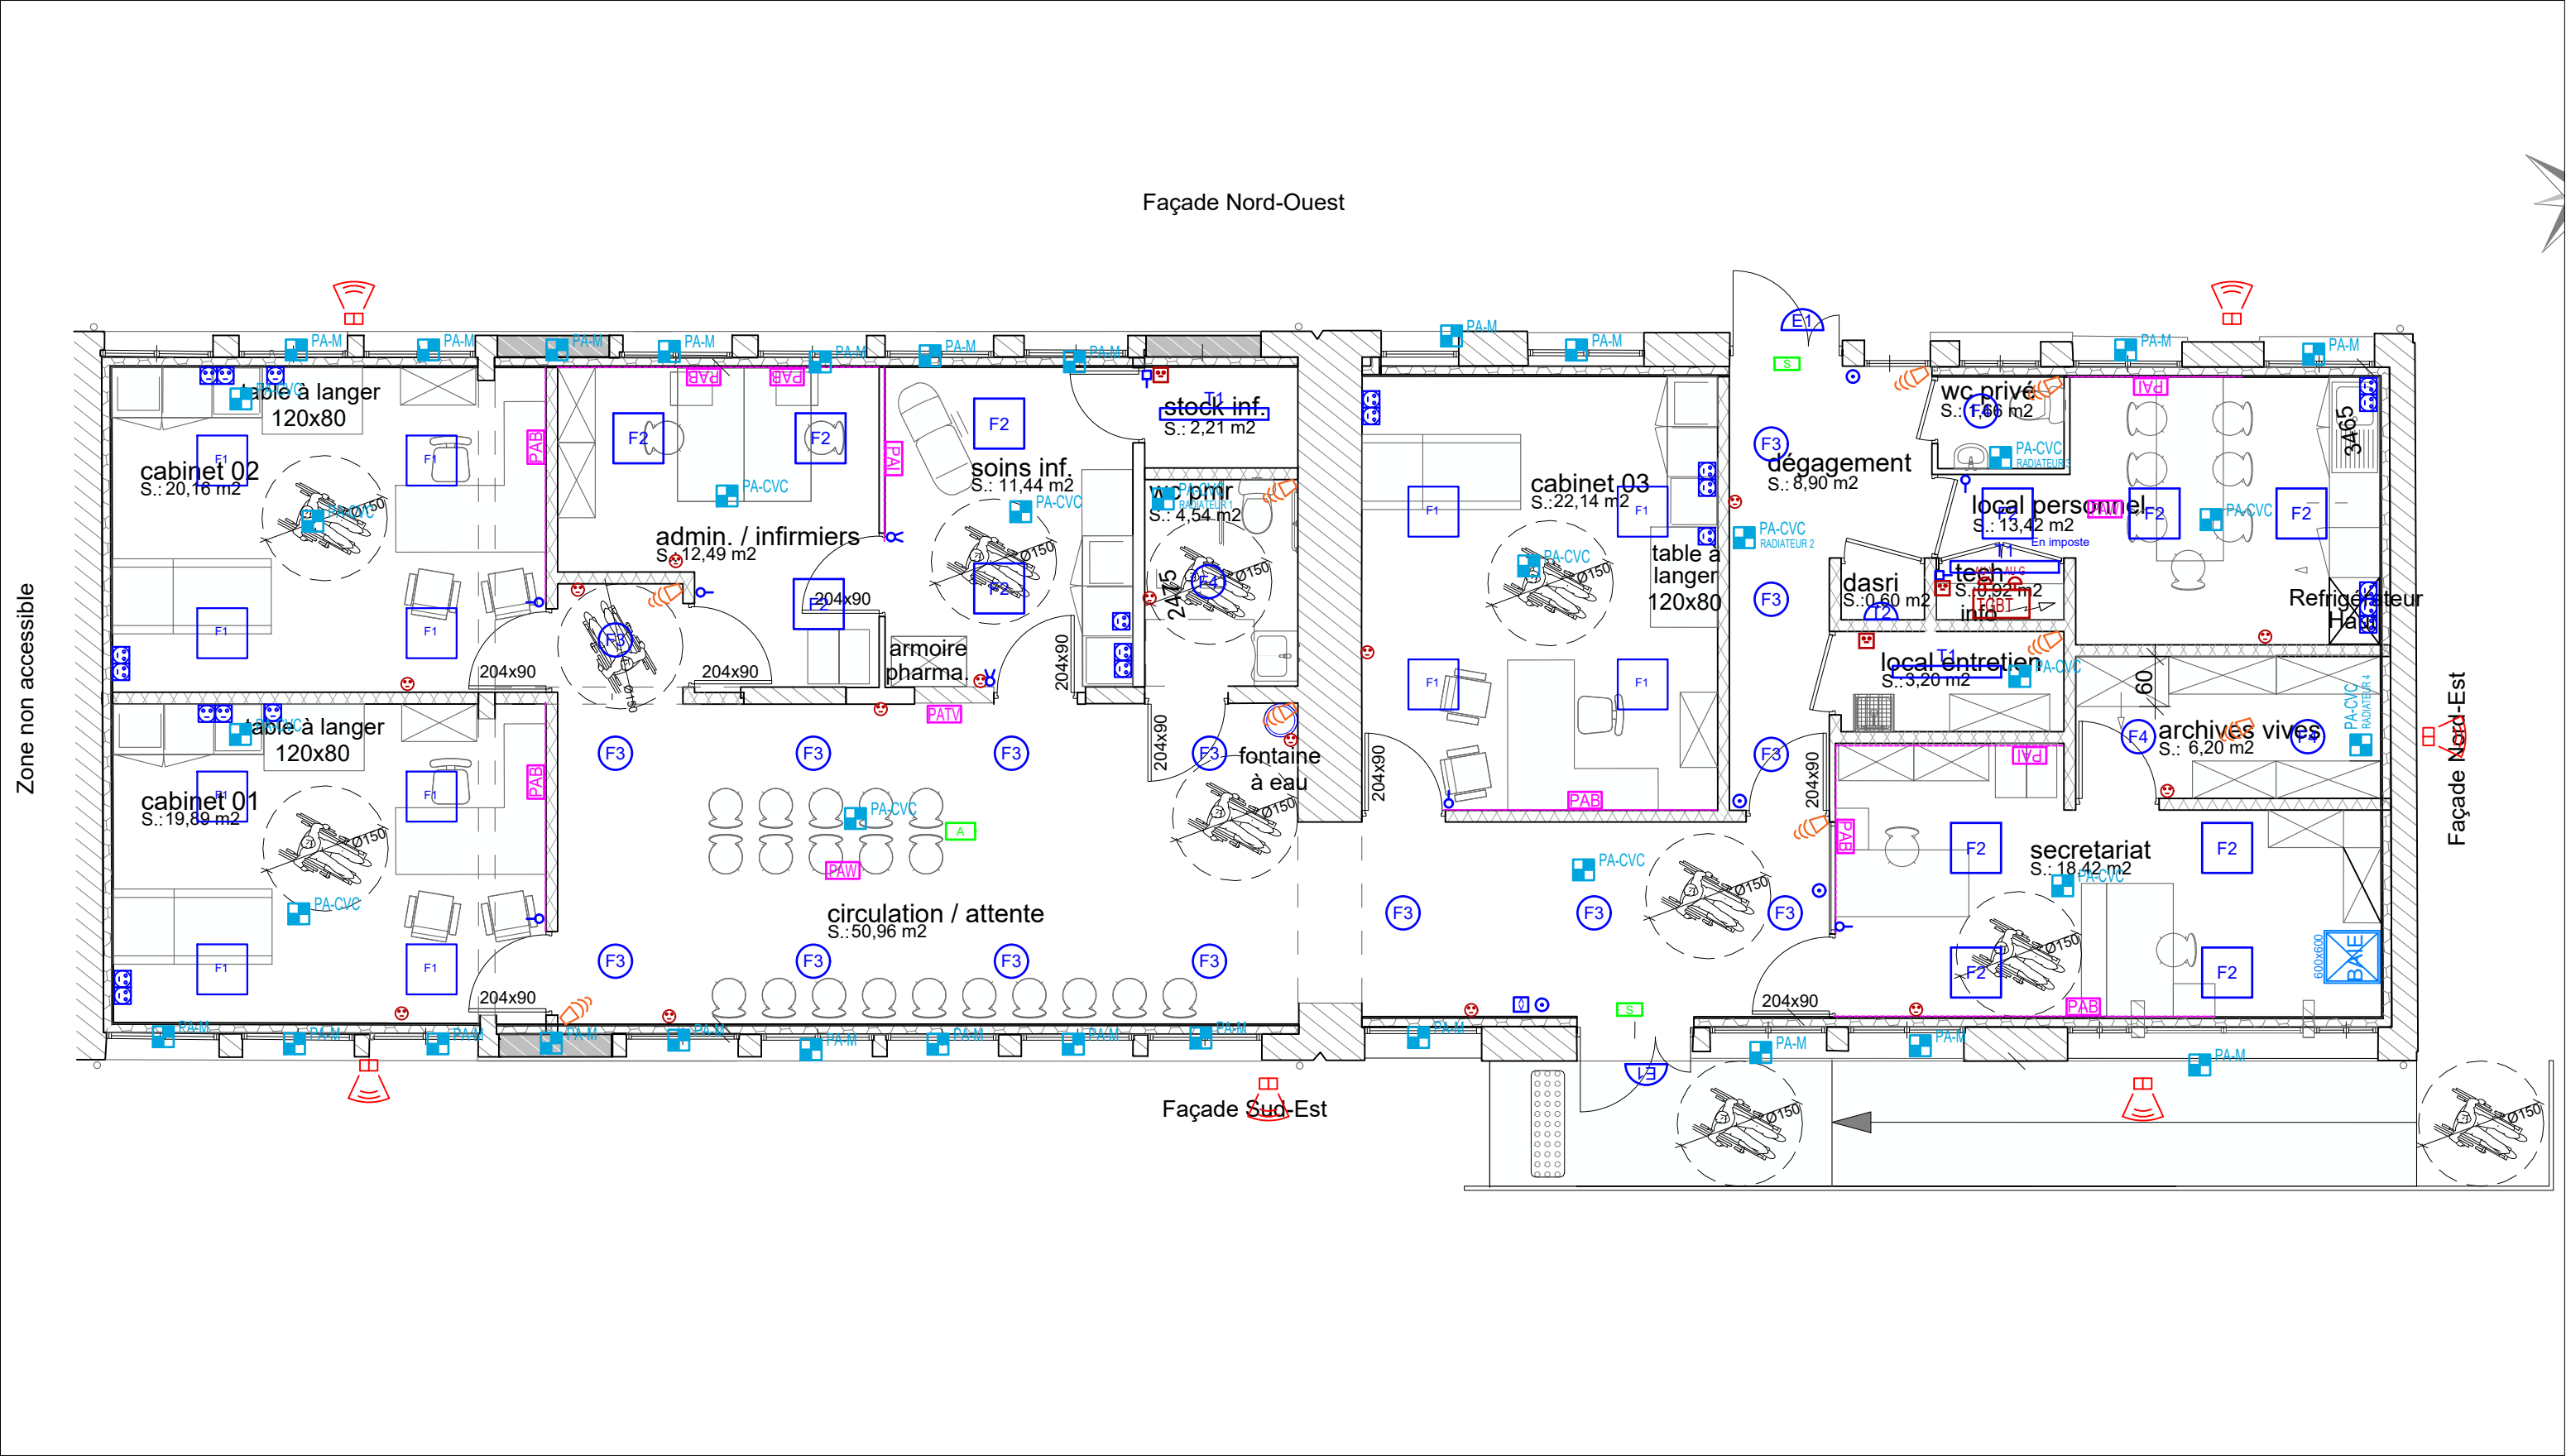

 FILIERIS groupe de santé	FILIERIS PROJETS IMMOBILIERS TRAVAUX 13, Rue du 14 Juillet 62300 Lens	 EXAEQUO Ingénierie	EXAEQUO INGENIERIE Bureau D'Etudes Techniques 460 Rue des Tisserands 62223 Anzin-Saint-Aubin	 EIRL LE BEARE Maitrise d'oeuvre - Economie - OPC	EIRL LE BERRE ECONOMIE Economiste & C OPC 22 Rue de Boyelles 62128 Croisilles	RÉHABILITATION ET MISE EN CONFORMITÉ DU CENTRE MEDICAL DE WINGLES					MOA	BAT	EMET	PHASE	LOT
						Implantation CFO					FILIERIS	-	EXAEQUO	DCE	07
											ECH	LEX	NIV	NUM	IND
											1/75e	PLN	RDC	02	B

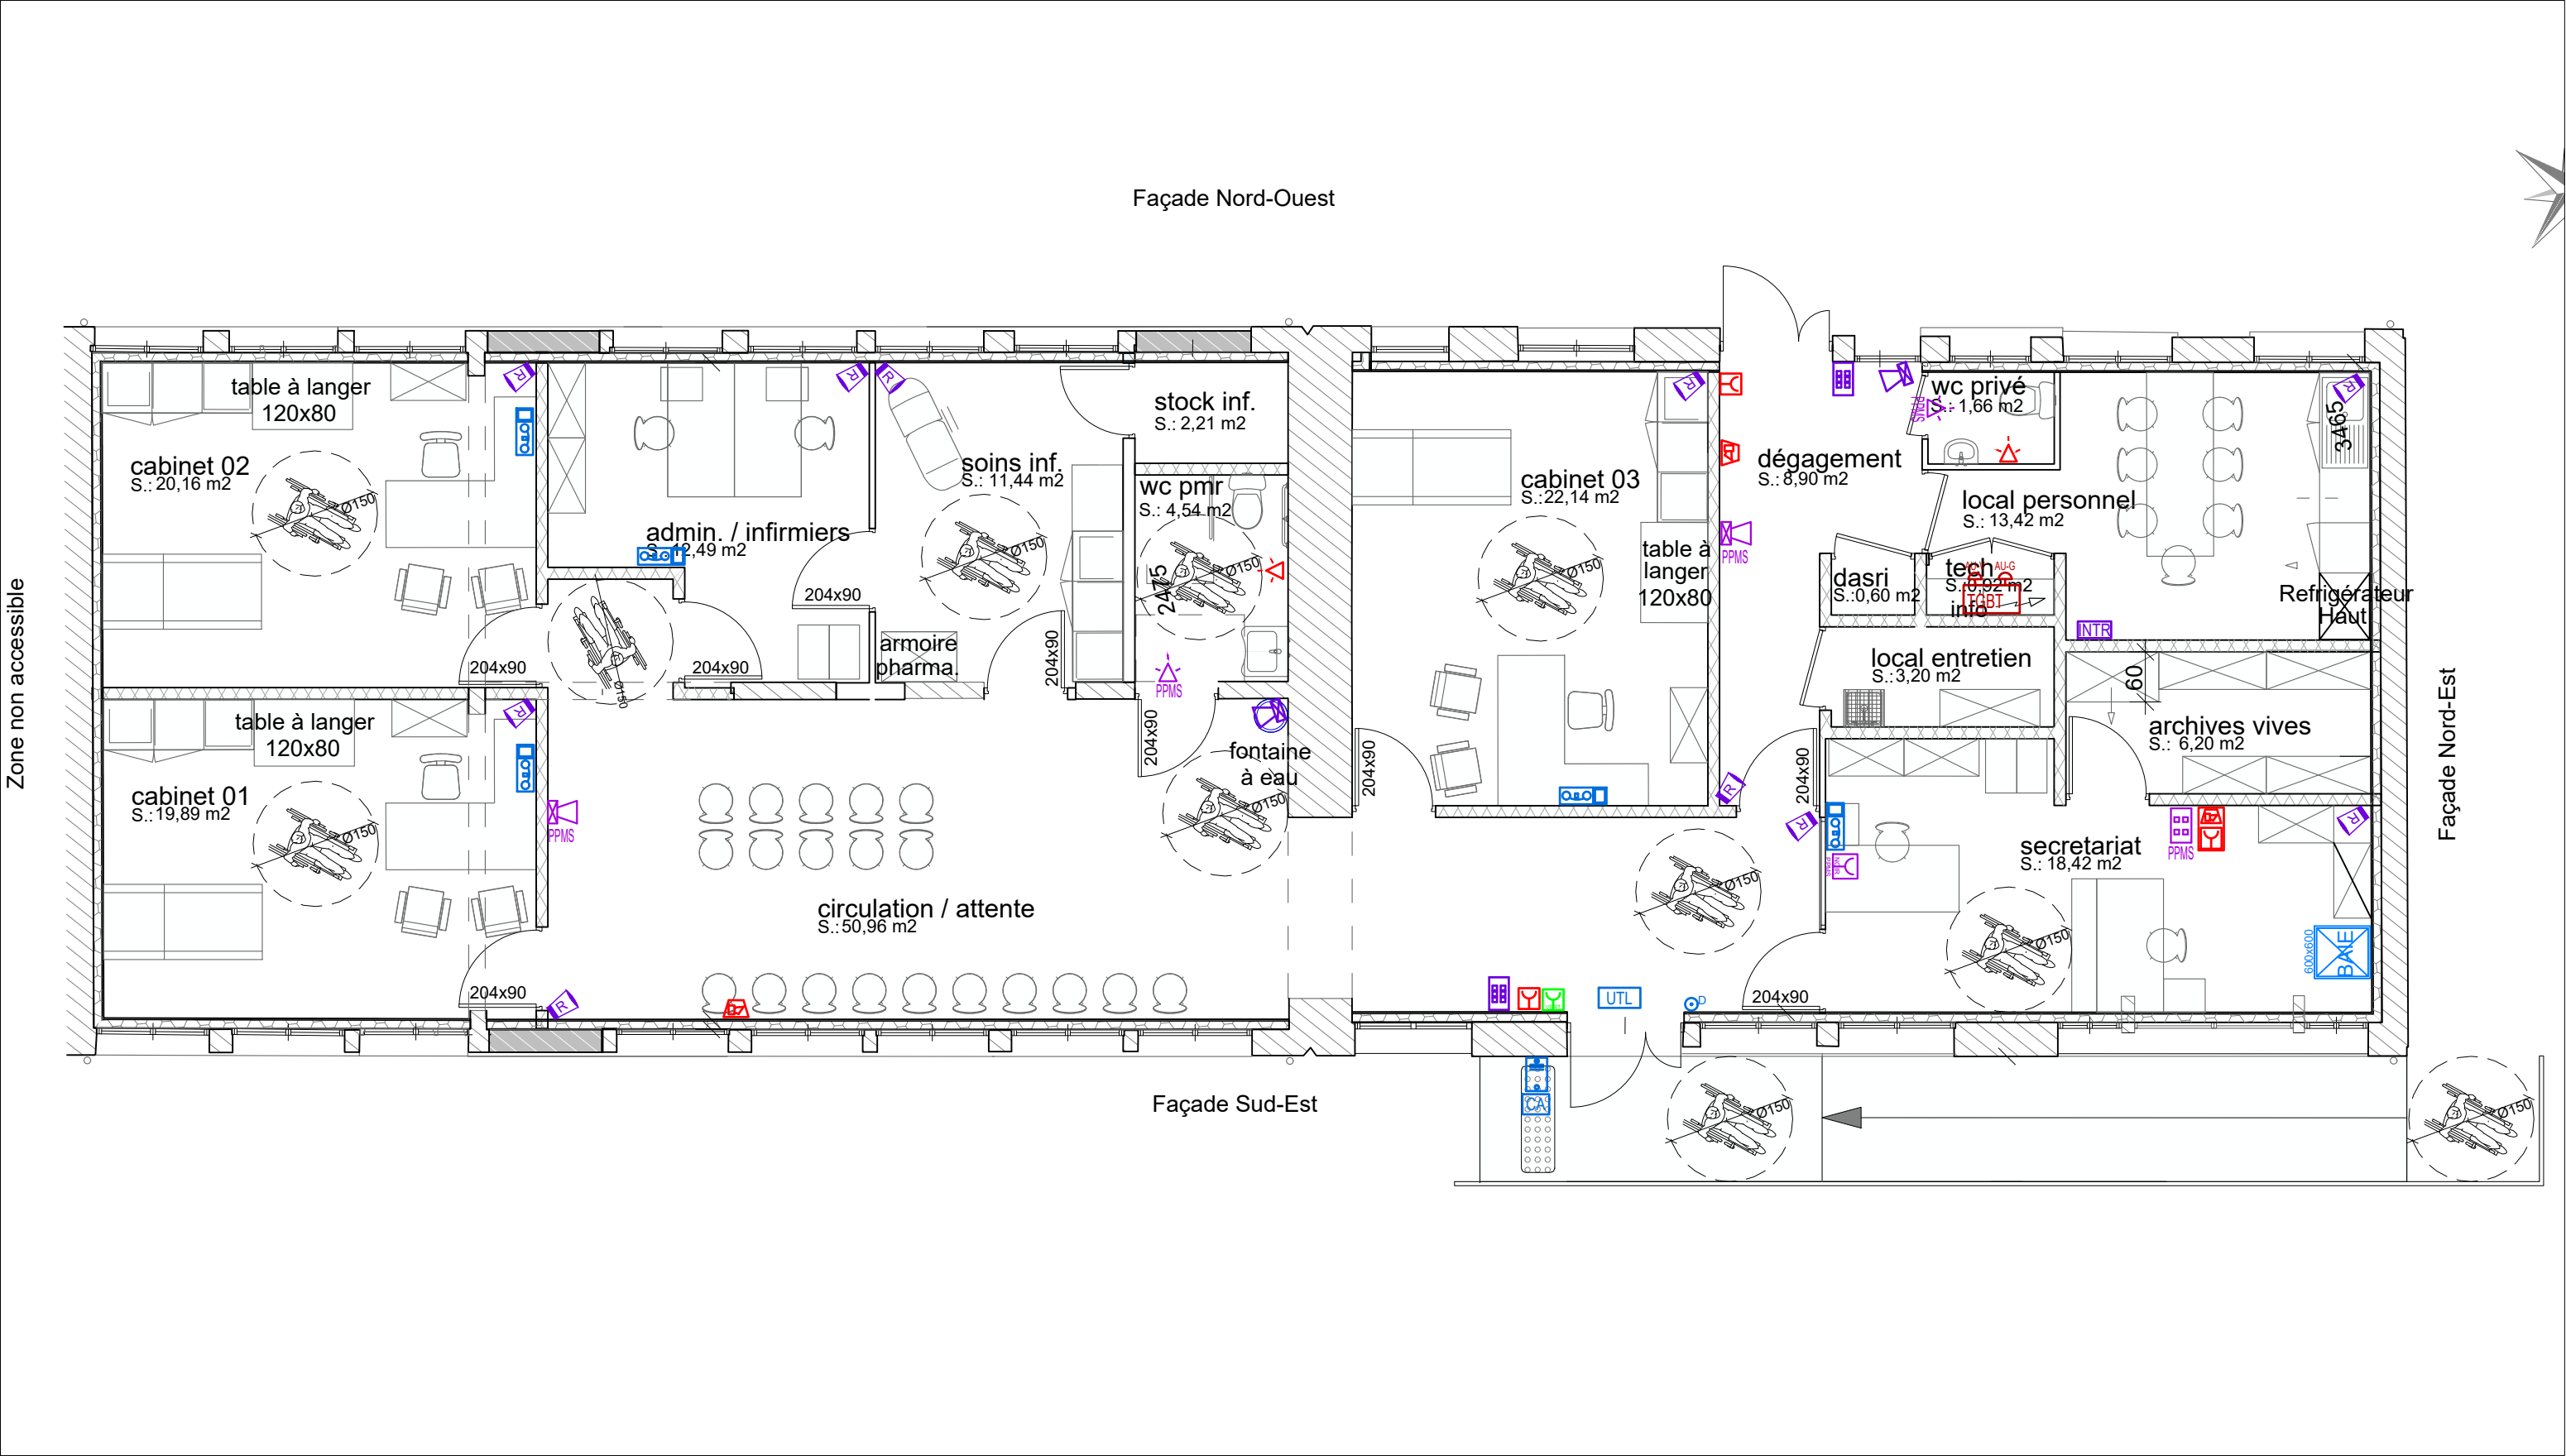

 FILIERIS PROJETS IMMOBILIERS TRAVAUX 13, Rue du 14 Juillet 62300 Lens  EXAEQUO INGENIERIE Bureau D'Etudes Techniques 460 Rue des Tisserands 62223 Anzin-Saint-Aubin  EIRL LE BERRE ECONOMIE Economiste & C OPC 22 Rue de Boyelles 62128 Croisilles	RÉHABILITATION ET MISE EN CONFORMITÉ DU CENTRE MEDICAL DE WINGLES Implantation CFA		MOA	BAT	EMET	PHASE	LOT
			FILIERIS	-	EXAEQUO	DCE	07
			ECH	LEX	NIV	NUM	IND
			1/75e	PLN	RDC	03	B

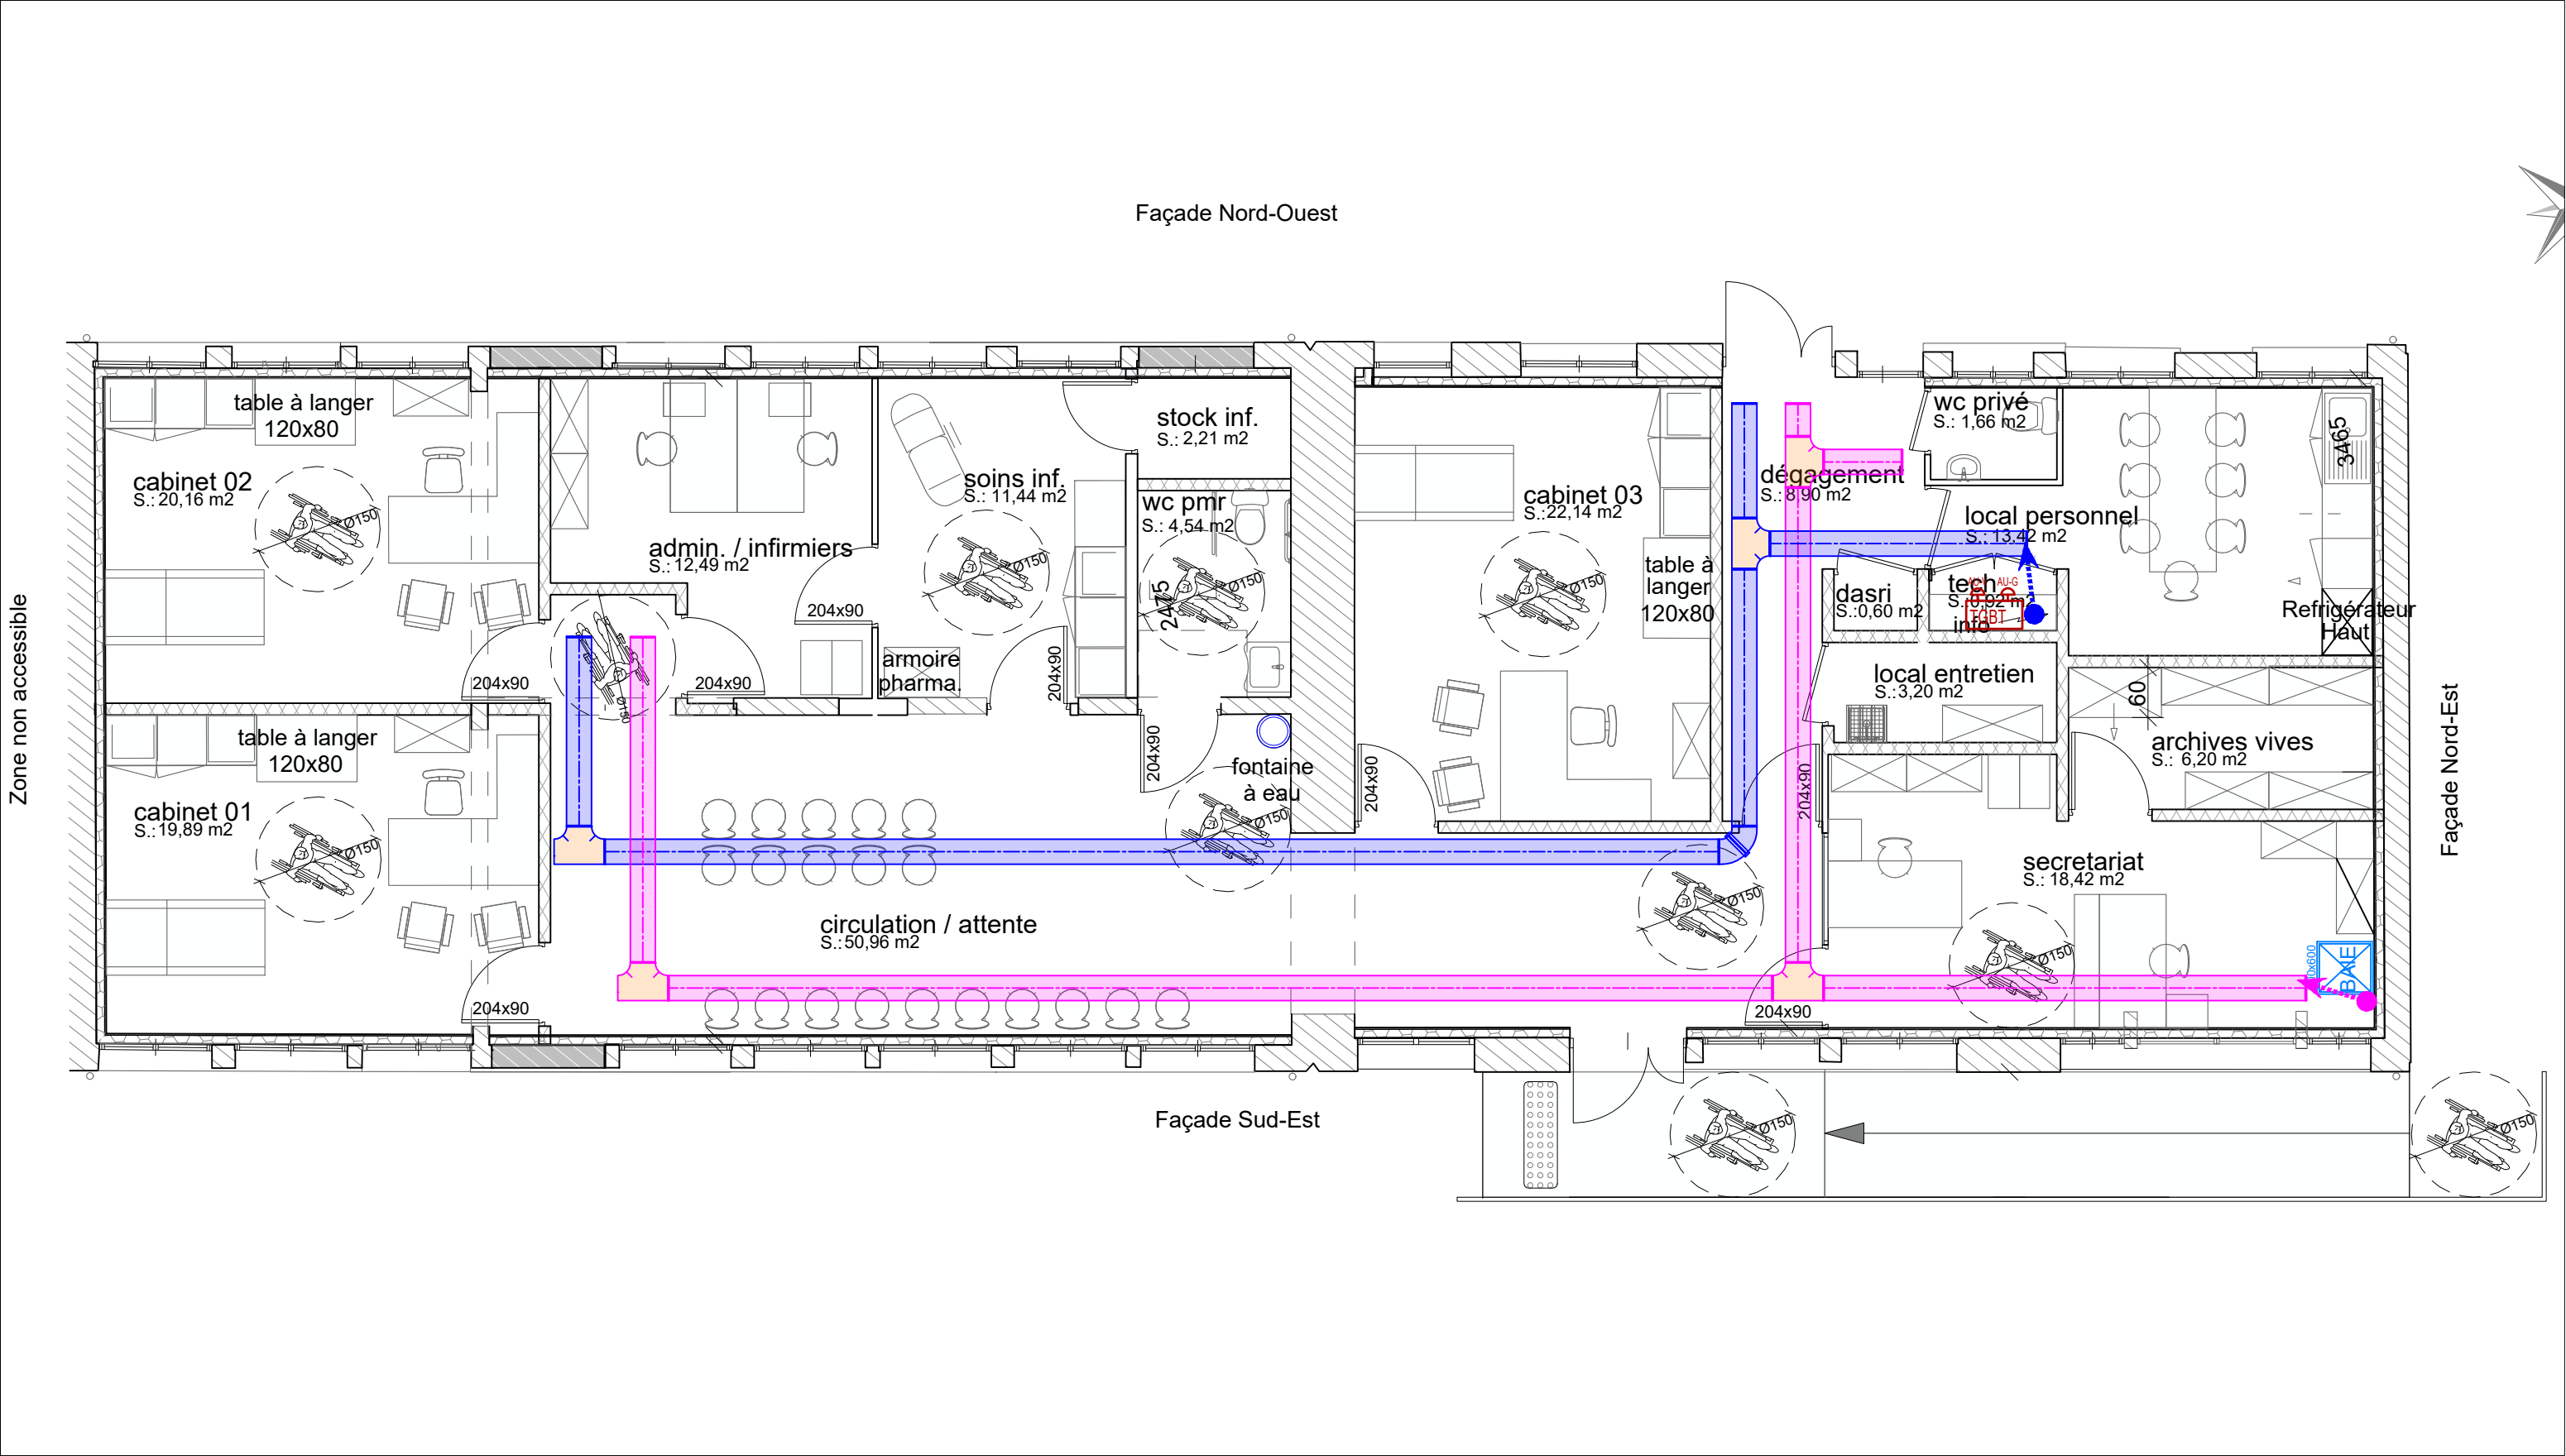

 FILIERIS PROJETS IMMOBILIERS TRAVAUX 13, Rue du 14 Juillet 62300 Lens  EXAEQUO INGENIERIE Bureau D'Etudes Techniques 460 Rue des Tisserands 62223 Anzin-Saint-Aubin  EIRL LE BERRE ECONOMIE Economiste & C OPC 22 Rue de Boyelles 62128 Croisilles	RÉHABILITATION ET MISE EN CONFORMITÉ DU CENTRE MEDICAL DE WINGLES Implantation CDC		MOA	BAT	EMET	PHASE	LOT
			FILIERIS	-	EXAEQUO	DCE	07
			ECH	LEX	NIV	NUM	IND
			1/75e	PLN	RDC	04	B