


escalier d'évacuation
du rez-de-chaussée
vers le sous-sol
hors opération

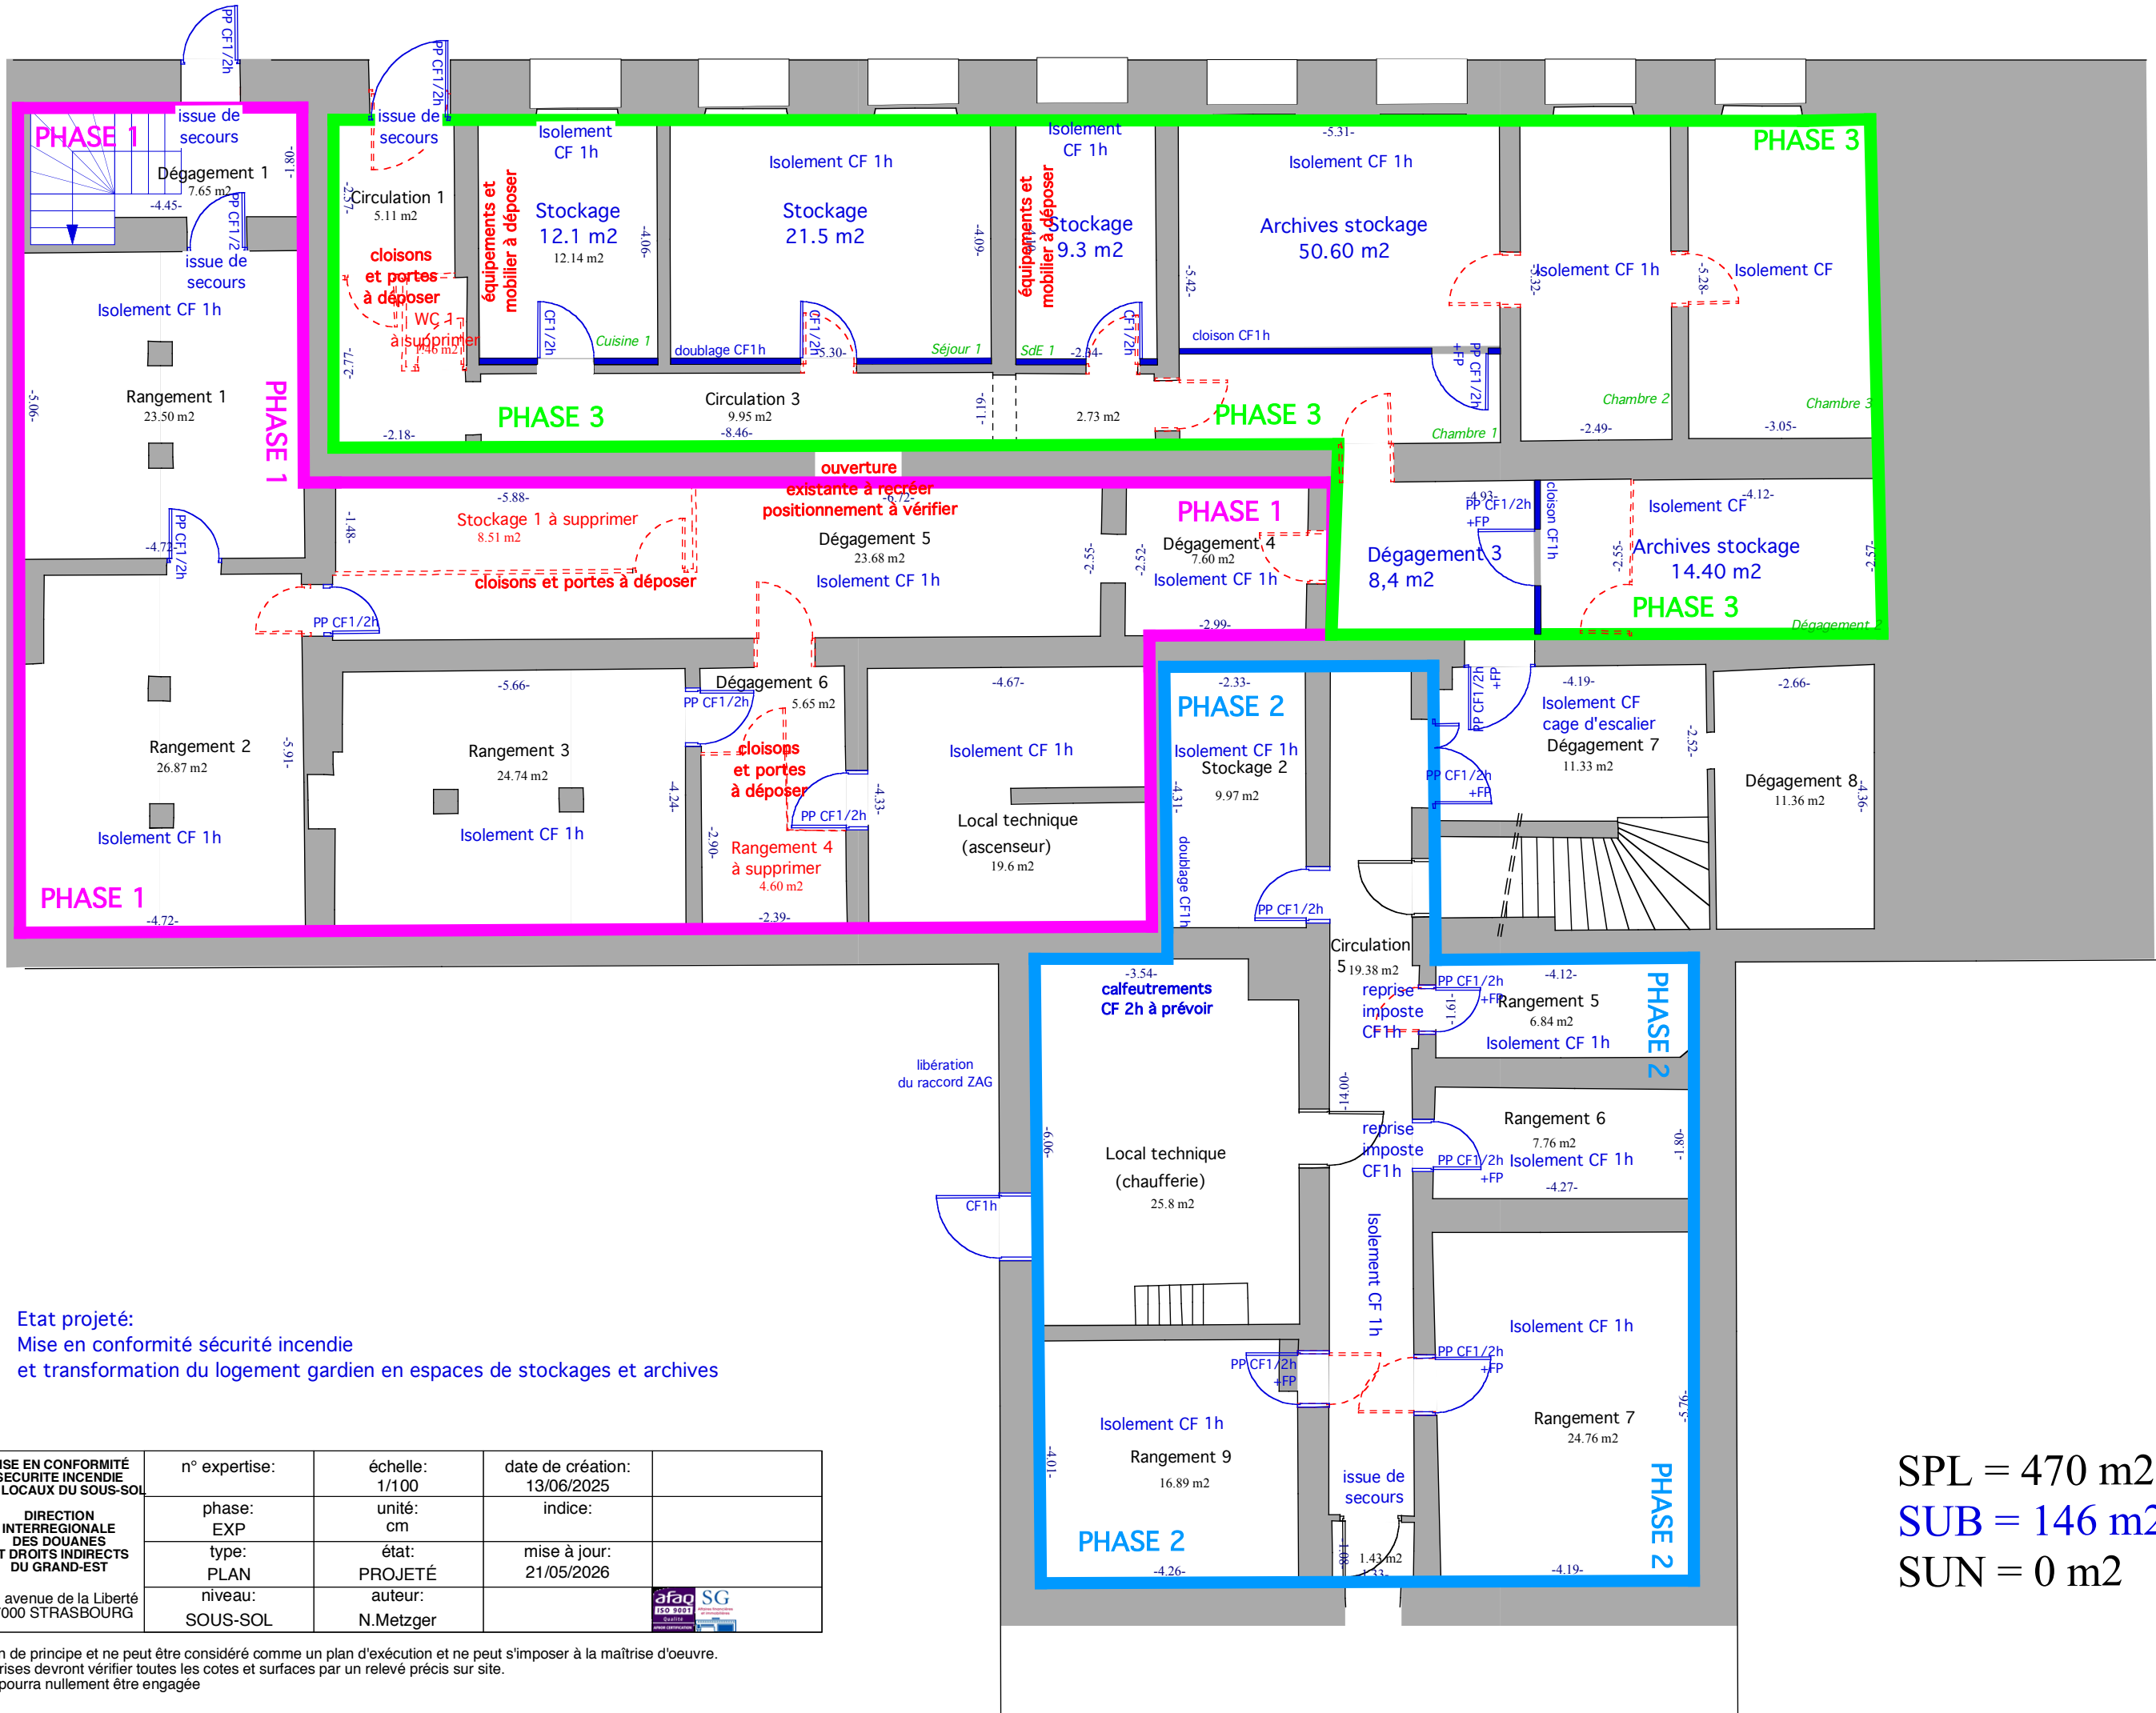

Etat projeté:
Mise en conformité sécurité incendie
et transformation du logement gardien en espaces de stockages et archives

SPL = 470 m2
SUB = 146 m2
SUN = 0 m2

 MINISTÈRES ÉCONOMIQUES ET FINANCIERS Liberté Égalité Fraternité SERVICE DE L'IMMOBILIER ET DE L'ENVIRONNEMENT PROFESSIONNEL (SIEP) BUREAU IMMOBILIER ET MAÎTRISE D'OUVRAGE (BIMO) ANTENNE IMMOBILIERE NORD-EST CITE ADMINISTRATIVE GALLOTT BÂTIMENT C 14, RUE DU MARÉCHAL JUIN 67000 STRASBOURG	MISE EN CONFORMITÉ SECURITE INCENDIE DES LOCAUX DU SOUS-SOL	DIRECTION INTERREGIONALE DES DOUANES ET DROITS INDIRECTS DU GRAND-EST	n° expertise:	échelle: 1/100	date de création: 13/06/2025	
			phase: EXP	unité: cm	indice:	
			type: PLAN	état: PROJETÉ	mise à jour: 21/05/2026	
			niveau: SOUS-SOL	auteur: N.Metzger		afaq SG ISO 9001 certifié
			11, avenue de la Liberté 67000 STRASBOURG			

Nota: ce document est un plan de principe et ne peut être considéré comme un plan d'exécution et ne peut s'imposer à la maîtrise d'oeuvre.
Les concepteurs et les entreprises devront vérifier toutes les cotes et surfaces par un relevé précis sur site.
La responsabilité de l'Etat ne pourra nullement être engagée