

TRAVAUX D'ÉTANCHÉITÉ EN TOITURE DU BÂTIMENT A

PALAIS DE LA PRÉFECTURE – FORT-DE-FRANCE

Déclaration d'opération

Le présent document concerne les travaux d'étanchéité du toit et des terrasses du Bâtiment A de la Préfecture de Fort-de-France.

Les interventions comprennent principalement :

- La réfection complète des membranes d'étanchéité, avec correction des pentes,
- La rationalisation des descentes d'eaux pluviales, des condensats des climatiseurs conservés et des réseaux électriques,
- Le remplacement ou la mise en conformité des ouvrages associés (maçonneries, menuiseries, couvertures, peintures).

Contraintes d'exécution

- **Site occupé** : le bâtiment restera en activité pendant les travaux ; les interventions seront donc phasées par zones.
- **Accès chantier** : par engins de levage en façade ou via la cage d'escalier existante.
- **Sécurisation** : mise en place de protections collectives et limitation du stationnement aux abords lors des interventions en façade.

Détail des lots

- **Lot n°1 – Maçonneries :**

Les reprises éventuelles et nécessairement ponctuelles des tableaux des menuiseries seront en option/variante et les pièces d'appui resteront en bois, posées sur des réhausses en ciment dans l'épaisseur existante de l'encadrement.

- **Lot n°2 – Étanchéité :**

Dépose de l'existant, mise en œuvre d'un système bicouche bitume élastomère gris sur terrasses, traitement des relevés, crapaudines et siphons. Les hauteurs des solins seront les plus basses possibles, de ton gris clair et la couleur de l'étanchéité liquide au sol de ton gris clair.

- **Lot n°3 – Couvertures & descentes :**

Nettoyage haute pression, réfection partielle des toitures tuiles, planches de rives, remplacement complet des gouttières et descentes en zinc.

- **Lot n°4 – Menuiseries extérieures :**

Fourniture et pose de menuiseries bois neuves (portes et châssis à lames ventilantes), conformes à la typologie existante. Un inventaire est précisé de la page 19 à 23 sur le présent document.

- **Lot n°5 – Peintures :**


Nettoyage des façades et acrotères, mise en peinture système I3/I4 sur façades, menuiseries bois et planches de rives.

La peinture prévue pour les maçonneries verticales dont les acrotères et parapets devrait être strictement identique à celle prévue dans la zone actuellement en cours de travaux de réfection de tôles.

- **Lot n°6 – Électricité & Climatisation :**

Dépose/réemploi des systèmes existants, raccordements, levage spécifique.Déplacement ponctuel des clim en dessous du parapette (Voir page 7)

MAÎTRE D'OEUVRE

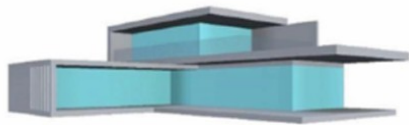

IMMO.INNOV.SUD

Stéphane PIN

MOE - " MAITRE D'OEUVRE D'EXECUTION"

TEL : 0696 88 28 71

STEPHANE.PIN@IMMO-INNOV-SUD.COM

Centre d'affaires Génipa Plaza

97224 DUCOS

MAÎTRE D'OUVRAGE

Secrétariat Général Commun (SGC)

SITE

Préfecture de Fort-de-France

ADRESSE DU CLIENT

82 Rue Victor Sévère

97200 FORT-DE-FRANCE

PROJET

NOM DE L'AFFAIRE

2025_SGC/BI_Etanchéité Palais Préf

NOM DU PROJET

Travaux d'étanchéité en toiture du bâtiment A du palais de la Préfecture

ADRESSE DU PROJET

82 Rue Victor Sévère

97200 FORT-DE-FRANCE

PHASE DU PROJET

DOSSIER DE PERMIS DE CONSTRUIRE [DPC]

DATE LIMITE A L'APPEL D'OFFRE

-

PLANCHE DE PRESENTATION

TITRE DE LA PLANCHE DE PRESENTATION


DP11 PARTIE 1 NOTICE DESCRIPTIVE DES MATERIAUX ET DU MODE D'EXECUTION

ECHELLE

-


DATE

01 / 11 / 2025

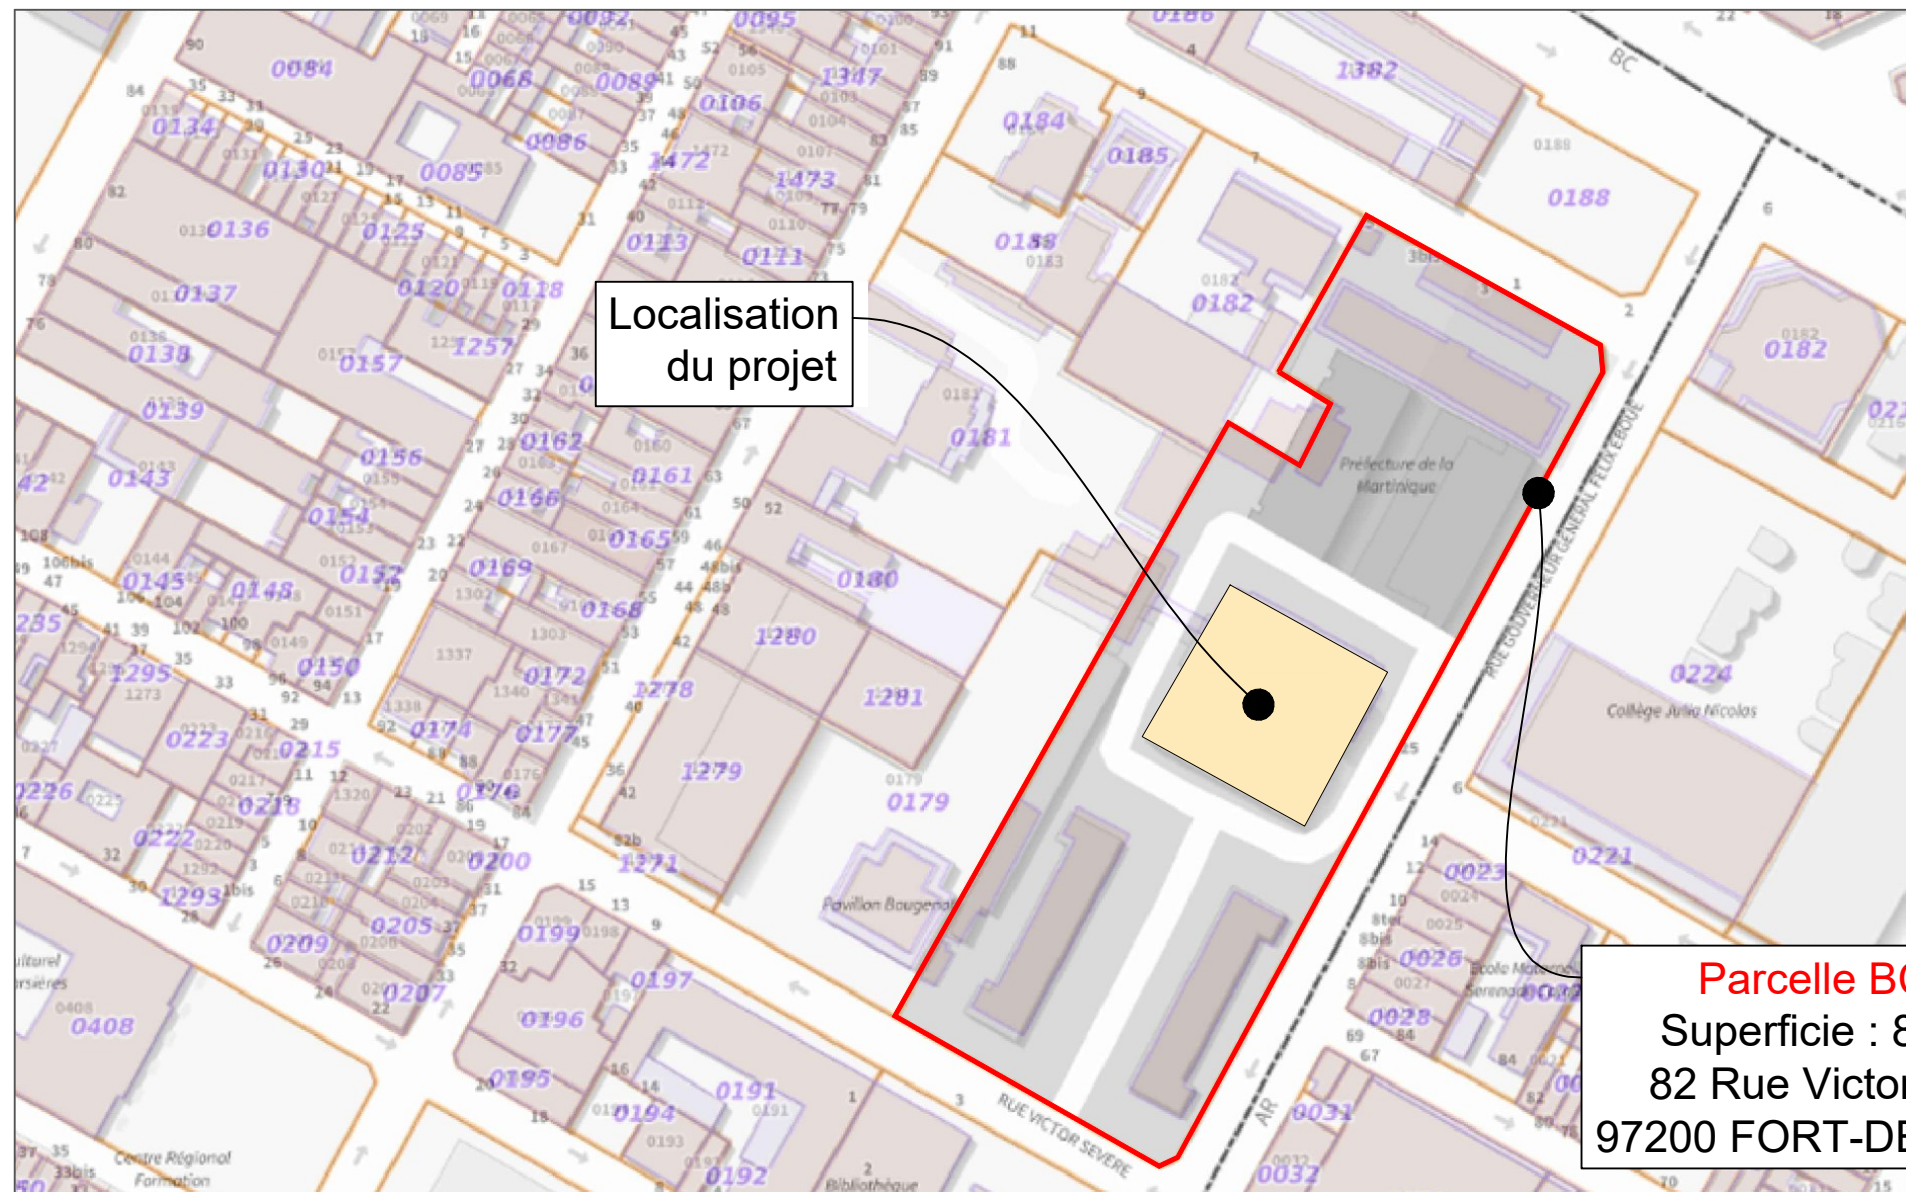


Localisation
du projet

Parcelle BC 189
Superficie : 8655 m²
82 Rue Victor Sévère
97200 FORT-DE-FRANCE

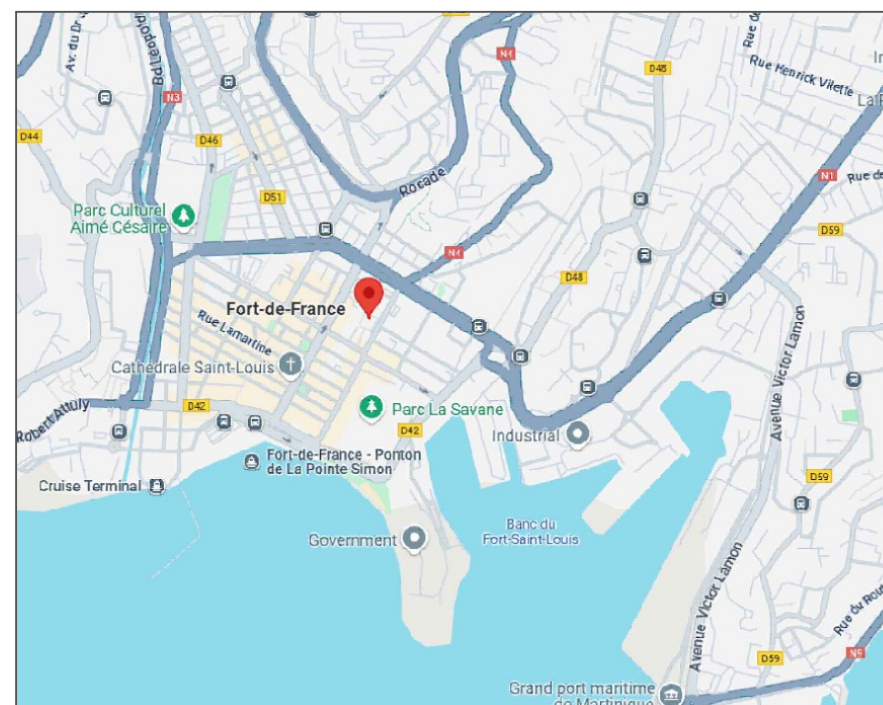

MAÎTRE D'OEUVRE

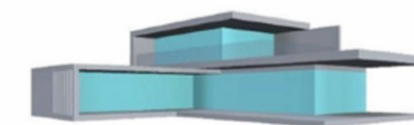

IMMO.INNOV.SUD

Stéphane PIN

MOE - " MAITRE D'OEUVRE D'EXECUTION"

TEL : 0696 88 28 71

STEPHANE.PIN@IMMO-INNOV-SUD.COM

Centre d'affaires Génipa Plaza

97224 DUCOS

MAÎTRE D'OUVRAGE

Secrétariat Général Commun (SGC)

SITE

Préfecture de Fort-de-France

ADRESSE DU CLIENT

82 Rue Victor Sévère

97200 FORT-DE-FRANCE

PROJET

NOM DE L'AFFAIRE

2025_SGC/BI_Etanchéité Palais Préf

NOM DU PROJET

Travaux d'étanchéité en toiture du bâtiment A du palais de la Préfecture

ADRESSE DU PROJET

82 Rue Victor Sévère

97200 FORT-DE-FRANCE

PHASE DU PROJET

DOSSIER DE PERMIS DE CONSTRUIRE
[DPC]

DATE LIMITE A L'APPEL D'OFFRE

-

PLANCHE DE PRESENTATION

TITRE DE LA PLANCHE DE PRESENTATION

DP11 PARTIE 1 NOTICE DESCRIPTIVE DES MATERIAUX ET
DU MODE D'EXECUTION

ECHELLE

-

DATE


01 / 11 / 2025

PARCELLE BC 189
Superficie : 8 655m²
82 rue Victor Sévère
97200 FORT-DE-FRANCE

Bâtiment A de la Préfecture de
Fort-de-France



MAÎTRE D'OEUVRE

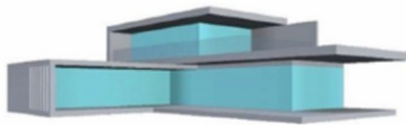

IMMO.INNOV.SUD

Stéphane PIN

MOE - " MAITRE D'OEUVRE D'EXECUTION"

TEL : 0696 88 28 71

STEPHANE.PIN@IMMO-INNOV-SUD.COM

Centre d'affaires Génipa Plaza

97224 DUCOS

MAÎTRE D'OUVRAGE

Secrétariat Général Commun (SGC)

SITE

Préfecture de Fort-de-France

ADRESSE DU CLIENT

82 Rue Victor Sévère
97200 FORT-DE-FRANCE

PROJET

NOM DE L'AFFAIRE

2025_SGC/BI_Etanchéité Palais Préf

NOM DU PROJET

Travaux d'étanchéité en toiture du bâtiment A du palais de la
Préfecture

ADRESSE DU PROJET

82 Rue Victor Sévère
97200 FORT-DE-FRANCE

PHASE DU PROJET

DOSSIER DE PERMIS DE CONSTRUIRE
[DPC]

DATE LIMITE A L'APPEL D'OFFRE

-

PLANCHE DE PRESENTATION

TITRE DE LA PLANCHE DE PRESENTATION

DP11 PARTIE 1 NOTICE DESCRIPTIVE DES MATERIAUX ET
DU MODE D'EXECUTION


ECHELLE

-

DATE

01 / 11 / 2025

MAÎTRE D'OEUVRE

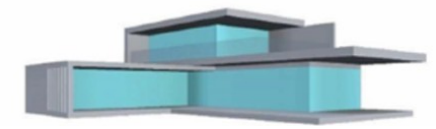

IMMO.INNOV.SUD

Stéphane PIN

MOE - " MAITRE D'OEUVRE D'EXECUTION"

TEL : 0696 88 28 71

STEPHANE.PIN@IMMO-INNOV-SUD.COM

Centre d'affaires Génipa Plaza

97224 DUCOS

MAÎTRE D'OUVRAGE

Secrétariat Général Commun (SGC)

SITE

Préfecture de Fort-de-France

ADRESSE DU CLIENT

82 Rue Victor Sévère

97200 FORT-DE-FRANCE

PROJET

NOM DE L'AFFAIRE

2025_SGC/BI_Etanchéité Palais Préf

NOM DU PROJET

Travaux d'étanchéité en toiture du bâtiment A du palais de la Préfecture

ADRESSE DU PROJET

82 Rue Victor Sévère

97200 FORT-DE-FRANCE

PHASE DU PROJET

DOSSIER DE PERMIS DE CONSTRUIRE [DPC]

DATE LIMITE A L'APPEL D'OFFRE

-

PLANCHE DE PRESENTATION

TITRE DE LA PLANCHE DE PRESENTATION

DP11 PARTIE 1 NOTICE DESCRIPTIVE DES MATERIAUX ET DU MODE D'EXECUTION

ECHELLE

-

DATE

01 / 11 / 2025

PHASE 1
Hors travaux

LIMITE DE
PRESTATION

PHASE 2
Travaux projet

DEMOLITION // TRAVAUX PREPARATOIRES :
Déposer et évacuer les rangs de pavés de verre pour un relevé d'étanchéité suffisante

DEMOLITION // TRAVAUX PREPARATOIRES :
- Déposer et évacuer l'objet et l'abri existant
- Démolir la dalle existante et évacuer les déchets : gravats

GOUTTIERES // TRAVAUX PREPARATOIRES :
Déposer et évacuer les descentes et gouttières existantes en pvc


ETANCHEITE // TRAVAUX PREPARATOIRES :
-Déposer l'étanchéité existante horizontale et verticale
-Déposer les relevés d'étanchéité
-Déposer les siphons de sol et moignons
-Evacuer les déchets

ETANCHEITE // TRAVAUX PREPARATOIRES :
-Déposer l'étanchéité existante
-Déposer les relevés d'étanchéité
-Déposer les siphons de sol et moignons
-Evacuer les déchets

GOUTTIERES // TRAVAUX PREPARATOIRES :
Déposer et évacuer les descentes et gouttières existantes en pvc

ETANCHEITE // TRAVAUX PREPARATOIRES :
-Déposer l'étanchéité existante
-Déposer les relevés d'étanchéité
-Déposer les siphons de sol et moignons
-Evacuer les déchets

GOUTTIERES // TRAVAUX PREPARATOIRES :
Déposer et évacuer les descentes et gouttières existantes en pvc

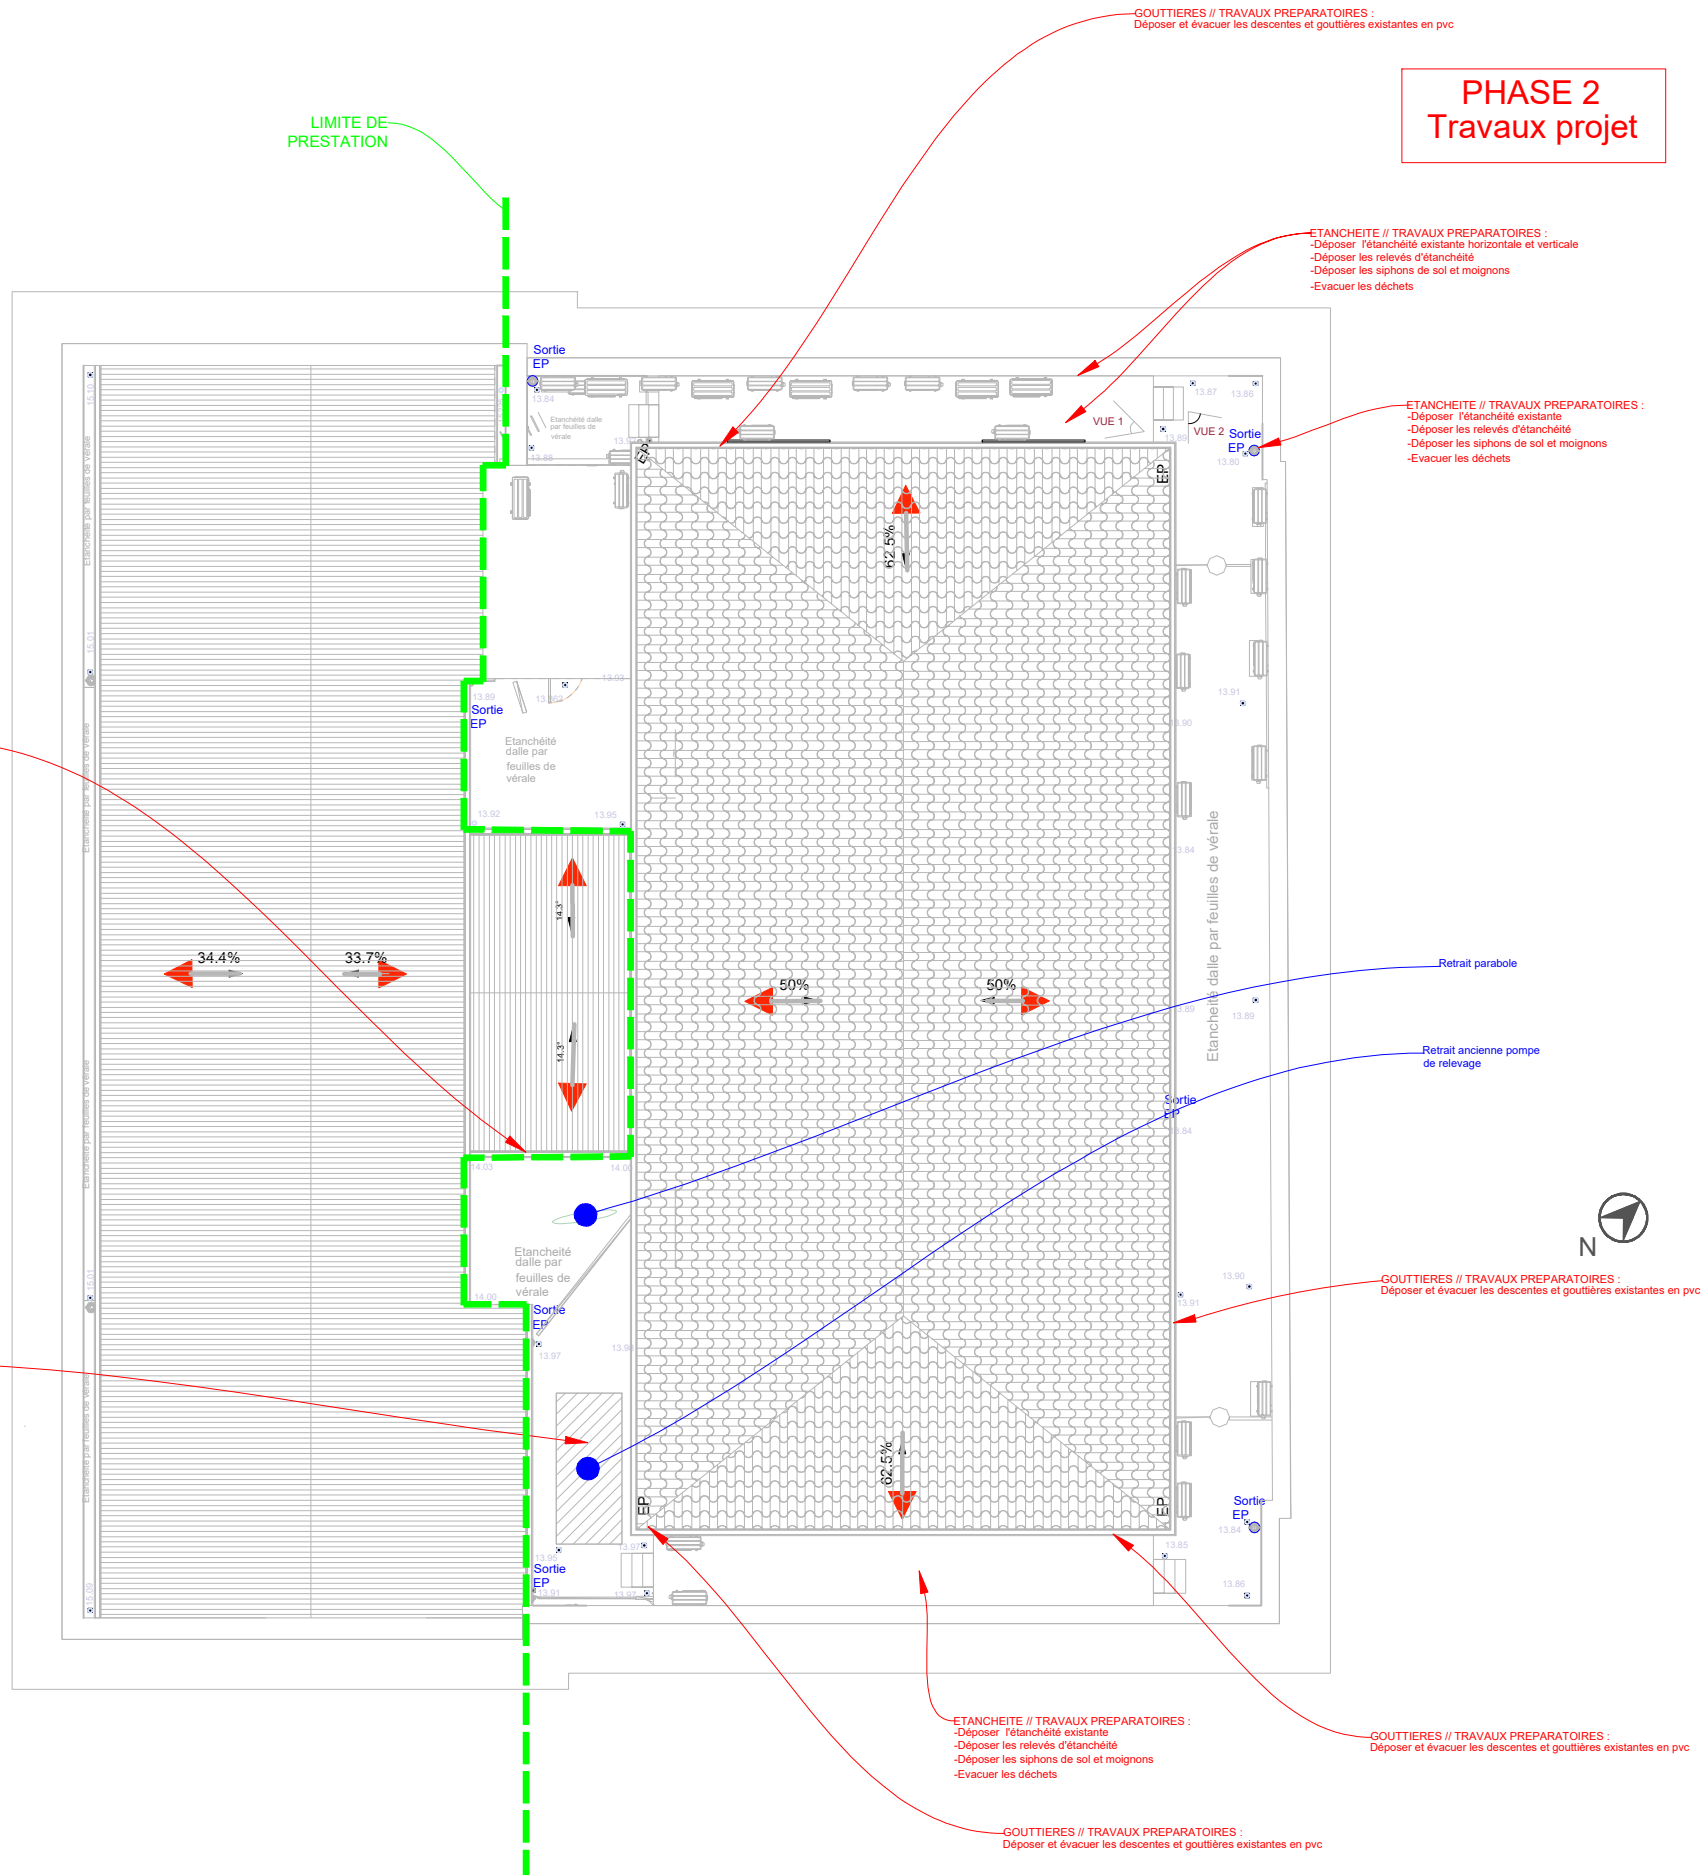

PHASE 1
Hors travaux

- ETANCHEITE // TRAVAUX FINAUX :
- Réparation des maçonneries diverses
 - Fourniture et pose d'un revêtement d'étanchéité
 - Traitement des relevés d'étanchéité
 - Fourniture et pose de platines moignons en aluminium
 - Fourniture et pose de crapaudines
 - Fourniture et pose de solins en aluminium
 - Fourniture et pose d'un système d'étanchéité

LIMITE DE PRESTATION

- GOUTTIERES // TRAVAUX PREPARATOIRES :
- Remplacer les gouttières pvc par des gouttières en zinc demi-rondes
 - Assembler les gouttières à des descentes en zinc rondes ondulées de diamètre approprié
 - Rationaliser les descentes d'eaux pluviales pour une évacuation directe et fluide vers les exutoires existants

PHASE 2
Travaux projet

- GROS-OEUVRE // TRAVAUX PREPARATOIRES :
- Reprendre les formes de pente vers les extrémités et les exutoires existants

- ETANCHEITE // TRAVAUX FINAUX :
- Réparation des maçonneries diverses
 - Fourniture et pose d'un revêtement d'étanchéité
 - Traitement des relevés d'étanchéité
 - Fourniture et pose de platines moignons en aluminium
 - Fourniture et pose de crapaudines
 - Fourniture et pose de solins en aluminium
 - Fourniture et pose d'un système d'étanchéité

- GROS-OEUVRE // TRAVAUX PREPARATOIRES :
- Créer un relevé maçonnerie

- MENUISERIES // TRAVAUX FINAUX :
- Fournir et poser de nouvelles menuiseries en bois à lames ventilantes

- GROS-OEUVRE // TRAVAUX PREPARATOIRES :
- Reprendre les formes de pente vers les extrémités et les exutoires existants

- ETANCHEITE // TRAVAUX FINAUX :
- Réparation des maçonneries diverses
 - Fourniture et pose d'un revêtement d'étanchéité
 - Traitement des relevés d'étanchéité
 - Fourniture et pose de platines moignons en aluminium
 - Fourniture et pose de crapaudines
 - Fourniture et pose de solins en aluminium
 - Fourniture et pose d'un système d'étanchéité

- GROS-OEUVRE // TRAVAUX PREPARATOIRES :
- Créer un relevé maçonnerie

- GOUTTIERES // TRAVAUX PREPARATOIRES :
- Remplacer les gouttières pvc par des gouttières en zinc demi-rondes
 - Assembler les gouttières à des descentes en zinc rondes ondulées de diamètre approprié
 - Rationaliser les descentes d'eaux pluviales pour une évacuation directe et fluide vers les exutoires existants

- MENUISERIES // TRAVAUX FINAUX :
- Fournir et poser de nouvelles menuiseries en bois à lames ventilantes

- GROS OEUVRE// TRAVAUX PREPARATOIRES :
- Combler les ouvertures existantes du pavé de verre


- GROS OEUVRE// TRAVAUX PREPARATOIRES :
- Combler les ouvertures existantes

- GROS-OEUVRE // TRAVAUX PREPARATOIRES :
- Créer un relevé maçonnerie

- MENUISERIES // TRAVAUX FINAUX :
- Fournir et poser de nouvelles menuiseries en bois à lames ventilantes

- GOUTTIERES // TRAVAUX PREPARATOIRES :
- Remplacer les gouttières pvc par des gouttières en zinc demi-rondes
 - Assembler les gouttières à des descentes en zinc rondes ondulées de diamètre approprié
 - Rationaliser les descentes d'eaux pluviales pour une évacuation directe et fluide vers les exutoires existants

MAÎTRE D'OEUVRE

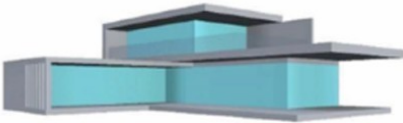

IMMO.INNOV.SUD

Stéphane PIN

MOE - " MAITRE D'OEUVRE D'EXECUTION"

TEL : 0696 88 28 71

STEPHANE.PIN@IMMO-INNOV-SUD.COM

Centre d'affaires Génipa Plaza

97224 DUCOS

MAÎTRE D'OUVRAGE

Secrétariat Général Commun (SGC)

SITE

Préfecture de Fort-de-France

ADRESSE DU CLIENT

82 Rue Victor Sévère

97200 FORT-DE-FRANCE

PROJET

NOM DE L'AFFAIRE

2025_SGC/BI_Etanchéité Palais Préf

NOM DU PROJET

Travaux d'étanchéité en toiture du bâtiment A du palais de la Préfecture

ADRESSE DU PROJET

82 Rue Victor Sévère

97200 FORT-DE-FRANCE

PHASE DU PROJET

DOSSIER DE PERMIS DE CONSTRUIRE [DPC]

DATE LIMITE A L'APPEL D'OFFRE

-

PLANCHE DE PRESENTATION

TITRE DE LA PLANCHE DE PRESENTATION


DP11 PARTIE 1 NOTICE DESCRIPTIVE DES MATERIAUX ET DU MODE D'EXECUTION

ECHELLE


-

DATE

01 / 11 / 2025

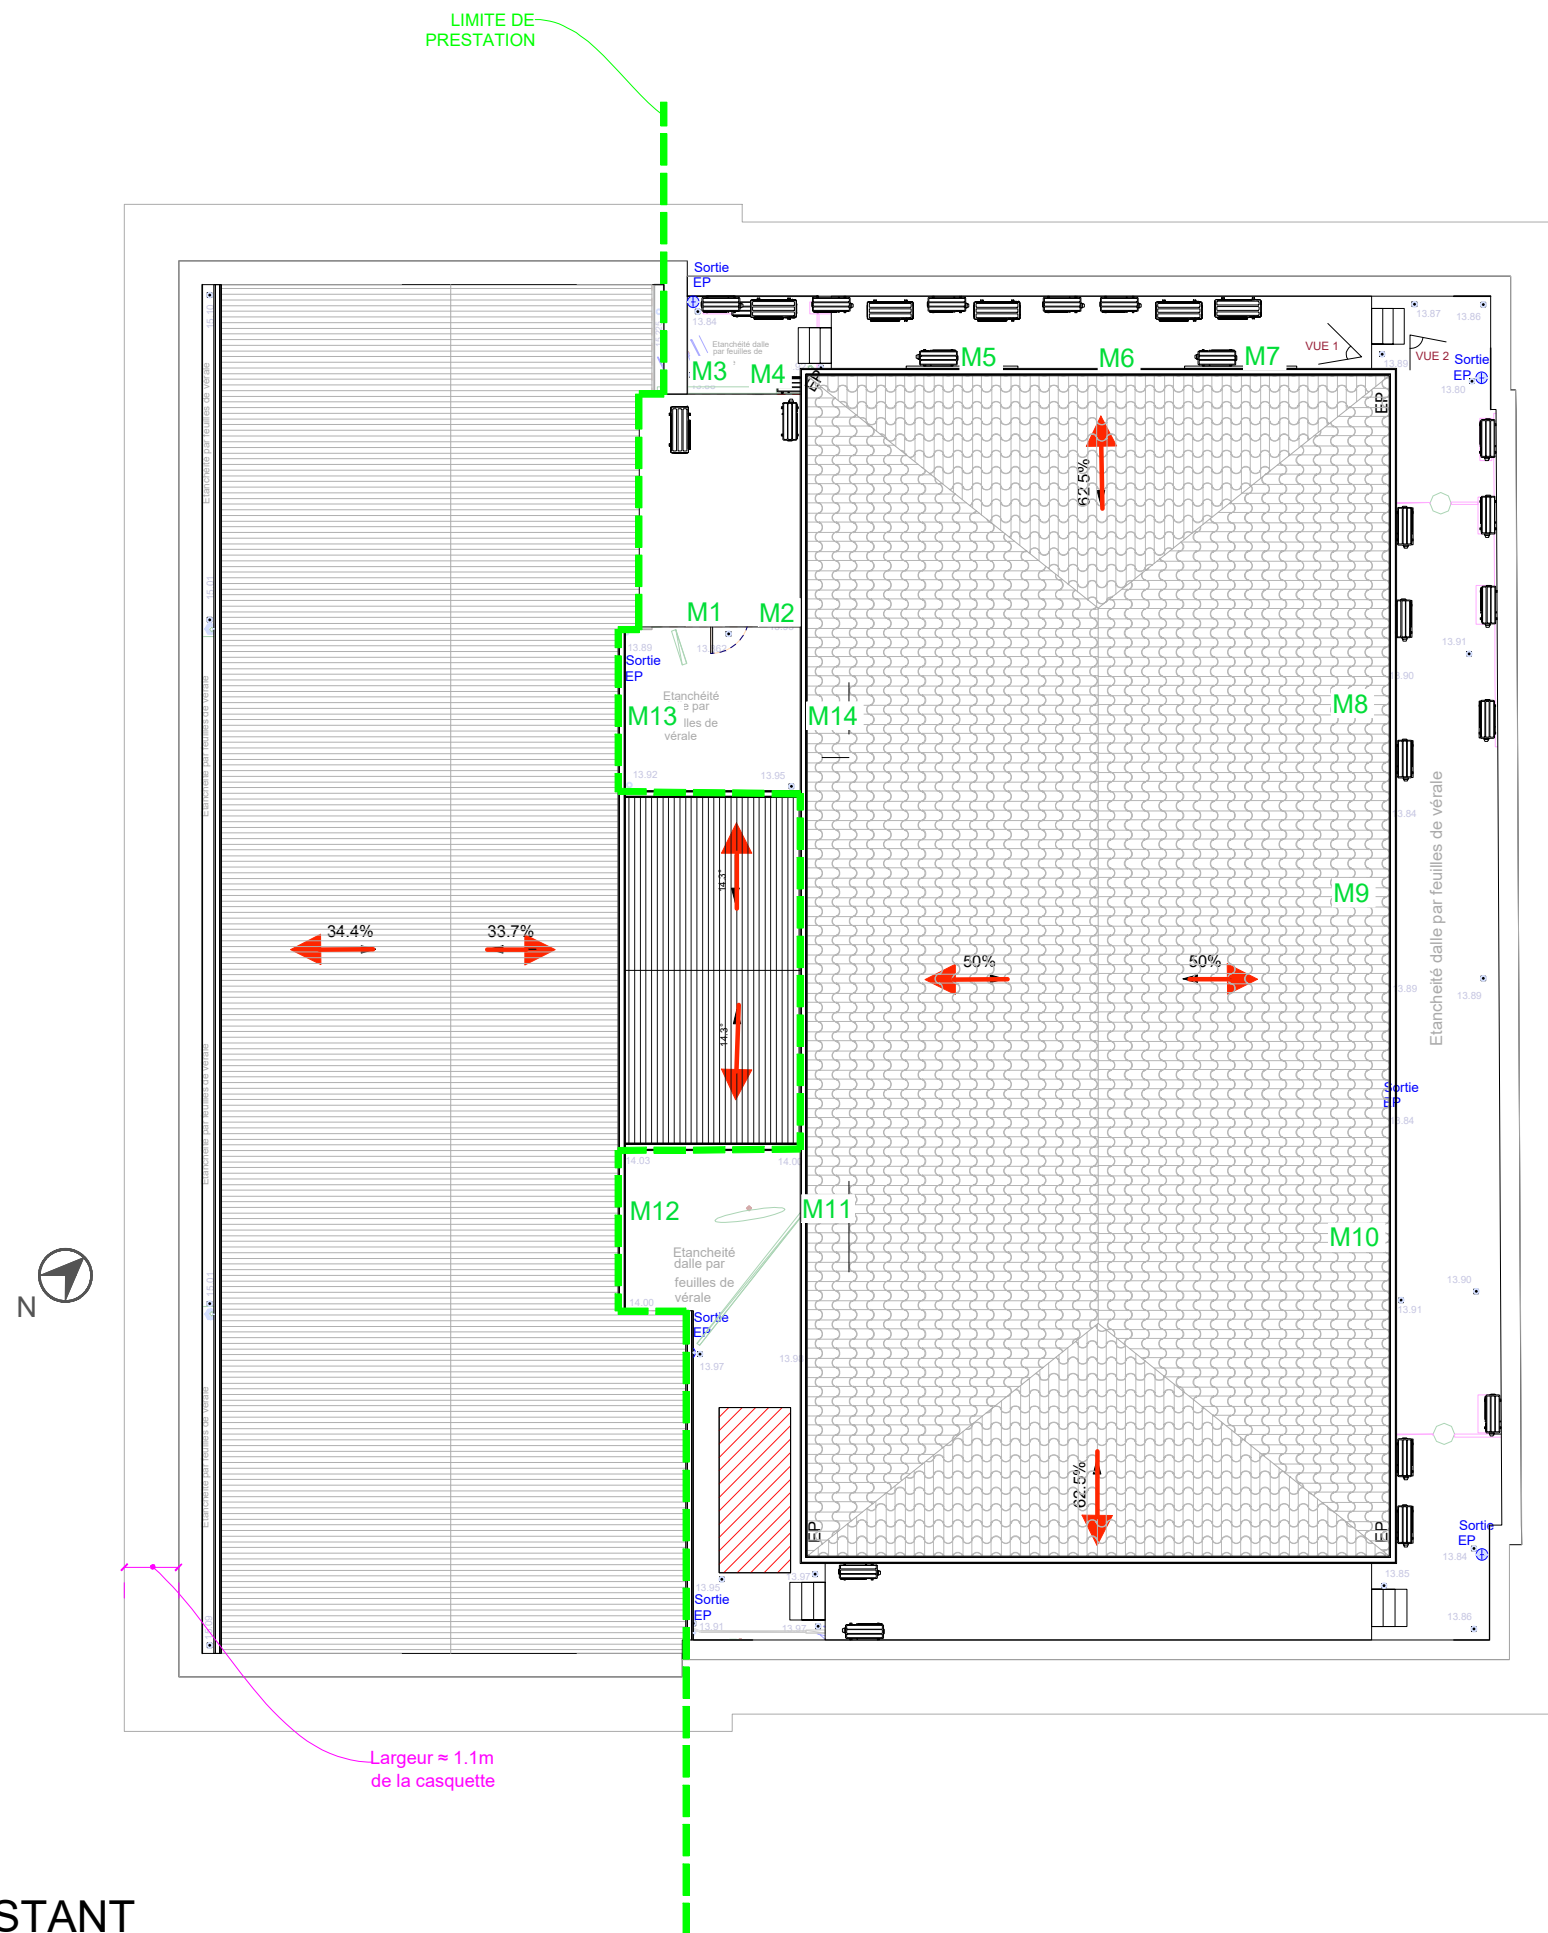

MAÎTRE D'OEUVRE

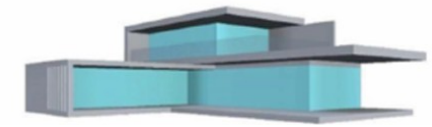

Stéphane PIN

MOE - " M AITRE D'O EUVRE D'E XECUTION"

TEL : 0696 88 28 71

STEPHANE.PIN@IMMO-INNOV-SUD.COM

Centre d'affaires Génipa Plaza

97224 DUCOS

MAÎTRE D'OUVRAGE

Secrétariat Général Commun (SGC)

SITE

Préfecture de Fort-de-France

ADRESSE DU CLIENT

82 Rue Victor Sévère
97200 FORT-DE-FRANCE

PROJET

NOM DE L'AFFAIRE

2025_SGC/BI_Etanchéité Palais Préf

NOM DU PROJET

Travaux d'étanchéité en toiture du bâtiment A du palais de la Préfecture

ADRESSE DU PROJET

82 Rue Victor Sévère
97200 FORT-DE-FRANCE

PHASE DU PROJET

DOSSIER DE PERMIS DE CONSTRUIRE
[DPC]

DATE LIMITE A L'APPEL D'OFFRE

1

PLANCHE DE PRESENTATION


TITRE DE LA PLANCHE DE PRESENTATION

DP11 PARTIE 1 NOTICE DESCRIPTIVE DES MATERIAUX ET
DU MODE D'EXECUTION

ECHELLE


DATE _____

01 / 11 / 2025

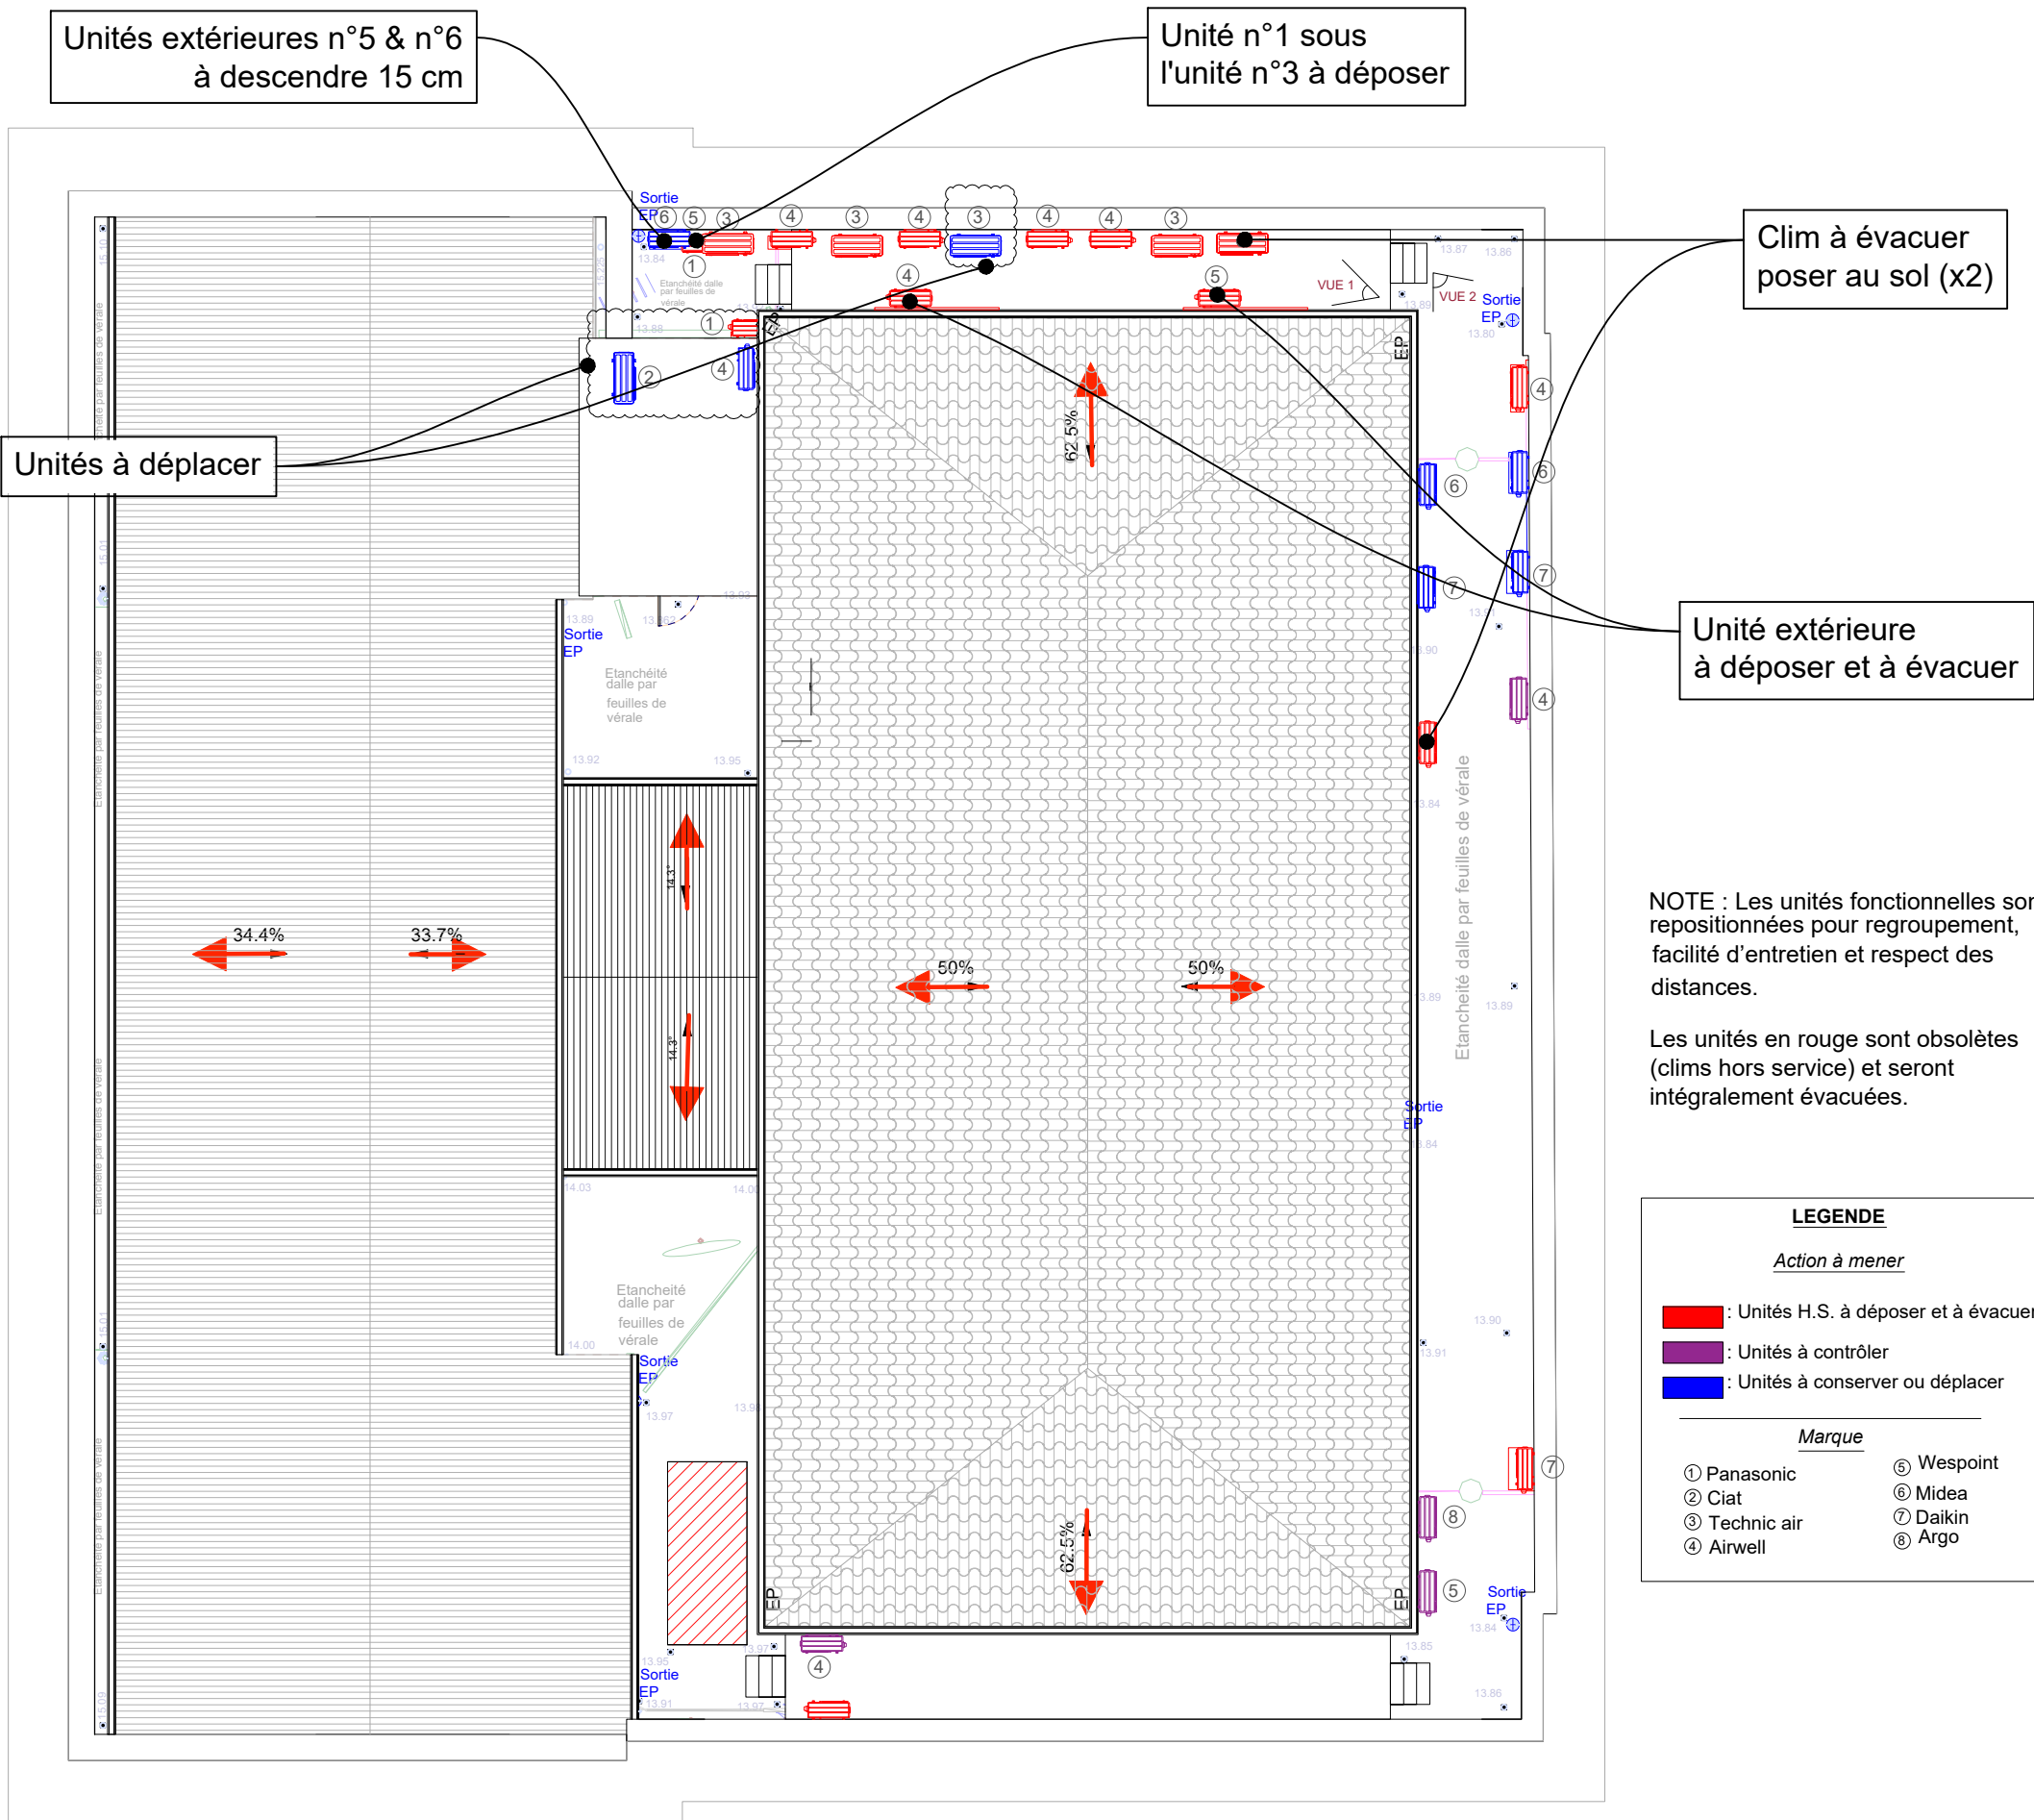

PLAN DEMOLITION

MAÎTRE D'OEUVRE

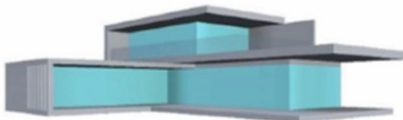

IMMO.INNOV.SUD

Stéphane PIN

MOE - " M AITRE D'OEUVRE D'E XECUTION"

TEL : 0696 88 28 71

STEPHANE.PIN@IMMO-INNOV-SUD.COM

Centre d'affaires Génipa Plaza
97224 DUCOS

MAÎTRE D'OUVRAGE

Secrétariat Général Commun (SGC)

SITE

Préfecture de Fort-de-France

ADRESSE DU CLIENT

82 Rue Victor Sévère
97200 FORT-DE-FRANCE

PROJET

NOM DE L'AFFAIRE

2025_SGC/BI_Etanchéité Palais Préf

NOM DU PROJET

Travaux d'étanchéité en toiture du bâtiment A du palais de la Préfecture

ADRESSE DU PROJET

82 Rue Victor Sévère
97200 FORT-DE-FRANCE

PHASE DU PROJET

DOSSIER DE PERMIS DE CONSTRUIRE [DPC]

DATE LIMITE A L'APPEL D'OFFRE

-

PLANCHE DE PRESENTATION

TITRE DE LA PLANCHE DE PRESENTATION

DP11 PARTIE 1 NOTICE DESCRIPTIVE DES MATERIAUX ET DU MODE D'EXECUTION


ECHELLE

-

DATE

01 / 11 / 2025

MAÎTRE D'OEUVRE

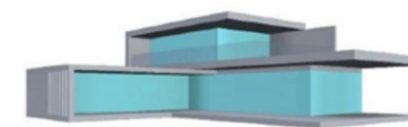

IMMO.INNOV.SUD

Stéphane PIN

MOE - " MAITRE D'OEUVRE D'EXECUTION"

TEL : 0696 88 28 71

STEPHANE.PIN@IMMO-INNOV-SUD.COM

Centre d'affaires Génipa Plaza

97224 DUCOS

MAÎTRE D'OUVRAGE

Secrétariat Général Commun (SGC)

SITE

Préfecture de Fort-de-France

ADRESSE DU CLIENT

82 Rue Victor Sévère
97200 FORT-DE-FRANCE

PROJET

NOM DE L'AFFAIRE

2025_SGC/BI_Etanchéité Palais Préf

NOM DU PROJET

Travaux d'étanchéité en toiture du bâtiment A du palais de la Préfecture

ADRESSE DU PROJET

82 Rue Victor Sévère
97200 FORT-DE-FRANCE

PHASE DU PROJET

DOSSIER DE PERMIS DE CONSTRUIRE
[DPC]

DATE LIMITE A L'APPEL D'OFFRE

-

PLANCHE DE PRESENTATION

TITRE DE LA PLANCHE DE PRESENTATION


DP11 PARTIE 1 NOTICE DESCRIPTIVE DES MATERIAUX ET
DU MODE D'EXECUTION

ECHELLE

-


DATE

01 / 11 / 2025

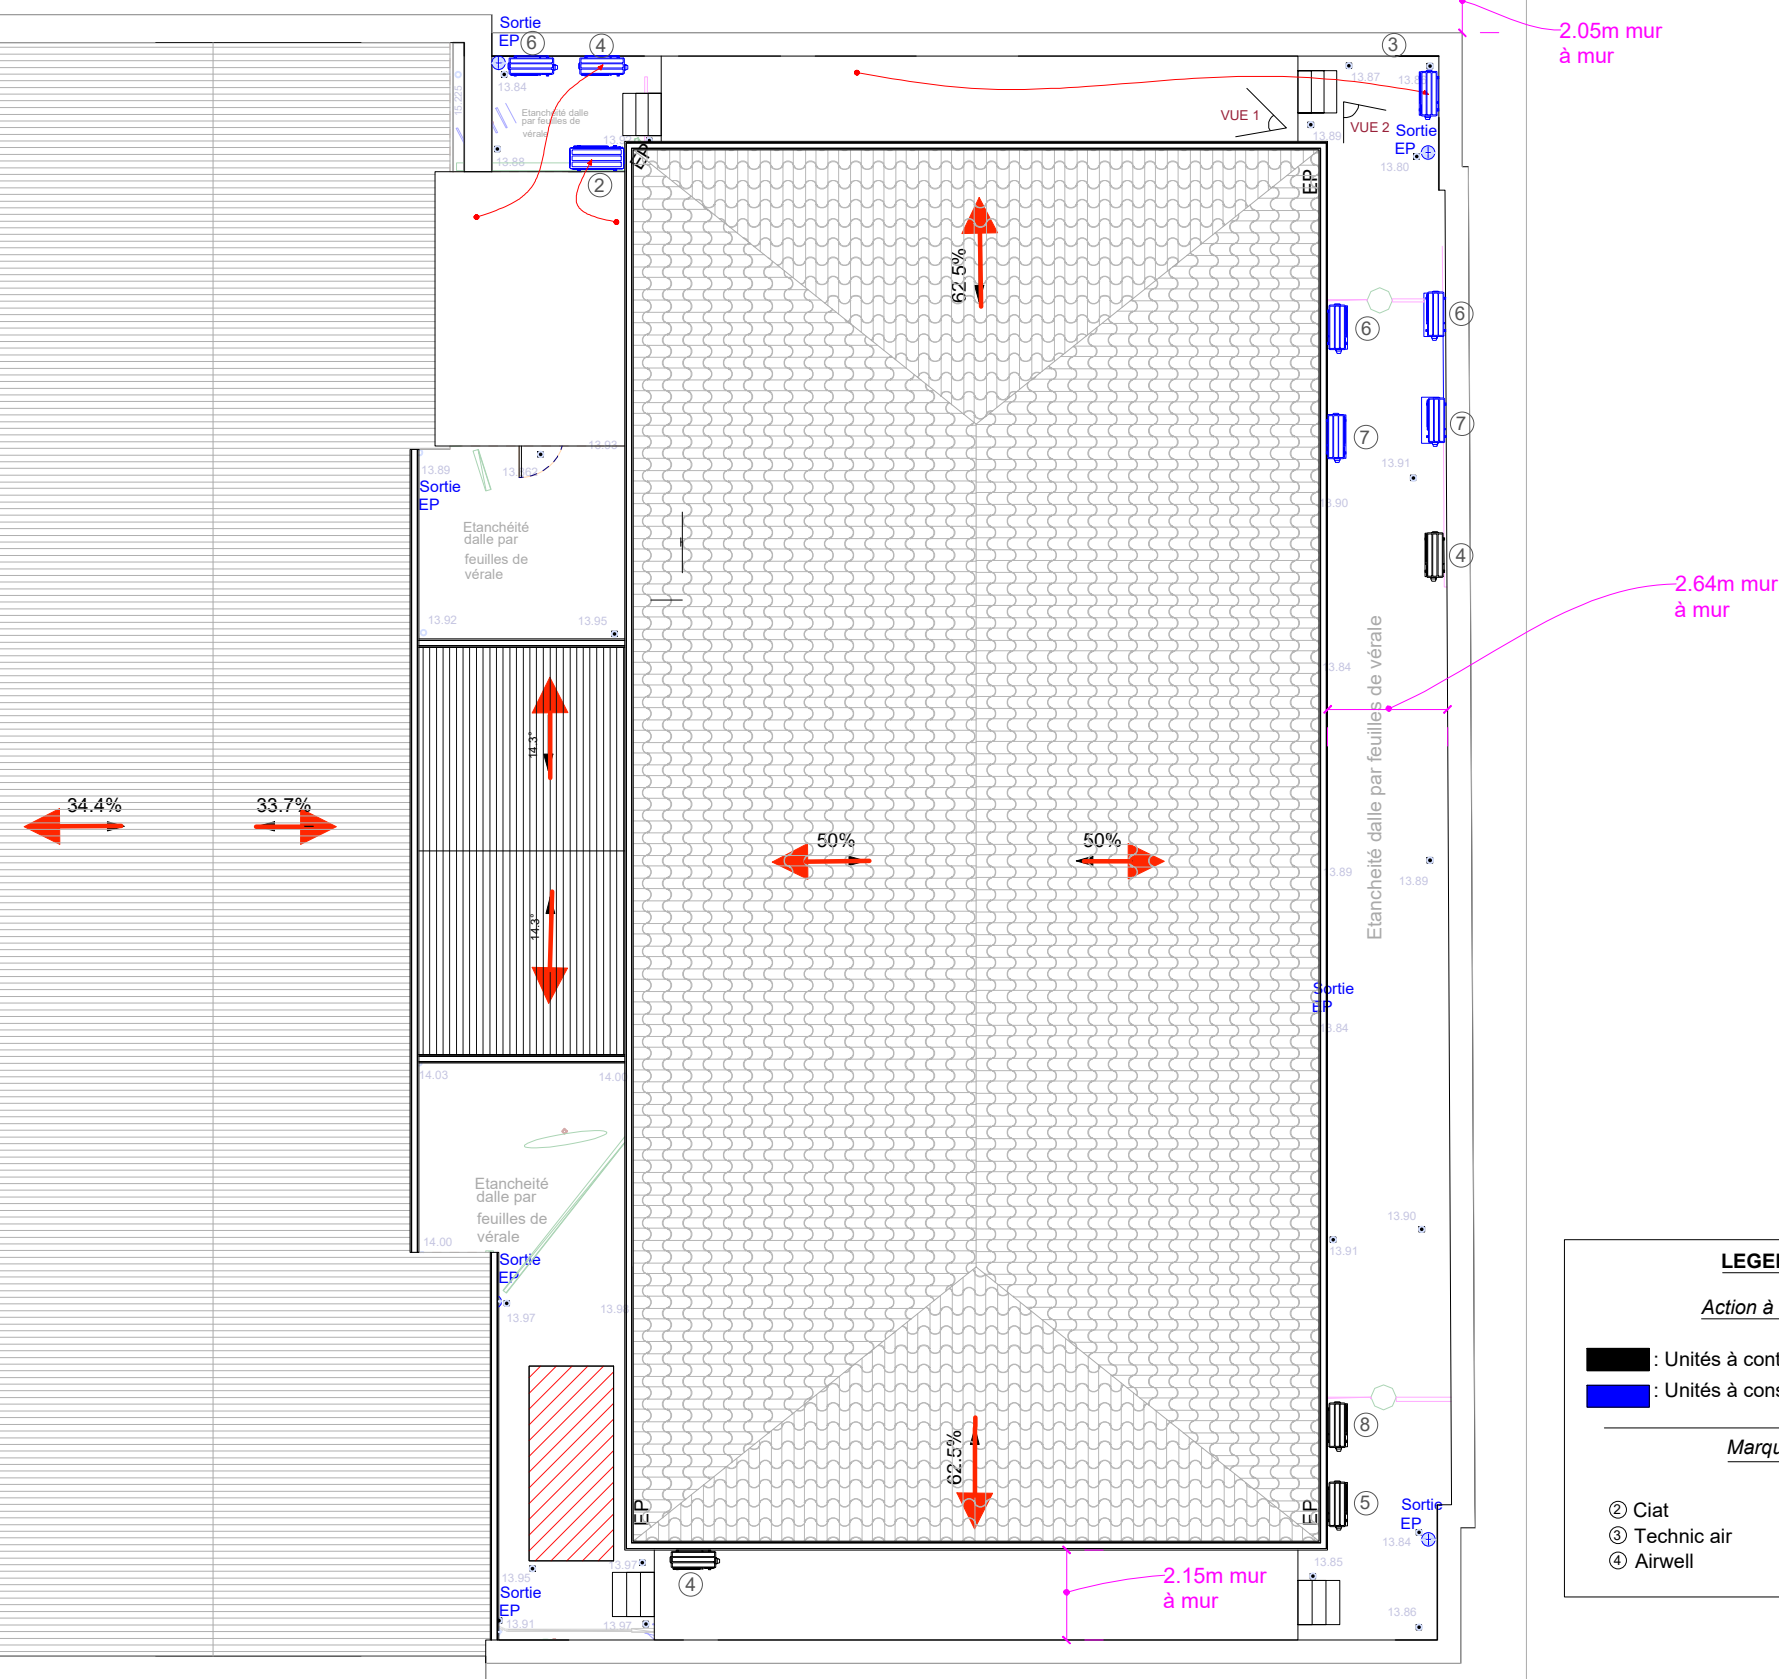

PLAN PROJET

MAÎTRE D'OEUVRE

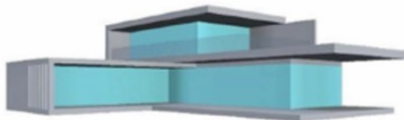

IMMO.INNOV.SUD

Stéphane PIN

MOE - " MAITRE D'OEUVRE D'EXECUTION"

TEL : 0696 88 28 71

STEPHANE.PIN@IMMO-INNOV-SUD.COM

Centre d'affaires Génipa Plaza

97224 DUCOS

MAÎTRE D'OUVRAGE

Secrétariat Général Commun (SGC)

SITE

Préfecture de Fort-de-France

ADRESSE DU CLIENT

82 Rue Victor Sévère

97200 FORT-DE-FRANCE

PROJET

NOM DE L'AFFAIRE

2025_SGC/BI_Etanchéité Palais Préf

NOM DU PROJET

Travaux d'étanchéité en toiture du bâtiment A du palais de la Préfecture

ADRESSE DU PROJET

82 Rue Victor Sévère

97200 FORT-DE-FRANCE

PHASE DU PROJET

DOSSIER DE PERMIS DE CONSTRUIRE [DPC]

DATE LIMITE A L'APPEL D'OFFRE

-

PLANCHE DE PRESENTATION

TITRE DE LA PLANCHE DE PRESENTATION


DP11 PARTIE 1 NOTICE DESCRIPTIVE DES MATERIAUX ET DU MODE D'EXECUTION

ECHELLE

-

DATE

01 / 11 / 2025

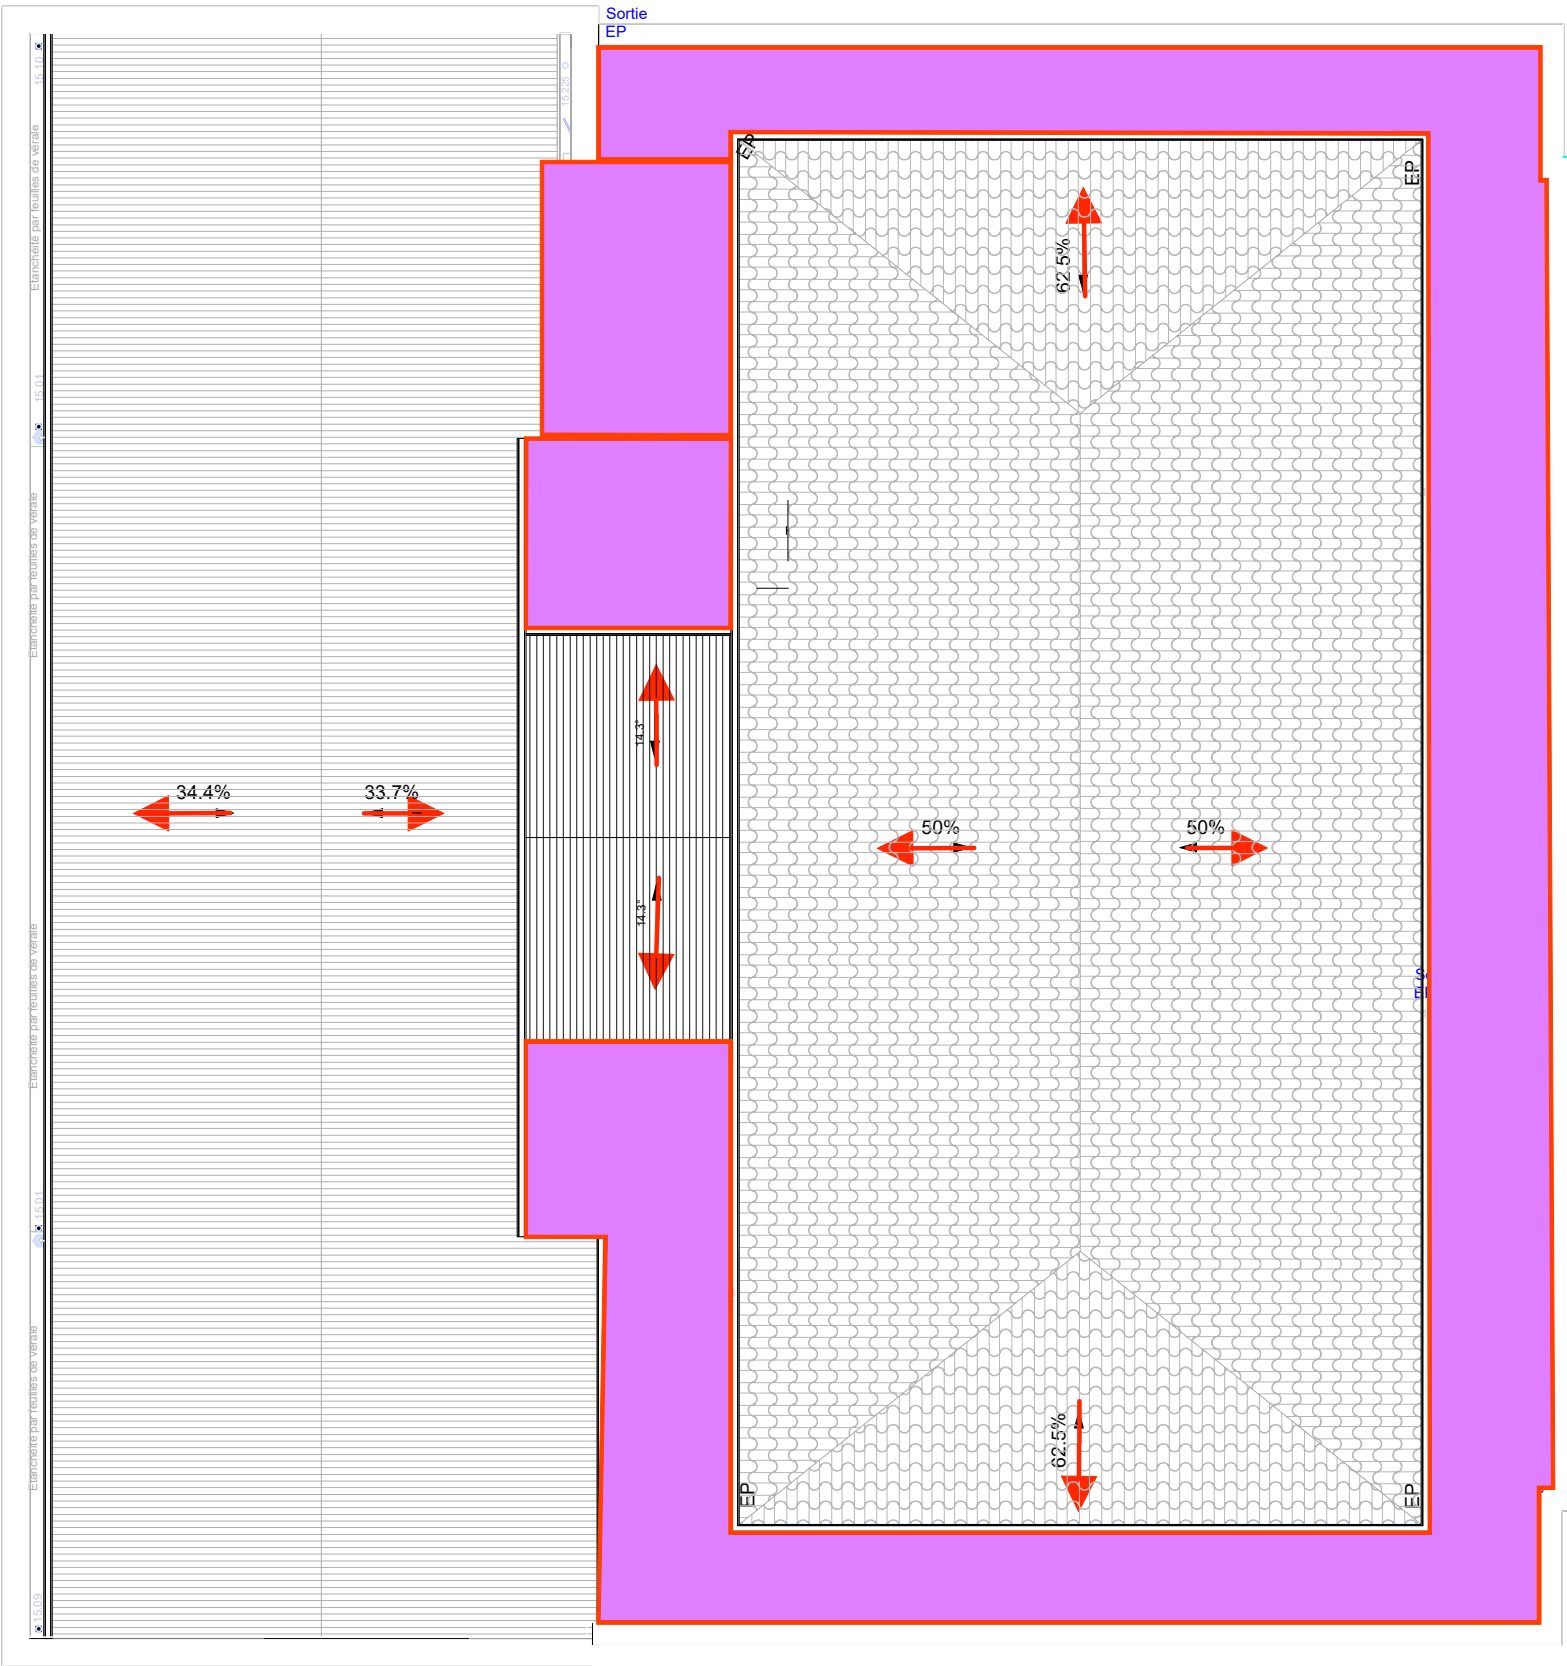


LEGENDE

 : Etanchéité circulaire

0.57mde largeur
tête de mur

Hauteur adossée
0.75m

largeur
casquette 1.10m

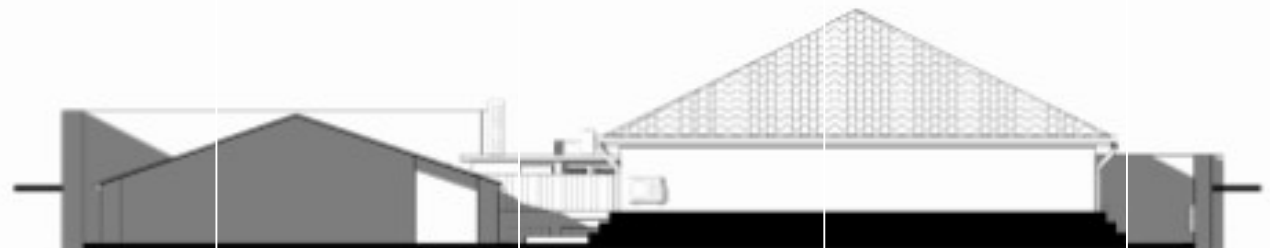

FACADE EXISTANTE EST 1



FACADE PROJET EST 1




FACADE EXISTANTE EST 2



FACADE PROJET EST 2




FACADE EXISTANTE EST 3

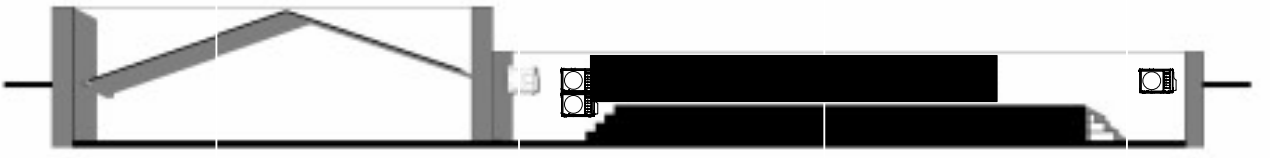

FACADE PROJET EST 3

MAÎTRE D'OEUVRE

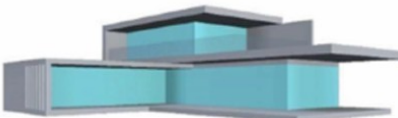

IMMO.INNOV.SUD

Stéphane PIN

MOE - " MAITRE D'OEUVRE D'EXECUTION"

TEL : 0696 88 28 71

STEPHANE.PIN@IMMO-INNOV-SUD.COM

Centre d'affaires Génipa Plaza

97224 DUCOS

MAÎTRE D'OUVRAGE

Secrétariat Général Commun (SGC)

SITE

Préfecture de Fort-de-France

ADRESSE DU CLIENT

82 Rue Victor Sévère
97200 FORT-DE-FRANCE

PROJET

NOM DE L'AFFAIRE

2025_SGC/BI_Etanchéité Palais Préf

NOM DU PROJET

Travaux d'étanchéité en toiture du bâtiment A du palais de la
Préfecture

ADRESSE DU PROJET

82 Rue Victor Sévère
97200 FORT-DE-FRANCE

PHASE DU PROJET

DOSSIER DE PERMIS DE CONSTRUIRE
[DPC]

DATE LIMITE A L'APPEL D'OFFRE

-

PLANCHE DE PRESENTATION

TITRE DE LA PLANCHE DE PRESENTATION

DP11 PARTIE 1 NOTICE DESCRIPTIVE DES MATERIAUX ET
DU MODE D'EXECUTION


ECHELLE

-

DATE

01 / 11 / 2025

MAÎTRE D'OEUVRE

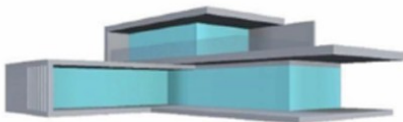

IMMO.INNOV.SUD

Stéphane PIN

MOE - " M AITRE D'ŒUVRE D'E XECUTION"

TEL : 0696 88 28 71

STEPHANE.PIN@IMMO-INNOV-SUD.COM

Centre d'affaires Génipa Plaza
97224 DUCOS

MAÎTRE D'OUVRAGE

Secrétariat Général Commun (SGC)

SITE

Préfecture de Fort-de-France

ADRESSE DU CLIENT

82 Rue Victor Sévère
97200 FORT-DE-FRANCE

PROJET

NOM DE L'AFFAIRE

2025_SGC/BI_Etanchéité Palais Préf

NOM DU PROJET

Travaux d'étanchéité en toiture du bâtiment A du palais de la
Préfecture

ADRESSE DU PROJET

82 Rue Victor Sévère
97200 FORT-DE-FRANCE

PHASE DU PROJET

DOSSIER DE PERMIS DE CONSTRUIRE
[DPC]

DATE LIMITE A L'APPEL D'OFFRE

-

PLANCHE DE PRESENTATION

TITRE DE LA PLANCHE DE PRESENTATION


DP11 PARTIE 1 NOTICE DESCRIPTIVE DES MATERIAUX ET
DU MODE D'EXECUTION

ECHELLE


-

DATE


01 / 11 / 2025

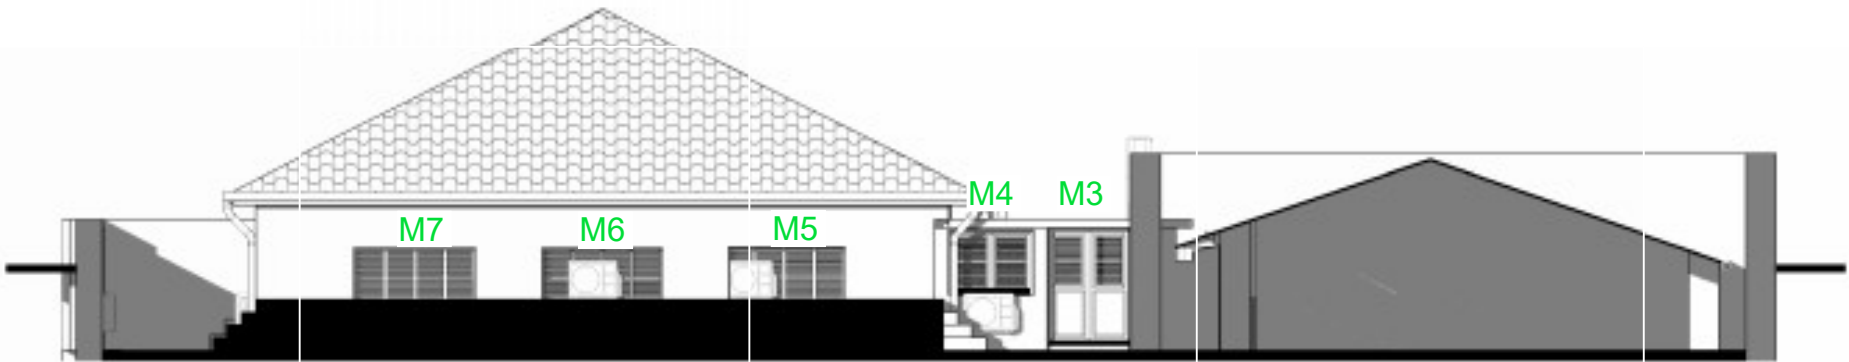


FACADE EXISTANTE OUEST 4

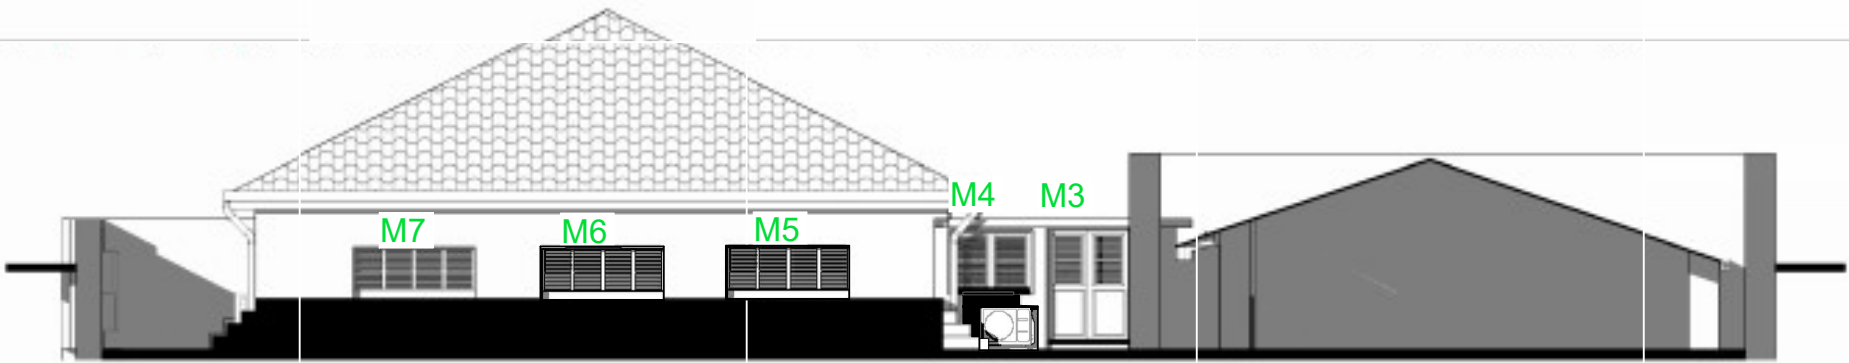

FACADE PROJET OUEST 4

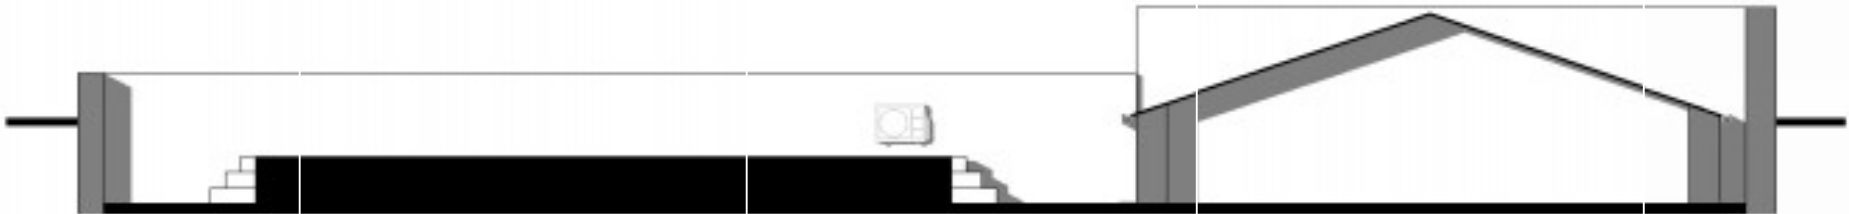


FACADE EXISTANTE OUEST 5

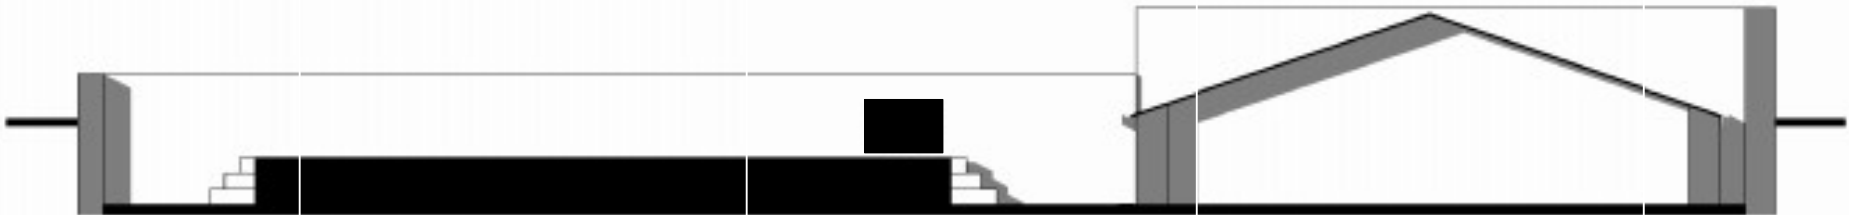

FACADE PROJET OUEST 5

MAÎTRE D'OEUVRE

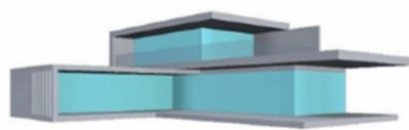

IMMO.INNOV.SUD

Stéphane PIN

MOE - " M AITRE D'ŒUVRE D'E XECUTION"

TEL : 0696 88 28 71

STEPHANE.PIN@IMMO-INNOV-SUD.COM

Centre d'affaires Génipa Plaza

97224 DUCOS

MAÎTRE D'OUVRAGE

Secrétariat Général Commun (SGC)

SITE

Préfecture de Fort-de-France

ADRESSE DU CLIENT

82 Rue Victor Sévère

97200 FORT-DE-FRANCE

PROJET

NOM DE L'AFFAIRE

2025_SGC/BI_Etanchéité Palais Préf

NOM DU PROJET

Travaux d'étanchéité en toiture du bâtiment A du palais de la Préfecture

ADRESSE DU PROJET

82 Rue Victor Sévère

97200 FORT-DE-FRANCE

PHASE DU PROJET

DOSSIER DE PERMIS DE CONSTRUIRE [DPC]

DATE LIMITE A L'APPEL D'OFFRE

-

PLANCHE DE PRESENTATION

TITRE DE LA PLANCHE DE PRESENTATION

DP11 PARTIE 1 NOTICE DESCRIPTIVE DES MATERIAUX ET DU MODE D'EXECUTION

ECHELLE

-

DATE


01 / 11 / 2025




FACADE NORD EXISTANTE 1



FACADE NORD PROJET 1

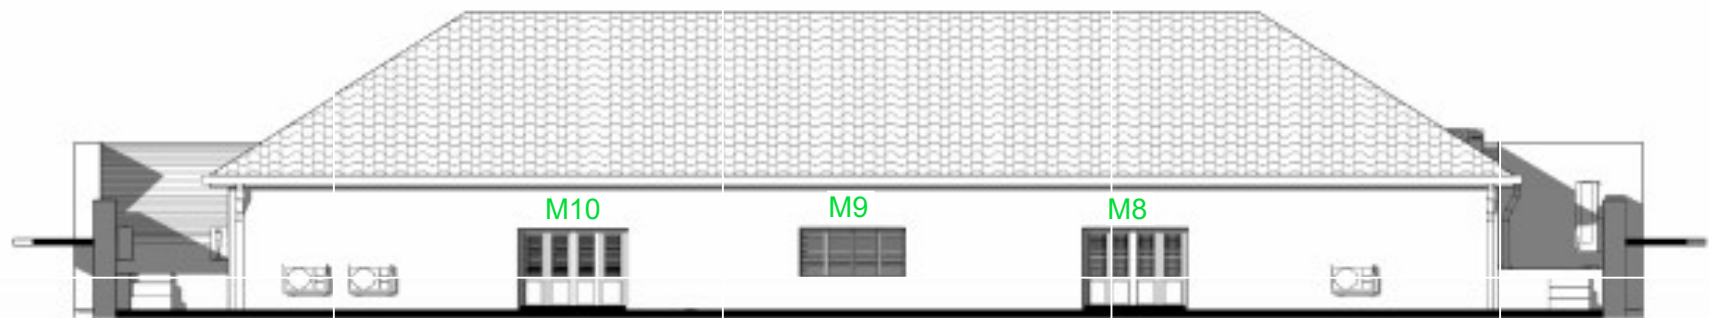


FACADE NORD EXISTANTE 2

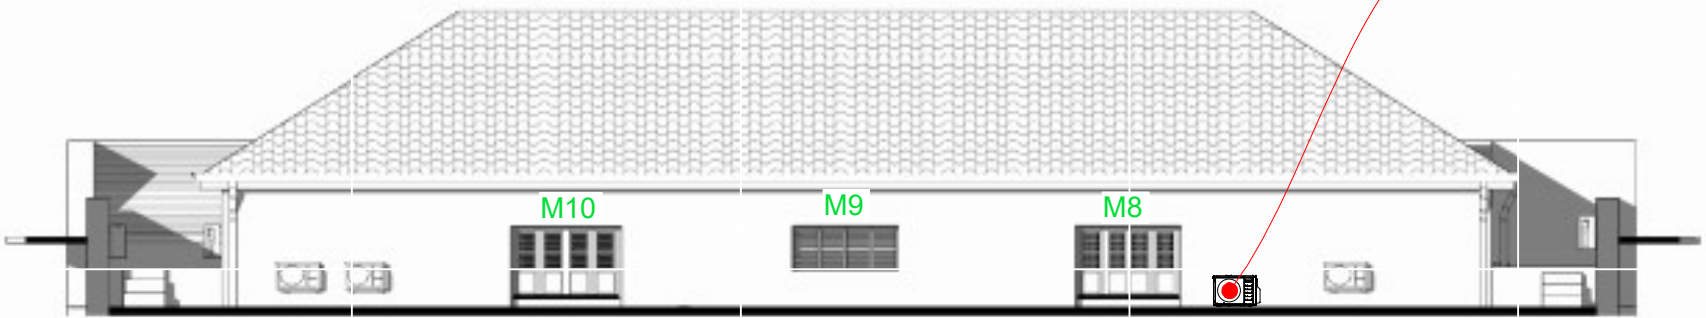


FACADE NORD PROJET 2


Stockage clim HS
à évacuer

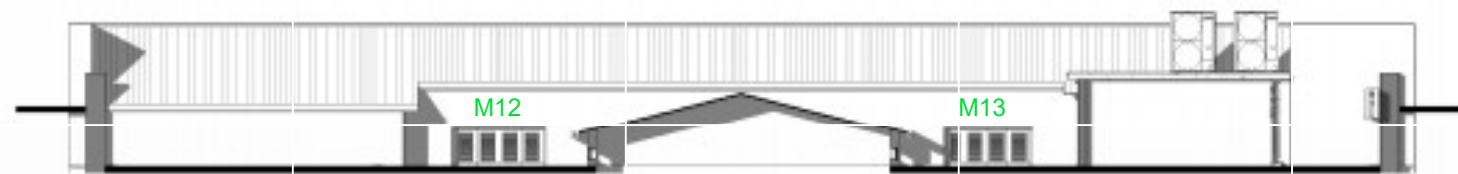


FACADE SUD EXISTANTE 3

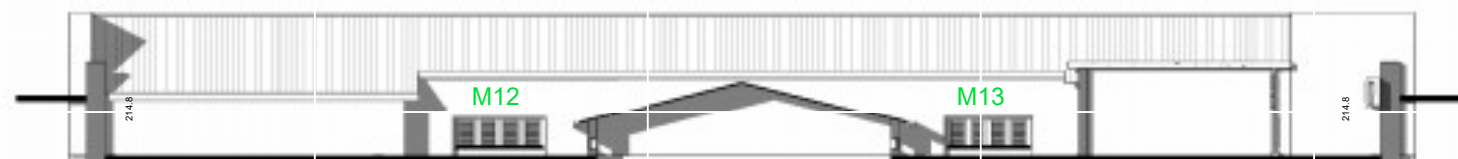

FACADE SUD PROJET 3

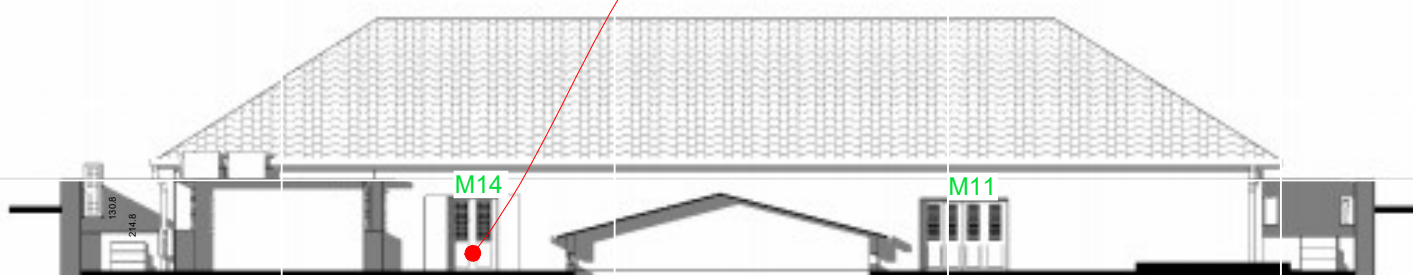


FACADE SUD EXISTANTE 4

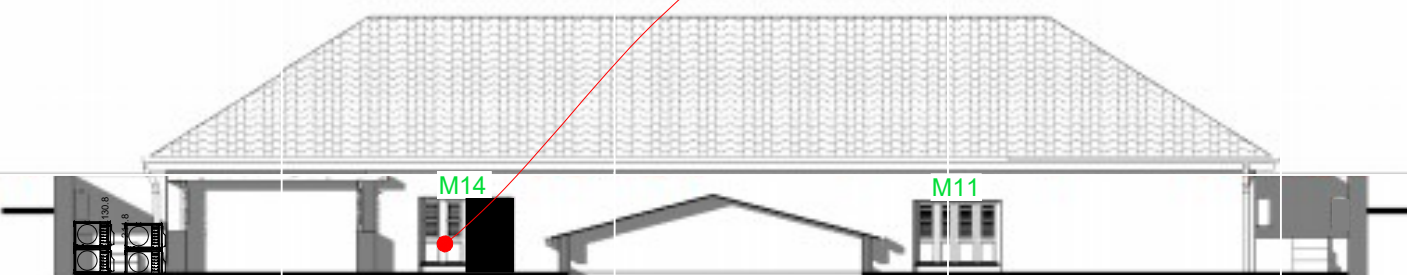

FACADE SUD PROJET 4

MAÎTRE D'OEUVRE

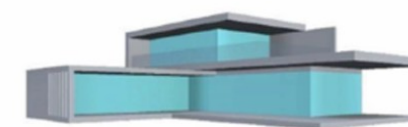

IMMO.INNOV.SUD

Stéphane PIN

MOE - " MAITRE D'OEUVRE D'EXECUTION"

TEL : 0696 88 28 71

STEPHANE.PIN@IMMO-INNOV-SUD.COM

Centre d'affaires Génipa Plaza

97224 DUCOS

MAÎTRE D'OUVRAGE

Secrétariat Général Commun (SGC)

SITE

Préfecture de Fort-de-France

ADRESSE DU CLIENT

82 Rue Victor Sévère

97200 FORT-DE-FRANCE

PROJET

NOM DE L'AFFAIRE

2025_SGC/BI_Etanchéité Palais Préf

NOM DU PROJET

Travaux d'étanchéité en toiture du bâtiment A du palais de la Préfecture

ADRESSE DU PROJET

82 Rue Victor Sévère

97200 FORT-DE-FRANCE

PHASE DU PROJET

DOSSIER DE PERMIS DE CONSTRUIRE
[DPC]

DATE LIMITE A L'APPEL D'OFFRE

-

PLANCHE DE PRESENTATION

TITRE DE LA PLANCHE DE PRESENTATION


DP11 PARTIE 1 NOTICE DESCRIPTIVE DES MATERIAUX ET
DU MODE D'EXECUTION

ECHELLE


-

DATE


01 / 11 / 2025

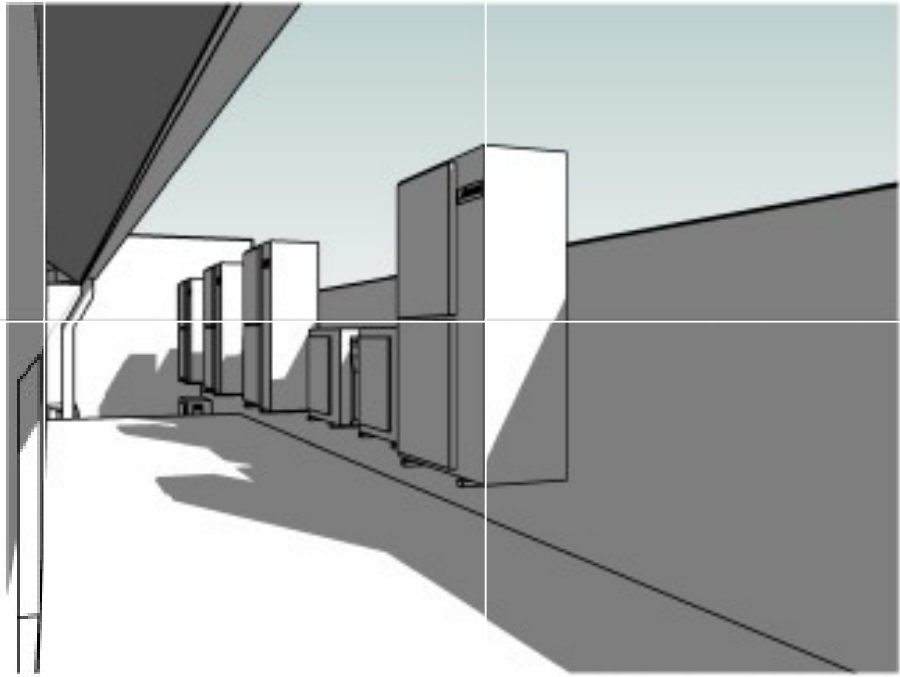


VUE 1 AVANT

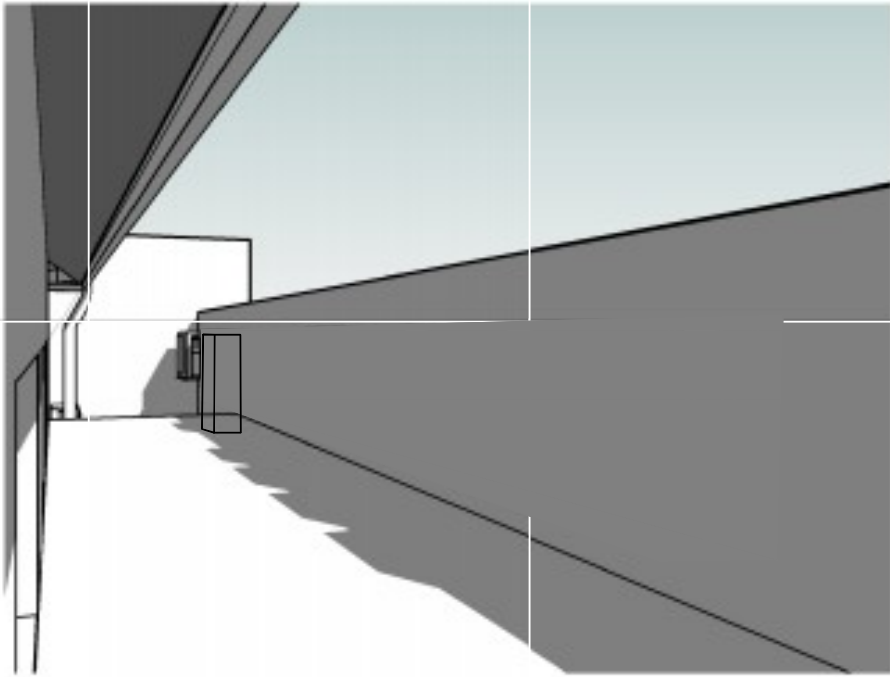

VUE 1 APRES

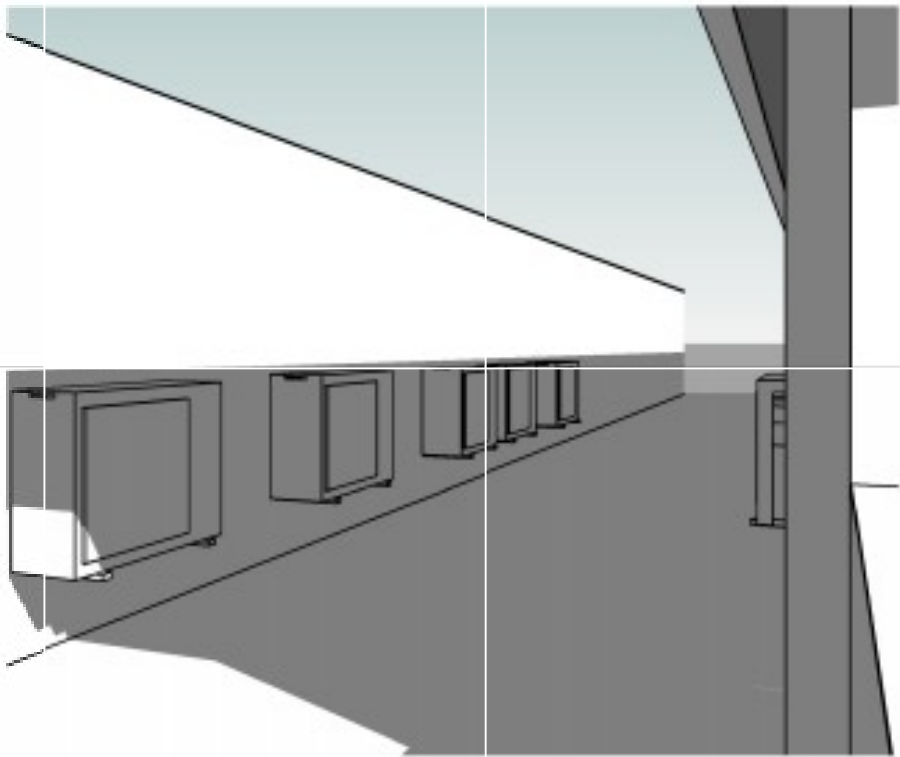


VUE 2 AVANT - PRINCIPE

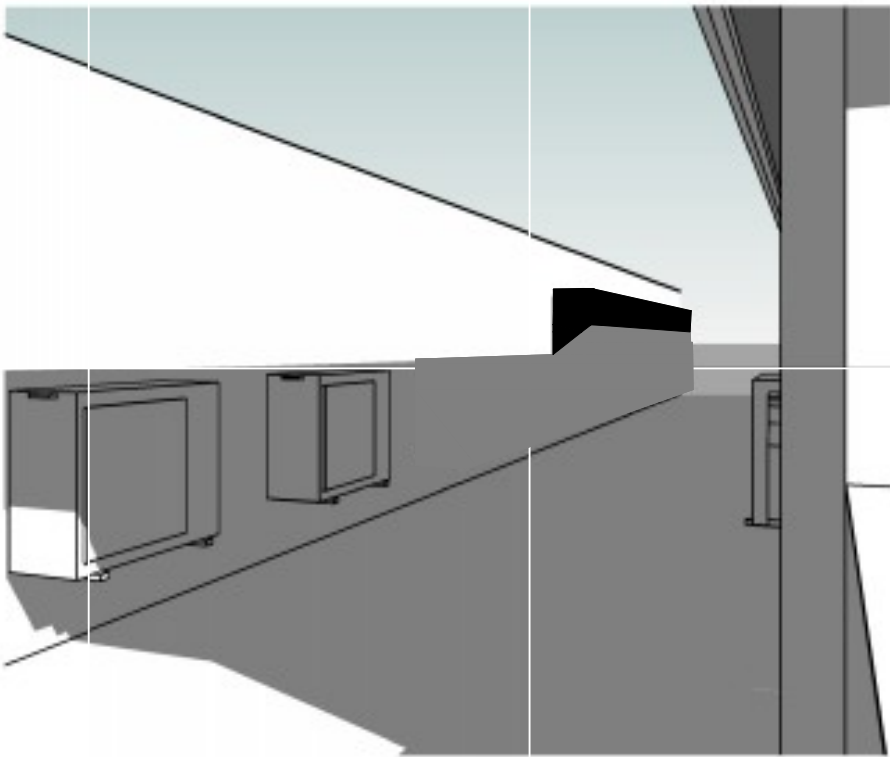

VUE 2 APRES - PRINCIPE

MAÎTRE D'OEUVRE

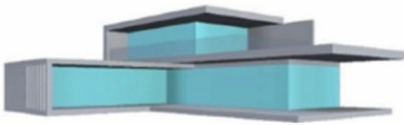

IMMO.INNOV.SUD

Stéphane PIN

MOE - " MAITRE D'OEUVRE D'EXECUTION"

TEL : 0696 88 28 71

STEPHANE.PIN@IMMO-INNOV-SUD.COM

Centre d'affaires Génipa Plaza

97224 DUCOS

MAÎTRE D'OUVRAGE

Secrétariat Général Commun (SGC)

SITE

Préfecture de Fort-de-France

ADRESSE DU CLIENT

82 Rue Victor Sévère

97200 FORT-DE-FRANCE

PROJET

NOM DE L'AFFAIRE

2025_SGC/BI_Etanchéité Palais Préf

NOM DU PROJET

Travaux d'étanchéité en toiture du bâtiment A du palais de la Préfecture

ADRESSE DU PROJET

82 Rue Victor Sévère

97200 FORT-DE-FRANCE

PHASE DU PROJET

DOSSIER DE PERMIS DE CONSTRUIRE [DPC]

DATE LIMITE A L'APPEL D'OFFRE

-

PLANCHE DE PRESENTATION

TITRE DE LA PLANCHE DE PRESENTATION

DP11 PARTIE 1 NOTICE DESCRIPTIVE DES MATERIAUX ET DU MODE D'EXECUTION

ECHELLE


-

DATE

01 / 11 / 2025



MAÎTRE D'OEUVRE

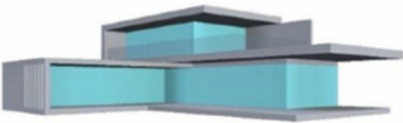

IMMO.INNOV.SUD

Stéphane PIN

MOE - " MAITRE D'OEUVRE D'EXECUTION"

TEL : 0696 88 28 71

STEPHANE.PIN@IMMO-INNOV-SUD.COM

Centre d'affaires Génipa Plaza

97224 DUCOS

MAÎTRE D'OUVRAGE

Secrétariat Général Commun (SGC)

SITE

Préfecture de Fort-de-France

ADRESSE DU CLIENT

82 Rue Victor Sévère

97200 FORT-DE-FRANCE

PROJET

NOM DE L'AFFAIRE

2025_SGC/BI_Etanchéité Palais Préf

NOM DU PROJET

Travaux d'étanchéité en toiture du bâtiment A du palais de la Préfecture

ADRESSE DU PROJET

82 Rue Victor Sévère

97200 FORT-DE-FRANCE

PHASE DU PROJET

DOSSIER DE PERMIS DE CONSTRUIRE
[DPC]

DATE LIMITE A L'APPEL D'OFFRE

-

PLANCHE DE PRESENTATION

TITRE DE LA PLANCHE DE PRESENTATION

DP11 PARTIE 1 NOTICE DESCRIPTIVE DES MATERIAUX ET
DU MODE D'EXECUTION

ECHELLE

-

DATE

01 / 11 / 2025




DP7. PHOTOGRAPHIE PROCHE



DP8. PHOTOGRAPHIE LOINTAINE

MAÎTRE D'OEUVRE

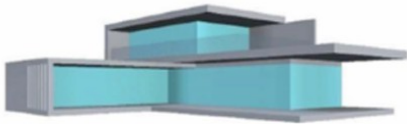

IMMO.INNOV.SUD

Stéphane PIN

MOE - " MAITRE D'OEUVRE D'EXECUTION"

TEL : 0696 88 28 71

STEPHANE.PIN@IMMO-INNOV-SUD.COM

Centre d'affaires Génipa Plaza

97224 DUCOS

MAÎTRE D'OUVRAGE

Secrétariat Général Commun (SGC)

SITE

Préfecture de Fort-de-France

ADRESSE DU CLIENT

82 Rue Victor Sévère

97200 FORT-DE-FRANCE

PROJET

NOM DE L'AFFAIRE

2025_SGC/BI_Etanchéité Palais Préf

NOM DU PROJET

Travaux d'étanchéité en toiture du bâtiment A du palais de la Préfecture

ADRESSE DU PROJET

82 Rue Victor Sévère

97200 FORT-DE-FRANCE

PHASE DU PROJET

DOSSIER DE PERMIS DE CONSTRUIRE [DPC]

DATE LIMITE A L'APPEL D'OFFRE

-

PLANCHE DE PRESENTATION

TITRE DE LA PLANCHE DE PRESENTATION





DP11 PARTIE 1 NOTICE DESCRIPTIVE DES MATERIAUX ET DU MODE D'EXECUTION

ECHELLE


-

DATE

01 / 11 / 2025

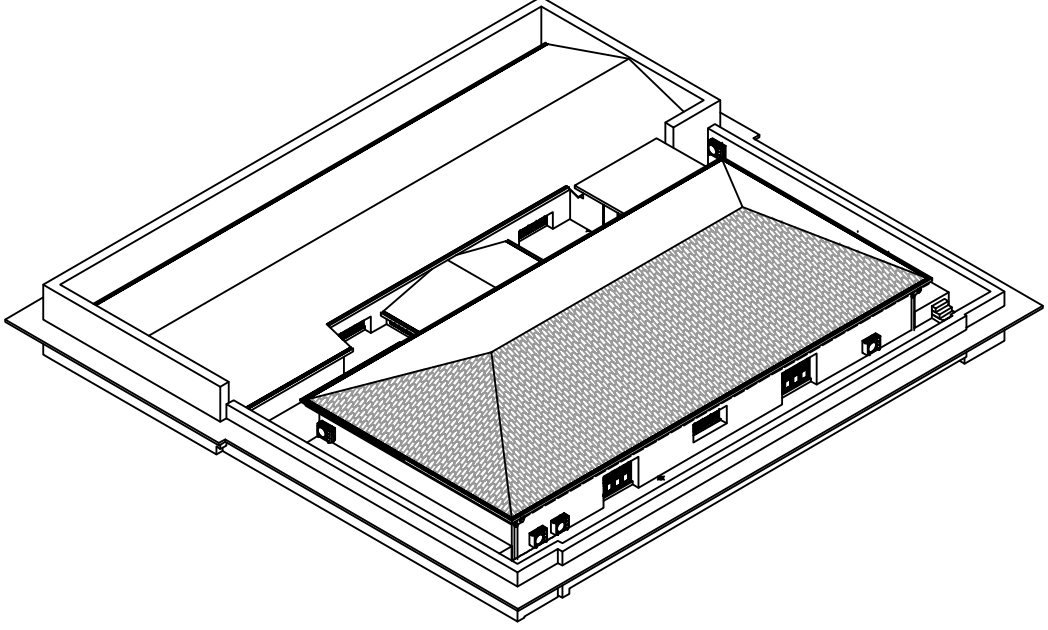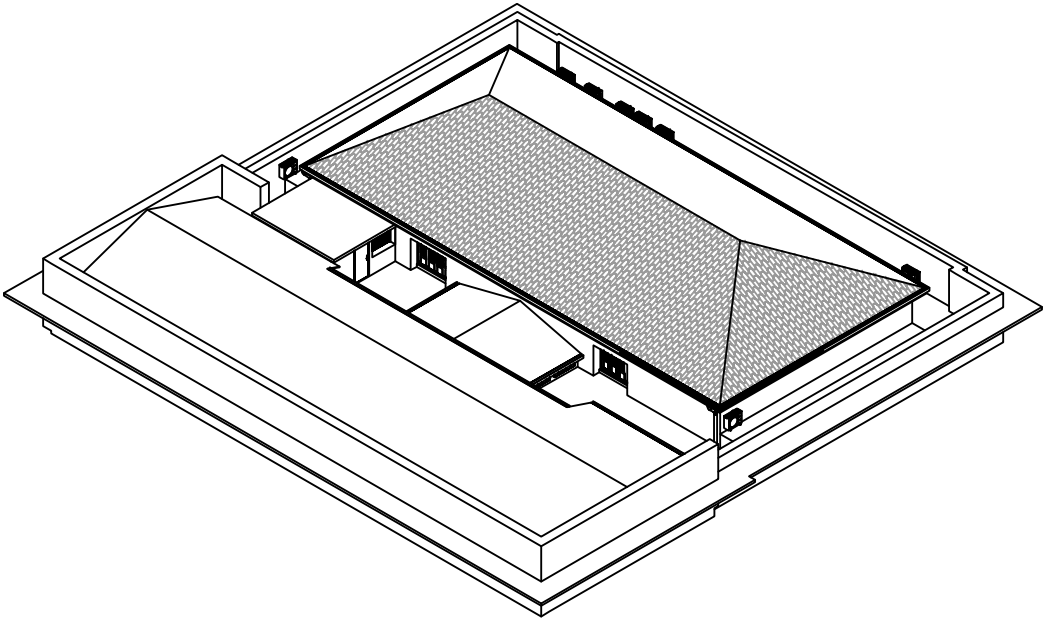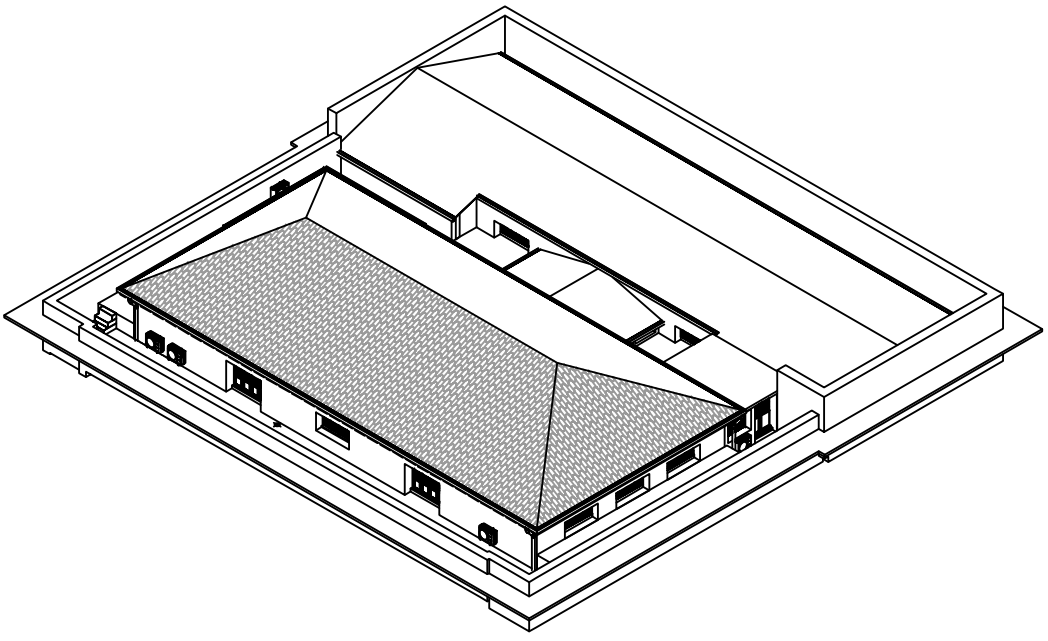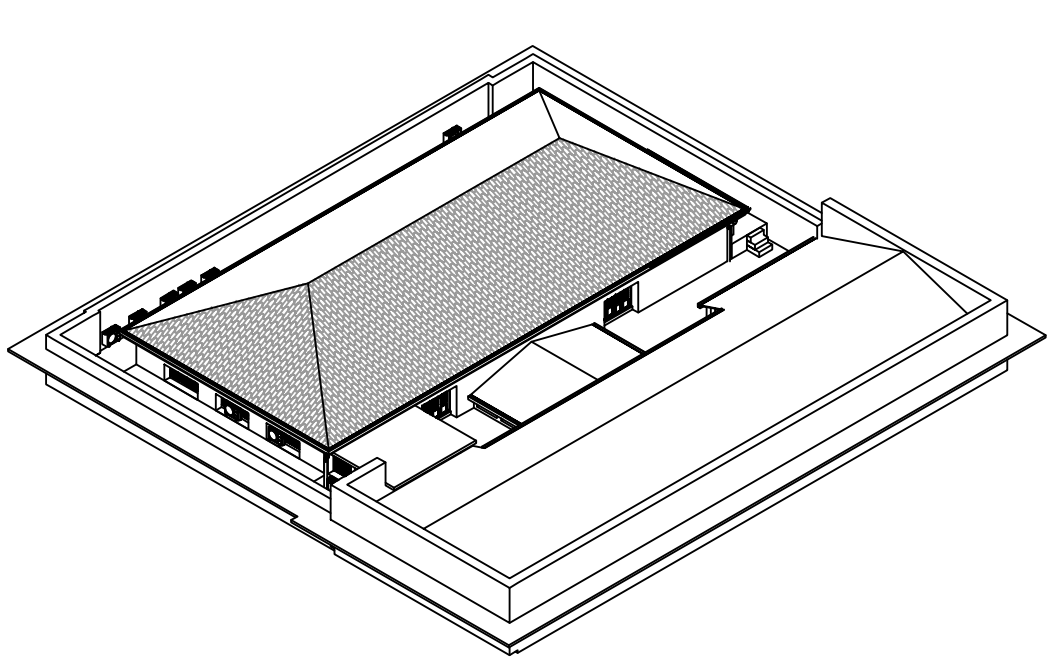

MAÎTRE D'OEUVRE

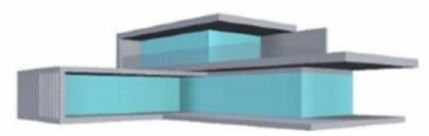

IMMO.INNOV.SUD
Stéphane PIN

MOE - " MAITRE D'OEUVRE D'EXECUTION"
TEL : 0696 88 28 71
STEPHANE.PIN@IMMO-INNOV-SUD.COM
Centre d'affaires Génipa Plaza
97224 DUCOS

MAÎTRE D'OUVRAGE

Secrétariat Général Commun (SGC)

SITE
Préfecture de Fort-de-France

ADRESSE DU CLIENT
82 Rue Victor Sévère
97200 FORT-DE-FRANCE

PROJET

NOM DE L'AFFAIRE
2025_SGC/BI_Etanchéité Palais Préf

NOM DU PROJET
Travaux d'étanchéité en toiture du bâtiment A du palais de la Préfecture

ADRESSE DU PROJET
82 Rue Victor Sévère
97200 FORT-DE-FRANCE

PHASE DU PROJET
DOSSIER DE PERMIS DE CONSTRUIRE [DPC]


DATE LIMITE A L'APPEL D'OFFRE
-

PLANCHE DE PRESENTATION

TITRE DE LA PLANCHE DE PRESENTATION
DP11 PARTIE 1 NOTICE DESCRIPTIVE DES MATERIAUX ET DU MODE D'EXECUTION

ECHELLE
-

DATE
01 / 11 / 2025

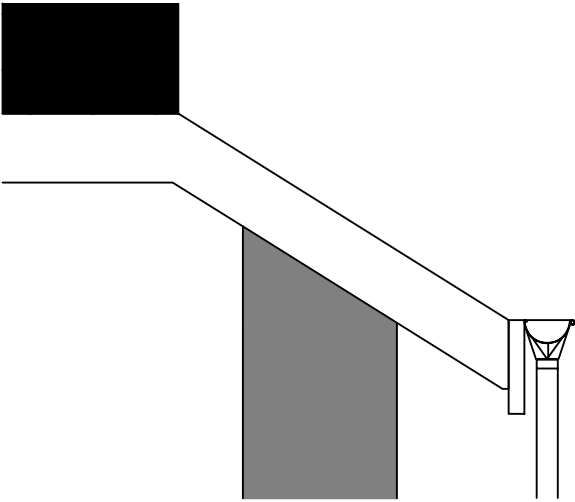

COUPE DE PRINCIPE GOUTTIERES ET DESCENTES EN ZINC

GOUTTIÈRE EUROPÉENNE ▲ DONNÉES TECHNIQUES

► **DESCRIPTION**

La gouttière Européenne de Valléeort est innovante et fabriquée sur place (sur le chantier) d'une seule longueur, donc sans aucun joint entre les sections, ni aucun bois ou étagère causant par le transport. Elle peut être adaptée à tous les types de toit et ancrée à tous les types de structures. De plus, son profil en demi-cercle favorise une plus grande rapidité d'évacuation de l'eau (au moins deux à trois fois plus rapide qu'une gouttière à fond plat) et réduit les risques de blocage et de débordement tout en lui donnant un aspect esthétique unique.

DETAIL B
DETAIL C

GOUTTIÈRE 4 PO
DANS CERCLE

CROCHET
DÉCORATIF

APPLICATION

Recommandée pour tout type de bâtiment où le propriétaire se soucie d'une esthétique raffinée, cette gouttière est assemblée avec des descentes rondes en laiton d'un diamètre approprié de 100 mm à 150 mm. La gouttière Européenne est ancrée avec des supports conçus exclusivement pour ce type de gouttière. Les supports sont fixés à la rive du toit, puis repoussés sur les côtés. Les extrémités du modèle de base sont renforcées avec des goussets plates. Les finitions sont réalisées avec des goussets RAZRUS anodisés et agrippés en usine sont offerts en option sur commande spéciale seulement.

Ce type de conception a été développé par l'expertise et le partenariat de Valléeort en fonction des besoins d'un client, avec un grand souci de détail et dans le respect des traditions d'antan.

GOUTTIÈRE EUROPÉENNE ▲ DONNÉES TECHNIQUES

► **MATÉRIEL**

Gouttières :

- acier galvanisé Galvalume® ou prépeint de calibre 24 ou 26
- cuivre de 16 à 20 oz
- zinc, sur commande spéciale

Support et extrémité métallique fixés dans le rebord matériau que la gouttière

Scellant recommandé : Dynamar 30 de Terao ou l'équivalent

Gouttières en cuivre : aucune soudure recommandée

EXTREMITÉ DE LA GOUTTIÈRE

ANNEAU DÉCORATIF

COUPE A-A

EXTREMITÉ DE LA GOUTTIÈRE ARRONDIE

COULEUR

Couleur standard :

Les gouttières prépeintes sont offertes selon les manuels des couleurs standards de la série Perspecta ou Galati disponibles sur le marché.

Couleur spéciale :

Voir les listes techniques des gouttières.

GARANTIE

Installation : 10 ans, matériaux : 25 ans

DESCENTES ▲ DONNÉES TECHNIQUES

► **DESCENTE RIGIDE (ANTICHOC)**

Les descentes rigides sont fabriquées en acier galvanisé de 3 mm (1/8 po) d'épaisseur. Toutes les pièces, les attaches (41) et le bec directionnel sont assemblés et soudés à l'usine. Le tout est ensuite galvanisé à chaud, puis enduit d'un apprêt pour acier galvanisé. Enfin, les pièces sont recouvertes d'une peinture de finition antirouille.

Le tout forme une longueur de 2 400 mm (81 po) de façon à permettre le remplacement de la section inférieure de descente standard dans les lieux publics où les risques de choc et de vandalisme sont élevés.

SECTION AA

TRIDIRECTIONNEL EN ACIER GALVANISÉ DE 1/8" (3MM) ÉTIRÉ PARALLÈLE

ANTICHOC

ANTICHOC

DETAIL B

ATTACHE DÉCORATIVE

81

7 3/8


81

7 3/8

81

7 3/8

MAÎTRE D'OEUVRE

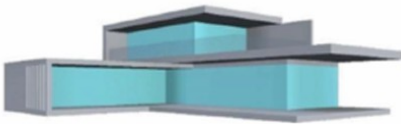

IMMO.INNOV.SUD

Stéphane PIN

MOE - " MAITRE D'OEUVRE D'EXECUTION"

TEL : 0696 88 28 71

STEPHANE.PIN@IMMO-INNOV-SUD.COM

Centre d'affaires Génipa Plaza
97224 DUCOS

MAÎTRE D'OUVRAGE

Secrétariat Général Commun (SGC)

SITE

Préfecture de Fort-de-France

ADRESSE DU CLIENT

82 Rue Victor Sévère
97200 FORT-DE-FRANCE

PROJET

NOM DE L'AFFAIRE

2025_SGC/BI_Etanchéité Palais Préf

NOM DU PROJET

Travaux d'étanchéité en toiture du bâtiment A du palais de la Préfecture

ADRESSE DU PROJET

82 Rue Victor Sévère
97200 FORT-DE-FRANCE

PHASE DU PROJET

DOSSIER DE PERMIS DE CONSTRUIRE
[DPC]

DATE LIMITE A L'APPEL D'OFFRE

-

PLANCHE DE PRESENTATION

TITRE DE LA PLANCHE DE PRESENTATION

DP11 PARTIE 1 NOTICE DESCRIPTIVE DES MATERIAUX ET
DU MODE D'EXECUTION


ECHELLE

-

DATE

01 / 11 / 2025

MAÎTRE D'OEUVRE

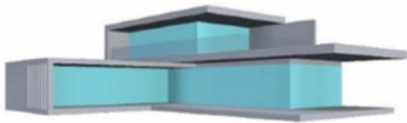

IMMO.INNOV.SUD
Stéphane PIN
MOE - " MAITRE D'ŒUVRE D'EXECUTION"
TEL : 0696 88 28 71
STEPHANE.PIN@IMMO-INNOV-SUD.COM
Centre d'affaires Génipa Plaza
97224 DUCOS

MAÎTRE D'OUVRAGE

Secrétariat Général Commun (SGC)

SITE
Préfecture de Fort-de-France

ADRESSE DU CLIENT
82 Rue Victor Sévère
97200 FORT-DE-FRANCE

PROJET

NOM DE L'AFFAIRE
2025_SGC/BI_Etanchéité Palais Préfex

NOM DU PROJET
Travaux d'étanchéité en toiture du bâtiment A du palais de la Préfecture

ADRESSE DU PROJET
82 Rue Victor Sévère
97200 FORT-DE-FRANCE

PHASE DU PROJET
DOSSIER DE PERMIS DE CONSTRUIRE [DPC]

DATE LIMITE A L'APPEL D'OFFRE
-

PLANCHE DE PRESENTATION


TITRE DE LA PLANCHE DE PRESENTATION
DP11 PARTIE 1 NOTICE DESCRIPTIVE DES MATERIAUX ET DU MODE D'EXECUTION

ECHELLE

-
DATE
01 / 11 / 2025

	Existant	Projet	Existant	Projet	Existant	Projet
Nom	M7		M5		M6	
Largeur x Hauteur(cm)	204 x 88cm	204 x 73cm	198,1 x 86,5cm	198,1 x 71,5cm	200,4 x 85,4cm	200,4 x 70,4cm
Vue en plan						
Vue avant						
Coupe						
Matériaux	Bois rouge	Bois rouge	Bois rouge	Bois rouge	Bois rouge	Bois rouge
Descriptif	Menuiseries à 4 vantaux à lames ventilantes en partie haute et en panneua plein avec relief en partie basse composée de 2 châssis fixes et de 2 vantaux ouvrants	Menuiseries à 4 vantaux à lames ventilantes en partie haute et en panneua plein avec relief en partie basse composée de 2 châssis fixes et de 2 vantaux ouvrants	Châssis fixe à 4 vantaux à lames ventilantes	Châssis fixe à 4 vantaux à lames ventilantes	Châssis fixe à 4 vantaux à lames ventilantes	Châssis fixe à 4 vantaux à lames ventilantes
Quantité	1	1	1	1	1	1
Etat	Etat abîmé	Modifié et restauré	Etat abîmé. Lames ventilantes manquantes et partiellement découpées	Neuf	Etat abîmé. Lames ventilantes manquantes et partiellement découpées	Neuf

MAÎTRE D'OEUVRE

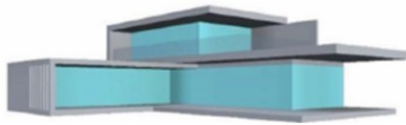

IMMO.INNOV.SUD
Stéphane PIN

MOE - " M AITRE D'ŒUVRE D'EXECUTION"
TEL : 0696 88 28 71
STEPHANE.PIN@IMMO-INNOV-SUD.COM
Centre d'affaires Génipa Plaza
97224 DUCOS

MAÎTRE D'OUVRAGE

Secrétariat Général Commun (SGC)

SITE
Préfecture de Fort-de-France

ADRESSE DU CLIENT
82 Rue Victor Sévère
97200 FORT-DE-FRANCE

PROJET

NOM DE L'AFFAIRE
2025_SGC/BI_Etanchéité Palais Préfex

NOM DU PROJET
Travaux d'étanchéité en toiture du bâtiment A du palais de la
Préfecture

ADRESSE DU PROJET
82 Rue Victor Sévère
97200 FORT-DE-FRANCE

PHASE DU PROJET
DOSSIER DE PERMIS DE CONSTRUIRE
[DPC]

DATE LIMITE A L'APPEL D'OFFRE
-







PLANCHE DE PRESENTATION

TITRE DE LA PLANCHE DE PRESENTATION
DP11 PARTIE 1 NOTICE DESCRIPTIVE DES MATERIAUX ET
DU MODE D'EXECUTION


ECHELLE

-
DATE
01 / 11 / 2025

	Existant	Projet	Existant	Projet	Existant	Projet
Nom	M1		M4		M2	
Largeur x Hauteur(cm)	199.4 x 85.2cm	199.4 x 70.2cm	138.2 x 107.5cm	138.2 x 107.5cm	138.2 x 107.5cm	138.2 x 107.5cm
Vue en plan						
Vue avant 3D						
Coupe						
Matériaux	Aluminium	Bois rouge	Bois rouge	Bois rouge	Bois rouge	Bois rouge
Descriptif	Châssis fixe à 4 vantaux à lames ventilantes	Châssis fixe à 4 vantaux à lames ventilantes	Menuiserie à 2 vantaux ouvrants à lames ventilantes	Menuiserie à 2 vantaux ouvrants à lames ventilantes	Menuiserie à 2 vantaux ouvrants à lames ventilantes	Menuiserie à 2 vantaux ouvrants à lames ventilantes
Quantité	1	1	1	1	1	1
Etat	Etat abîmé	Neuf	Etat abîmé. Lames ventilantes manquantes	Neuf	Etat abîmé	Restauré

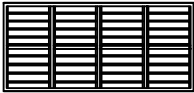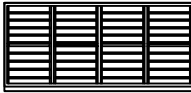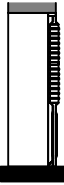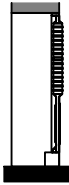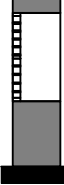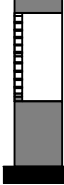	Existant	Projet	Existant	Projet	Existant	Projet
Nom	M3		M11		M12 & M13	
Largeur x Hauteur(cm)	137 x 192.6cm	137 x 192.6cm	208 x 161.8cm	208 x 146.8cm	208 x 93cm	208 x 93cm
Vue en plan						
Vue avant 3D						
Coupe						
Matériaux	Bois rouge	Bois rouge	Bois rouge	Bois rouge	Bois rouge	Bois rouge
Descriptif	Menuiserie à 2 vantaux à lames ventilantes en partie haute et panneau plein en partie basse	Menuiserie à 2 vantaux à lames ventilantes en partie haute et panneau plein en partie basse	Menuiseries à 4 vantaux à lames ventilantes en partie haute et en panneua plein avec relief en partie basse composée de 2 châssis fixes et de 2 vantaux ouvrants	Menuiseries à 4 vantaux à lames ventilantes en partie haute et en panneua plein avec relief en partie basse composée de 2 châssis fixes et de 2 vantaux ouvrants	Châssis fixe à 4 vantaux à lames ventilantes. Lames manquantes	Châssis fixe à 4 vantaux à lames ventilantes
Quantité	1	1	2	2	1	1
Etat	Etat abîmé	Modifié et restauré	Etat abîmé	Modifié et restauré	Etat abîmé	Restauré

MAÎTRE D'OEUVRE

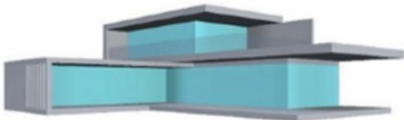

IMMO.INNOV.SUD
Stéphane PIN

MOE - " MAITRE D'ŒUVRE D'EXECUTION"
TEL : 0696 88 28 71
STEPHANE.PIN@IMMO-INNOV-SUD.COM
Centre d'affaires Génipa Plaza
97224 DUCOS

MAÎTRE D'OUVRAGE

Secrétariat Général Commun (SGC)

SITE
Préfecture de Fort-de-France

ADRESSE DU CLIENT
82 Rue Victor Sévère
97200 FORT-DE-FRANCE

PROJET

NOM DE L'AFFAIRE
2025_SGC/BI_Etanchéité Palais Préfex

NOM DU PROJET
Travaux d'étanchéité en toiture du bâtiment A du palais de la Préfecture

ADRESSE DU PROJET
82 Rue Victor Sévère
97200 FORT-DE-FRANCE

PHASE DU PROJET
DOSSIER DE PERMIS DE CONSTRUIRE [DPC]

DATE LIMITE A L'APPEL D'OFFRE
-







PLANCHE DE PRESENTATION

TITRE DE LA PLANCHE DE PRESENTATION
DP11 PARTIE 1 NOTICE DESCRIPTIVE DES MATERIAUX ET DU MODE D'EXECUTION


ECHELLE

-
DATE

01 / 11 / 2025

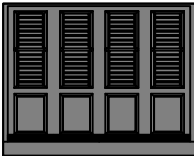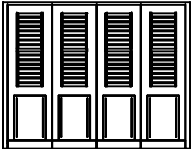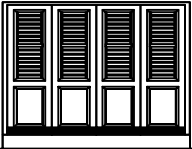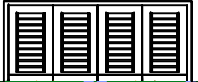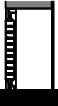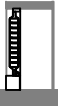	Existant	Projet	Existant	Projet	Existant	Projet
Nom	M8		M10		M9	
Largeur x Hauteur(cm)	208 x 165cm	208 x 150cm	202.9 x 158.8cm	202.9 x 143.8cm	204 x 88cm	204 x 73cm
Vue en plan						
Vue avant 3D						
Coupe						
Matériaux	Bois rouge	Bois rouge	Bois rouge	Bois rouge	Bois rouge	Bois rouge
Descriptif	Menuiseries à 4 vantaux à lames ventilantes en partie haute et en panneau plein avec relief en partie basse composée de 2 châssis fixes et de 2 vantaux ouvrants	Menuiseries à 4 vantaux à lames ventilantes en partie haute et en panneau plein avec relief en partie basse composée de 2 châssis fixes et de 2 vantaux ouvrants	Menuiseries à 4 vantaux à lames ventilantes en partie haute et en panneau plein avec relief en partie basse composée de 2 châssis fixes et de 2 vantaux ouvrants	Menuiseries à 4 vantaux à lames ventilantes en partie haute et en panneau plein avec relief en partie basse composée de 2 châssis fixes et de 2 vantaux ouvrants	Menuiseries à 4 vantaux à lames ventilantes en partie haute composée de 2 châssis fixes et de 2 vantaux ouvrants	Menuiseries à 4 vantaux à lames ventilantes en partie haute composée de 2 châssis fixes et de 2 vantaux ouvrants
Quantité	1	1	1	1	1	1
Etat	Etat abîmé. 1 panneau de lames ventilantes manquantes. Serrure abîmée.	Modifié et restauré	Etat abîmé. Lames ventilantes manquantes,vantail manquant. Serrure abîmée.	Modifié et restauré	Etat abîmé. 2 panneaux de lames ventilantes manquantes. Serrure abîmée.	Modifié et restauré

MAÎTRE D'OEUVRE

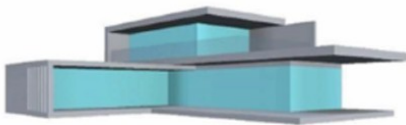

IMMO.INNOV.SUD

Stéphane PIN

MOE - " MAITRE D'ŒUVRE D'EXECUTION"

TEL : 0696 88 28 71

STEPHANE.PIN@IMMO-INNOV-SUD.COM

Centre d'affaires Génipa Plaza

97224 DUCOS

MAÎTRE D'OUVRAGE

Secrétariat Général Commun (SGC)

SITE

Préfecture de Fort-de-France

ADRESSE DU CLIENT

82 Rue Victor Sévère

97200 FORT-DE-FRANCE

PROJET

NOM DE L'AFFAIRE

2025_SGC/BI_Etanchéité Palais Préf

NOM DU PROJET

Travaux d'étanchéité en toiture du bâtiment A du palais de la Préfecture

ADRESSE DU PROJET

82 Rue Victor Sévère

97200 FORT-DE-FRANCE

PHASE DU PROJET

DOSSIER DE PERMIS DE CONSTRUIRE [DPC]

DATE LIMITE A L'APPEL D'OFFRE

-

PLANCHE DE PRESENTATION

TITRE DE LA PLANCHE DE PRESENTATION





DP11 PARTIE 1 NOTICE DESCRIPTIVE DES MATERIAUX ET DU MODE D'EXECUTION

ECHELLE


-

DATE

01 / 11 / 2025

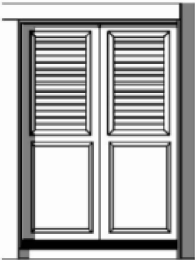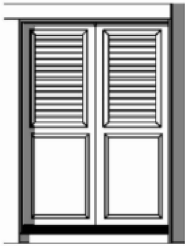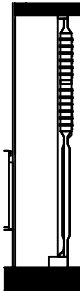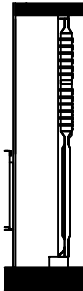	Existant	Projet
Nom	M14	
Largeur x Hauteur(cm)	106 x 157(ht)cm	106 x 157(ht)cm
Vue en plan		
Vue avant 3D		
Coupe		
Matériaux	Aluminium	Bois rouge
Descriptif	Menuiserie à 2 vantaux à lames ventilantes en partie haute et panneau plein en partie basse	Menuiserie à 2 vantaux à lames ventilantes en partie haute et panneau plein en partie basse
Quantité	1	1
Etat	Etat abîmé, à déposer	Neuf

MAÎTRE D'OEUVRE

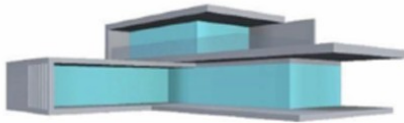

IMMO.INNOV.SUD

Stéphane PIN

MOE - " MAITRE D'ŒUVRE D'EXECUTION"

TEL : 0696 88 28 71

STEPHANE.PIN@IMMO-INNOV-SUD.COM

Centre d'affaires Génipa Plaza

97224 DUCOS

MAÎTRE D'OUVRAGE

Secrétariat Général Commun (SGC)

SITE

Préfecture de Fort-de-France

ADRESSE DU CLIENT

82 Rue Victor Sévère

97200 FORT-DE-FRANCE

PROJET

NOM DE L'AFFAIRE

2025_SGC/BI_Etanchéité Palais Préf

NOM DU PROJET

Travaux d'étanchéité en toiture du bâtiment A du palais de la Préfecture

ADRESSE DU PROJET

82 Rue Victor Sévère

97200 FORT-DE-FRANCE

PHASE DU PROJET

DOSSIER DE PERMIS DE CONSTRUIRE [DPC]

DATE LIMITE A L'APPEL D'OFFRE

-

PLANCHE DE PRESENTATION

TITRE DE LA PLANCHE DE PRESENTATION

DP11 PARTIE 1 NOTICE DESCRIPTIVE DES MATERIAUX ET DU MODE D'EXECUTION

ECHELLE

-

DATE

01 / 11 / 2025