



Réfection de la toiture d'une chaufferie / sous station de la Faculté des sciences et technologie
Avenue du Vieux Château - 54106 VANDOEUVRE-LES-NANCY

MAÎTRE D'OUVRAGE Université de Lorraine
34, Cours Léopold CS 25233 - 54052 NANCY Cedex

MAÎTRE D'OEUVRE




256 rue Dardelain
21160 MARSANNAY-LA-CÔTE
tél: 03 45 34 19 91
E-mail: accueil@batigone.fr

PRO			
N°Projet :		B1970	
Ind	Date	Modifications	Le : 15/04/2026
A	15/04/2026	Dossier plans existant et projeté	Dessiné par : L.PIQUEMAL

autres parcelles de la propriété (à confirmer) :
localisation sur Villers-lès-Nancy

- n° 000 AI 297 (21 m²)
- 000 AI 299 (137 m²)
- 000 AI 308 (3171 m²)
- 000 AI 309 (308 m²)
- 000 AI 310 (6968 m²)
- 000 AI 311 (1140 m²)
- 000 AI 313 (6500 m²)
- 000 AI 333 (46535 m²)
- 000 AI 335 (3595 m²)
- 000 AI 281 (5616 m²)
- 000 AI 282 (9 m²)
- 000 AI 289 (505 m²)
- 000 AI 307 (929 m²)
- 000 AI 314 (1300 m²)
- 000 AI 315 (103 m²)

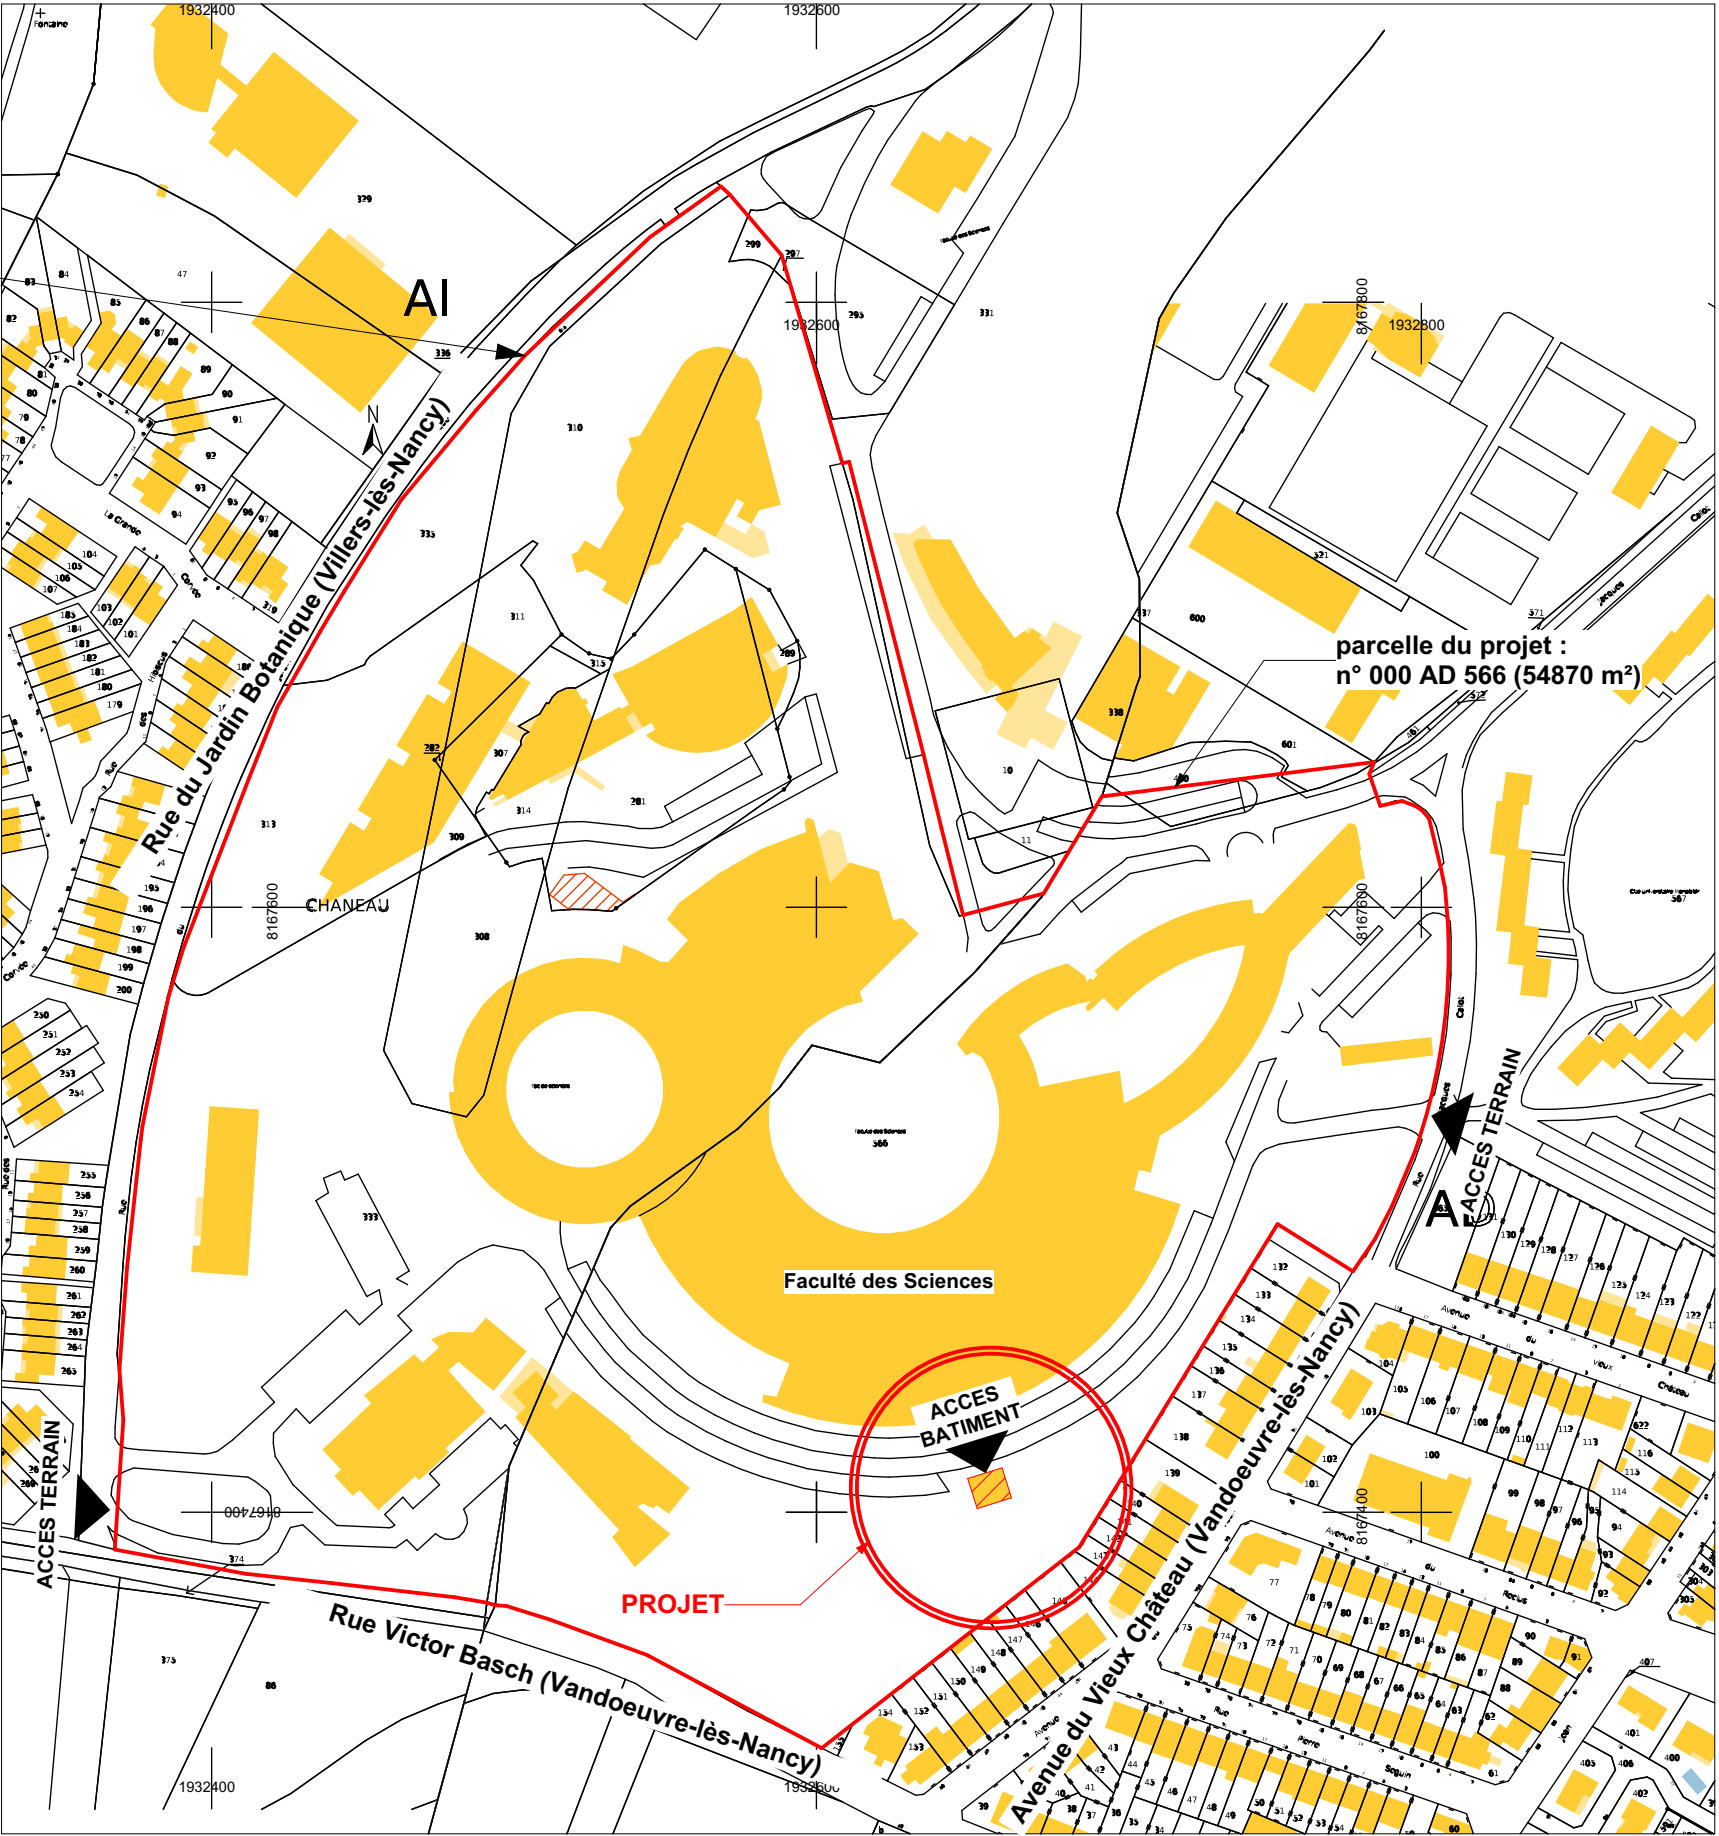


256 rue Dardelain
21160 MARSANNAY-LA-CÔTE
tél: 03 45 34 19 91
E-mail: accueil@batigone.fr


Ce document ne peut être reproduit ou cédé à des tiers, en tout ou partie, sans une autorisation préalable de l'auteur du projet. Celui-ci conserve la propriété intellectuelle de son étude qui ne pourra être utilisée à aucune autres fins que celles définies contractuellement. Plan de principe n'engageant aucunement notre responsabilité civile professionnelle sur les corps d'état autres que ceux directement pris en charge par notre établissement. Les mesures sont données à titre indicatif et demandent à être contrôlées par les entreprises.

UNIVERSITE DE LORRAINE
34, Cours Léopold CS 25233 - 54052 NANCY Cedex
Faculté des sciences et technologie
Réfection de la toiture d'une chaufferie

Plan de localisation - Situation


Avenue du Château 54106 VANDOEUVRE-LES-NANCY				
Echelle	1:2500	Phase	N° de feuille	Indice
N°Projet : B1970	Date : 15/04/2026	PRO	01	n°01
Dessiné par :	L.PIQUEMAL			

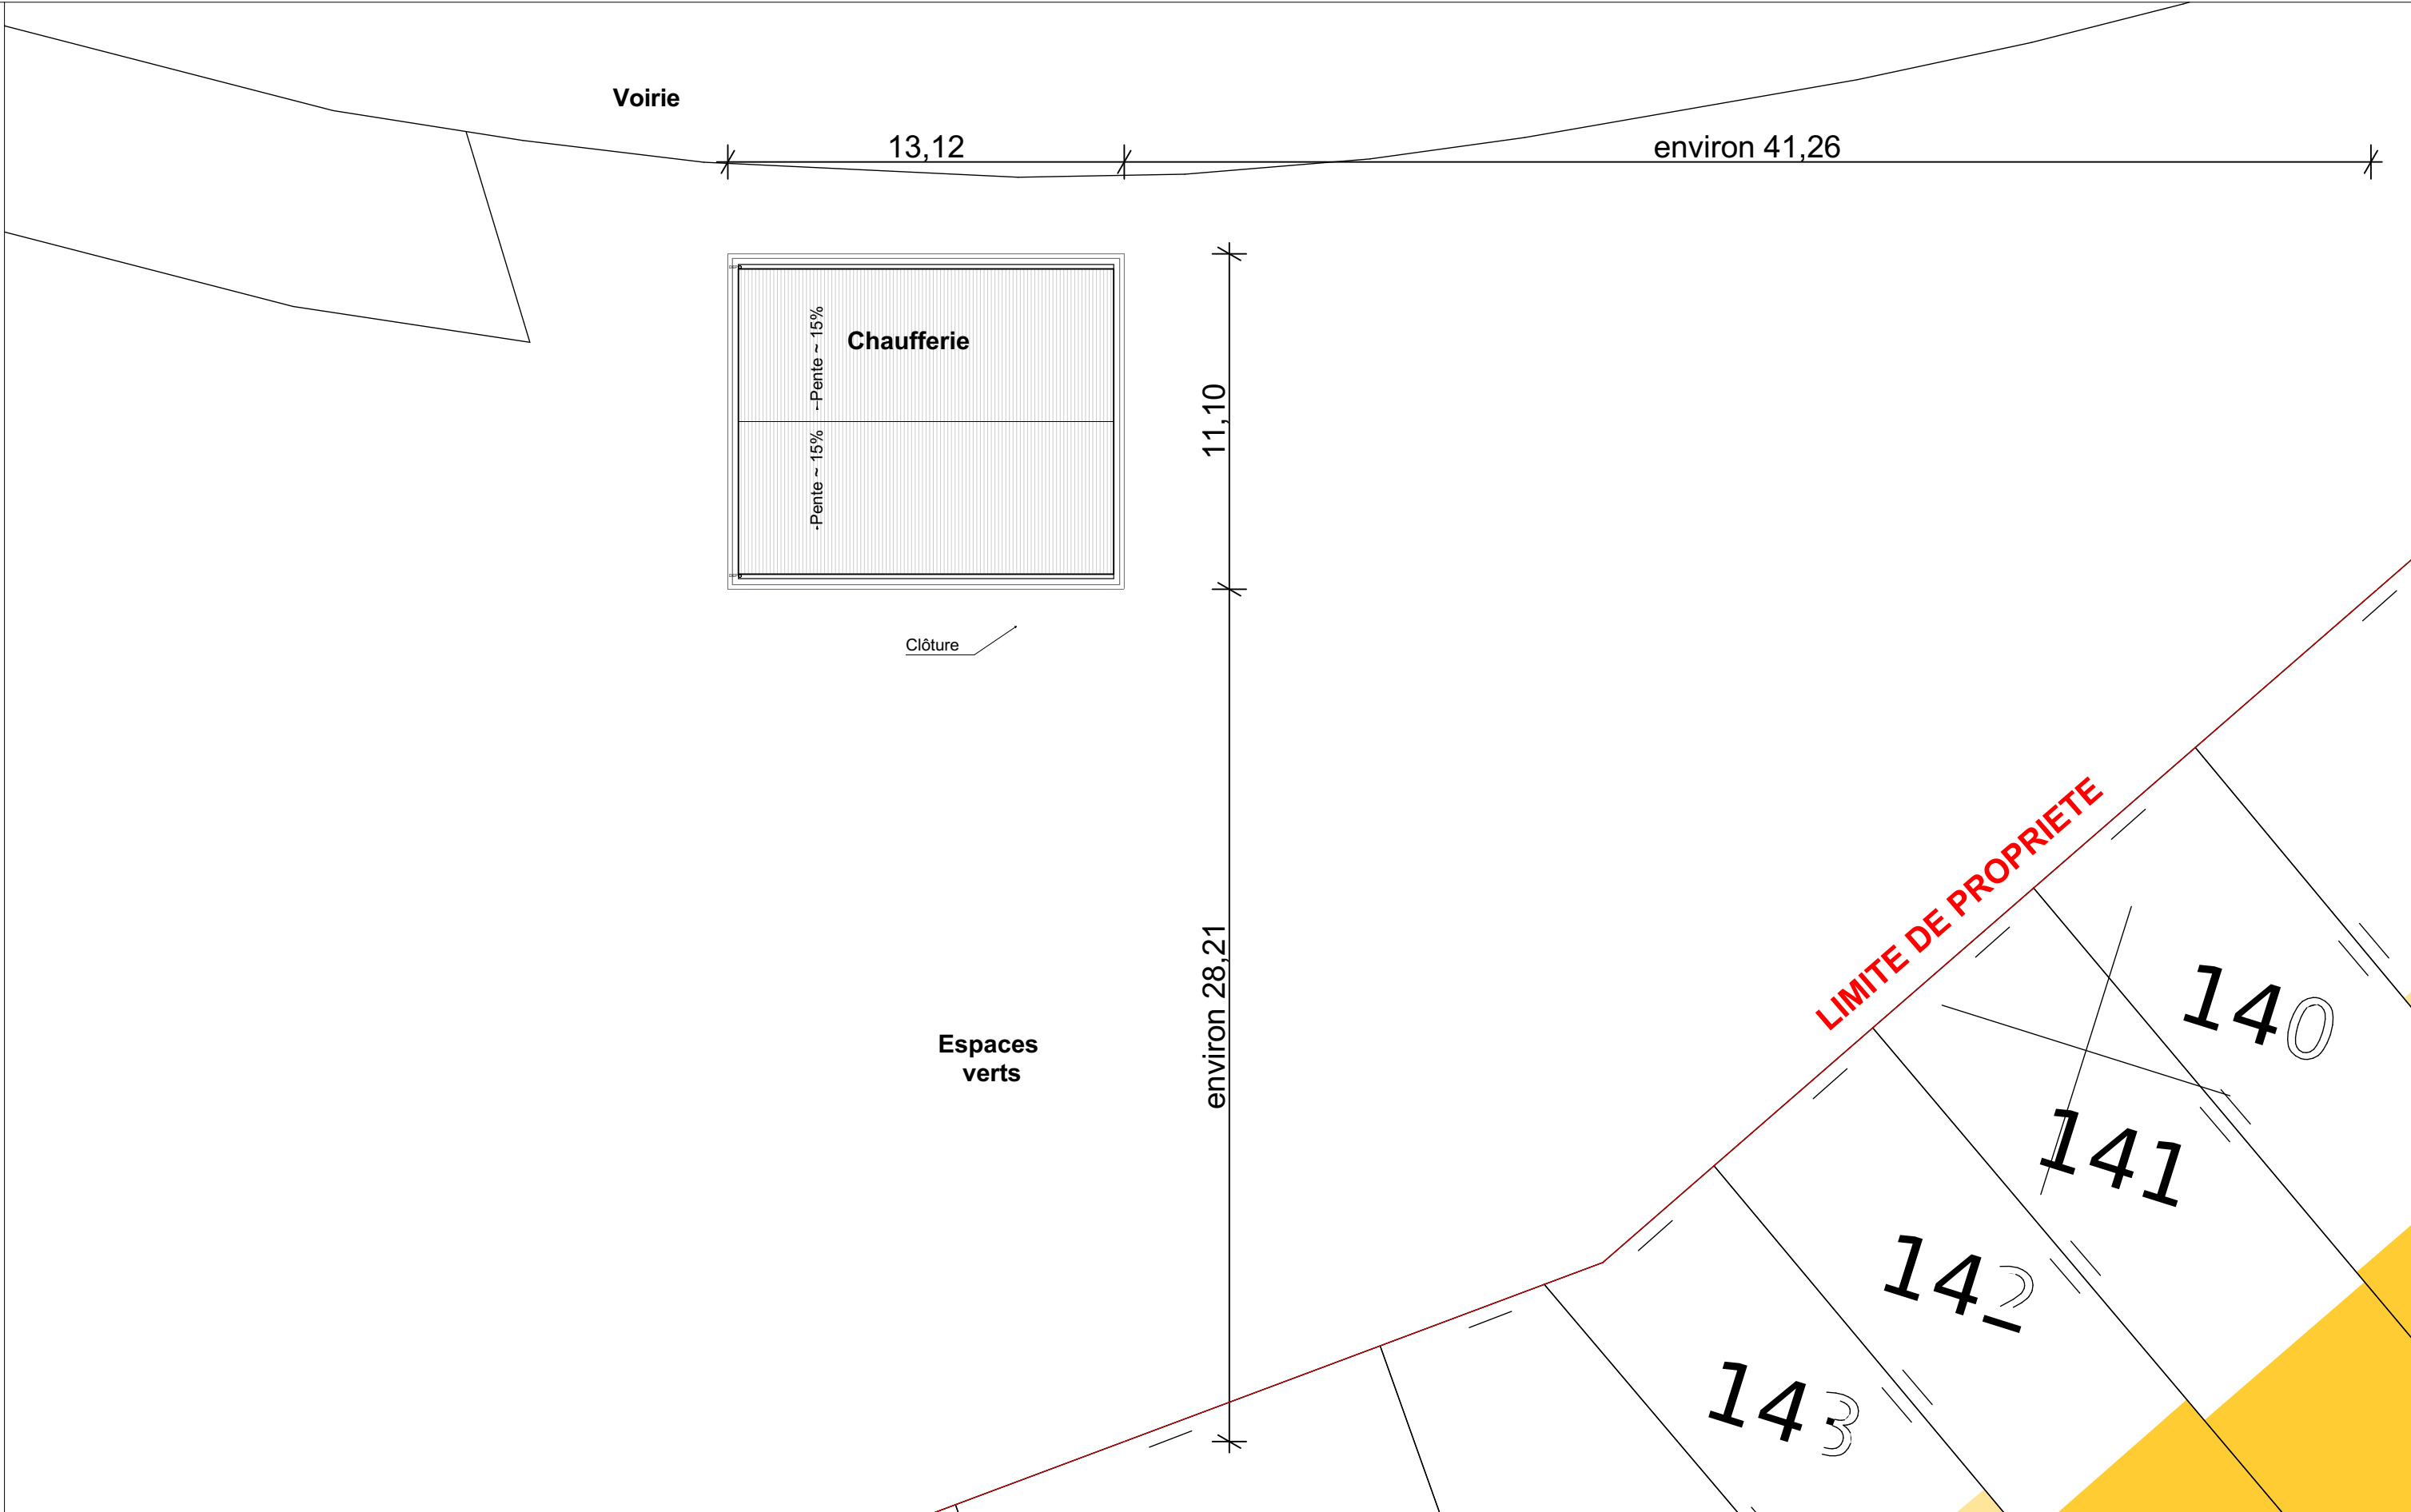

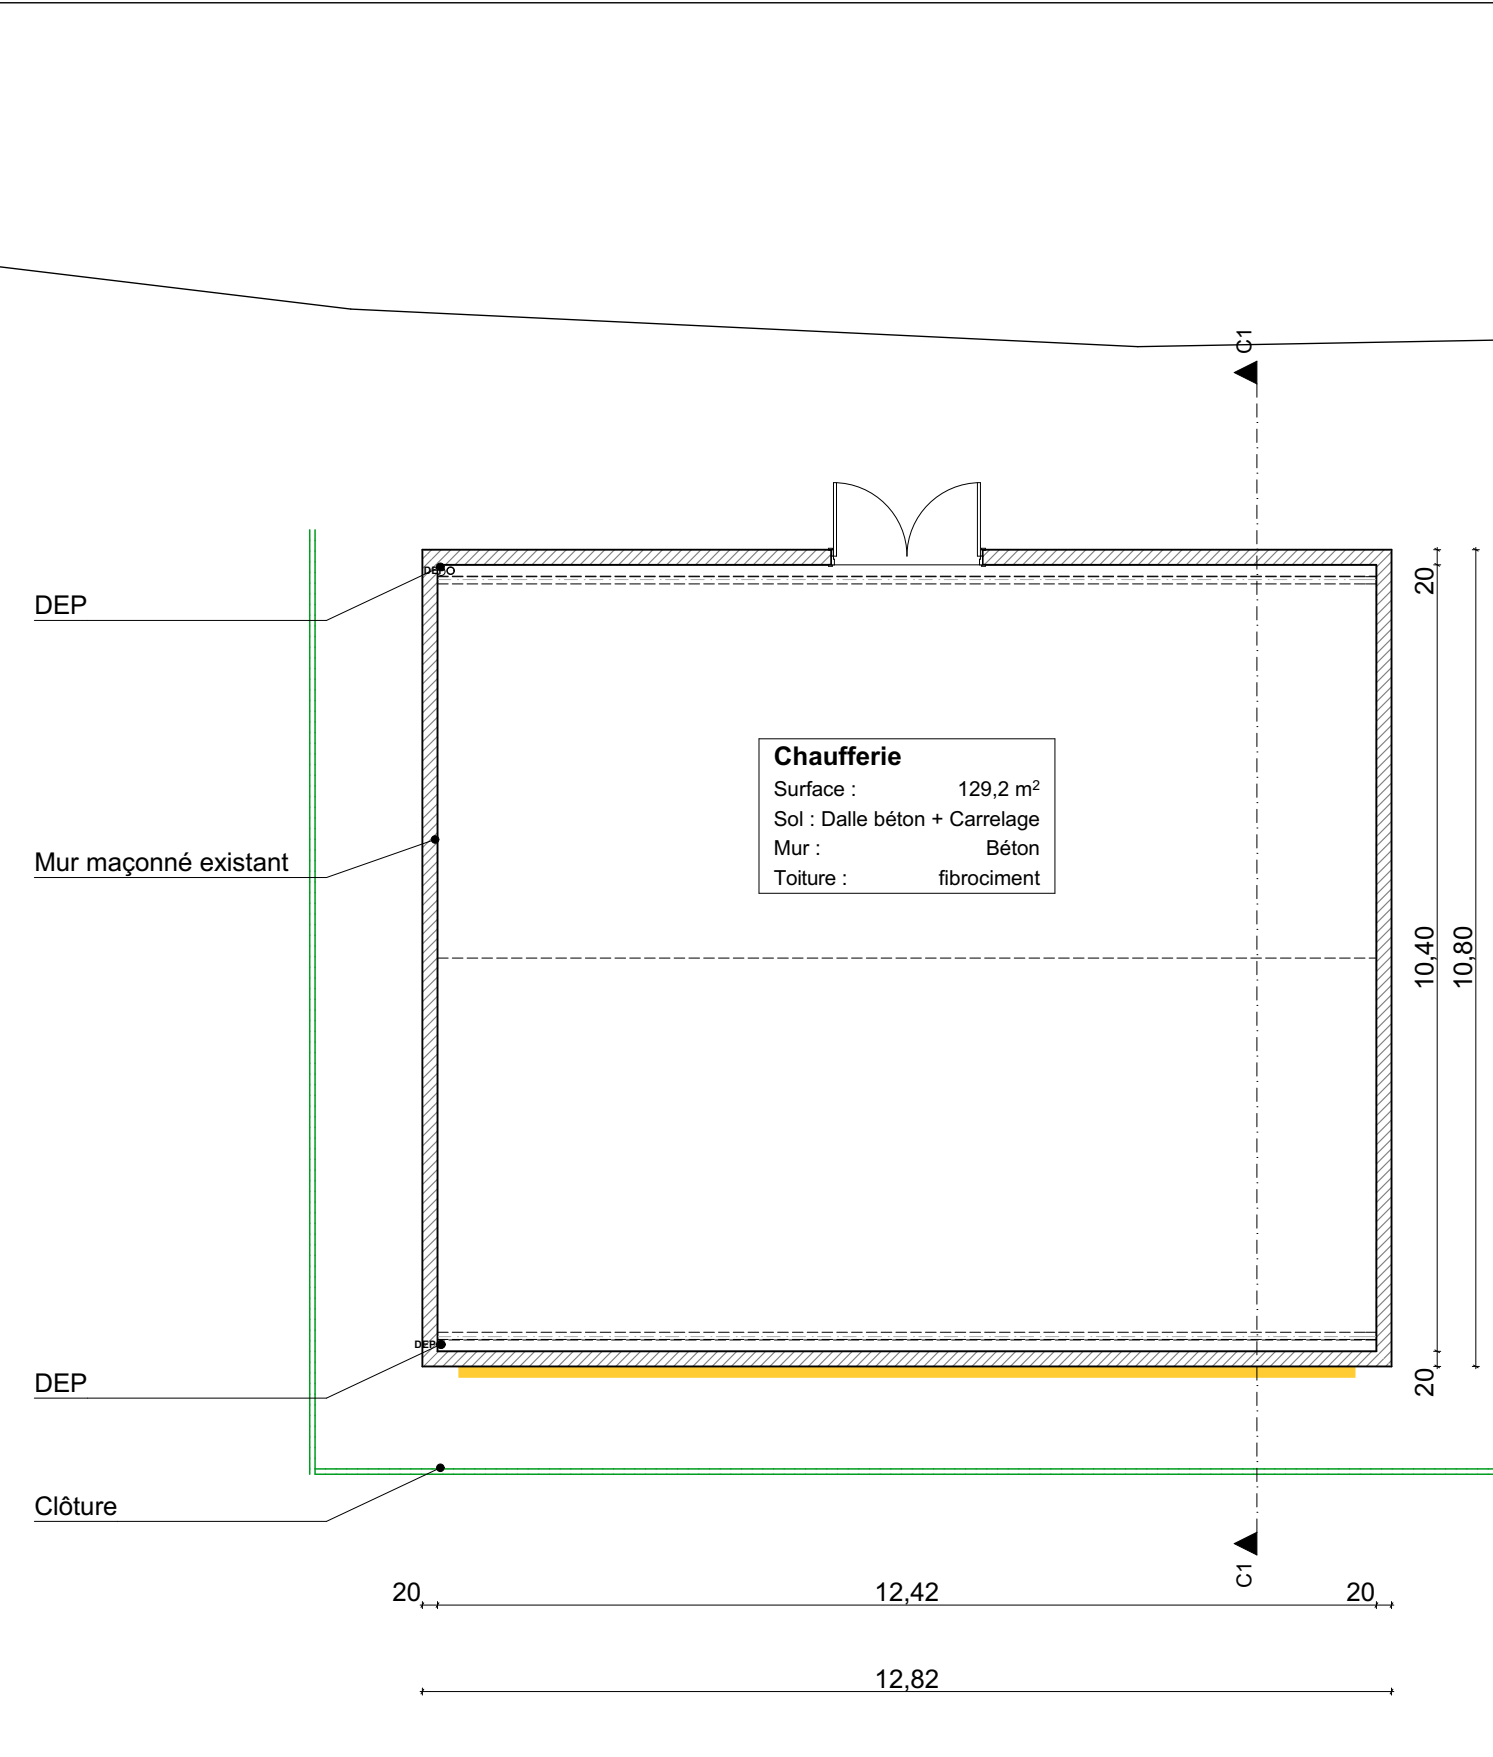

Vue en plan - état existant

1:100

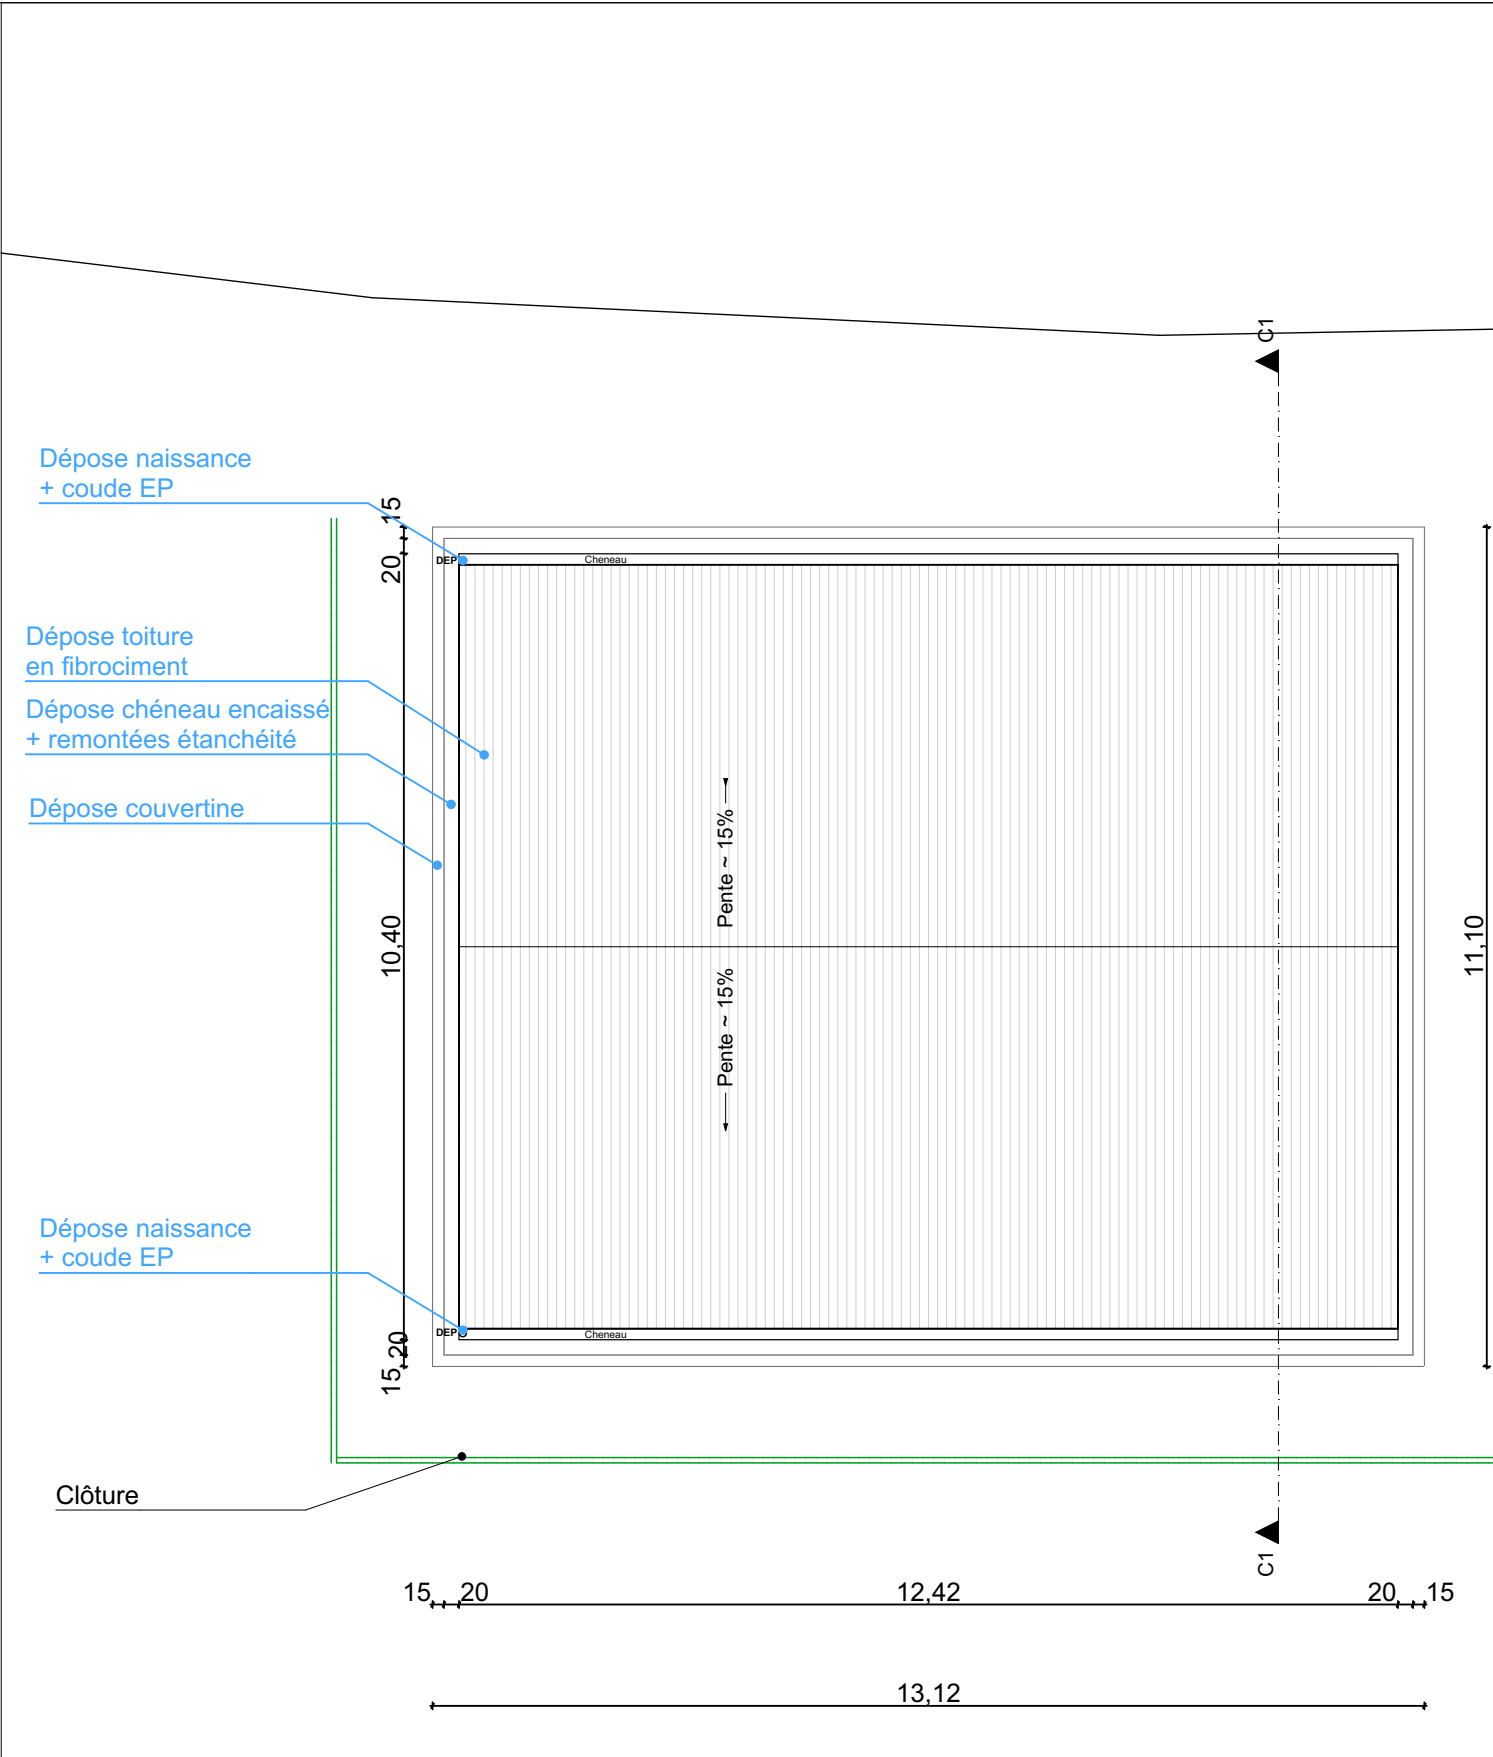

Plan de toiture - état existant

1:100

