




Réfection de la toiture d'un local
91, Avenue de la Libération à Nancy

MAÎTRE D'OUVRAGE Université de Lorraine
34, Cours Léopold CS 25233 - 54052 NANCY Cedex

MAÎTRE D'OEUVRE   256 rue Dardelain
21160 MARSANNAY-LA-CÔTE
tél: 03 45 34 19 91
E-mail: accueil@batigone.fr


PRO			
N°Projet : B1970			
Ind	Date	Modifications	Le : 15/04/2026
A	15/04/2026	Dossier plans existant et projeté	Dessiné par : L.PIQUEMAL

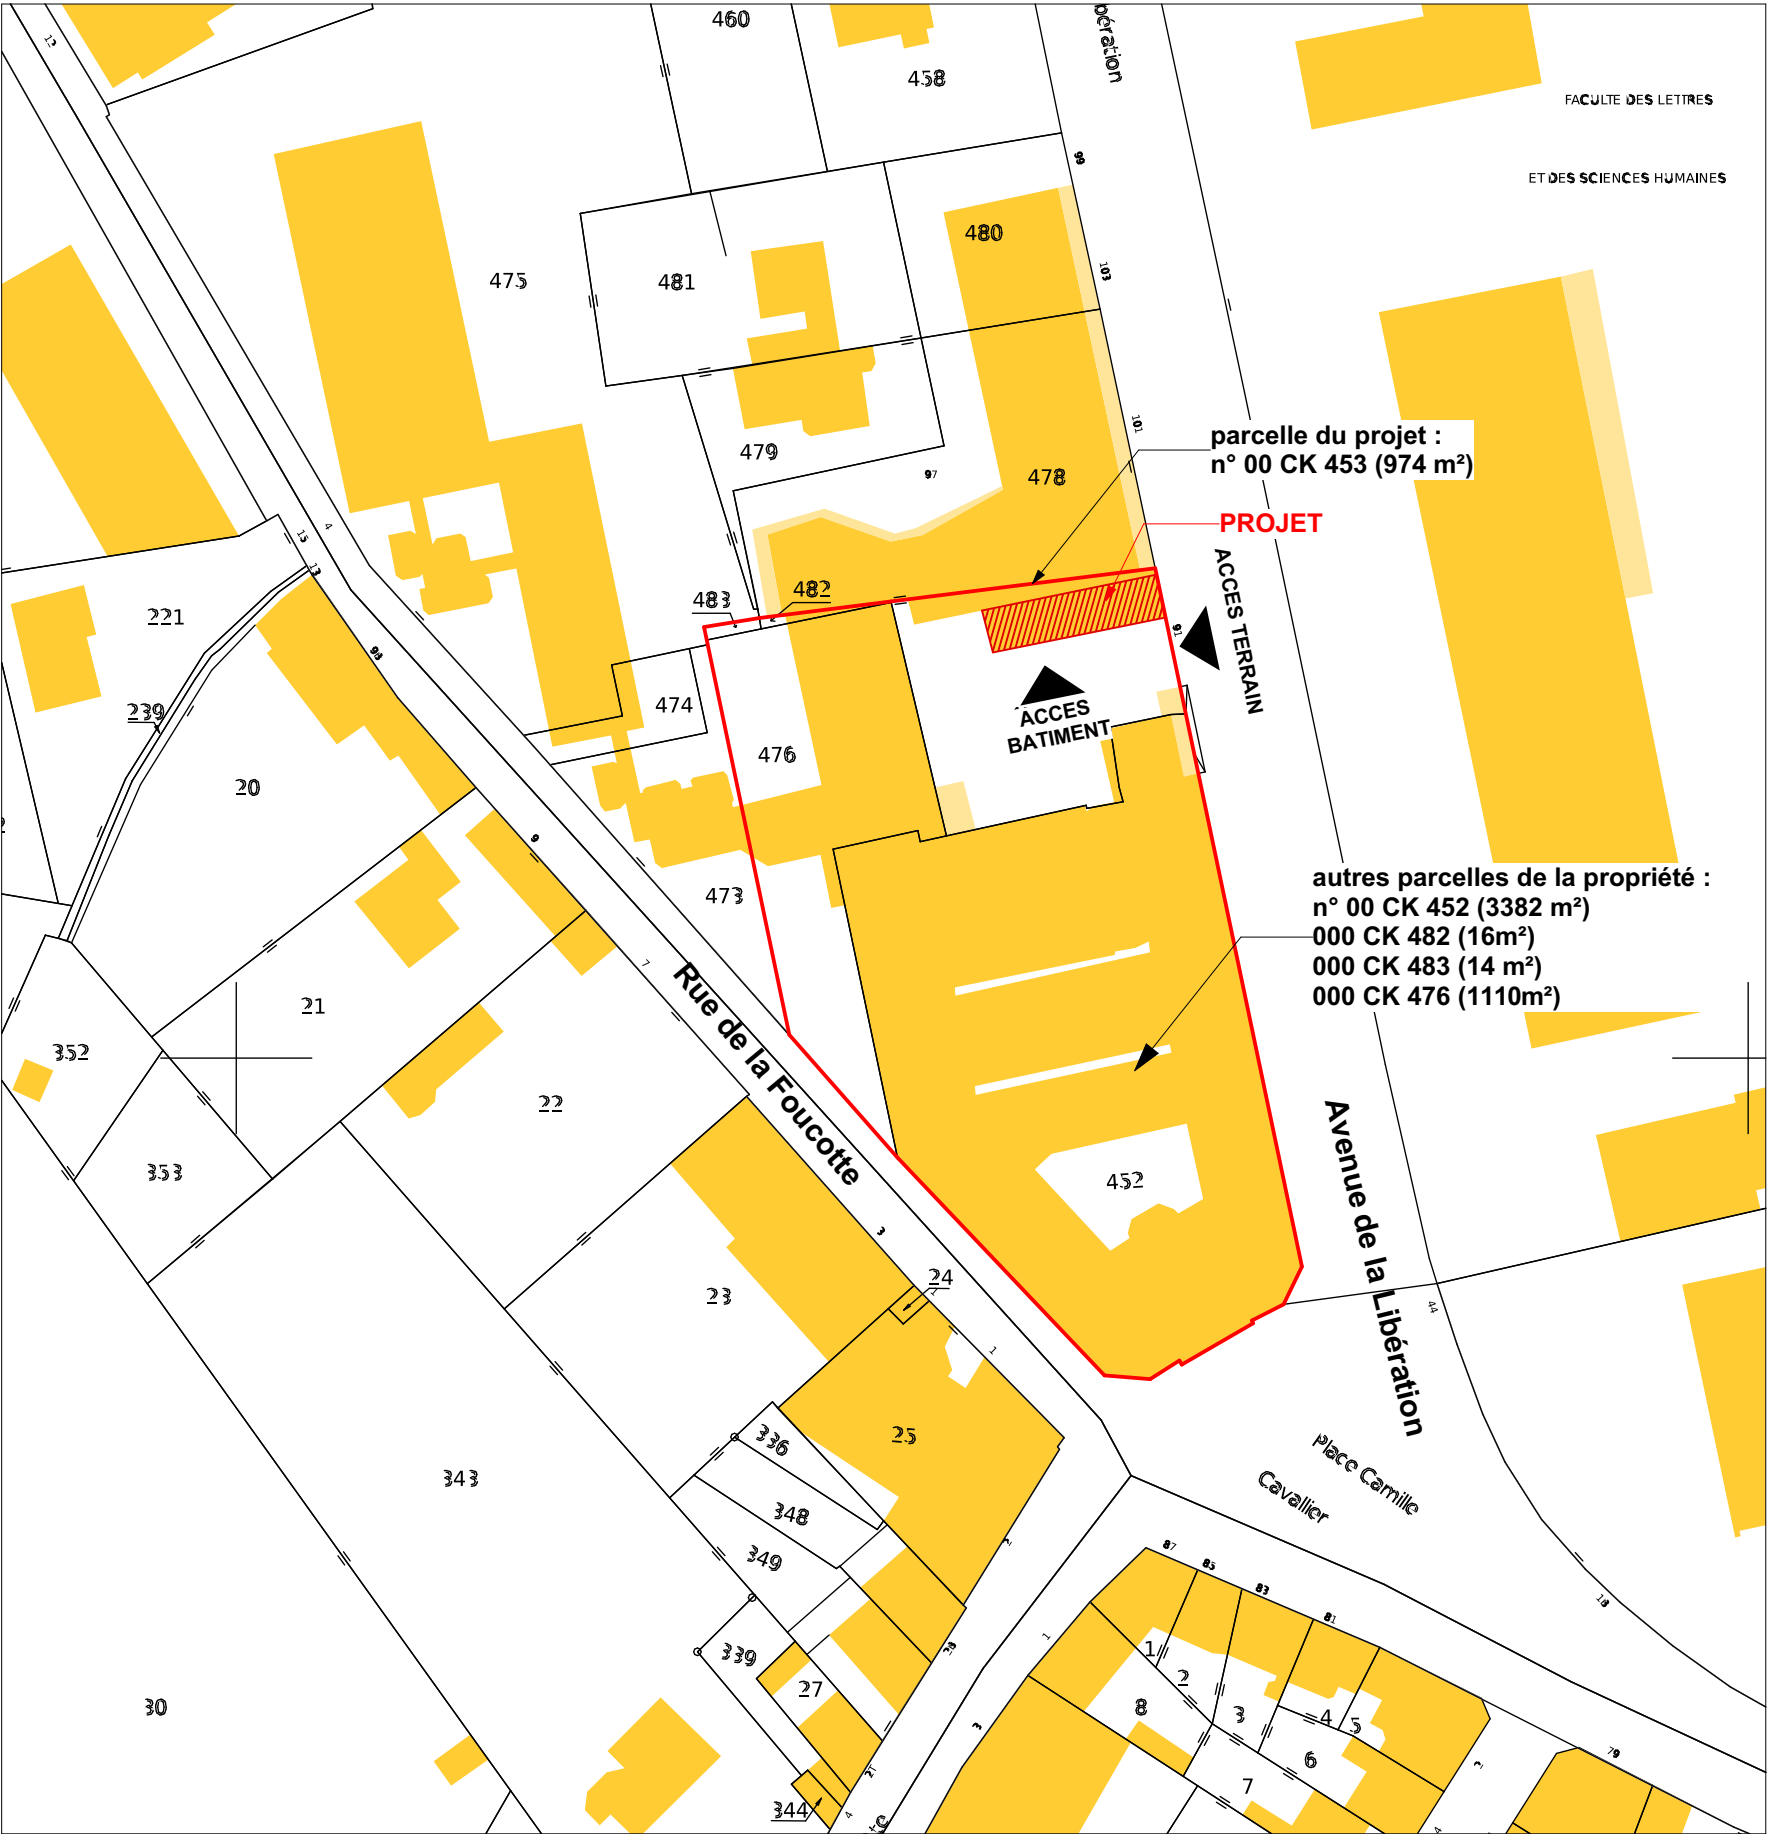


Superficie du terrain = 5496 m²

Plan de localisation - Situation


Echelle	1:1000	Phase	N° de feuille	Indice
N°Projet : B1970	Date : 15/04/2026	PRO	01	n°01
Dessiné par :	L.PIQUEMAL			

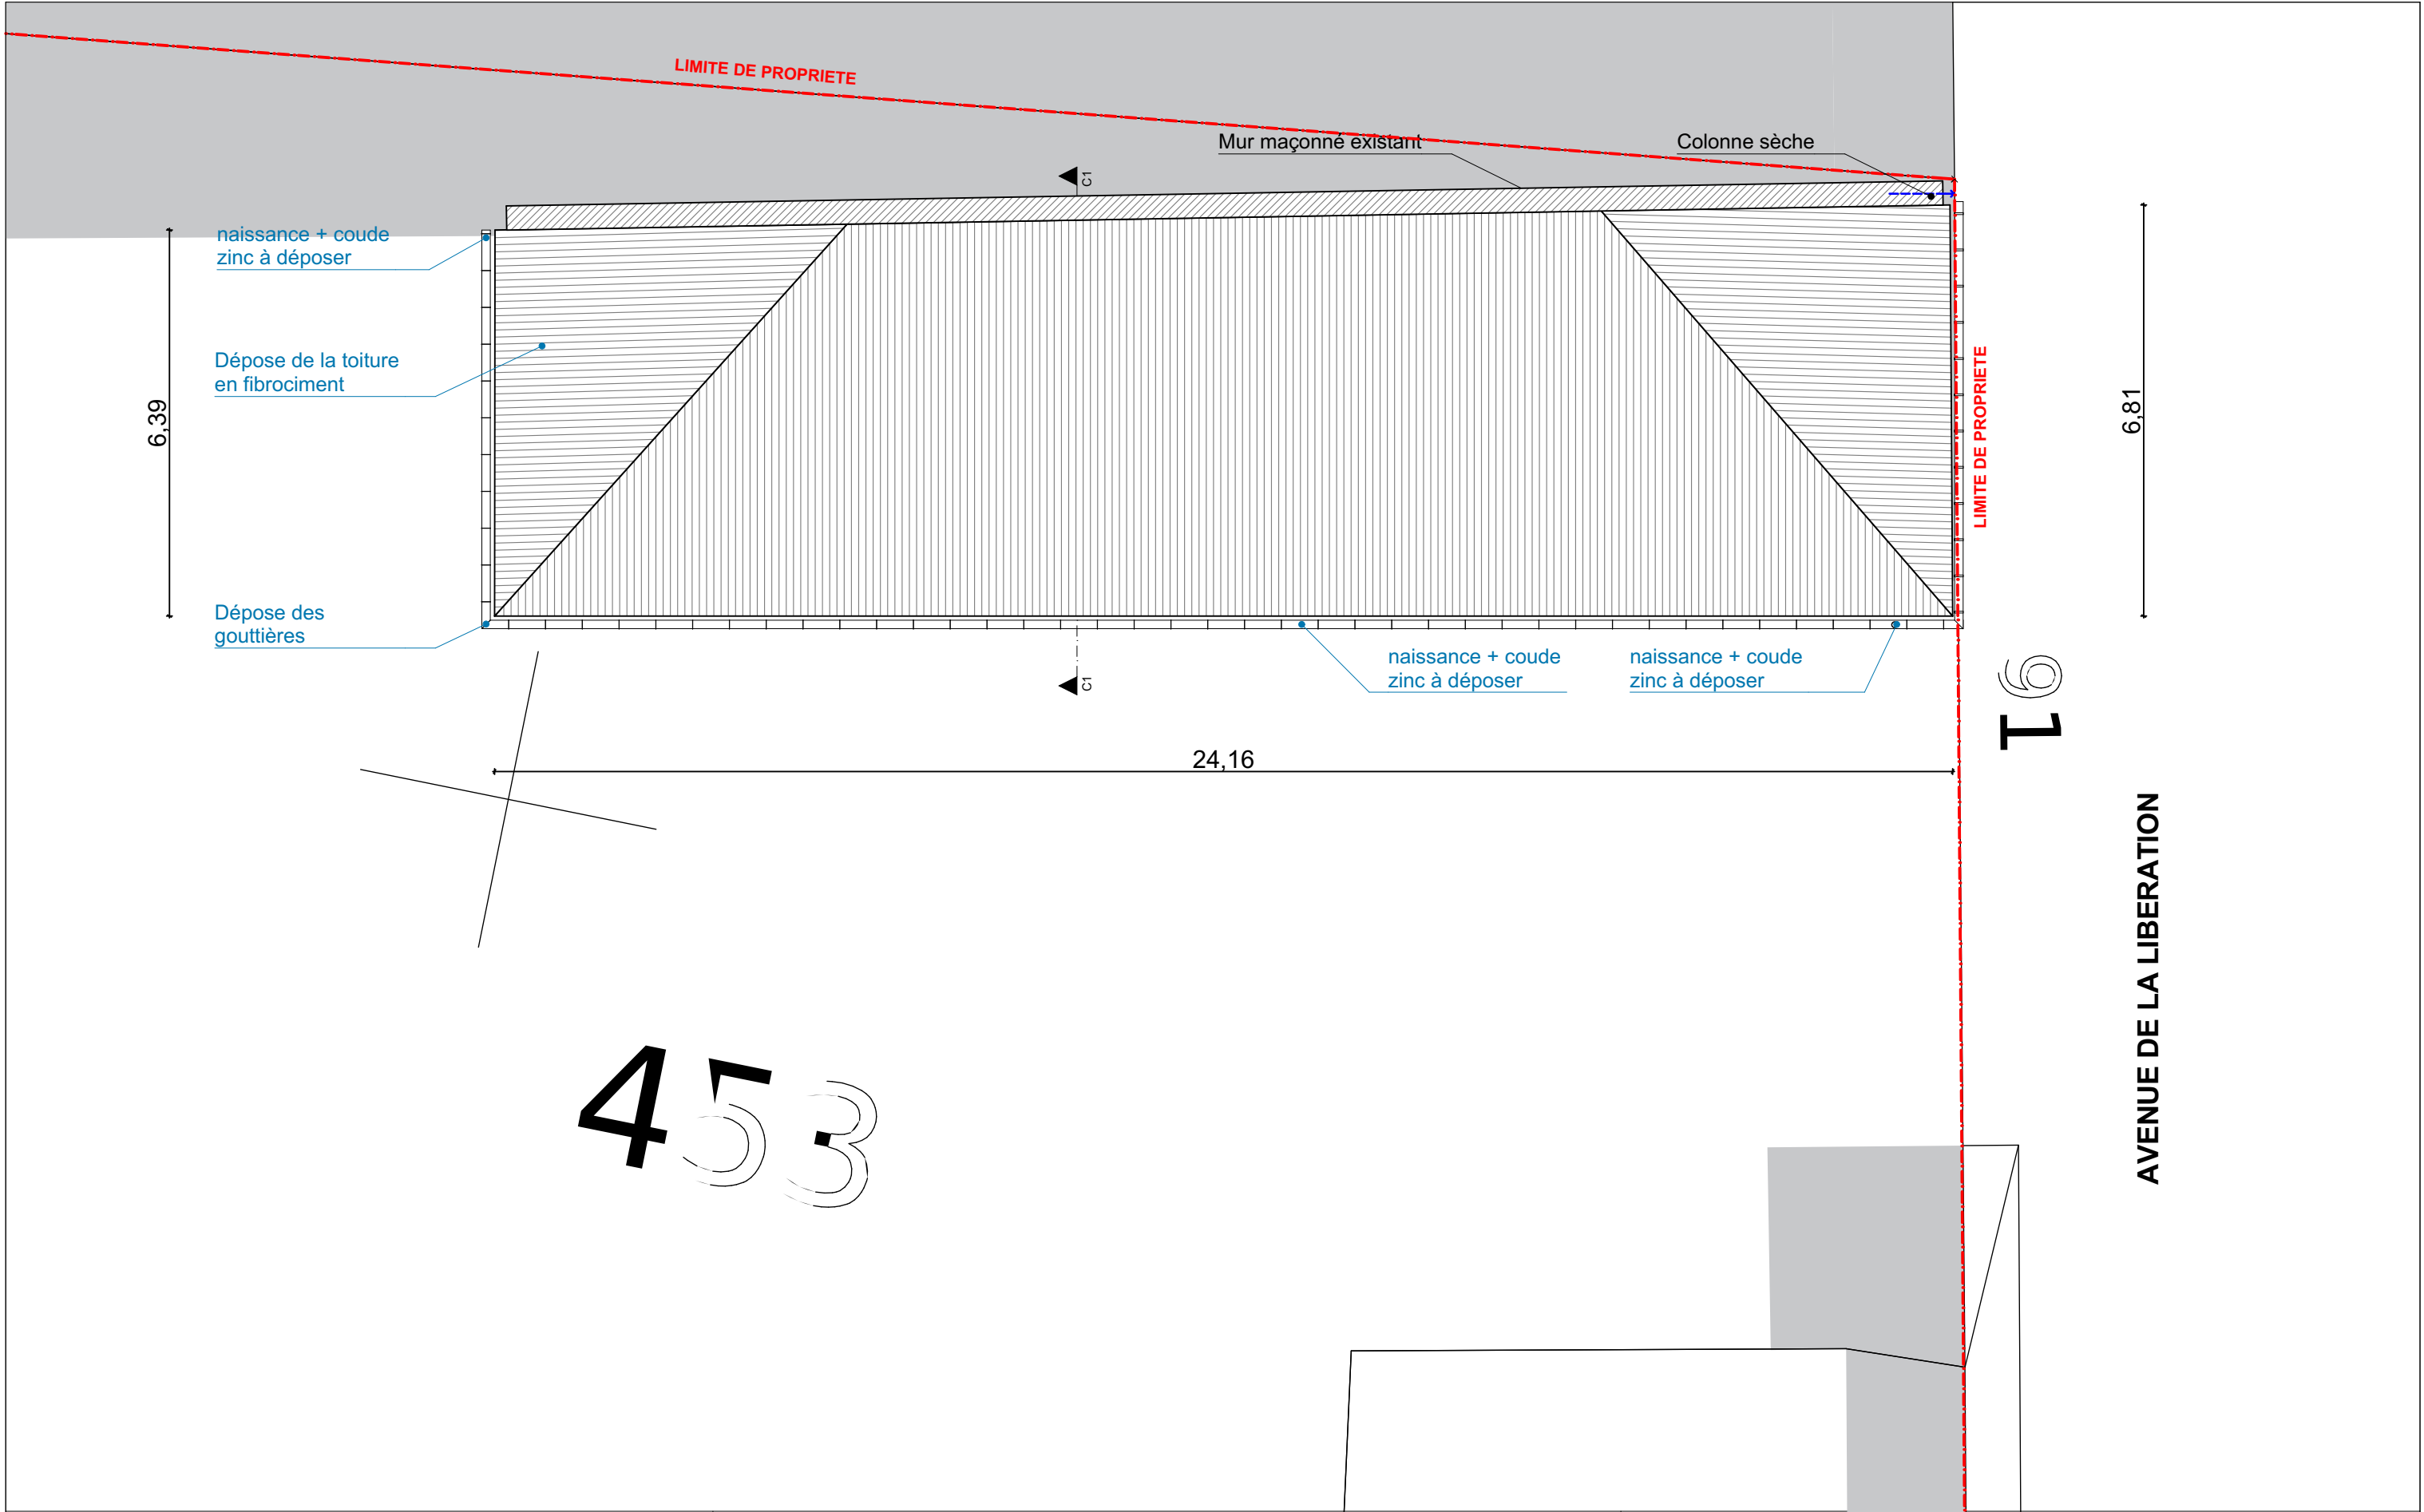

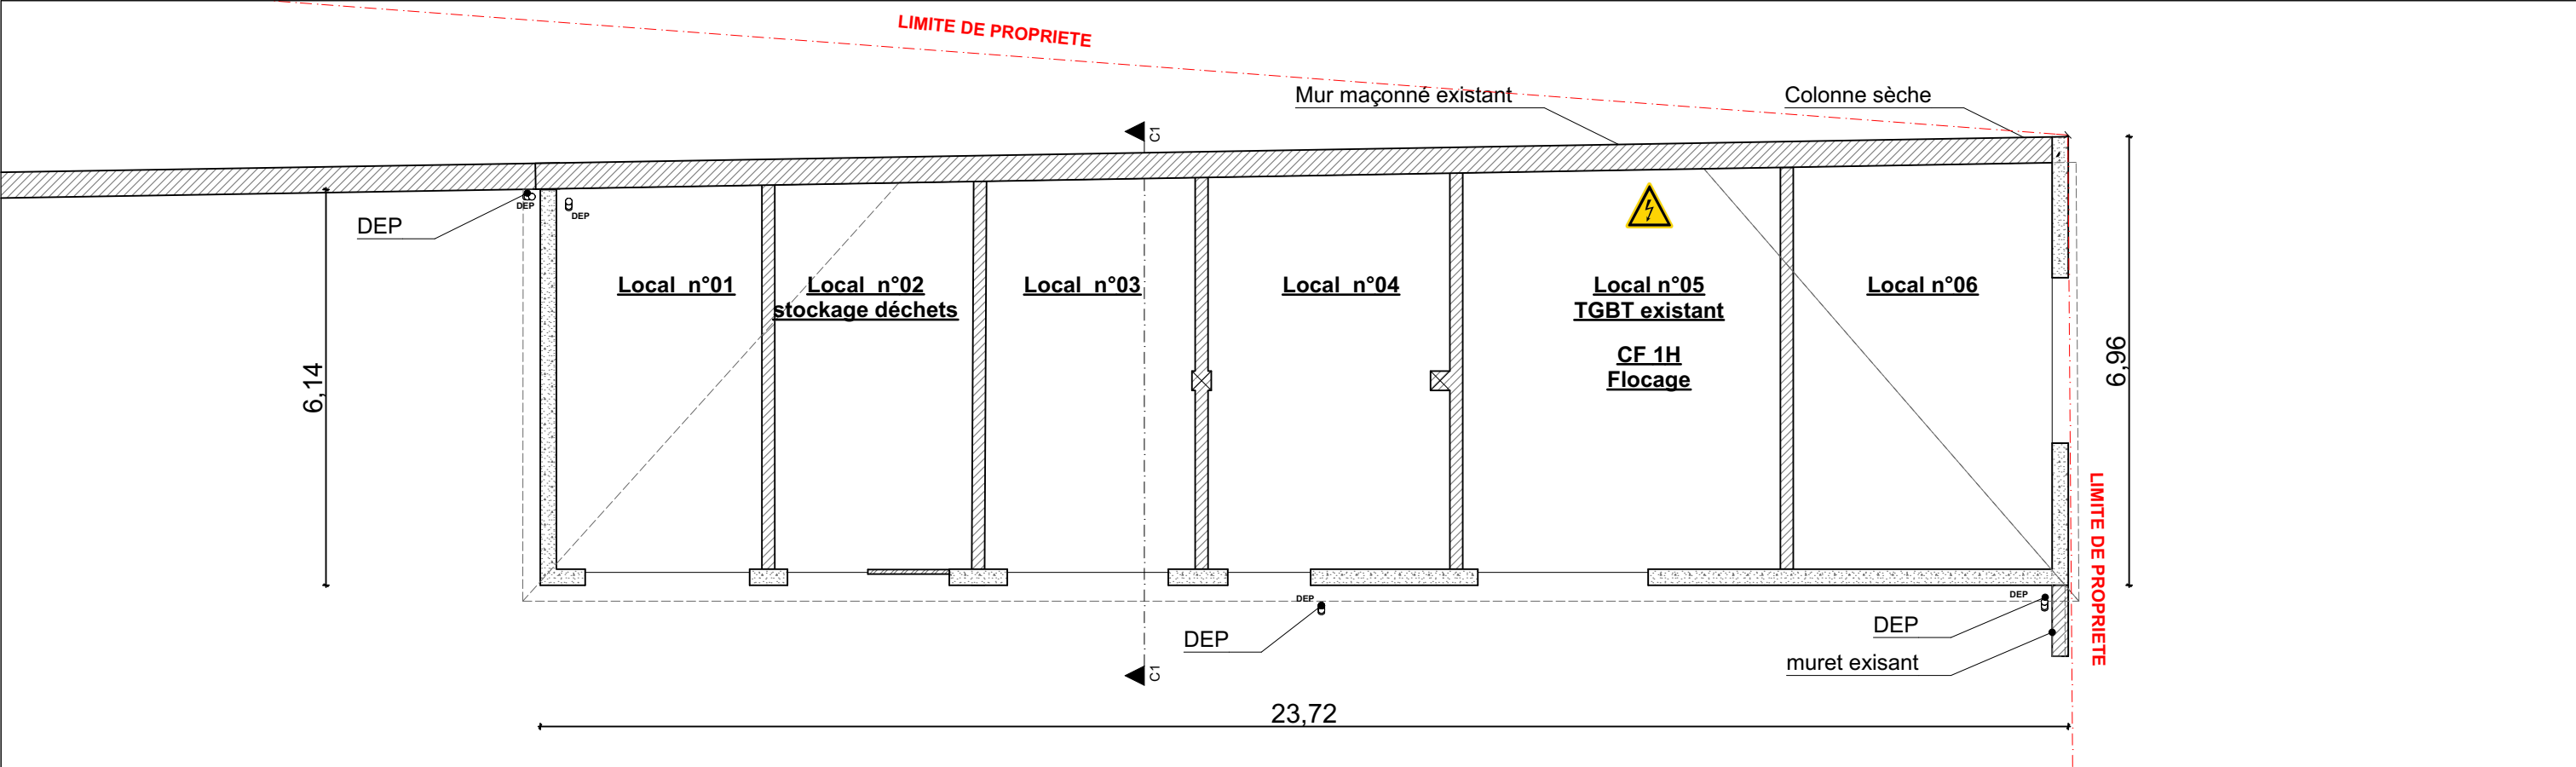


Plan du RDC existant

1:100

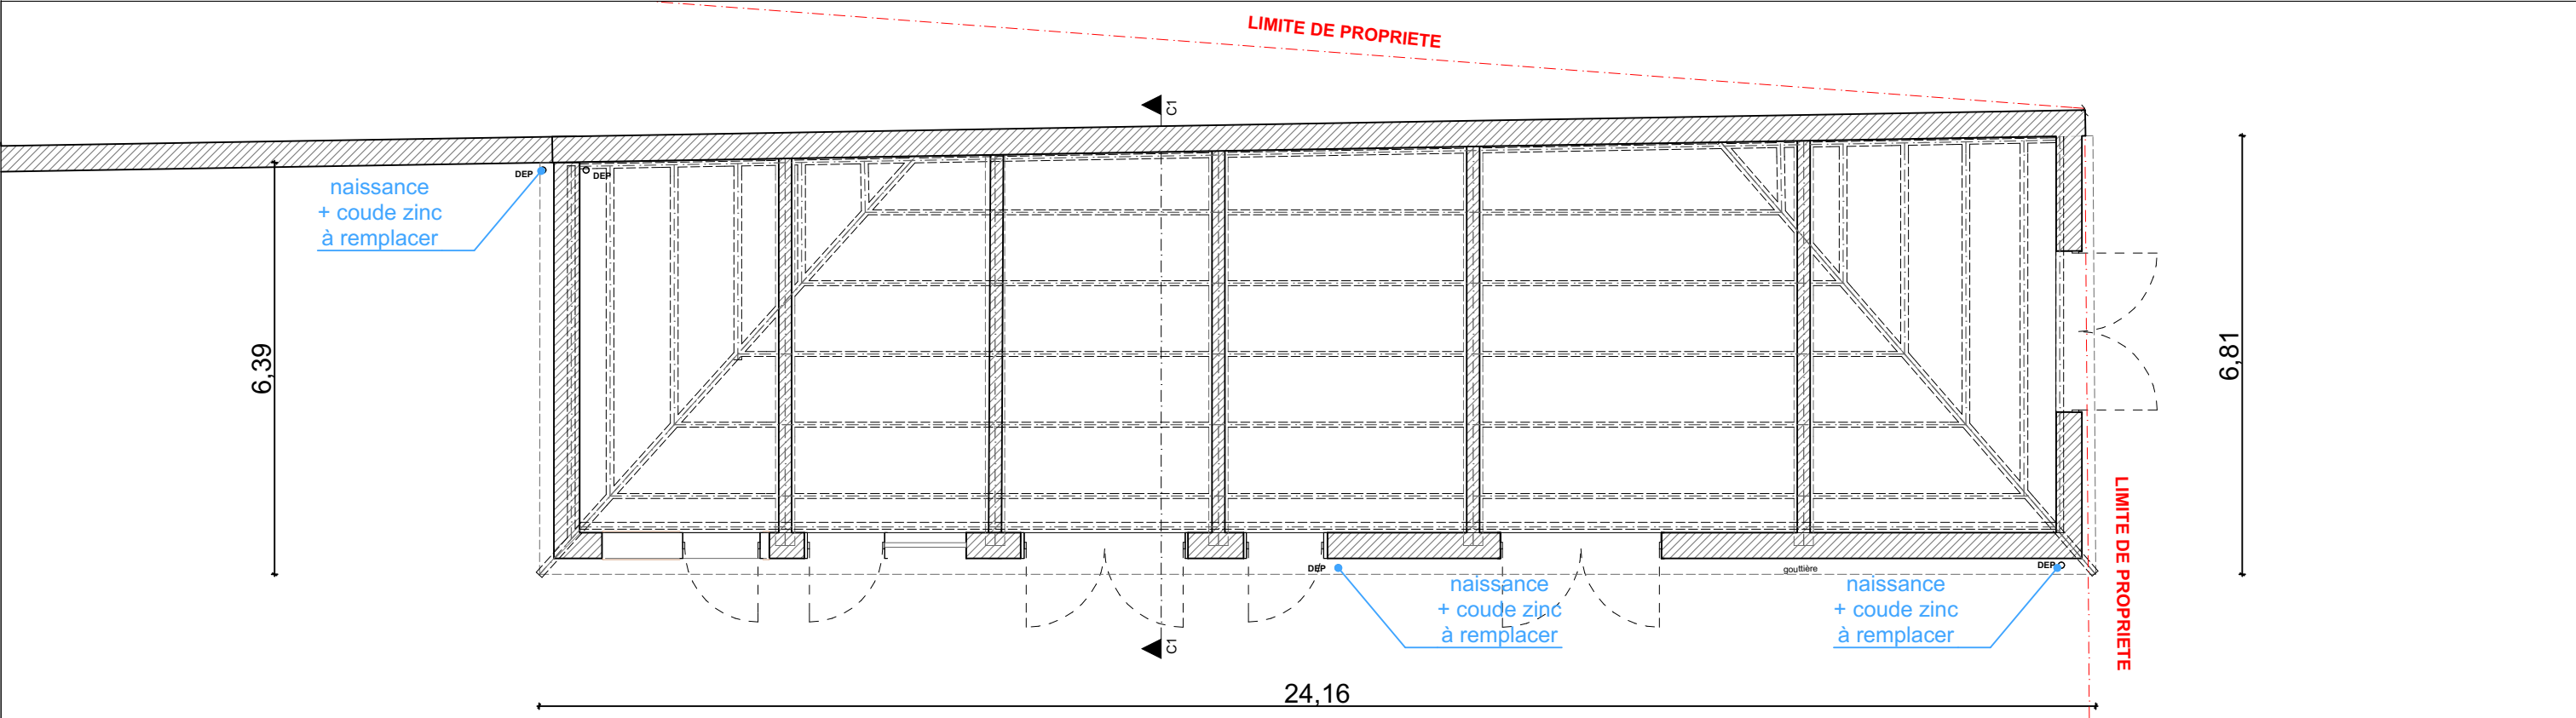

Plan de charpente existant (principe)

1:100

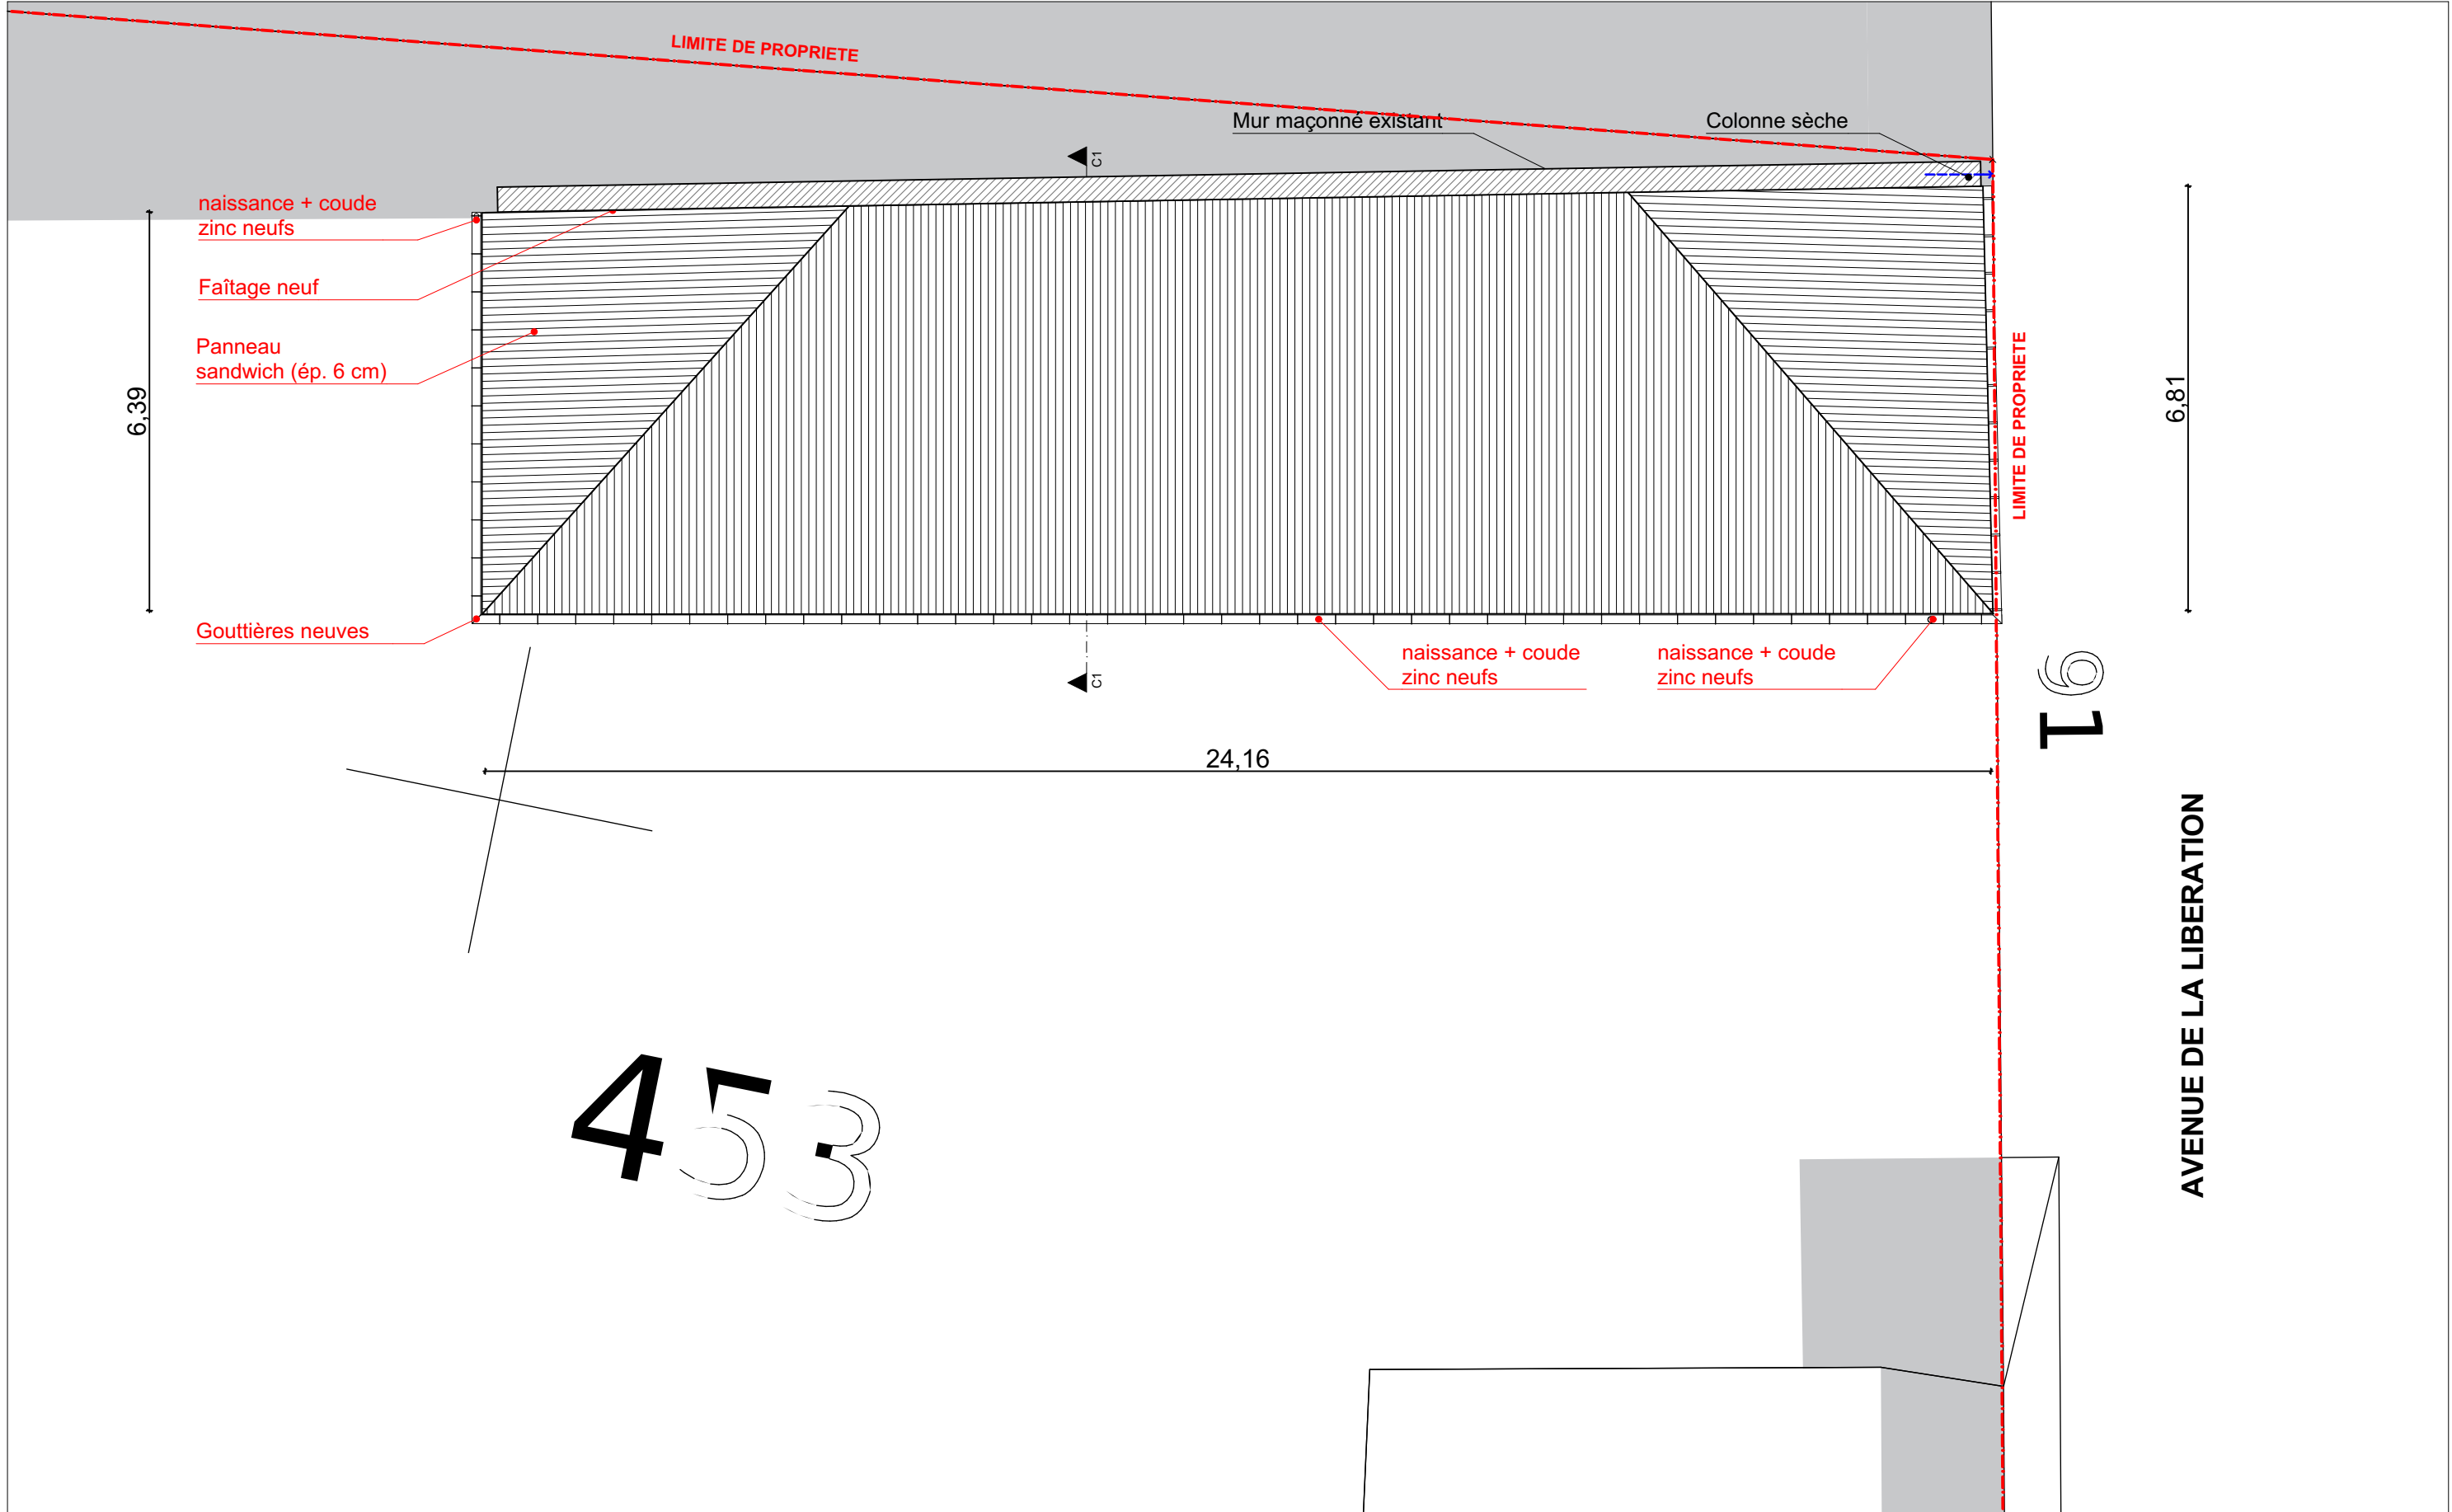

256 rue Dardelain
21160 MARSANNAY-LA-CÔTE
tél: 03 45 34 19 91
E-mail: accueil@batigone.fr




Ce document ne peut être reproduit ou cédé à des tiers, en tout ou partie, sans une autorisation préalable de l'auteur du projet. Celui-ci conserve la propriété intellectuelle de son étude qui ne pourra être utilisée à aucune autres fins que celles définies contractuellement. Plan de principe n'engageant aucunement notre responsabilité civile professionnelle sur les corps d'état autres que ceux directement pris en charge par notre établissement. Les mesures sont données à titre indicatif et demandent à être contrôlées par les entreprises.

UNIVERSITE DE LORRAINE
34, Cours Léopold CS 25233 - 54052 NANCY Cedex
Réfection de la toiture d'un local
91, Avenue de la Libération, 54000 NANCY

Plan de principe - état projeté

Echelle	1:100	Phase	N° de feuille	Indice
N°Projet : B1970	Date : 15/04/2026	PRO	04	n°01
Dessiné par :	L.PIQUEMAL			

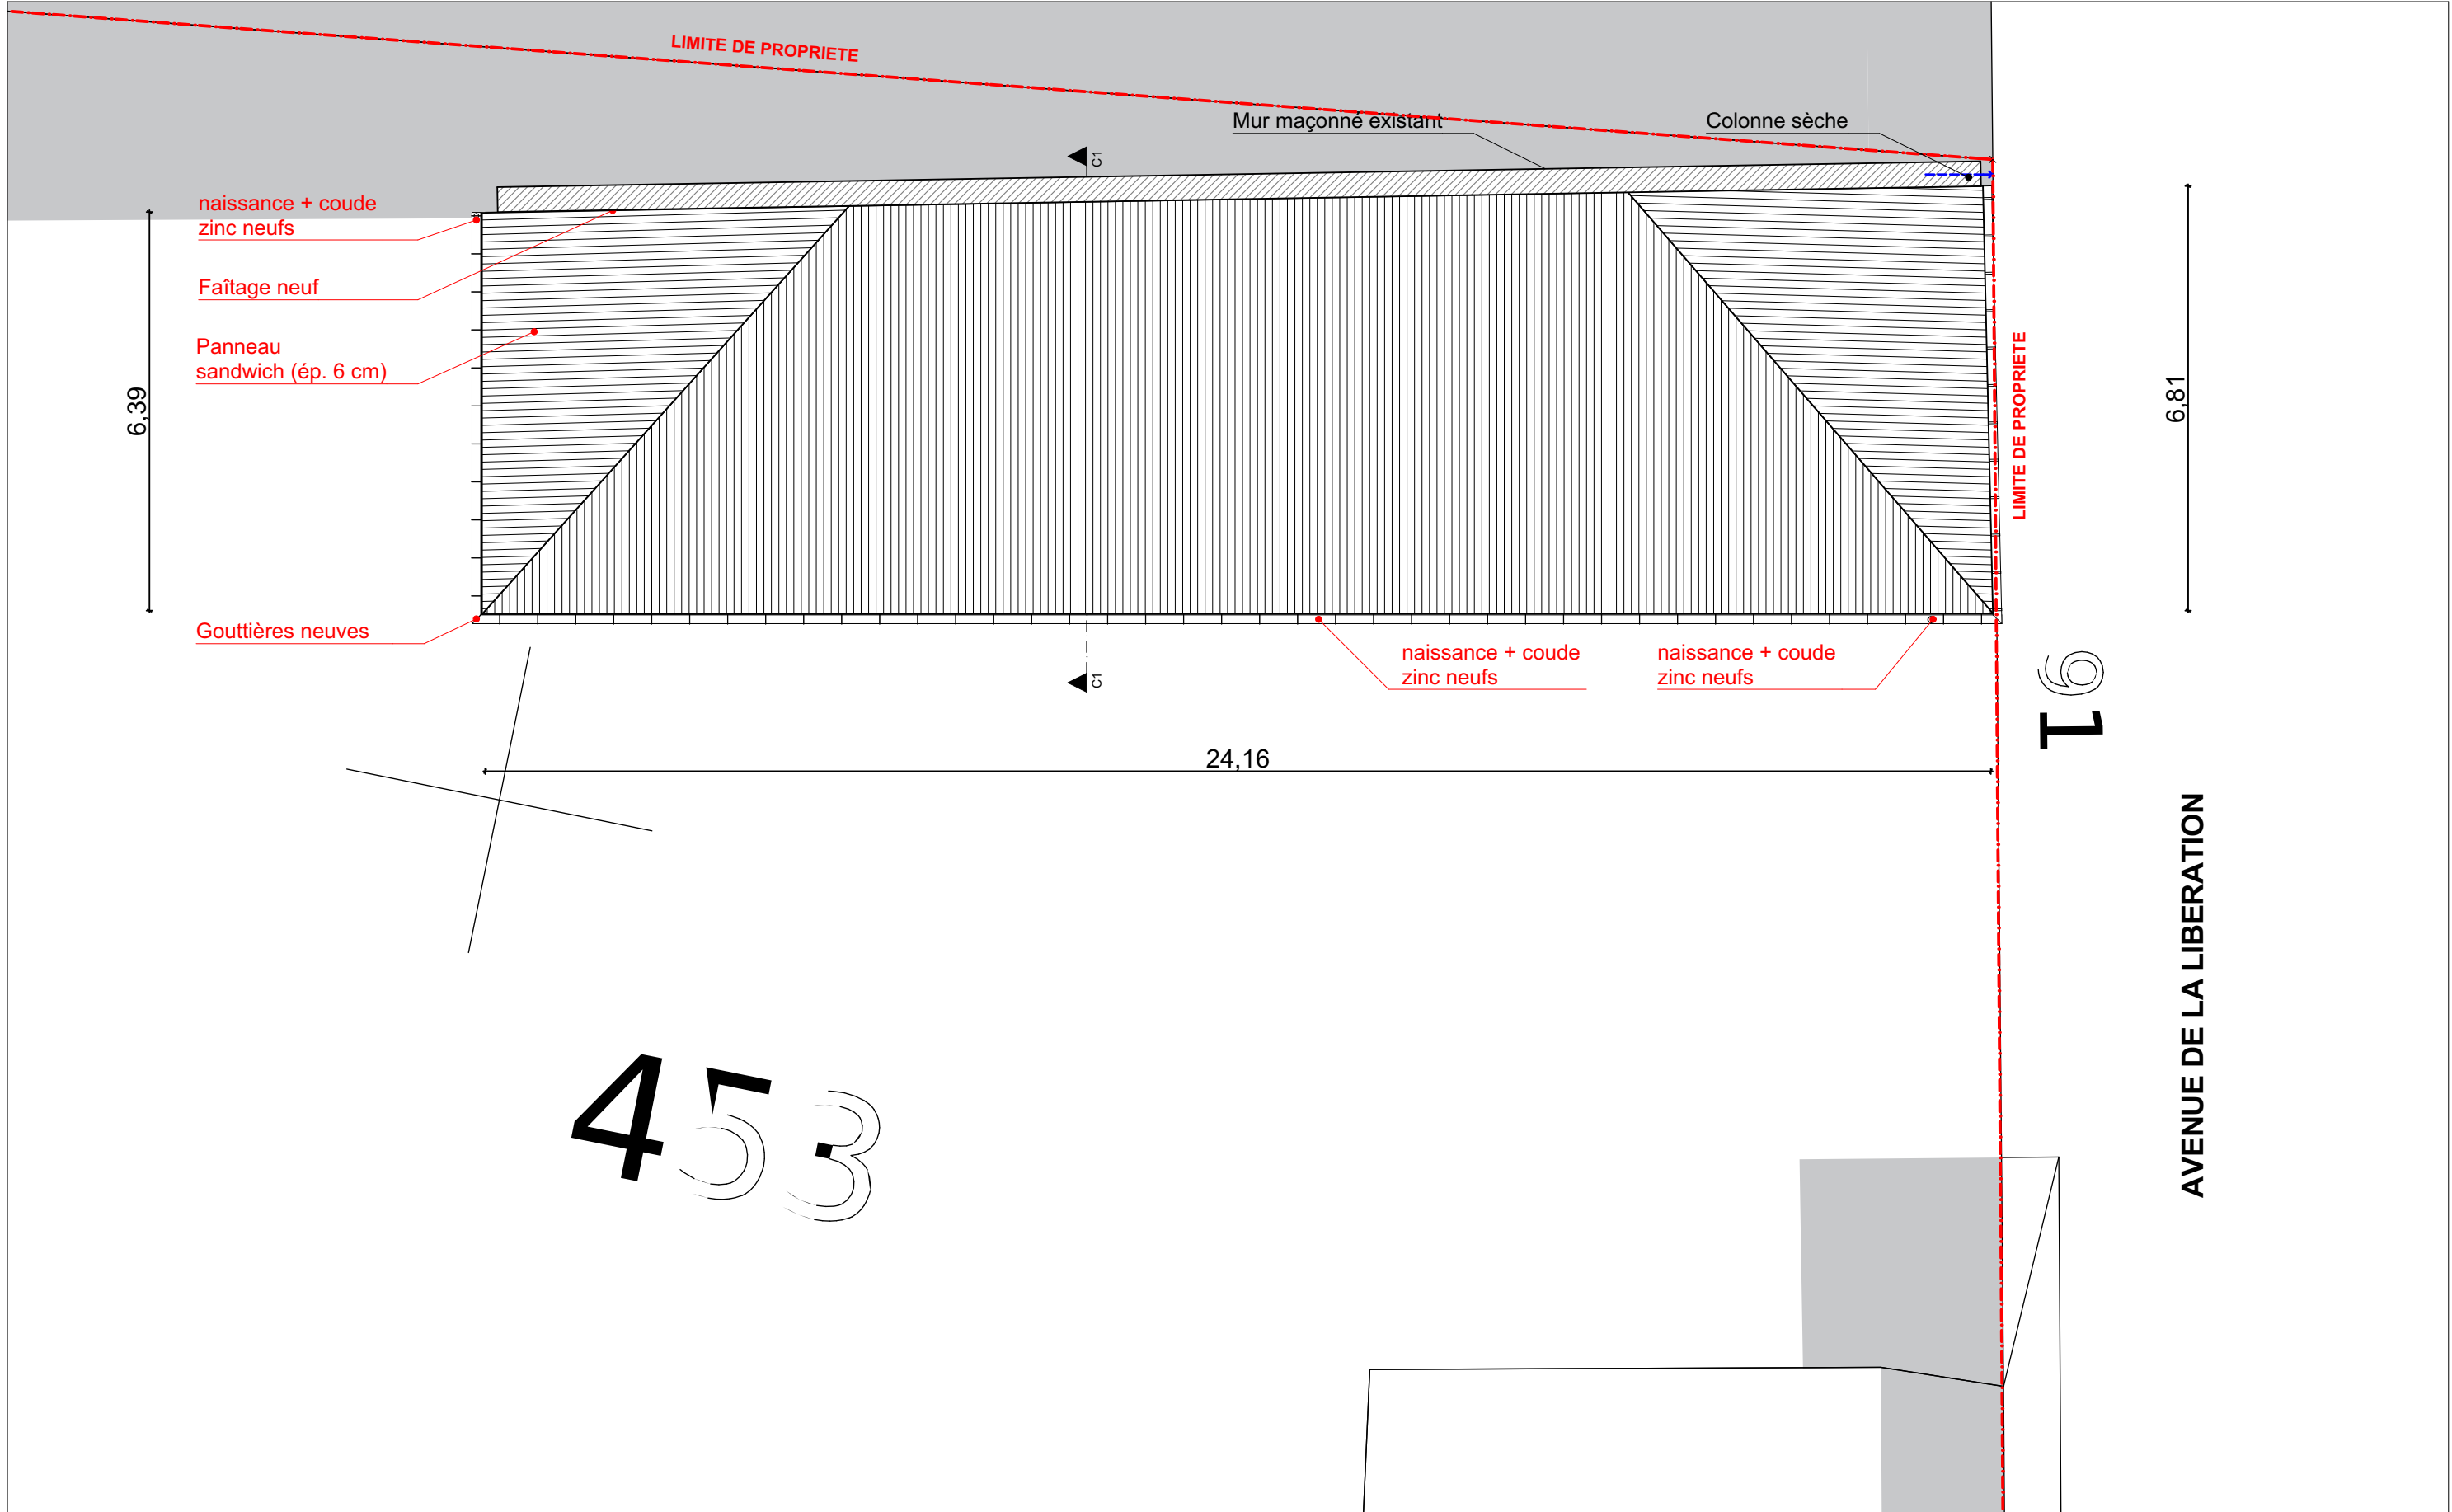

256 rue Dardelain
21160 MARSANNAY-LA-CÔTE
tél: 03 45 34 19 91
E-mail: accueil@batigone.fr



Ce document ne peut être reproduit ou cédé à des tiers, en tout ou partie, sans une autorisation préalable de l'auteur du projet. Celui-ci conserve la propriété intellectuelle de son étude qui ne pourra être utilisée à aucune autres fins que celles définies contractuellement. Plan de principe n'engageant aucunement notre responsabilité civile professionnelle sur les corps d'état autres que ceux directement pris en charge par notre établissement. Les mesures sont données à titre indicatif et demandent à être contrôlées par les entreprises.

UNIVERSITE DE LORRAINE
34, Cours Léopold CS 25233 - 54052 NANCY Cedex
Réfection de la toiture d'un local
91, Avenue de la Libération, 54000 NANCY

Plan de principe - état projeté

Echelle	1:100	Phase	N° de feuille	Indice
N°Projet : B1970	Date : 15/04/2026	PRO	04	n°01
Dessiné par :	L.PIQUEMAL			