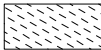


DOE

A	18-01-2010	Mise à jour
	11-01-2010	PREMIERE DIFFUSION
INDICE	DATE	MODIFICATIONS

LEGENDE

	Agglos creux
	Agglos pleins
	Voiles banchés
	Impact étage supérieur
	Existant

HYPOTHESES

BETON :
béton de rattrapage : C20/25
béton courant : C25/30

ACIERS :
HA & TS : Fe = 500 MPa
Rond lisse Adx : Fe = 235 MPa

SECURITE :
prévoir une protection des
aciers en attente

DEGRE COUPE FEU :
général : 1/2 heure
locaux à risque : 1 heure

SURCHARGES :
G = 100 daN/m²
Q = 250 daN/m²
(sauf indications)

ENROBAGES :
intérieur : 2.5 cm
extérieur : 3 cm

UNIVERSITE DE NANTES

Faculté de lettresBâtiment IGARUN

Réhabilitation et restructuration

NANTES

Local sous station

Coffrage / Ferrailage

DOSSIER N° :

4308

PLAN :

08^A

PHASE

				☒
APS	APD	DCE	EXE	DOE

Dessin : Gemon A.

Echelles : 1/50-1/20



PAYS DE LOIRE BRETAGNE INGENIERIE
298, route de Vannes - La Porte du Forum
44700 ORVAULT
Téléphone : 02.40.94.74.70 - Fax : 02.40.94.71.29
email : PLBI@wanadoo.fr

Architecte : **BARRE LAMBOT**
3 rue Yves Boquien
44000 NANTES

Tél : 02 40 20 41 22 Fax: 02 40 12 41 46


Entreprise : **Ets ANDRE**
32, rue Lanoue Bras de Fer
44200 NANTES

Tél : 02.40.89.27.27 Fax : 02.40.89.25.42


Contrôle : **APAVE**
5, rue de la Johardière - BP 289
44803 SAINT-HERBLAIN Cedex

Tél : 02.40.38.80.00 Fax : 02.40.92.08.52


Vue en plan

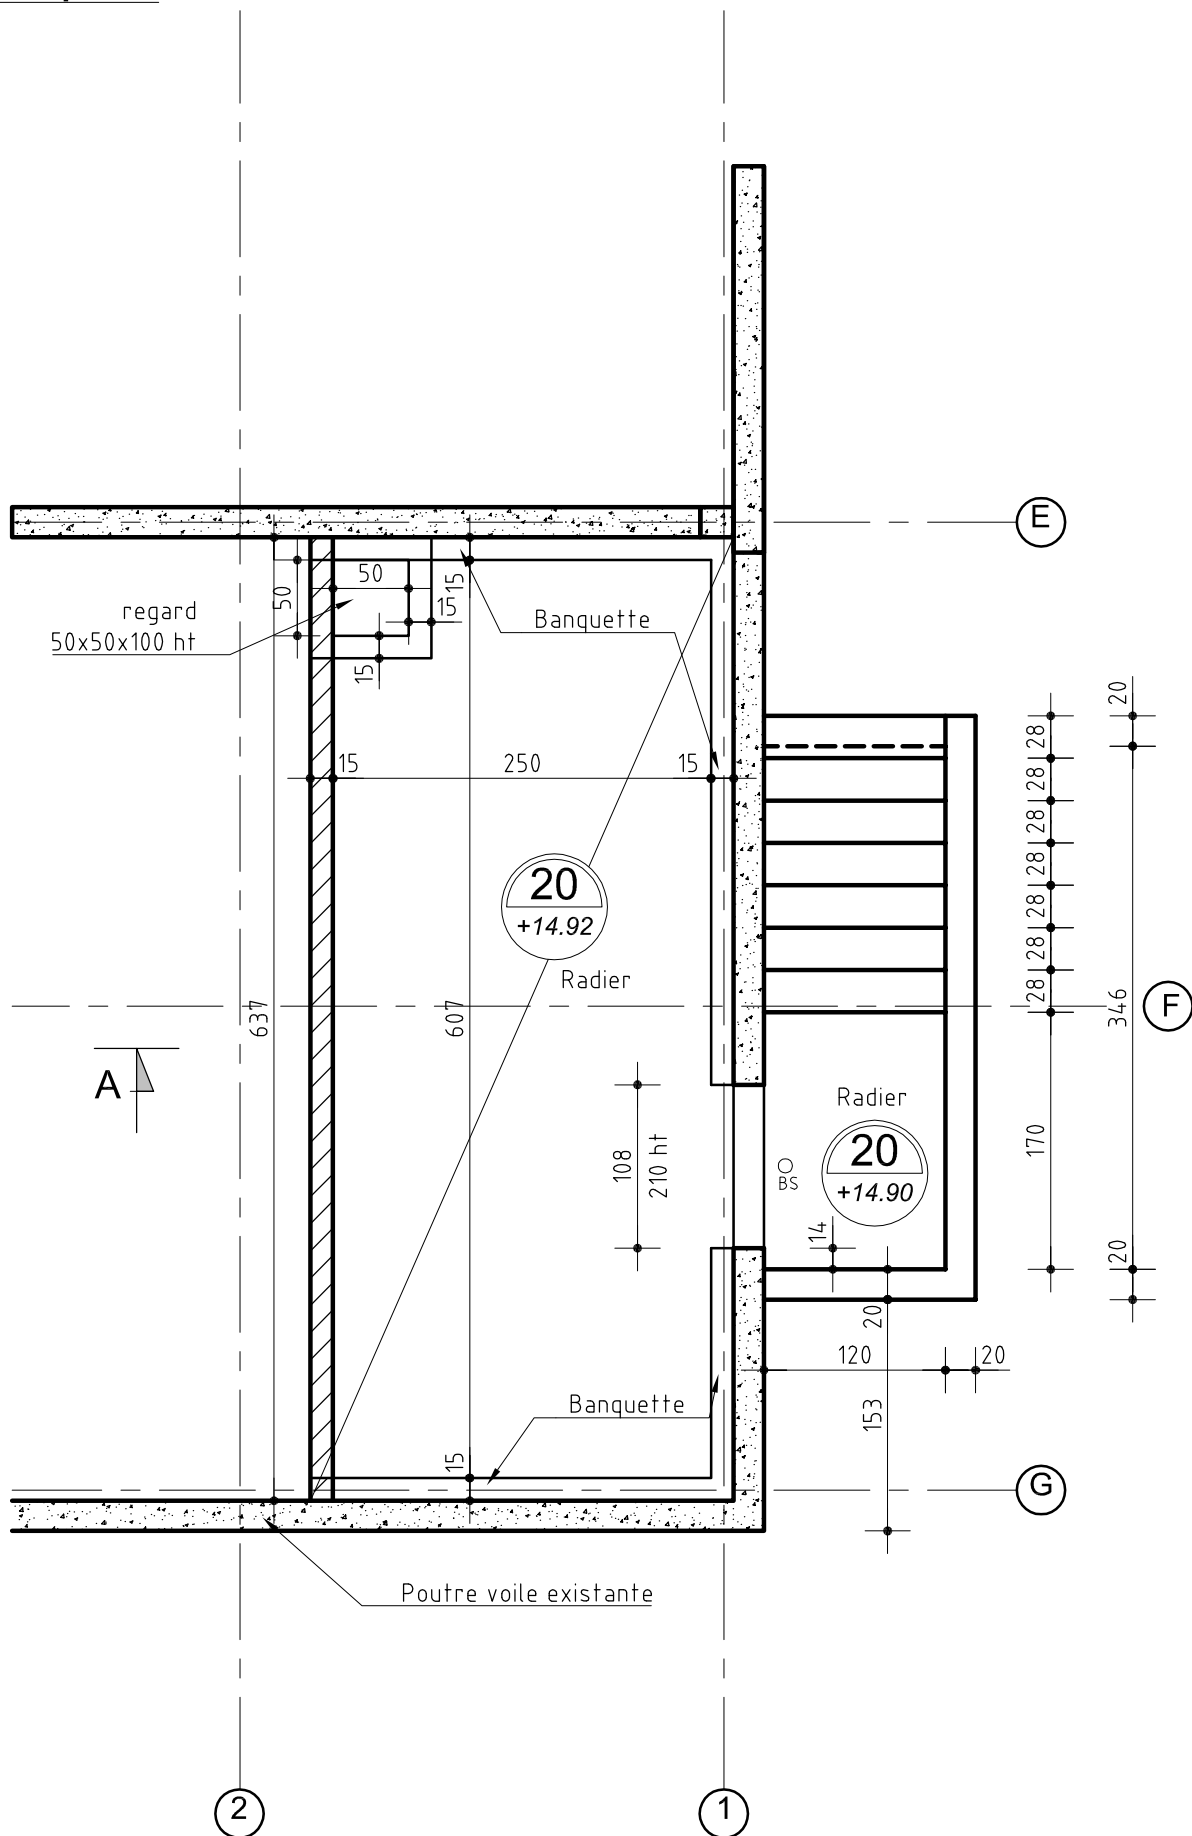

Coupe A-A (au droit du voile)

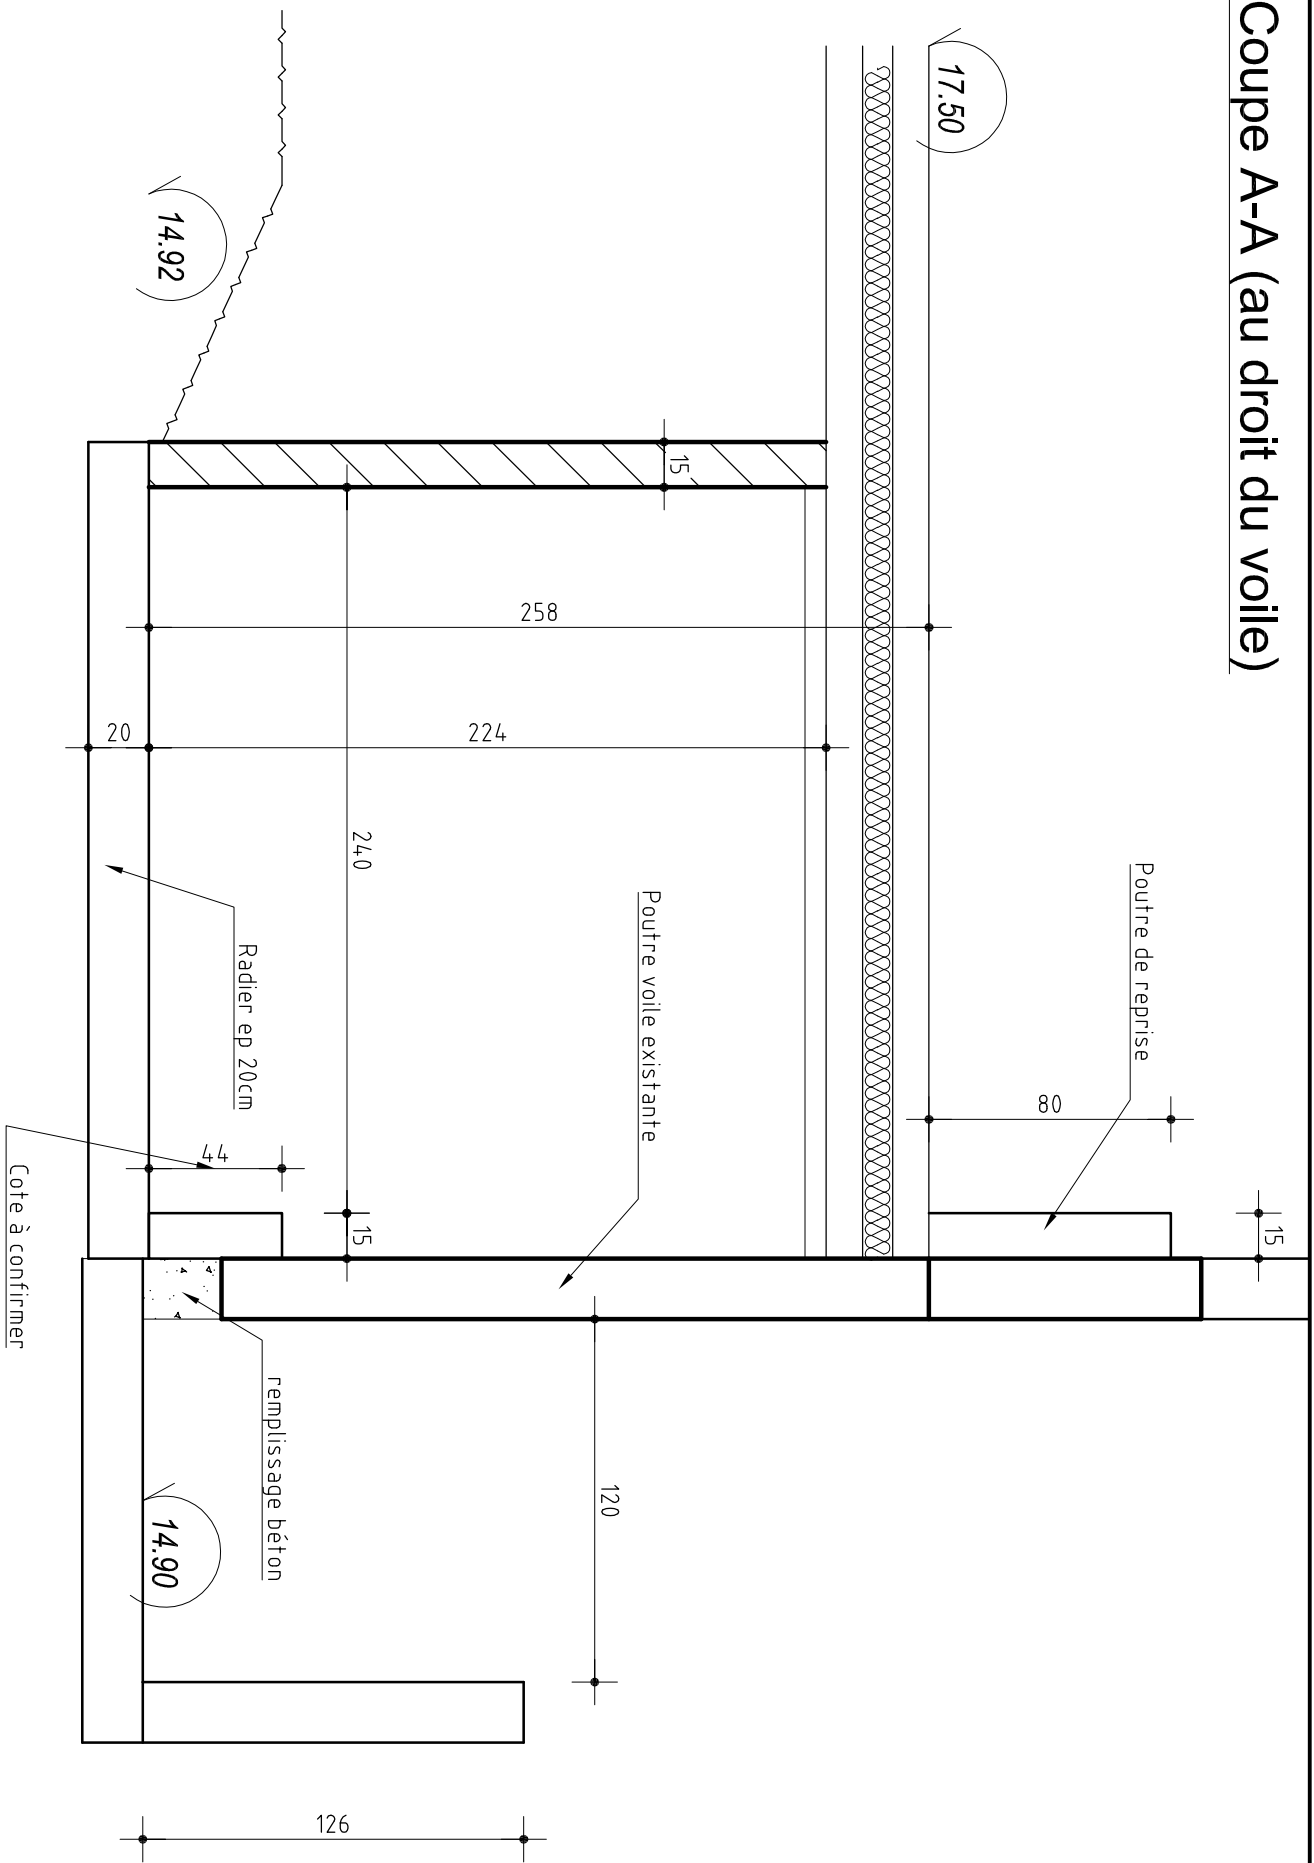

Coupe A-A (au droit de l'ouverture)

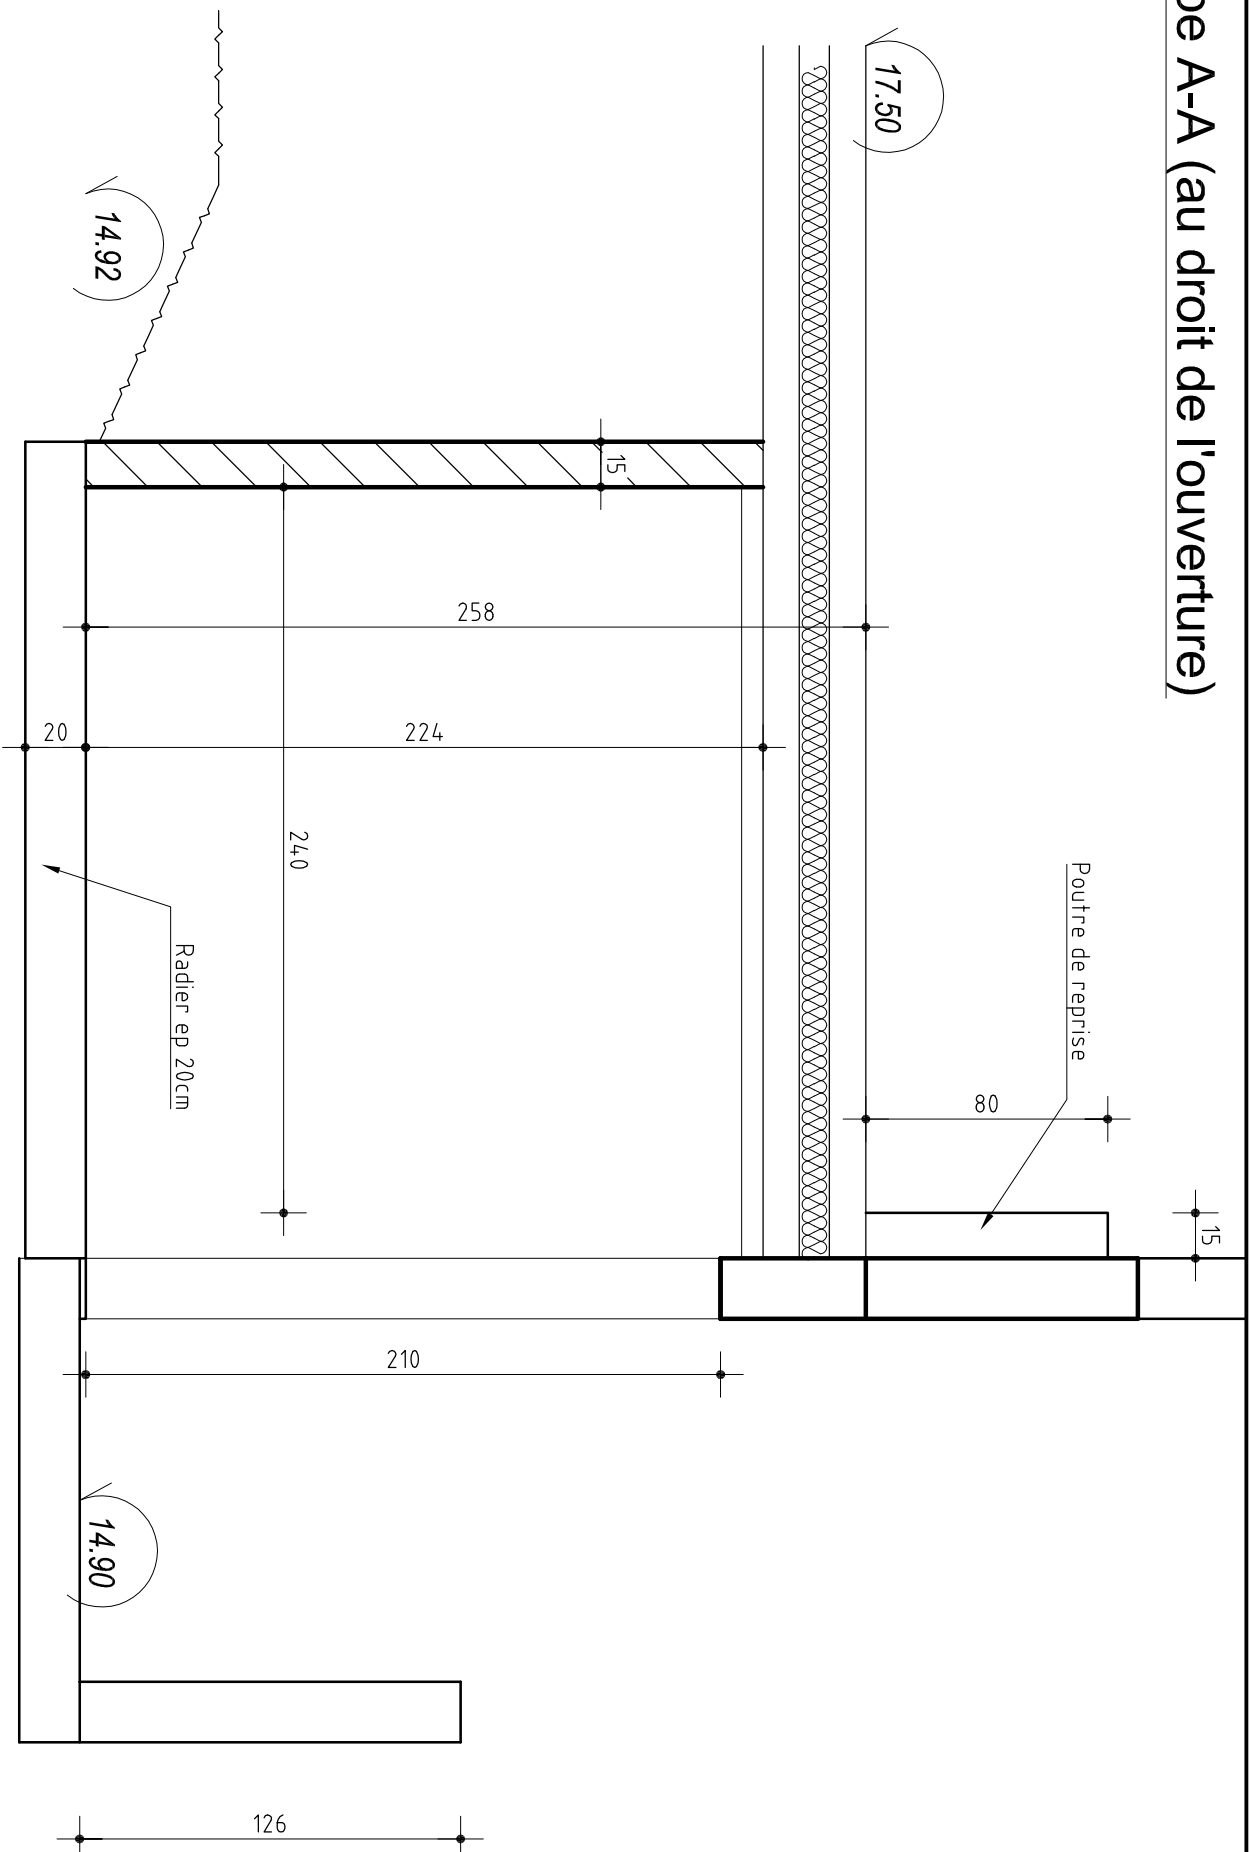


Affaire: Faculté de lettres
Plan: 08


Echelle: 1/25

Dossier n°: 4308
Page: 03

Coupe sur radier (longitudinale)

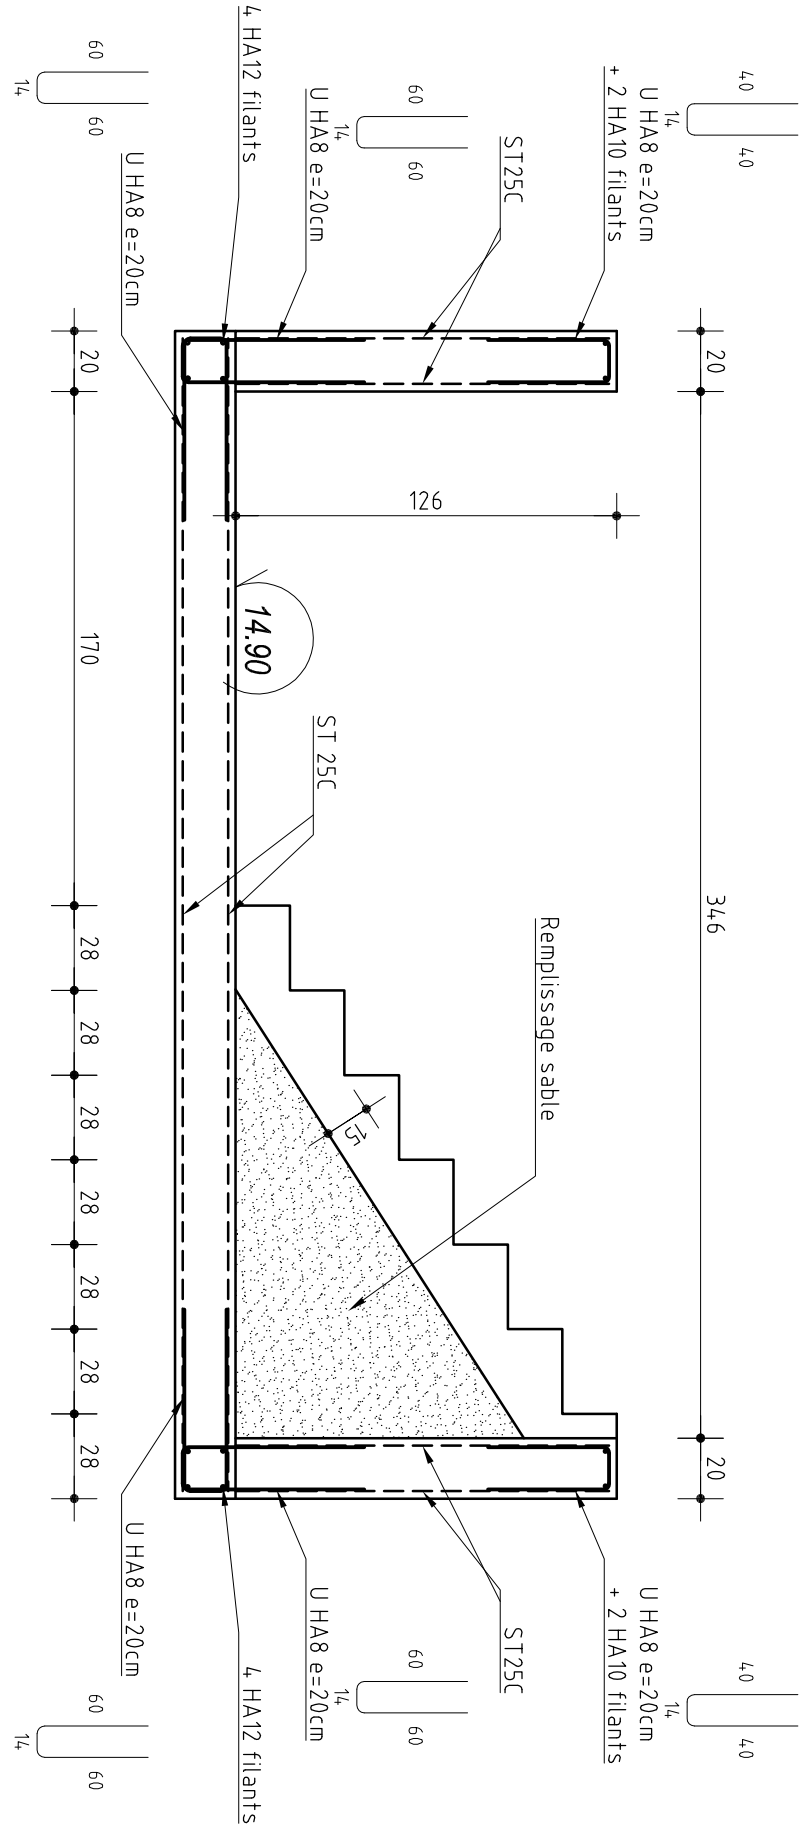

Ferrailage radier intérieur

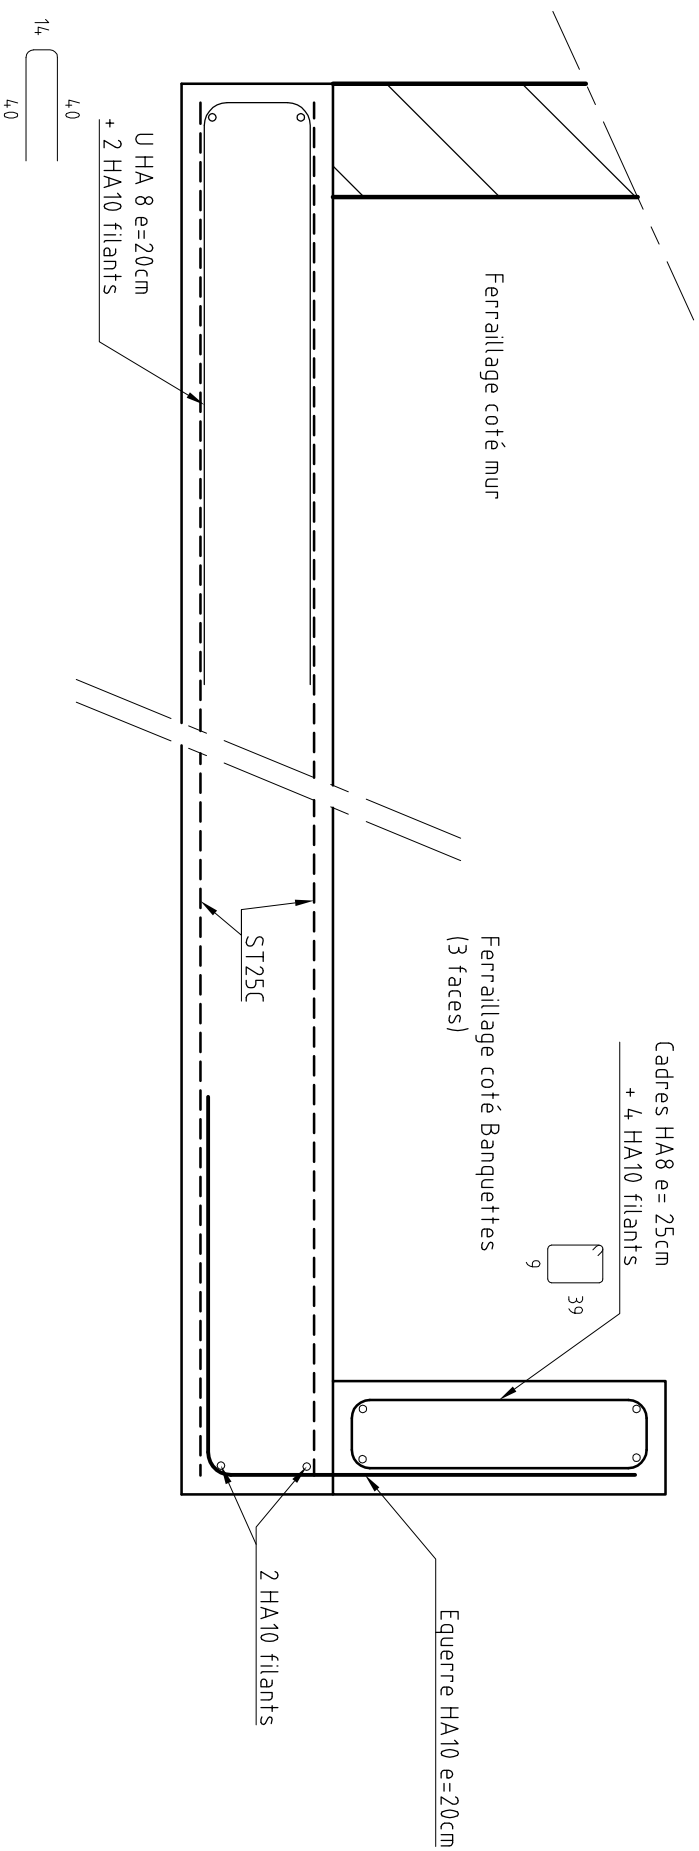

Affaire: *Faculté de lettres*
Plan: 08

Echelle: 1/10

Dossier n°: 4308
Page: 06



Dossier n°: 4308
Page: 07