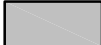


DOE

A	21-01-2010	Mise à jour
	11-01-2010	PREMIERE DIFFUSION
INDICE	DATE	MODIFICATIONS

LEGENDE

	Agglos creux
	Agglos pleins
	Voiles banchés
	Impact étage supérieur
	Existant

HYPOTHESES

BETON :
béton de rattrapage : C20/25
béton courant : C25/30

ACIERS :
HA & TS : Fe = 500 MPa
Rond lisse Adx : Fe = 235 MPa

SECURITE :
prévoir une protection des
aciers en attente

DEGRE COUPE FEU :
général : 1/2 heure
locaux à risque : 1 heure

SURCHARGES :
G = 100 daN/m²
Q = 250 daN/m²
(sauf indications)

ENROBAGES :
intérieur : 2.5 cm
extérieur : 3 cm

UNIVERSITE DE NANTES

Faculté de lettres

Bâtiment IGARUN

Réhabilitation et restructuration

NANTES

Entrée Ouest

Coffrage

DOSSIER N° :

4308

PLAN :


09^A

PHASE

APS	APD	DCE	EXE	DOE
				☒

Dessin : Gemon A.

Echelles : 1/50-1/20

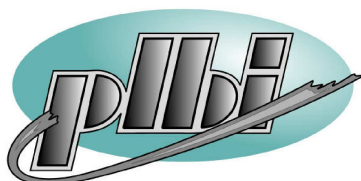


PAYS DE LOIRE BRETAGNE INGENIERIE
298, route de Vannes - La Porte du Forum
44700 ORVAULT
Téléphone : 02.40.94.74.70 - Fax : 02.40.94.71.29
email : PLBI@wanadoo.fr


Architecte : **BARRE LAMBOT**
3 rue Yves Boquien
44000 NANTES
Tél: 02 40 20 41 22 Fax: 02 40 12 41 46

Entreprise : **Ets ANDRE**
32, rue Lanoue Bras de Fer
44200 NANTES
Tél : 02.40.89.27.27 Fax : 02.40.89.25.42

Contrôle : **APAVE**
5, rue de la Johardière - BP 289
44803 SAINT-HERBLAIN Cedex
Tél : 02.40.38.80.00 Fax : 02.40.92.08.52

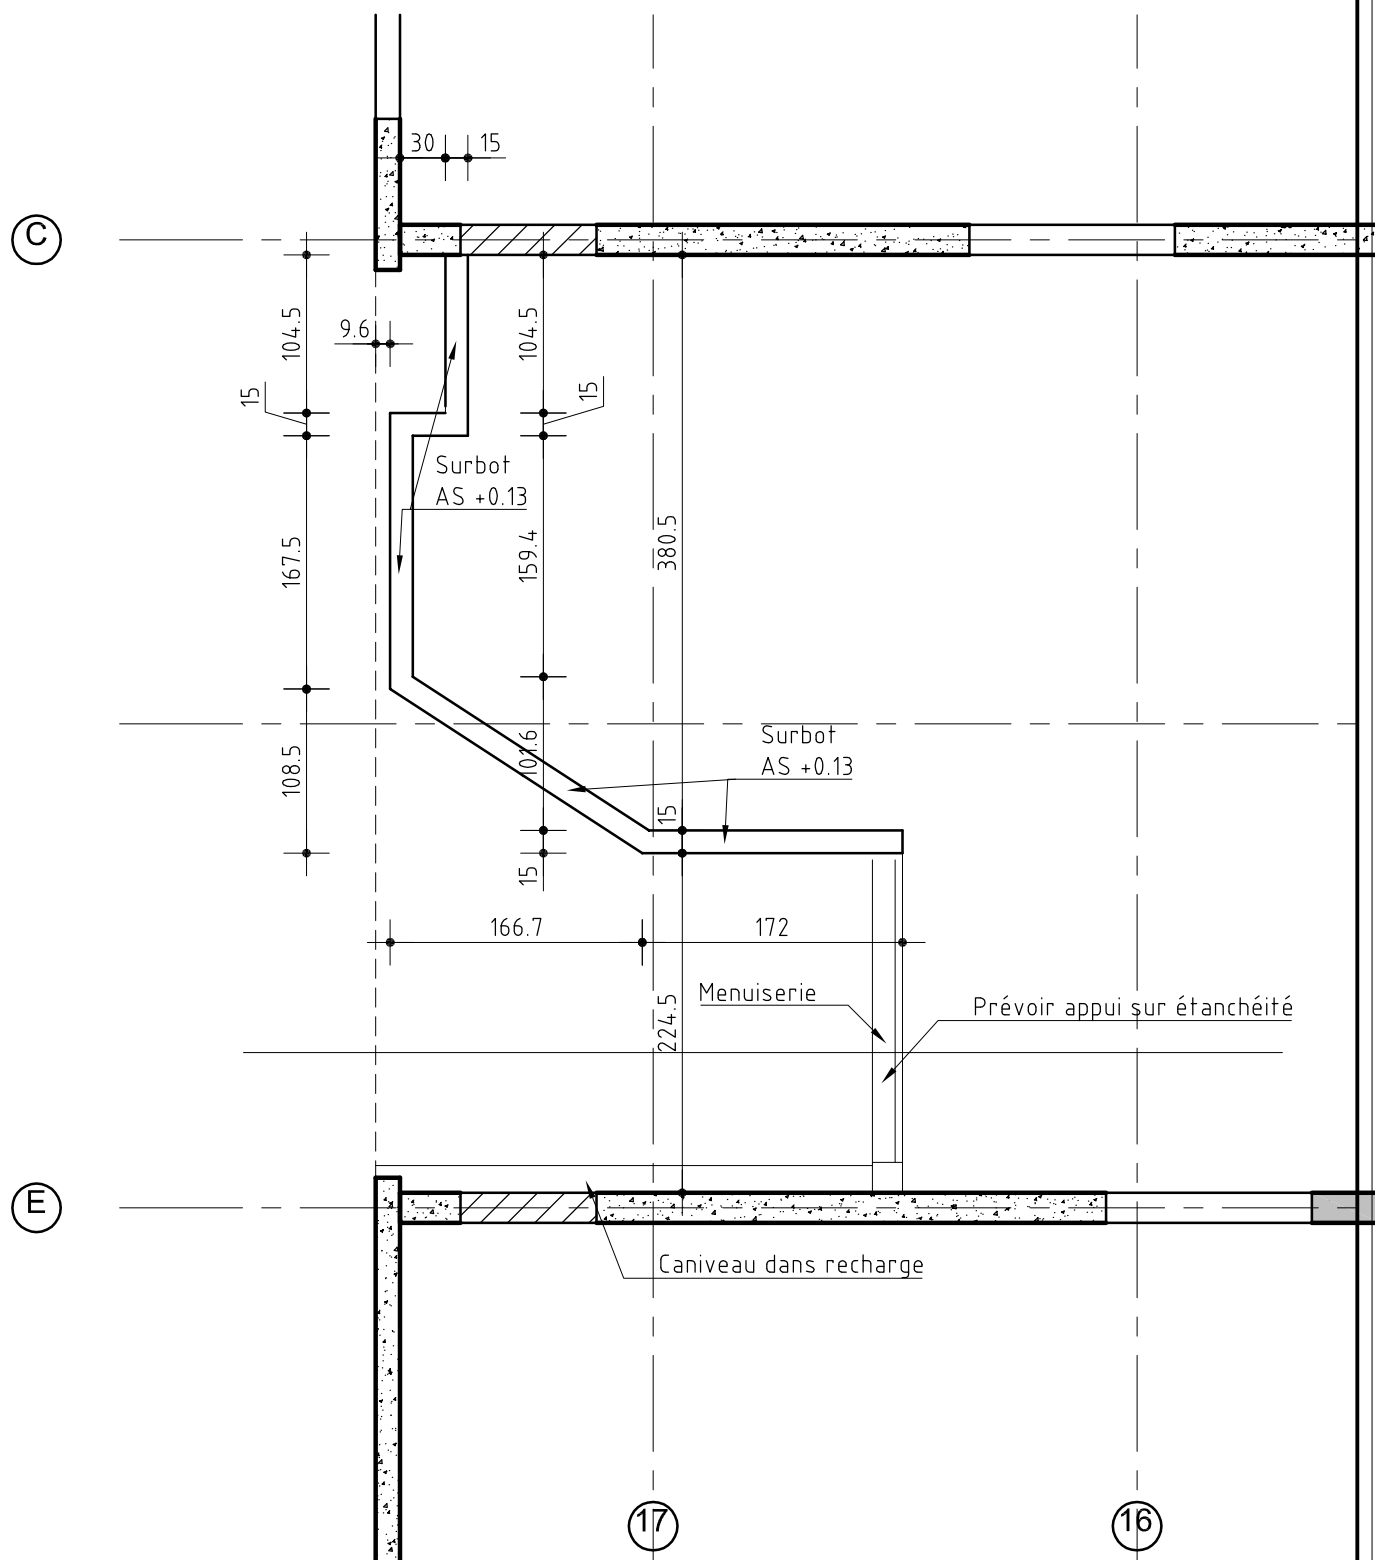

Ph Vide sanitaire

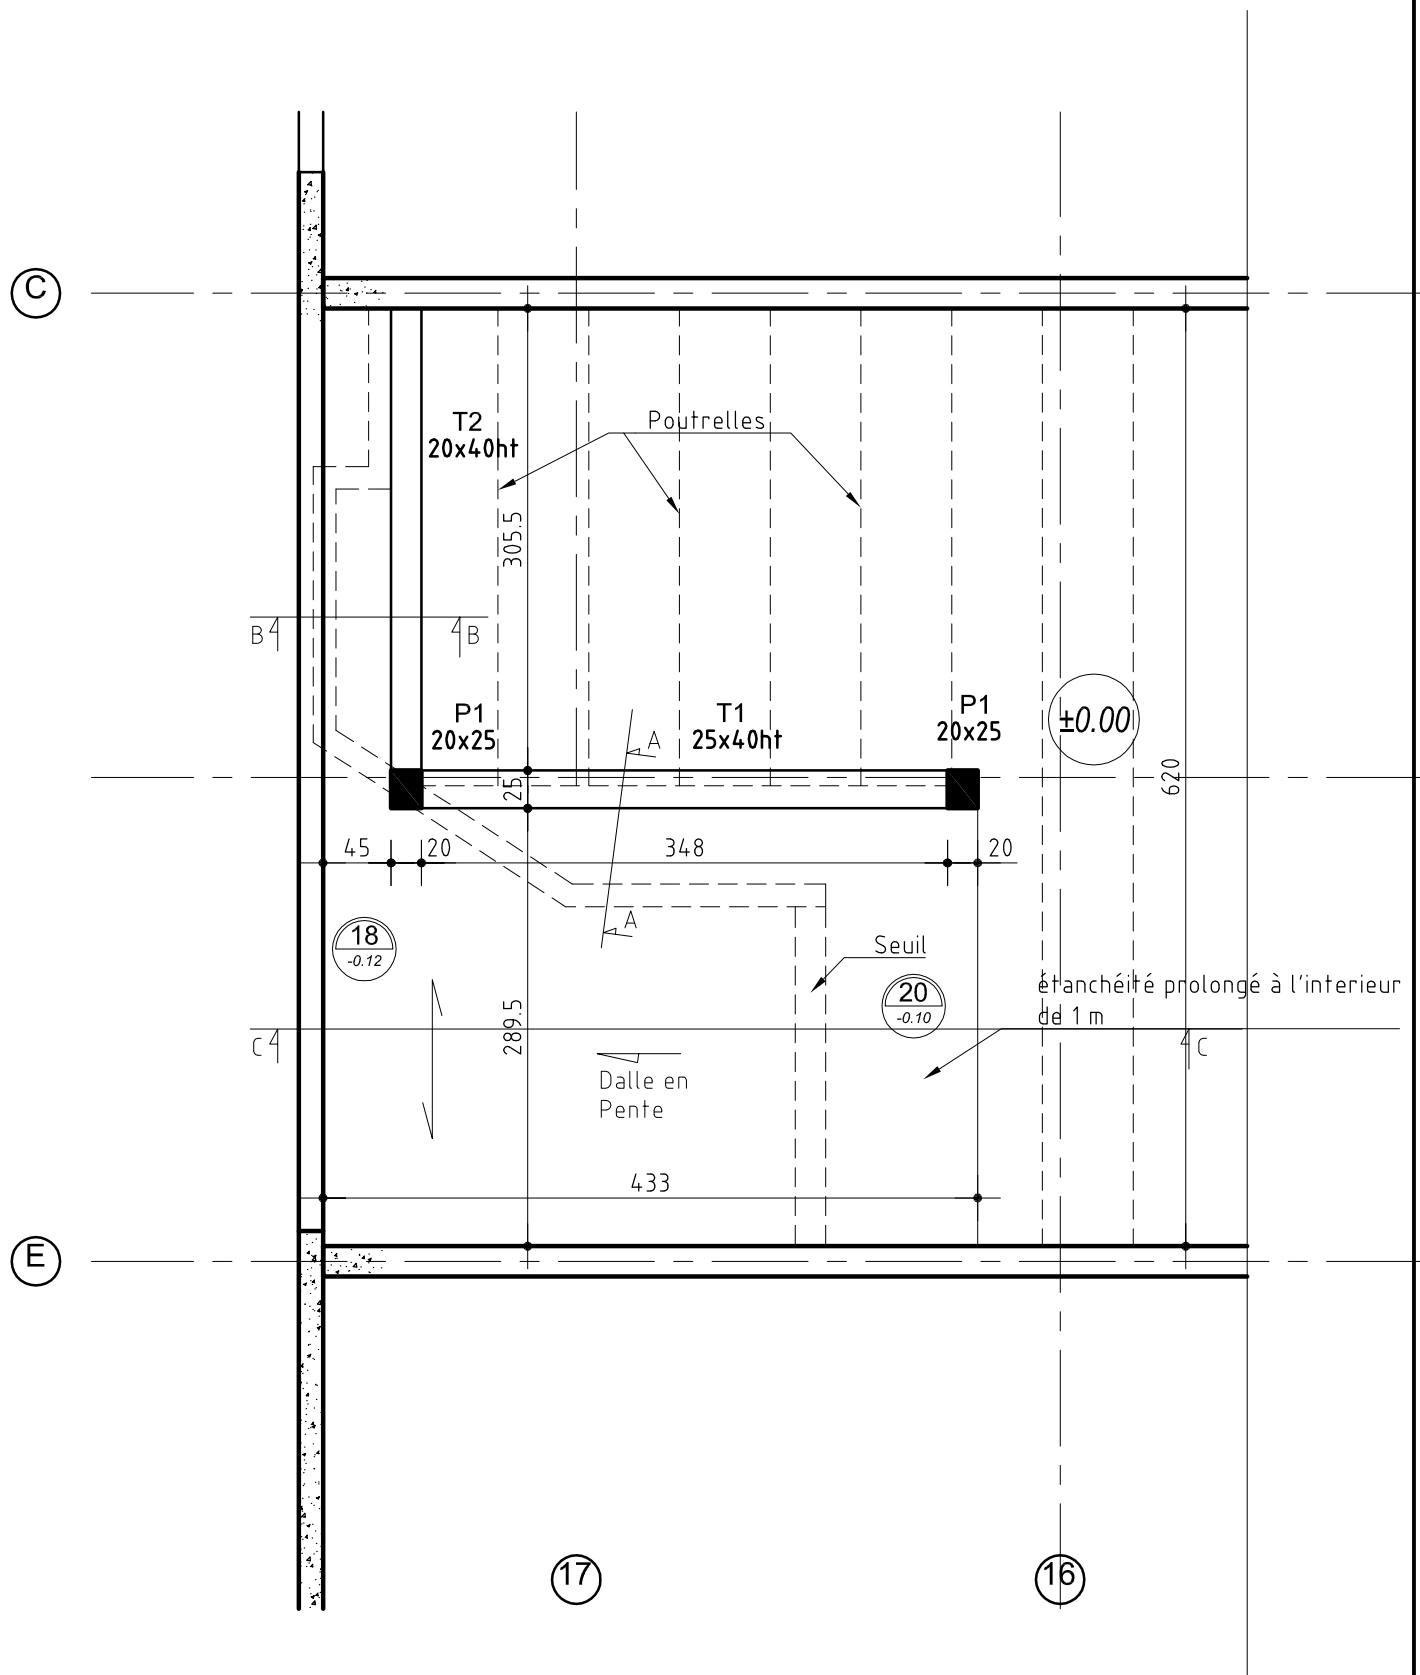


Affaire: Faculté de lettres
Plan: 09


Echelle: 1/50

Dossier n°: 4308
Page: 02

Coupe A-A

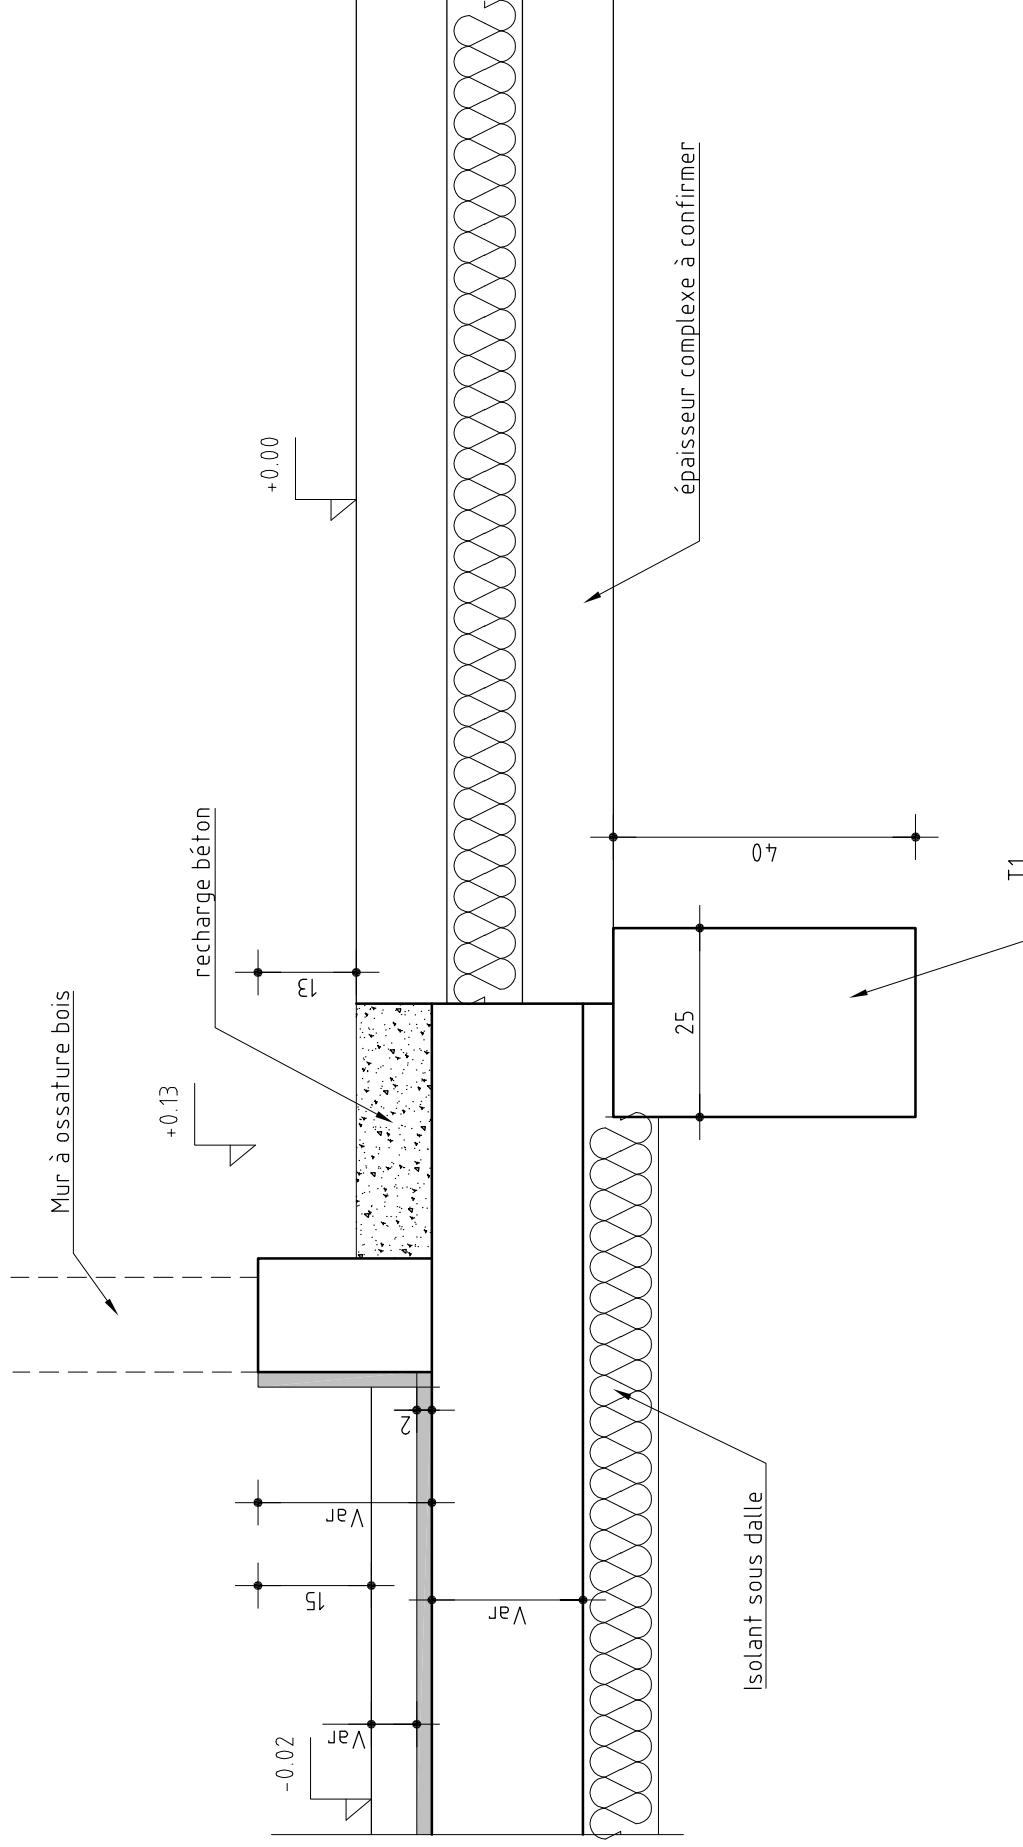

Coupe B-B

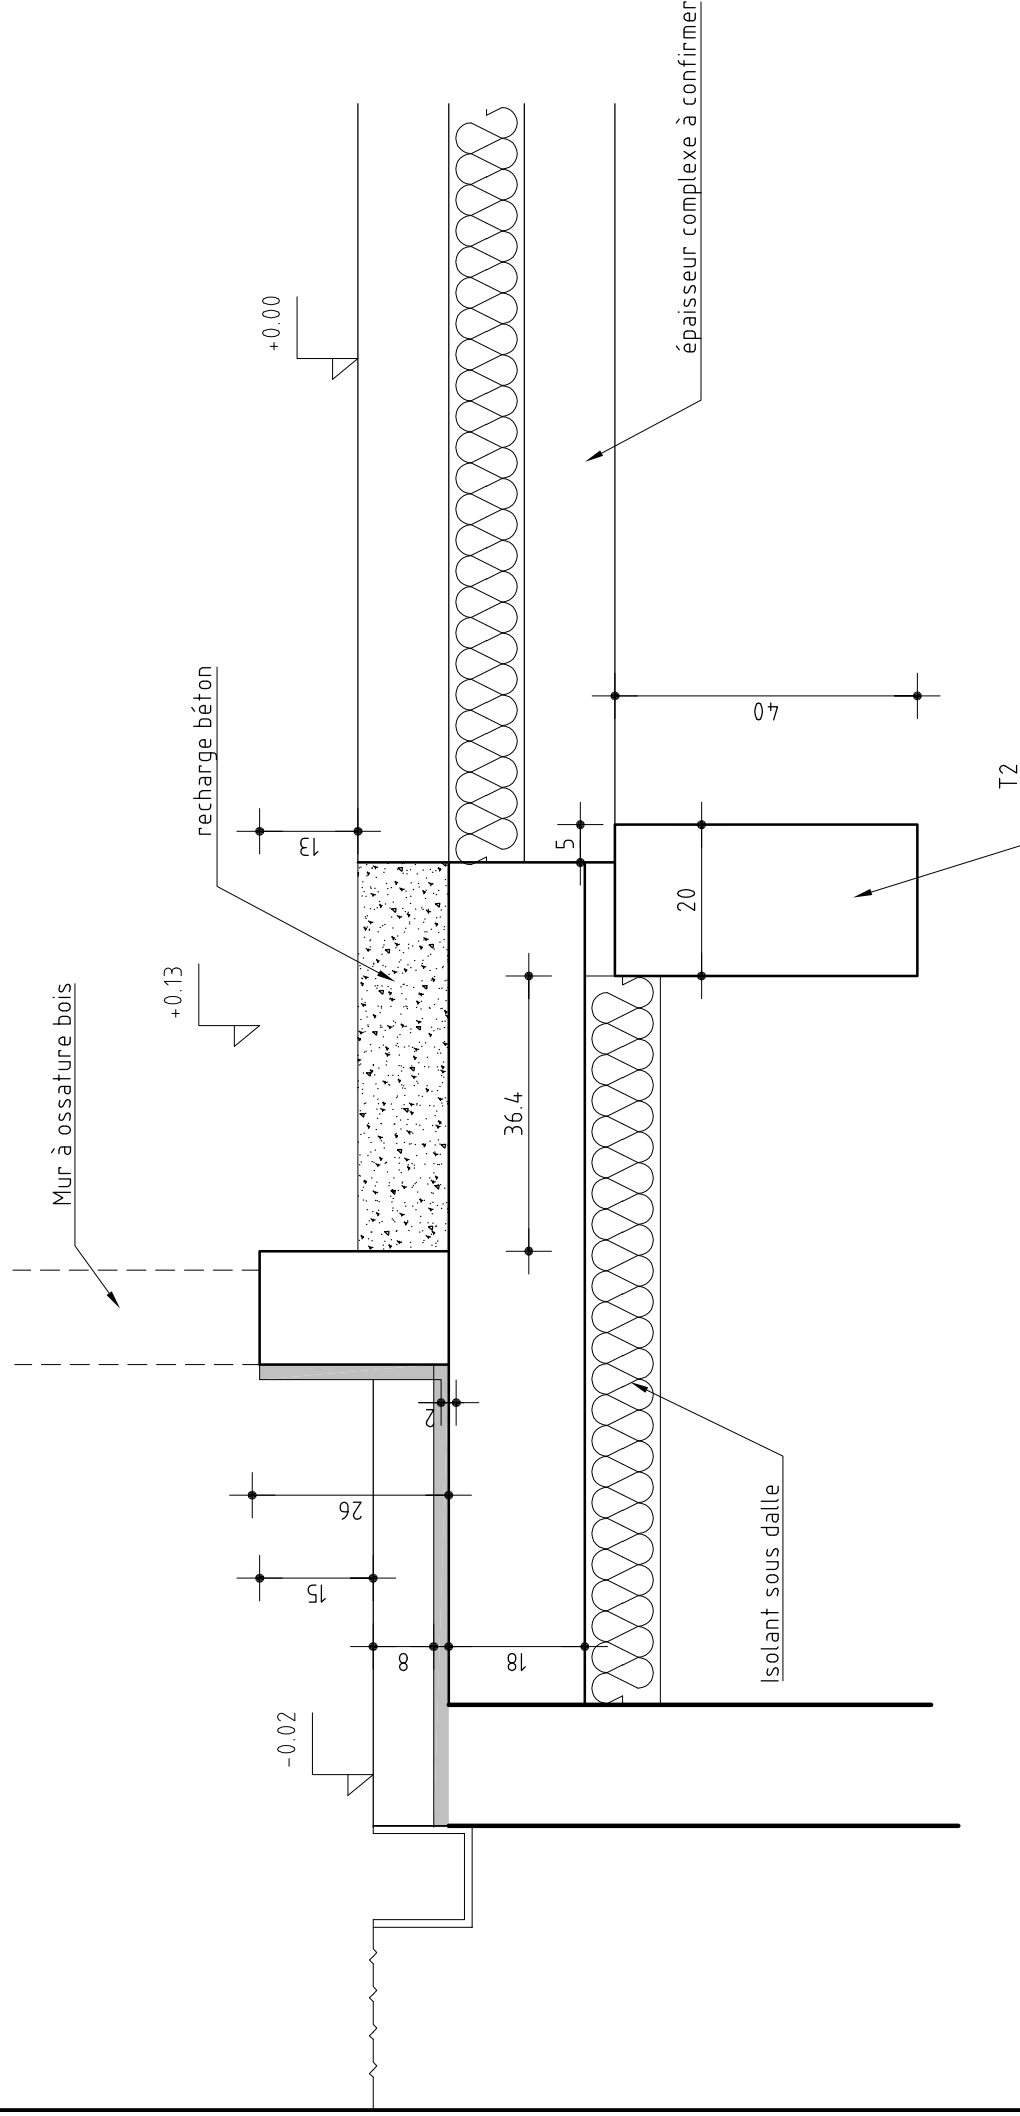


Affaire: Faculté de lettres

Plan: 09 Echelle: 1/10

Dossier n°: 4308

Page: 04

Coupe C-C

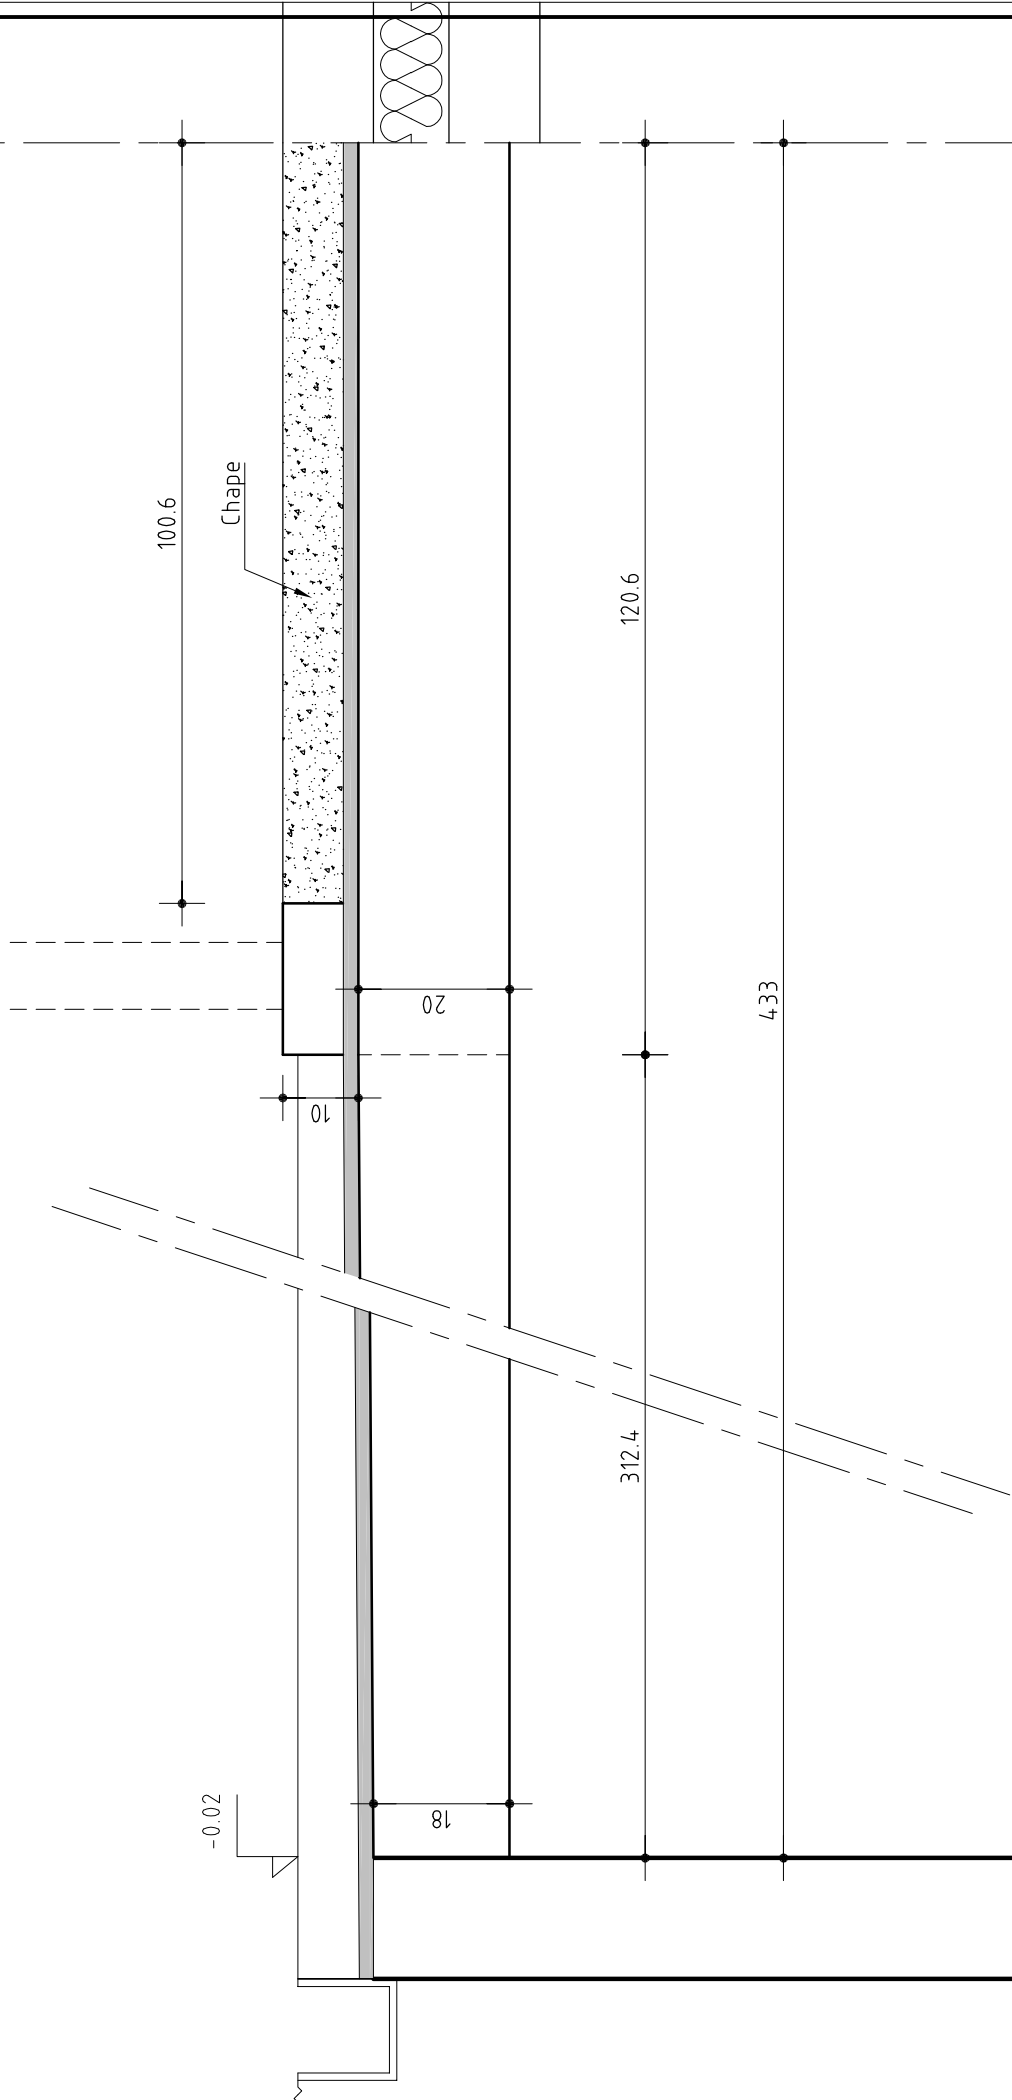


Affaire: Faculté de lettres

Plan: 09 Echelle: 1/10

Dossier n°: 4308

Page: 05

Fondations

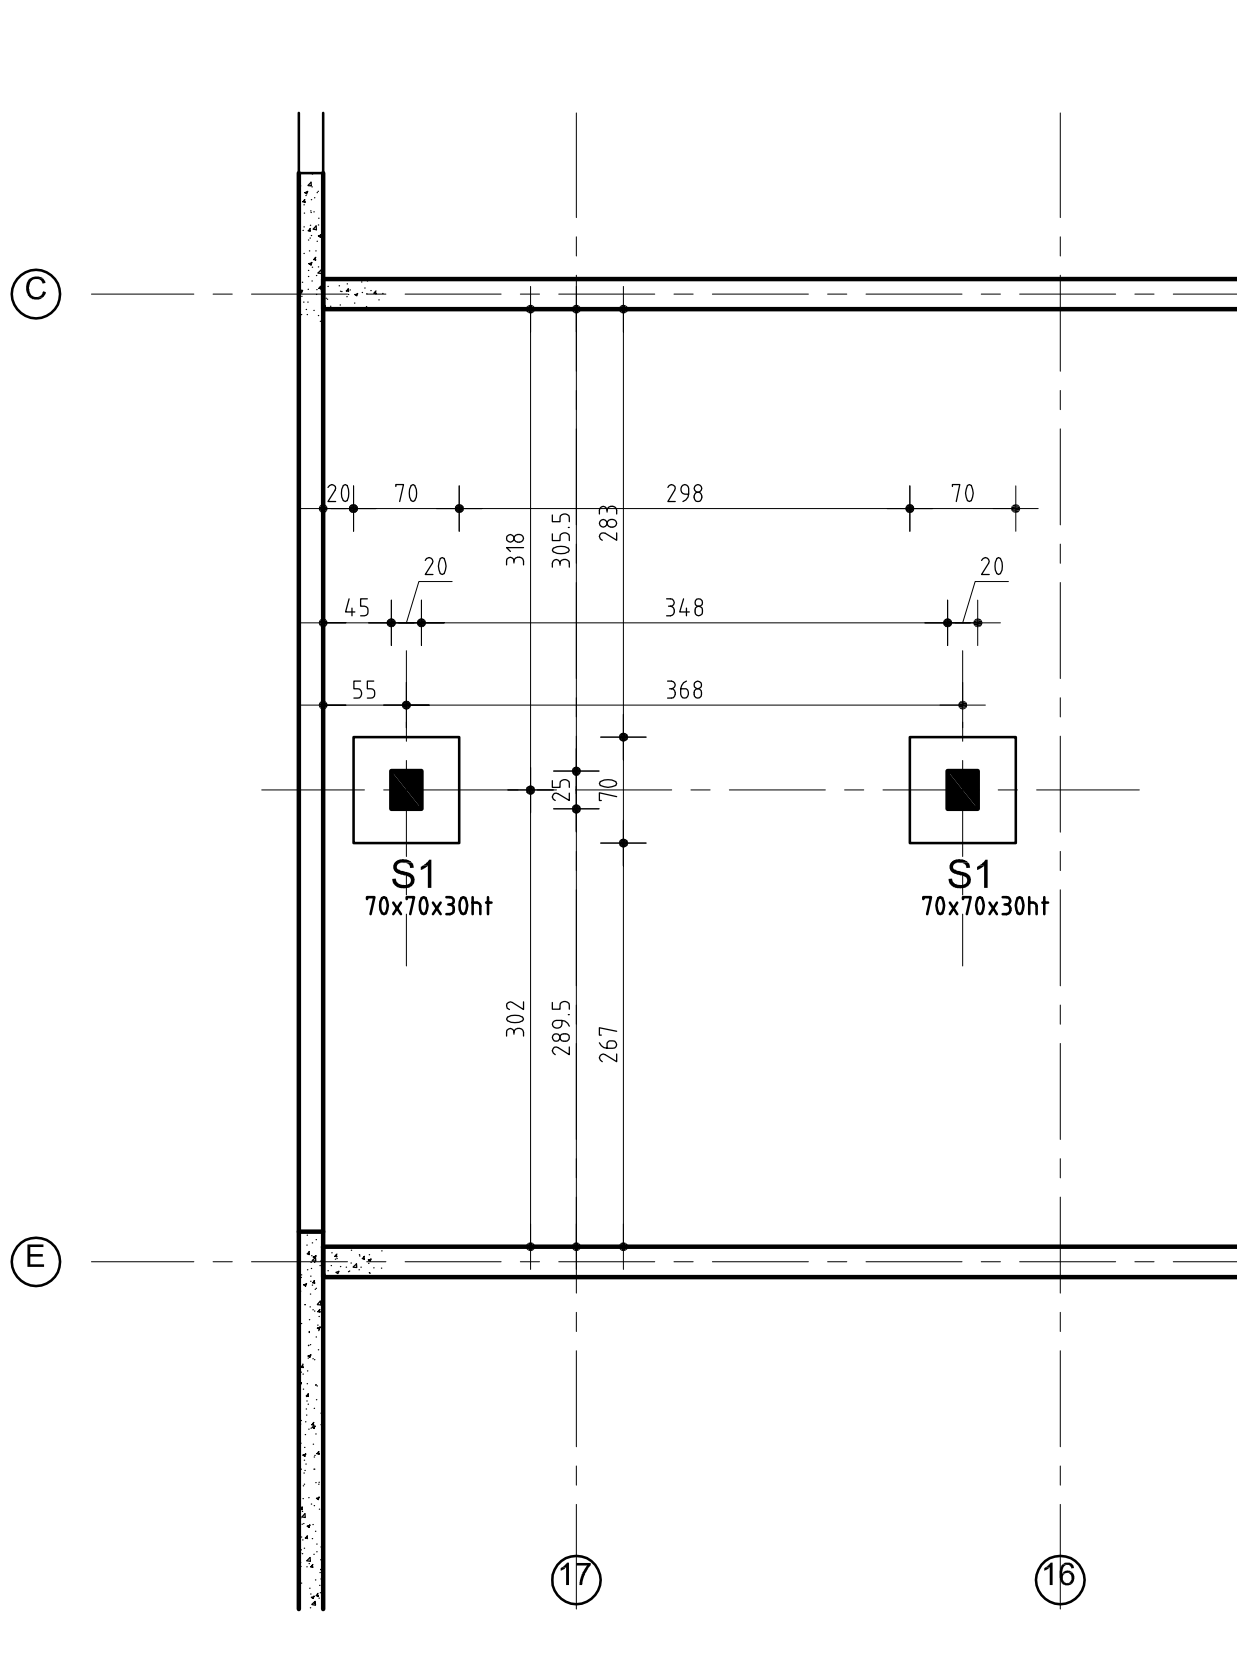

Ferrailage dalle

