


Vue en plan

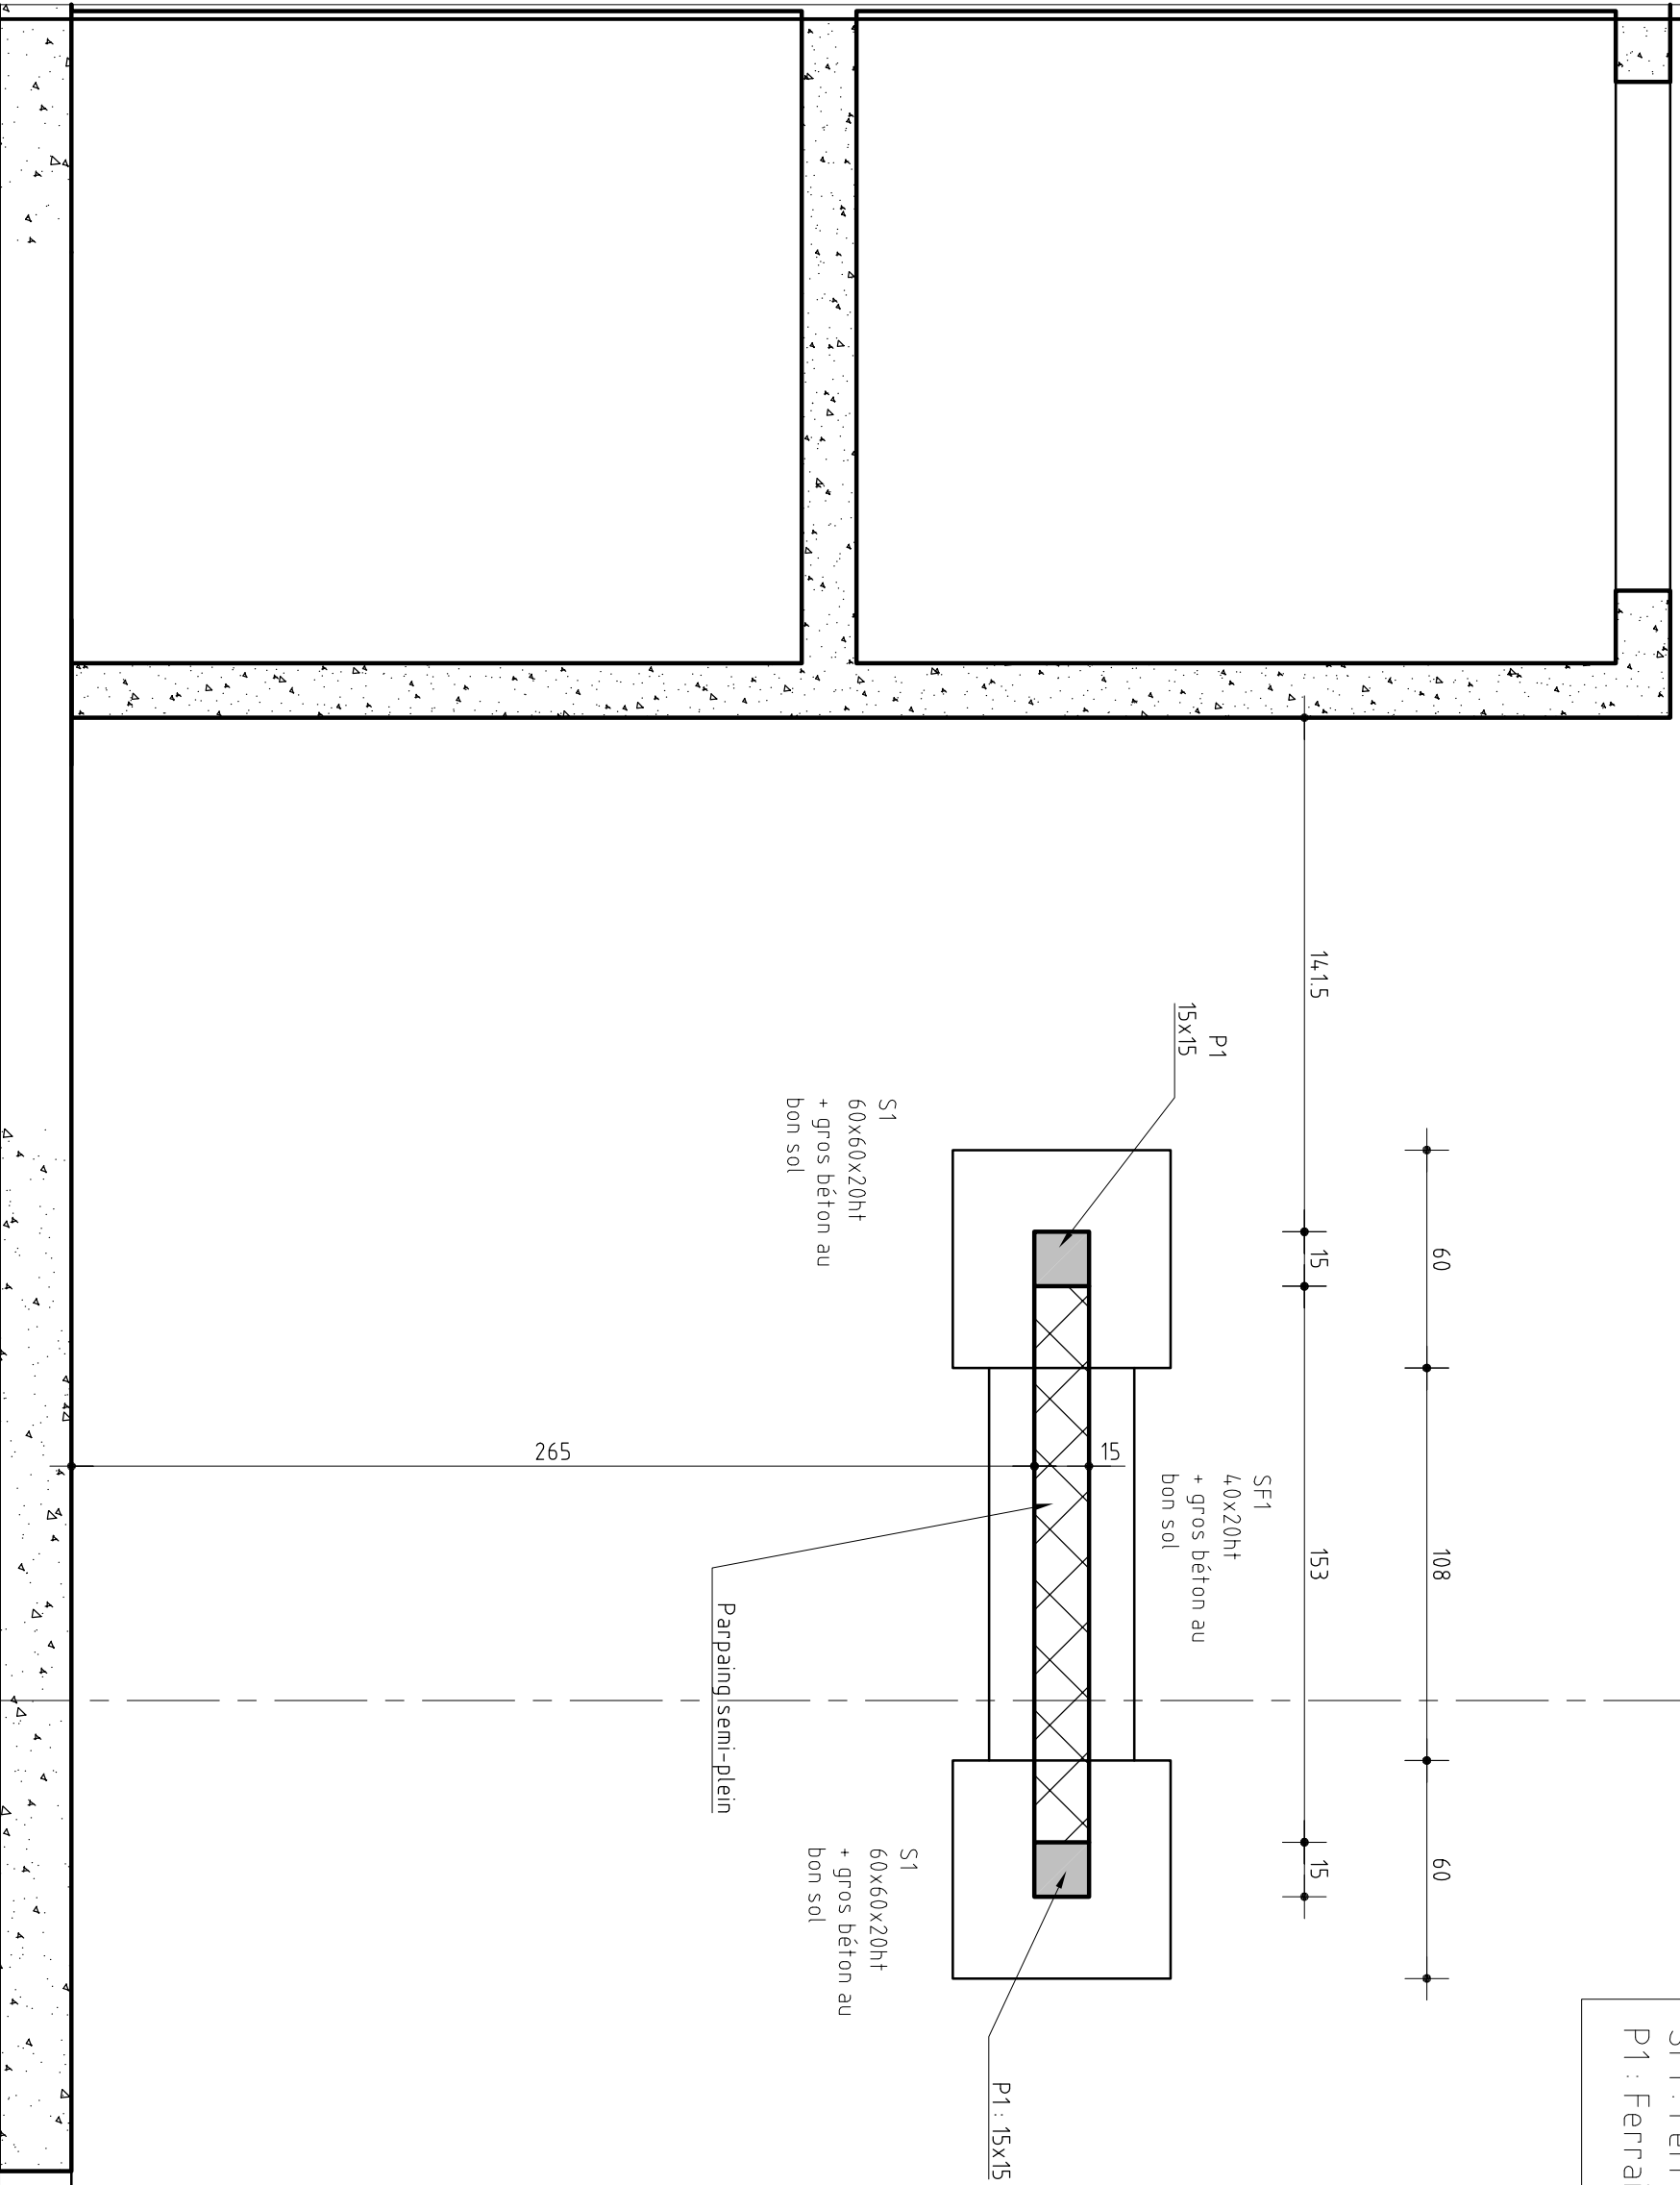

S1 : ferrailage standard S155
SF1 : Ferrailage Standard S35
P1 : Ferrailage Standard 10x10 - 4HA10

Vue en plan

Mur non porteur sous poutre existante



Mur non porteur sous escalier

R poutre existante

P1 : Ferrailage Standard 10x10 - 4HA10
P2 : Ferrailage Standard 10x15 - 4HA10
R : Raidisseur standard dans bloc ZHA10

Paillasse escalier ep 15 cm

Poutre existante

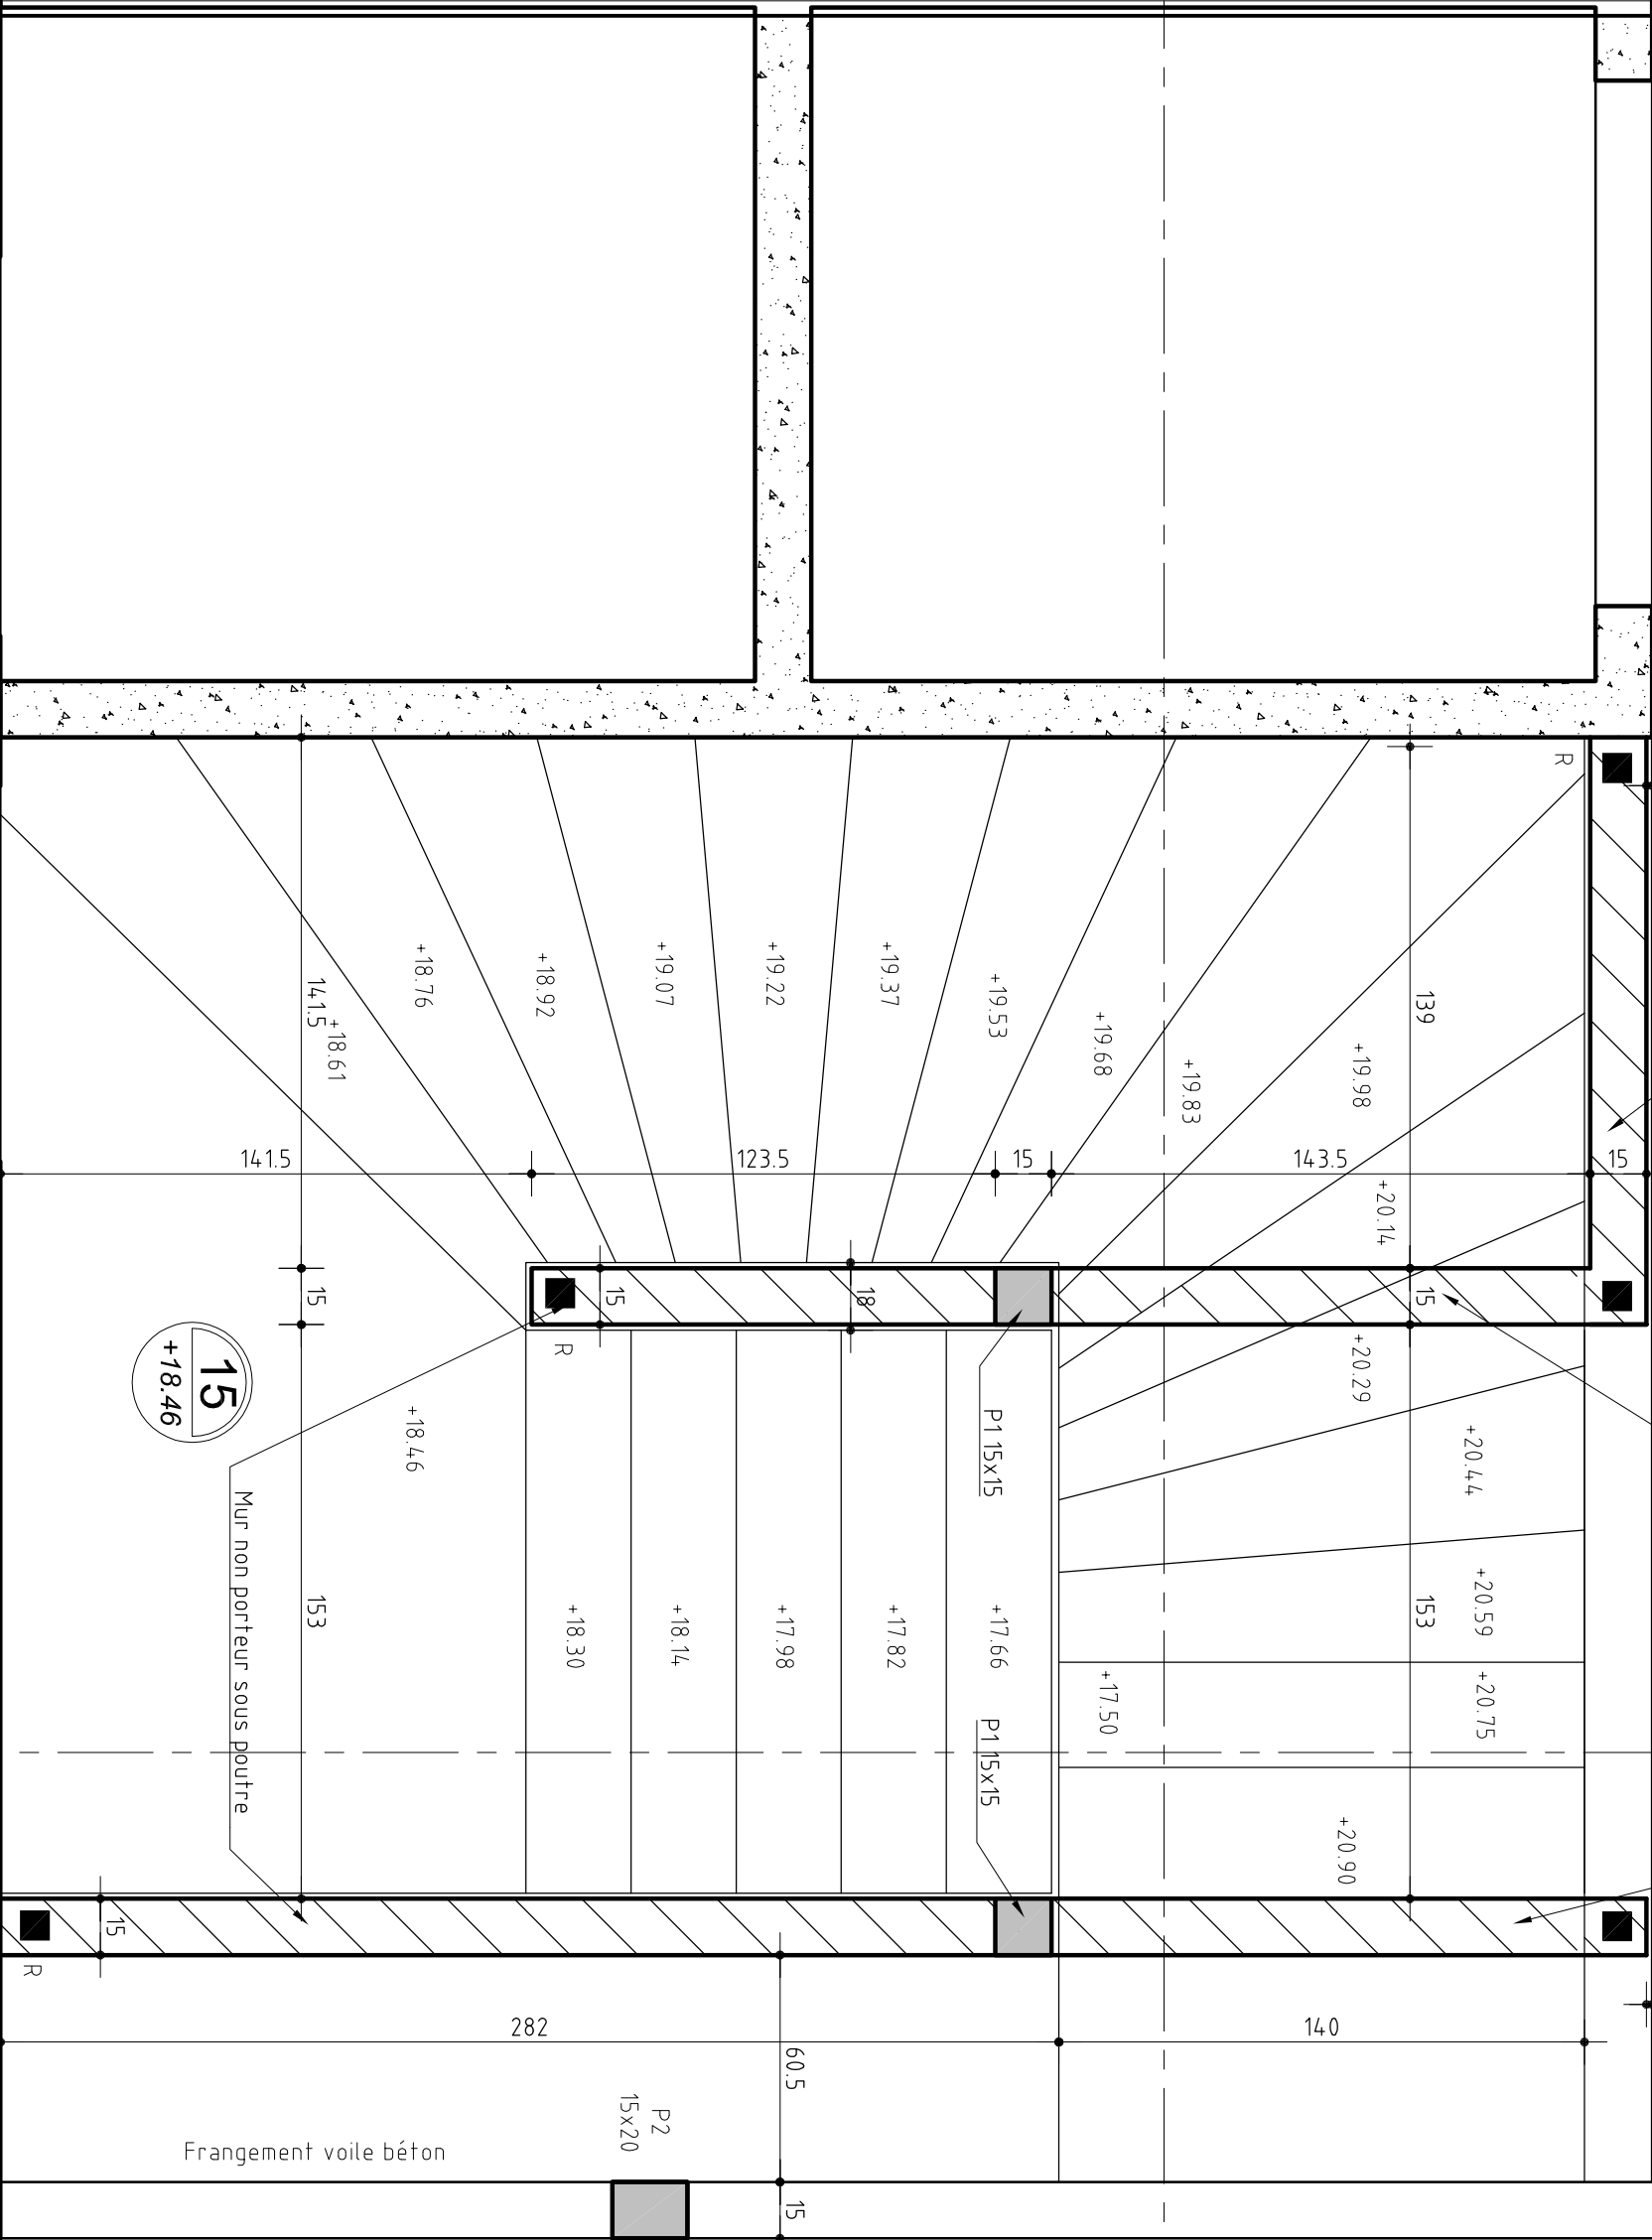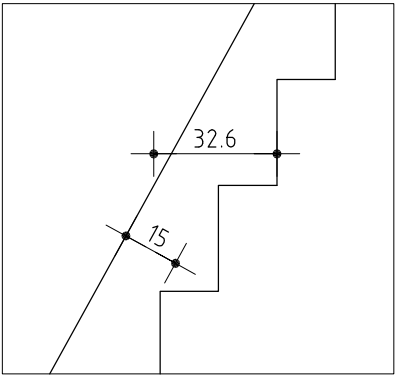

Frangement voile béton

Lt1
15x30ht

20.6


288.9




Vue en plan plateforme au dessus de l'escalier

P1 : Ferrailage Standard 10x10 – 4HA10

Paillasse escalier ep 15 cm

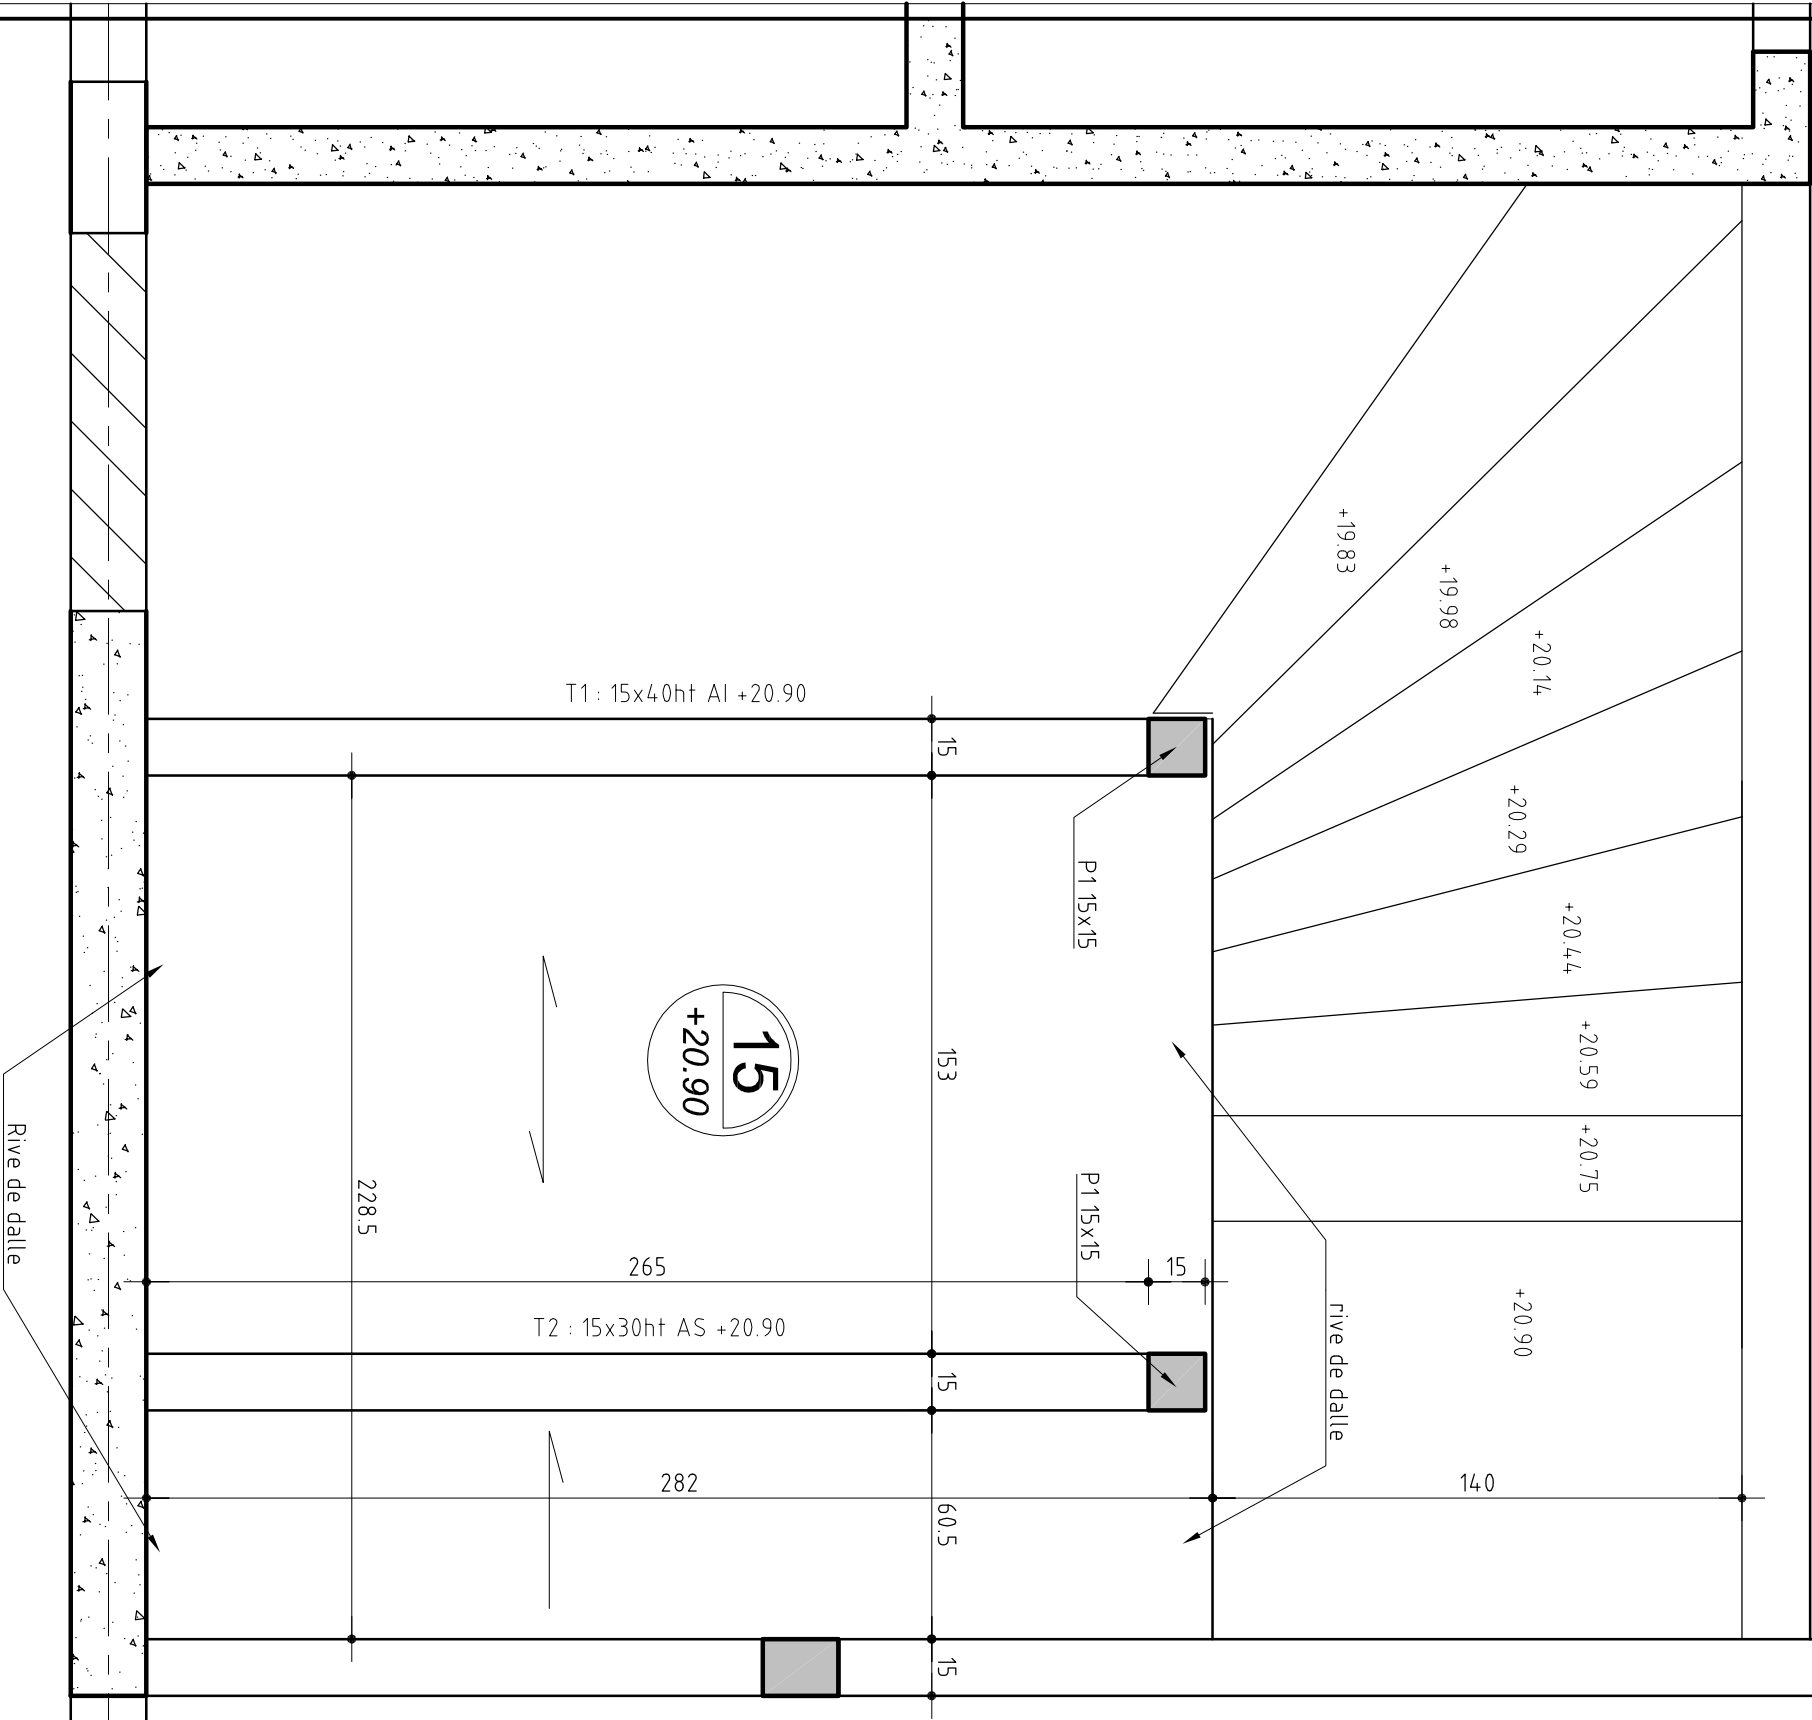

Poutre existante

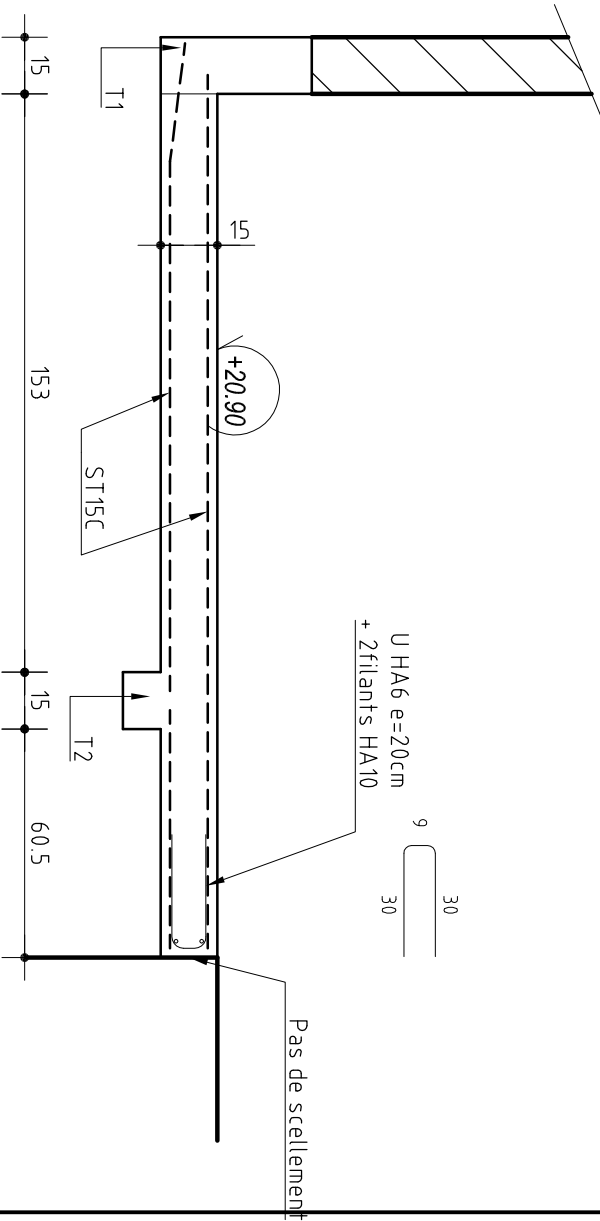

U HA6 e=20cm
+ 2filants HA10


U HA6 e=20cm
+ 2filants HA10

Rive de dalle

Pas de scellement




PH r+1

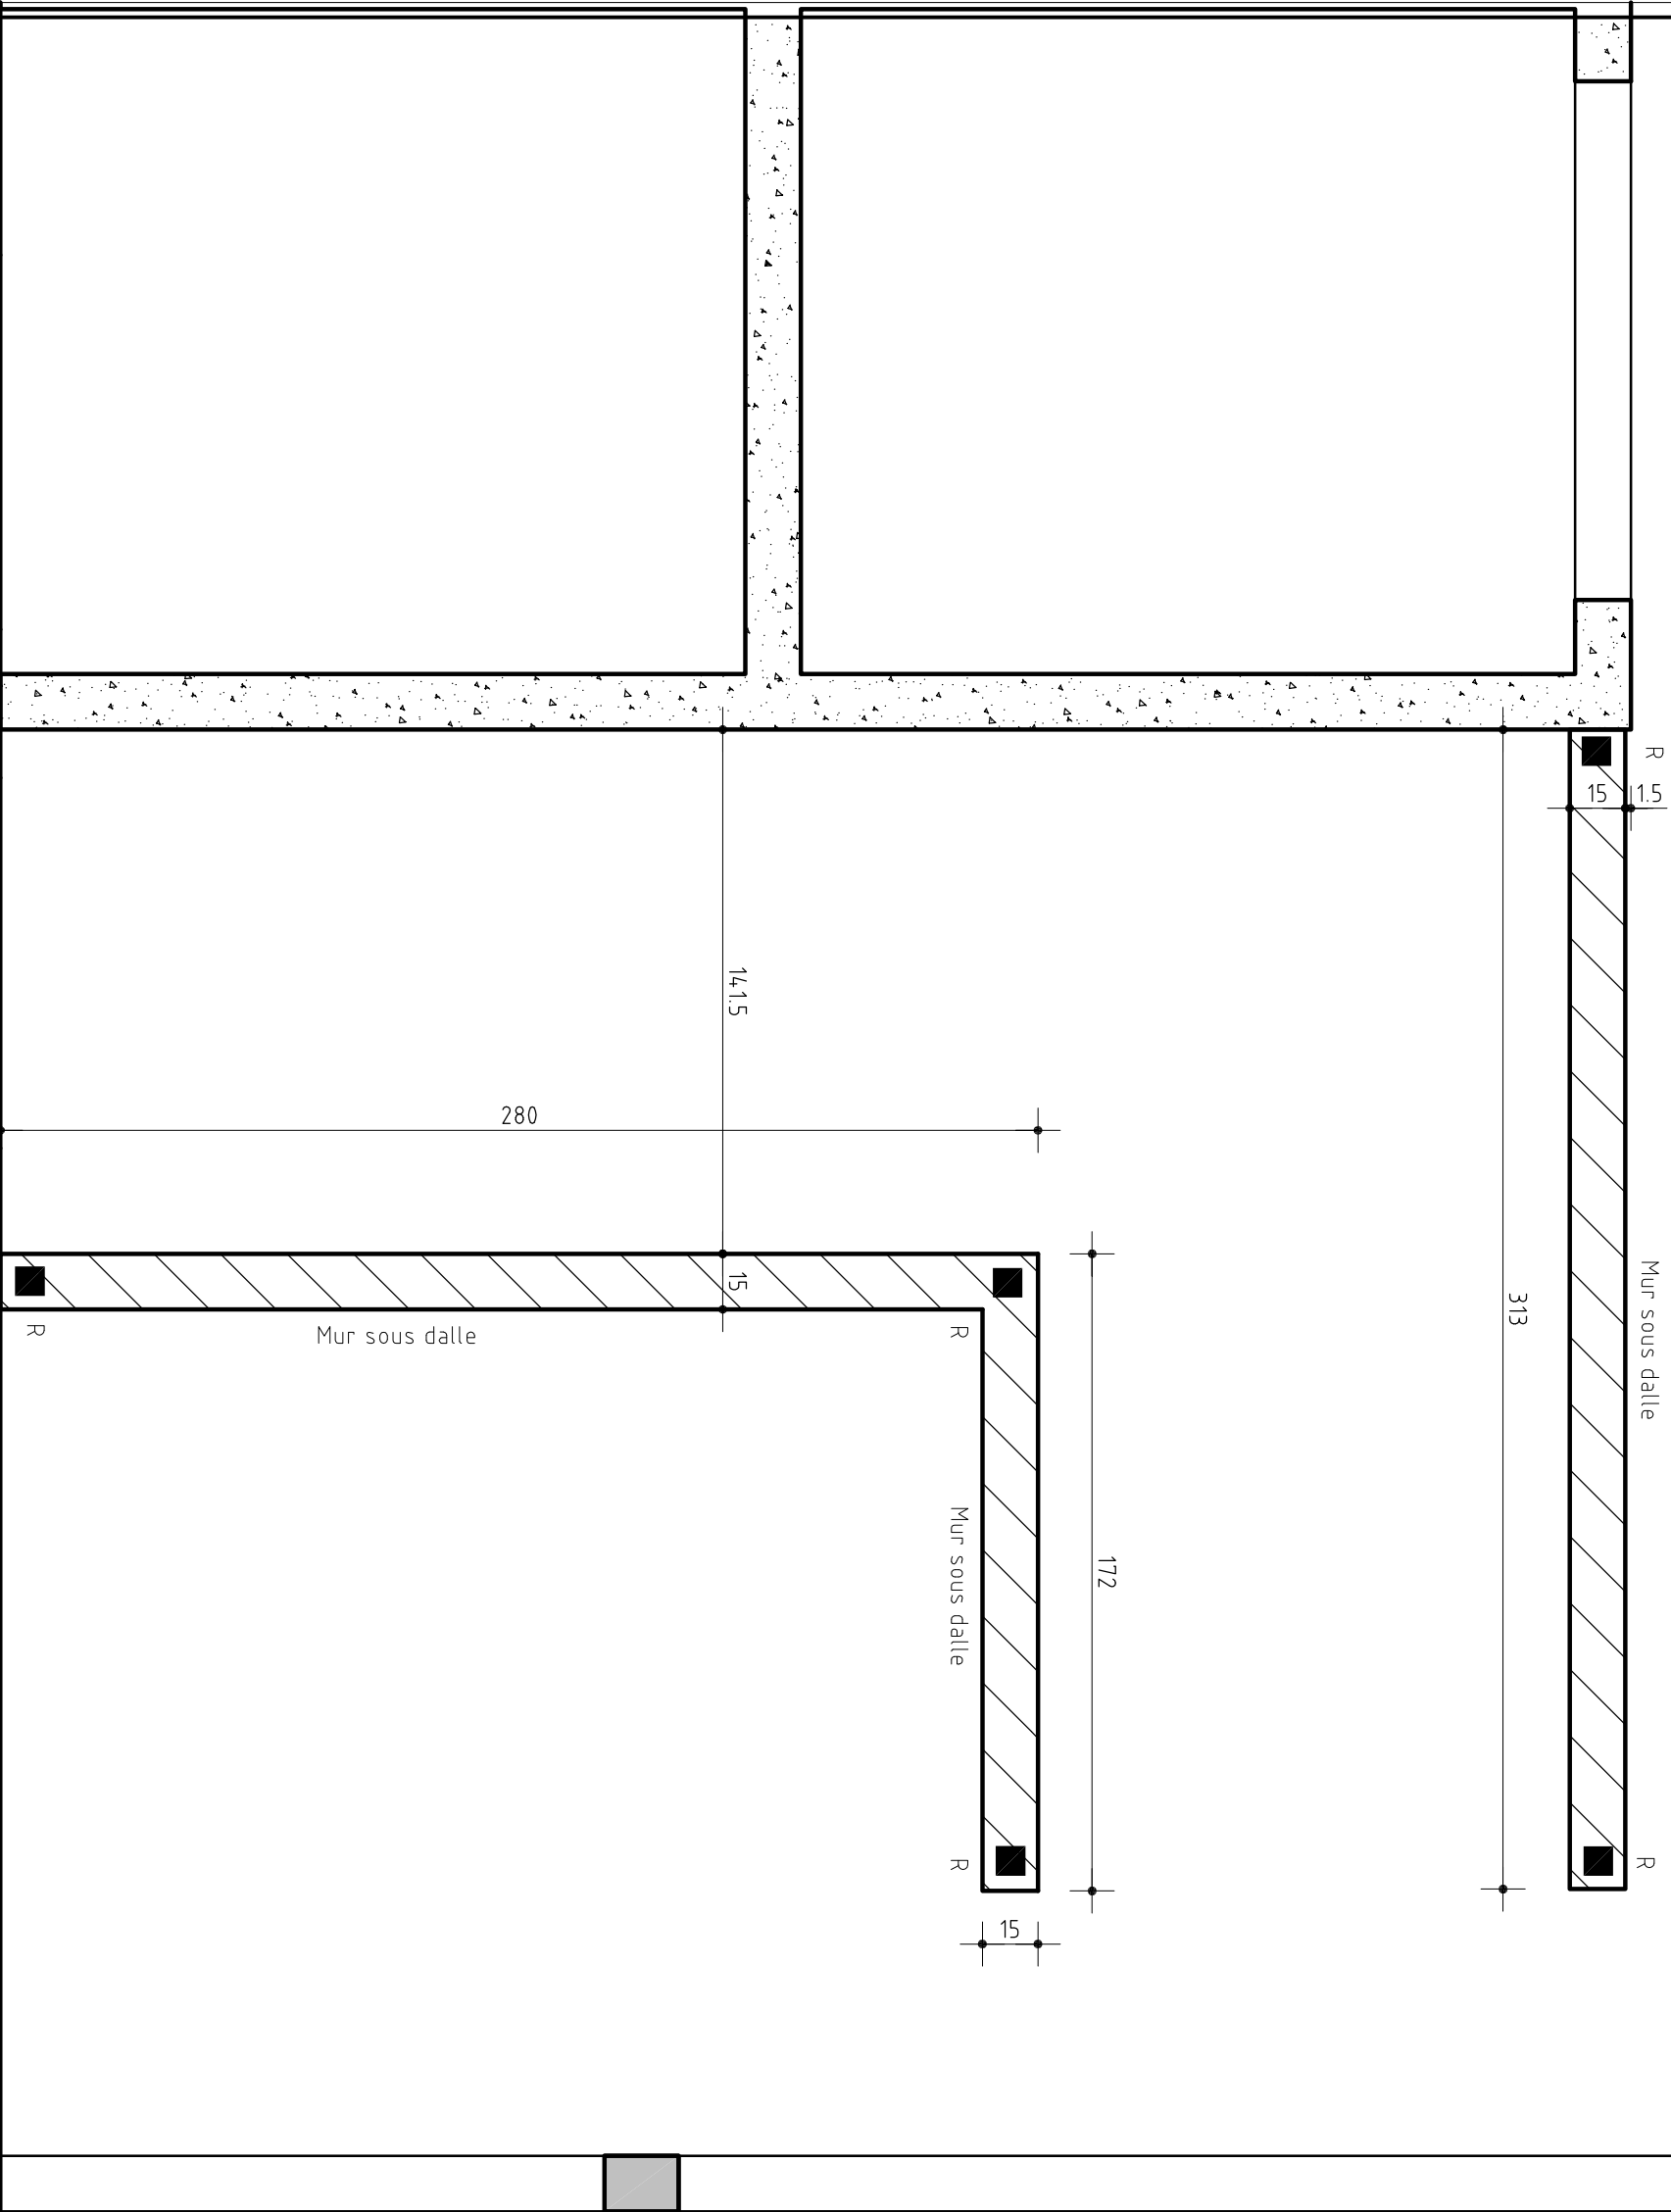

R : Raidisseur standard dans bloc 2HA10



Coffrage escalier seul

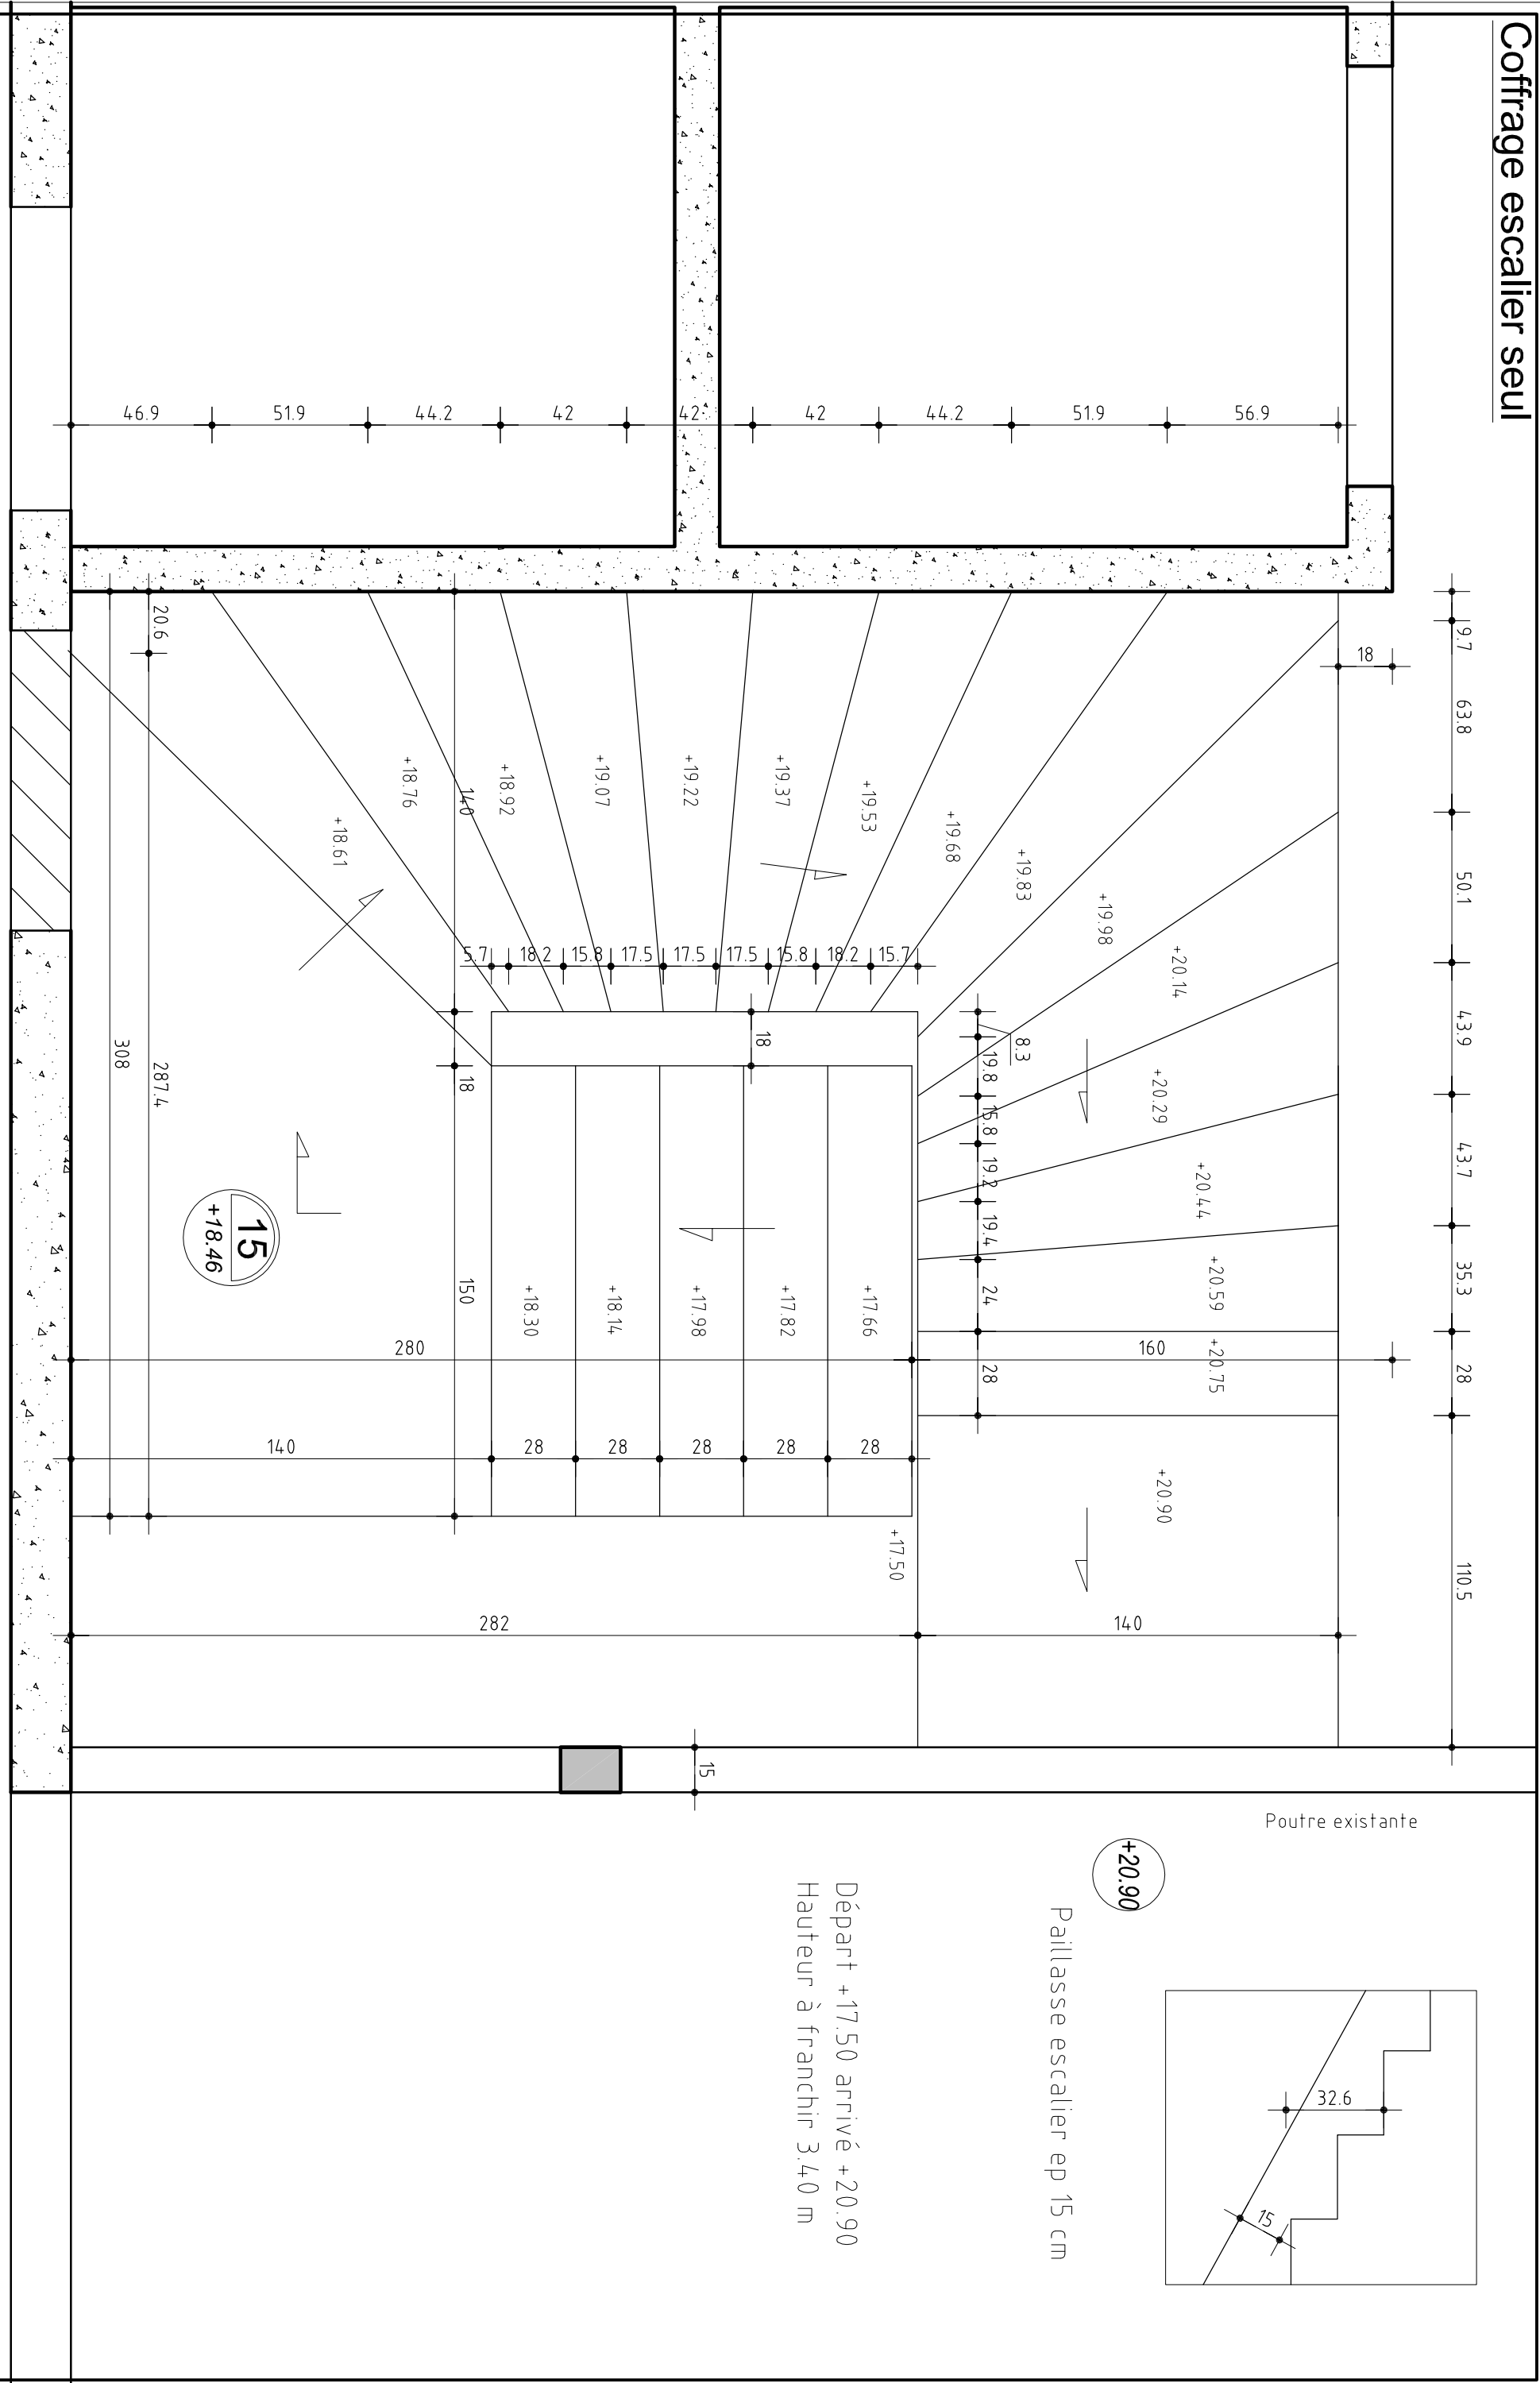

Ferrailage de l'ecallier

