



Vue en Plan

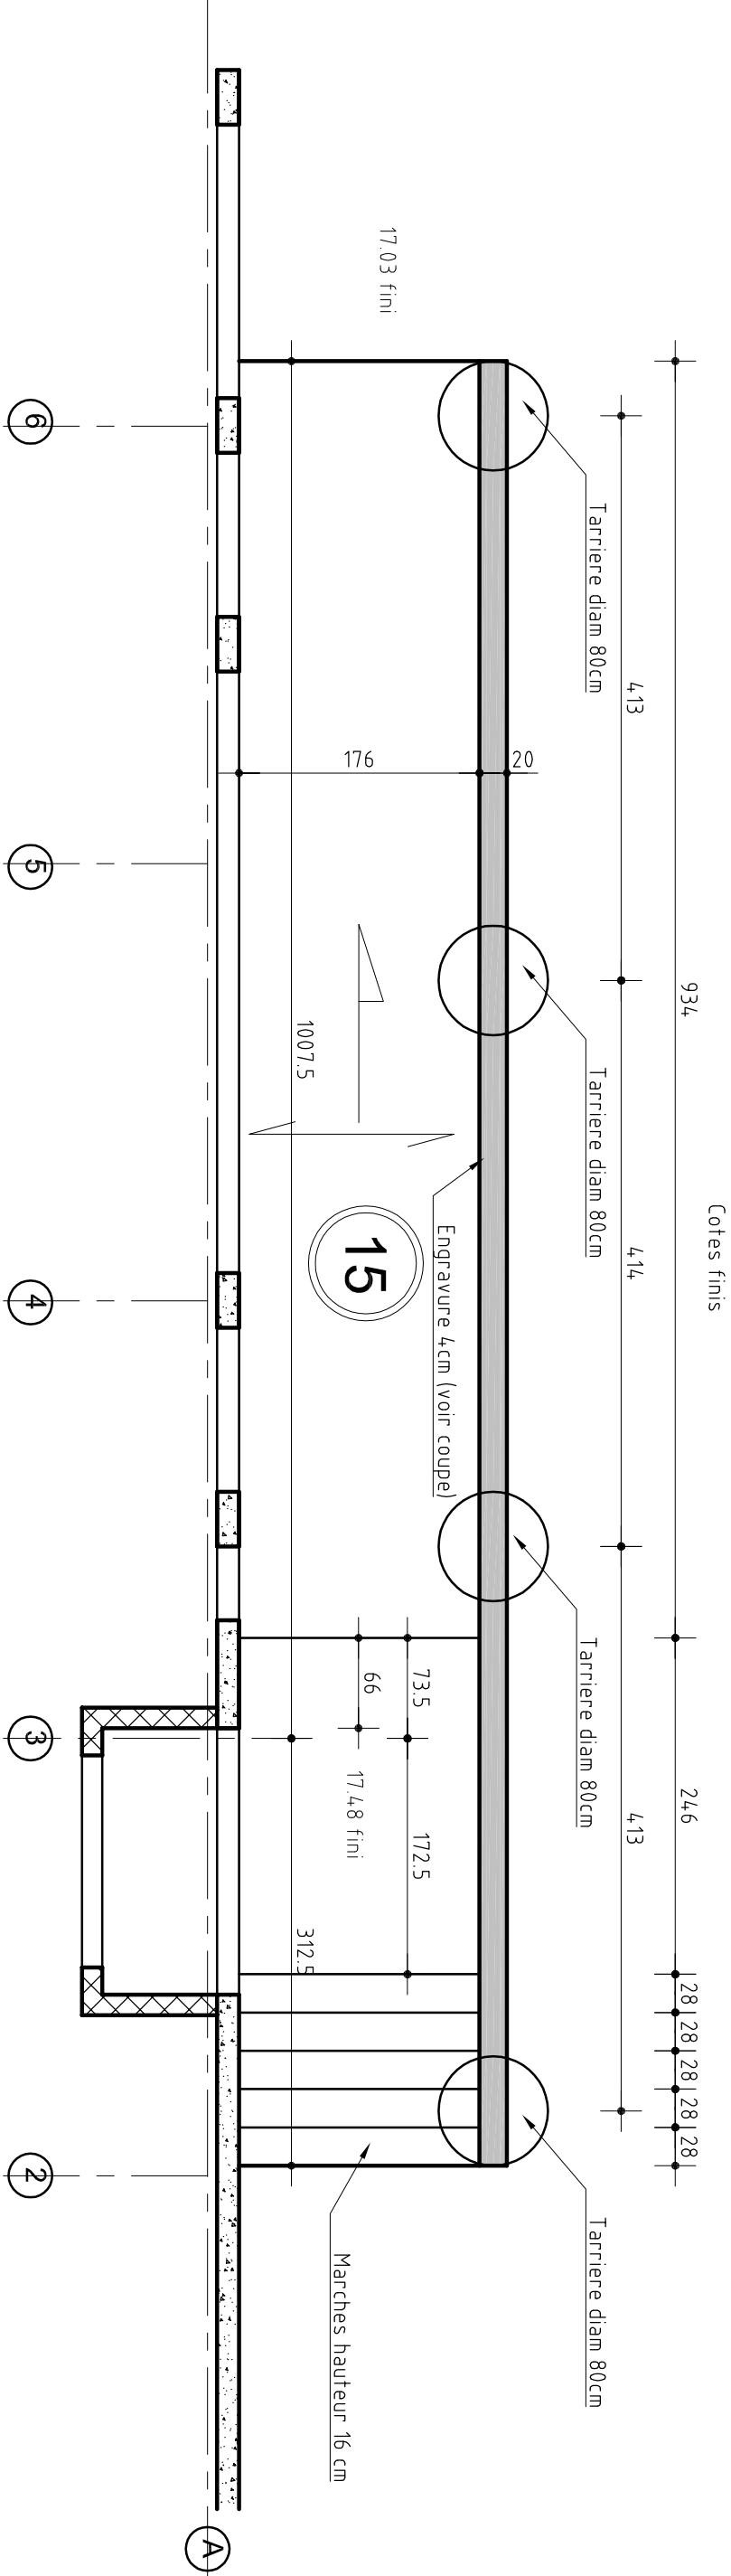

Elevation

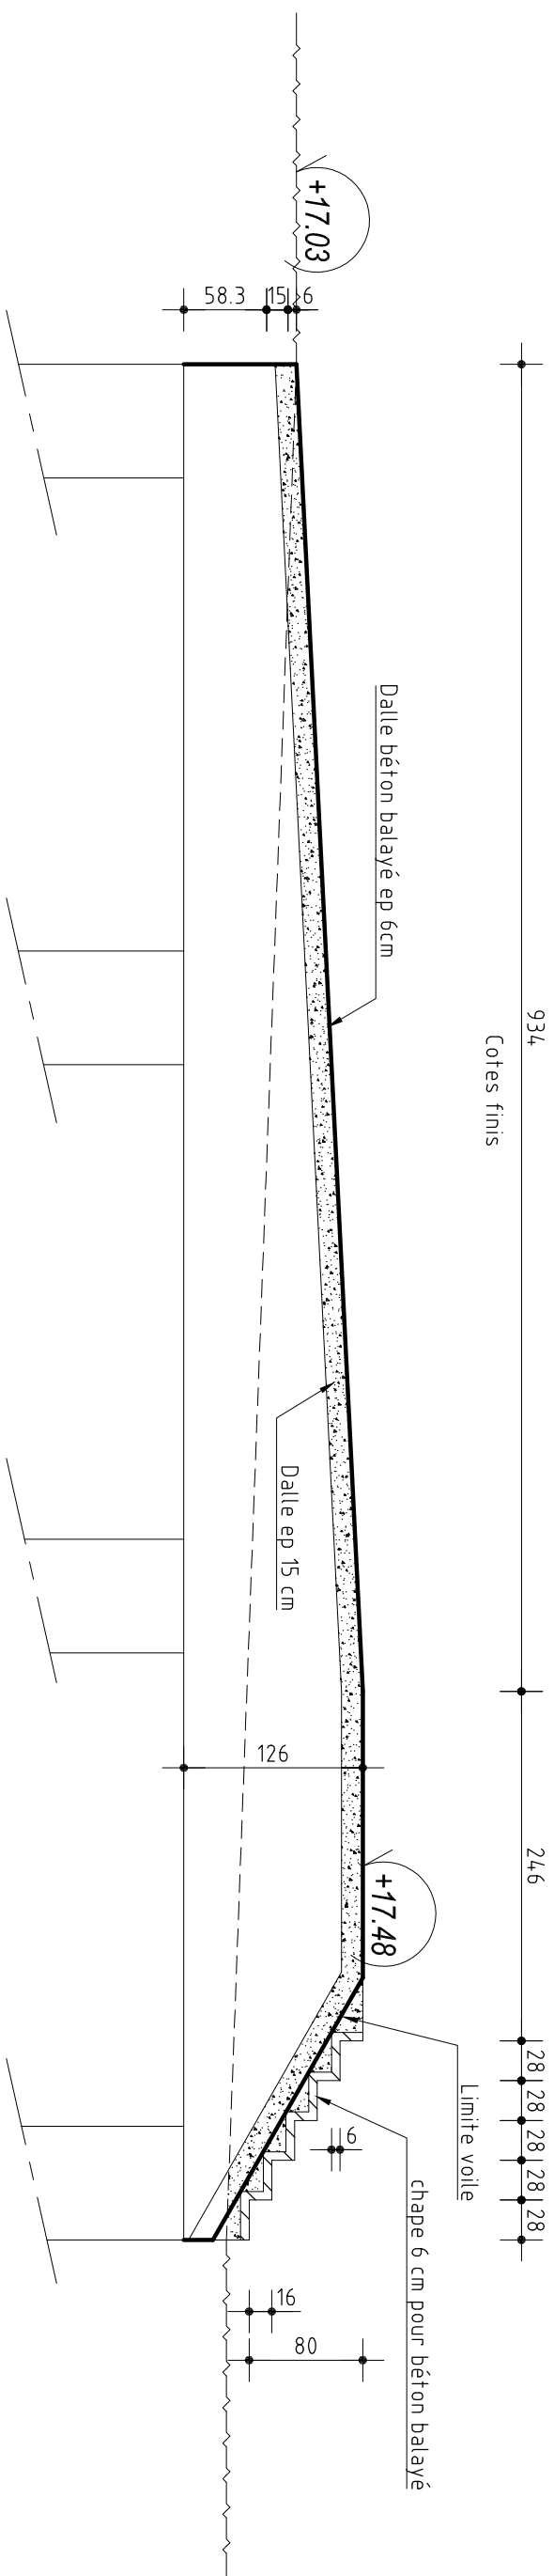

Affaire: Faculté de lettres
Plan: 14

Echelle: 1/50

Dossier n°: 4308
Page: 02

Coupe ferrailage

