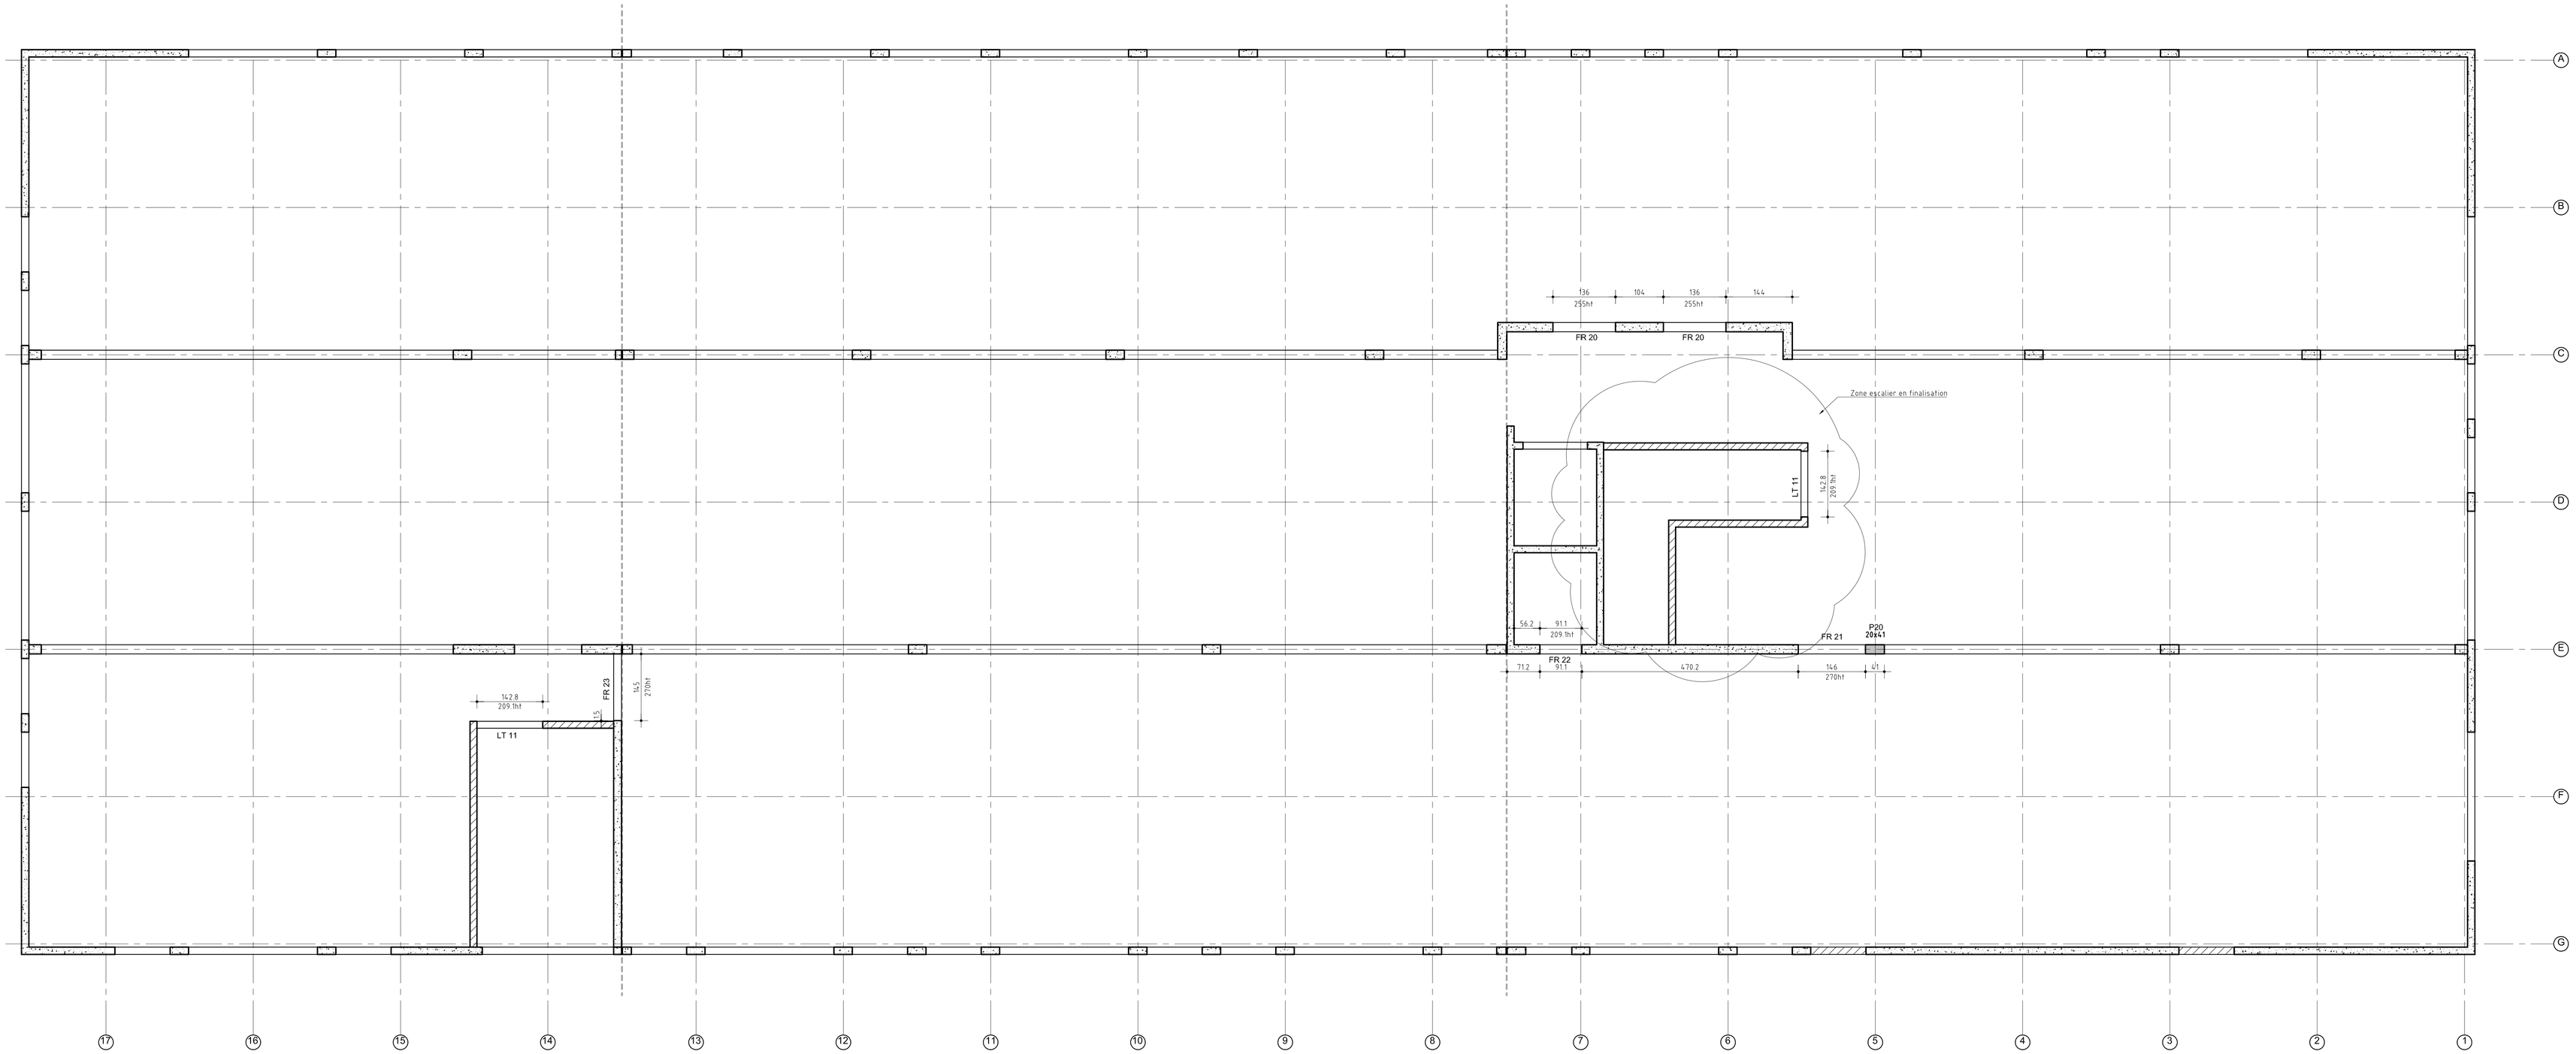

DOE

INDICE	DATE	MODIFICATIONS
	11-01-2010	PREMIERE DIFFUSION

LEGENDE

- Agglos creux
- Agglos pleins
- Voiles banchés
- Impact étage supérieur
- Existant

HYPOTHESES

BETON :
béton de rattrapage : C20/25
béton courant : C25/30

ACIERS :
HA & TS : Fe = 500 MPa
Rond lisse Adx : Fe = 235 MPa

SECURITE :
prévoir une protection des aciers en attente

DEGRE COUPE FEU :
général : 1/2 heure
locaux à risque : 1 heure

SURCHARGES :
G = 100 daN/m²
Q = 250 daN/m²
(sauf indications)

ENROBAGES :
intérieur : 2.5 cm
extérieur : 3 cm

UNIVERSITE DE NANTES

Faculté de lettres

Bâtiment IGARUN

Réhabilitation et restructuration

NANTES

PH R+1

Coffrage

DOSSIER N° **4308**

PLAN **05**

PHASE

APS	APD	DCE	EXE	DOE

Dessin : Gemon A.

Echelles : 1/50-1/20

PAYS DE LOIRE BRETAGNE INGENIERIE
298, route de Vannes - La Porte du Forum
44700 ORVAULT
Téléphone : 02.40.94.74.70 - Fax : 02.40.94.7129
email : PLB@wanadoo.fr

Architecte : BARRE LAMBOT
3 rue Yves Bolguen
44000 NANTES
Tél: 02 40 20 41 22 Fax: 02 40 12 41 46

Entreprise : Ets ANDRE
32, rue Lavoisier Bras de Fer
44200 NANTES
Tél : 02.40.69.27.27 Fax : 02.40.89.25.42

Contrôle : APAVE
5, rue de la Jonardière - BP 289
44803 SAINT-HERBLAIN Cedex
Tél : 02.40.38.80.00 Fax : 02.40.92.08.52

Ce document est la propriété de la société PLBI. Il ne saurait être utilisé ou communiqué à des tiers sans notre autorisation (loi du 11 mars 1957)