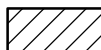
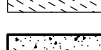


DOE

A	30/06/2010	Mise à jour
	17-05-2010	PREMIERE DIFFUSION
INDICE	DATE	MODIFICATIONS

LEGENDE

	Agglos creux
	Agglos pleins
	Voiles banchés
	Impact étage supérieur
	Existant

HYPOTHESES

BETON :

béton de rattrapage : C20/25
béton courant : C25/30

ACIERS :

HA & TS : Fe = 500 MPa
Rond lisse Adx : Fe = 235 MPa

SECURITE :

prévoir une protection des
aciers en attente

ENROBAGES :

intérieur : 2.5 cm
extérieur : 3 cm

UNIVERSITE DE NANTES

Faculté de lettres**Bâtiment IGARUN**

Réhabilitation et restructuration

NANTES

Parvis IGARUN

Coffrage - Ferrailage

DOSSIER N° :

4308

PLAN :

15^A

PHASE

				☒
APS	APD	DCE	EXE	DOE

Dessin : Gemon A.

Echelles : 1/100-1/20



PAYS DE LOIRE BRETAGNE INGENIERIE
298, route de Vannes - La Porte du Forum
44700 ORVAULT
Téléphone : 02.40.94.74.70 - Fax : 02.40.94.71.29
email : PLBI@wanadoo.fr

Architecte : **BARRE LAMBOT**

3 rue Yves Boquien
44000 NANTES

Tél : 02 40 20 41 22 Fax : 02 40 12 41 46

Entreprise : **Ets ANDRE**

32, rue Lanoue Bras de Fer
44200 NANTES


Tél : 02.40.89.27.27 Fax : 02.40.89.25.42

Contrôle : **APAVE**

5, rue de la Johardière - BP 289
44803 SAINT-HERBLAIN Cedex

Tél : 02.40.38.80.00 Fax : 02.40.92.08.52

Vue en plan

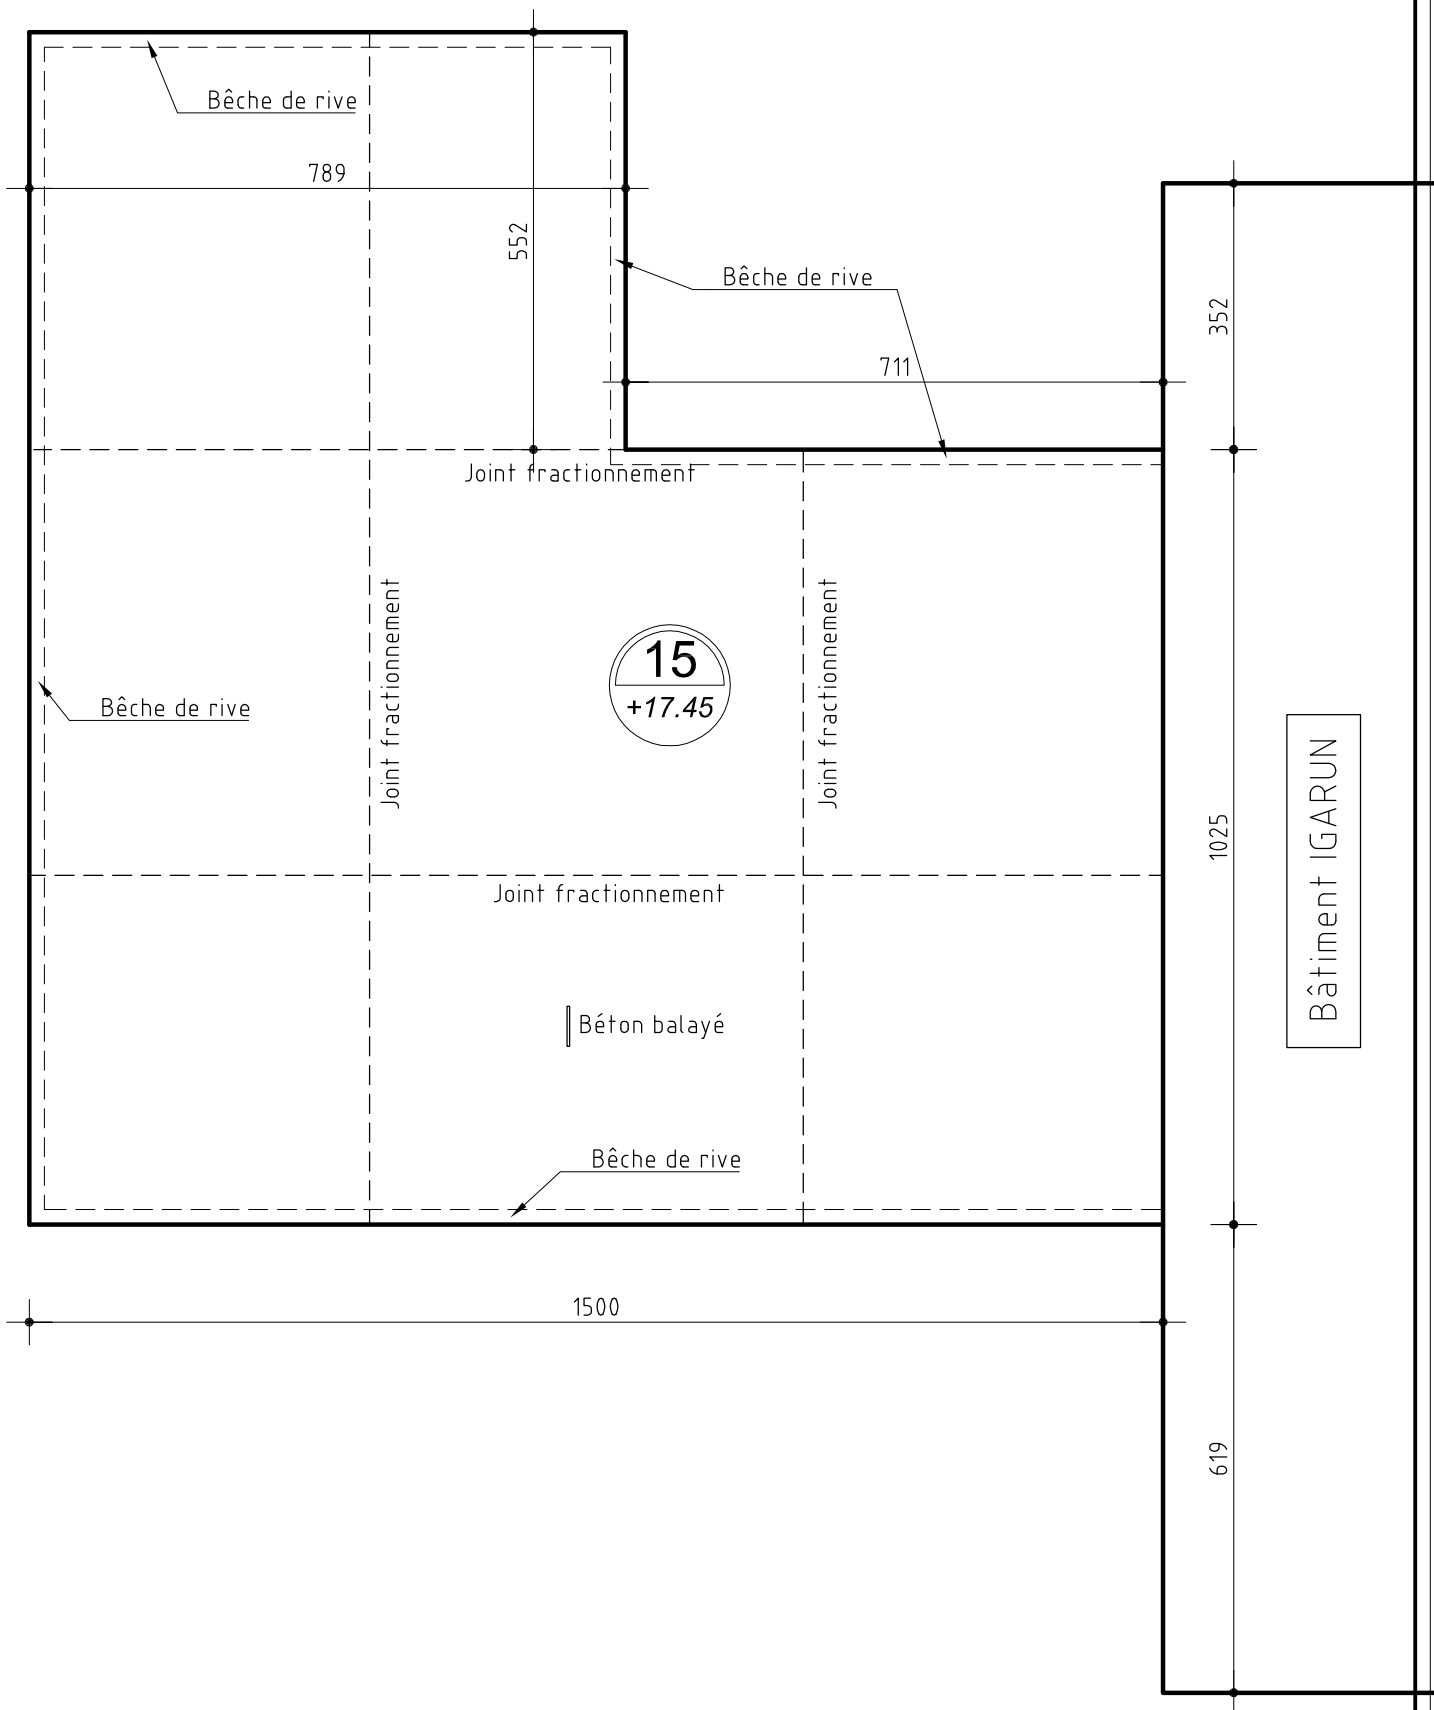

Affaire: *Fac de lettres*



Plan: 15

Echelle: 1/100

Dossier n°: 4308

Page: 01

Détails

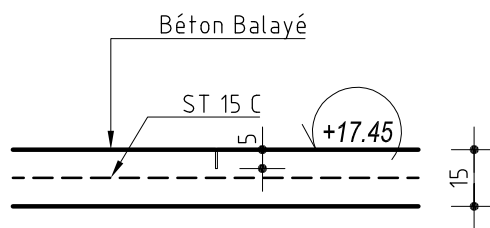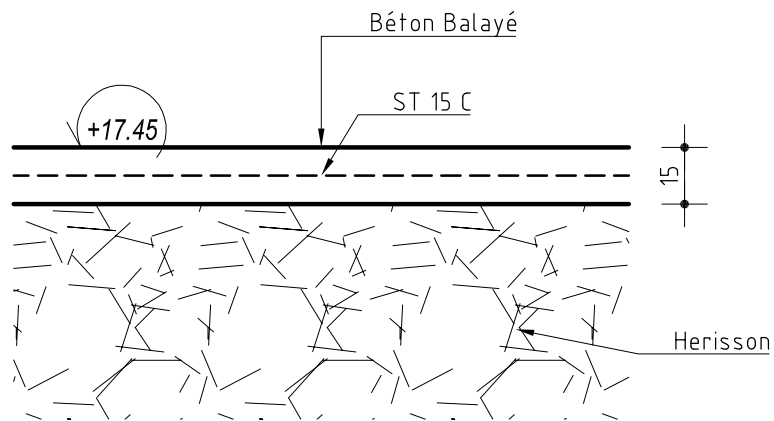

Joint de
fractionnement

