


DEPART RADIATEUR
NORD EST
PC=35.1kW

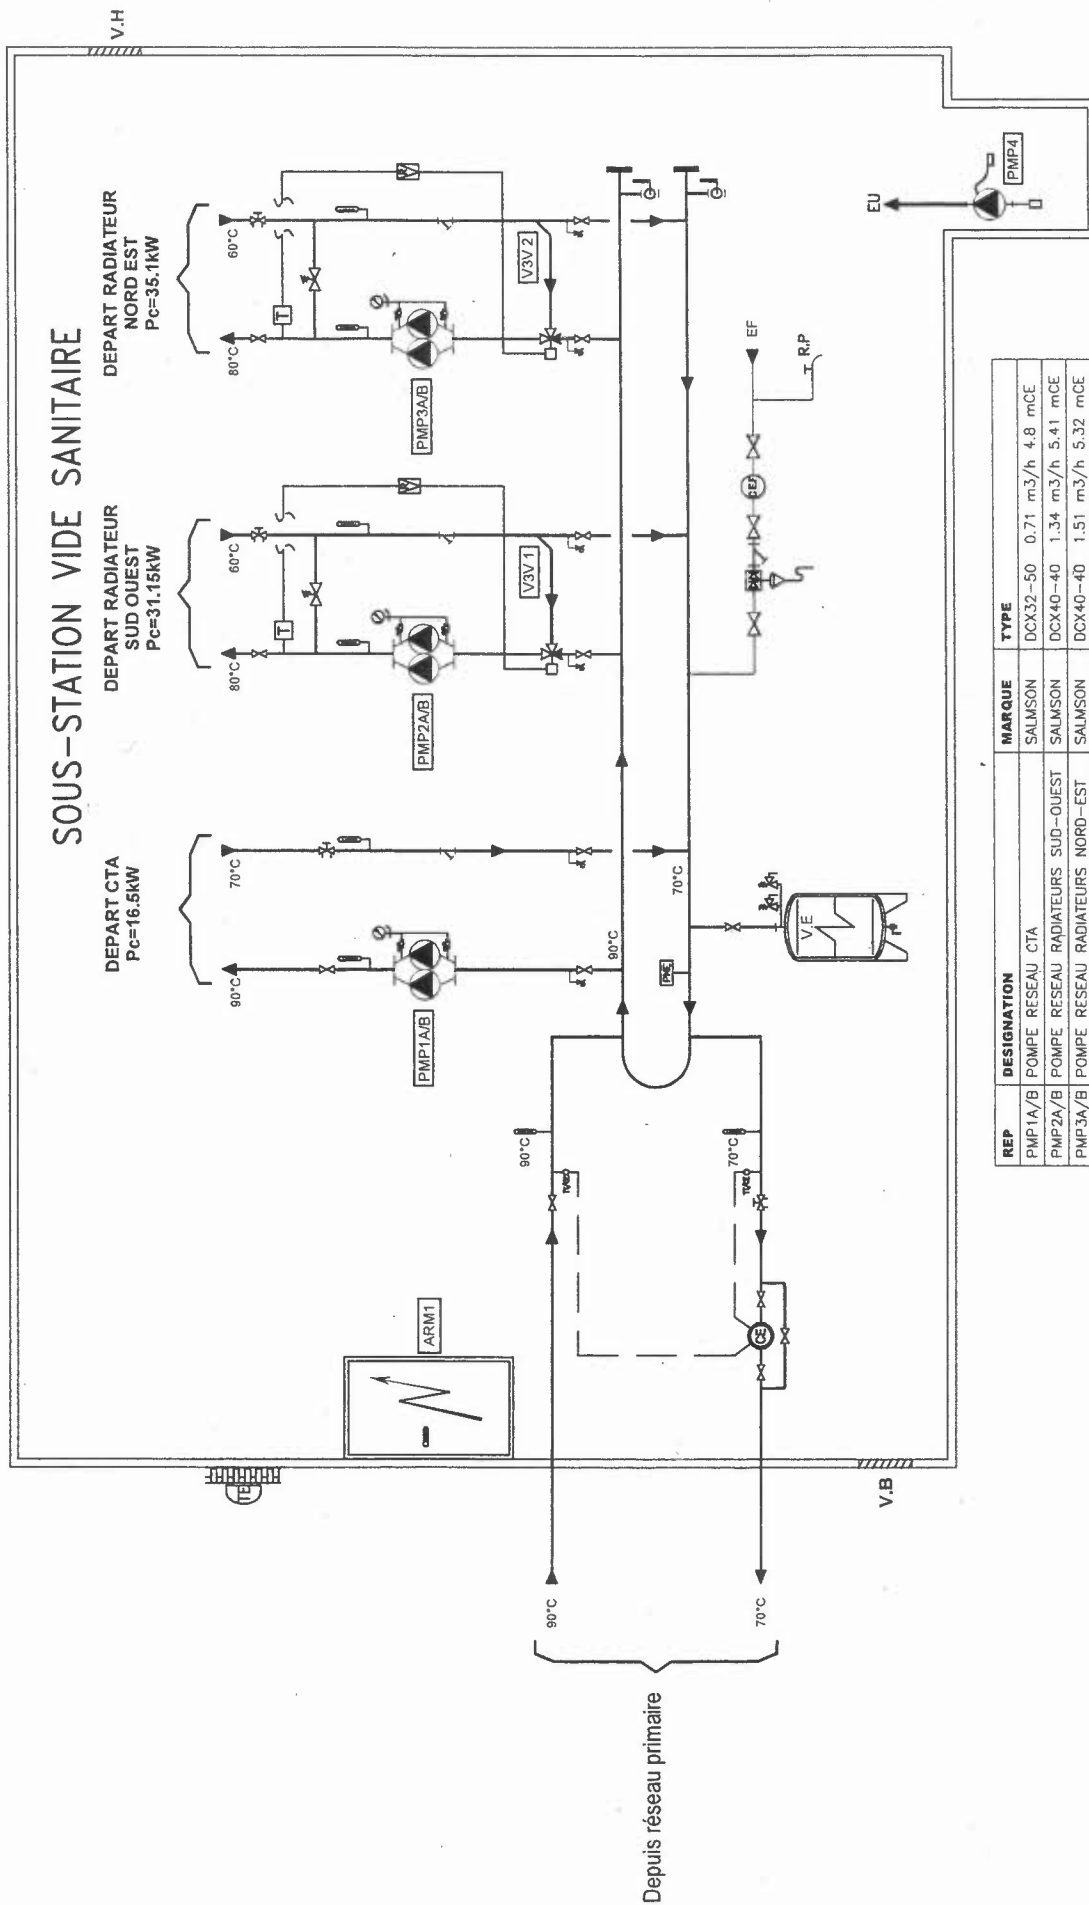

REP	DESIGNATION	MARQUE	TYPE
PMP1A/B	POMPE RESEAU CTA	SALMON	DCX32-50
PMP2A/B	POMPE RESEAU RADIATEURS SUD-OUEST	SALMON	DCX40-40
PMP3A/B	POMPE RESEAU RADIATEURS NORD-EST	SALMON	DCX40-40
PMP4	POMPE DE RELLEVAGE	SALMON	SUBSON 20
ARM1	ARMOIRE ELECTRIQUE	—	—
VF	VASE D'EXPANSION	—	140 LITRES