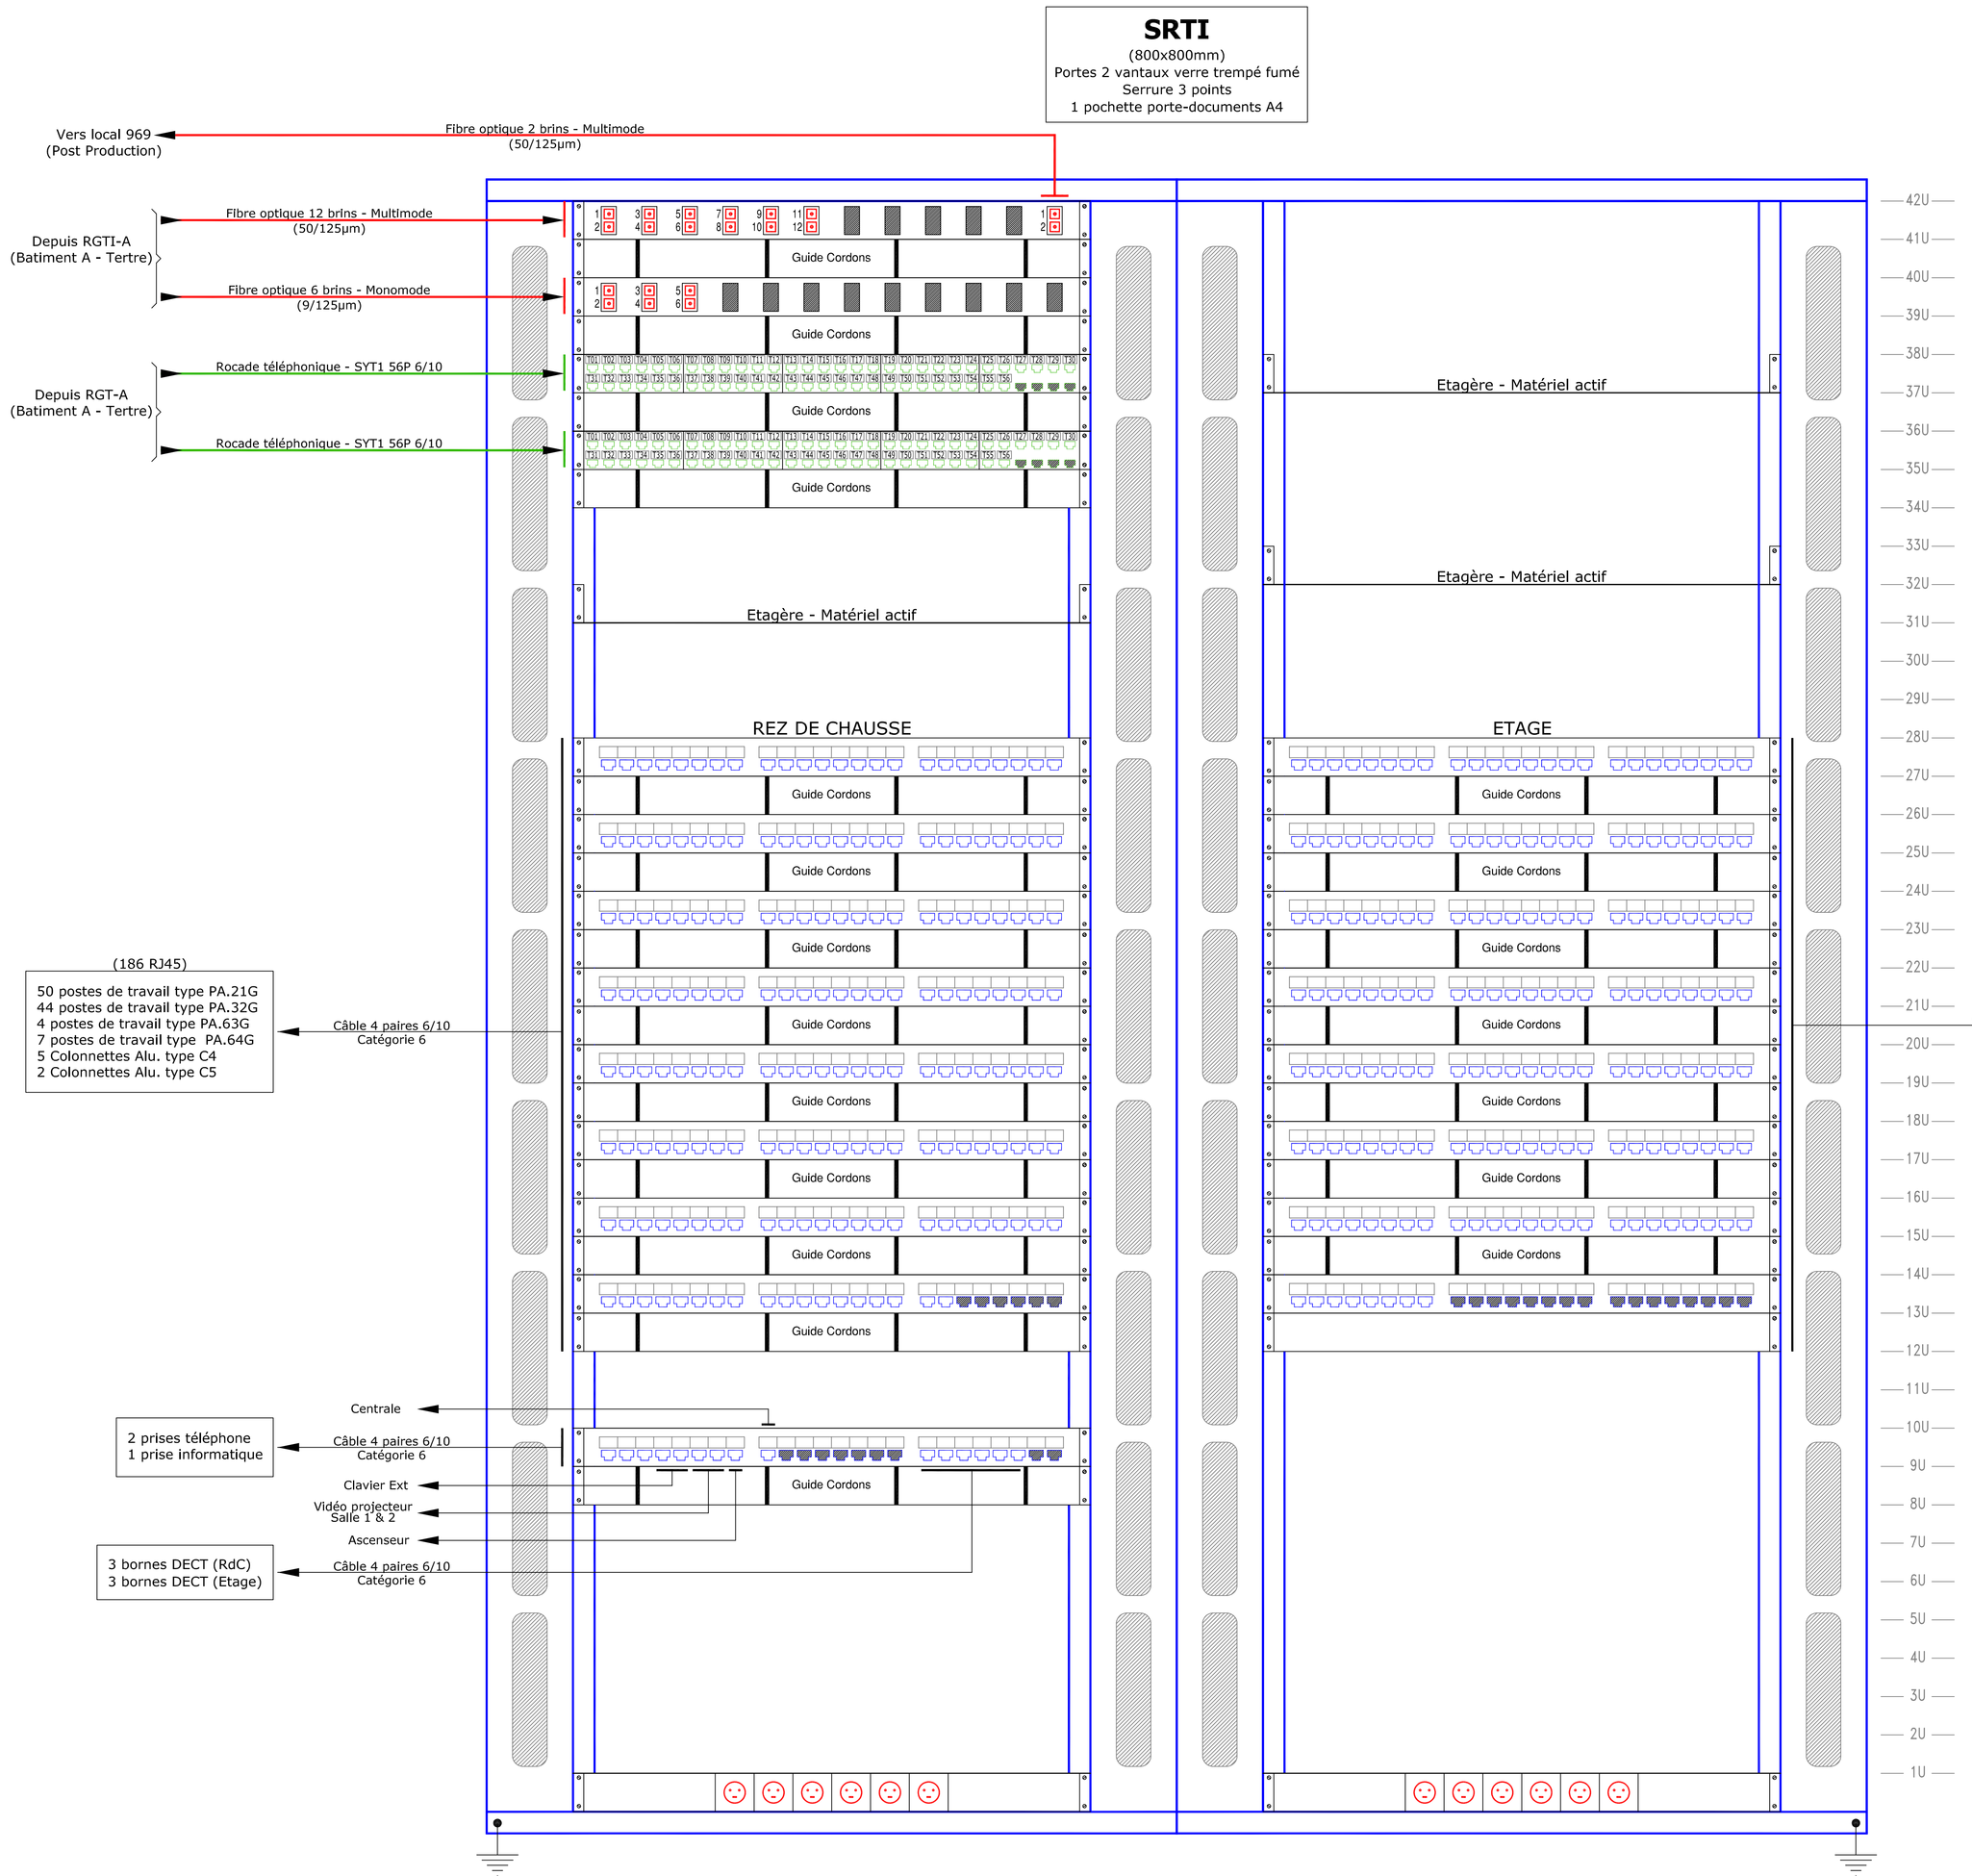

Convention de Raccordement pour les Prises Informatiques

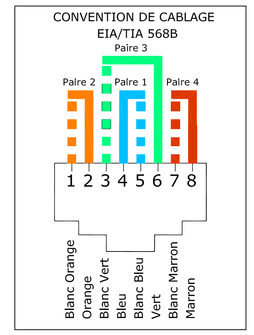

Assignation des paires sur la prise RJ45
Convention EIA/TIA 568B

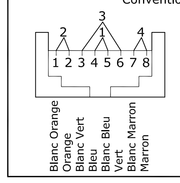

PRISE RJ 45:

Broche 1&2 : Paire 2
Broche 3&6 : Paire 3
Broche 4&5 : Paire 1
Broche 7&8 : Paire 4

LEGENDE ETAT DOCUMENT
PRL: Preliminaire
BPO: Bon pour observations
BPE: Bon pour execution
CAE: Conforme a execution

REPONSE CLIENT
☐ non concernee
☒ concernee

LEGENDE ETAPE CLIENT
VAO: Vu avec observations
VSO: Vu sans observations

	Vu avec observations / Vu sans observations	VAO ☐ / VSO ☐			
	Vu avec observations / Vu sans observations	VAO ☐ / VSO ☐			
	Vu avec observations / Vu sans observations	VAO ☐ / VSO ☐			
	Vu avec observations / Vu sans observations	VAO ☐ / VSO ☐			
A	Vu avec observations / Vu sans observations	VAO ☐ / VSO ☐			
REV	REPONSE CLIENT		DATE	VISA	REMARQUES

REV	DATE EMISSION	NOM EMISSION	VISA AUTO-CONTROLE	NOM VERIFICATION	VISA (RBE)	NOM VALIDATION	VISA (RA)	ETAT DOCUMENT	REMARQUES	ETAPE CLIENT
B	13/12/10	BELLANGER	SB	DREAN	HD	BRUNET	MB	CAE	Dossier des Ouvrages Exécutés	B
A	24/12/09	TESSIER	MT	DREAN	HD	BRUNET	MB	BPO	Premiere Diffusion	A
0	23/12/09	TESSIER	MT	DREAN	HD	BRUNET	MB	PRL	Etablissement du document	0

ce plan est la propriete de SPIE et ne peut etre reproduit sans son autorisation

IOSIS CENTRE-OUEST
IOSIS Centre-Ouest
110 Boulevard Robert SCHUMAN
B.P. 51206
44312 NANTES Cedex 03
Tél: 02 51 83 74 83 - Fax : 02 51 83 74 80

Réhabilitation et extension des Composantes
de Lettres et Sciences Humaines
Université de Nantes
1 quai de Tourville B.P. 13522 44035 NANTES Cedex 1
Tel : 02 40 99 83 83 Fax : 02 40 99 83 00

SPIE Ouest - Centre
AGENCE LOIRE OCEAN
31 rue Bobby Sands - B.P. 233
44815 SAINT HERBLAIN Cedex
Tel : 02 40 67 06 06 Fax : 02 40 67 06 43

Sous-Répartiteur Multimédia
S.R.T.I.
Bâtiment IGARUN

Numero PLAN : CF95
Numero AUTOCAD : IGARUN CF95 DWG
NUMERO DU DOCUMENT | ECHELLE : / | INDICE : B