

PLANS	>  ARC 001 Plan de situation >  ARC 100 Plan de l'existant (AVANT travaux) >  ARC 101 Plan de dépose / démolition >  ARC 102 Plan Projet hors lot agencement >  ARC 103 Plan Projet zoom sur l'entrée >  ARC 104 Plan Agencement / mobilier >  ARC 105 vue générale 3D
COUPES FAÇADES	>  ARC 200 Coupe projet >  ARC 300 Façades intérieures projet
DÉTAILS	>  ARC 400 Détail agencement la tablette >  ARC 401 Détail agencement la tablette >  ARC 402 Détail agencement les colonnes >  ARC 403 Détail agencement les étagères sur roulettes >  ARC 404 Détail agencement les étagères fixes >  ARC 405 Détail agencement les étagères fixes >  ARC 406 Détail agencement le bureau >  ARC 407 Détail agencement les cartons à dessin >  ARC 408 Détail Photo dépose >  ARC 409 Cloison provisoire chantier
LOTS TECH	>  ARC 000 Plan Agencement/mobilier pour lots techniques /// PM






Plan de situation _ Cadastre_ 1/5000ème



Vue générale du bâtiment depuis l'accès principal _ situation de la géothèque

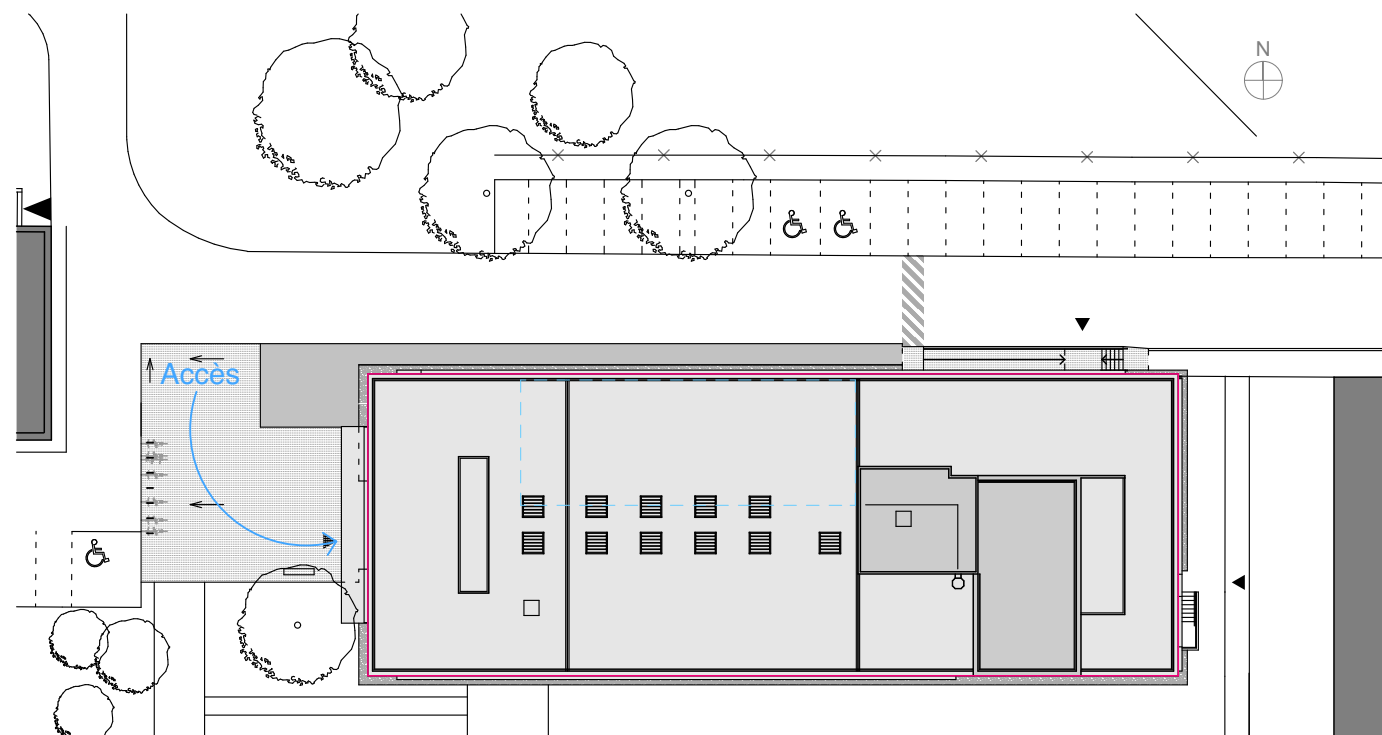

Plan de masse de l'IGARUN _ 1/500ème

IGARUN : Institut de **G**éographie et d'**A**ménagement **R**égional de l'**U**niversité de **N**antes

Le projet portent sur le **réaménagement intérieur de la géothèque** située au RDC du bâtiment:
sur une surface totale de 192,5m² au total

C'est une bibliothèque et cartothèque dédiée aux étudiants de l'IGARUN, cet espace est accessible via la circulation principale et est ouvert en façade Nord, avec vue sur l'espace vert boisé environnant à travers le bandeau de châssis vitrés.

PRO/DCE

Maitre d'oeuvre

Superchi Architectes
35 rue des Olivettes - 44000 Nantes



superchi architectes

Maitre d'ouvrage

Nantes Université
Direction du Patrimoine Immobilier et de la Logistique
Service Maintenance Immobilière Site Tertre





Réaménagement de la Géothèque
CAMPUS DU TERTRE - IGARUN
Chemin de la Censive du Tertre, 44300 Nantes


13/05/2026

ARC 001

Plan de situation



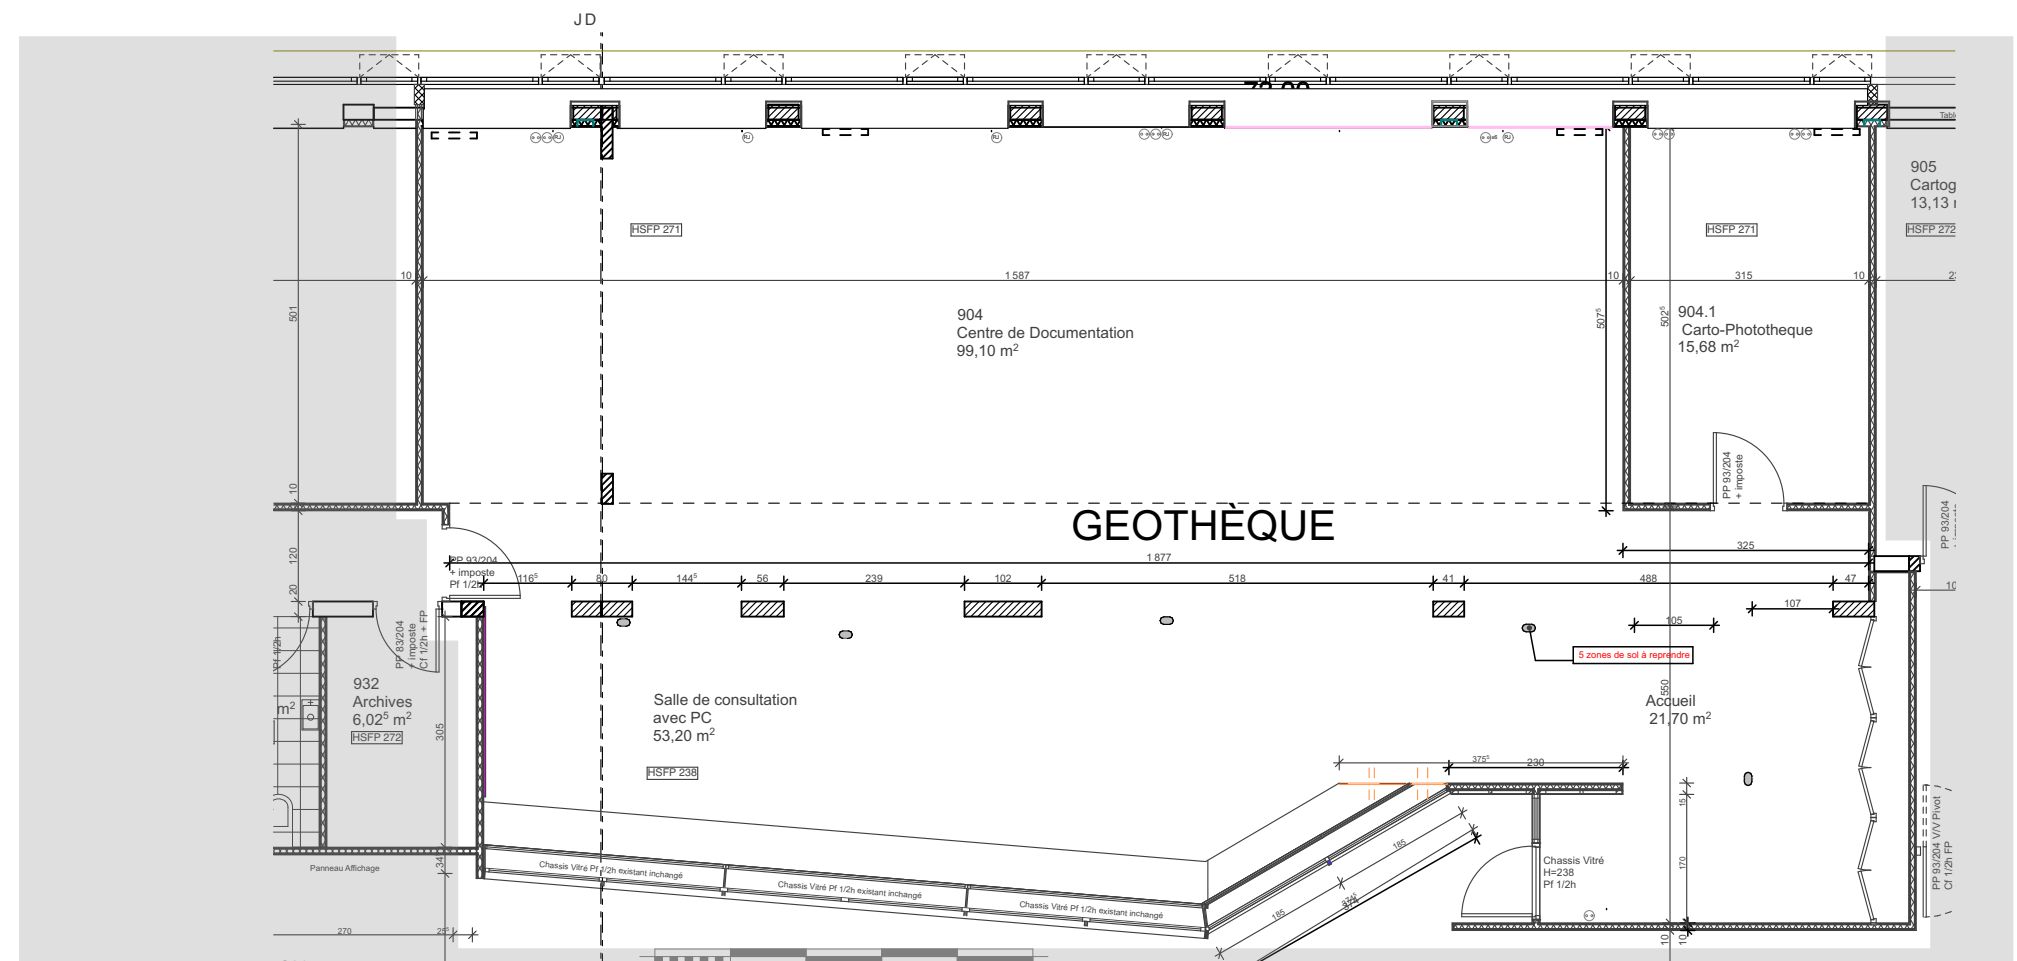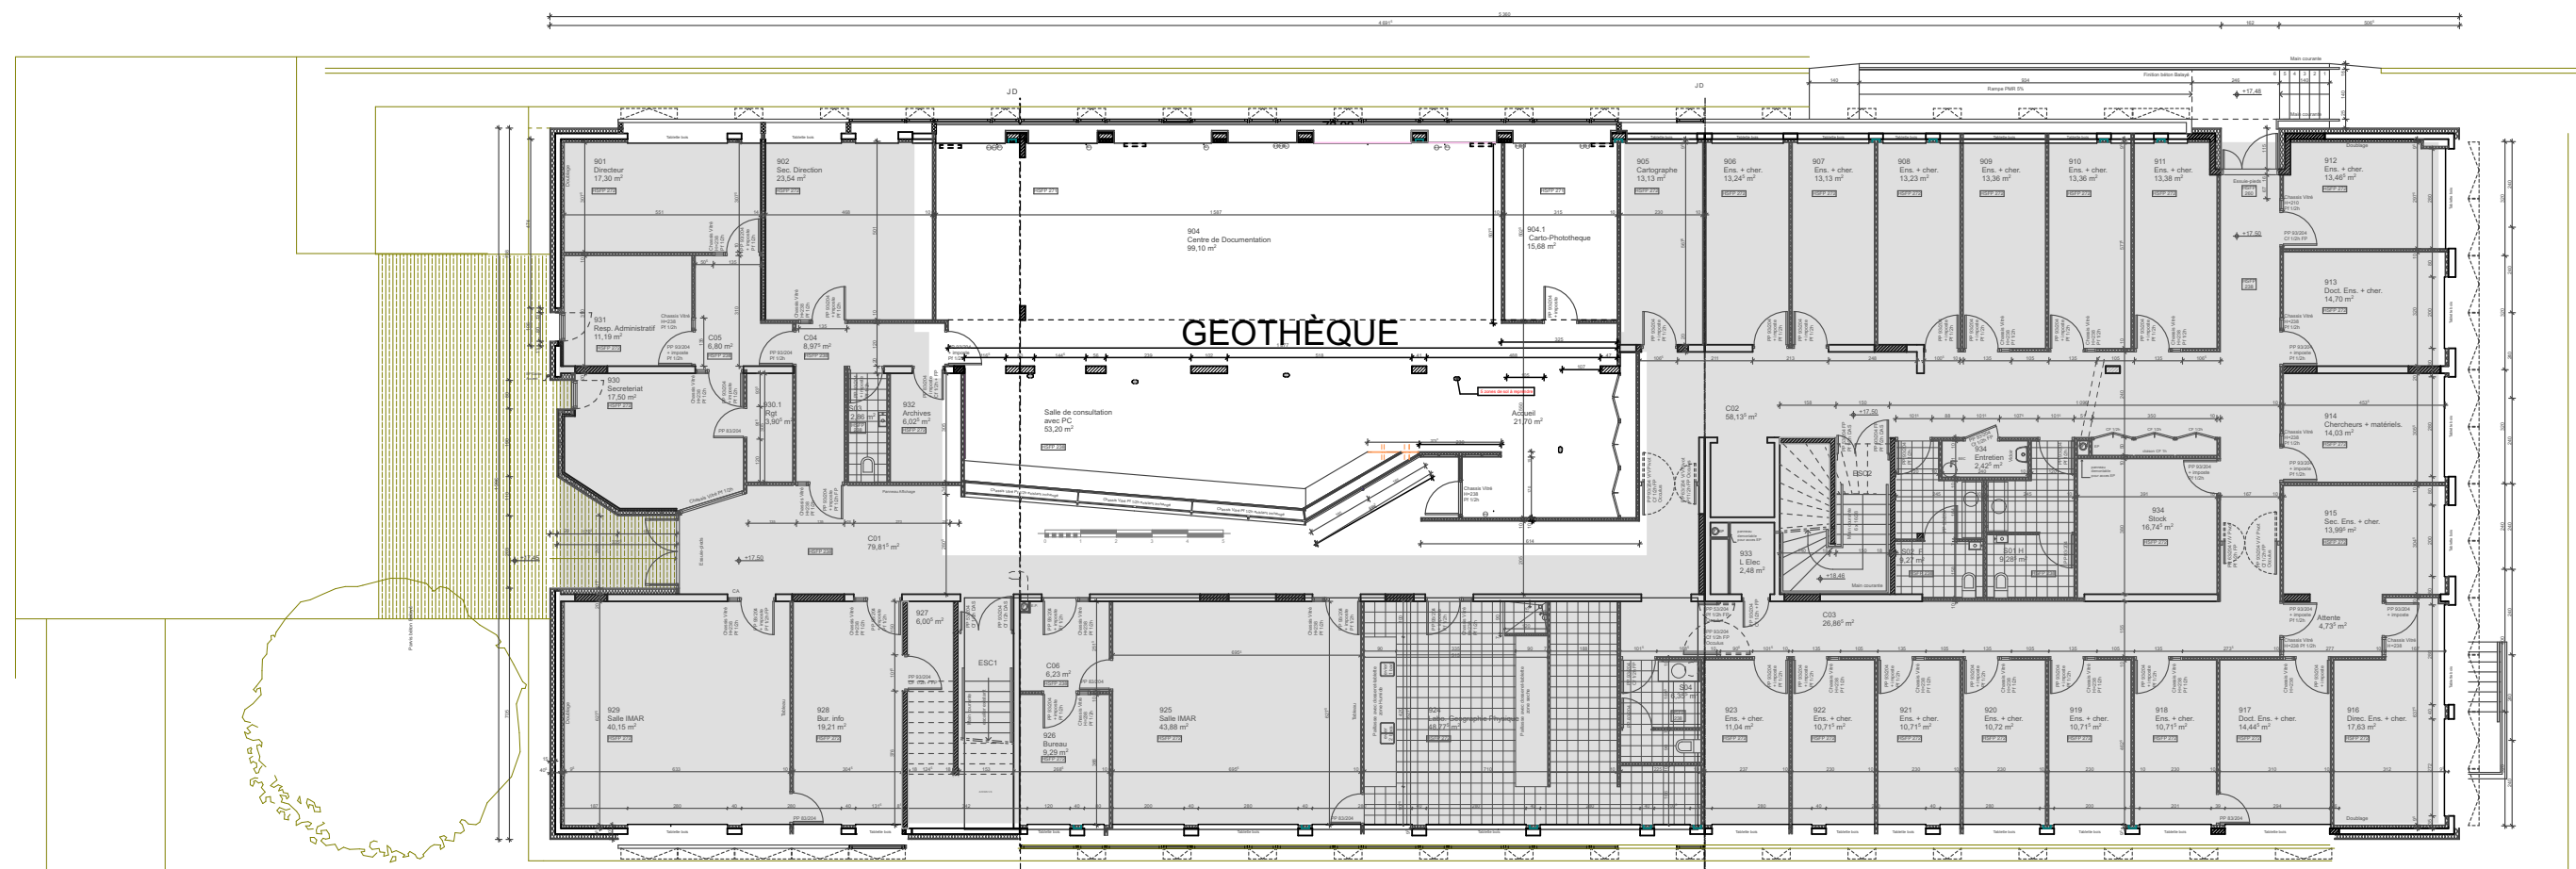

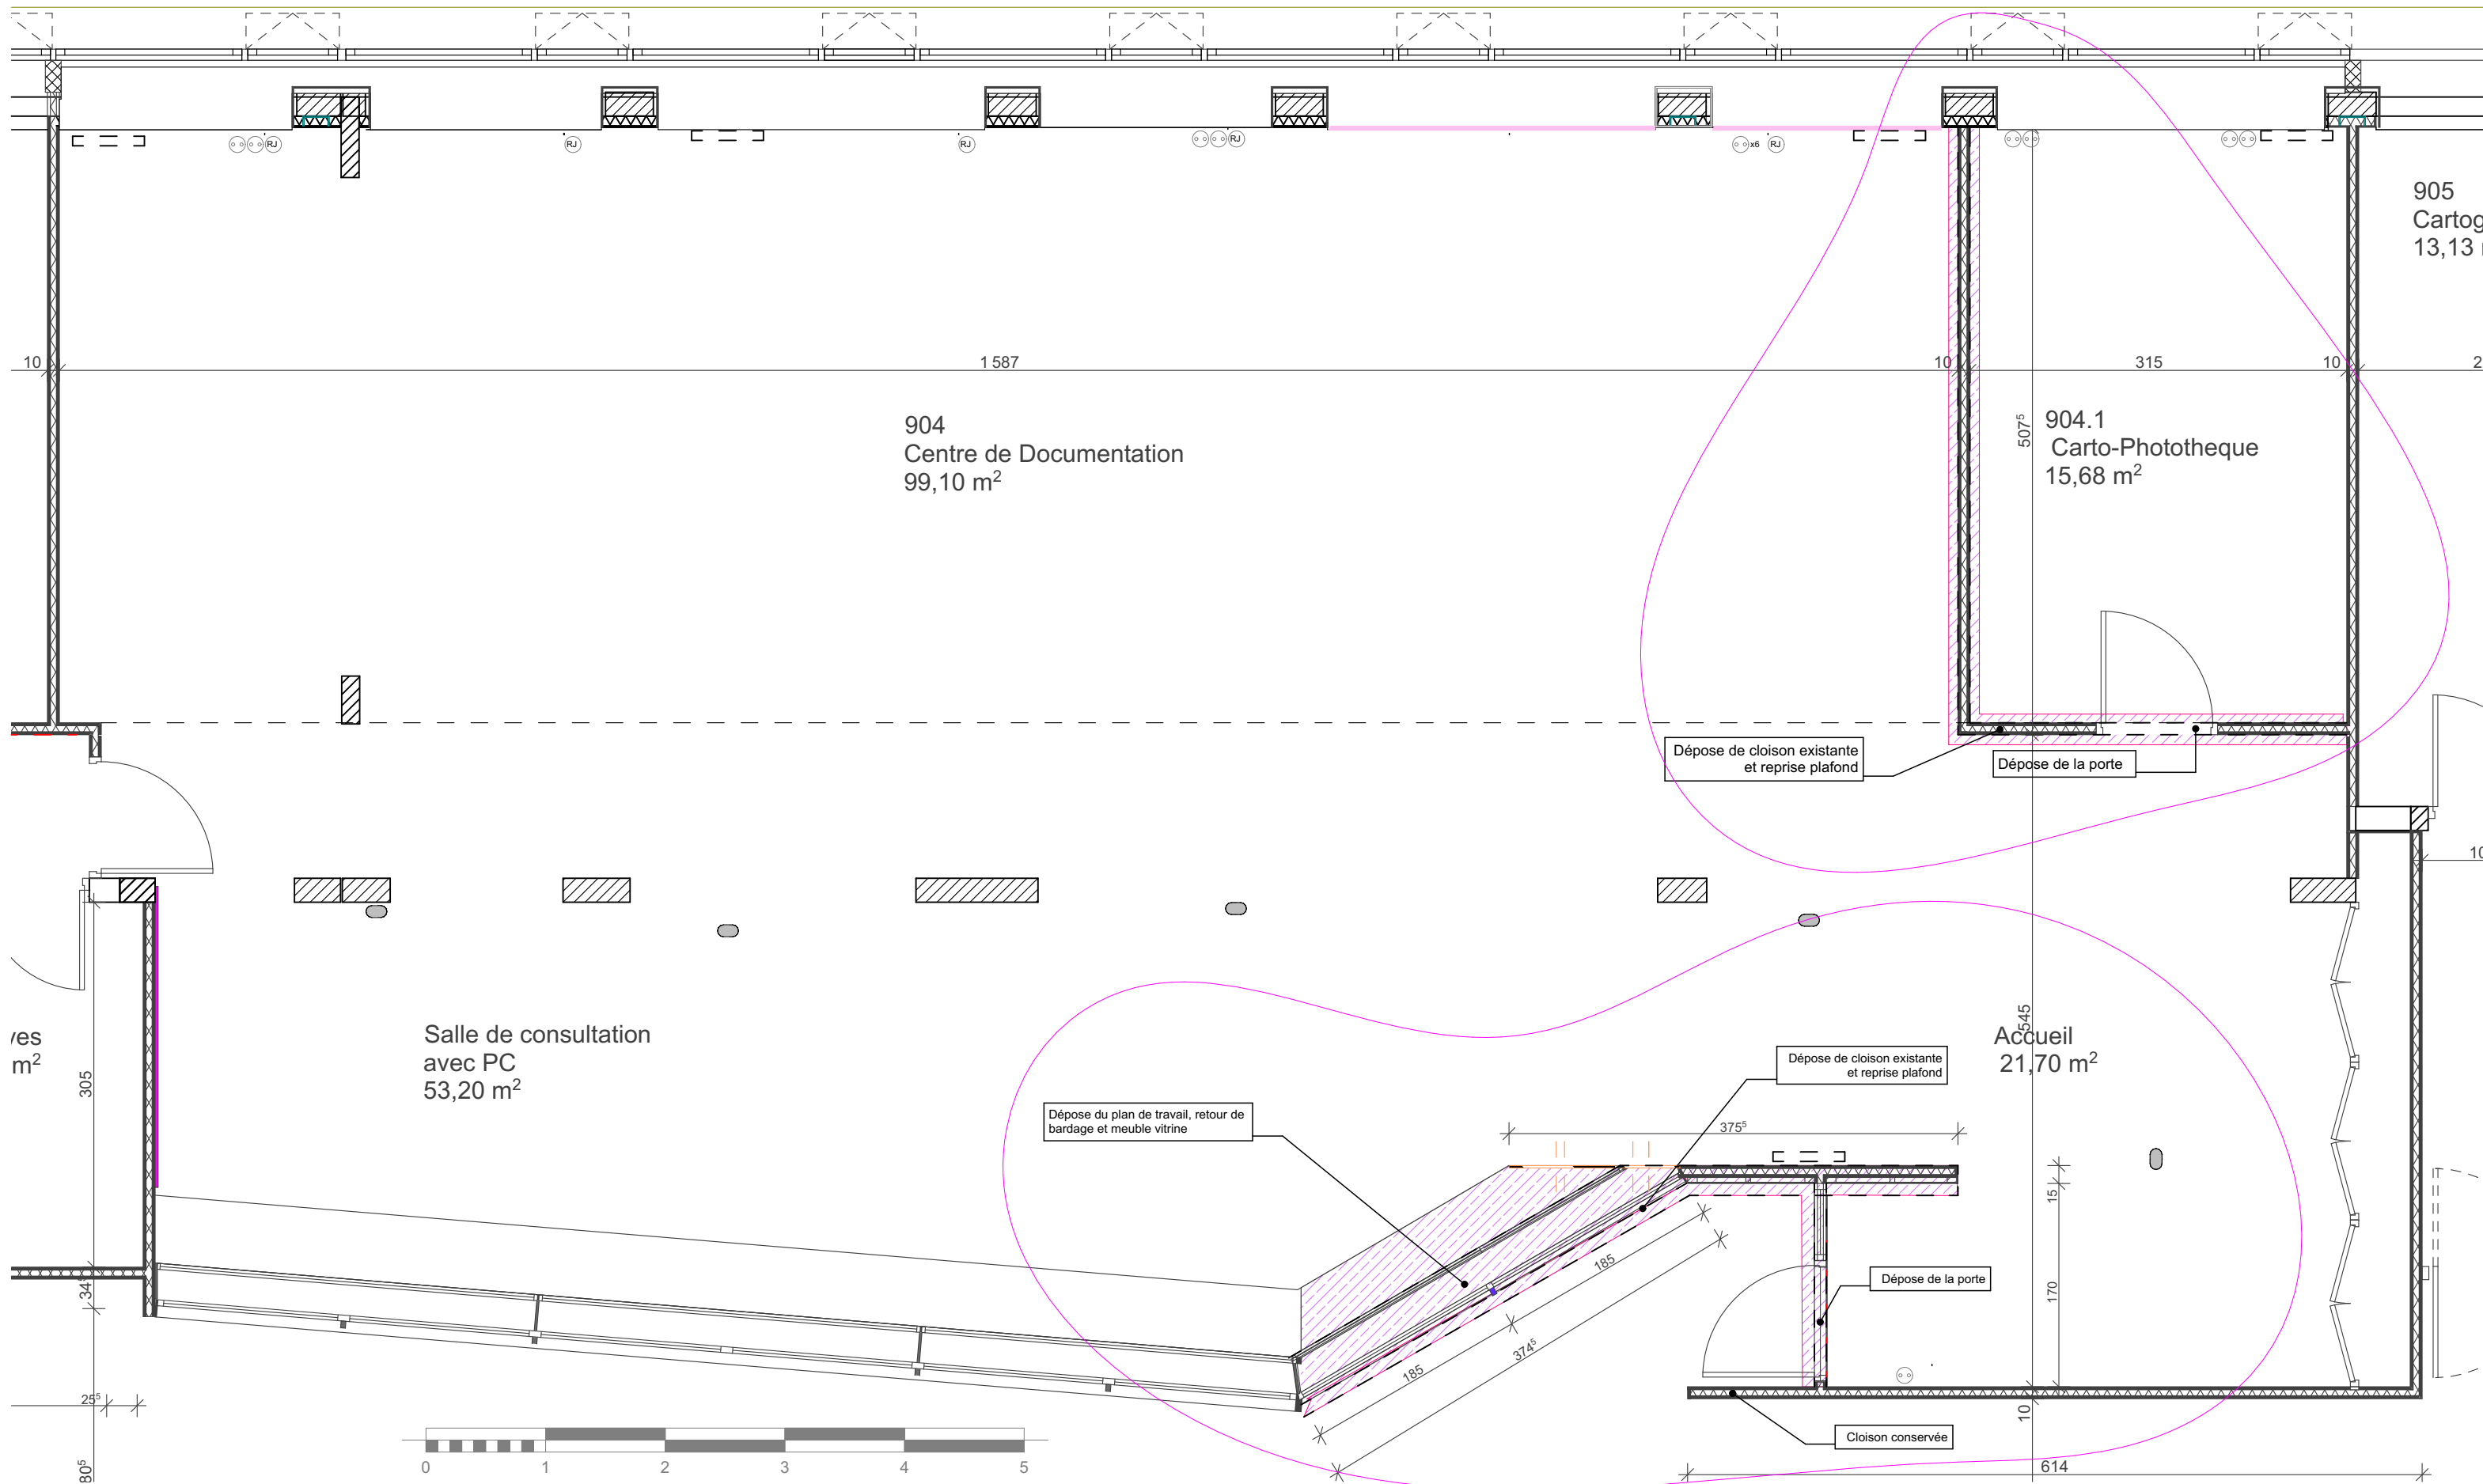

PRO/DCE

Maitre d'oeuvre

Superchi Architectes
35 rue des Olivettes - 44000 Nantes



superchi architectes

Maitre d'ouvrage

Nantes Université
Direction du Patrimoine Immobilier et de la Logistique
Service Maintenance Immobilière Site Tertre



Réaménagement de la Géothèque
CAMPUS DU TERTRE - IGARUN
Chemin de la Censive du Tertre, 44300 Nantes

13/05/2026

1:50

ARC 101


Plan de dépose / démolition

Architectural floor plan of a renovation project for a library and reading room. The plan shows two main areas: "904 Centre de Documentation" (156,48 m²) and "Salle de consultation avec PC" (37,00 m²).

The plan includes various annotations for construction work, such as "Reprise de sol suite dépose potelet elec", "Dépose de cloison existante et reprise plafond", and "Création de cloison CF 1h". A red arrow labeled "1UP" points to a specific area.

A scale bar at the bottom indicates dimensions from 0 to 5 meters.

The plan also shows existing structural elements like "Chassis Vitré Pf 1/2h existant inchangé" and "pan de mur peinture couleur".

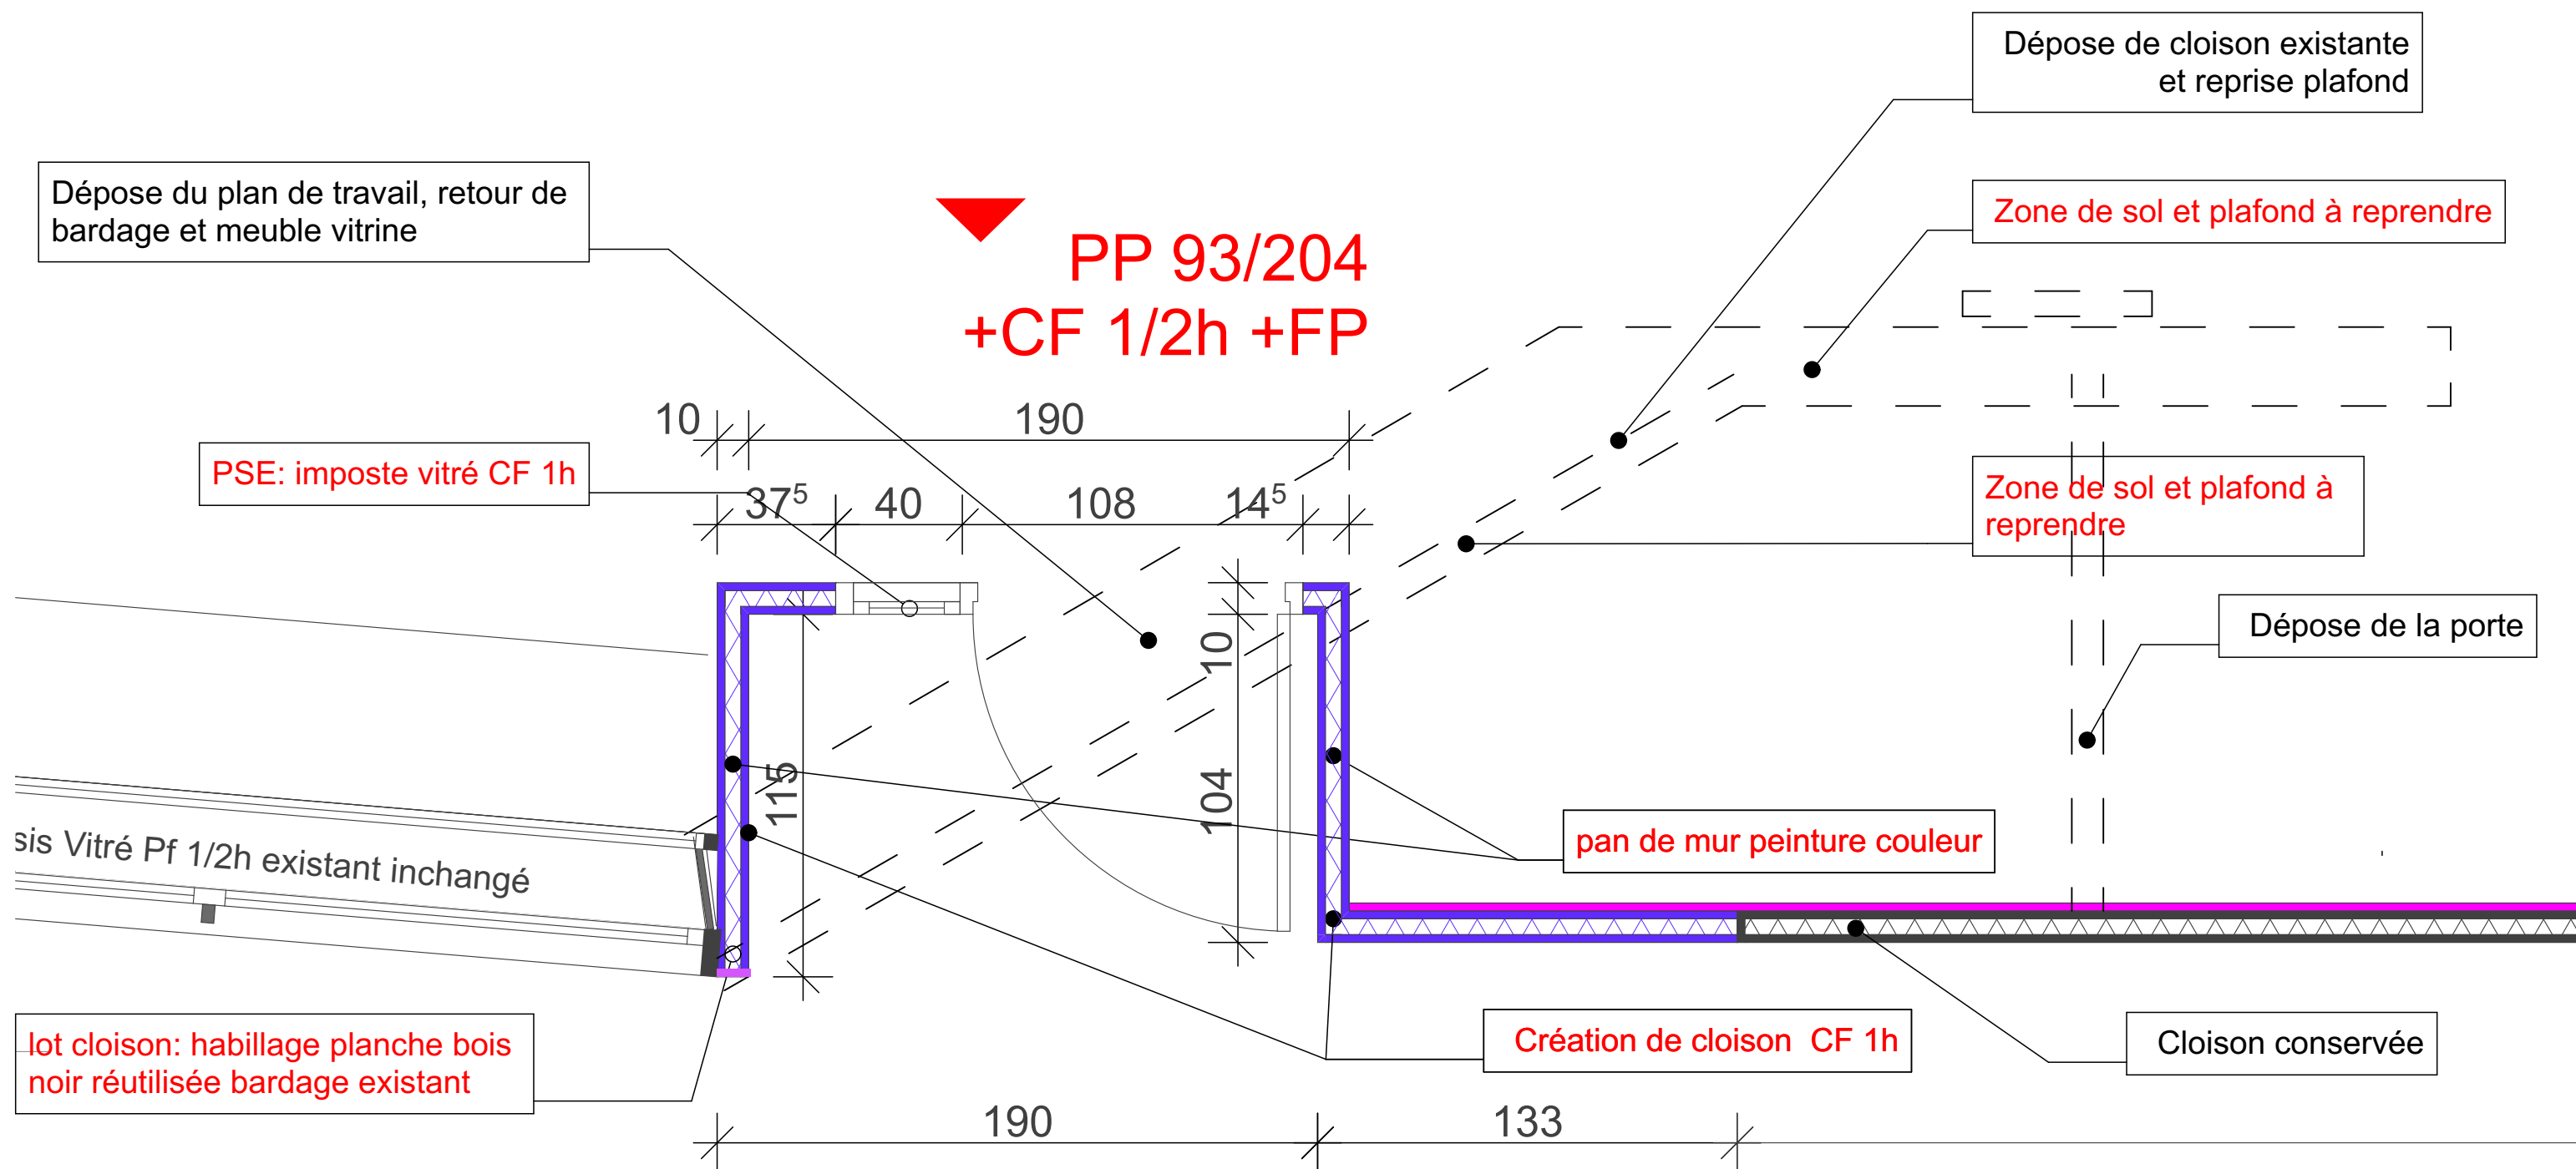

1:50



PRO/DCE

Maitre d'oeuvre

Superchi Architectes
35 rue des Olivettes - 44000 Nantes



superchi architectes

Maitre d'ouvrage


Nantes Université
Direction du Patrimoine Immobilier et de la Logistique
Service Maintenance Immobilière Site Tertre




Réaménagement de la Géothèque
CAMPUS DU TERTRE - IGARUN
Chemin de la Censive du Tertre, 44300 Nantes

13/05/2026

ARC 105
vue générale 3D

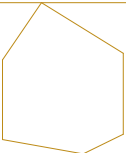

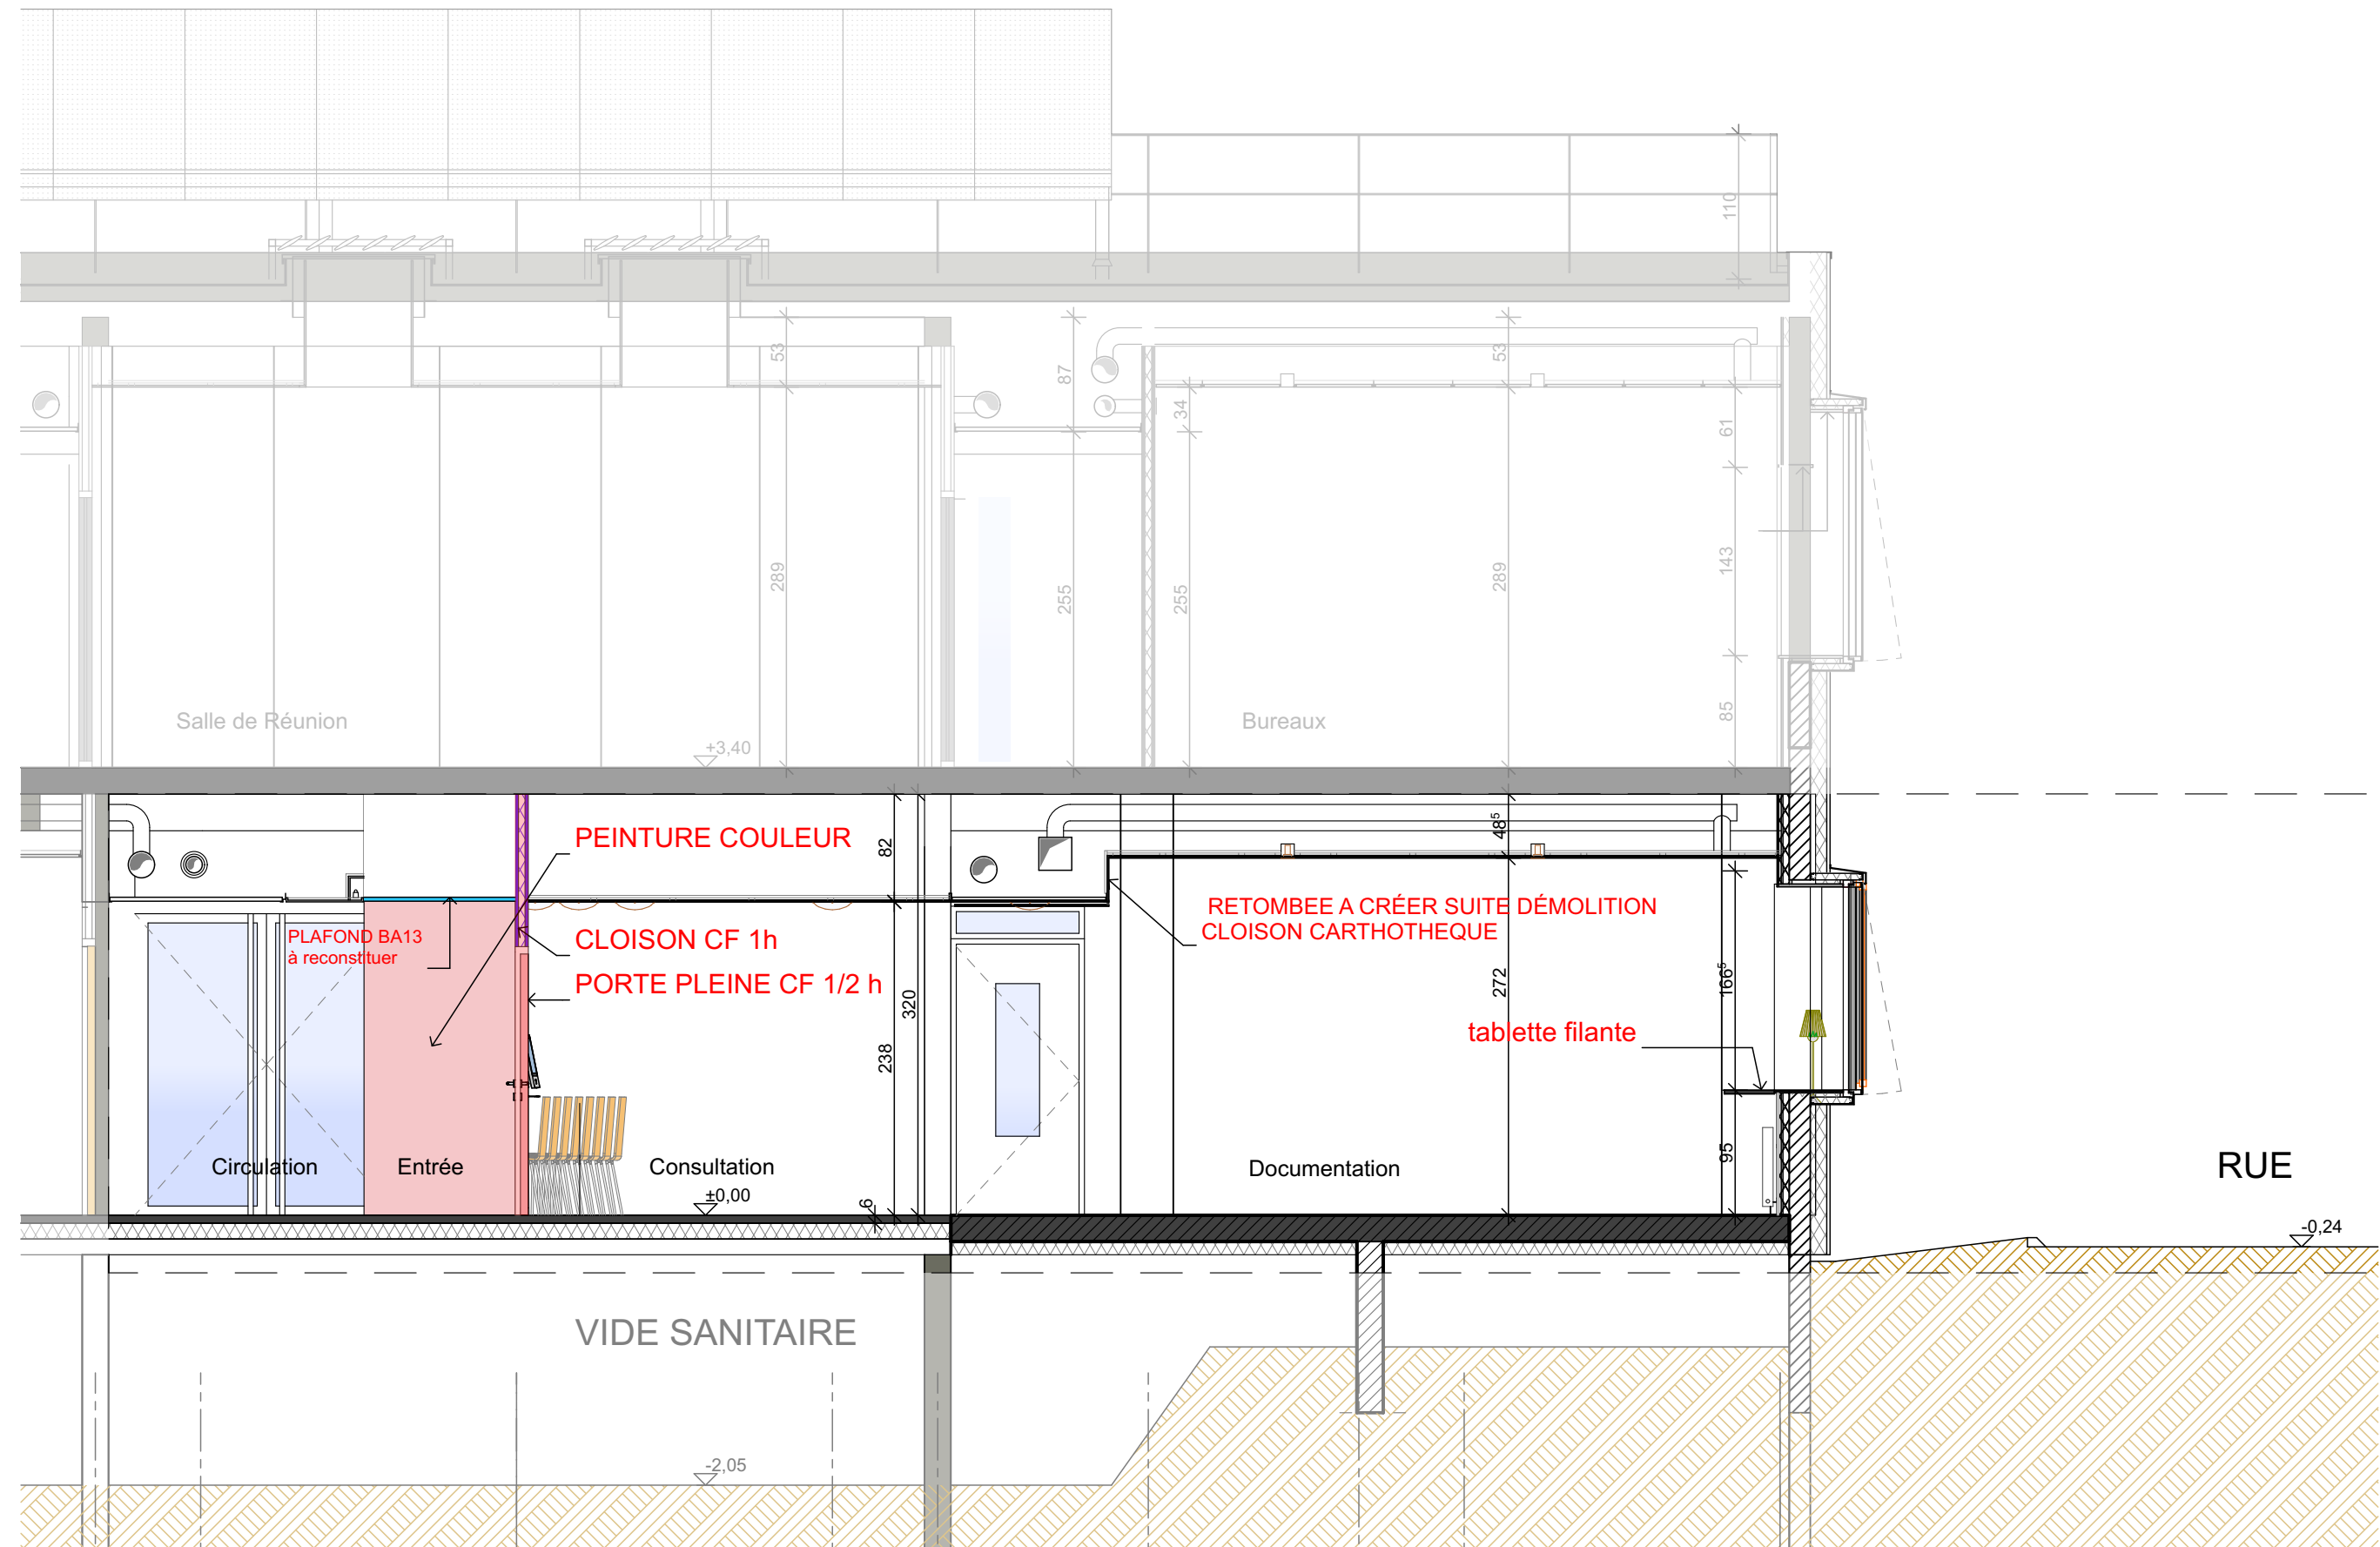

PRO/DCE

Maitre d'oeuvre

Superchi Architectes
35 rue des Olivettes - 44000 Nantes



superchi architectes

Maitre d'ouvrage

Nantes Université
Direction du Patrimoine Immobilier et de la Logistique
Service Maintenance Immobilière Site Tertre






Réaménagement de la Géothèque
CAMPUS DU TERTRE - IGARUN
Chemin de la Censive du Tertre, 44300 Nantes



13/05/2026

1:50

ARC 200
Coupe projet

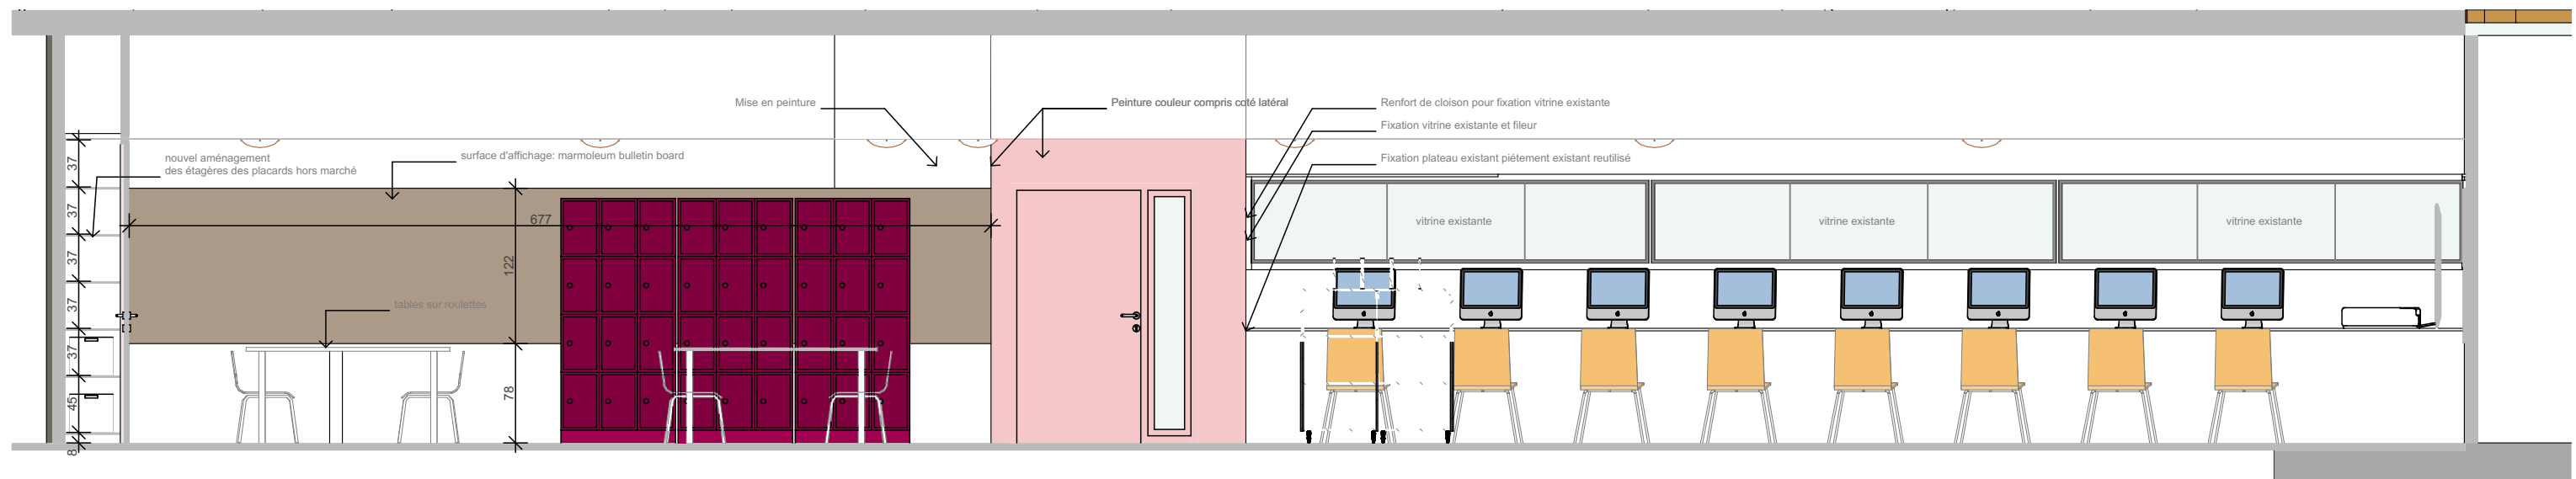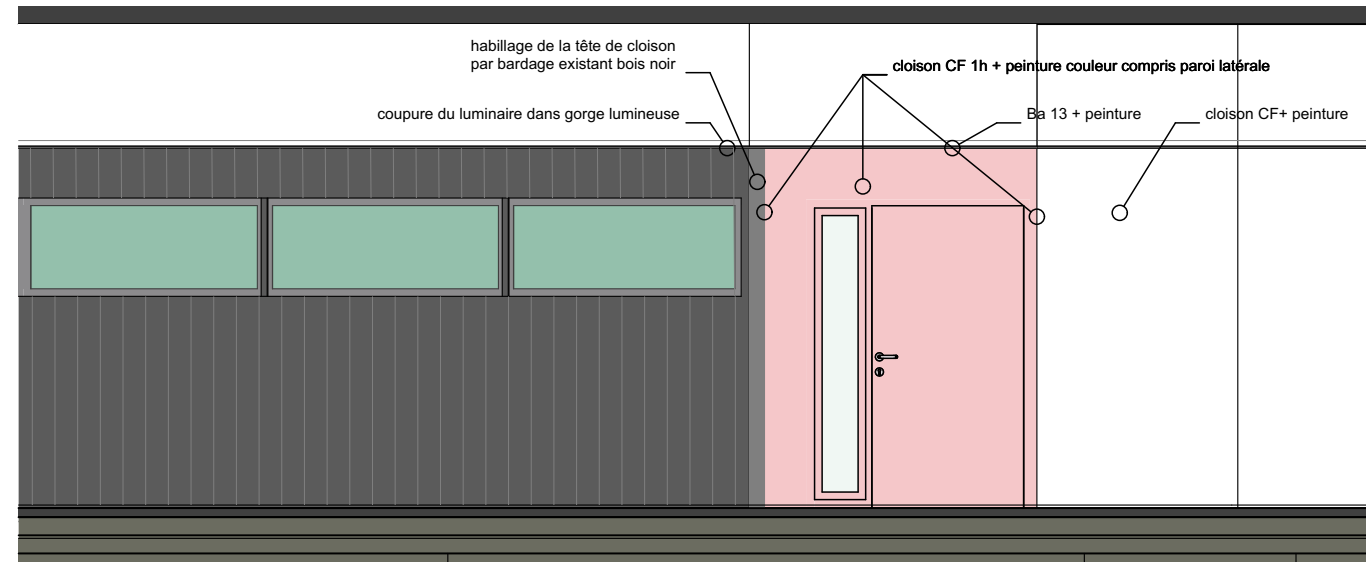

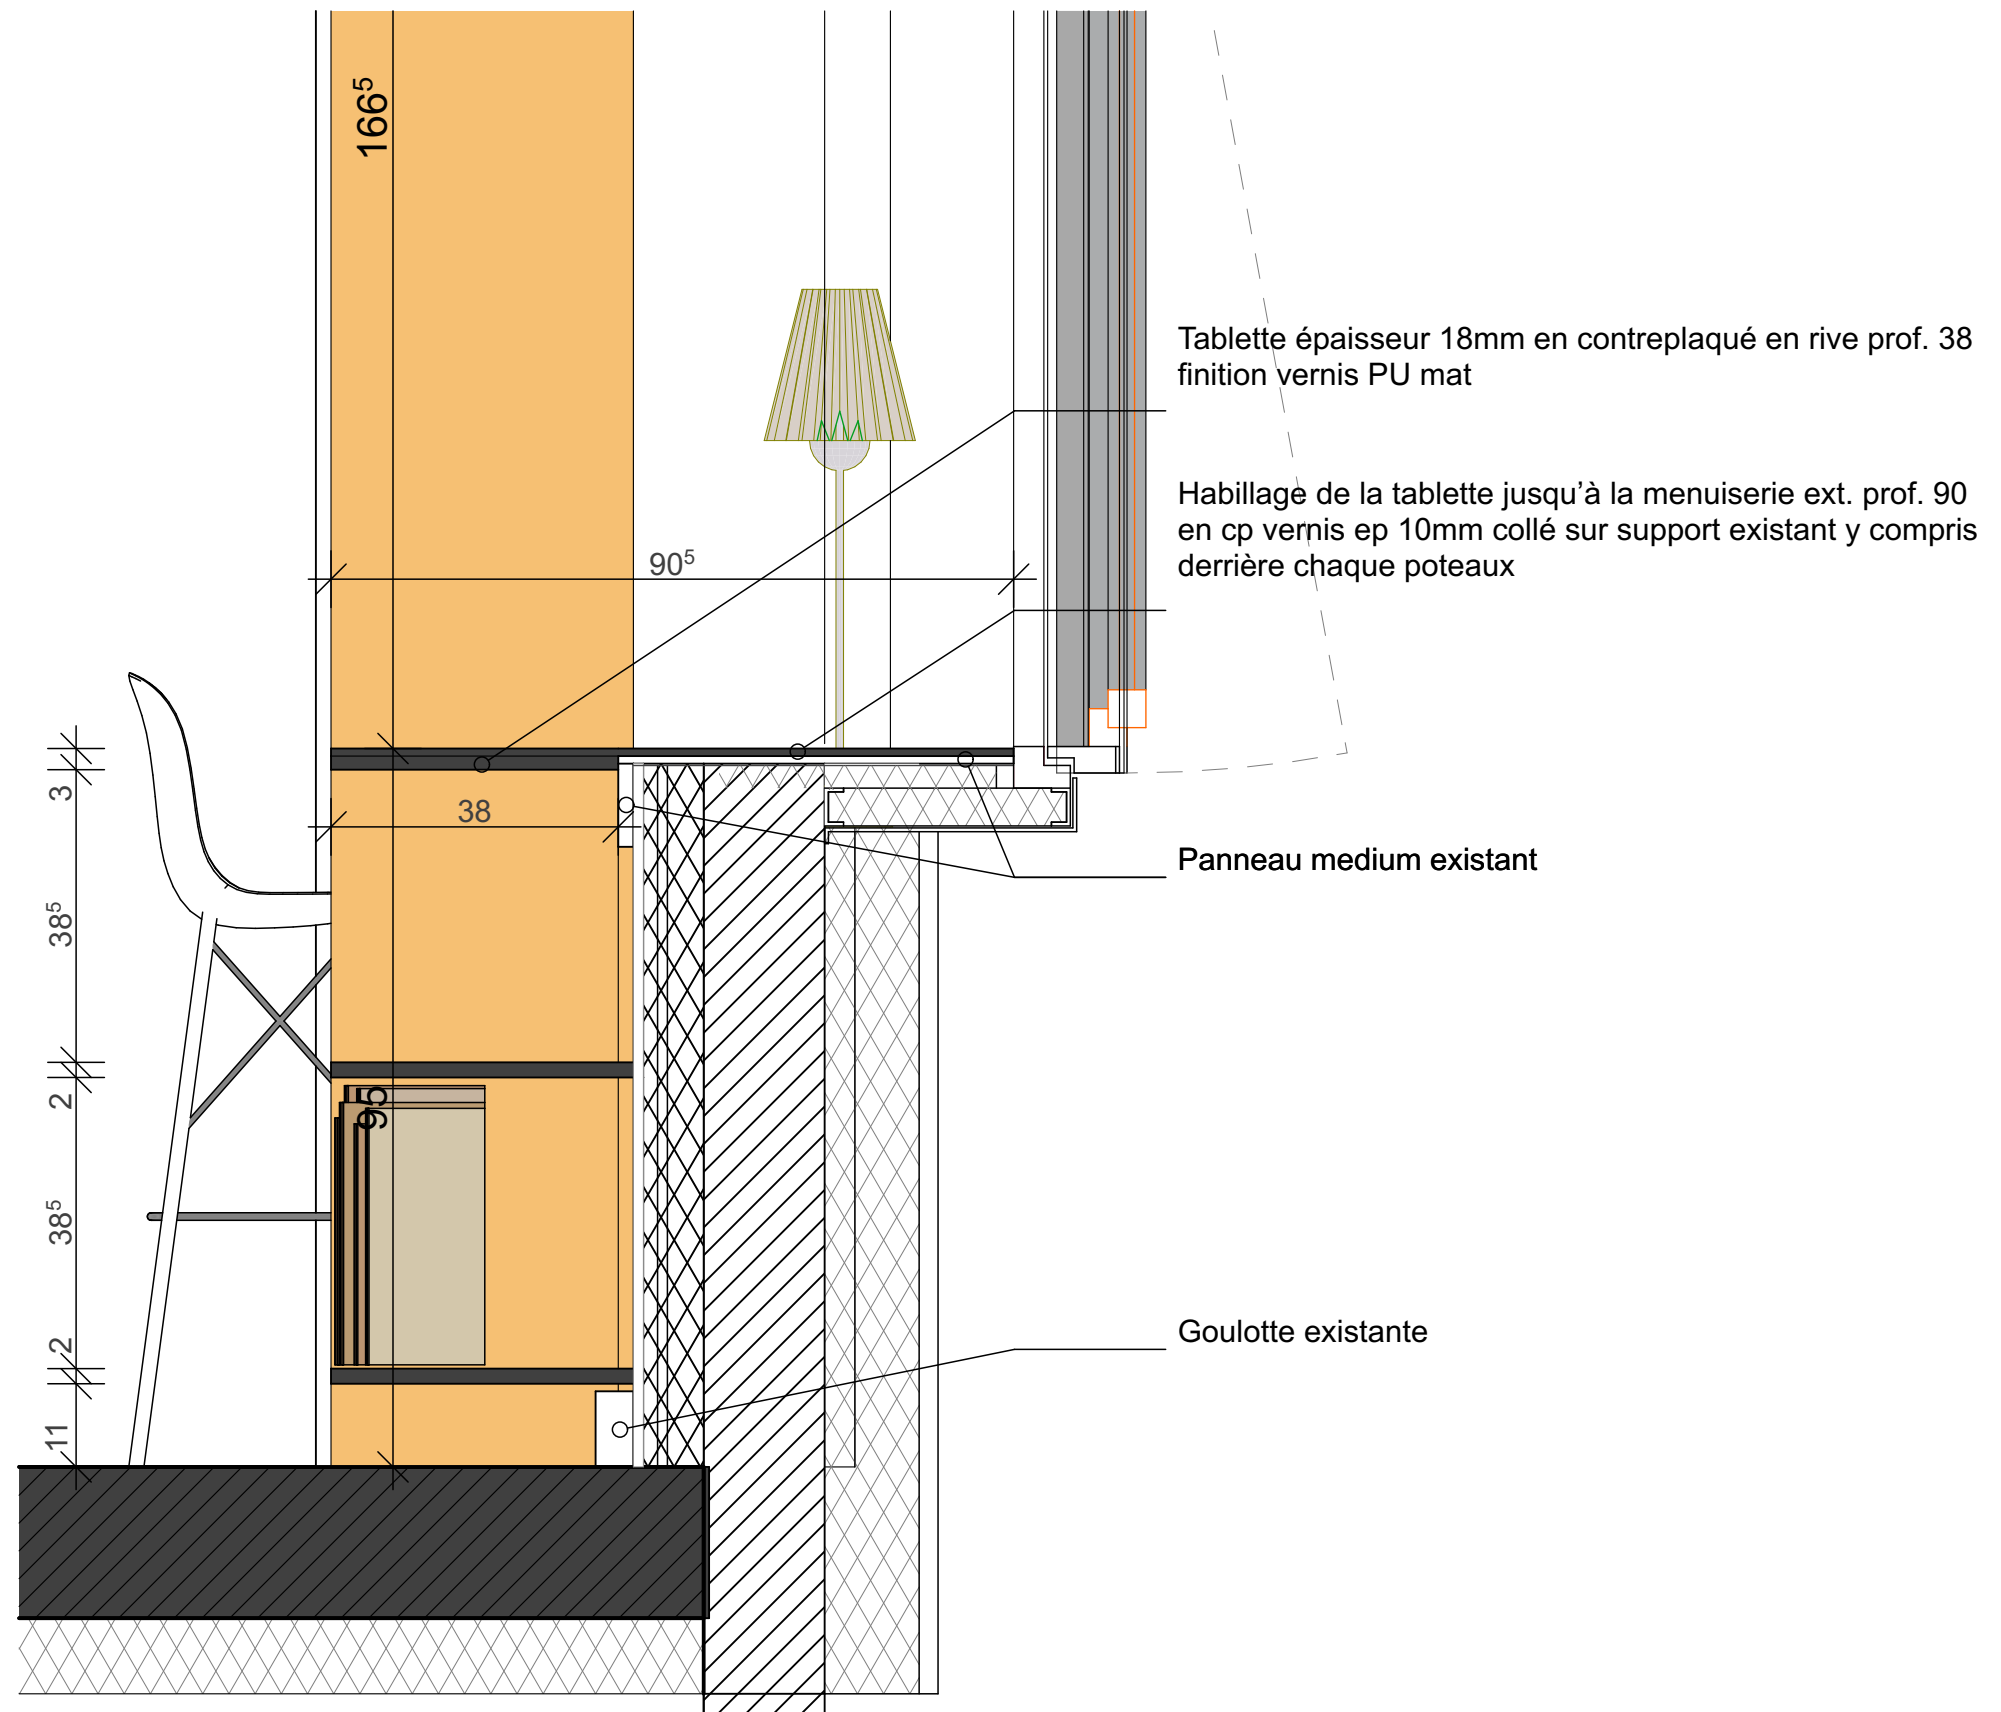

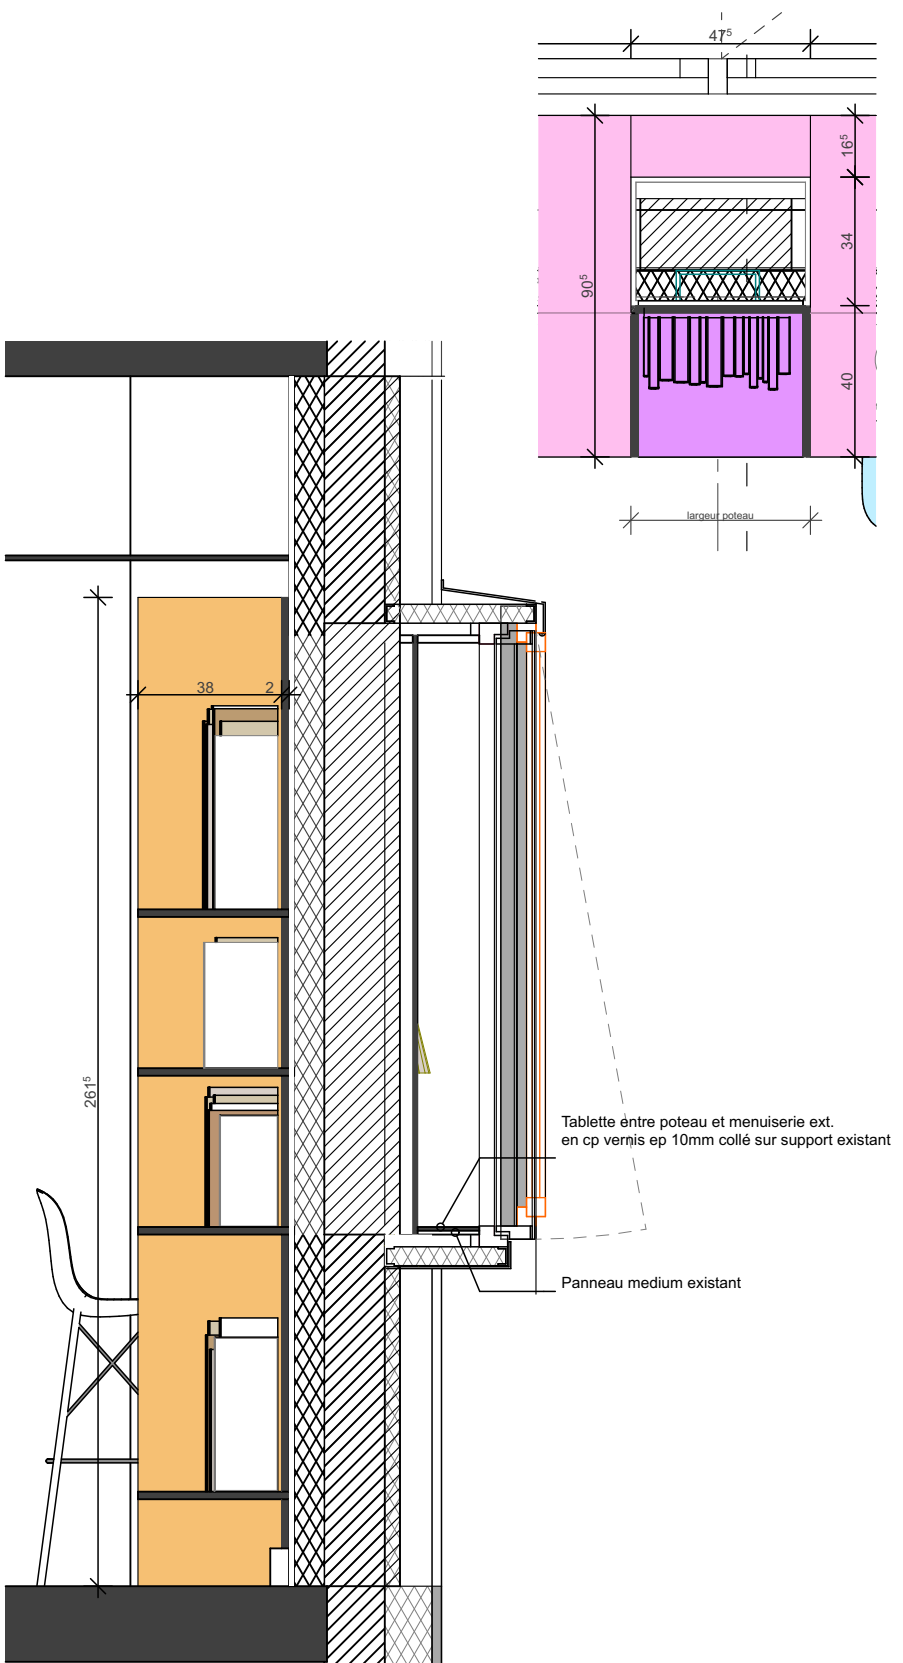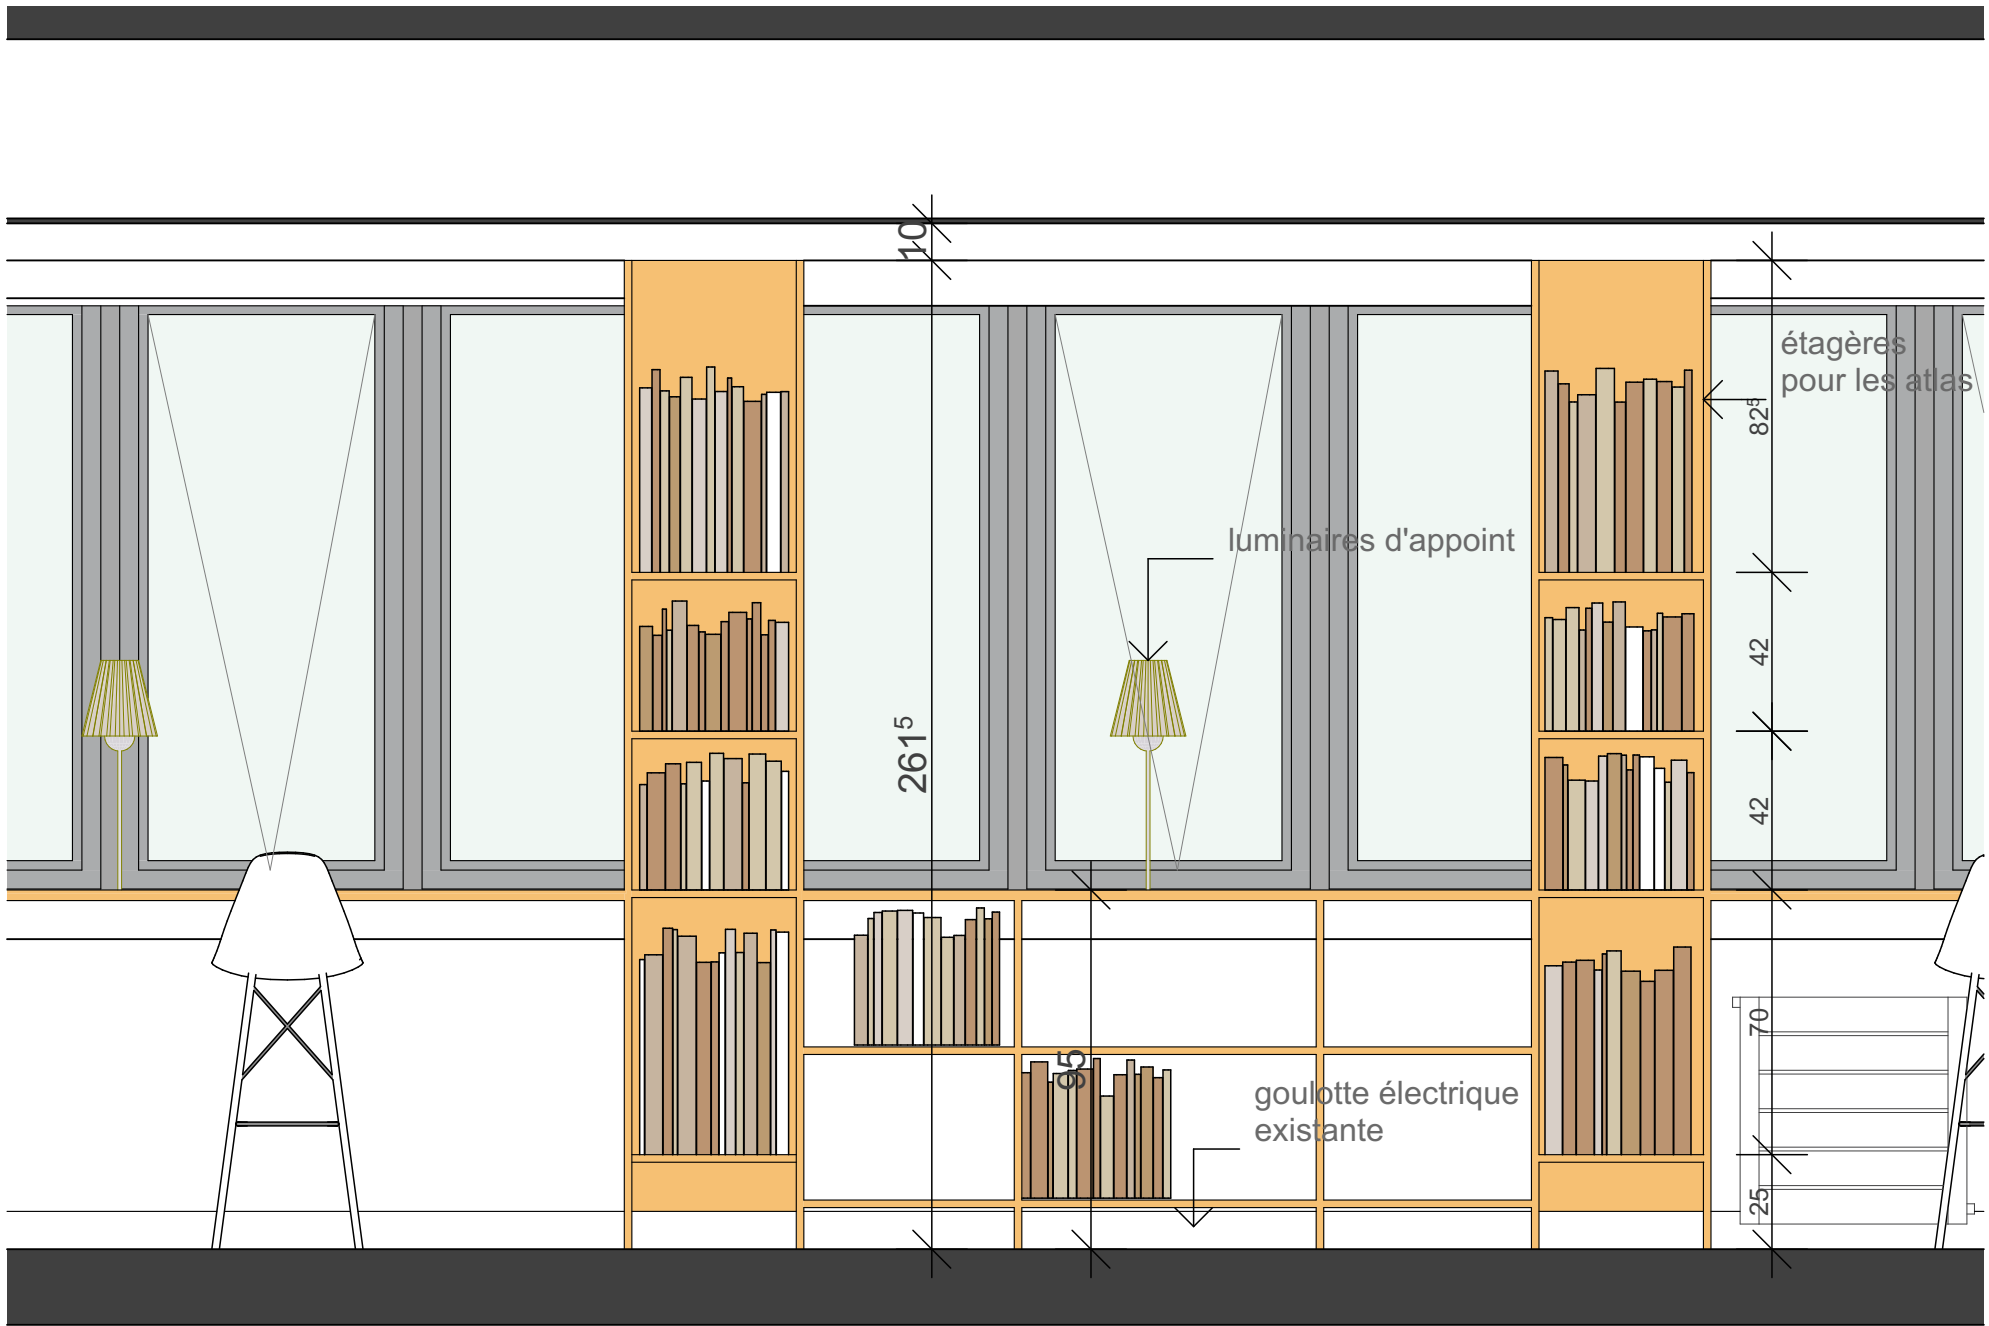

PRO/DCE

Maitre d'oeuvre

Superchi Architectes
35 rue des Olivettes - 44000 Nantes



superchi architectes

Maitre d'ouvrage

Nantes Université
Direction du Patrimoine Immobilier et de la Logistique
Service Maintenance Immobilière Site Tertre





Réaménagement de la Géothèque
CAMPUS DU TERTRE - IGARUN
Chemin de la Censive du Tertre, 44300 Nantes


13/05/2026

1:20



ARC 402
Détail agencement les colonnes

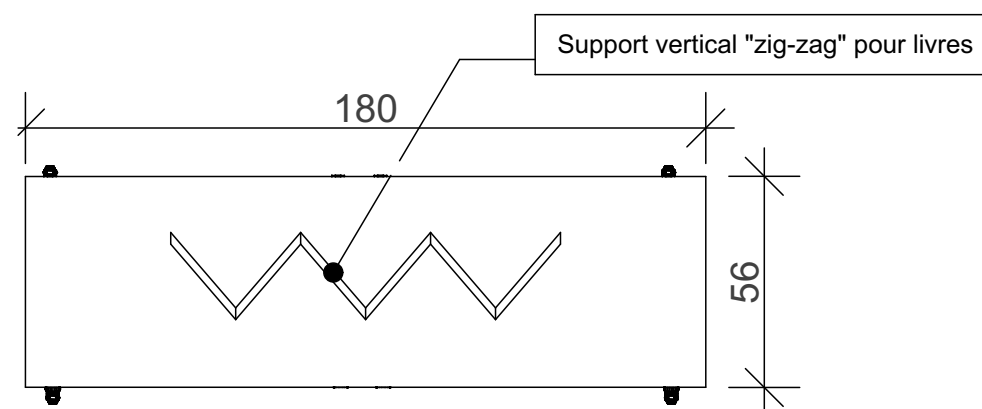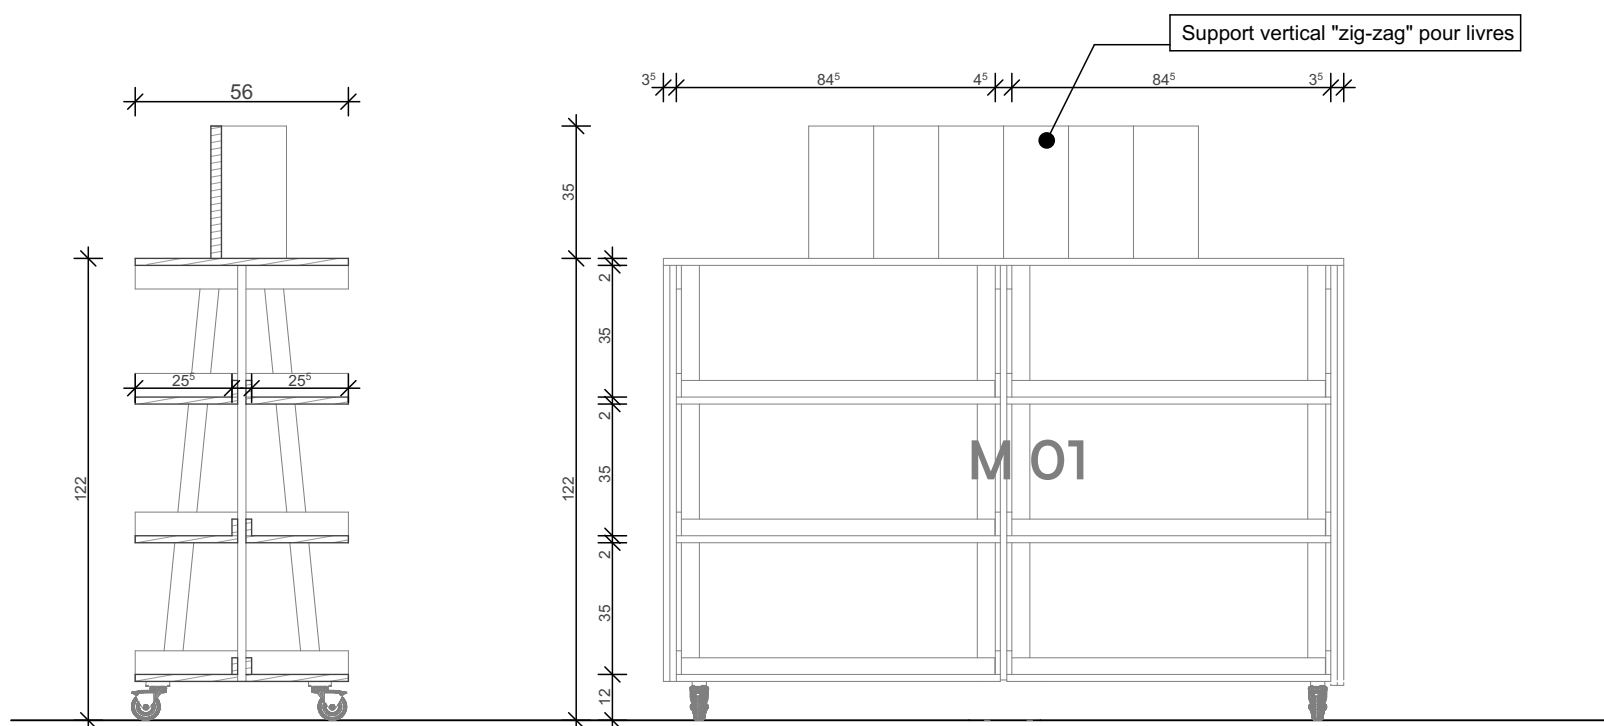



M01 module roulettes 180x56 ht 122

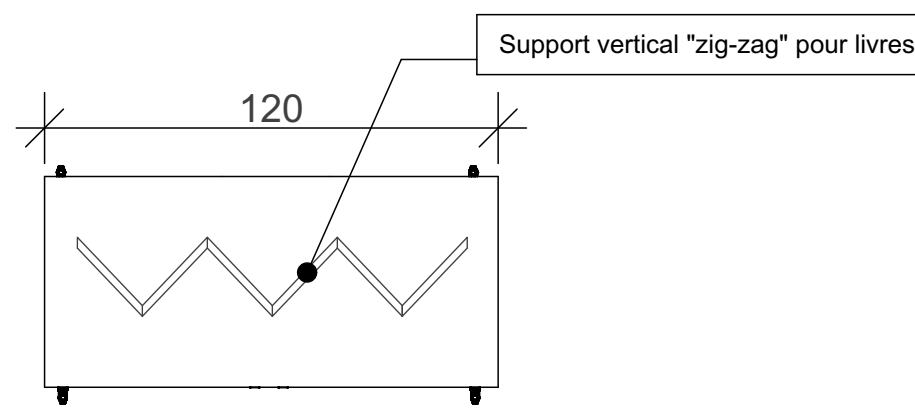








M02 module roulettes 120x56 ht 122




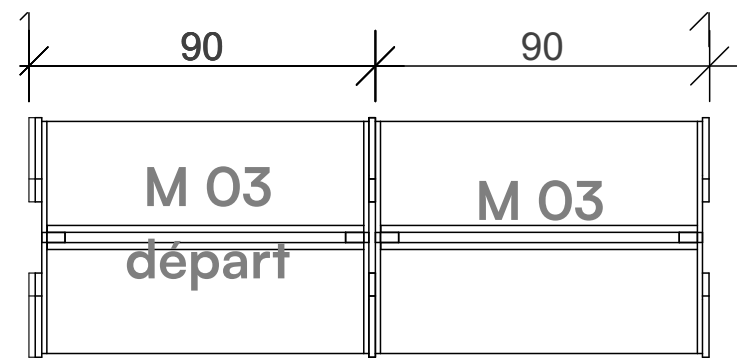
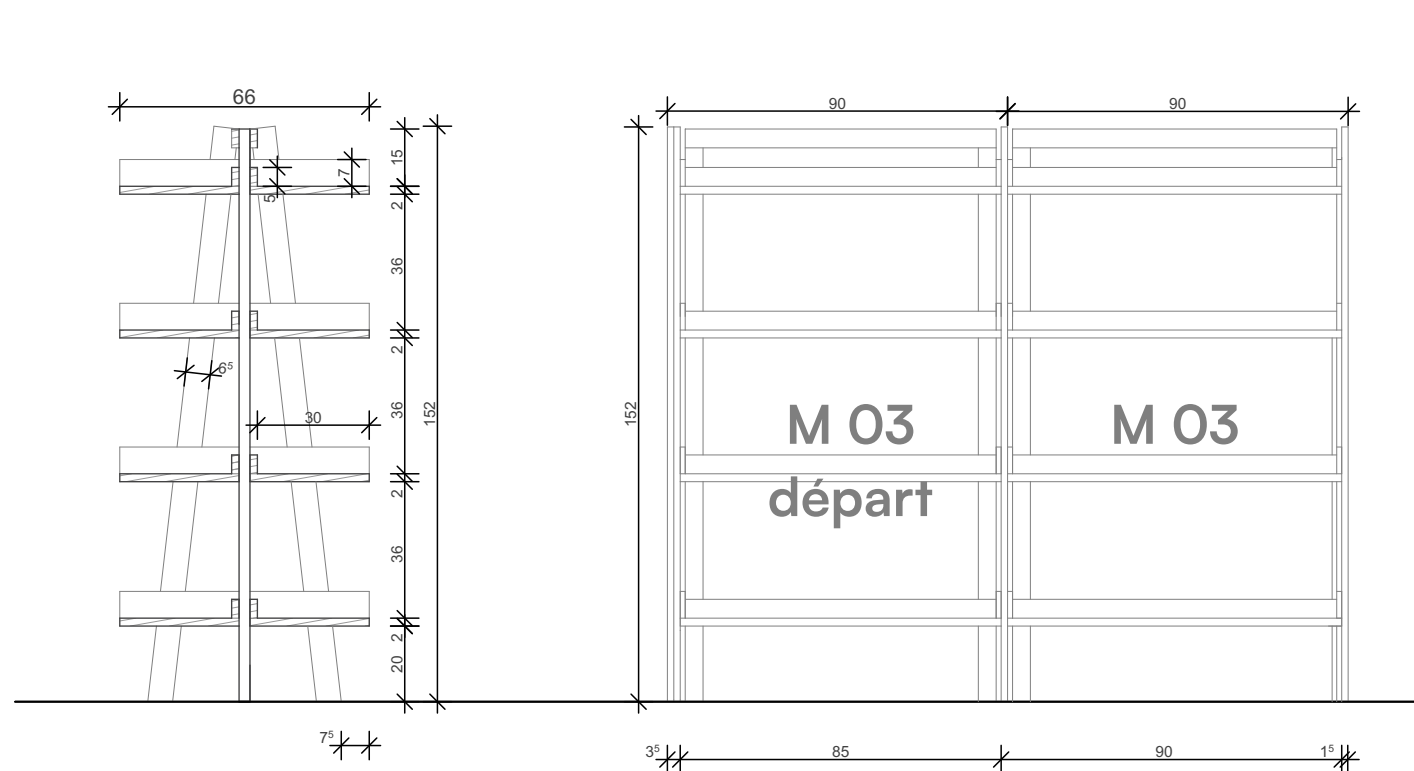


M03 module double fixe 180x66 ht 152

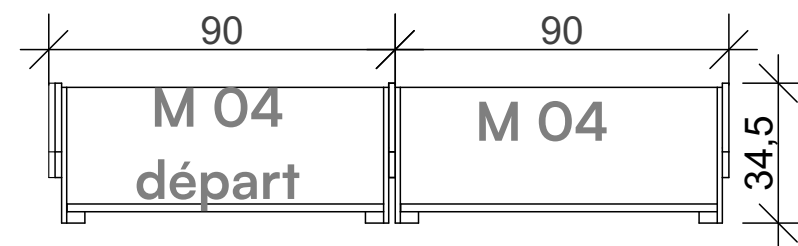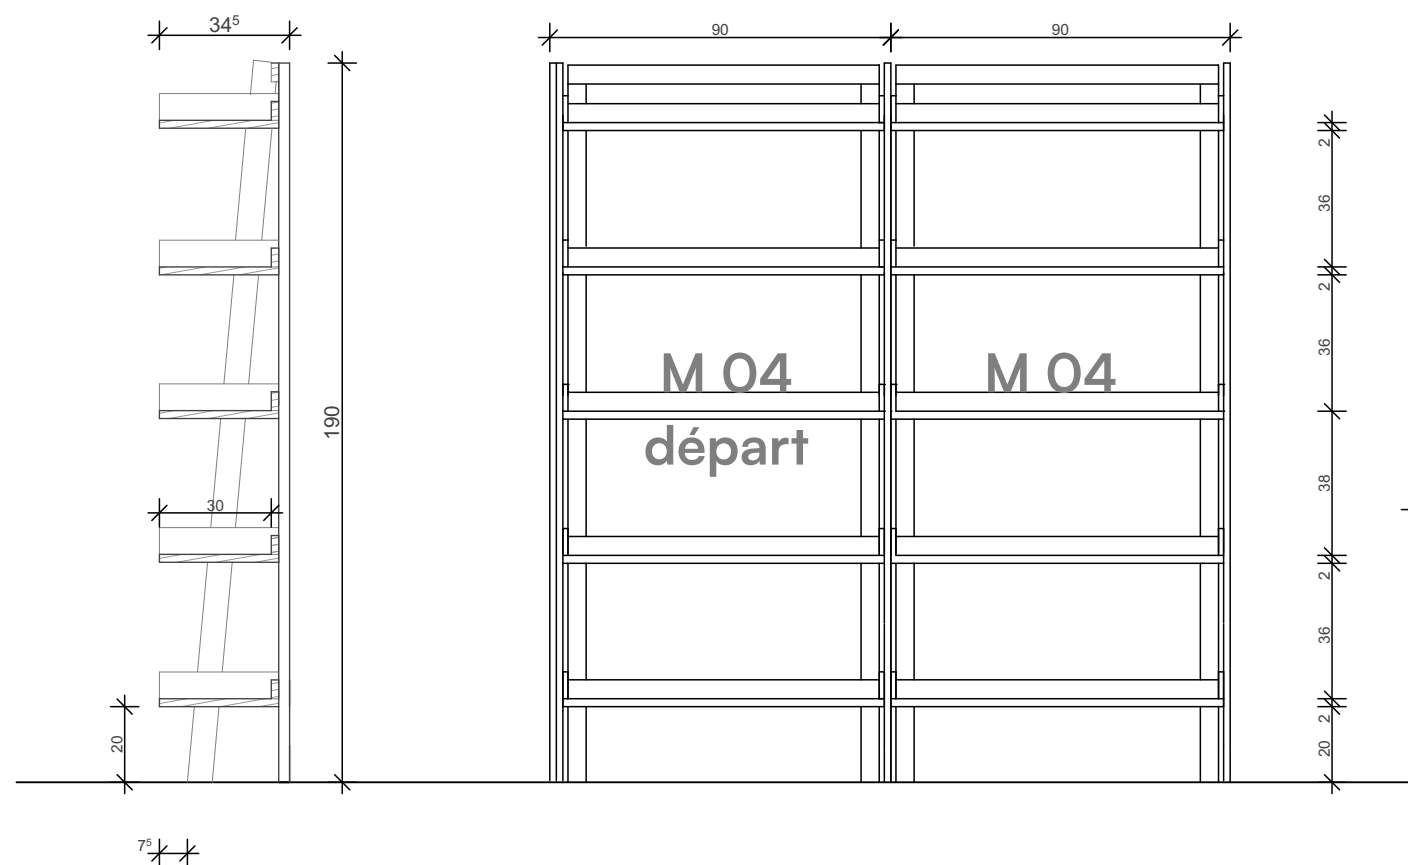

M04 module simple fixe 180x34,5 ht 190

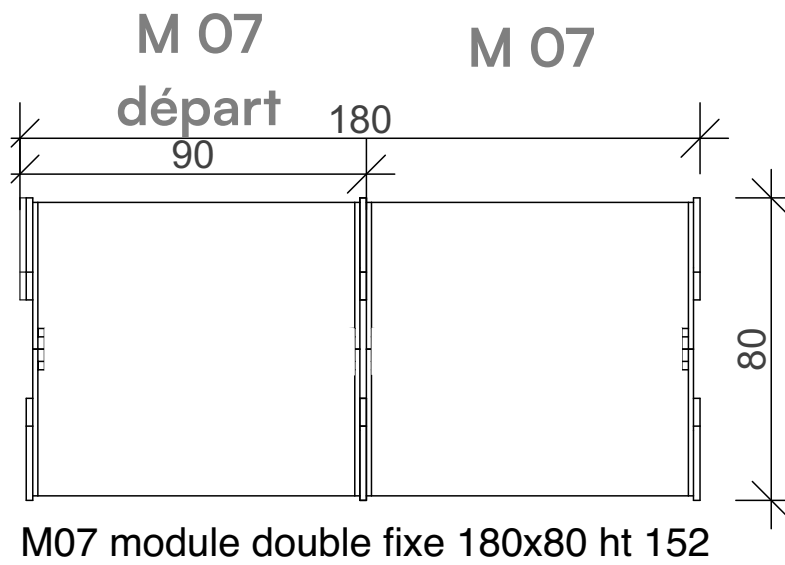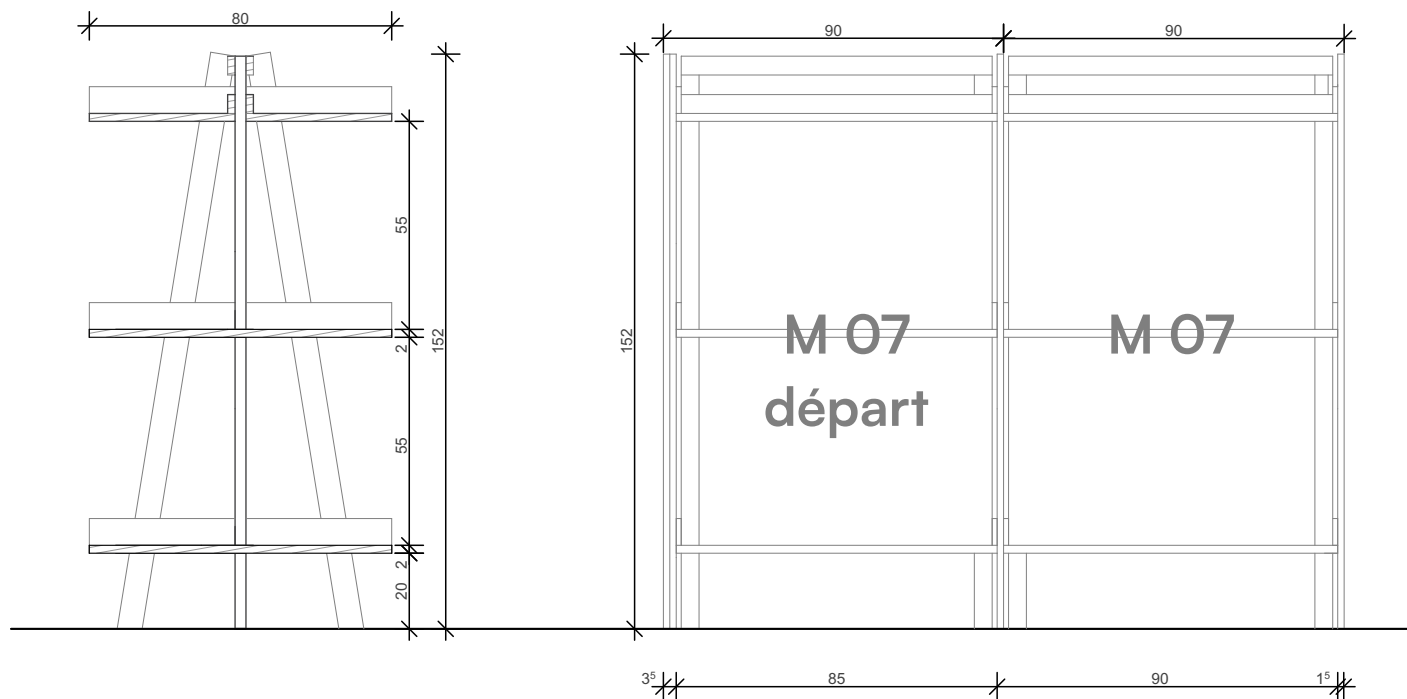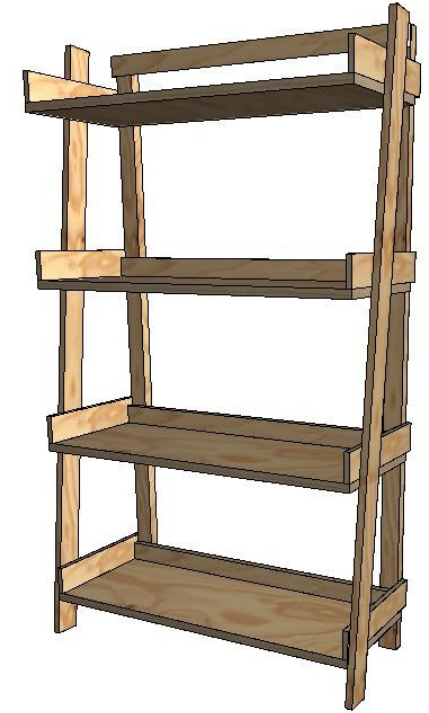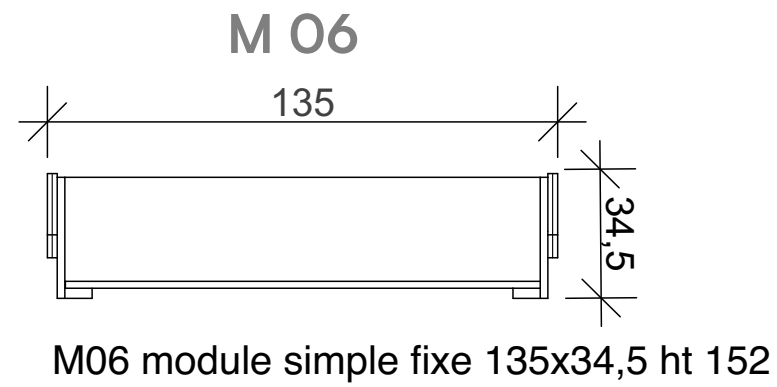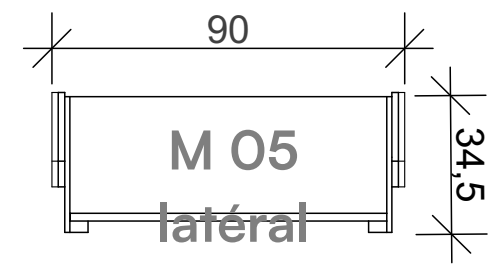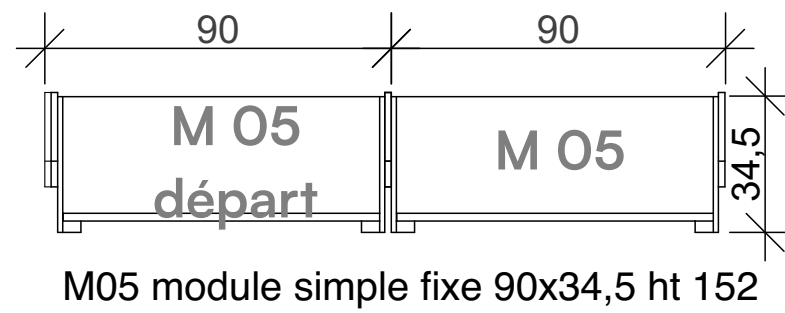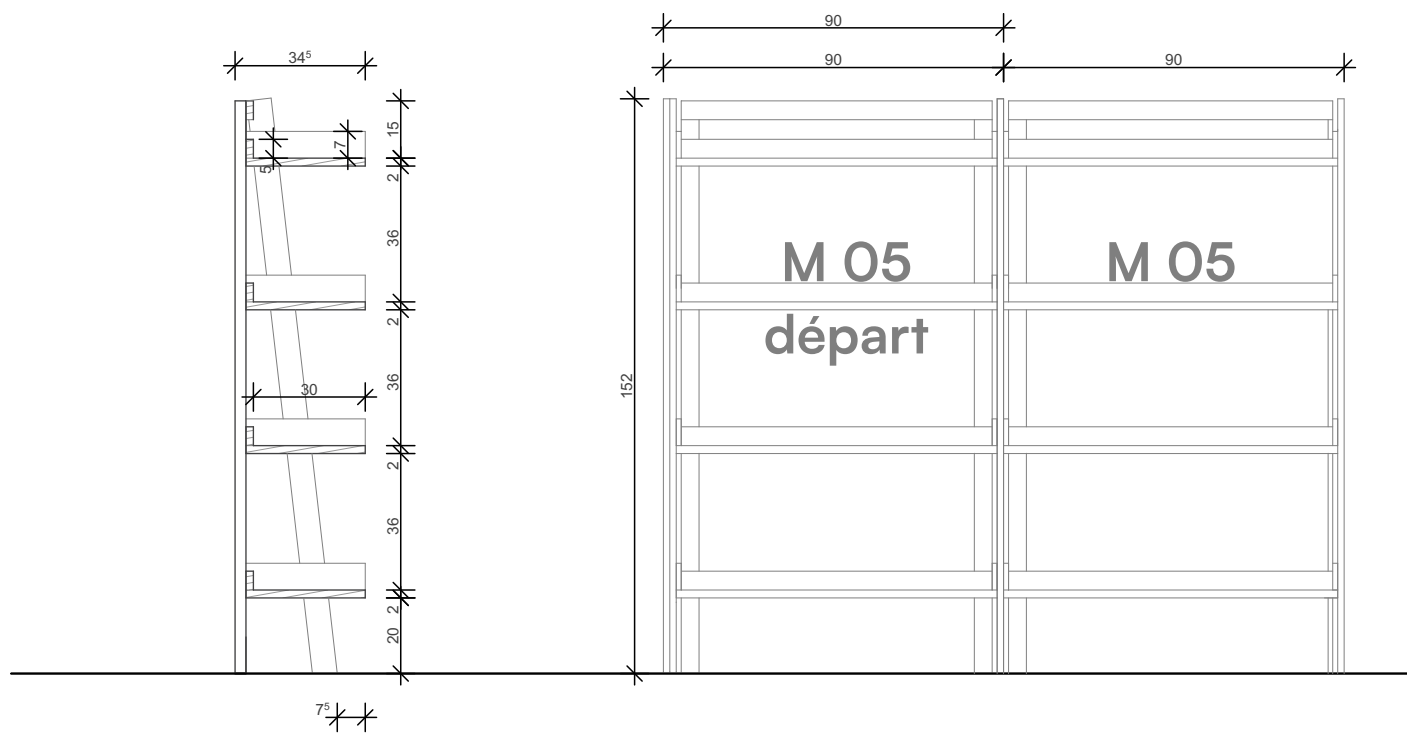

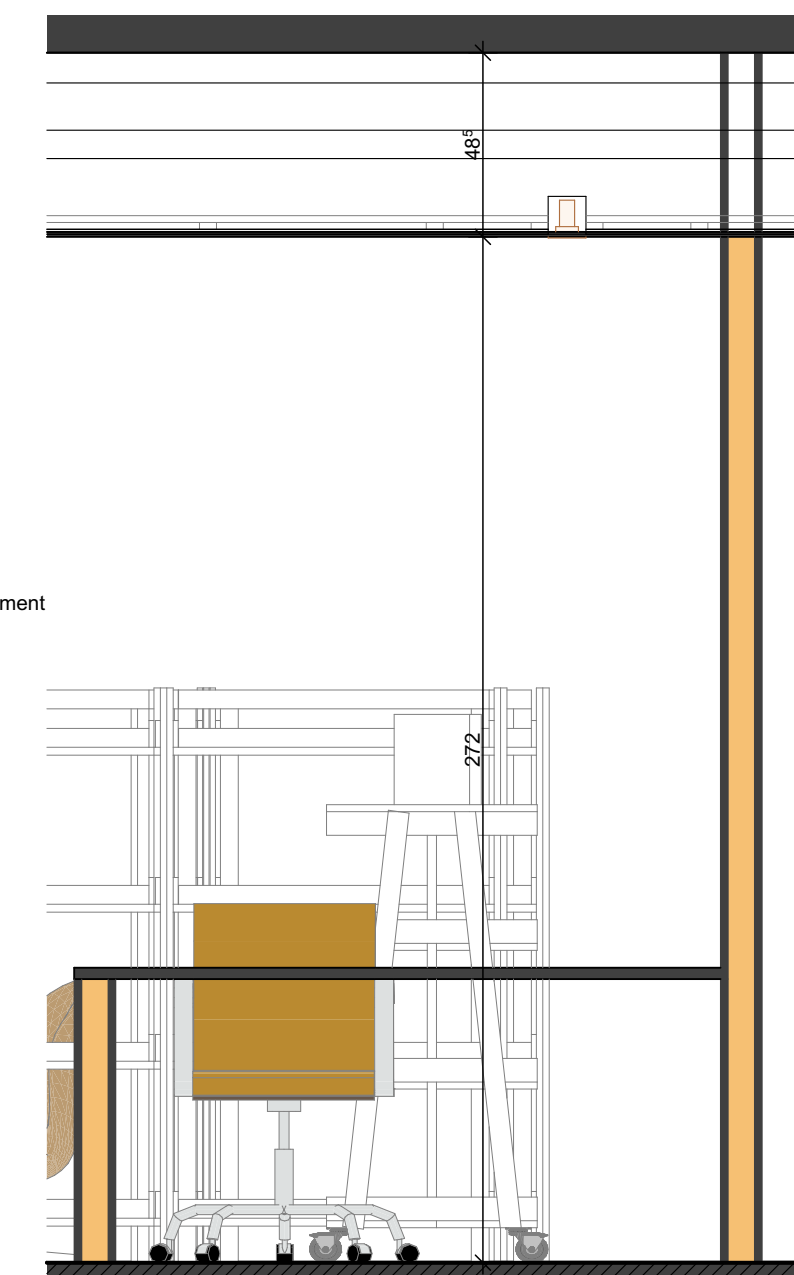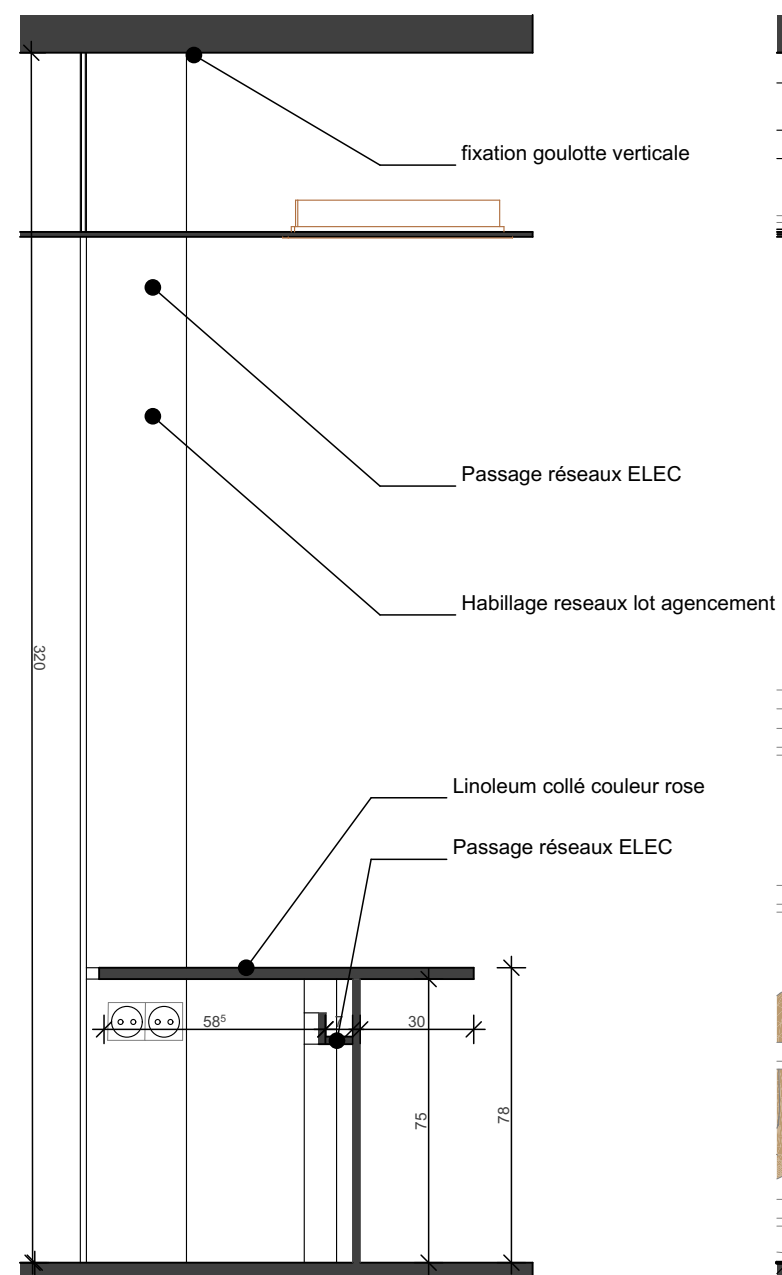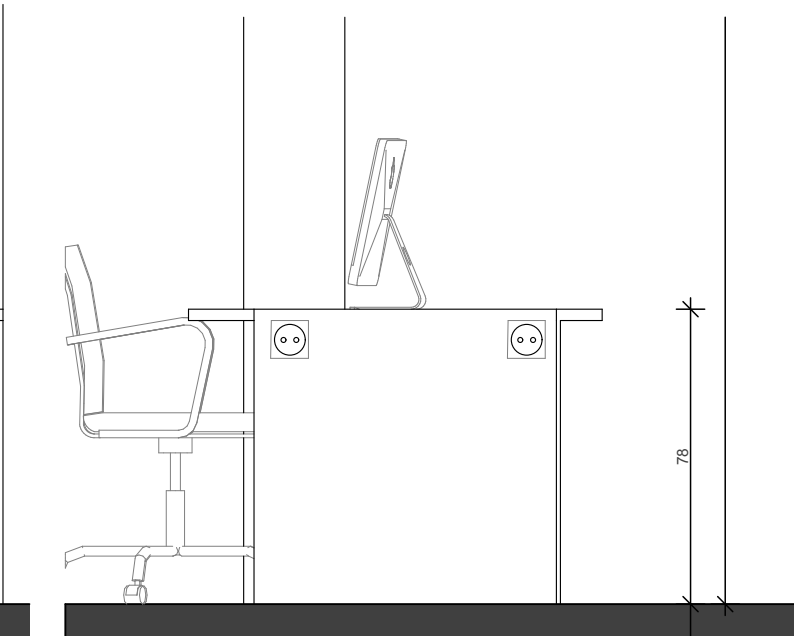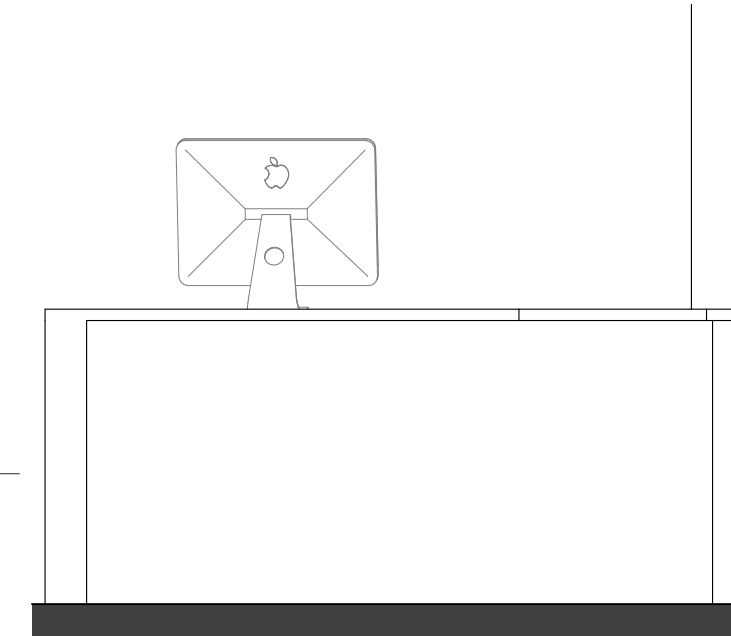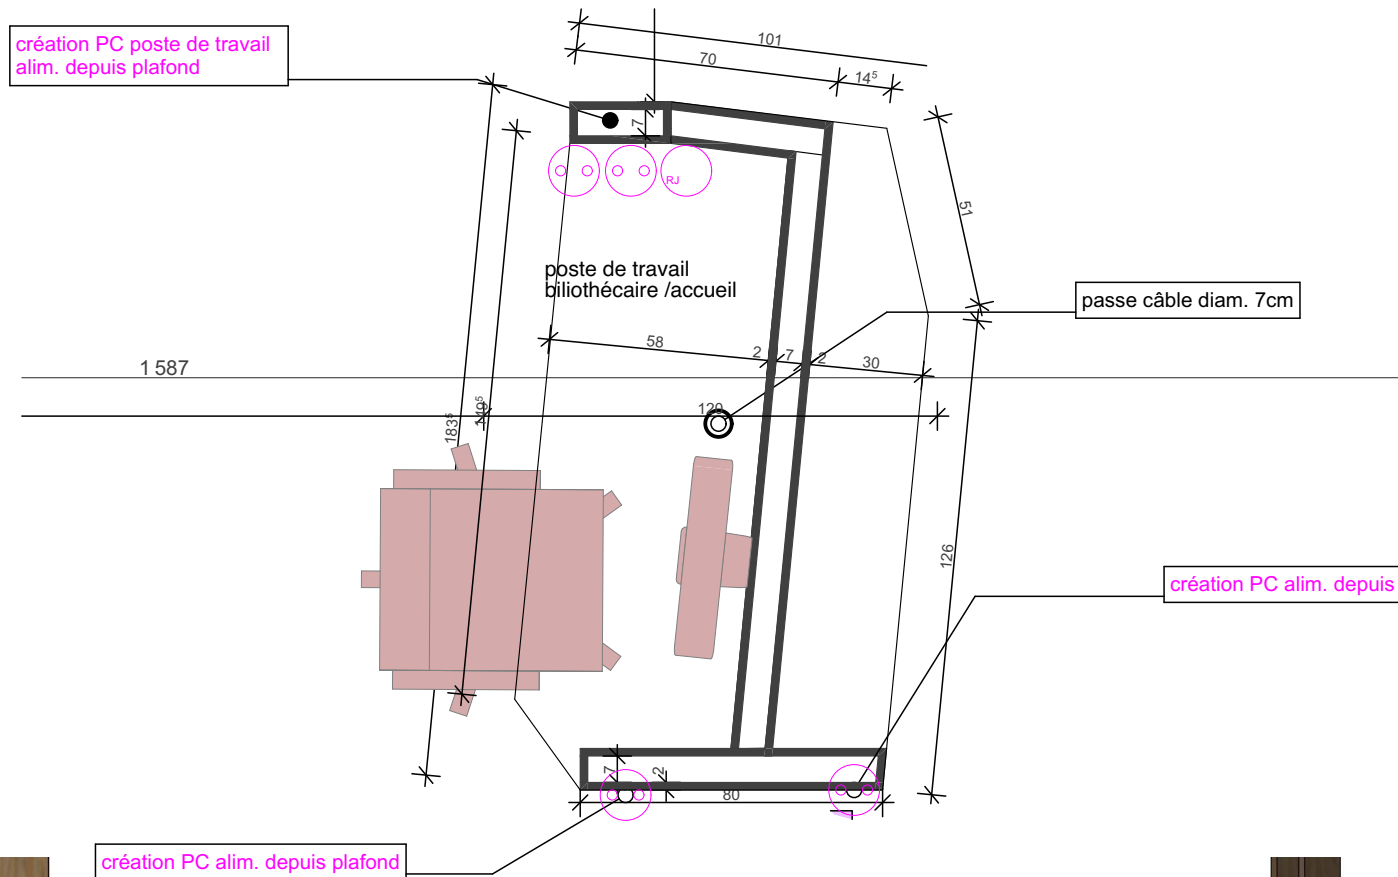

PRO/DCE

Maitre d'oeuvre

Superchi Architectes
35 rue des Olivettes - 44000 Nantes



superchi architectes

Maitre d'ouvrage

Nantes Université
Direction du Patrimoine Immobilier et de la Logistique
Service Maintenance Immobilière Site Tertre




Réaménagement de la Géothèque
CAMPUS DU TERTRE - IGARUN
Chemin de la Censive du Tertre, 44300 Nantes

13/05/2026

1:20

ARC 406

Détail agencement le bureau

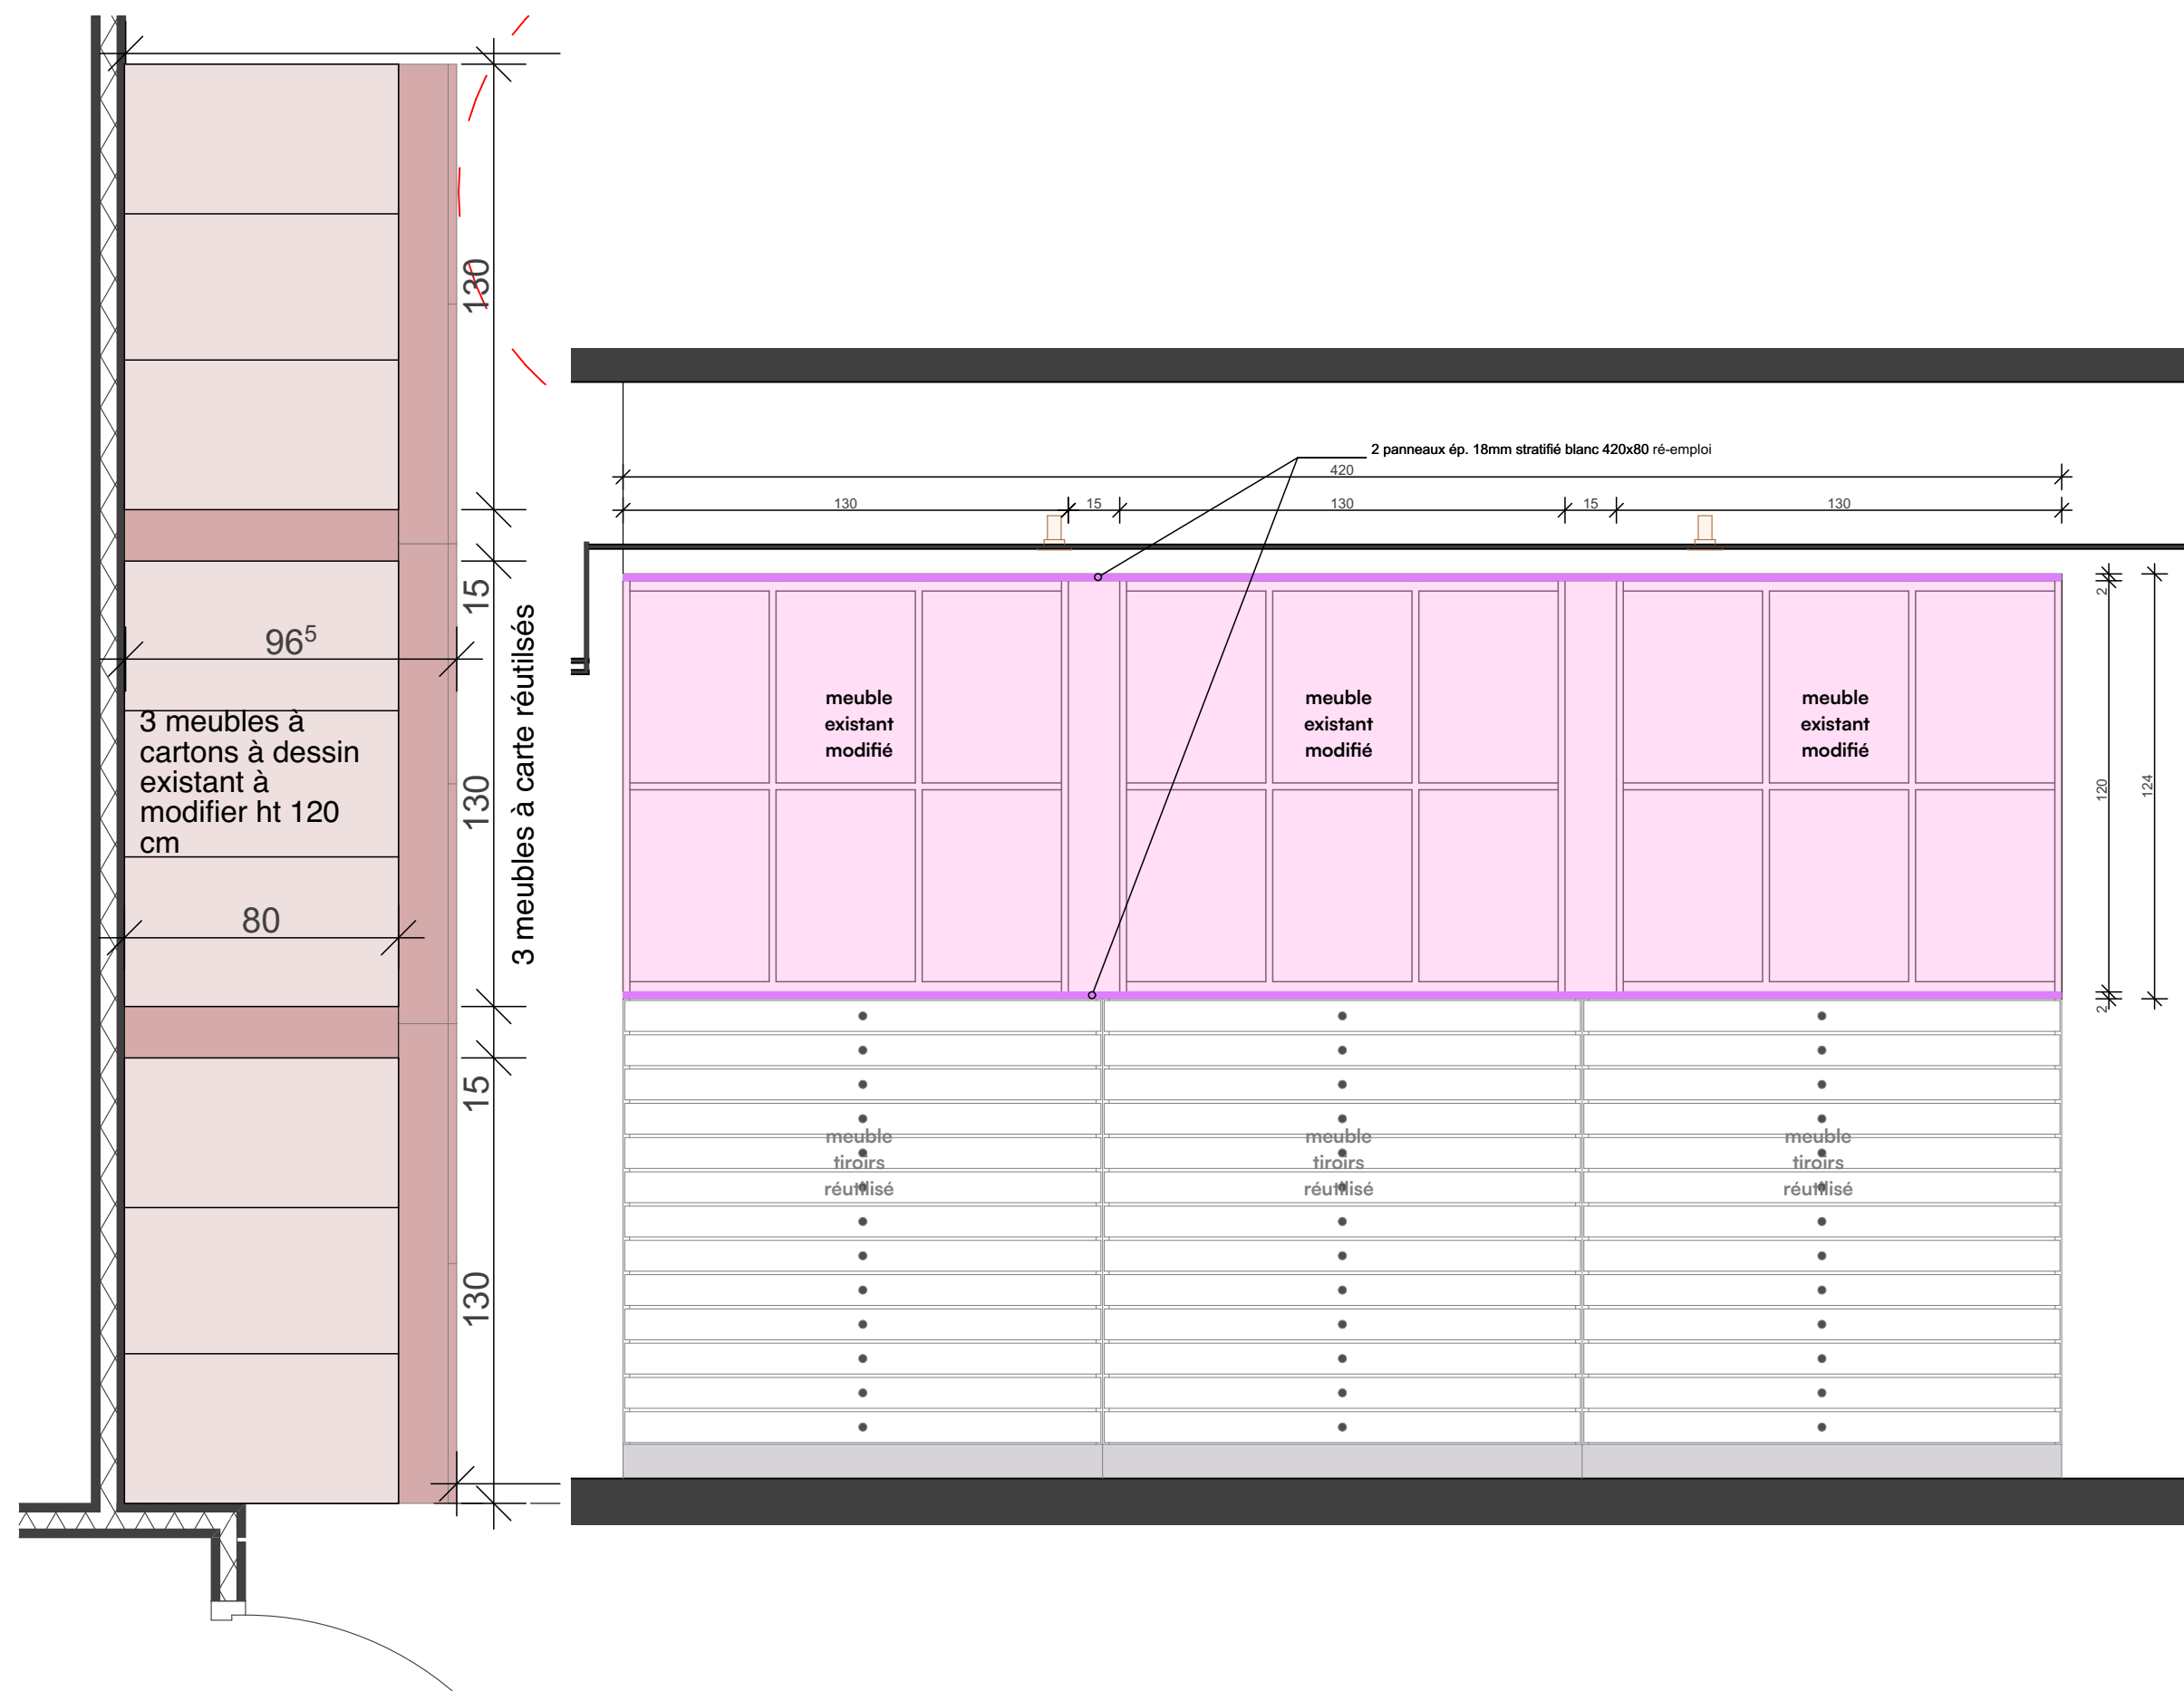

PRO/DCE

Maitre d'oeuvre

Superchi Architectes
35 rue des Olivettes - 44000 Nantes



superchi architectes

Maitre d'ouvrage

Nantes Université
Direction du Patrimoine Immobilier et de la Logistique
Service Maintenance Immobilière Site Tertre




Réaménagement de la Géothèque
CAMPUS DU TERTRE - IGARUN
Chemin de la Censive du Tertre, 44300 Nantes

13/05/2026


1:20

ARC 407


Détail agencement les cartons à dessin

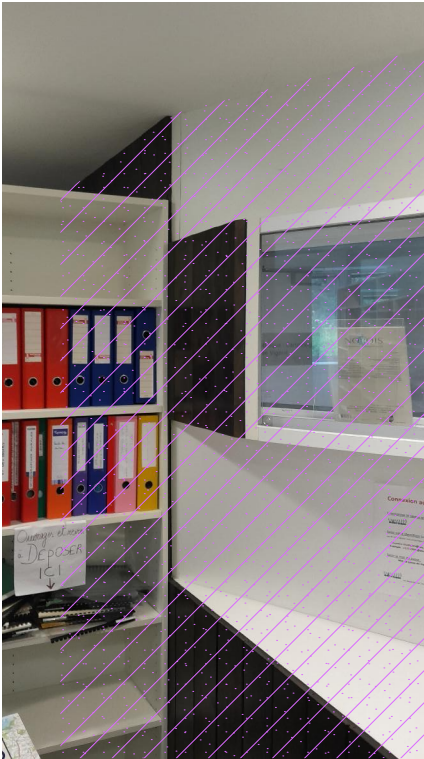

création de l'entrée: cloison/bardage,
vitrine à déposer

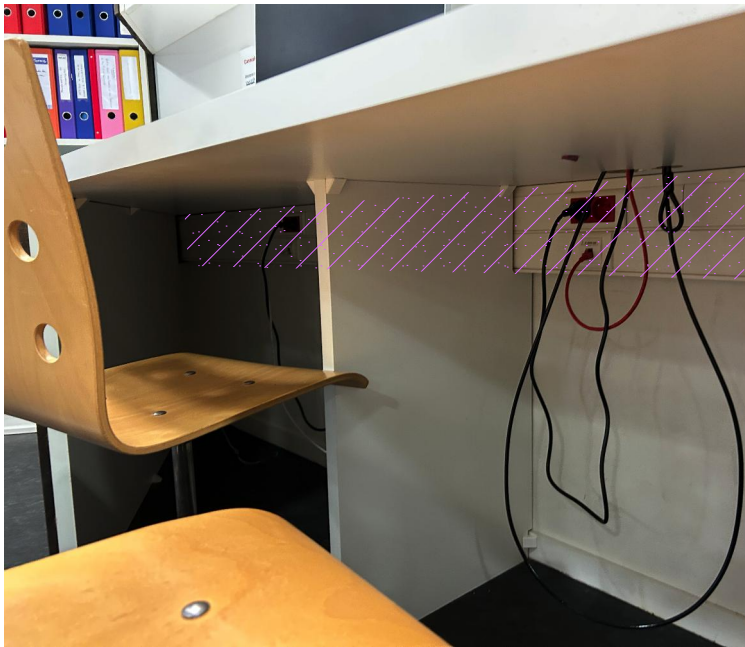


création de l'entrée: plan de travail et
goulotte à déposer

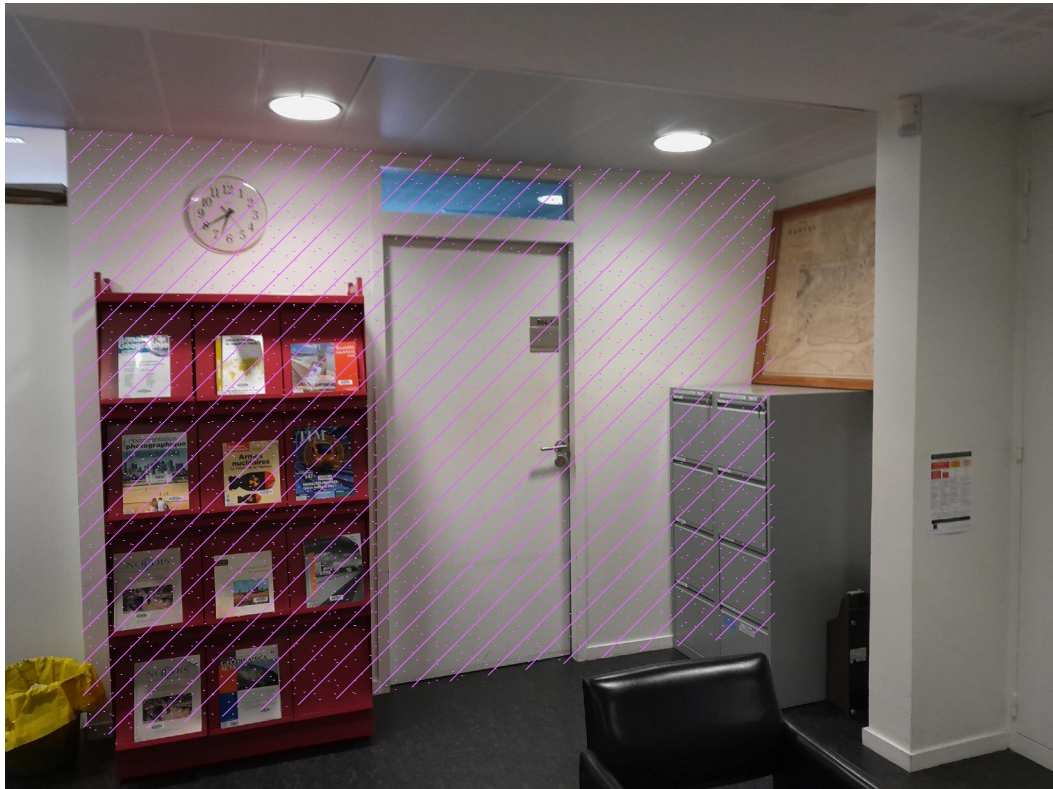

Dépose cloison et porte carthotèque




création de l'entrée: cloison/bardage,
porte, vitrine gorge lumineuse à déposer

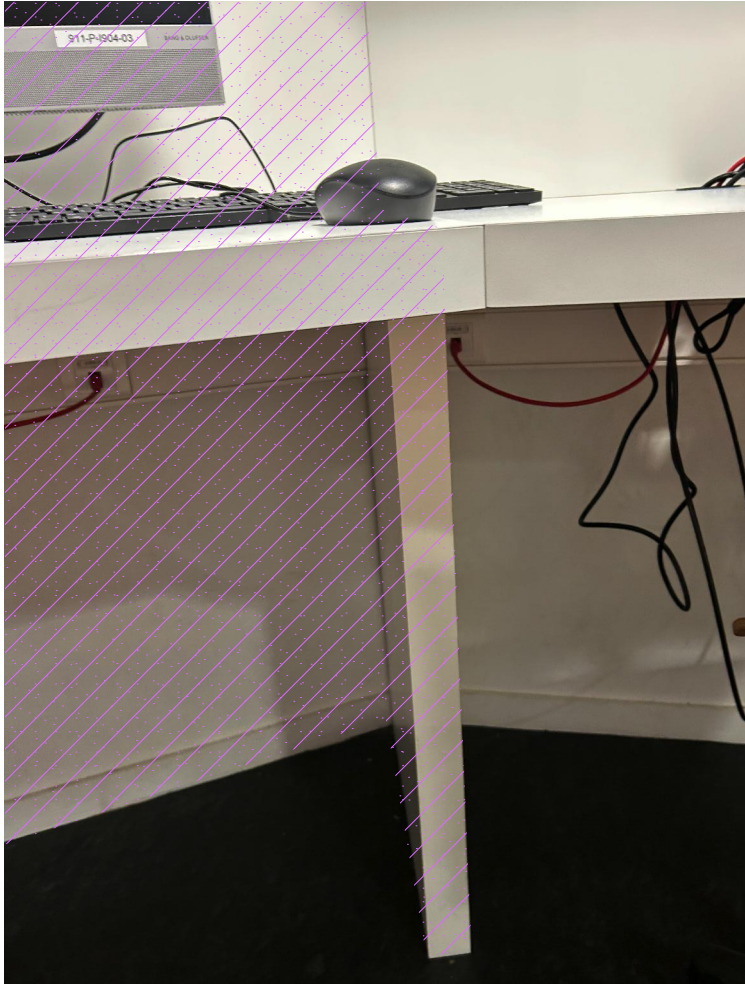


création de l'entrée: plan de travail et
goulotte à déposer



création de l'entrée: cloison, vitrine et
plan à déposer

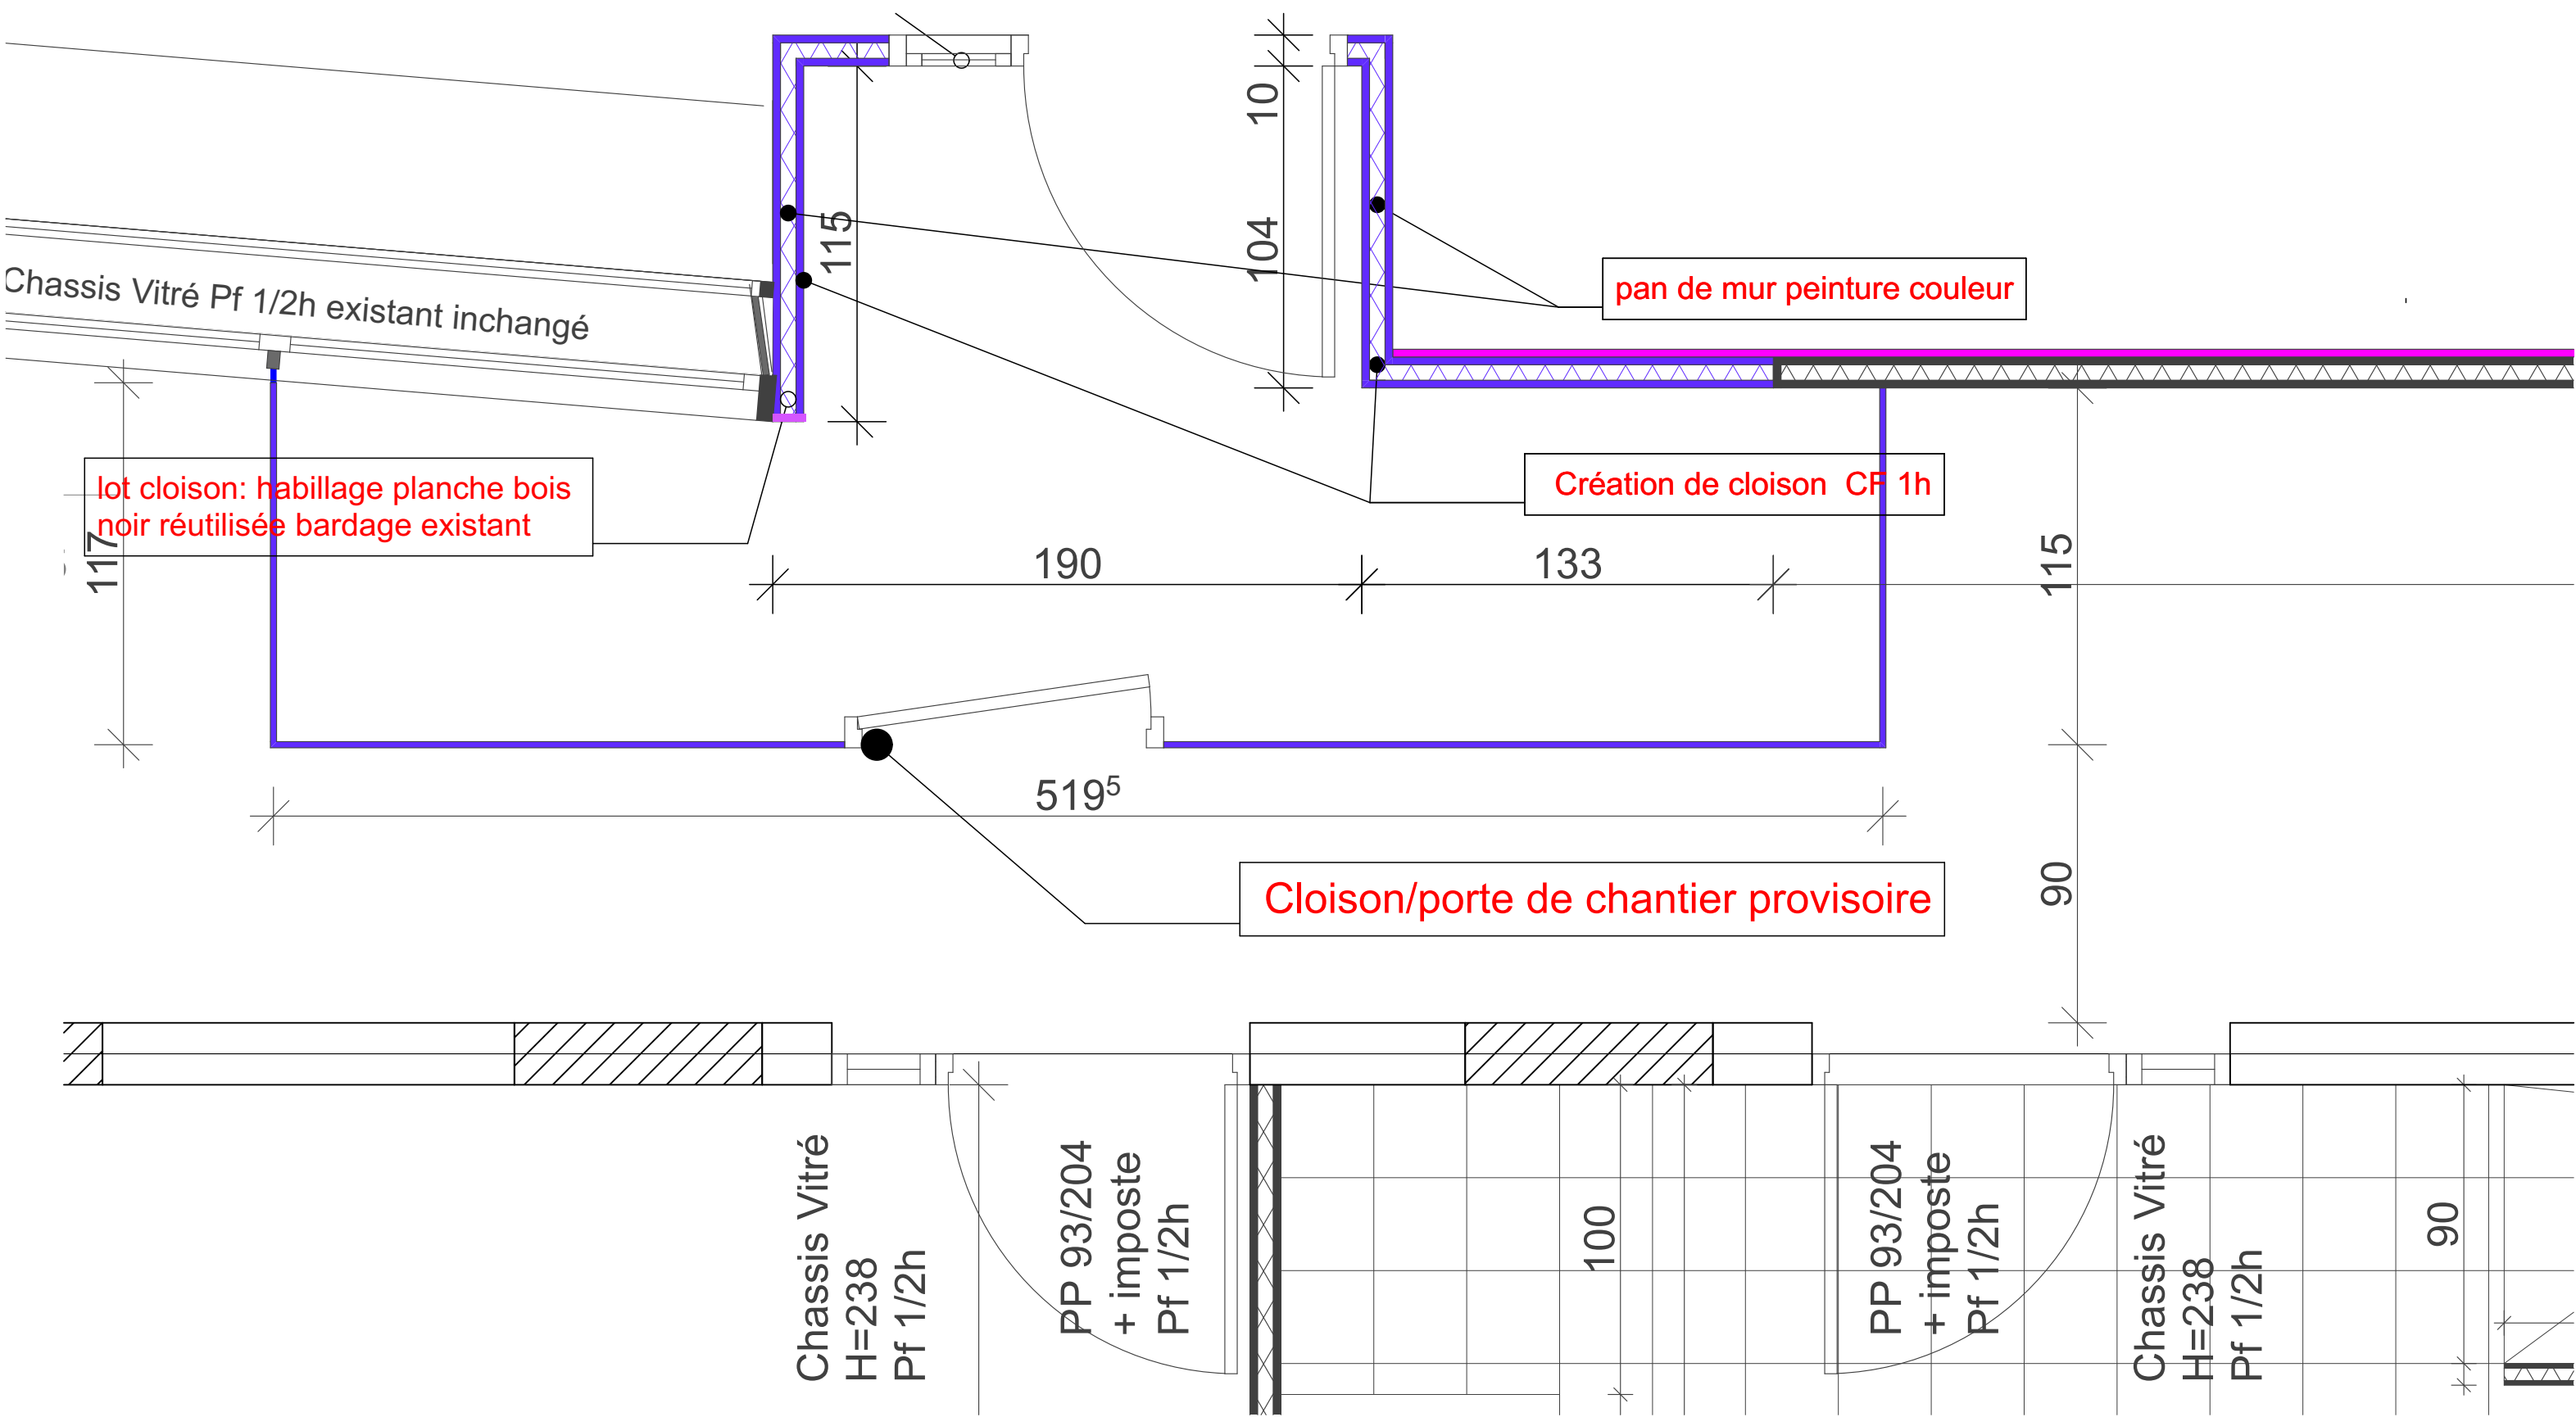

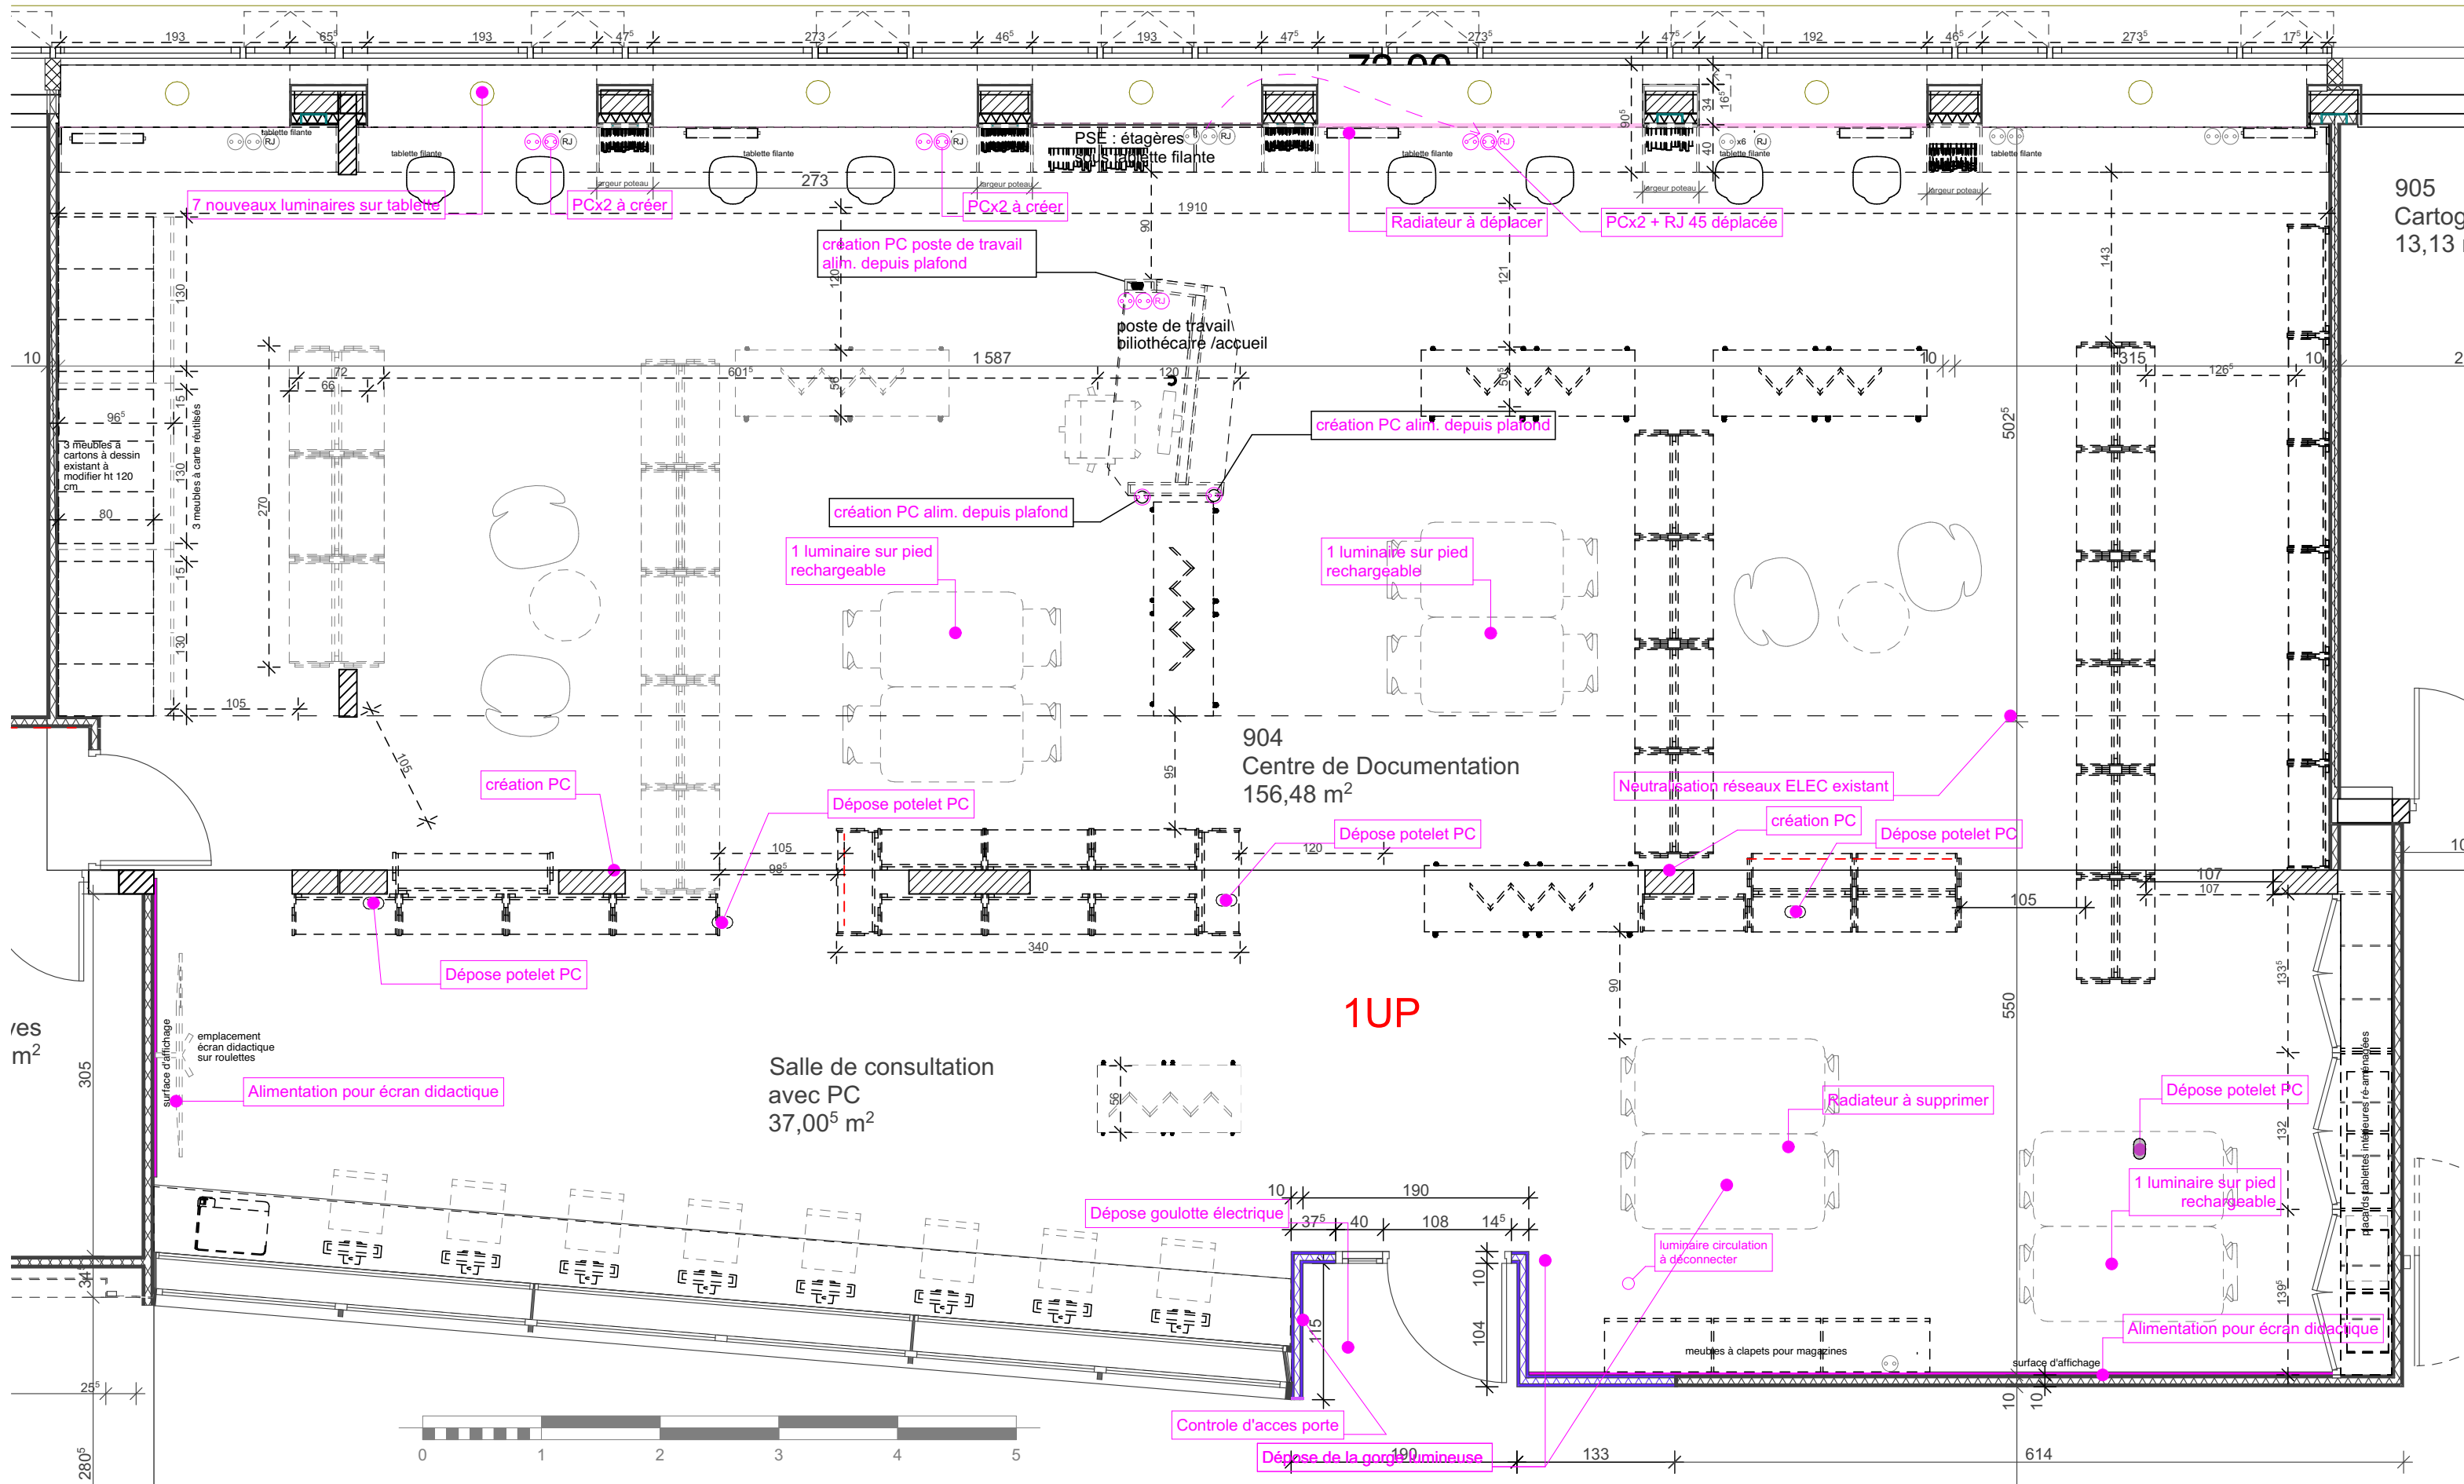

PRO/DCE

Maitre d'oeuvre

Superchi Architectes
35 rue des Olivettes - 44000 Nantes



superchi architectes

Maitre d'ouvrage

Nantes Université
Direction du Patrimoine Immobilier et de la Logistique
Service Maintenance Immobilière Site Tertre



Réaménagement de la Géothèque
CAMPUS DU TERTRE - IGARUN
Chemin de la Censive du Tertre, 44300 Nantes

13/05/2026

1:50

ARC 000

Plan Agencement/mobilier pour lots techniques ///
PM