


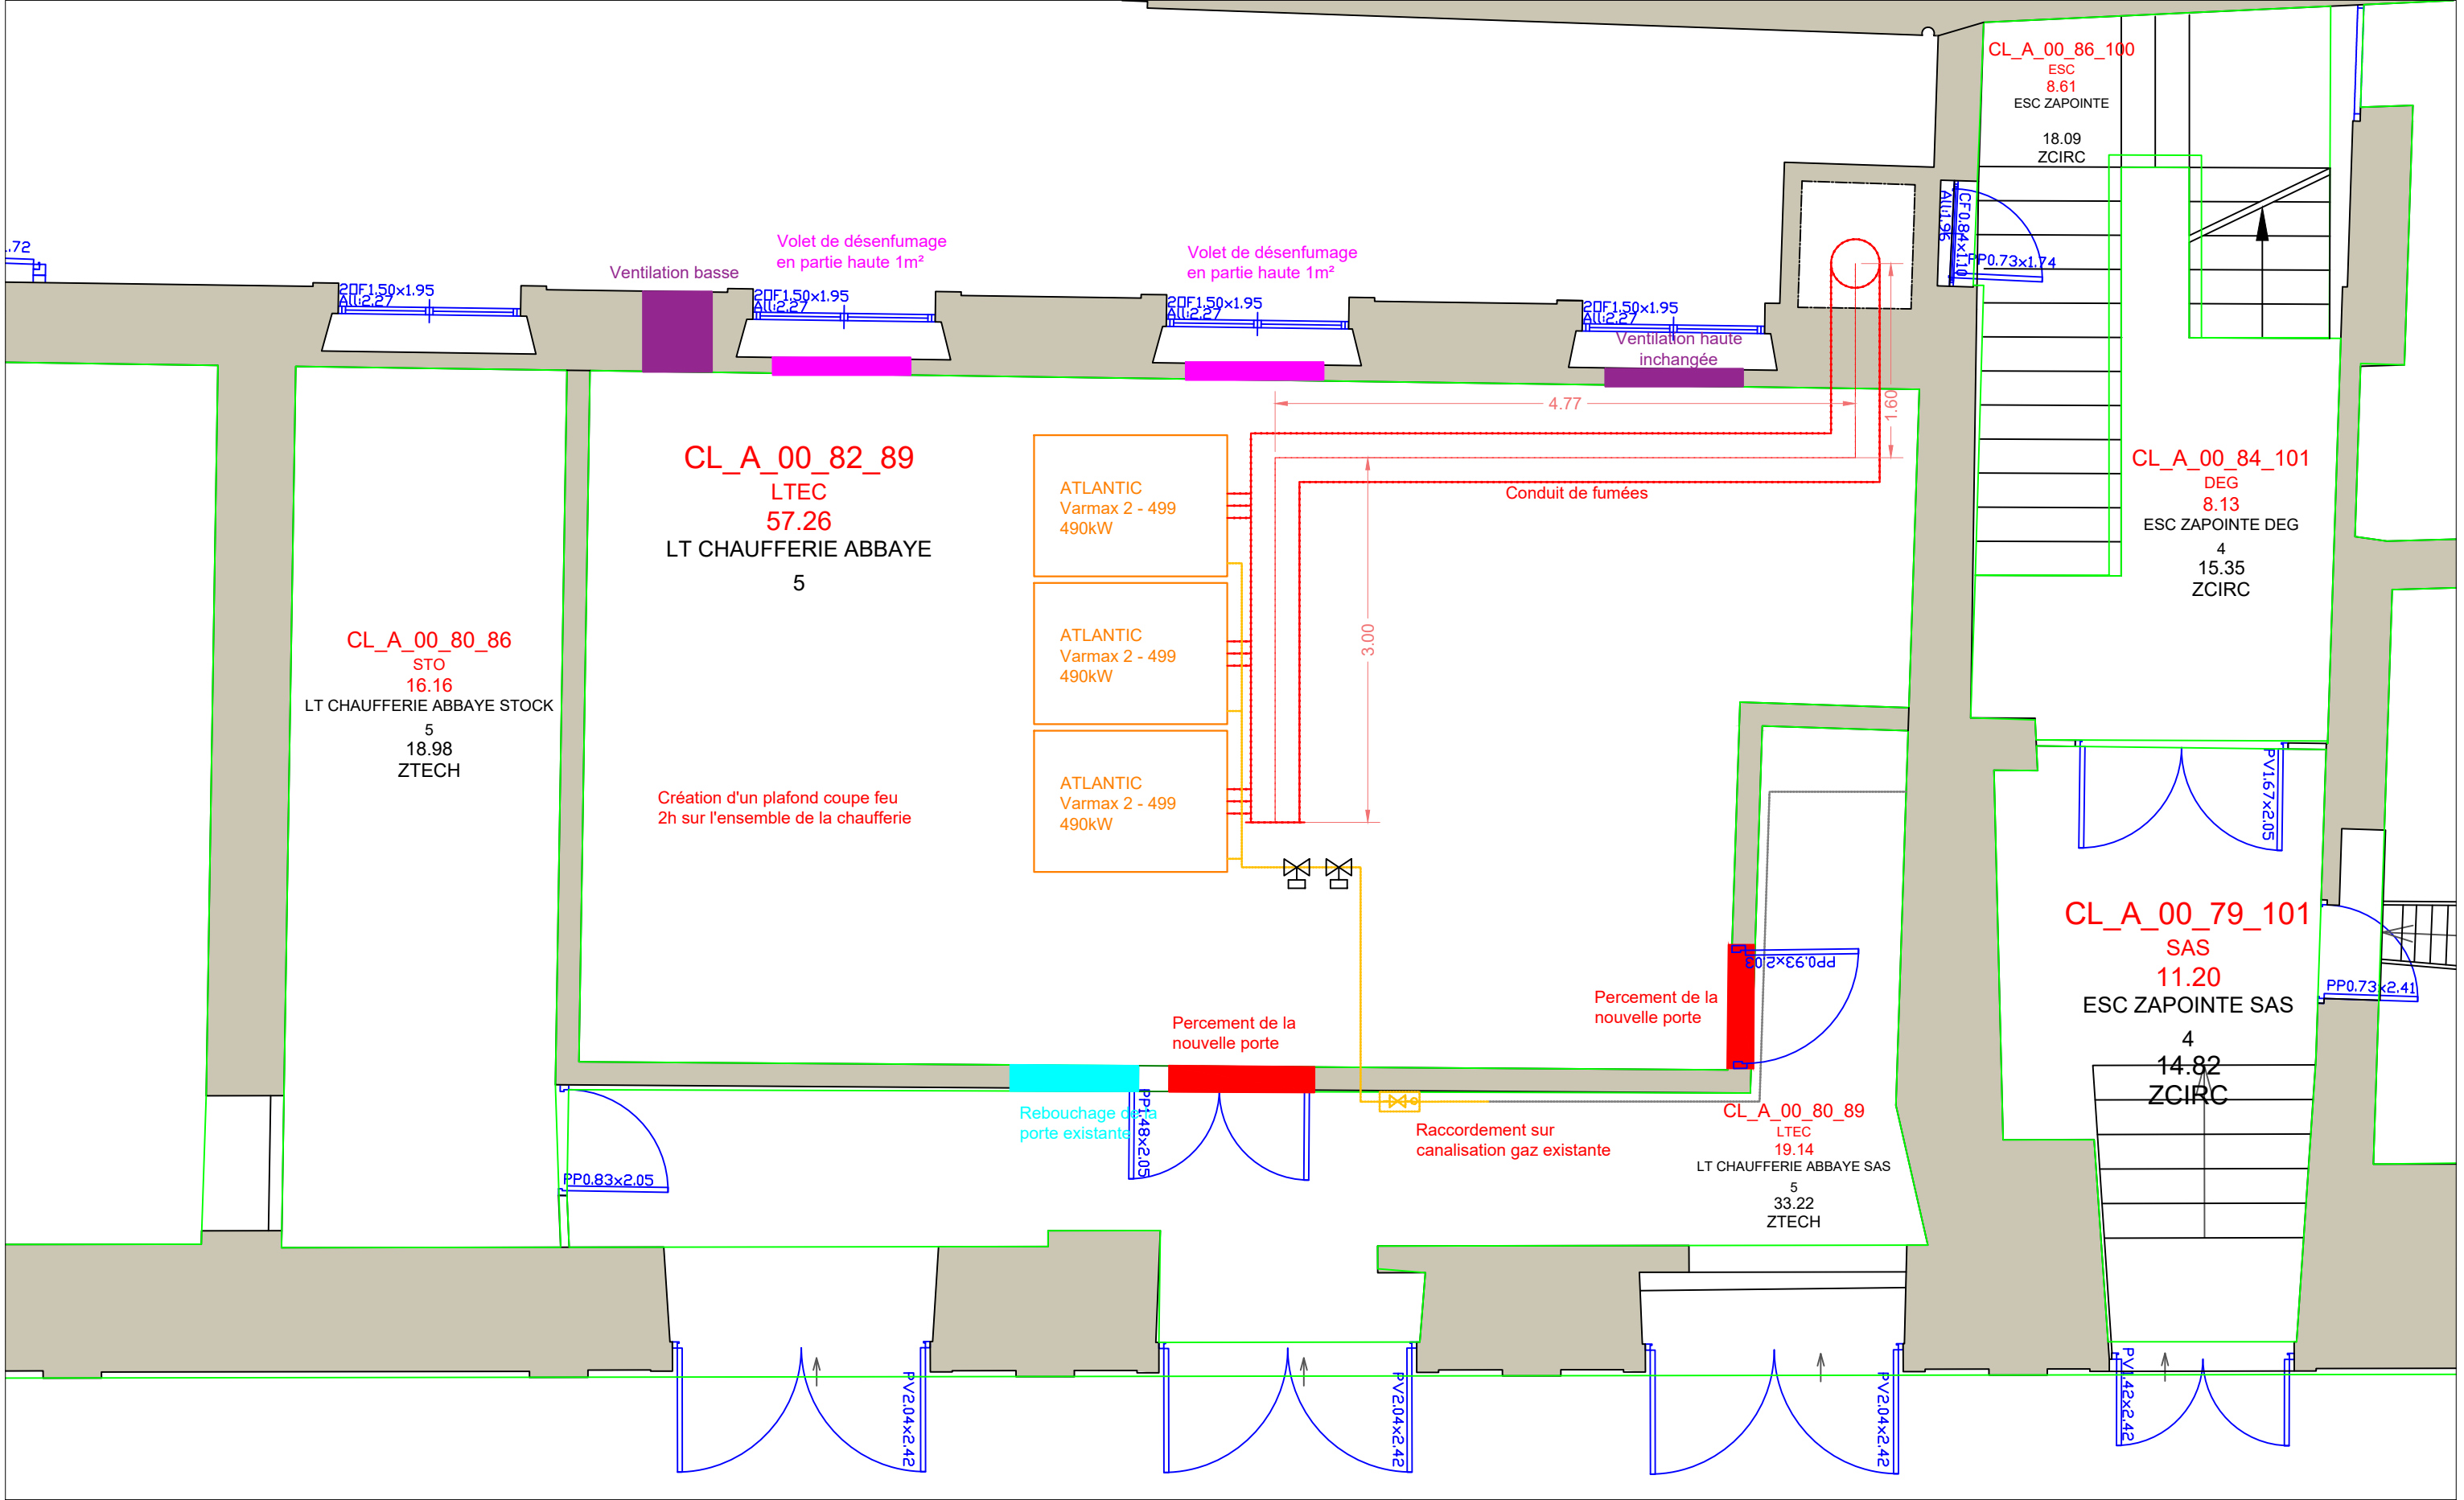

Rénovation de la chaufferie du bâtiment Abbaye
(Bâtiment A) du campus ENSAM
71250 CLUNY

Plan implantation chaufferie
DCE - Indice 0
A3 - 1/50