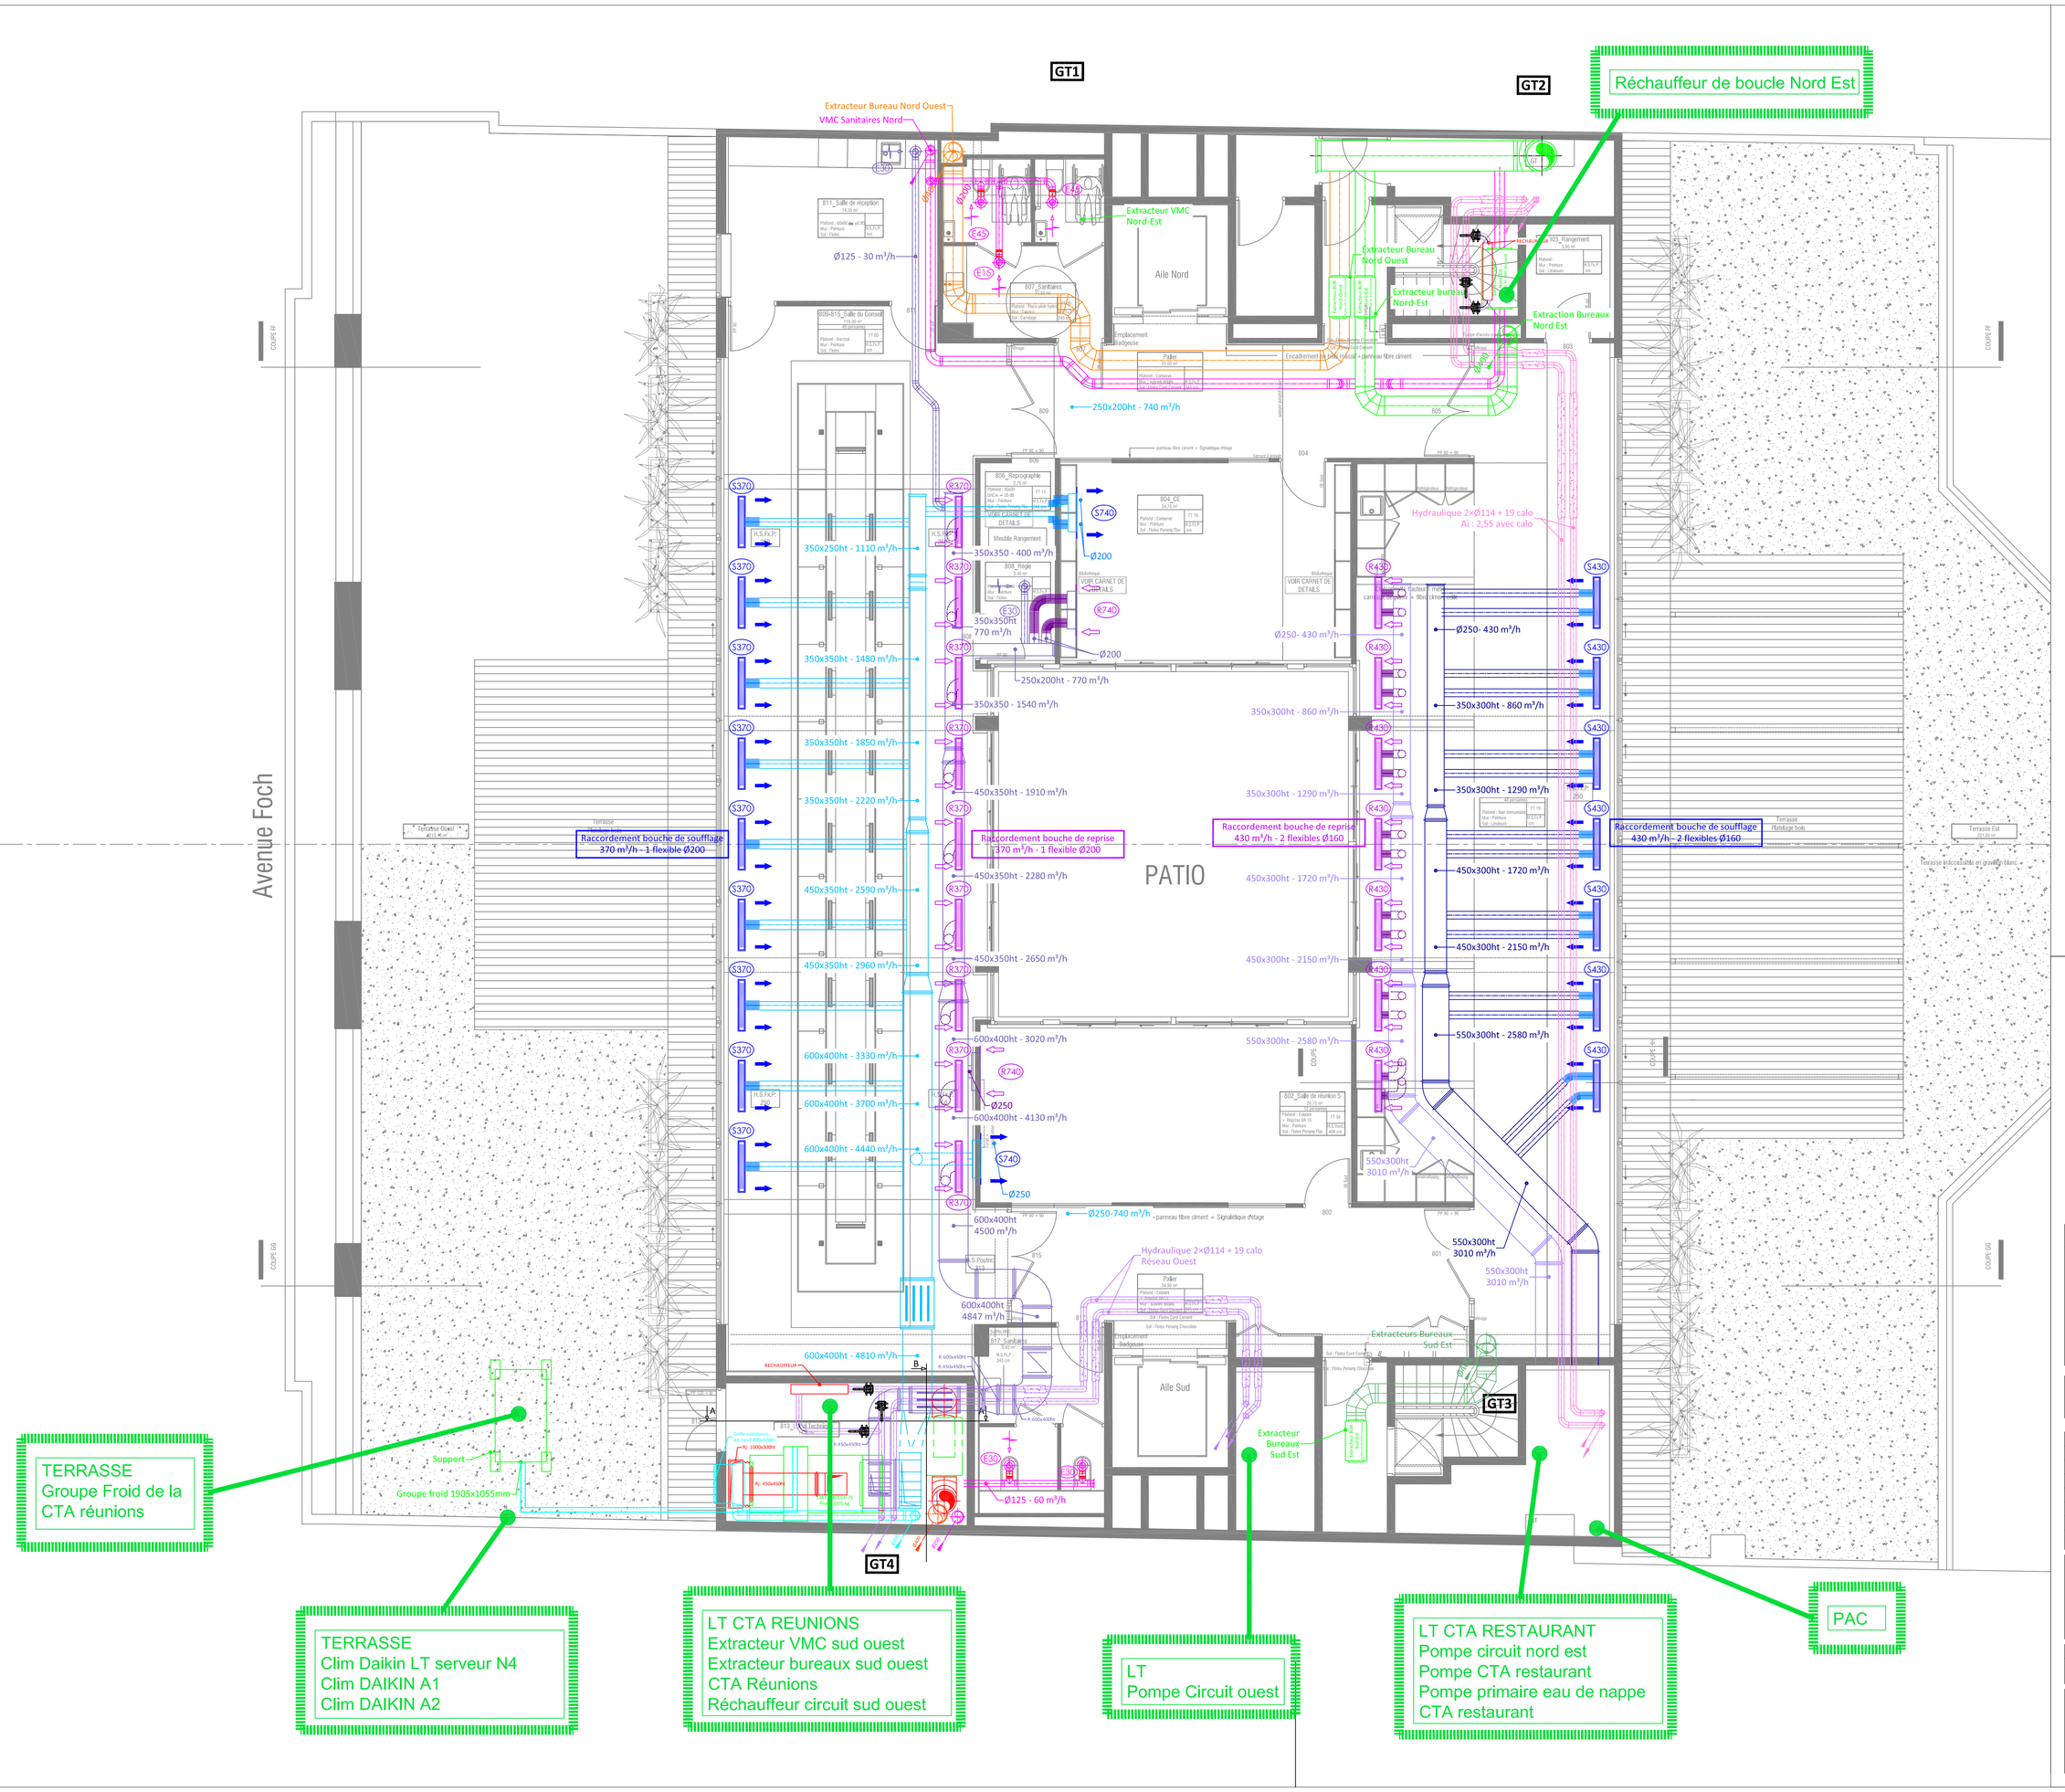

LEGENDE

- Bouche de soufflage plafonnière avec 2 plénums Ø160
- Bouche de soufflage plafonnière avec 2 plénums Ø160
- Bouche de reprise en joue
- Bouche de reprise plafonnière
- Bouche de reprise type BAP
- EA30 Entrée d'air en menuiserie de 30m³/h
- Régulateur de débit type MR
- Clapet Coupe Feu 2 heures en mur
- Clapet Coupe Feu 2 heures en dalle
- Cartouche Coupe Feu 2 heures en mur
- Réseau de soufflage flexible Ø160 calorifugé
- Réseau de reprise flexible Ø160 calorifugé
- Réseau Extraction Bureau Nord Est
- Réseau Extraction Bureau Nord Ouest
- Réseau Extraction Bureau Sud Ouest
- Réseau Extraction Bureau Sud Est
- Réseau Extraction VMC
- Réseau Air Neuf Bureau
- Réseau boucle d'eau
- Réseau
- Vanne d'isolement
- Vanne d'équilibrage

RENOVATION DES INSTALLATIONS DE GTC URSSAF LYON
IMMEUBLE SIS 55 RUE MARECHAL FOCH
69006 LYON

MAITRE D'OUVRAGE	MAITRE D'OEUVRE
Urssaf Rhône-Alpes	DPConseil 4 chemin de la Grabottière 69570 DARDILLY ☎ 04.72.17.70.71

LOT CHAUFFAGE RAFRAICHISSEMENT

INDICE	DATE	REDACTEUR	VERIFICATEUR	MODIFICATIONS
0	16/12/25	I.B.	N.C	Première émission

ETAGE 8
REPERAGE DES LOCAUX TECHNIQUES GTC

Echelle	Format	N° d'affaire	N° ordre	Indice	Phase	Fichier informatique
sans	A0	250027		0	AVP	