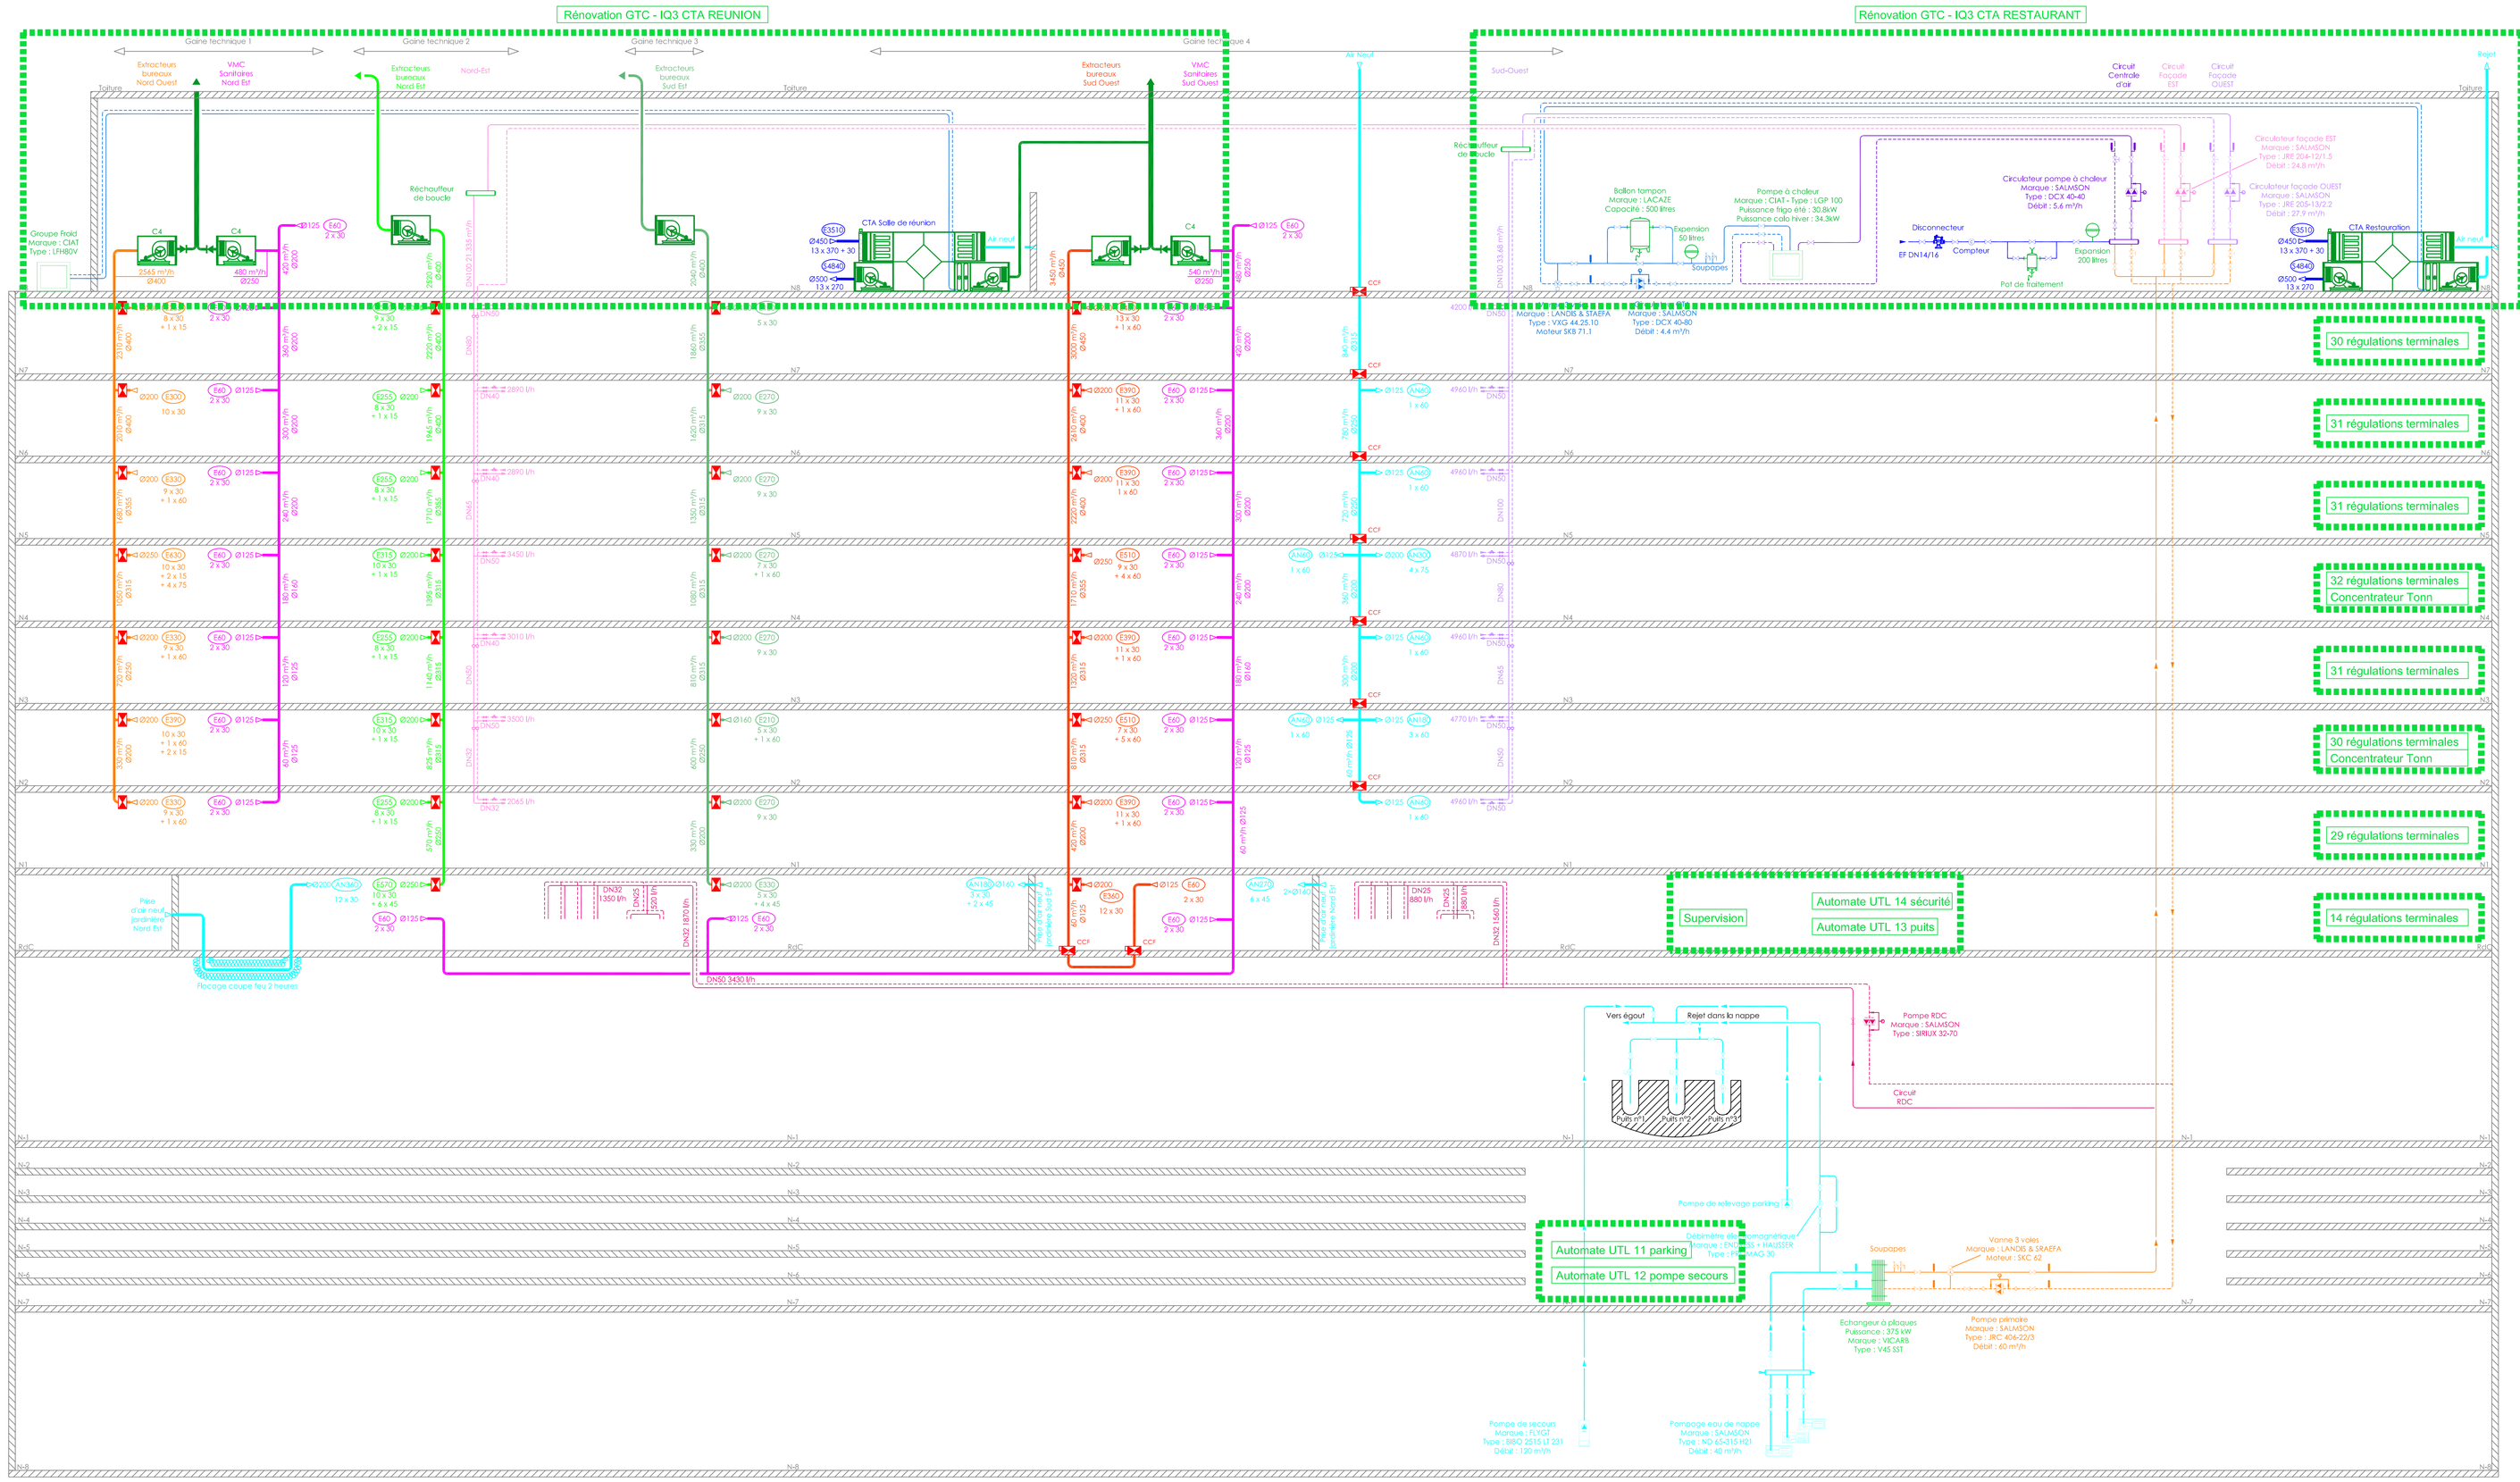

RENOVATION DES INSTALLATIONS DE GTC URSSAF LYON
IMMEUBLE SIS 55 RUE MARECHAL FOCH
69006 LYON

MAITRE D'OUVRAGE	MAITRE D'OEUVRE
Urssaf Rhône-Alpes	DPConseil 6 chemin de la Grabottière 69370 DARDILLY ☎ 04.72.17.70.71

LOT CHAUFFAGE RAFRAICHISSEMENT

INDICE	DATE	REDACTEUR	VERIFICATEUR	MODIFICATIONS
0	16/12/25	I.B.	N.C	Première émission

SYNOPTIQUE
REPERAGE GTC

Echelle	Format	N° d'affaire	N° ordre	Indice	Phase	Fichier informatique
sans	A0	250027		0	AVP	