




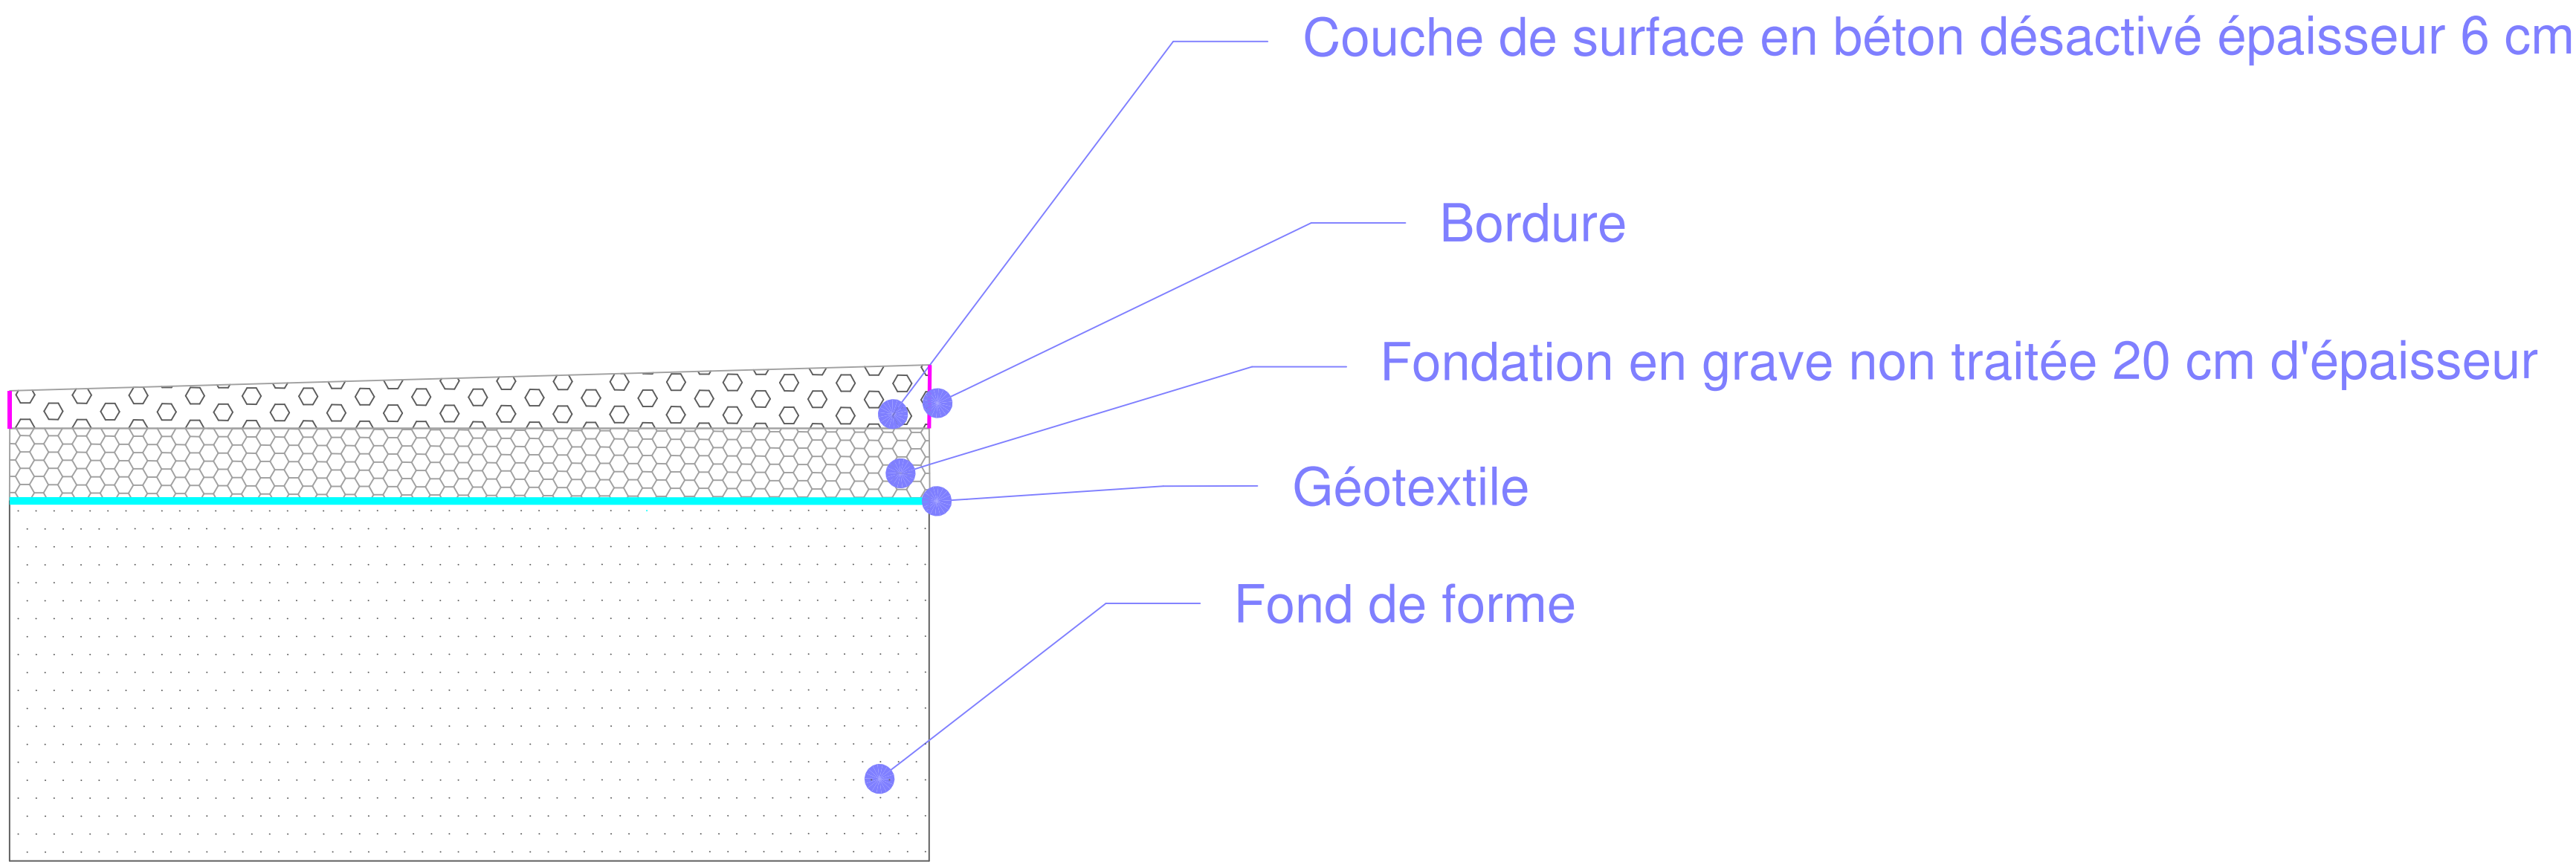


coupe de principe de mise en oeuvre béton désactivé

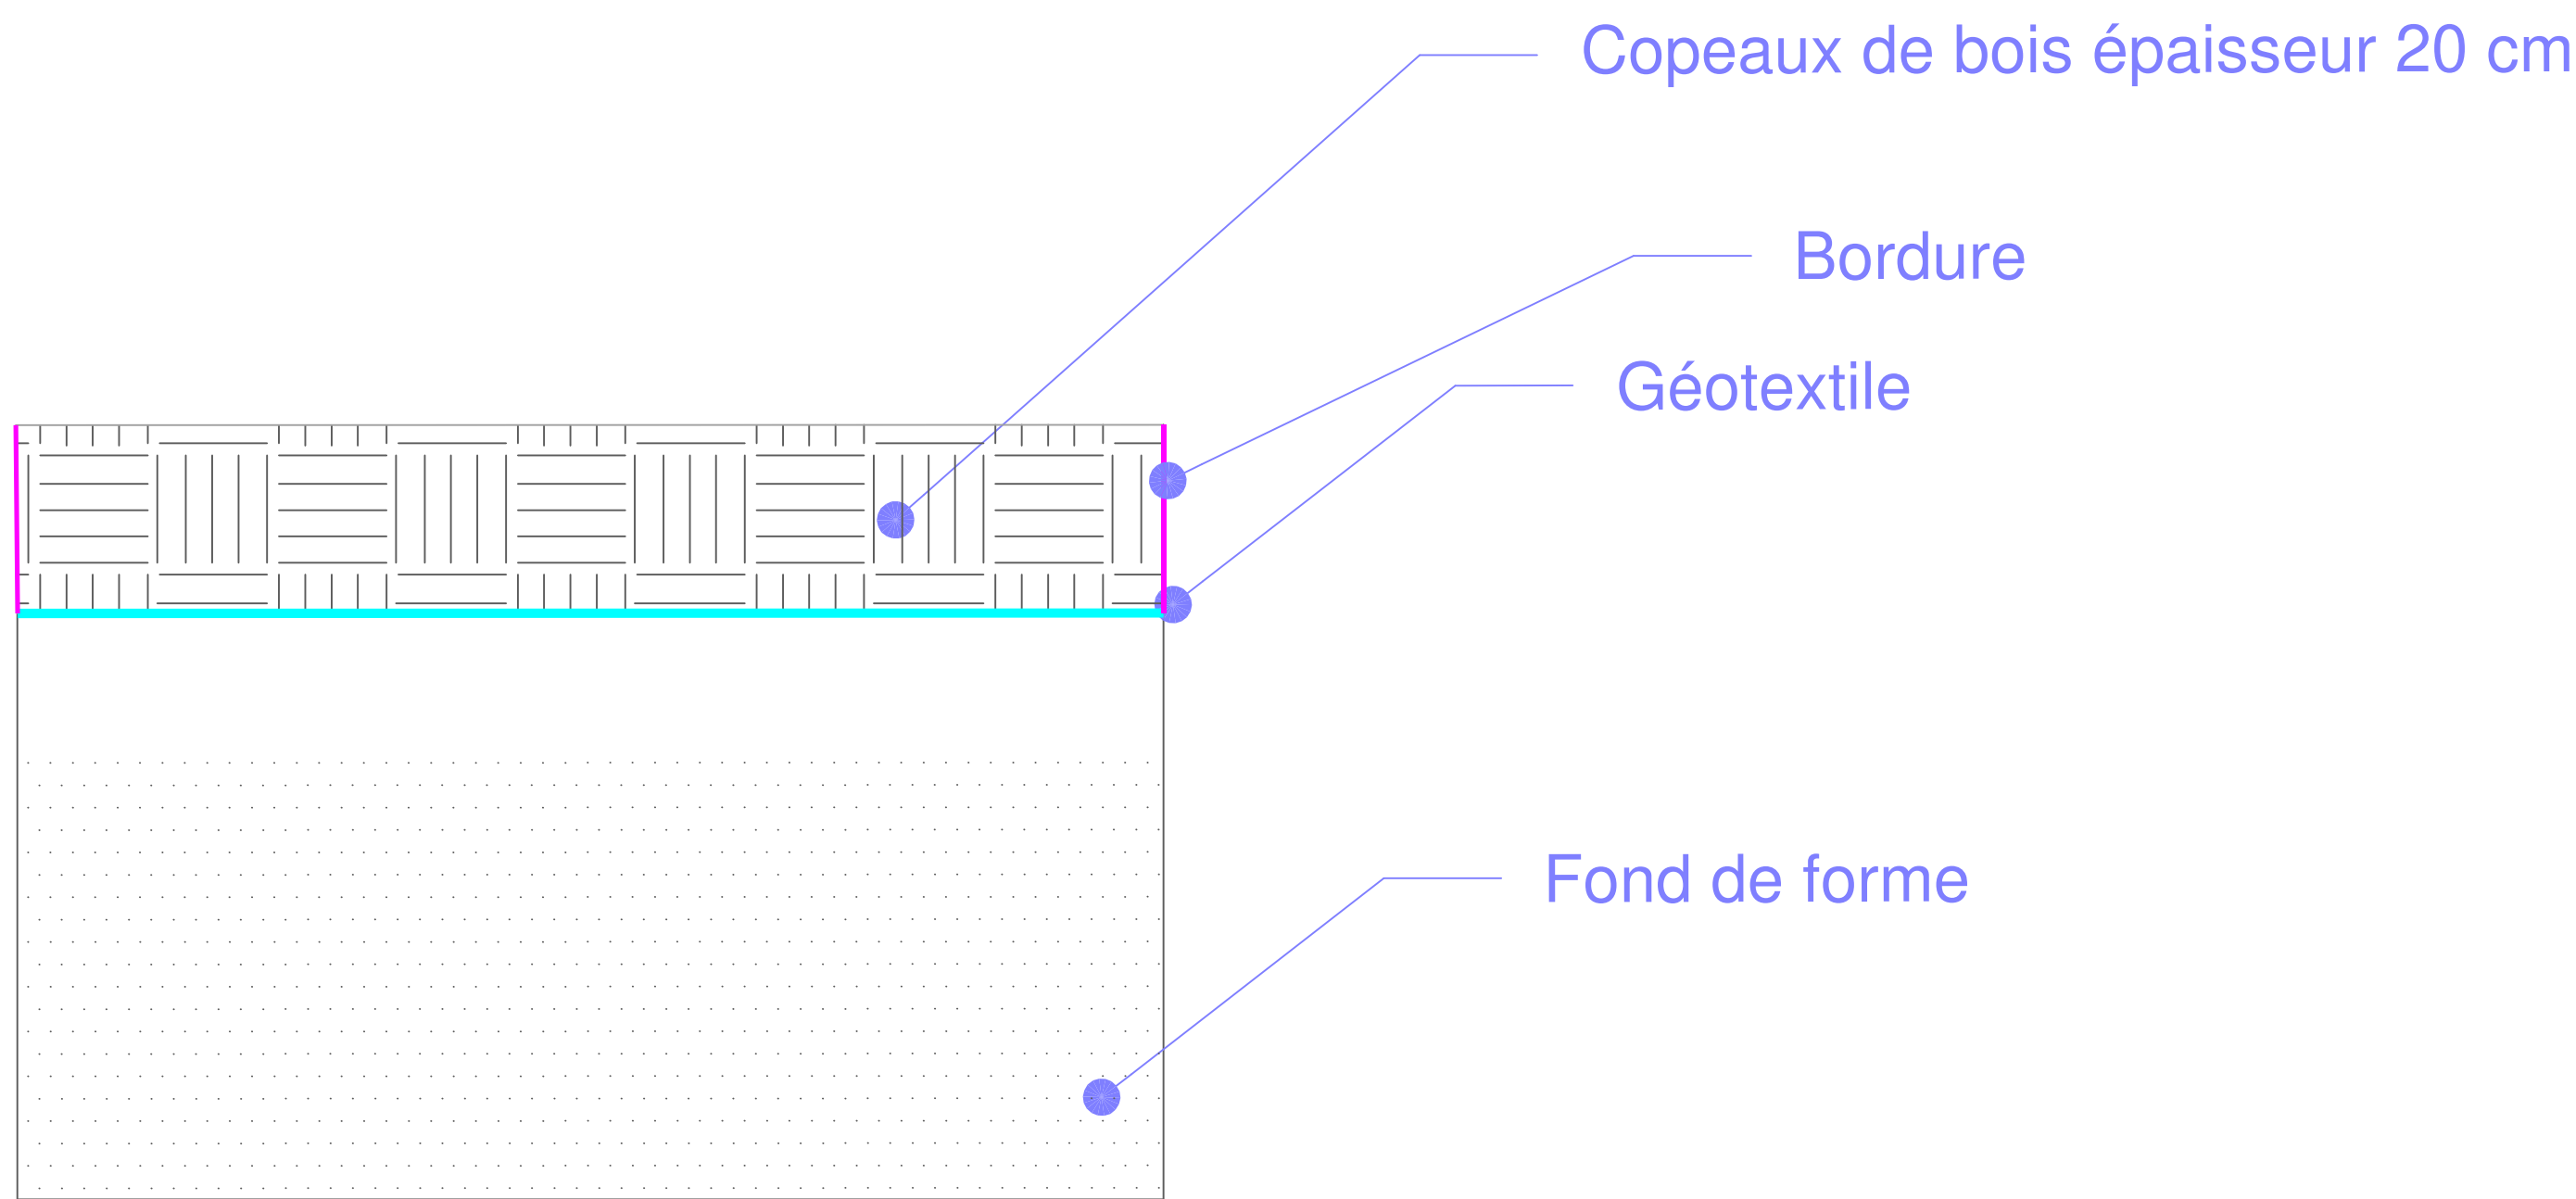

coupe de principe de mise en oeuvre copeaux de bois

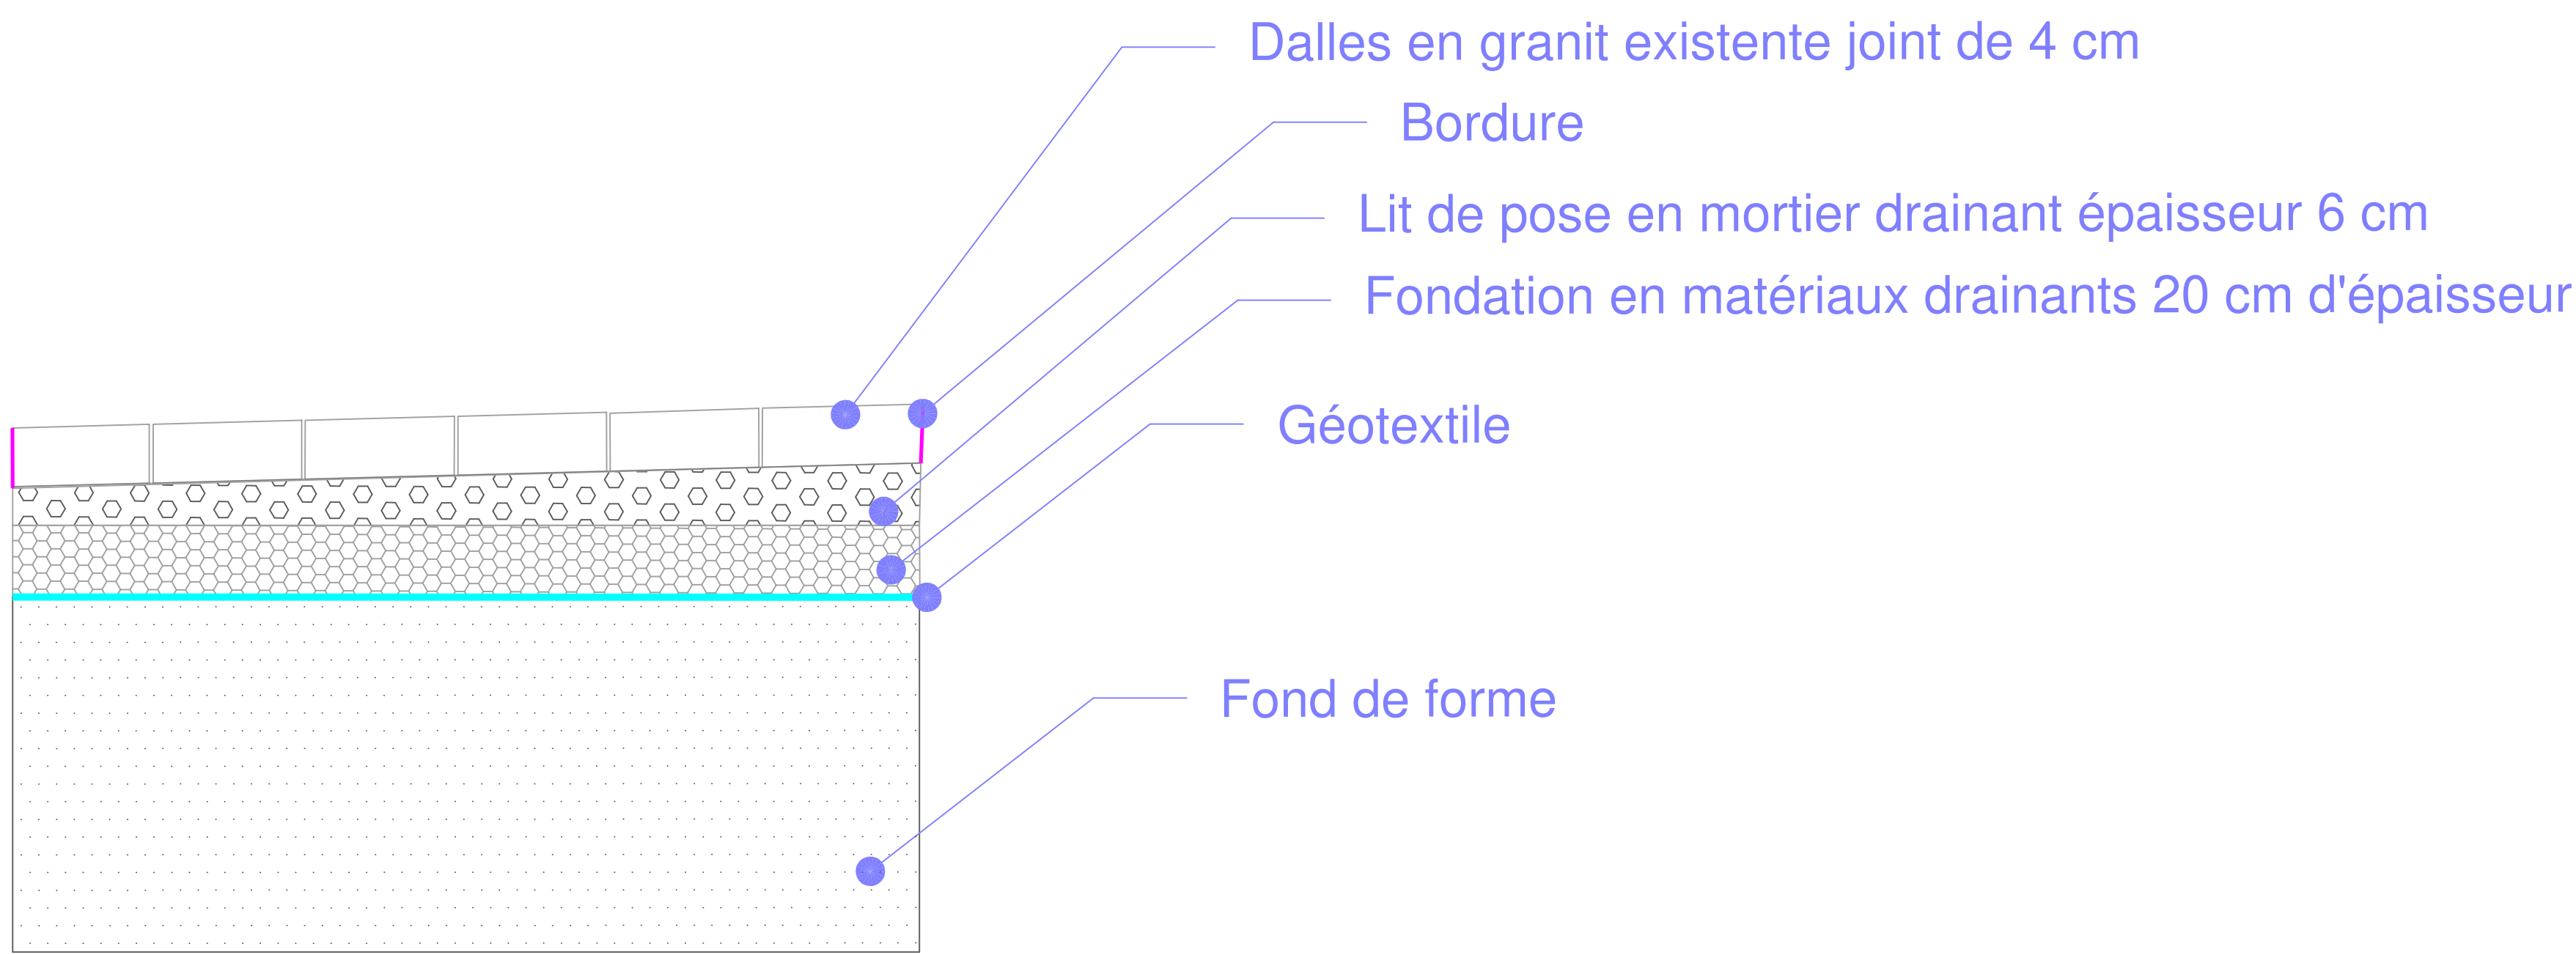

coupe de principe de mise en oeuvre du dalle joint drainant

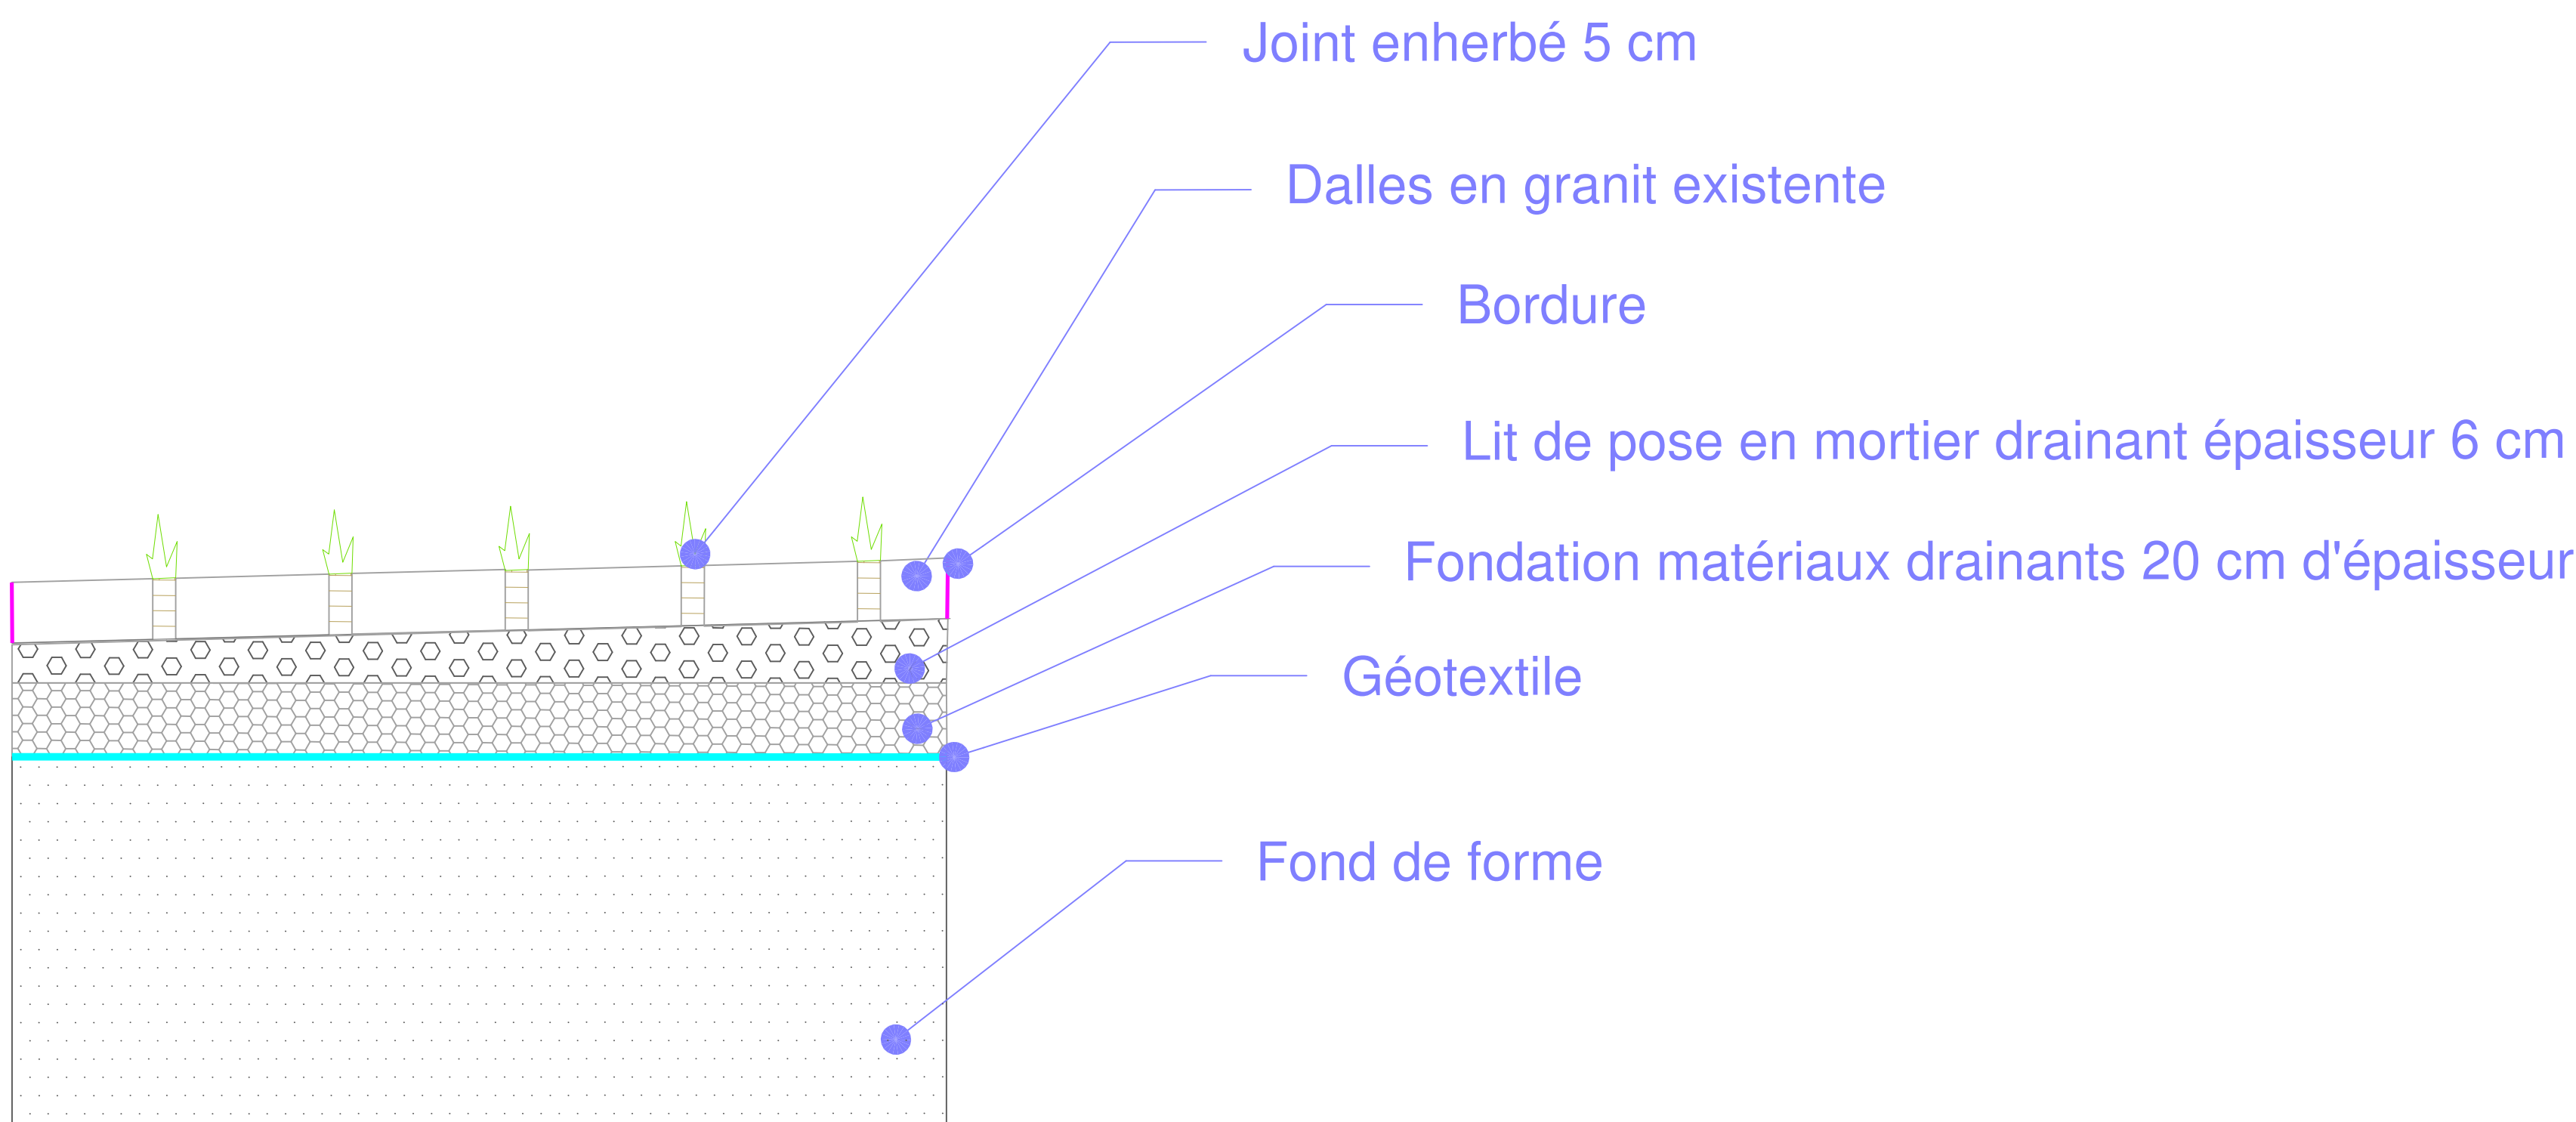

coupe de principe de mise en oeuvre du dalle joint enherbé

INDICES	MODIFICATIONS	DATE
1		
2		
3		
4		
5		

MAÎTRE D'OUVRAGE:
Direction de l'immobilier de la Logistique et de
L'évènementiel
Université Sorbonne Nouvelle

TRAVAUX DE REAMENAGEMENT DU PARVIS
INTERIEUR DE LA SORBONNE NOUVELLE

COUPE DES STRUCTURES DE CHAUSSEE -
PRINCIPE

ECHELLE :

DATE

21/05/2026

ESQ	APS	APD	PRO	DCE	DOE
					2026.37

AACL - ARCHITECTES
5 rue Voltaire - 75011 Paris

TEL : 01 45 87 34 61 Email : aac@aac-paris.fr

WOR INGENIERIE
30 Chemin de la Planquette 76130 MONT SAINT AIGNAN

BET FLUIDES VRD ET THERMIQUE
TEL: 02 35 59 79 50 Email : contact@bee-wor.com