



Direction Départementale des Finances
Publiques de la Somme
22 Rue de l'amiral Courbet
CS 12613 – 80026 AMIENS Cedex 1
Tel : 03.22.72.42.43

Centre Des Finances Publiques de PERONNE
2 Avenue Charles De Gaulle - 80200
Rénovation de la toiture terrasse




PRO - DCE
PLANS
Lot Unique : Etanchéité

Bureau d'études



12 Z.A. Les Alouettes
62223 SAINT-NICOLAS lez ARRAS
Tél. : 03.21.55.24.74
contact@scme.fr


Le 21/04/2026

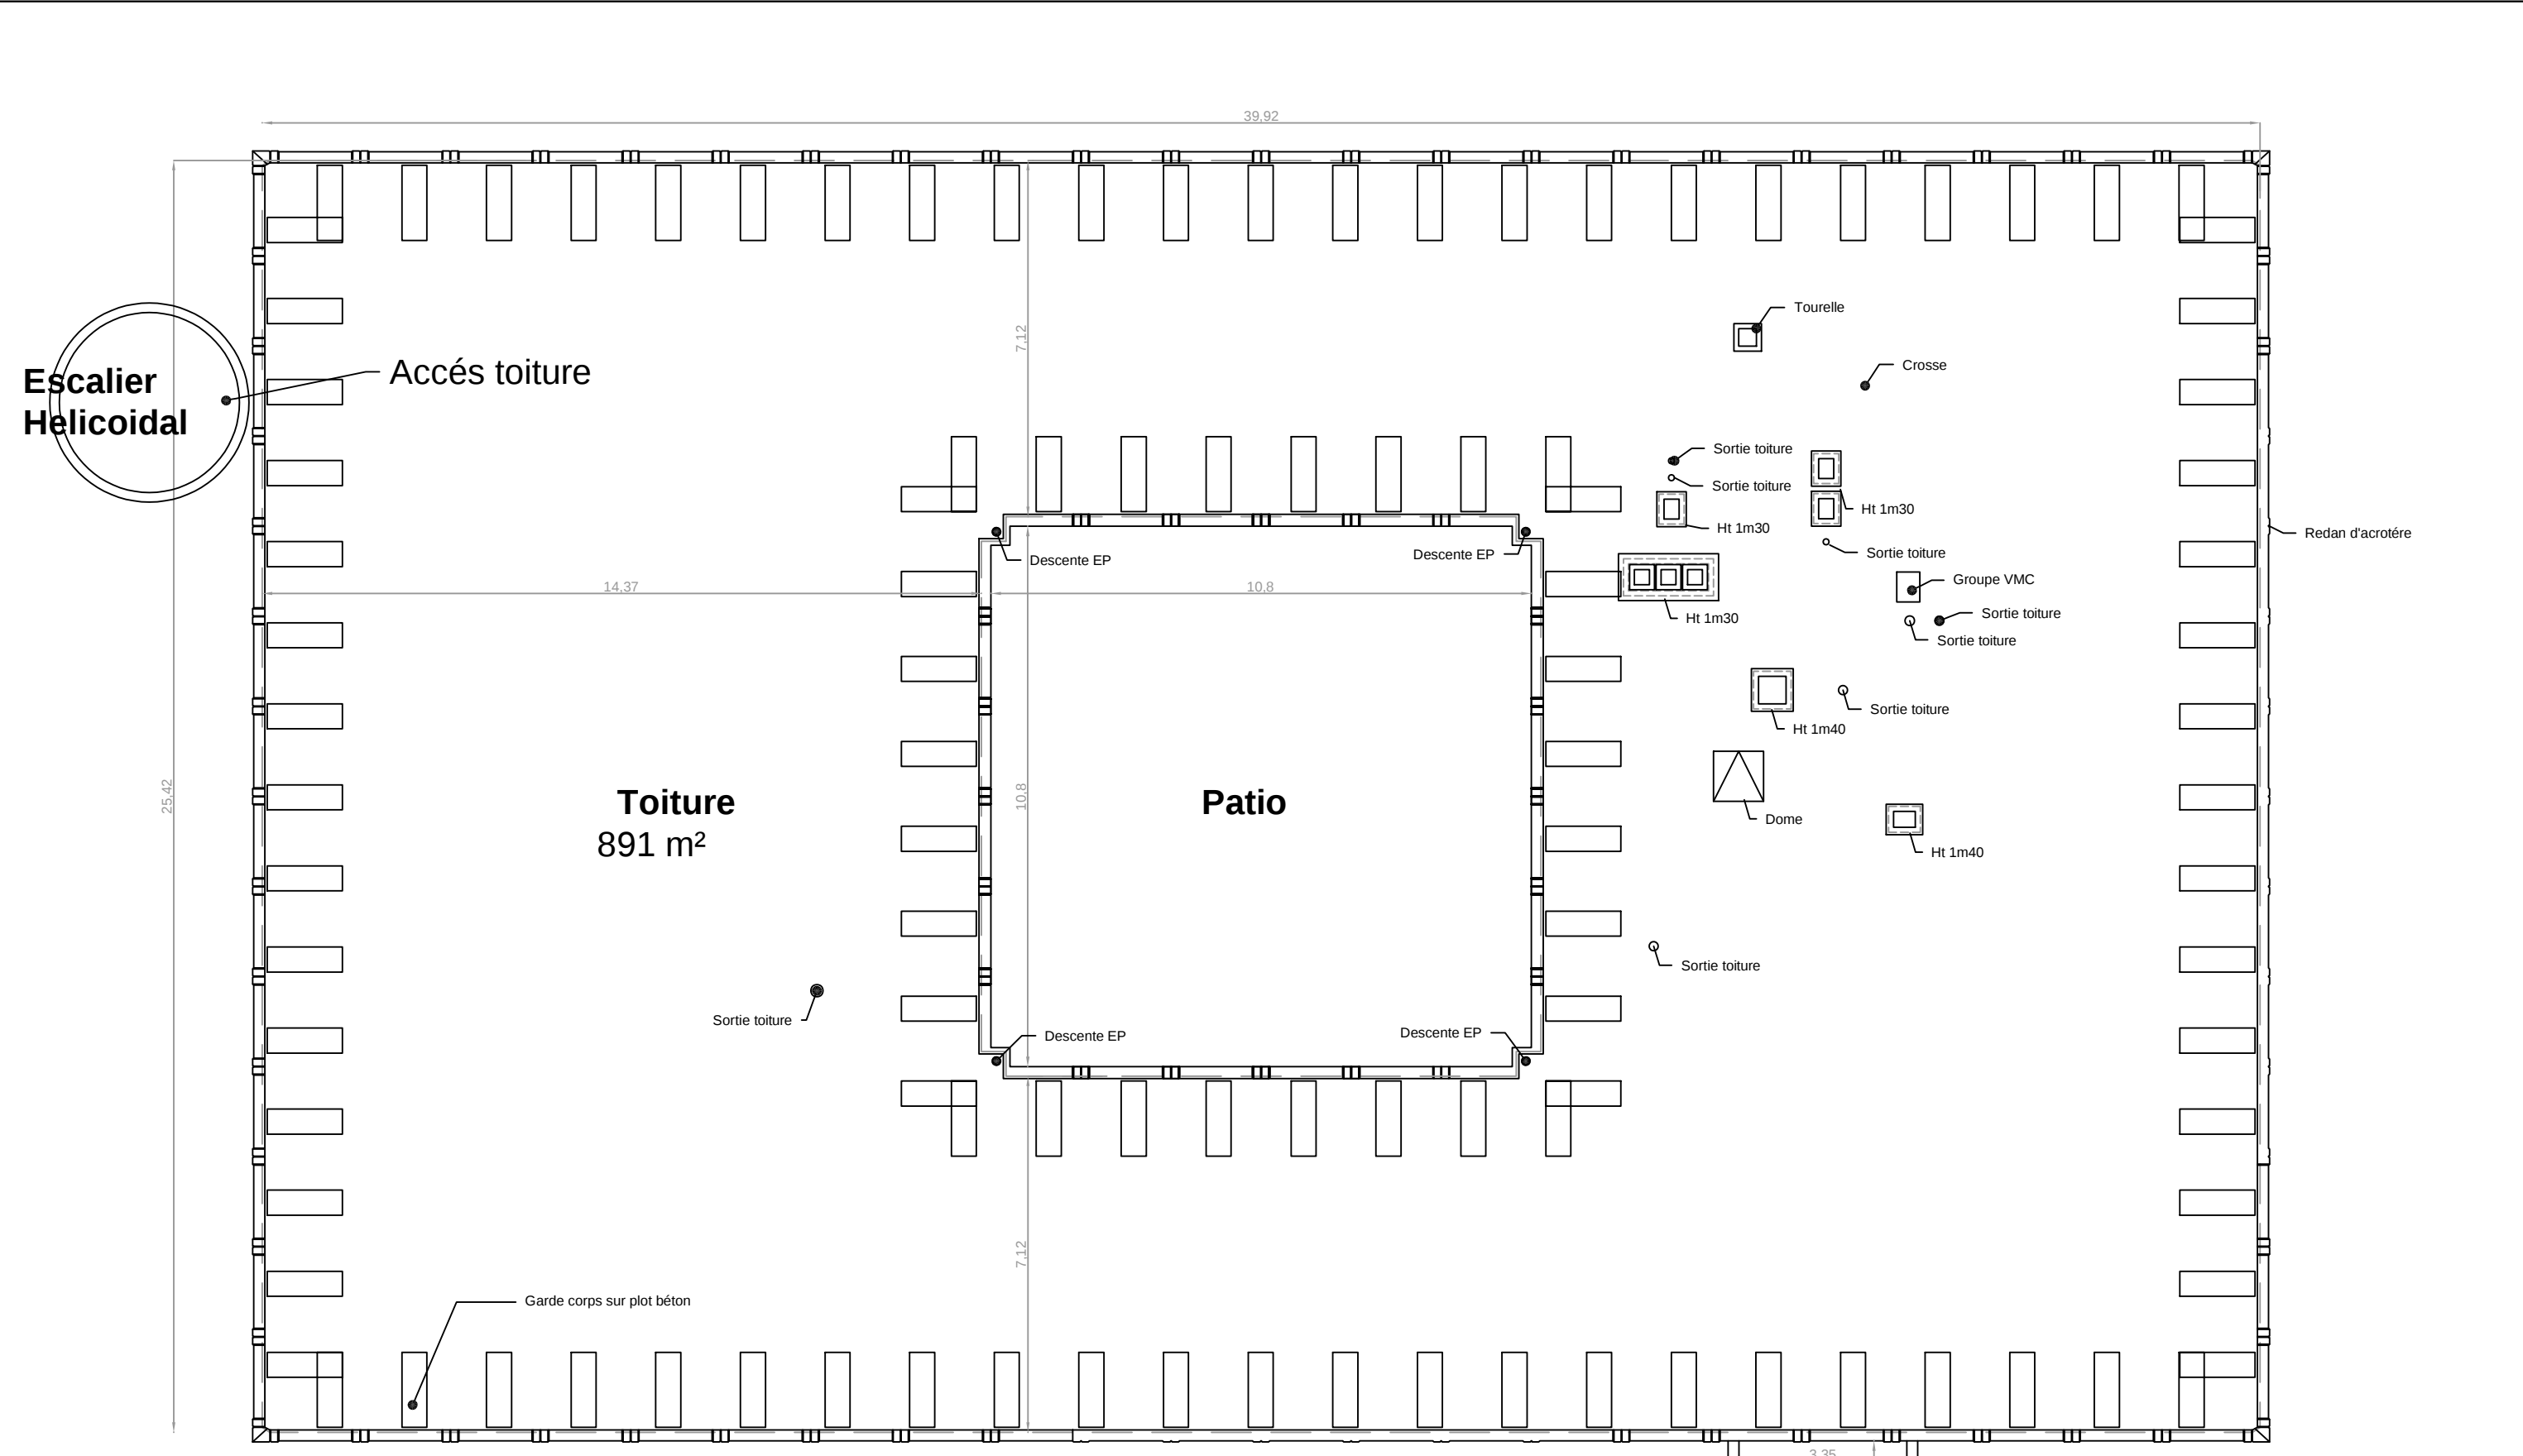


Détails acrotères

Détails étanchéité

Ech. : 1/100

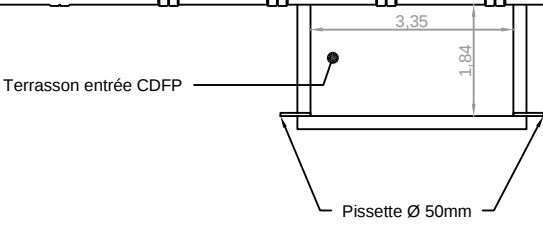

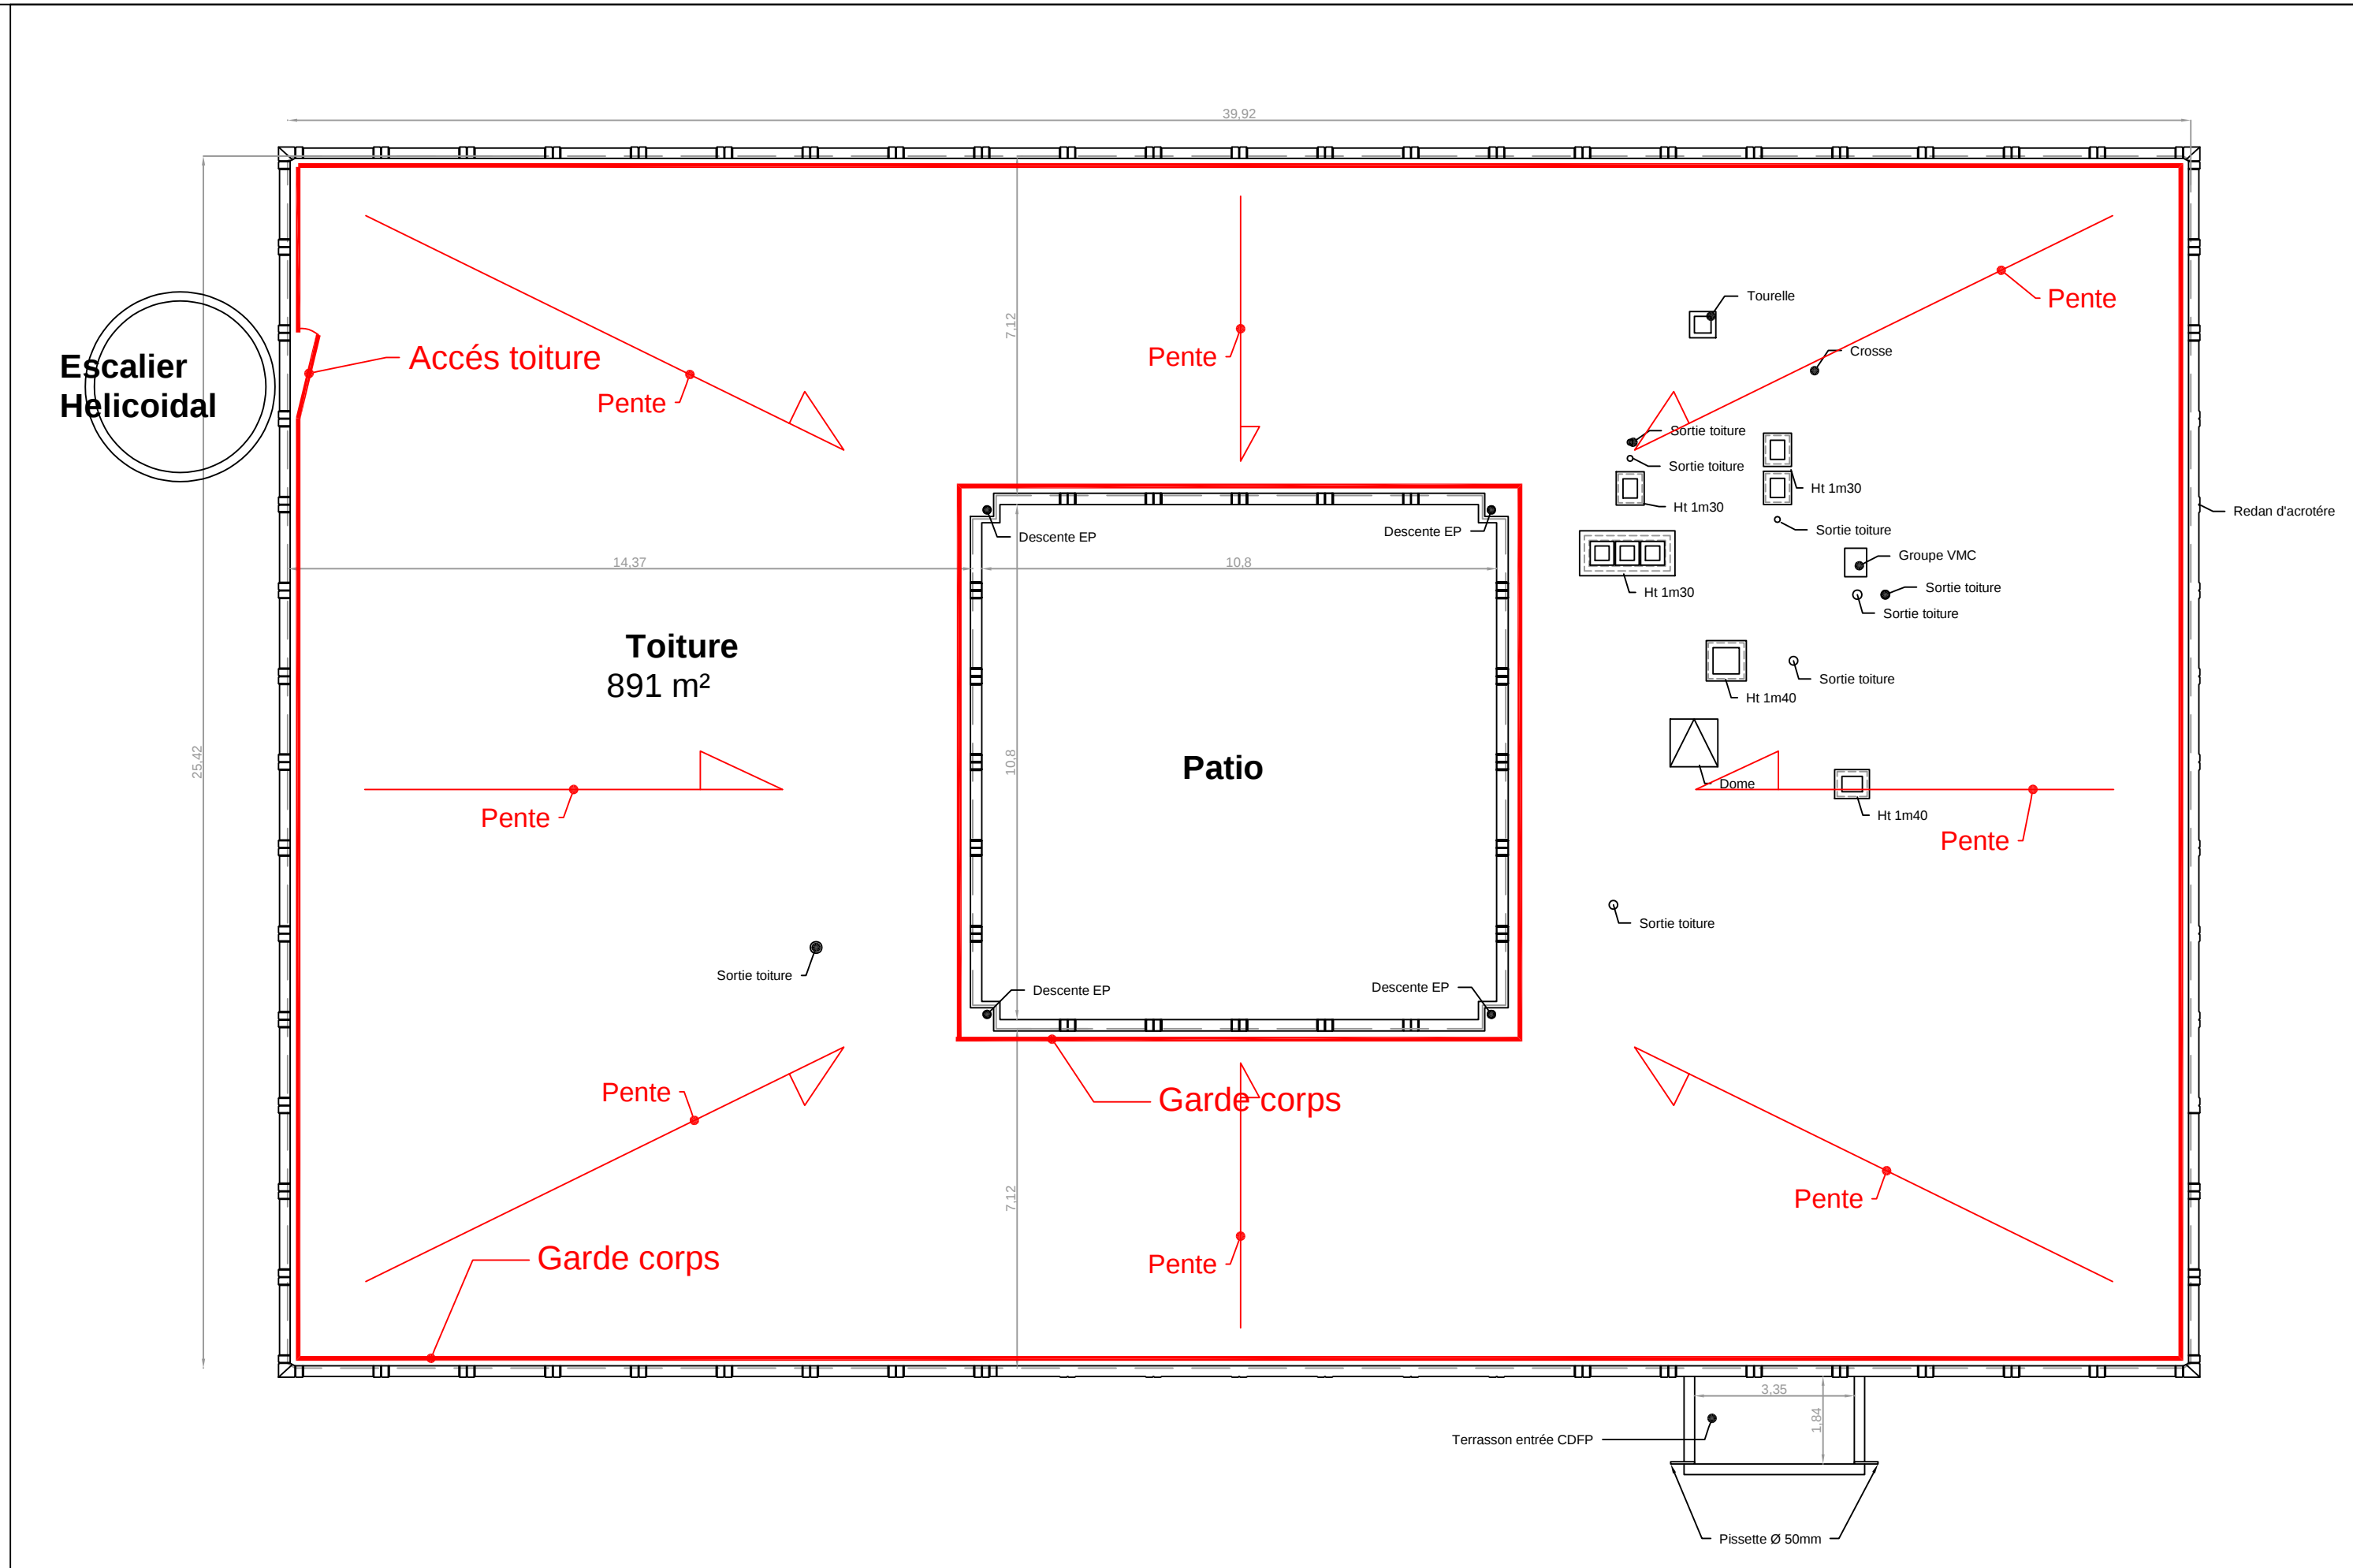

CDFP DE PERONNE - Réfection de la toiture			
Plan Projet			
Le : 21/04/2026		Centre de Finances Publiques de Péronne 2 av. Charles de Gaulle 80200 Péronne	PRO
Ech. : 1/125			
Indice 0	Folio 2		