



Détails acrotères

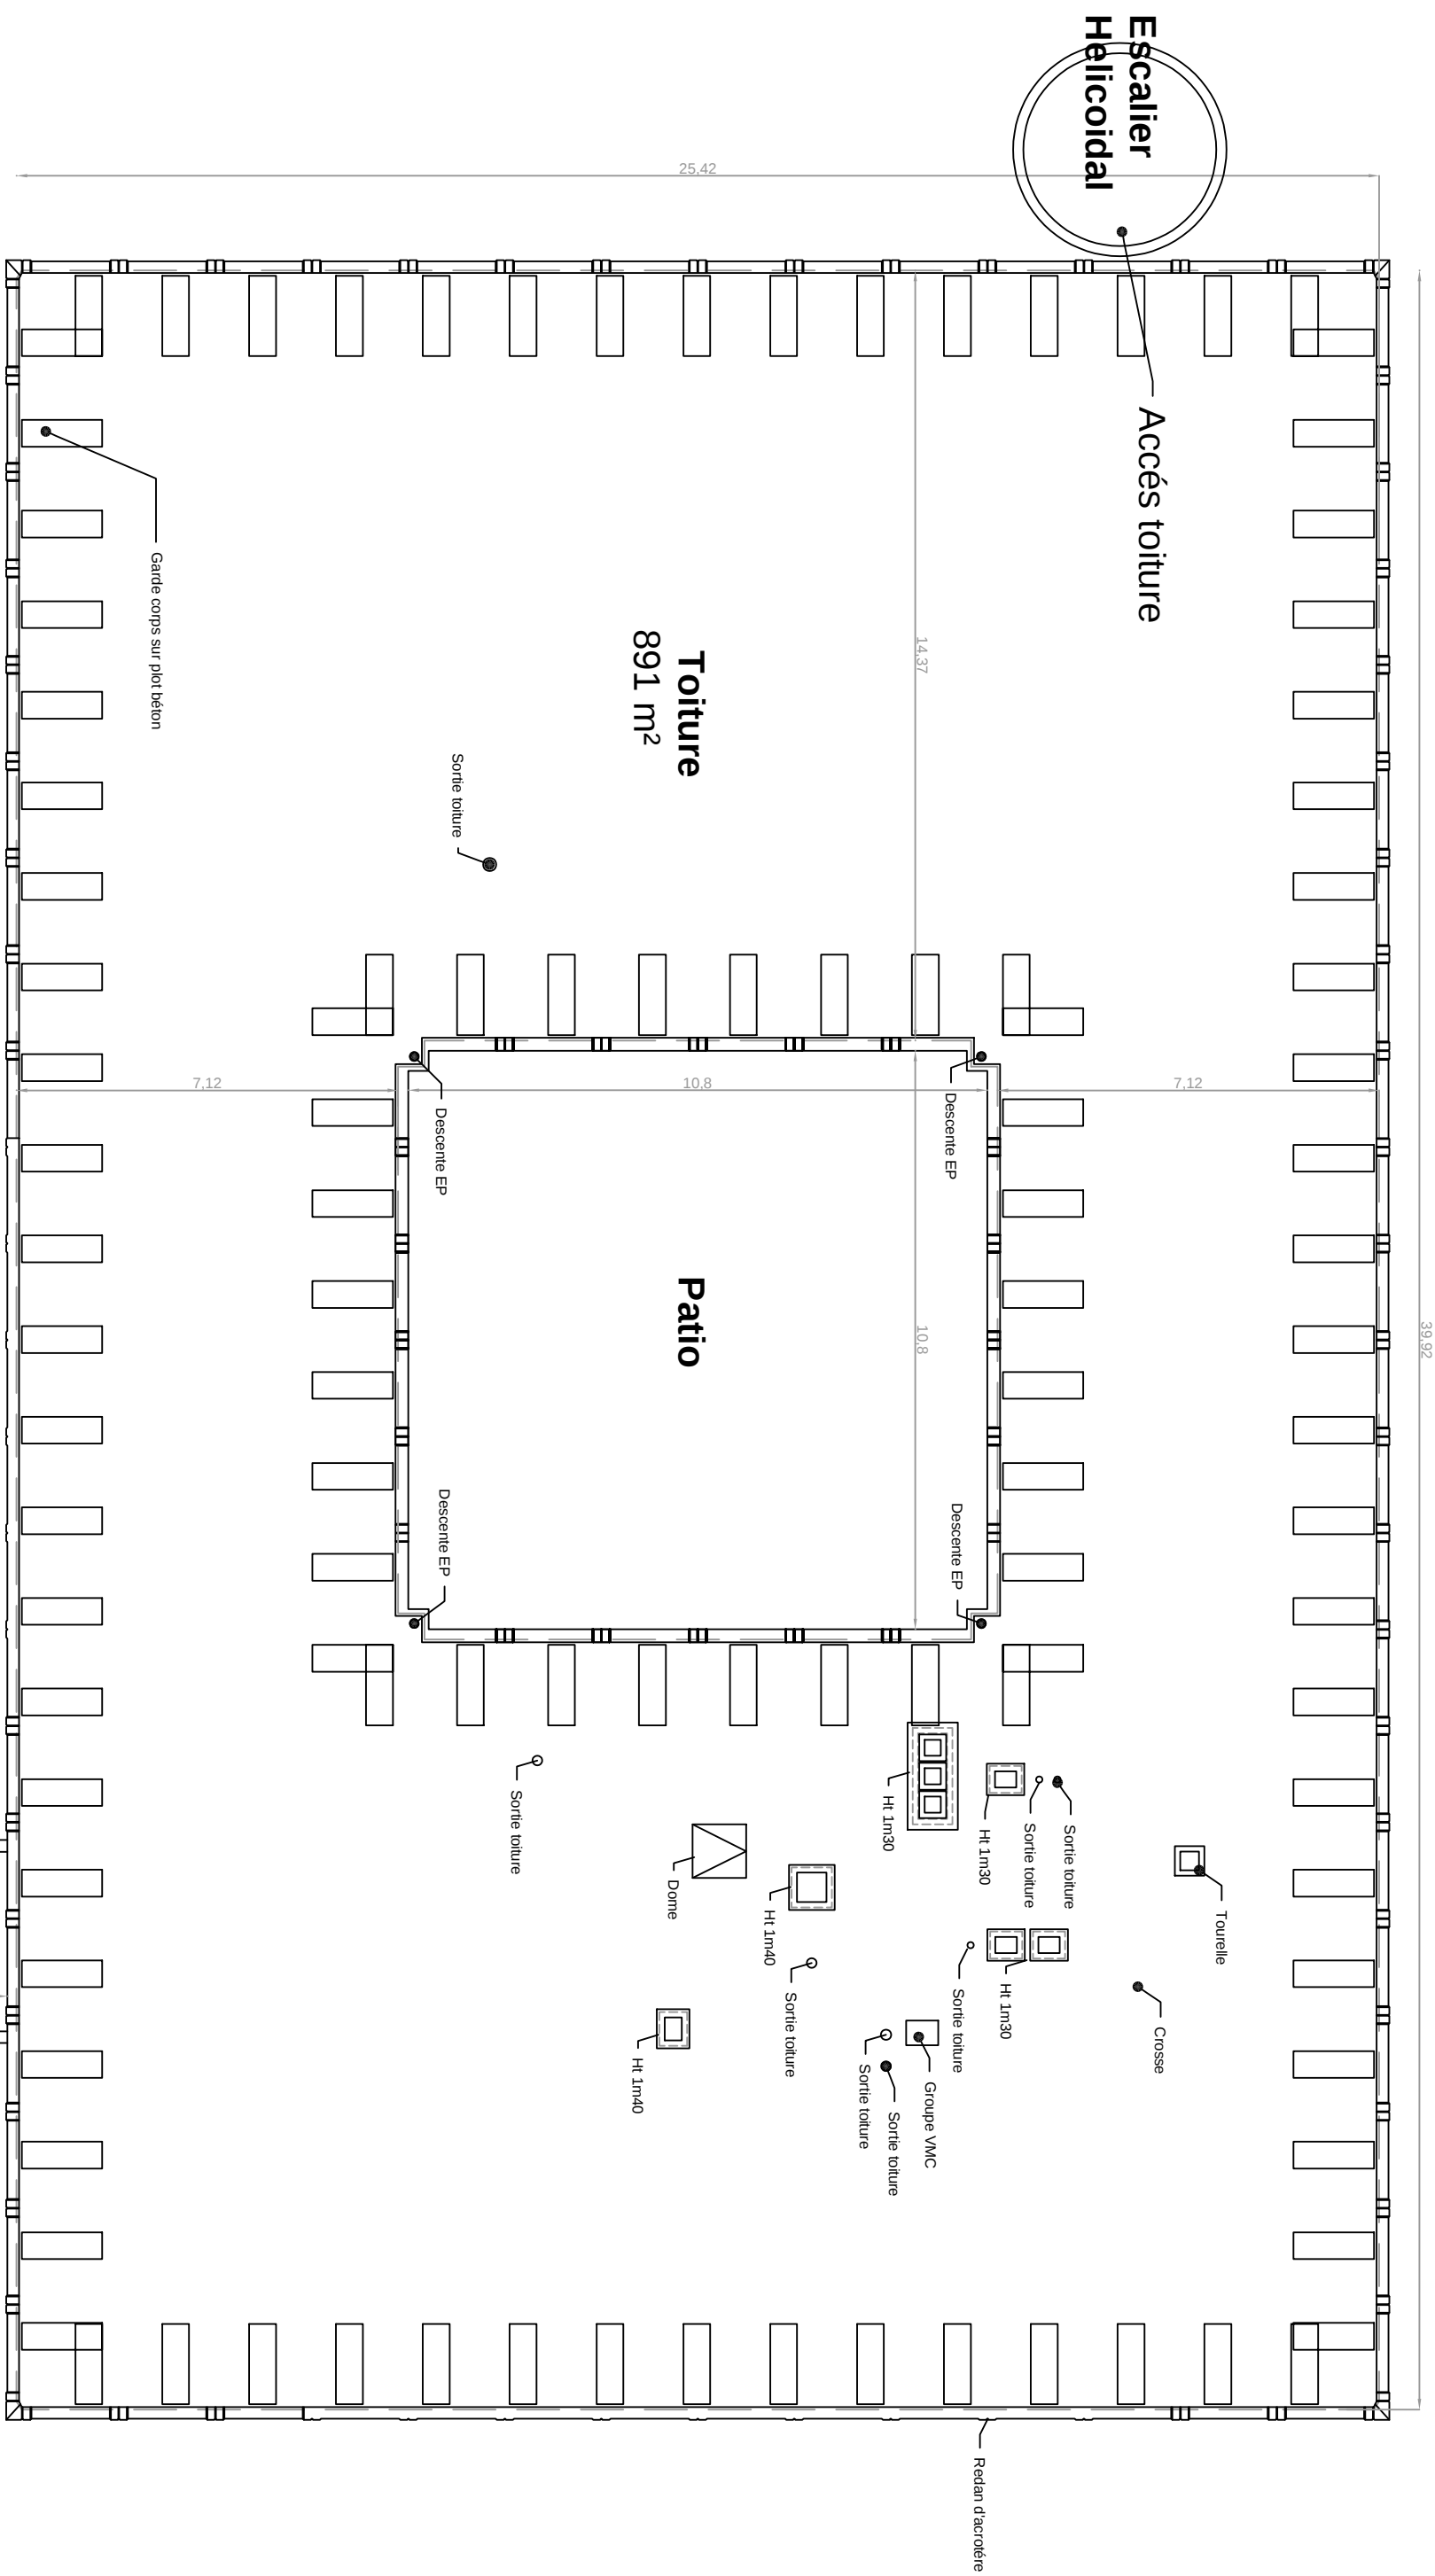

Détails étanchéité

Ech. : 1/100

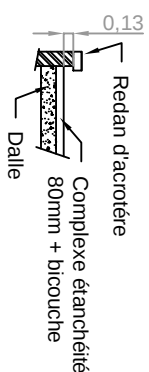

CDFP DE PERONNE - Réfection de la toiture
Plan Existant

Le: 23/03/2026

Ech. : 1/125

Indice 0	Folio 1
-------------	---------

Centre de Finances Publiques de Péronne

2 av. Charles de Gaulle

AVP